

No.	施設名称	No.	施設名称	No.	施設名称	No.	施設名称
1	総合案内所	11	放送室	21	一般観客席	31	仮設トイレ(一般用)
2	関係者受付	12	選手用ドリンクコーナー	22	福祉席	32	仮設トイレ(選手用)
3	競技本部	13	弁当引換所	23	輸送本部	33	ドーピング検査室
4	記録本部・筆耕室	14	選手控所	24	環境美化係控所	34	男子更衣室・シャワー室
5	競技役員控室	15	関係者控室	25	売店	35	女子更衣室・シャワー室
6	実施本部・実行委員会本部	16	競技会係員控室	26	休憩所	36	警備消防本部
7	大会役員・来賓控室	17	競技会補助員控室	27	おもてなし・ドリンクサービス		
8	託児・授乳室	18	競技補助員控室	28	ゴミ集積所		
9	救護室	19	記録速報・組合せ表示板	29	駐車場係員控所		
10	審判員控室	20	選手集合場所	30	シャトルバス乗降所		

燃ゆる感動かごしま国体
いちき串木野市開催競技




競技名
図面名

成年男子バレーボール競技
会場周辺図<いちき串木野市総合体育館>

縮尺
修正日

S=1/600(A3)
2023/05/10

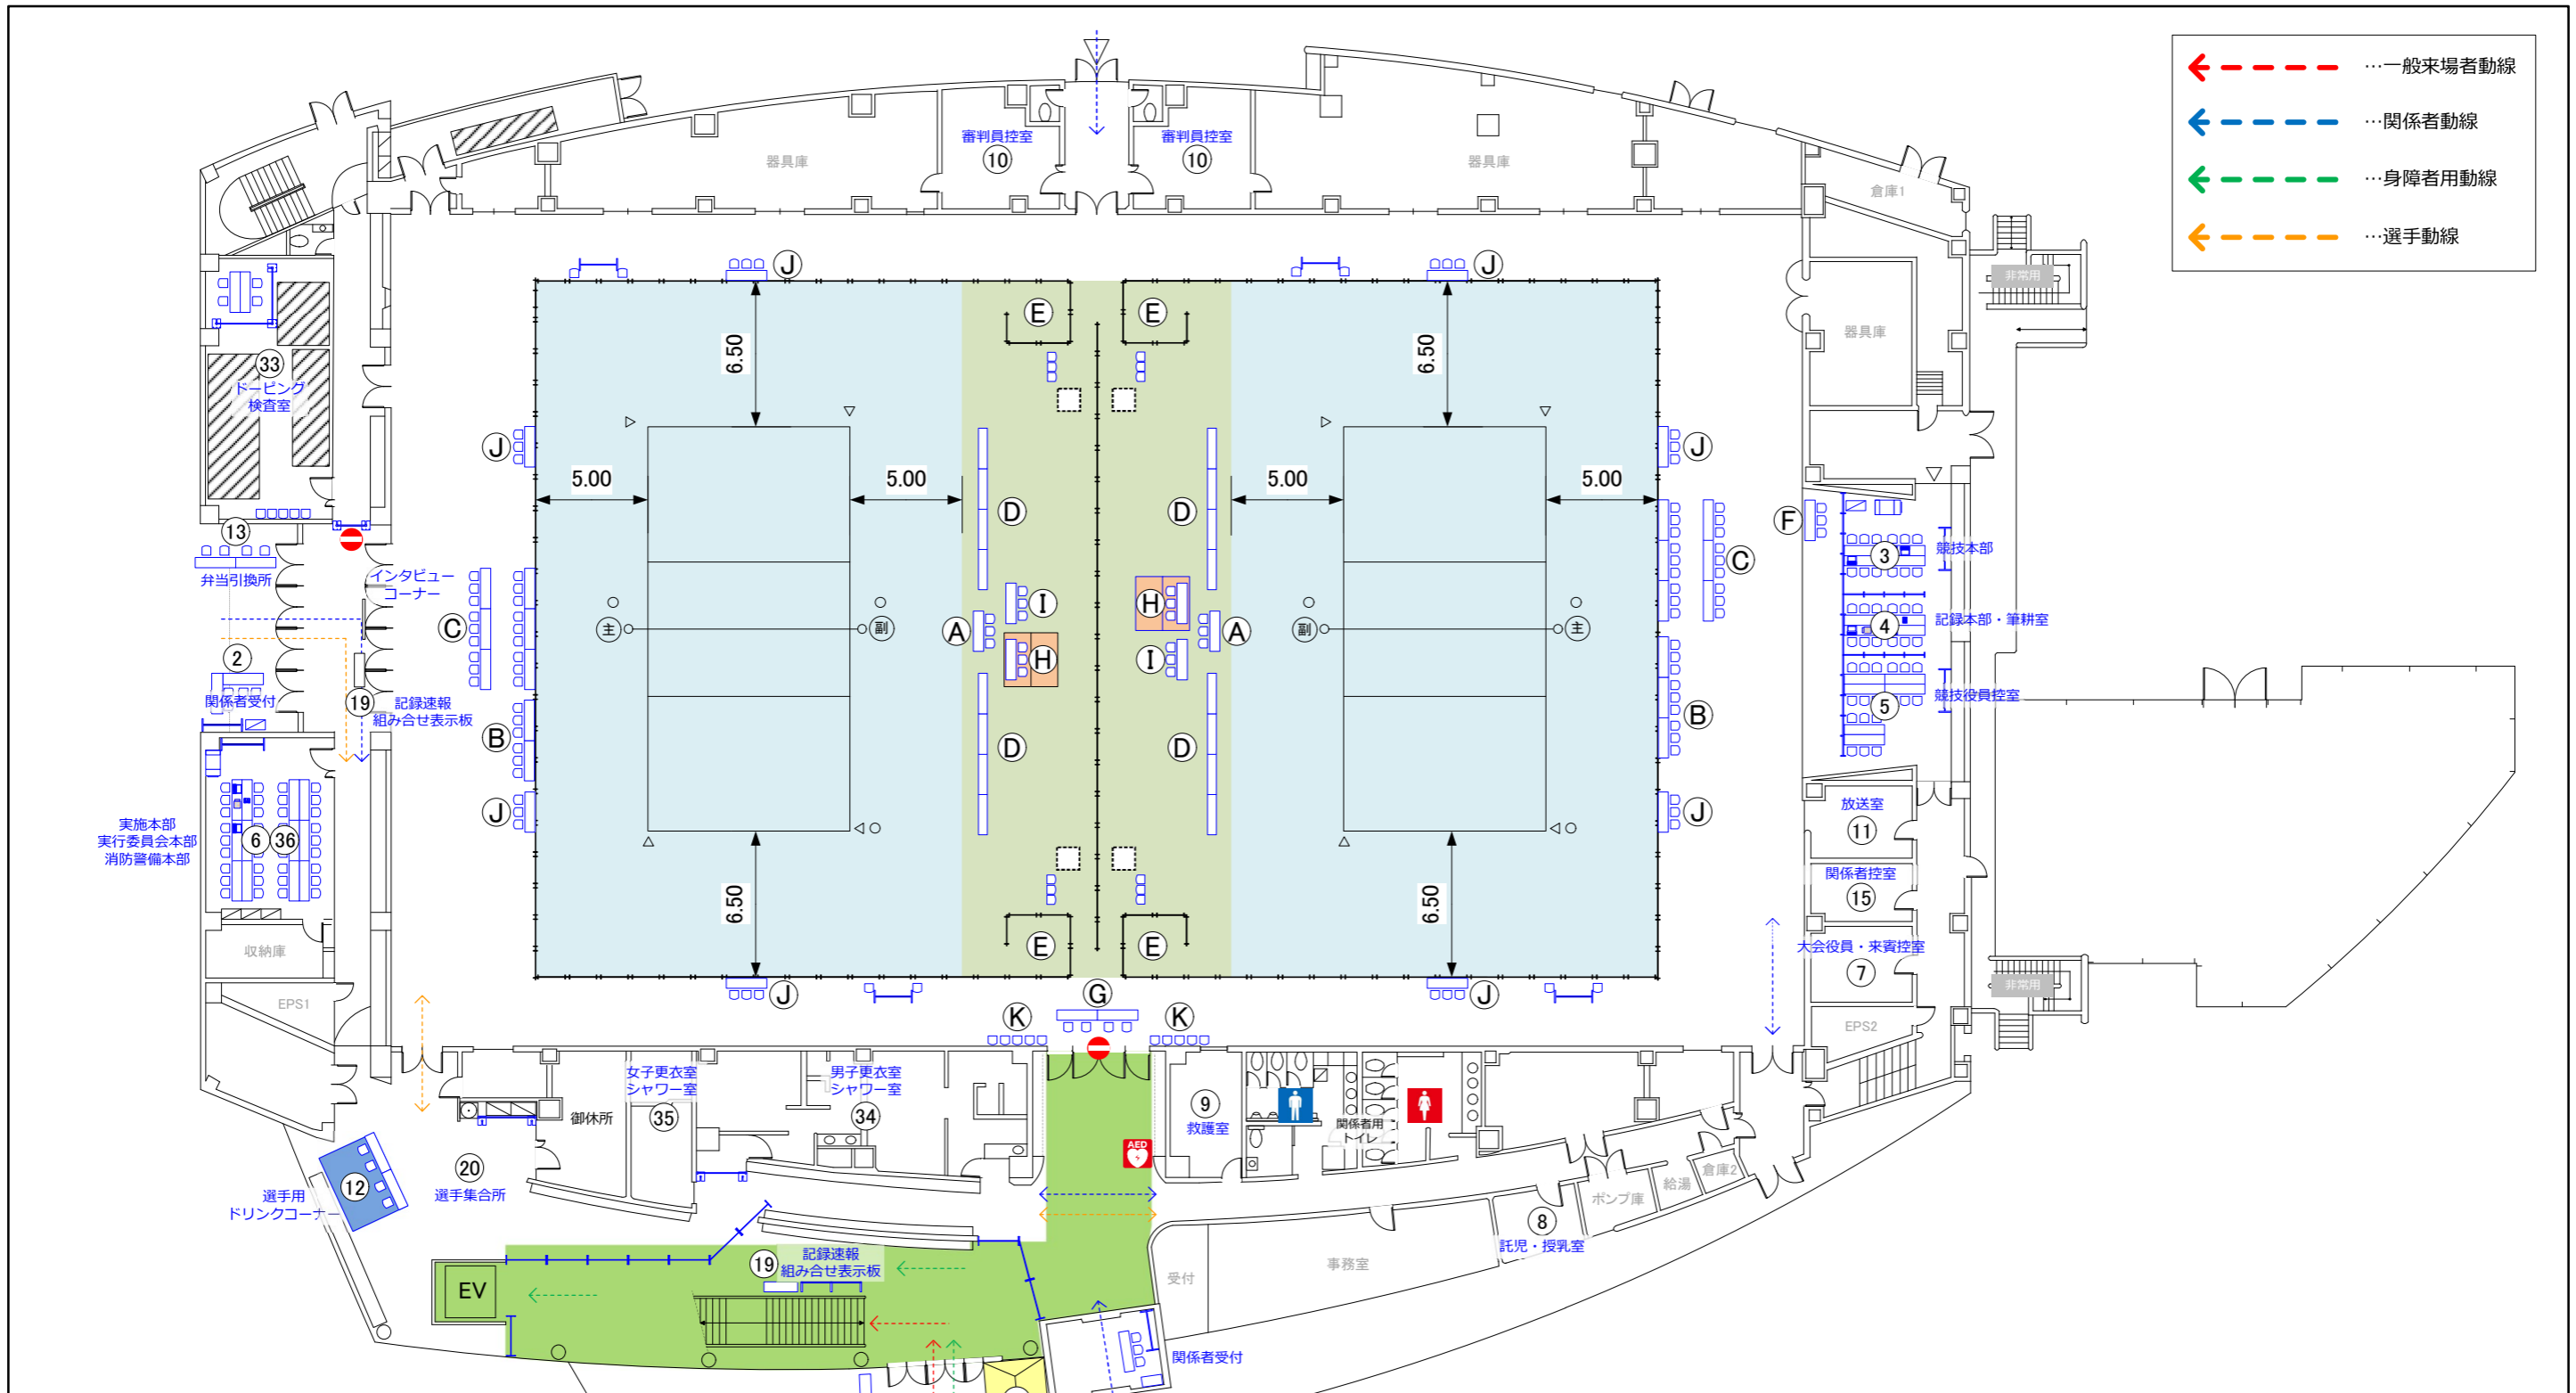


- ← --- 一般来場者動線
- ← --- 関係者動線
- ← --- 身障者用動線
- ← --- 選手動線

No.	施設名称	No.	施設名称	No.	施設名称	No.	施設名称
A	記録席	11	放送室	21	一般観客席	31	仮設トイレ(一般用)
B	報道・視察員席	12	選手用ドリンクコーナー	22	福祉席	32	仮設トイレ(選手用)
C	競技役員席	13	弁当引換所	23	輸送本部	33	ドーピング検査室
D	コートベンチ	14	選手控所	24	環境美化係控所	34	男子更衣室・シャワー室
E	ウォームアップエリア	15	関係者控室	25	売店	35	女子更衣室・シャワー室
F	放送進行席	16	競技会係員控室	26	休憩所	36	警備消防本部
G	救護席	17	競技会補助員控室	27	おもてなし・ドリンクサービス		
H	審判長席	18	競技補助員控室	28	ごみ集積所		
I	戦評席	19	記録速報・組み合わせ表示板	29	駐車場係員控所		
J	チーム記録席	20	選手集合所	30	シャトルバス乗降所		
K	競技補助員席						

燃ゆる感動かごしま国体
いちき串木野市開催競技



競技名	成年男子バレーボール競技	縮尺	S=1/300(A3)
図面名	1階平面図(2コートver.)<いちき串木野市総合体育館>	修正日	2023/05/10

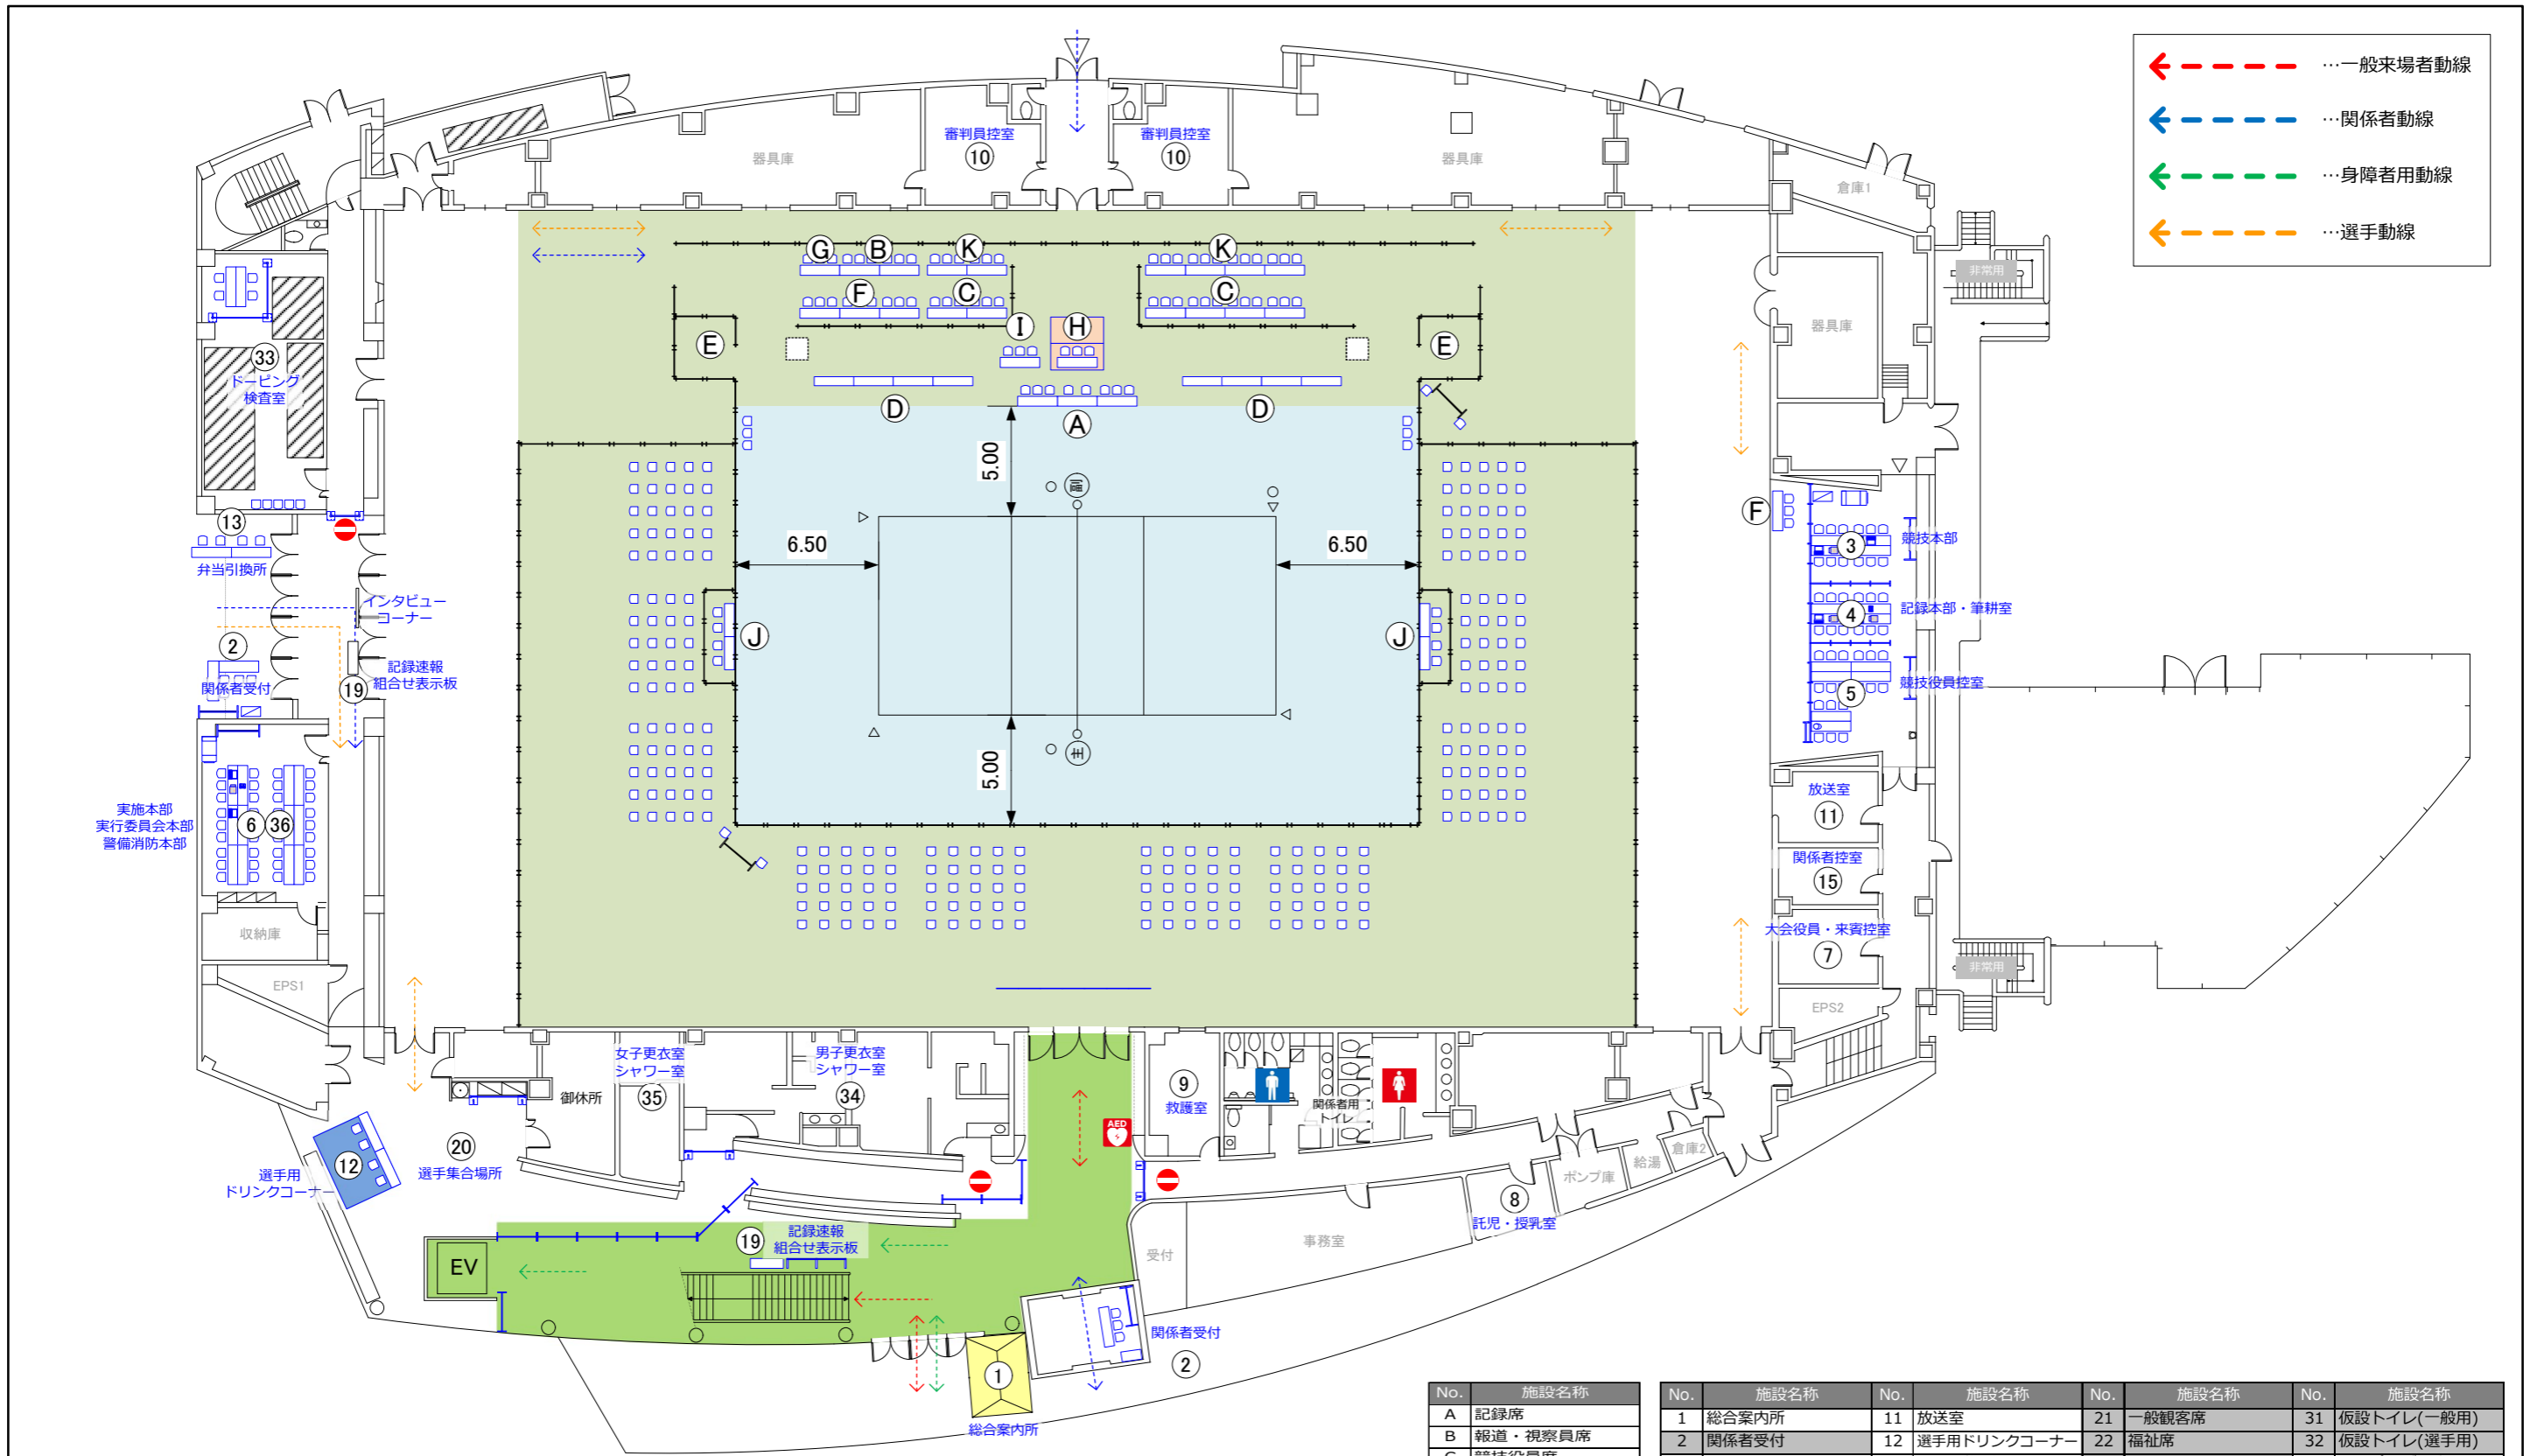

No.	施設名称	No.	施設名称	No.	施設名称	No.	施設名称
A	記録席	11	放送室	21	一般観客席	31	仮設トイレ(一般用)
B	報道・視察員席	12	選手用ドリンクコーナー	22	福祉席	32	仮設トイレ(選手用)
C	競技役員席	13	弁当引換所	23	輸送本部	33	ドーピング検査室
D	コートベンチ	14	選手控室	24	環境美化係控室	34	男子更衣室・シャワー室
E	ウォームアップエリア	15	関係者控室	25	売店	35	女子更衣室・シャワー室
F	放送進行席	16	競技会係員控室	26	休憩所	36	警備消防本部
G	救護席	17	競技会補助員控室	27	おもてなし・ドリンクサービス		
H	審判長席	18	競技補助員控室	28	ごみ集積所		
I	戦評席	19	記録速報・組合せ表示板	29	駐車場係員控室		
J	チーム記録席	20	選手集合同所	30	シャトルバス乗降所		
K	競技補助員席						

燃ゆる感動かごしま国体
いちき串木野市開催競技





競技名
図面名

成年男子バレーボール競技
1階平面図(決勝コートver.)<いちき串木野市総合体育館>


縮尺
修正日

S=1/300(A3)
2023/05/10

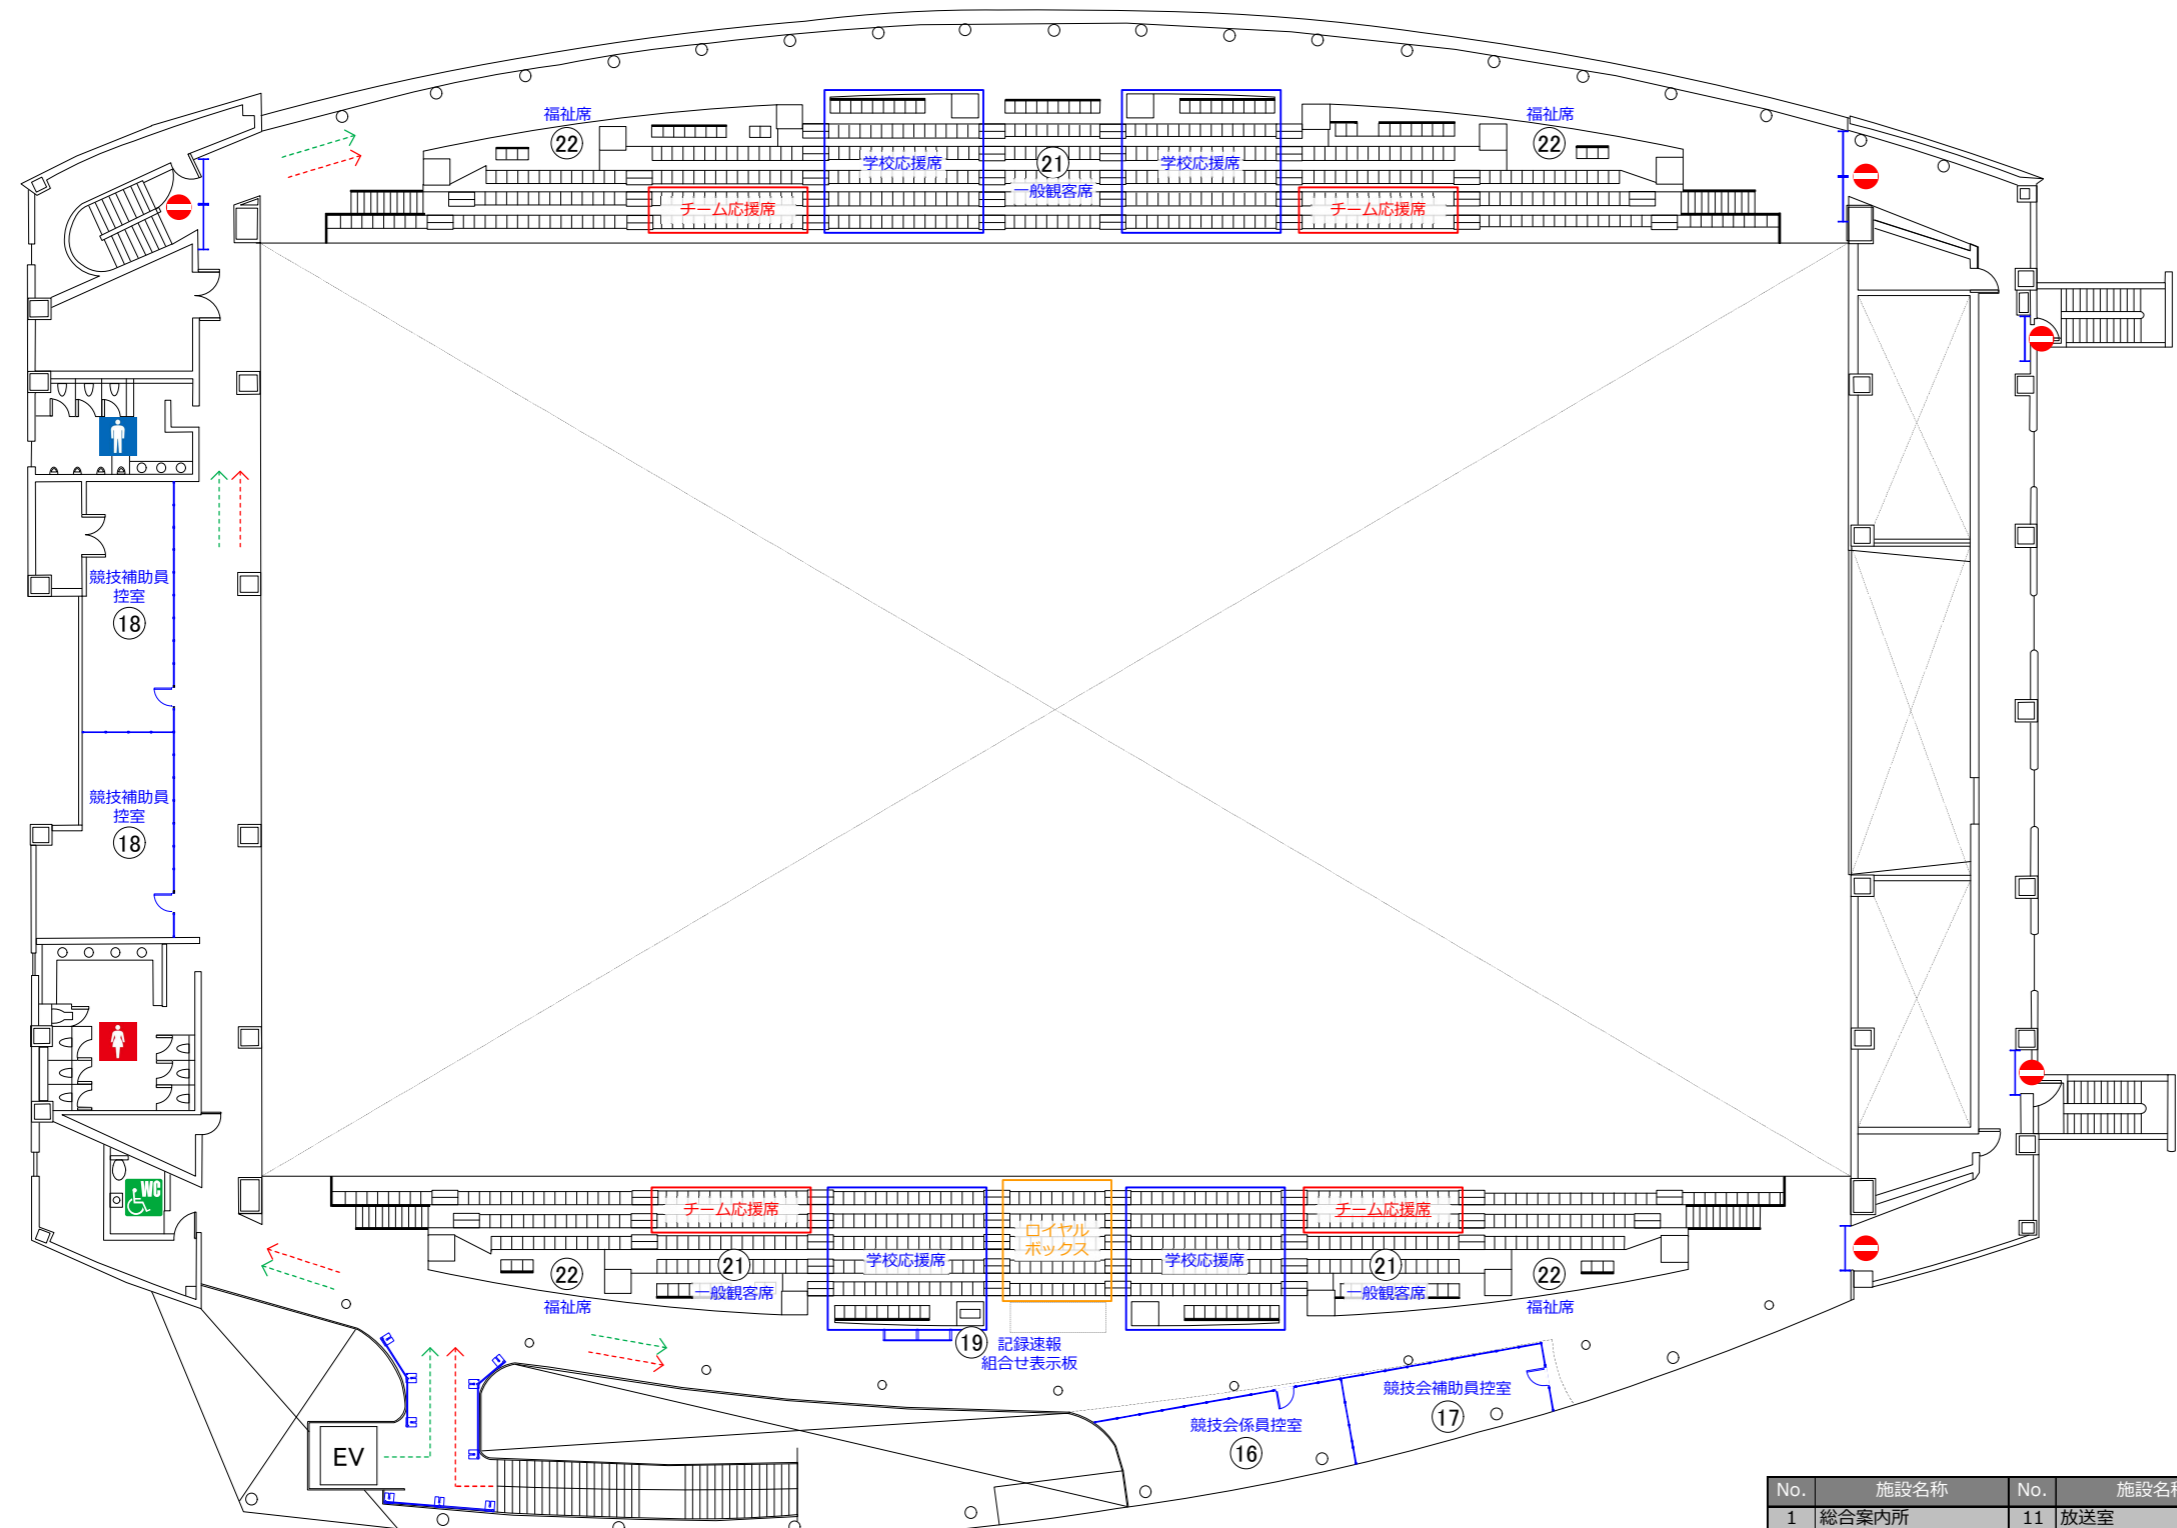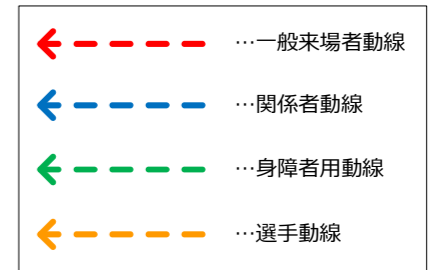

No.	施設名称	No.	施設名称	No.	施設名称	No.	施設名称
1	総合案内所	11	放送室	21	一般観客席	31	仮設トイレ(一般用)
2	関係者受付	12	選手用ドリンクコーナー	22	福祉席	32	仮設トイレ(選手用)
3	競技本部	13	弁当引換所	23	輸送本部	33	ドーピング検査室
4	記録本部・筆耕室	14	選手控所	24	環境美化係控所	34	男子更衣室・シャワー室
5	競技役員控室	15	関係者控室	25	売店	35	女子更衣室・シャワー室
6	実施本部・実行委員会本部	16	競技会係員控室	26	休憩所	36	警備消防本部
7	大会役員・来賓控室	17	競技会補助員控室	27	おもてなし・ドリンクサービス		
8	託児・授乳室	18	競技補助員控室	28	ごみ集積所		
9	救護室	19	記録速報・組み合わせ表示板	29	駐車場係員控所		
10	審判員控室	20	選手集合所	30	シャトルバス乗降所		

燃ゆる感動かごしま国体
いちき串木野市開催競技


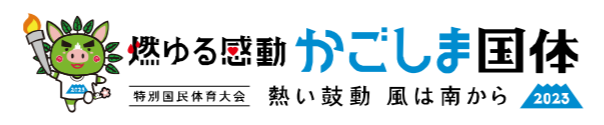


競技名
図面名

成年男子バレーボール競技
2階平面図<いちき串木野市総合体育館>

縮尺
修正日

S=1/300(A3)
2023/05/10

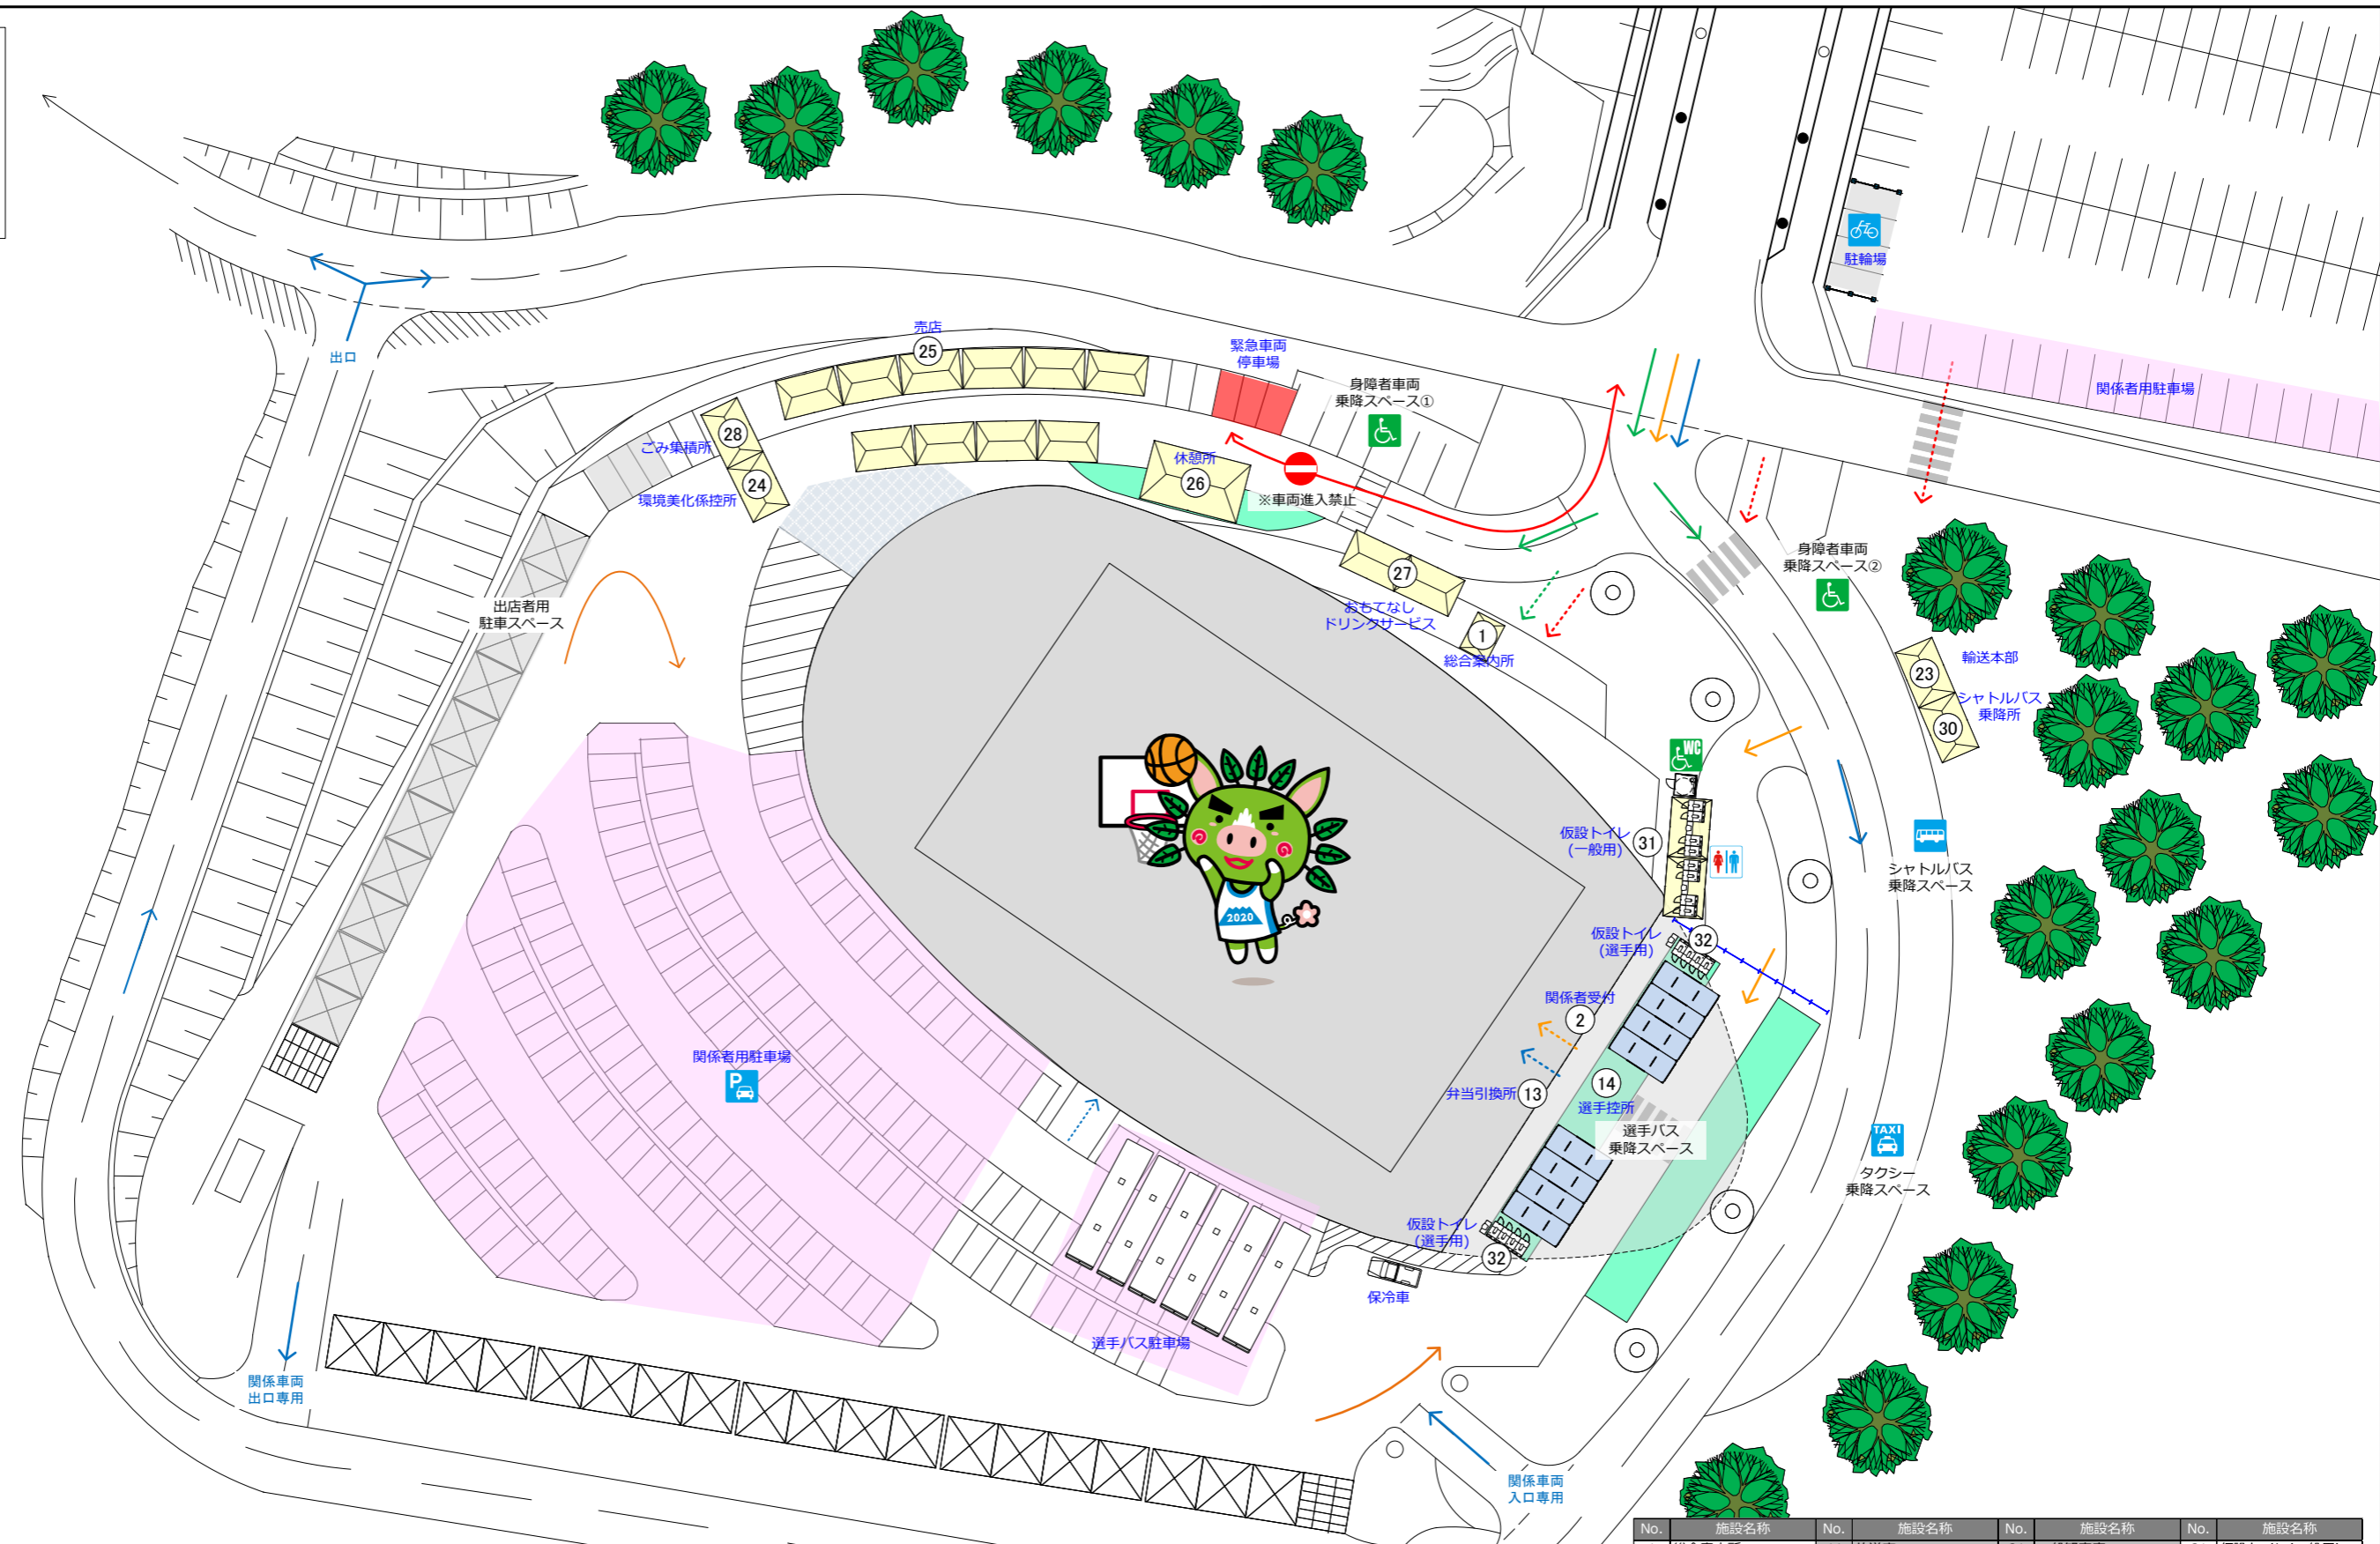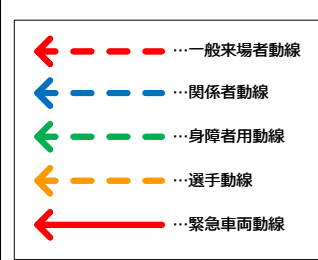

No.	施設名称	No.	施設名称	No.	施設名称	No.	施設名称
1	総合案内所	11	放送室	21	一般観客席	31	仮設トイレ(一般用)
2	関係者受付	12	選手用ドリンクコーナー	22	福祉席	32	仮設トイレ(選手用)
3	競技本部	13	弁当引換所	23	輸送本部	33	ドーピング検査室
4	記録本部・筆耕室	14	選手控所	24	環境美化係控所	34	TO控室
5	競技役員控室	15	関係者控室	25	売店	35	女子更衣室・シャワー室
6	実施本部・実行委員会本部	16	競技会係員控室	26	休憩所	36	警備消防本部
7	大会役員・来賓控室	17	競技会補助員控室	27	おもてなし・ドリンクサービス	37	男子審判員更衣室・シャワー室
8	託児・授乳室	18	競技補助員控室	28	ごみ集積所	38	女子審判員更衣室・シャワー室
9	救護室	19	記録速報・組合せ表示板	29	駐車場係員控所		
10	審判員控室	20	選手集合場所	30	シャトルバス乗降所		

燃ゆる感動かごしま国体
いちき串木野市開催競技




競技名
図面名

少年女子バスケットボール競技
会場周辺図<いちき串木野市総合体育館>

縮尺
修正日

S=1/600(A3)
2023/05/10

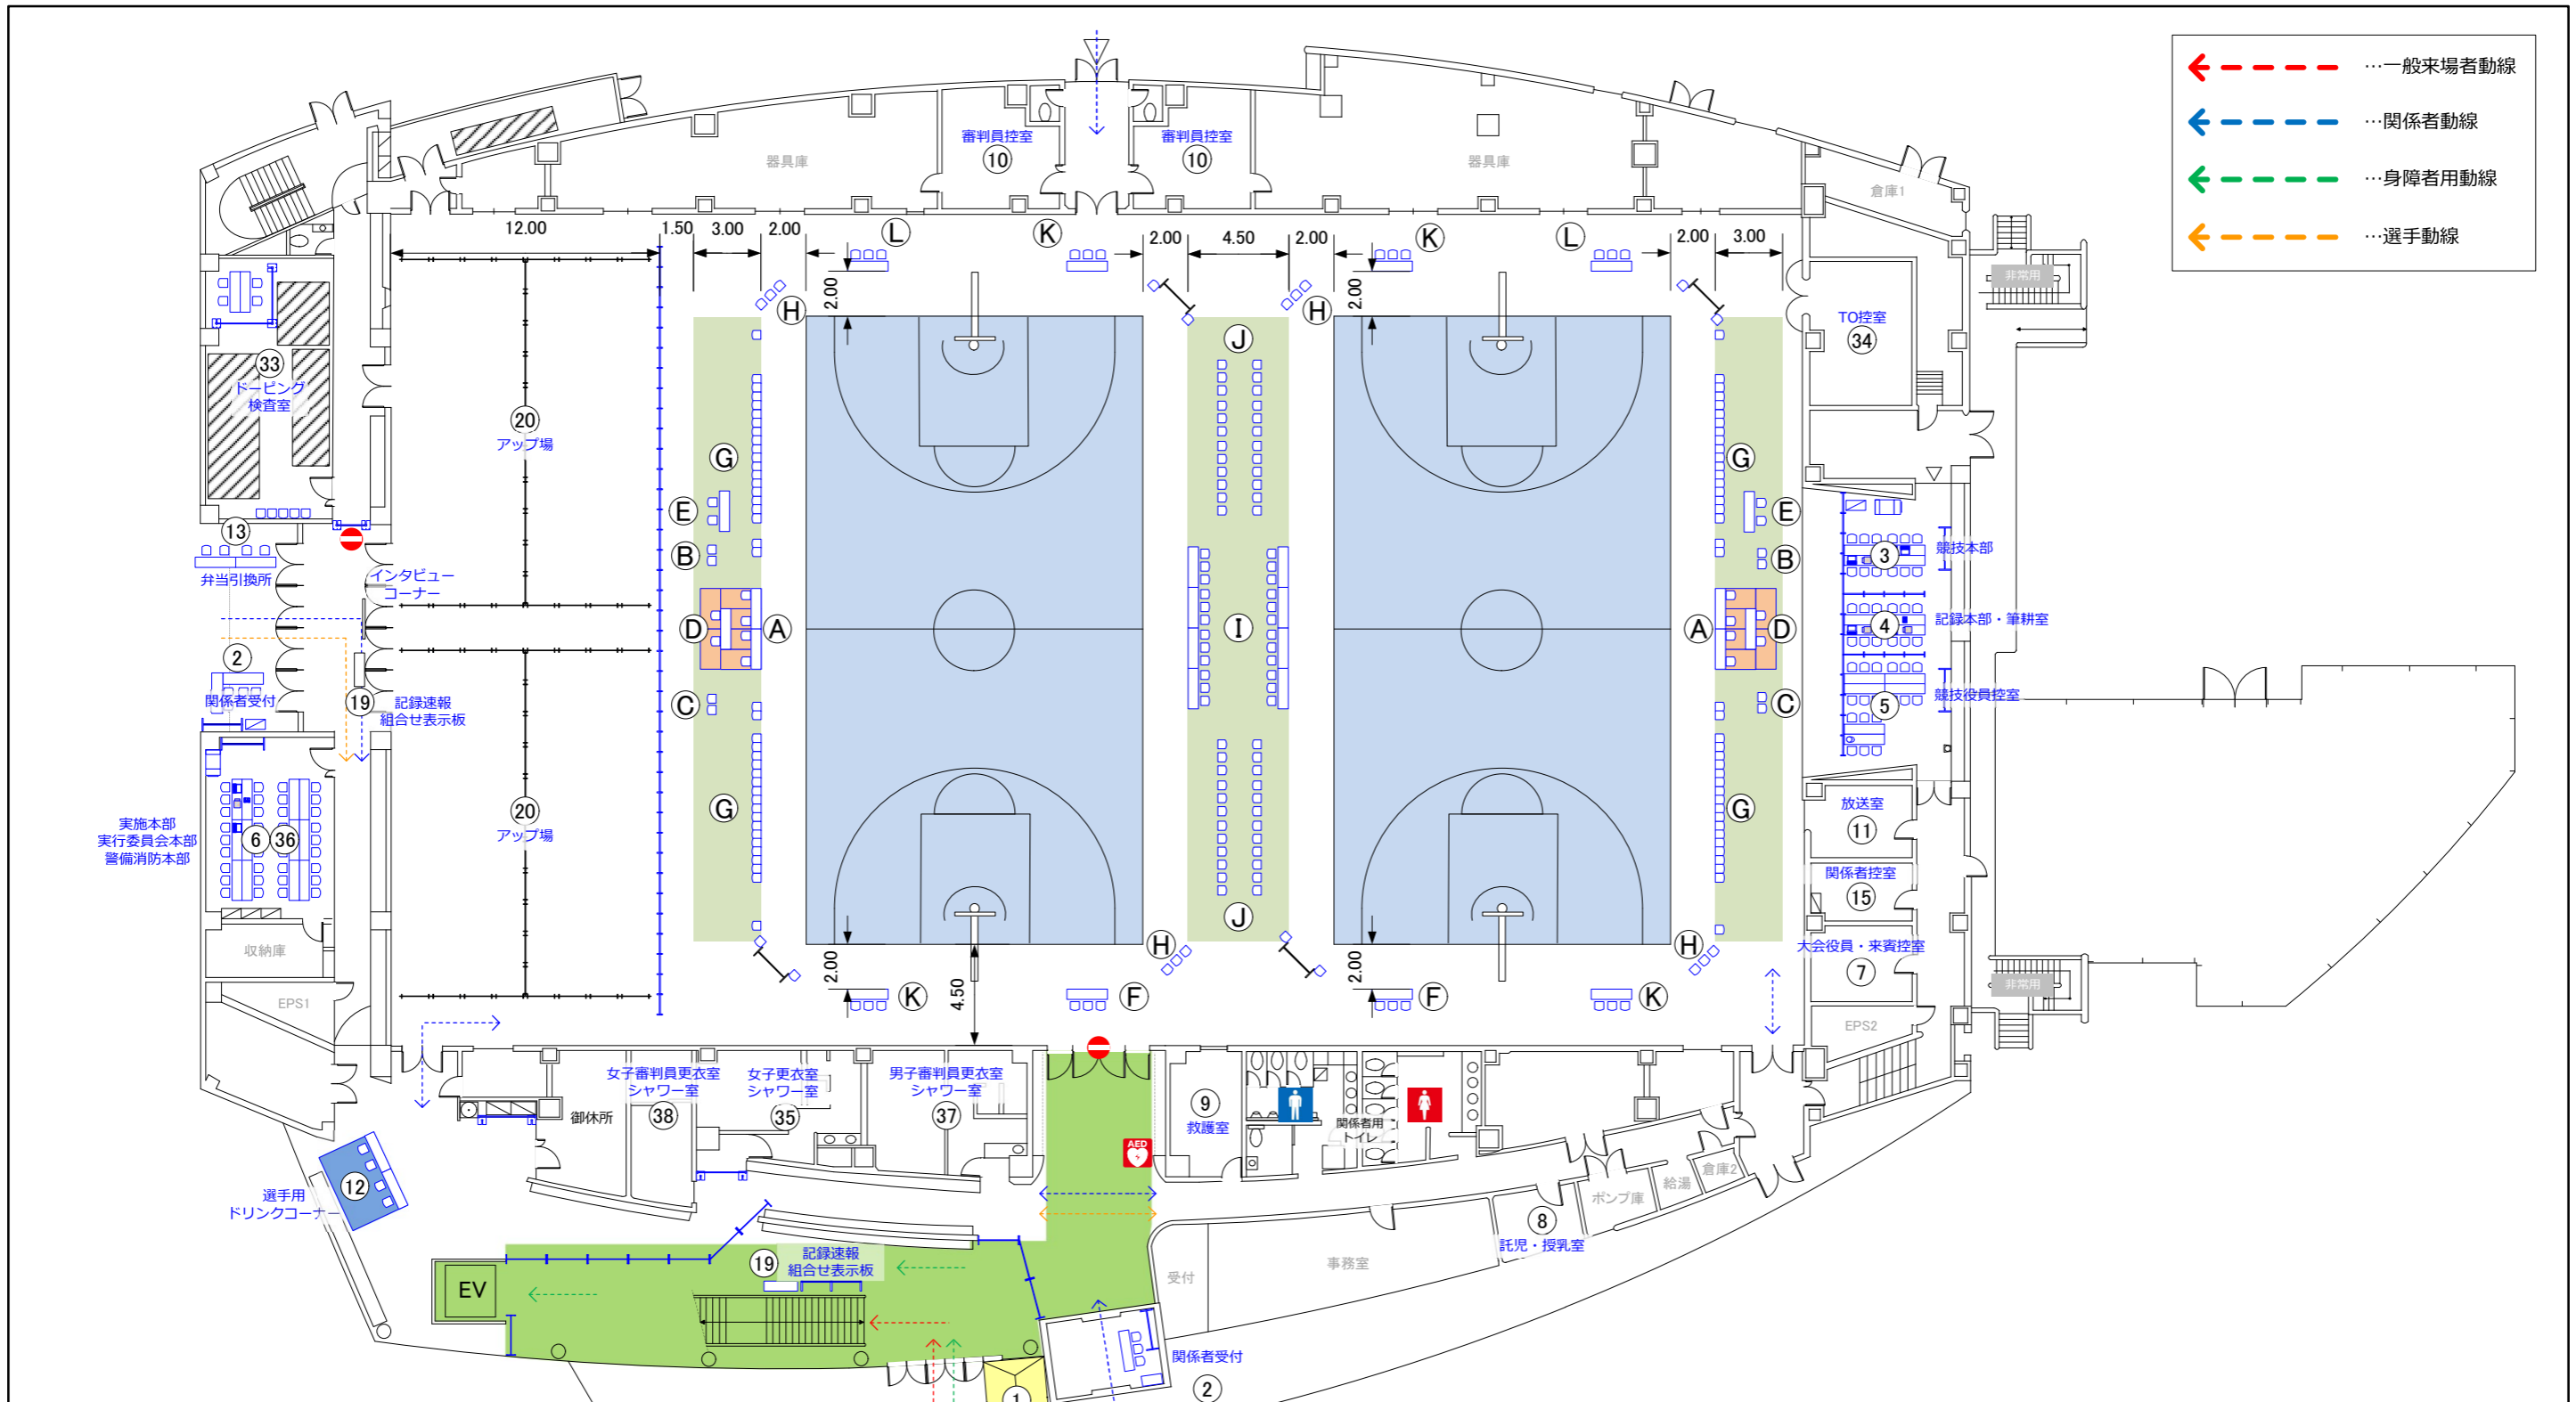



- ← - - - ...一般来場者動線
- ← - - - ...関係者動線
- ← - - - ...身障者用動線
- ← - - - ...選手動線

No.	施設名称	No.	施設名称	No.	施設名称	No.	施設名称
A	TO席	11	放送室	21	一般観客席	31	仮設トイレ(一般用)
B	TO主任席	12	選手用ドリンクコーナー	22	福祉席	32	仮設トイレ(選手用)
C	コート主任席	13	弁当引換所	23	輸送本部	33	ドーピング検査室
D	SS席	14	選手控室	24	環境美化係控室	34	TO控室
E	進行・放送席	15	関係者控室	25	売店	35	女子更衣室・シャワー室
F	救護席	16	競技会係員控室	26	休憩所	36	警備消防本部
G	選手席	17	競技会補助員控室	27	おもてなし・ドリンクサービス	37	男子審判員更衣室・シャワー室
H	コートキーパー席	18	競技補助員控室	28	ごみ集積所	38	女子審判員更衣室・シャワー室
I	来賓・役員席	19	記録速報・組み合わせ表示板	29	駐車場係員控室		
J	視察員席	20	アップ場	30	シャトルバス乗降所		
K	報道員席						
L	審判員席						

燃ゆる感動かごしま国体
いちき串木野市開催競技



競技名	少年女子バスケットボール競技	縮尺	S=1/300(A3)
図面名	1階平面図(2コートver.)<いちき串木野市総合体育館>	修正日	2023/05/10

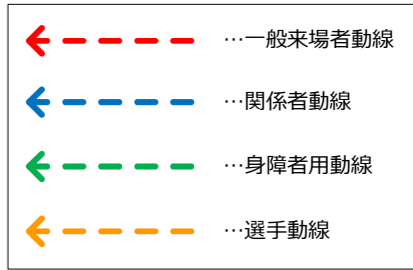
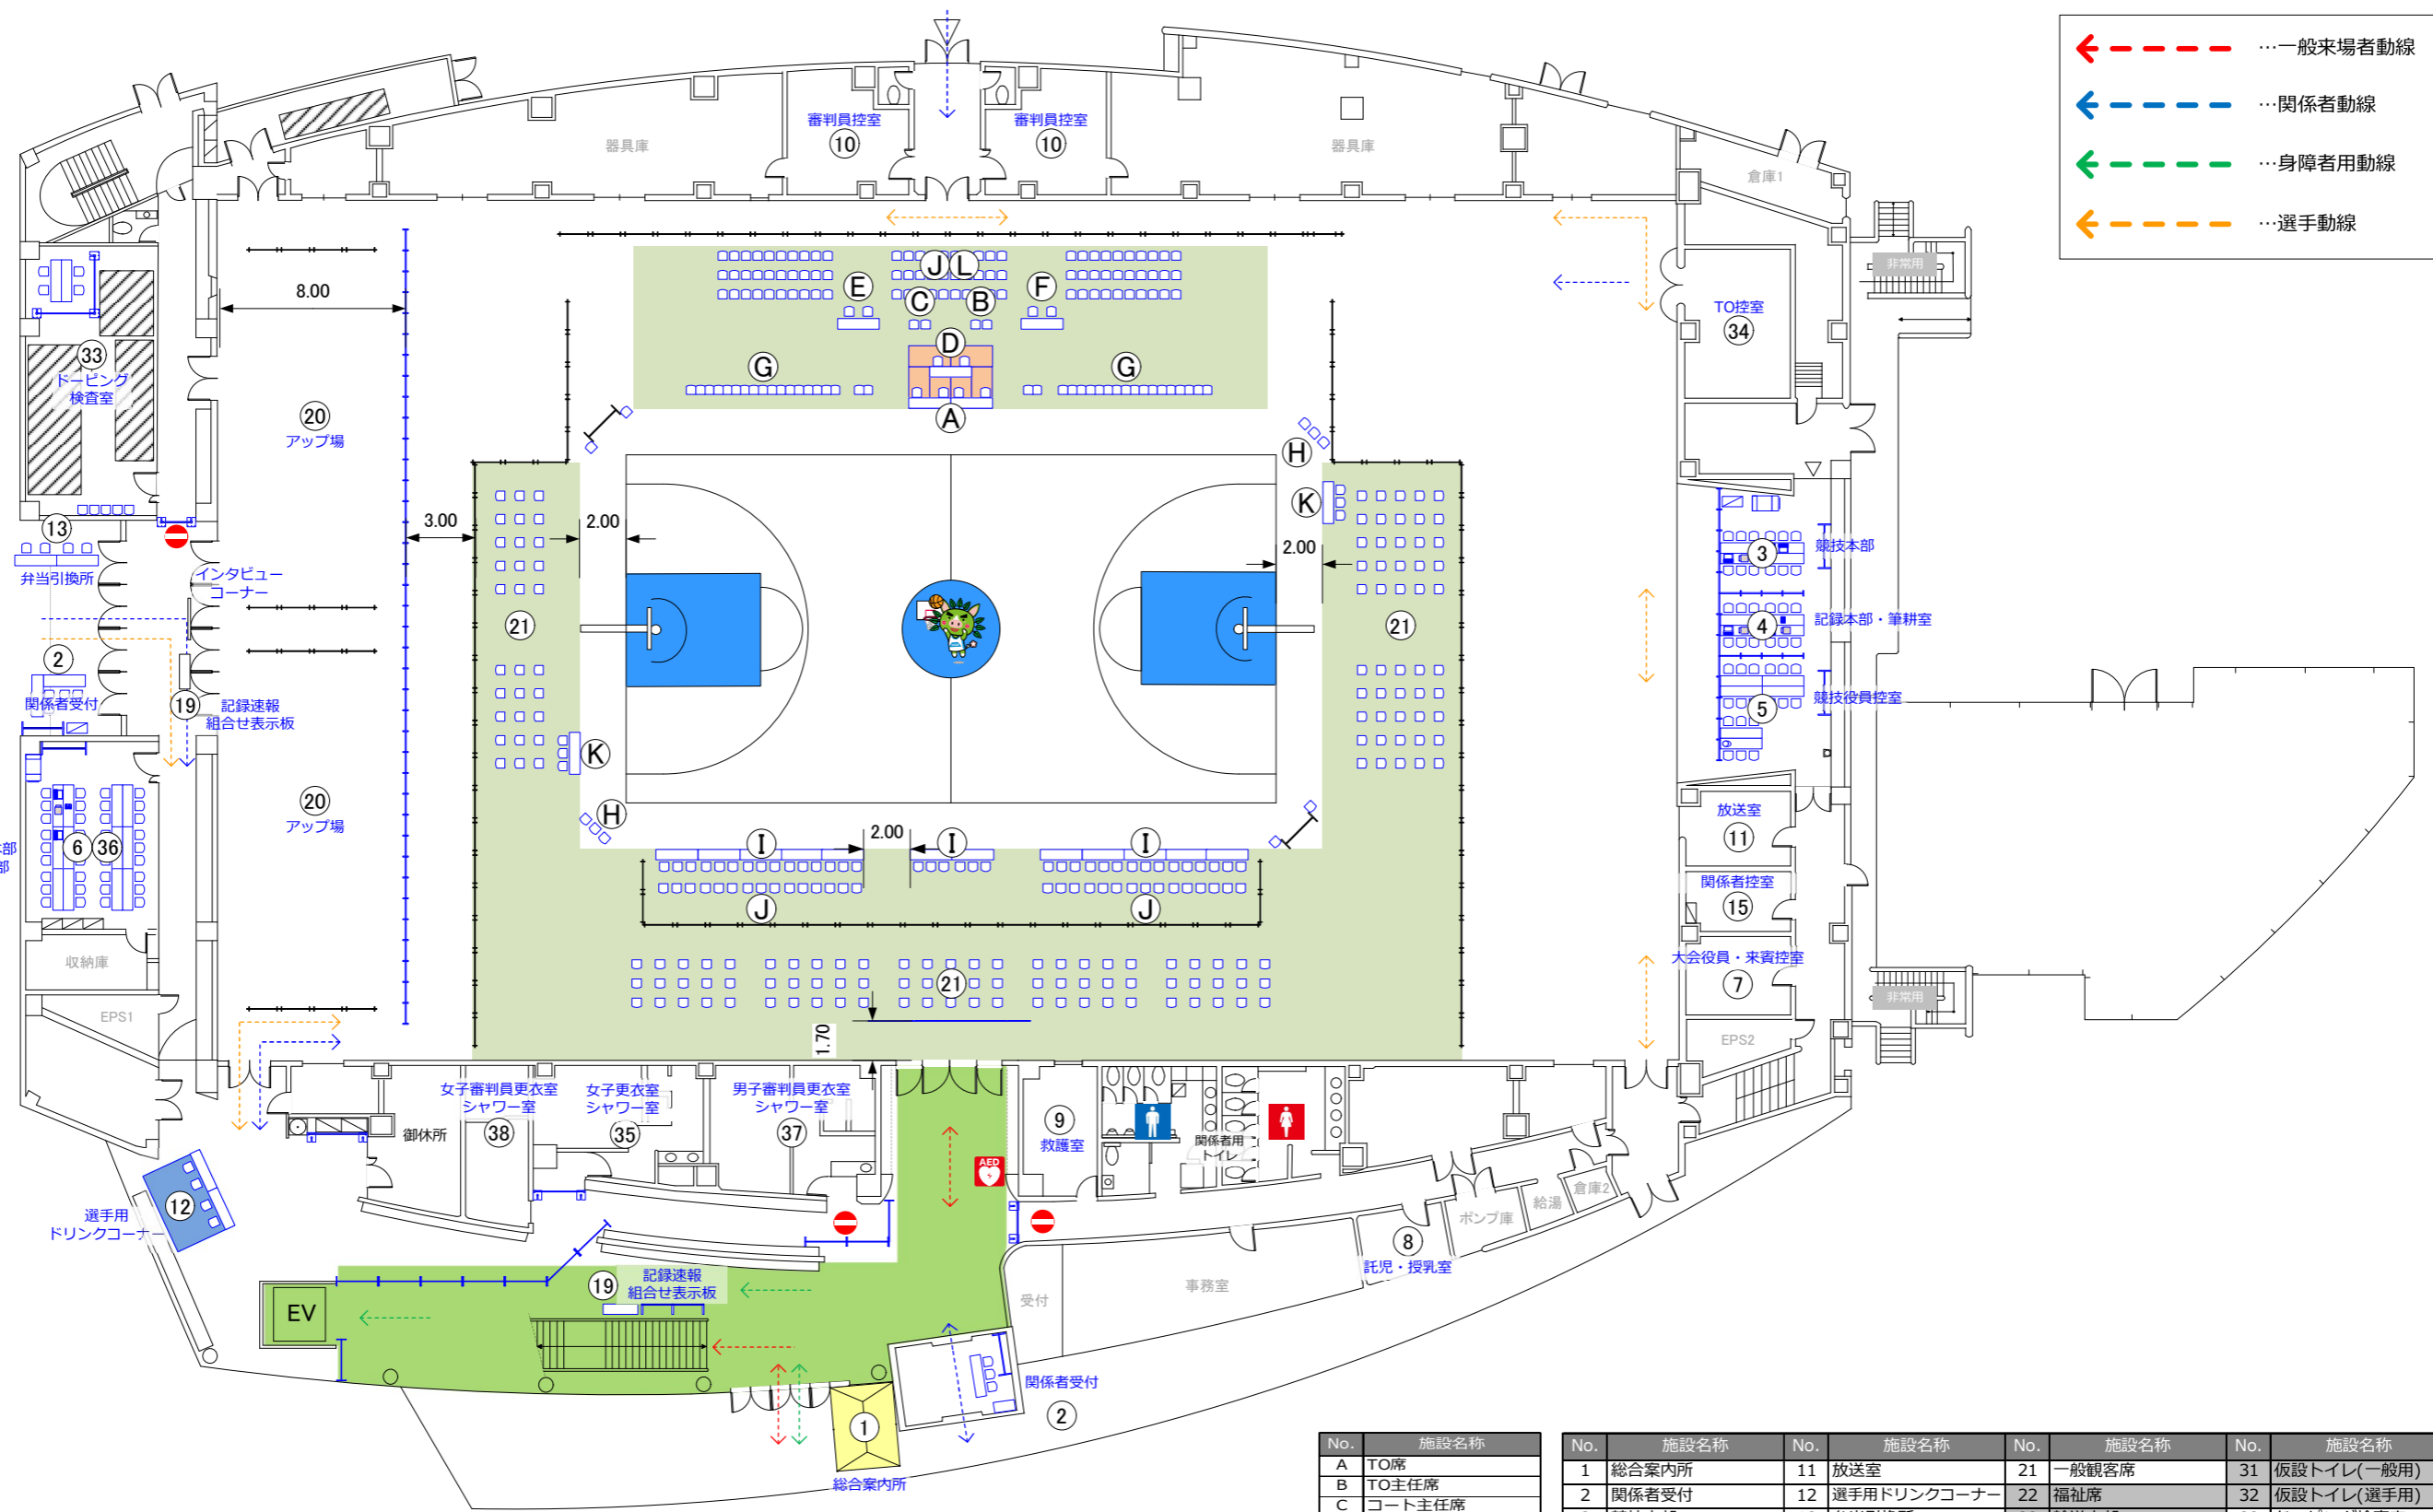


No.	施設名称	No.	施設名称	No.	施設名称	No.	施設名称
A	TO席	11	放送室	21	一般観客席	31	仮設トイレ(一般用)
B	TO主任席	12	選手用ドリンクコーナー	22	福祉席	32	仮設トイレ(選手用)
C	コート主任席	13	弁当引換所	23	輸送本部	33	ドーピング検査室
D	SS席	14	選手控所	24	環境美化係控所	34	TO控室
E	進行・放送席	15	関係者控室	25	売店	35	女子更衣室・シャワー室
F	救護席	16	競技会係員控室	26	休憩所	36	警備消防本部
G	選手席	17	競技会補助員控室	27	おもてなし・ドリンクサービス	37	男子審判員更衣室・シャワー室
H	コートキーパー席	18	競技補助員控室	28	ごみ集積所	38	女子審判員更衣室・シャワー室
I	来賓・役員席	19	記録速報・組み合わせ表示板	29	駐車場係員控所		
J	視察員席	20	アップ場	30	シャトルバス乗降所		
K	報道員席						
L	審判員席						

燃ゆる感動かごしま国体
いちき串木野市開催競技




競技名	少年女子バスケットボール競技	縮尺	S=1/300(A3)
図面名	1階平面図(決勝コートver.)<いちき串木野市総合体育館>	修正日	2023/05/10

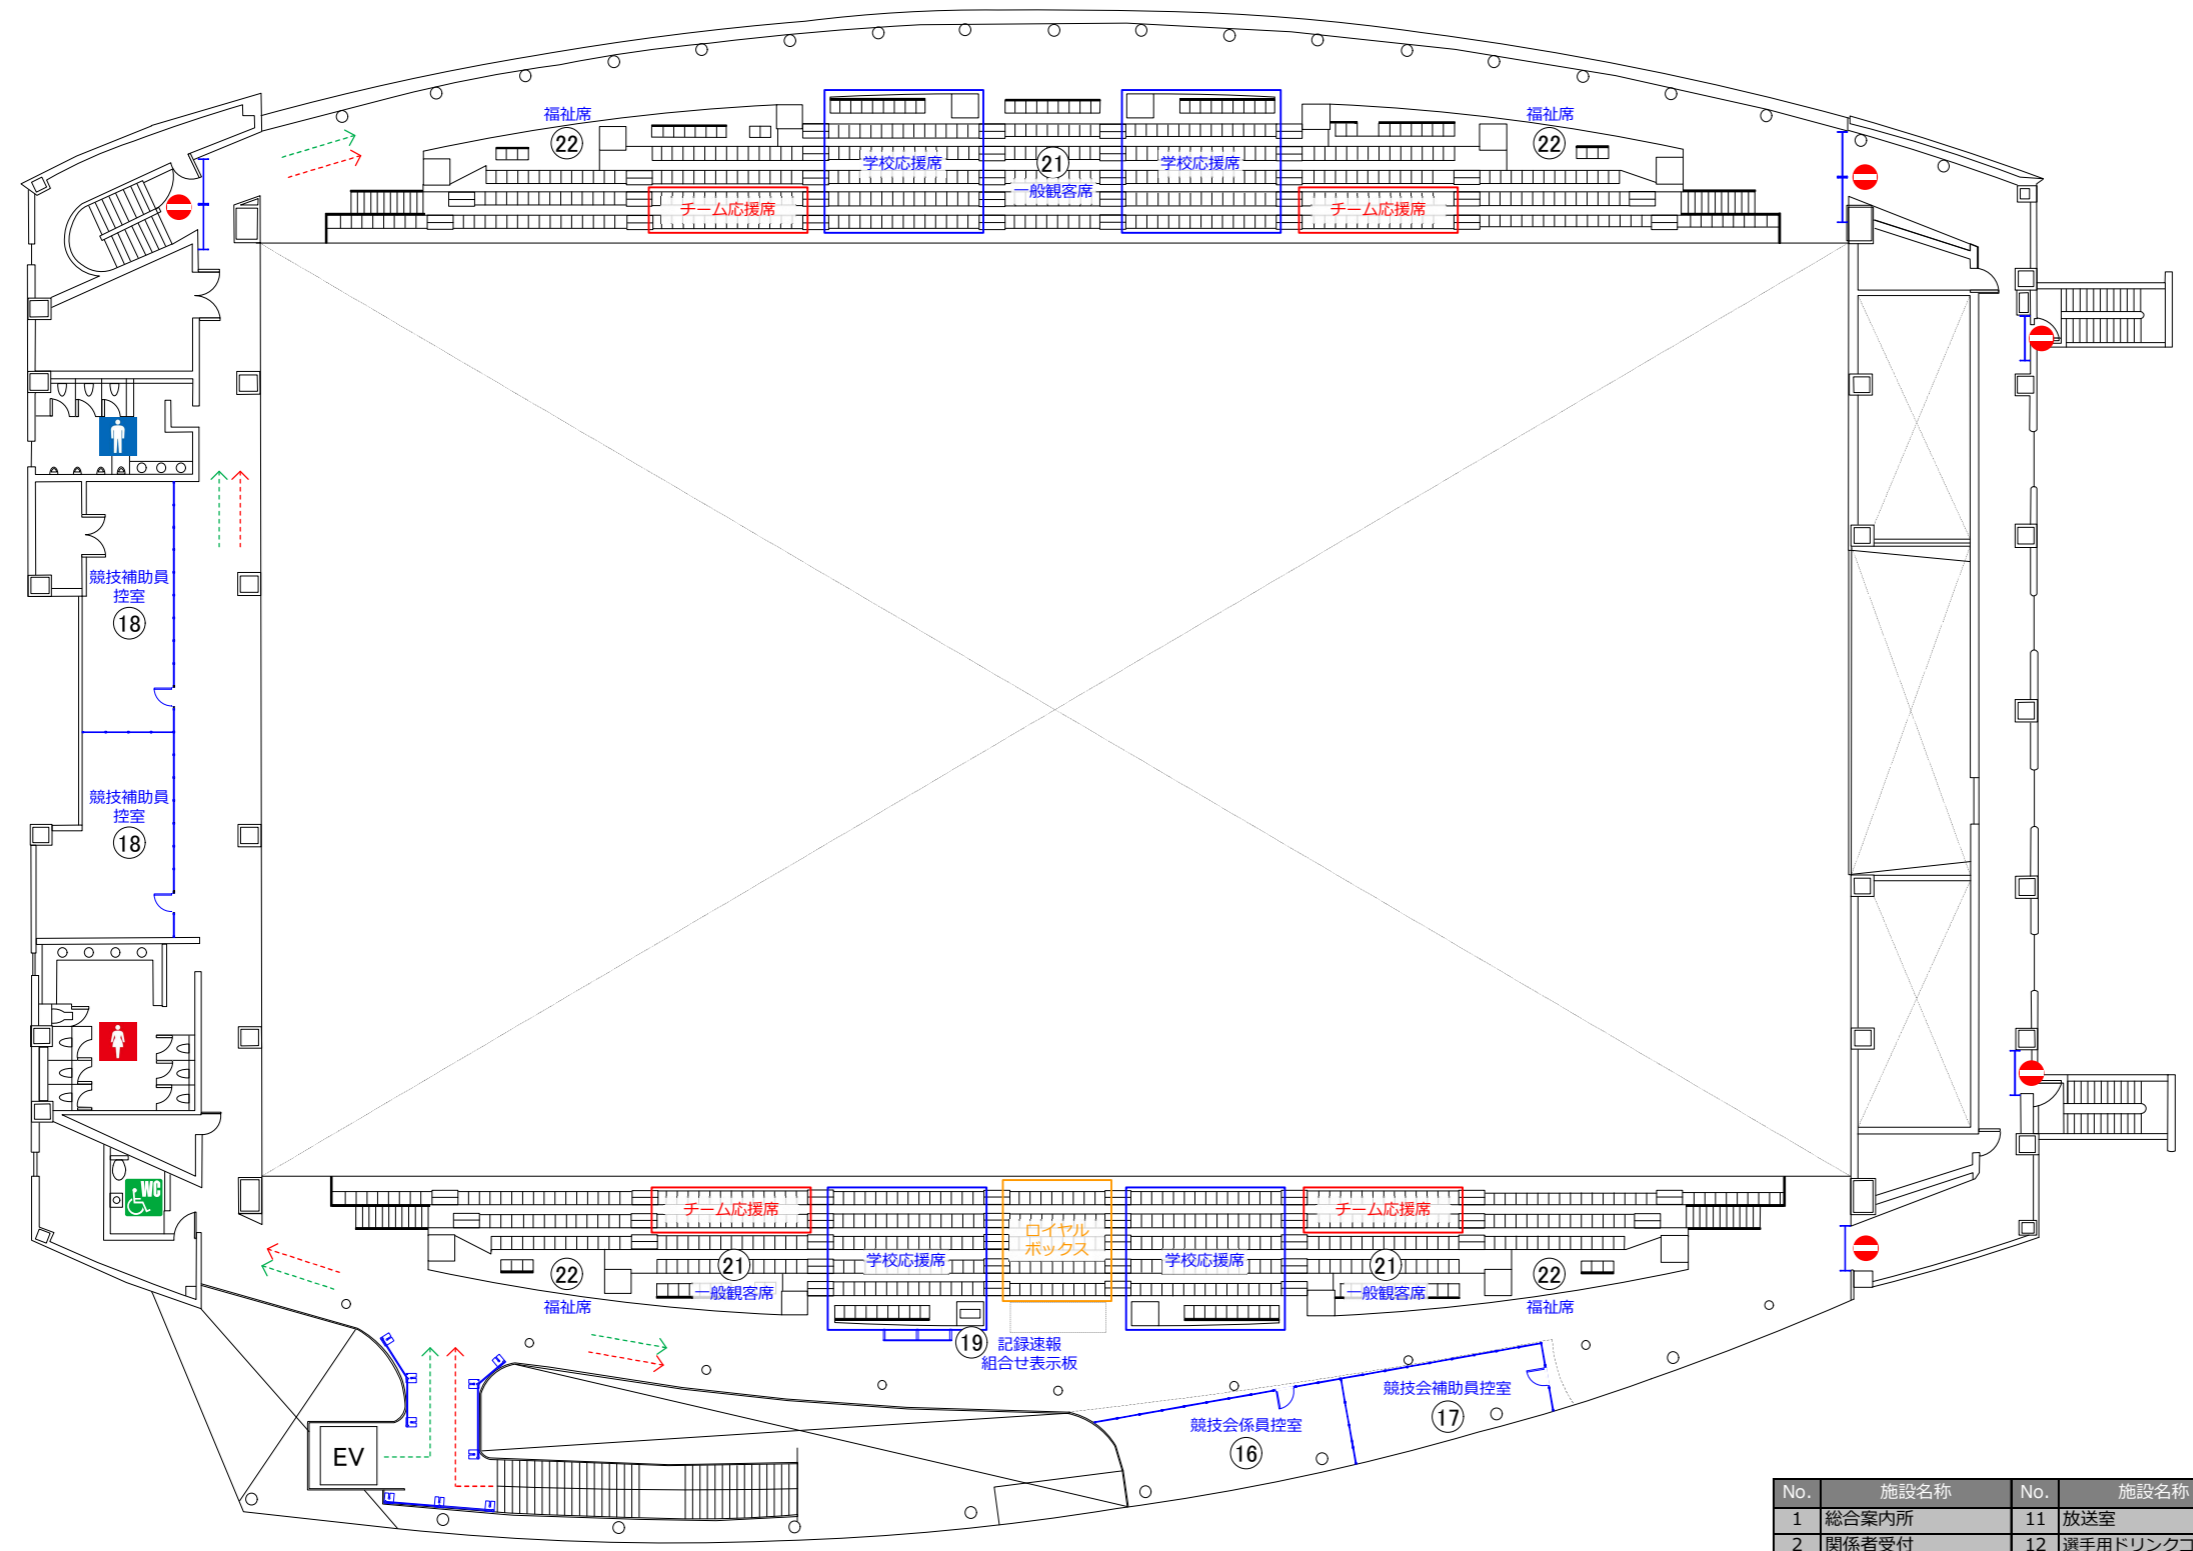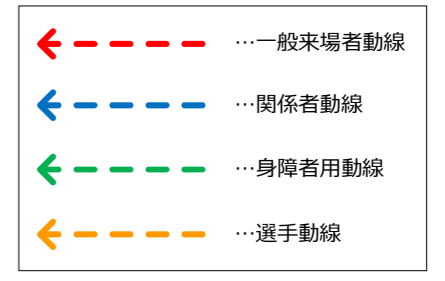

No.	施設名称	No.	施設名称	No.	施設名称	No.	施設名称
1	総合案内所	11	放送室	21	一般観客席	31	仮設トイレ(一般用)
2	関係者受付	12	選手用ドリンクコーナー	22	福祉席	32	仮設トイレ(選手用)
3	競技本部	13	弁当引換所	23	輸送本部	33	ドーピング検査室
4	記録本部・筆耕室	14	選手控所	24	環境美化係控所	34	TO控室
5	競技役員控室	15	関係者控室	25	売店	35	女子更衣室・シャワー室
6	実施本部・実行委員会本部	16	競技会係員控室	26	休憩所	36	警備消防本部
7	大会役員・来賓控室	17	競技会補助員控室	27	おもてなし・ドリンクサービス	37	男子審判員更衣室・シャワー室
8	託児・授乳室	18	競技補助員控室	28	ごみ集積所	38	女子審判員更衣室・シャワー室
9	救護室	19	記録速報・組み合わせ表示板	29	駐車場係員控所		
10	審判員控室	20	アップ場	30	シャトルバス乗降所		

燃ゆる感動かごしま国体
いちき串木野市開催競技

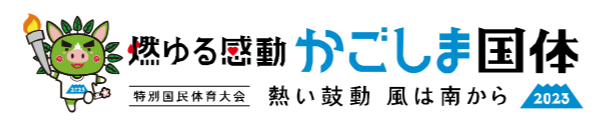

競技名
図面名

少年女子バスケットボール競技
2階平面図<いちき串木野市総合体育館>

縮尺
修正日

S=1/300(A3)
2023/05/10