


いちき串木野市開催競技会場設計について

燃ゆる感動かごしま国体

バレーボール競技・バスケットボール競技




会場：いちき串木野市総合体育館

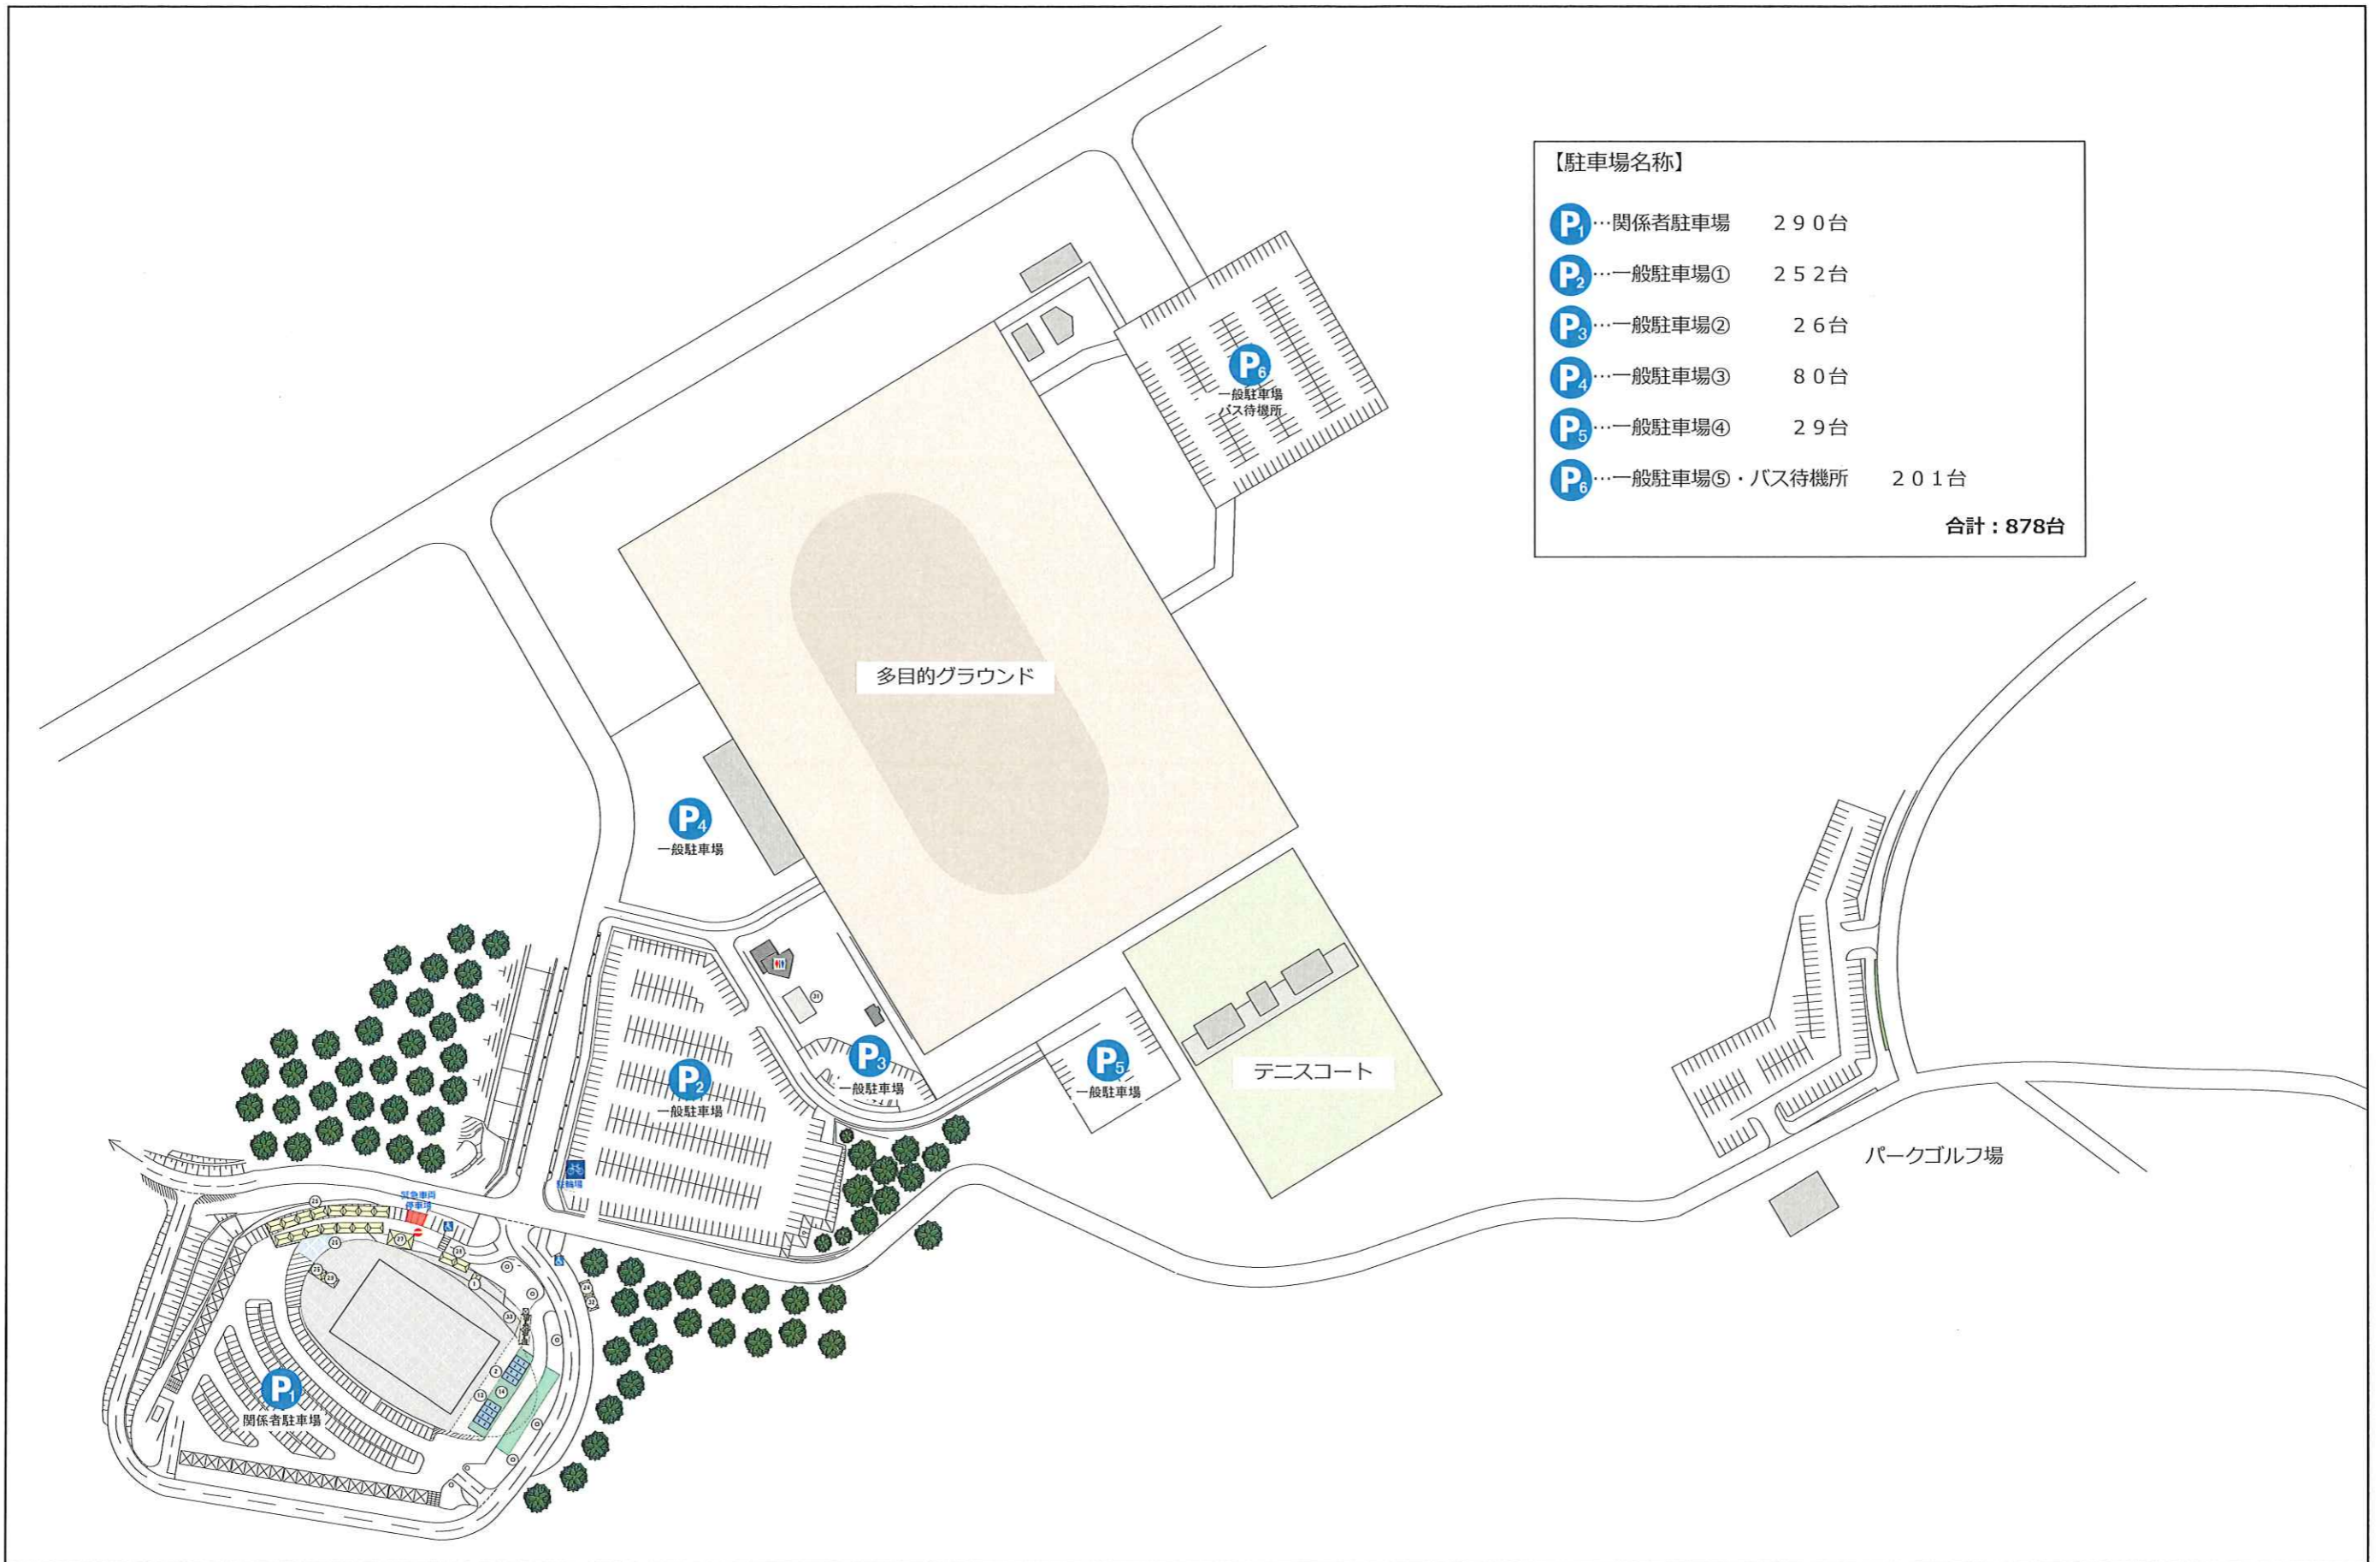

【駐車場名称】		
P ₁	…関係者駐車場	290台
P ₂	…一般駐車場①	252台
P ₃	…一般駐車場②	26台
P ₄	…一般駐車場③	80台
P ₅	…一般駐車場④	29台
P ₆	…一般駐車場⑤・バス待機所	201台
		合計：878台

燃ゆる感動かごしま国体 いちき串木野市開催競技		競技名	成年男子バレーボール・少年女子バスケットボール競技	縮尺	S=1/2200(A3)
		図面名	駐車場配置図<いちき串木野市総合体育館>	修正日	2020/04/15

- ← 一般来場者動線
- ← 関係者動線
- ← 身障者用動線
- ← 選手動線

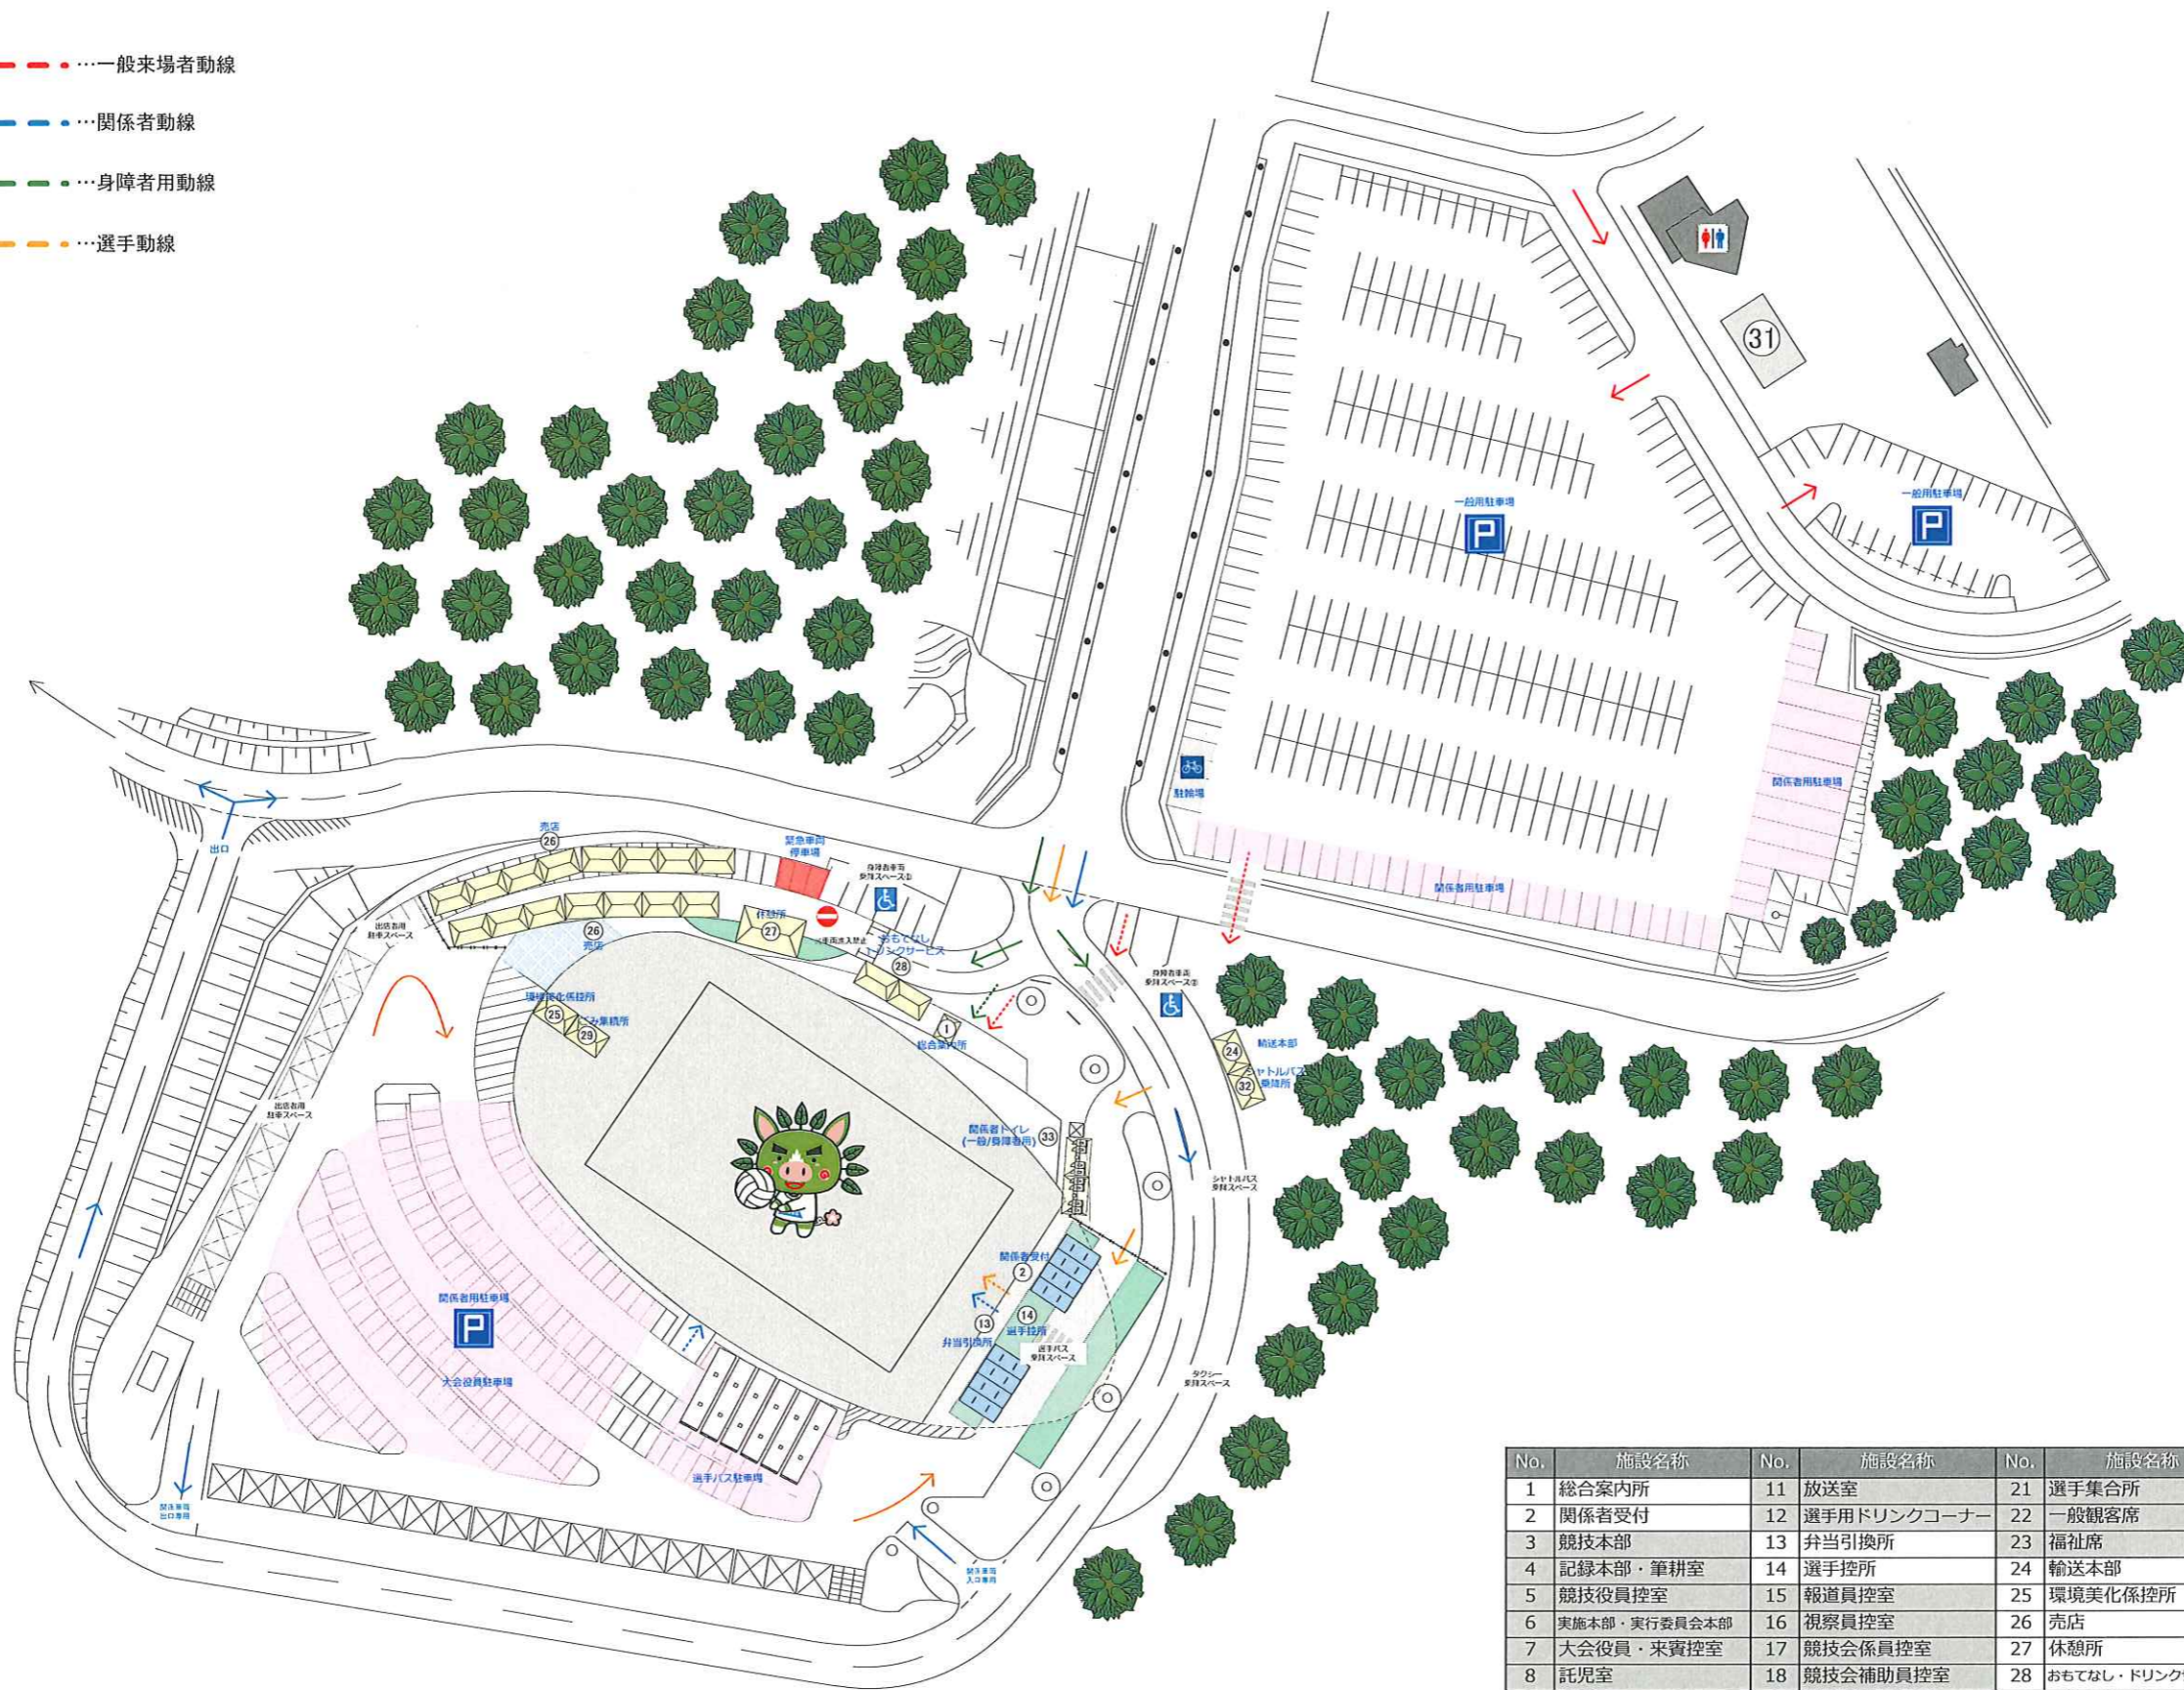

No.	施設名称	No.	施設名称	No.	施設名称	No.	施設名称
1	総合案内所	11	放送室	21	選手集合所	31	駐車場係員控所
2	関係者受付	12	選手用ドリンクコーナー	22	一般観客席	32	シャトルバス乗降所
3	競技本部	13	弁当引換所	23	福祉席	33	仮設トイレ(一般用)
4	記録本部・筆耕室	14	選手控所	24	輸送本部	34	
5	競技役員控室	15	報道員控室	25	環境美化係控所	35	ドーピング検査室
6	実施本部・実行委員会本部	16	視察員控室	26	売店	36	男子更衣室・シャワー室
7	大会役員・来賓控室	17	競技会係員控室	27	休憩所	37	女子更衣室・シャワー室
8	託児室	18	競技会補助員控室	28	おもてなし・ドリンクサービス	38	
9	救護室	19	競技補助員控室	29	ごみ集積所	39	
10	審判員控室	20	記録速報・組み合わせ表示板	30		40	消防警備本部

燃ゆる感動かごしま国体
いちき串木野市開催競技



競技名

成年男子バレーボール競技

縮尺

S=1/1000(A3)


図面名

会場周辺図<いちき串木野市総合体育館>

修正日

2020/04/20

- ← 一般来場者動線
- ← 関係者動線
- ← 身障者用動線
- ← 選手動線

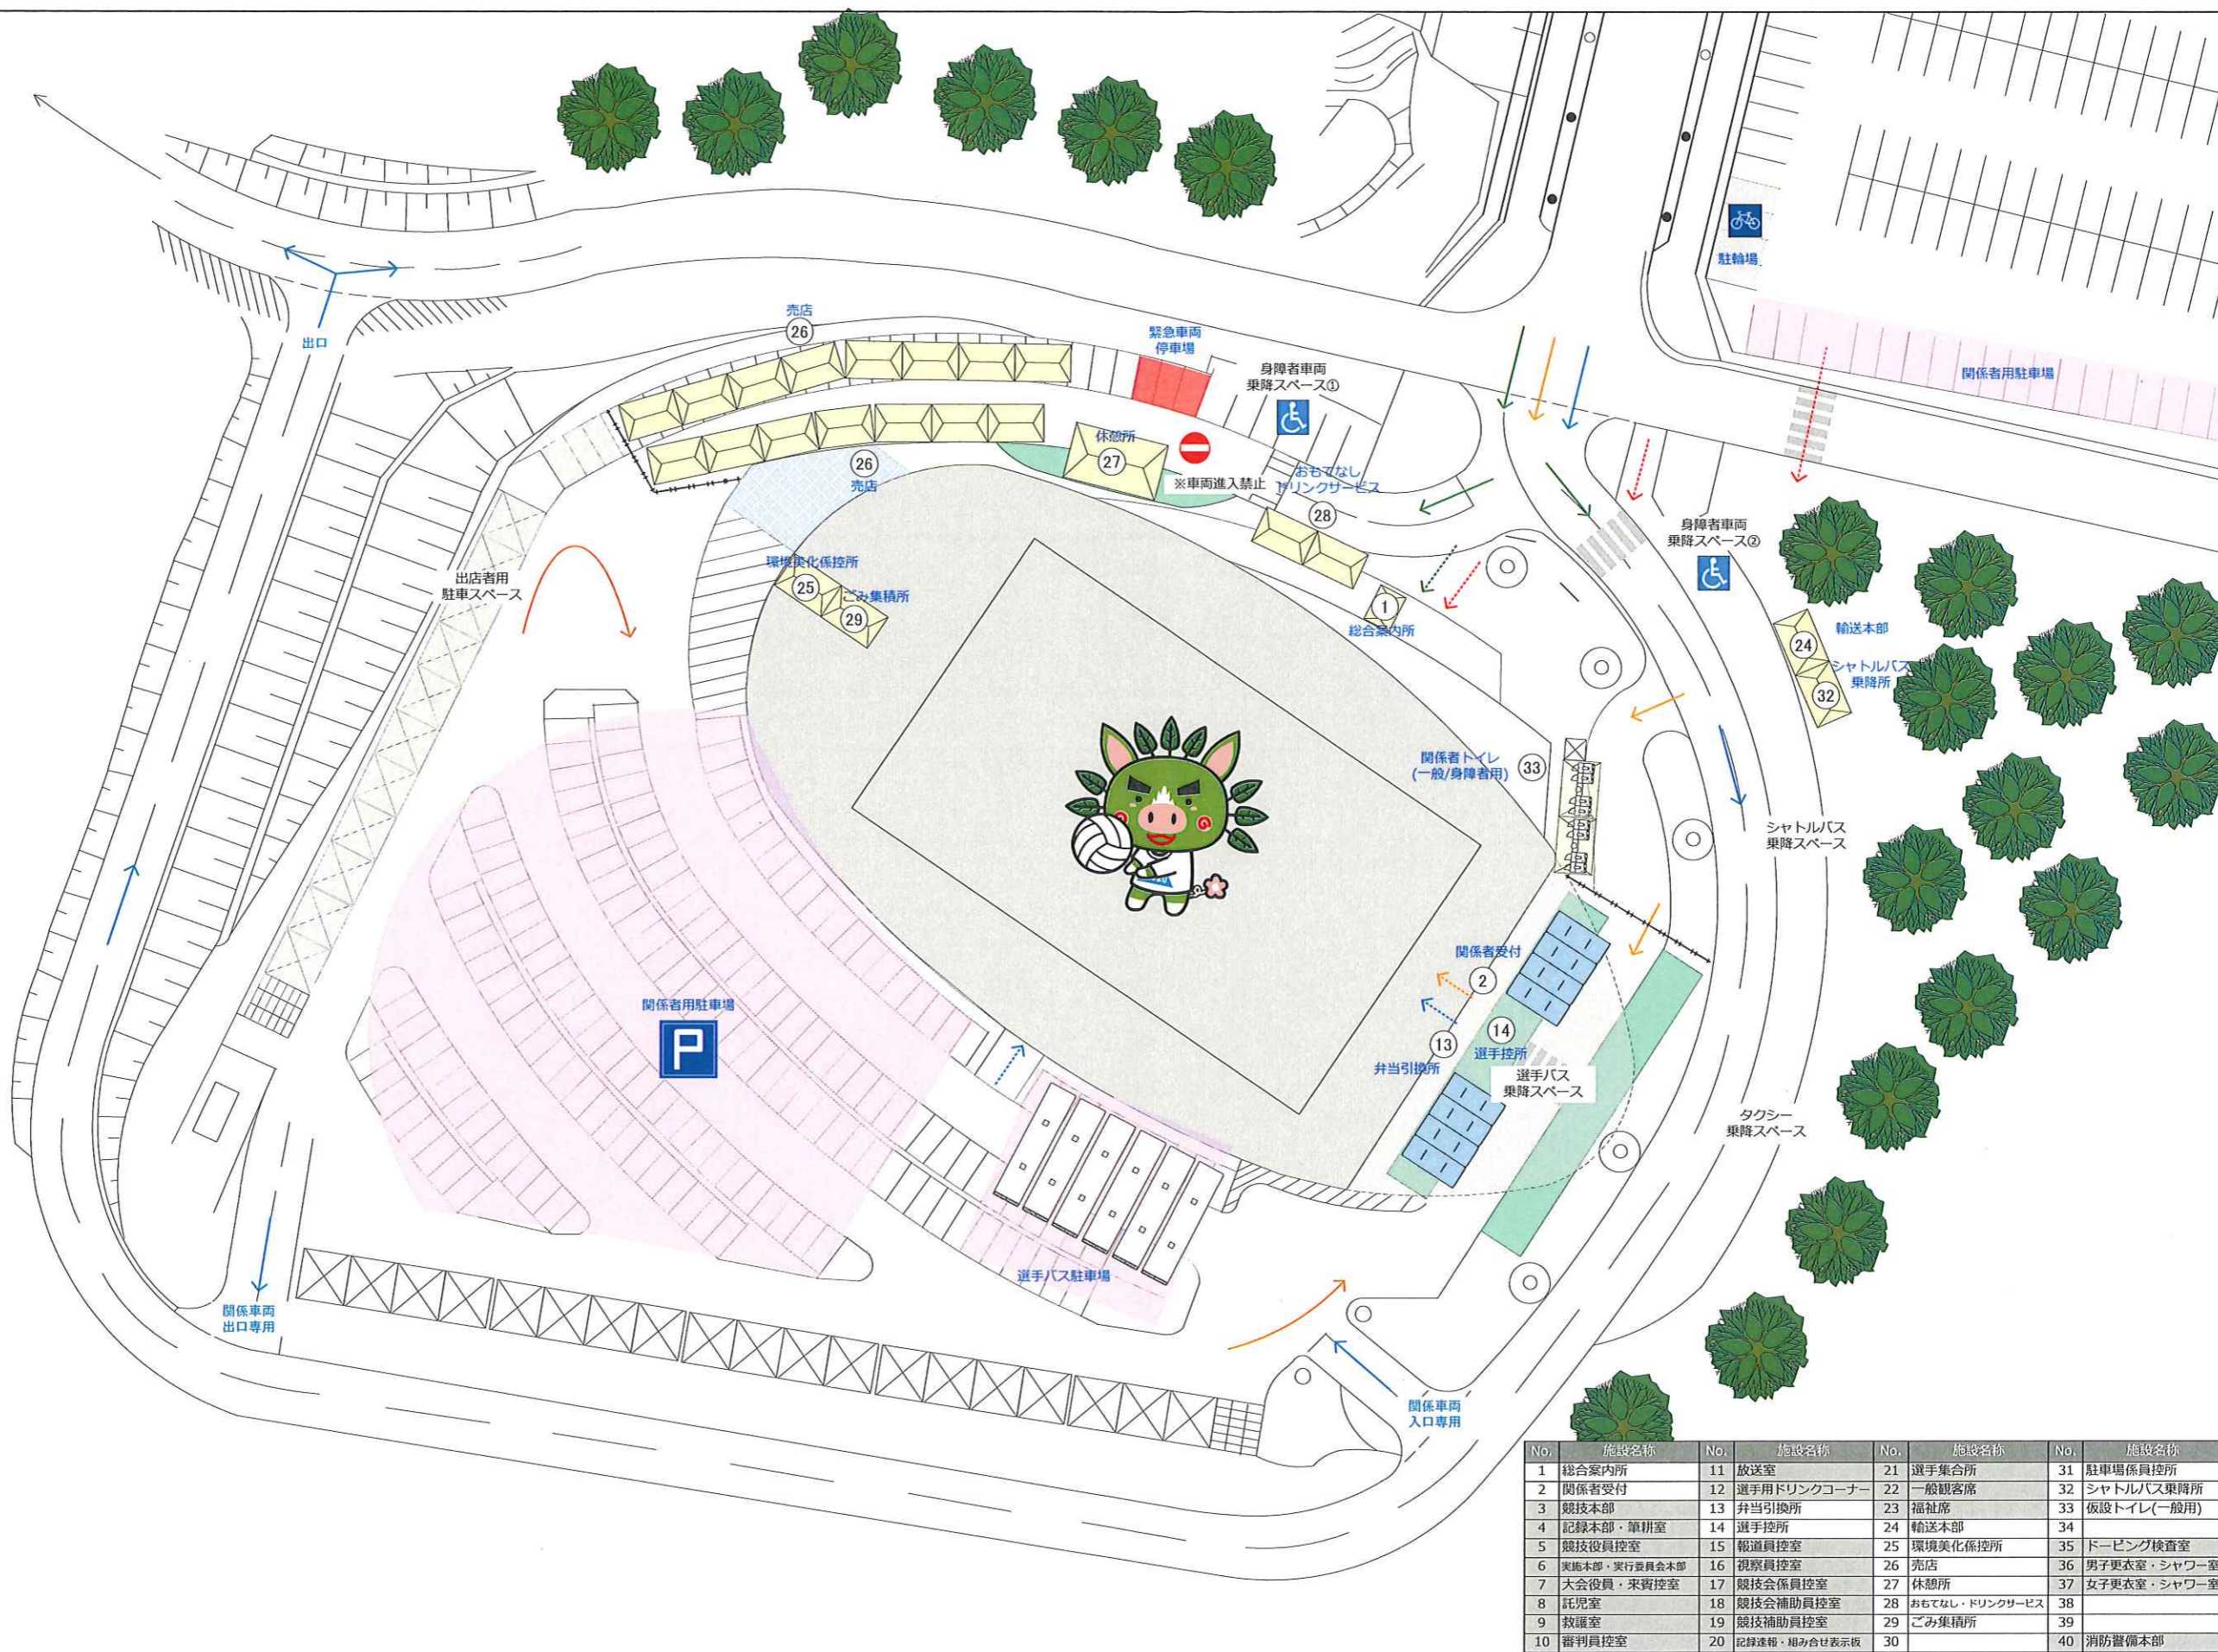

No.	施設名称	No.	施設名称	No.	施設名称	No.	施設名称
1	総合案内所	11	放送室	21	選手集合所	31	駐車場係員控所
2	関係者受付	12	選手用ドリンクコーナー	22	一般観客席	32	シャトルバス乗降所
3	競技本部	13	弁当引換所	23	福祉席	33	仮設トイレ(一般用)
4	記録本部・筆耕室	14	選手控所	24	輸送本部	34	
5	競技役員控室	15	報道員控室	25	環境美化係控所	35	ドーピング検査室
6	実施本部・実行委員会本部	16	視察員控室	26	売店	36	男子更衣室・シャワー室
7	大会役員・来賓控室	17	競技会係員控室	27	休憩所	37	女子更衣室・シャワー室
8	託児室	18	競技会補助員控室	28	おもてなし・ドリンクサービス	38	
9	救護室	19	競技補助員控室	29	ごみ集積所	39	
10	審判員控室	20	記録速報・組み合わせ表示板	30		40	消防備本部

燃ゆる感動かごしま国体
いちき串木野市開催競技



競技名

成年男子バレーボール競技

縮尺


S=1/600(A3)

図面名

体育館拡大図(いちき串木野市総合体育館)

修正日

2020/04/20

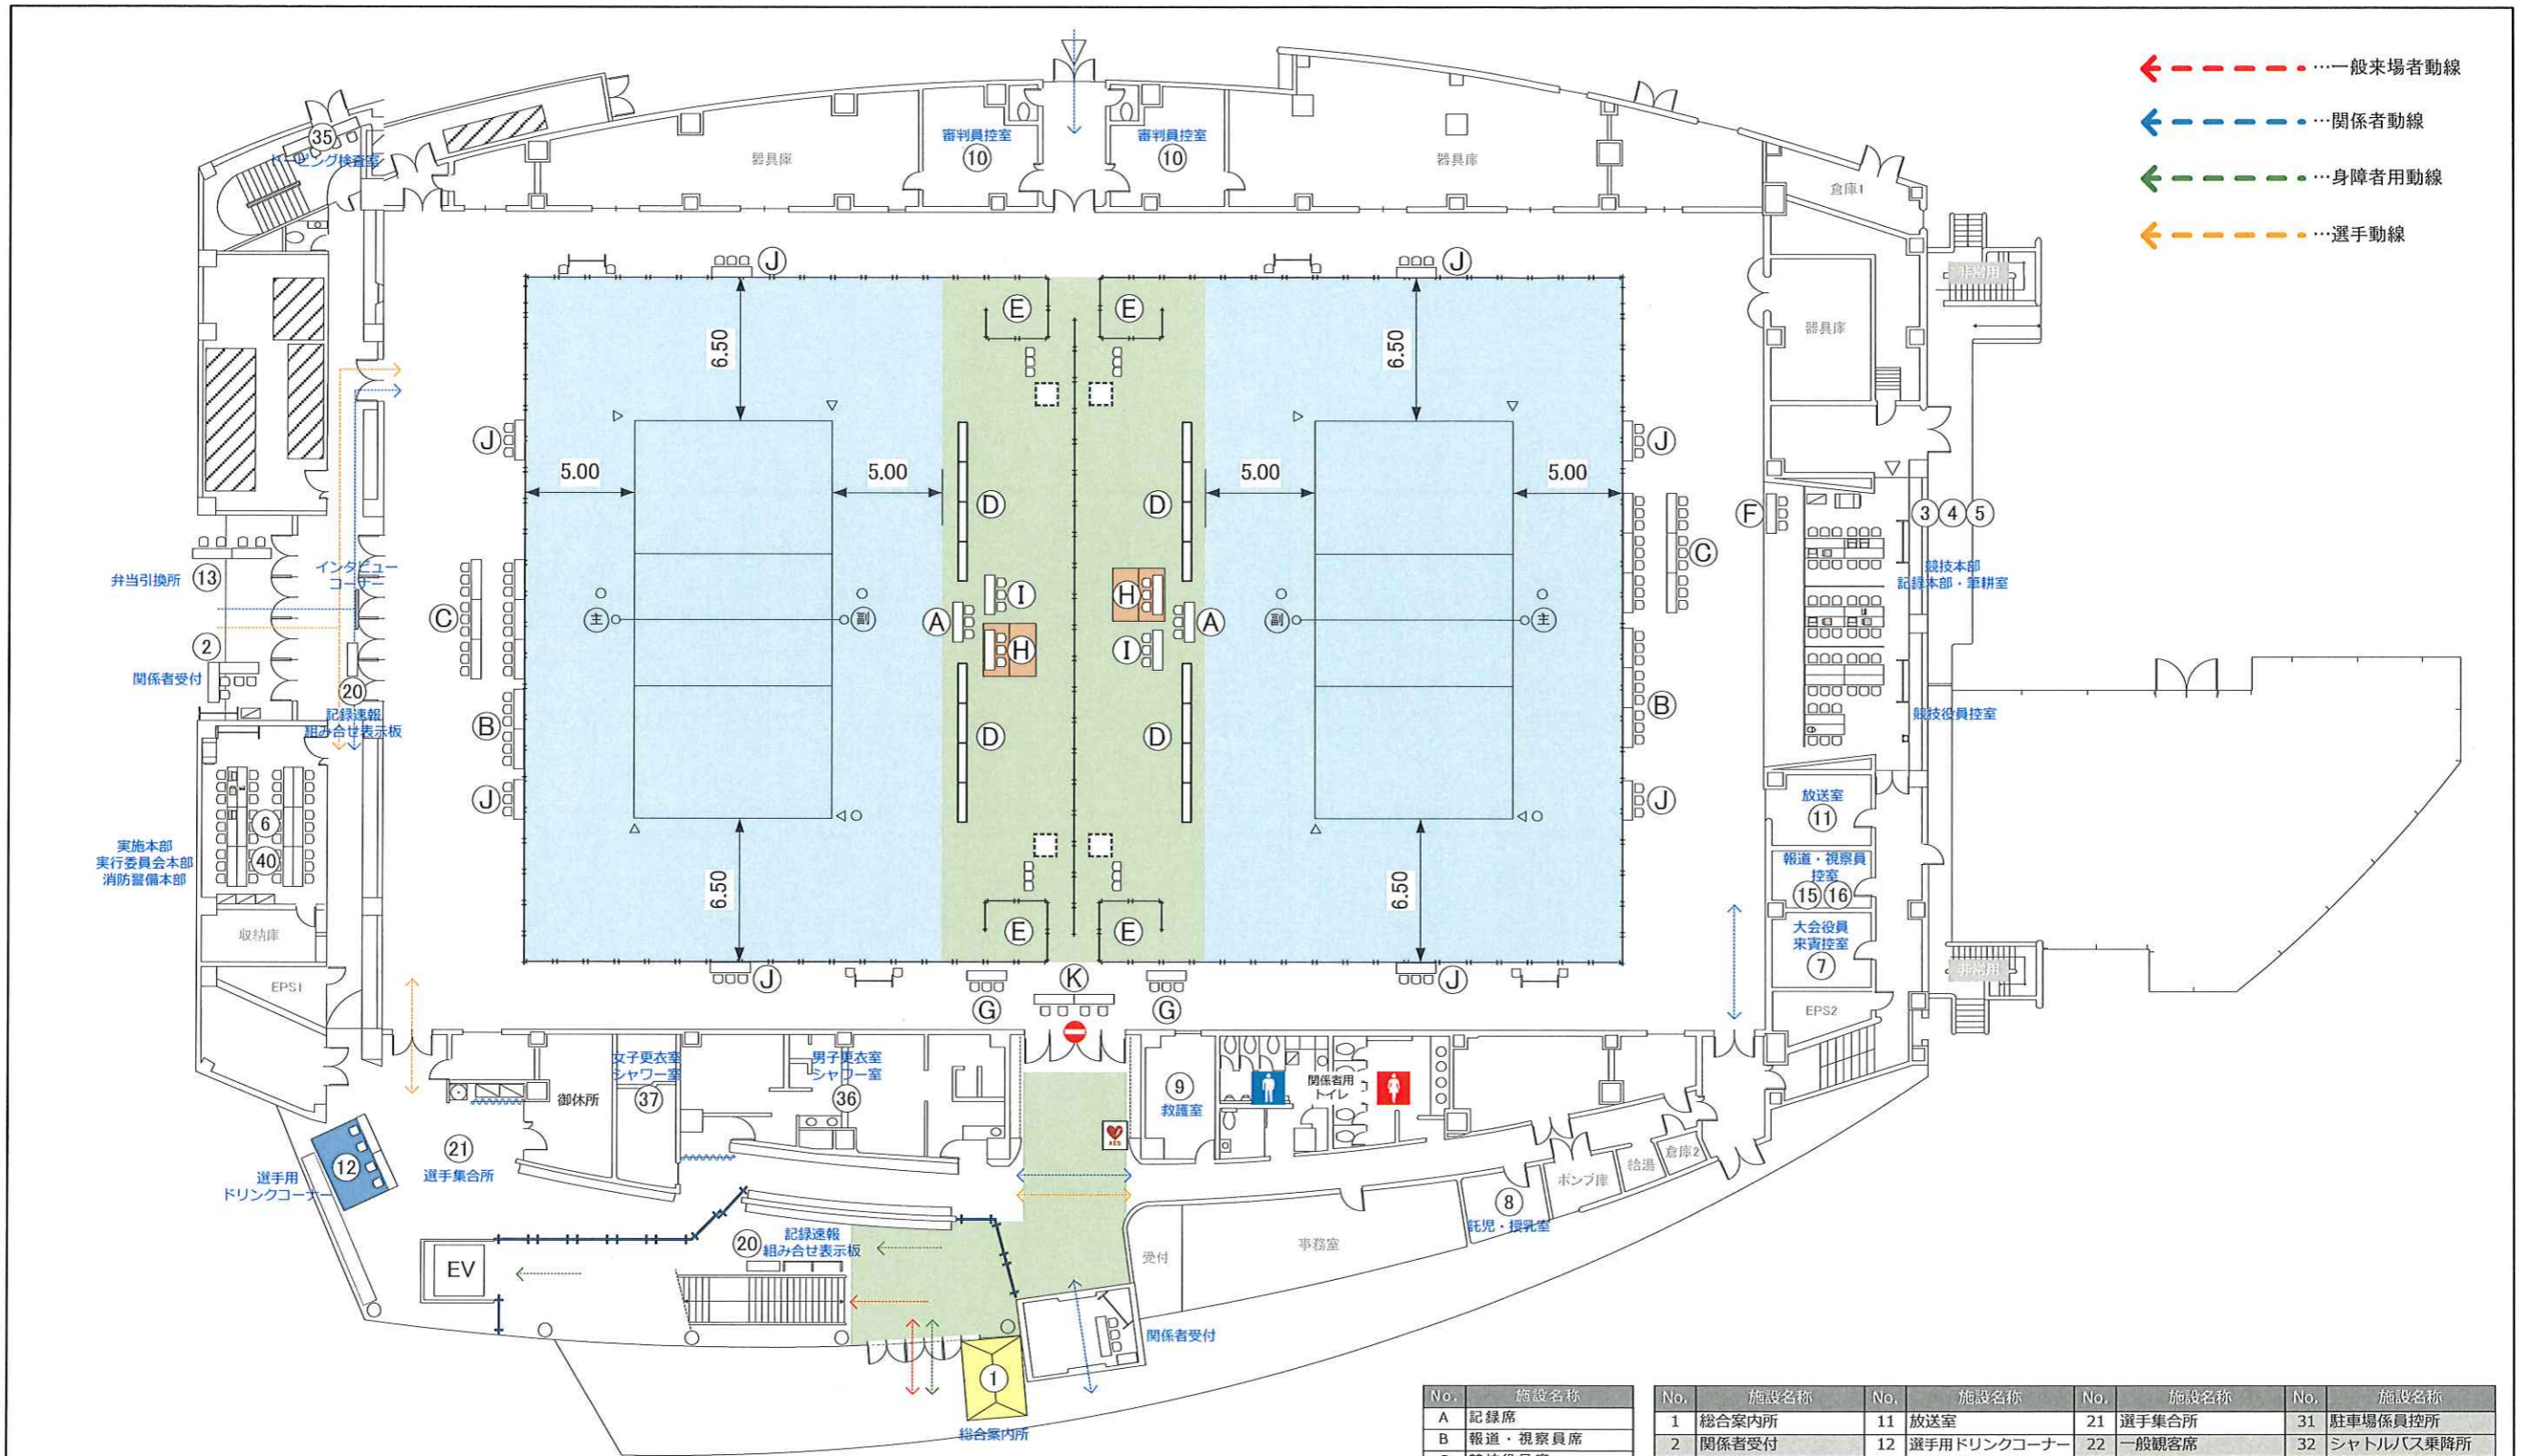

- ← - - - 一般来場者動線
- ← - - - 関係者動線
- ← - - - 身障者用動線
- ← - - - 選手動線

No.	施設名称	No.	施設名称	No.	施設名称	No.	施設名称
A	記録席	11	放送室	21	選手集合所	31	駐車場係員控所
B	報道・視察員席	12	選手用ドリンクコーナー	22	一般観客席	32	シャトルバス乗降所
C	競技役員席	13	弁当引換所	23	福祉席	33	仮設トイレ(一般用)
D	コートベンチ	14	記録本部・筆耕室	24	輸送本部	34	
E	ウォームアップエリア	15	報道員控室	25	環境美化係控所	35	ドーピング検査室
F	放送進行席	16	視察員控室	26	売店	36	男子更衣室・シャワー室
G	救護席	17	競技係員控室	27	休憩所	37	女子更衣室・シャワー室
H	審判長席	18	競技会補助員控室	28	おむてなし・ドリンクサービス	38	
I	戦評席	19	競技補助員控室	29	ごみ集積所	39	
J	チーム記録席	20	記録速報・組み合わせ表示板	30		40	消防整備本部
K	競技補助員席						

燃ゆる感動かごしま国体
いちき串木野市開催競技




競技名 成年男子バレーボール競技

図面名 1階平面図(2コートver.)<いちき串木野市総合体育館>

縮尺 S=1/300(A3)

修正日 2020/04/20

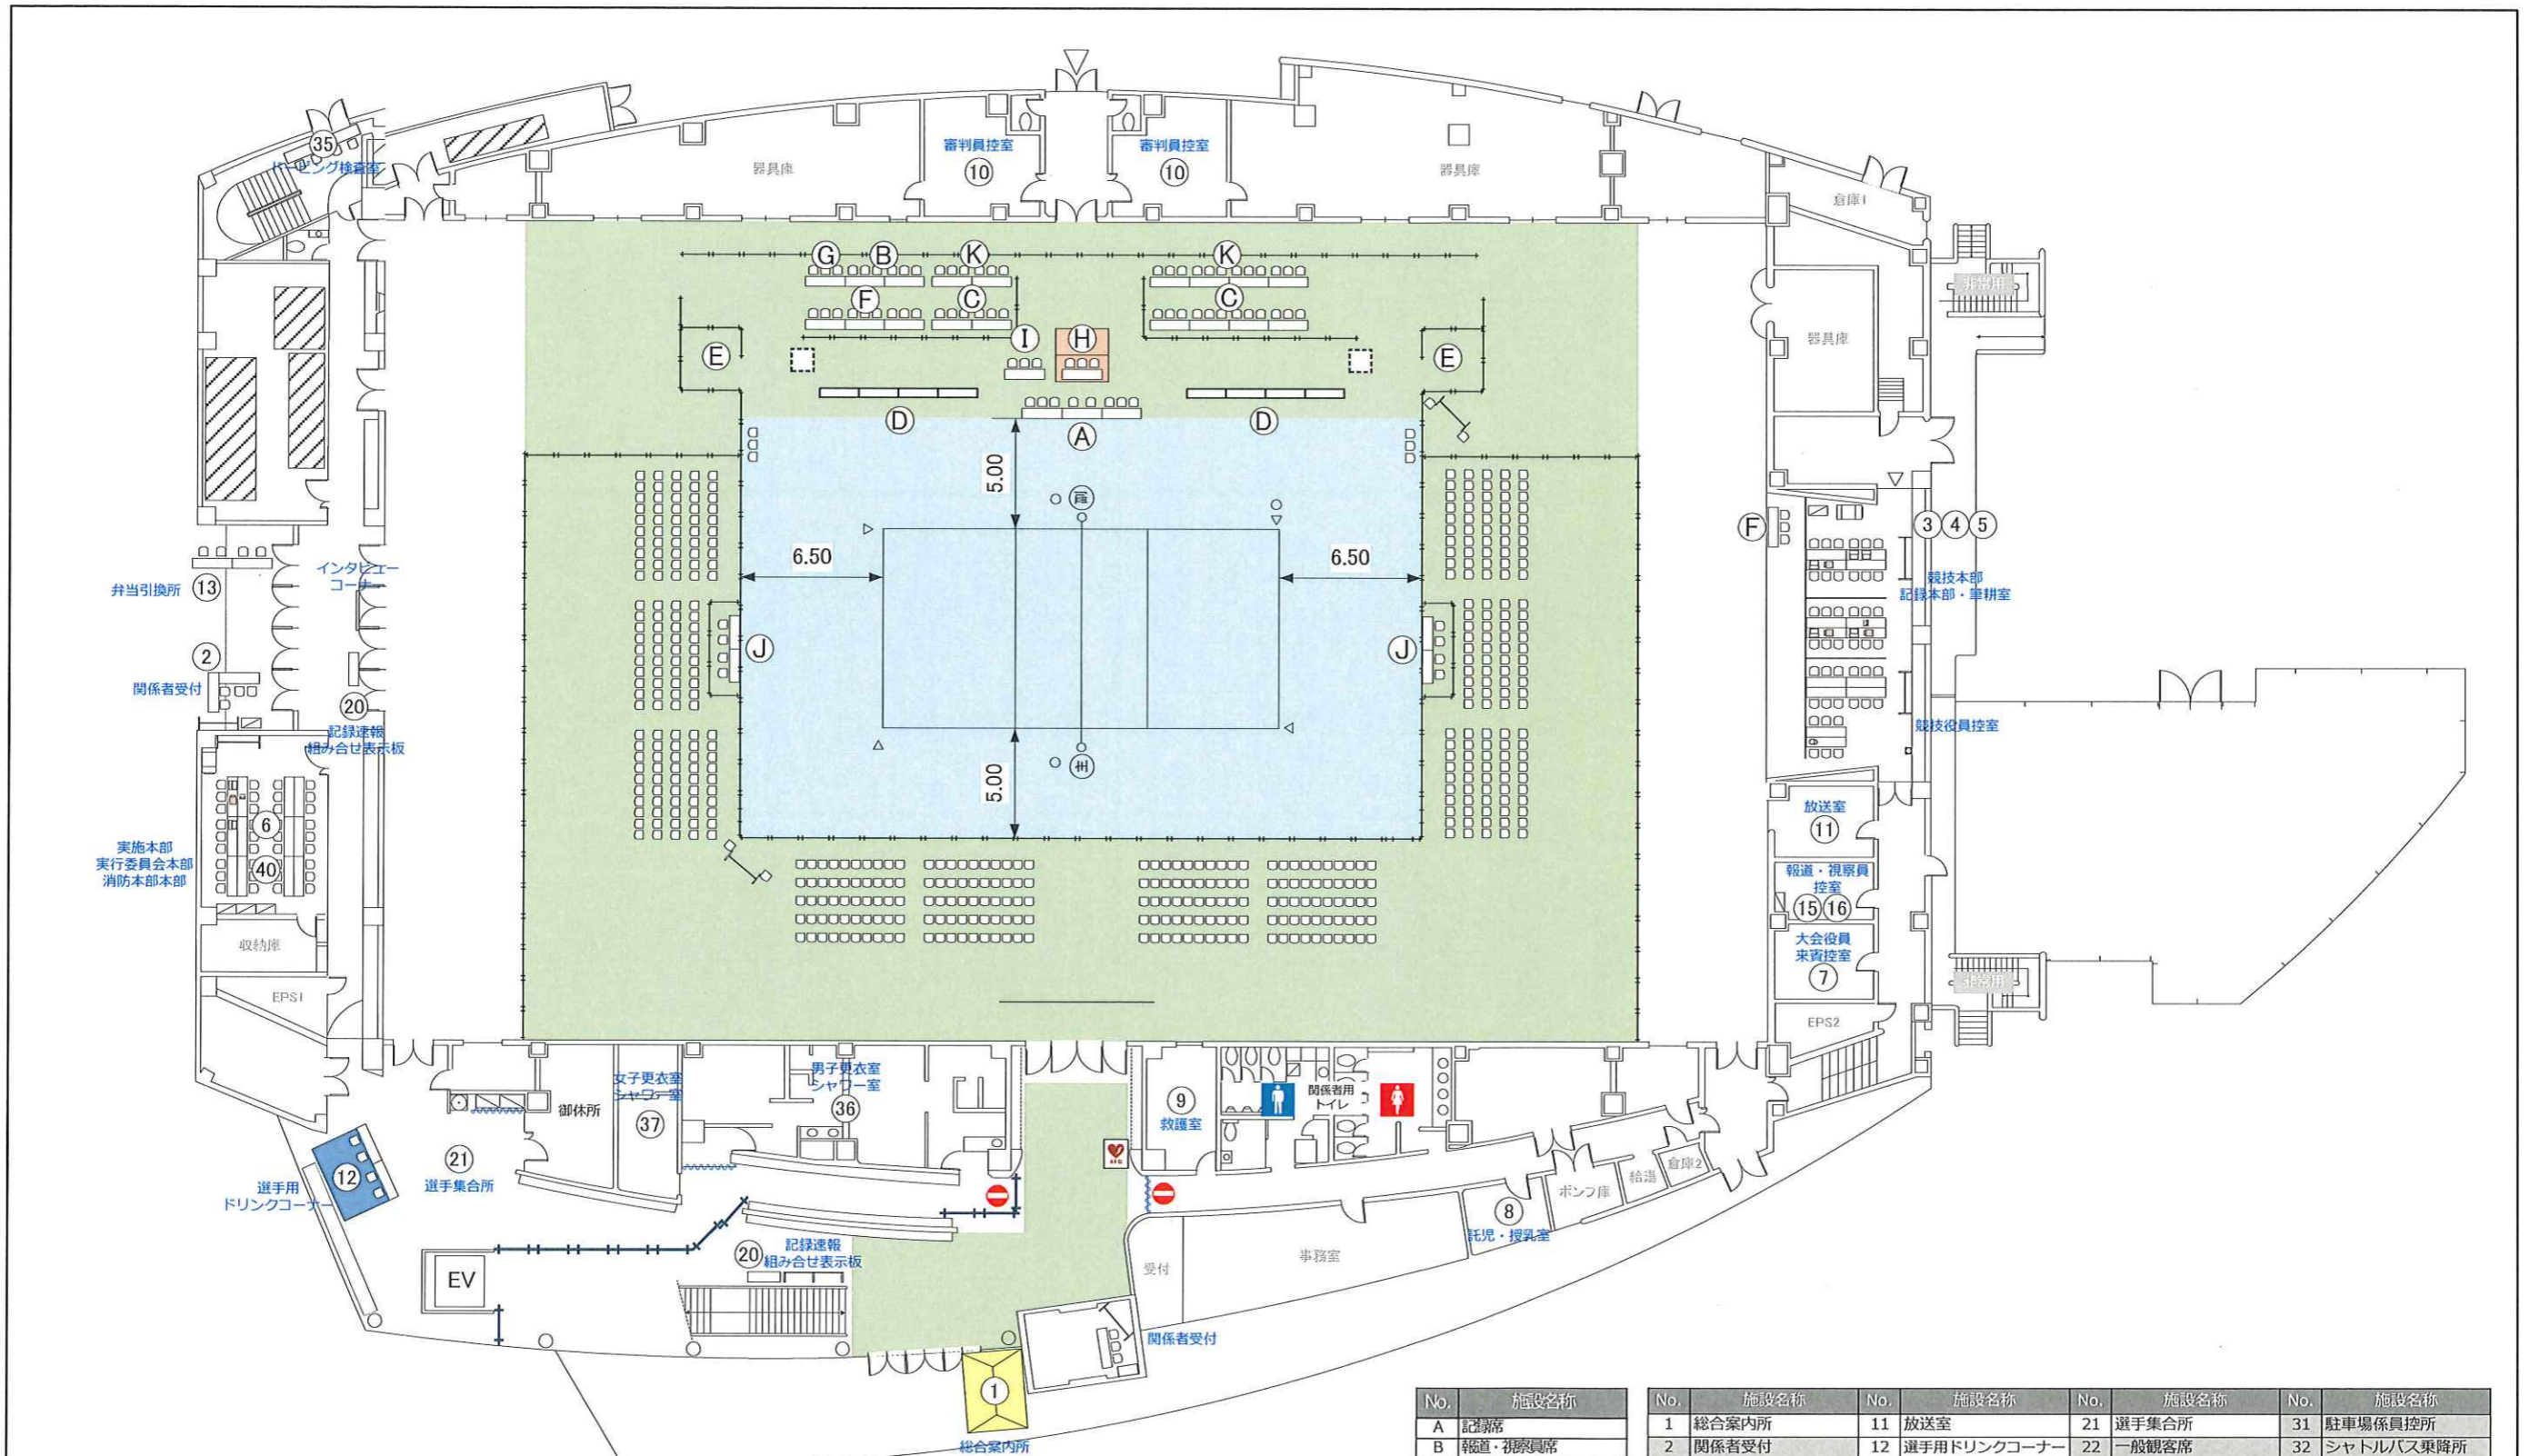

No.	施設名称	No.	施設名称	No.	施設名称	No.	施設名称	No.	施設名称
A	記録席	11	放送室	21	選手集合所	31	駐車場係員控所		
B	報道・視察員席	12	選手用ドリンクコーナー	22	一般観客席	32	シャトルバス乗降所		
C	競技役員席	13	弁当引換所	23	福祉席	33	仮設トイレ(一般用)		
D	コートベンチ	14	選手控所	24	輸送本部	34			
E	ウォームアップエリア	15	記録本部・筆耕室	25	環境美化係控所	35	ドーピング検査室		
F	放送直付席	16	競技役員控室	26	売店	36	男子更衣室・シャワー室		
G	観客席	17	競技会係員控室	27	休憩所	37	女子更衣室・シャワー室		
H	審判長席	18	競技会補助員控室	28	おもてなし・ドリンクサービス	38			
I	戦術席	19	競技補助員控室	29	ごみ集積所	39			
J	チーム記録席	20	記録速報・組み合せ表示板	30		40	消防警備本部		
K	競技補助員席								

燃ゆる感動かごしま国体
いちき串木野市開催競技



競技名

成年男子バレーボール競技

縮尺


S=1/300(A3)

図面名

1階平面図(決勝コートver.)<いちき串木野市総合体育館>

修正日

2020/04/20

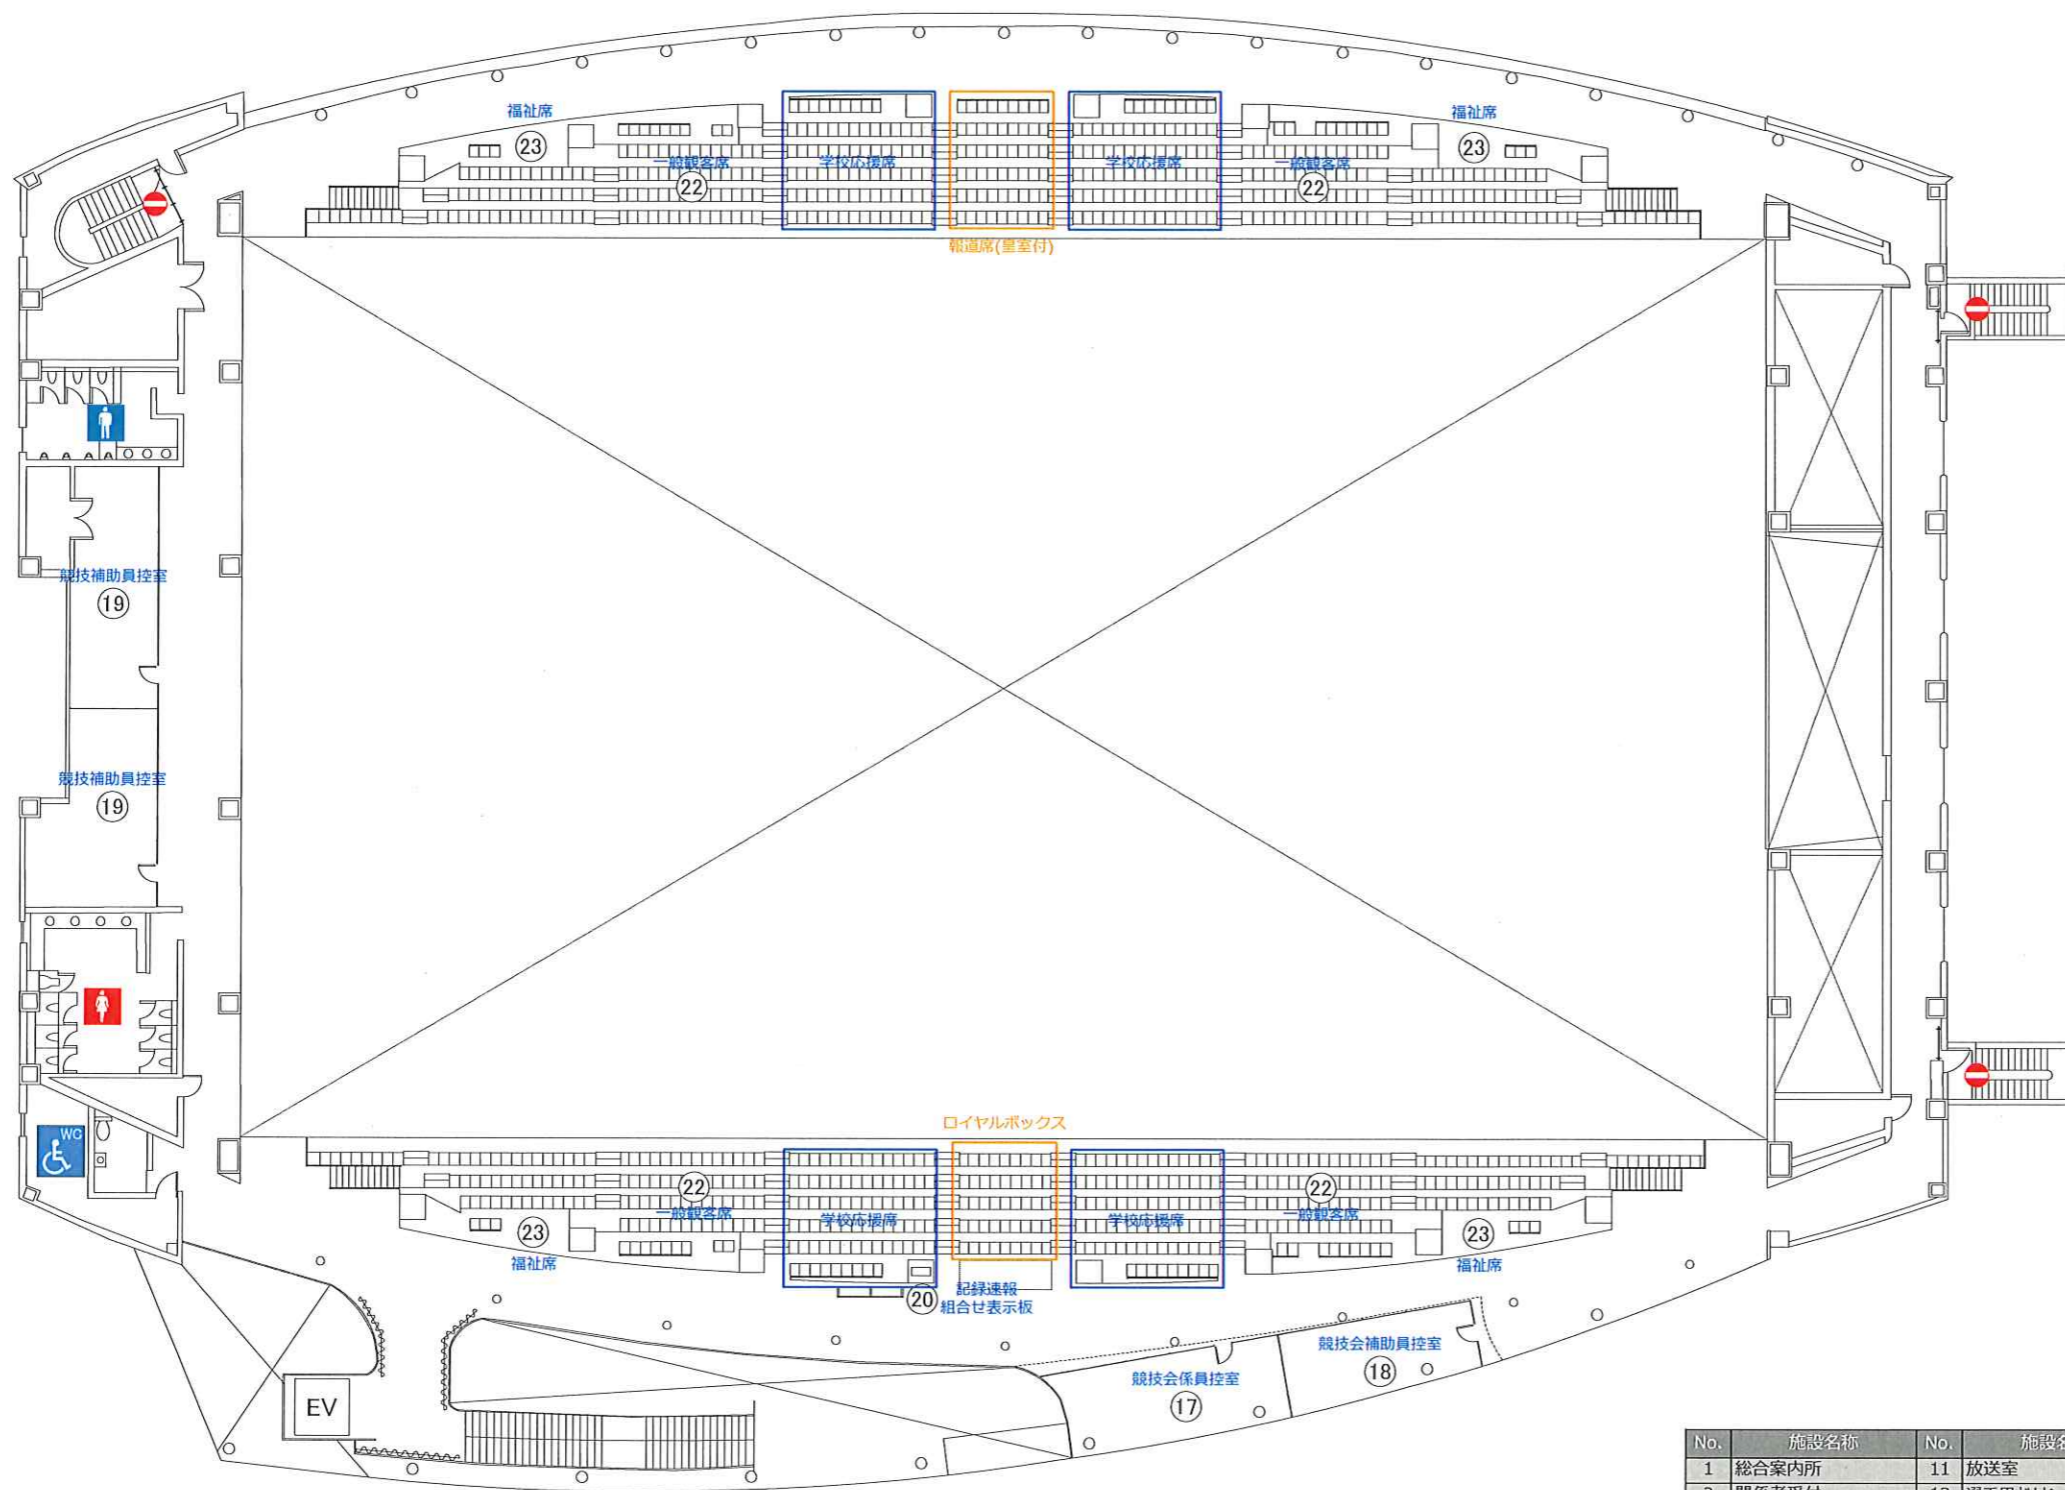

No.	施設名称	No.	施設名称	No.	施設名称	No.	施設名称
1	総合案内所	11	放送室	21	選手集会所	31	駐車場係員控所
2	関係者受付	12	選手用ドリンクコーナー	22	一般観客席	32	シャトルバス乗降所
3	競技本部	13	弁当引換所	23	福祉席	33	仮設トイレ(一般用)
4	記録本部・筆耕室	14	選手控所	24	輸送本部	34	
5	競技役員控室	15	報道員控室	25	環境美化係控所	35	ドーピング検査室
6	実施本部・実行委員会本部	16	視察員控室	26	売店	36	男子更衣室・シャワー室
7	大会役員・来賓控室	17	競技会係員控室	27	休憩所	37	女子更衣室・シャワー室
8	託児室	18	競技会補助員控室	28	おもてなし・ドリンクサービス	38	
9	救護室	19	競技補助員控室	29	ごみ集積所	39	
10	審判員控室	20	記録速報・組み合せ表示板	30		40	消防警備本部

燃ゆる感動かごしま国体
いちき串木野市開催競技



競技名

成年男子バレーボール競技

縮尺


S=1/300(A3)

図面名

2階平面図<いちき串木野市総合体育館>

修正日

2020/04/20

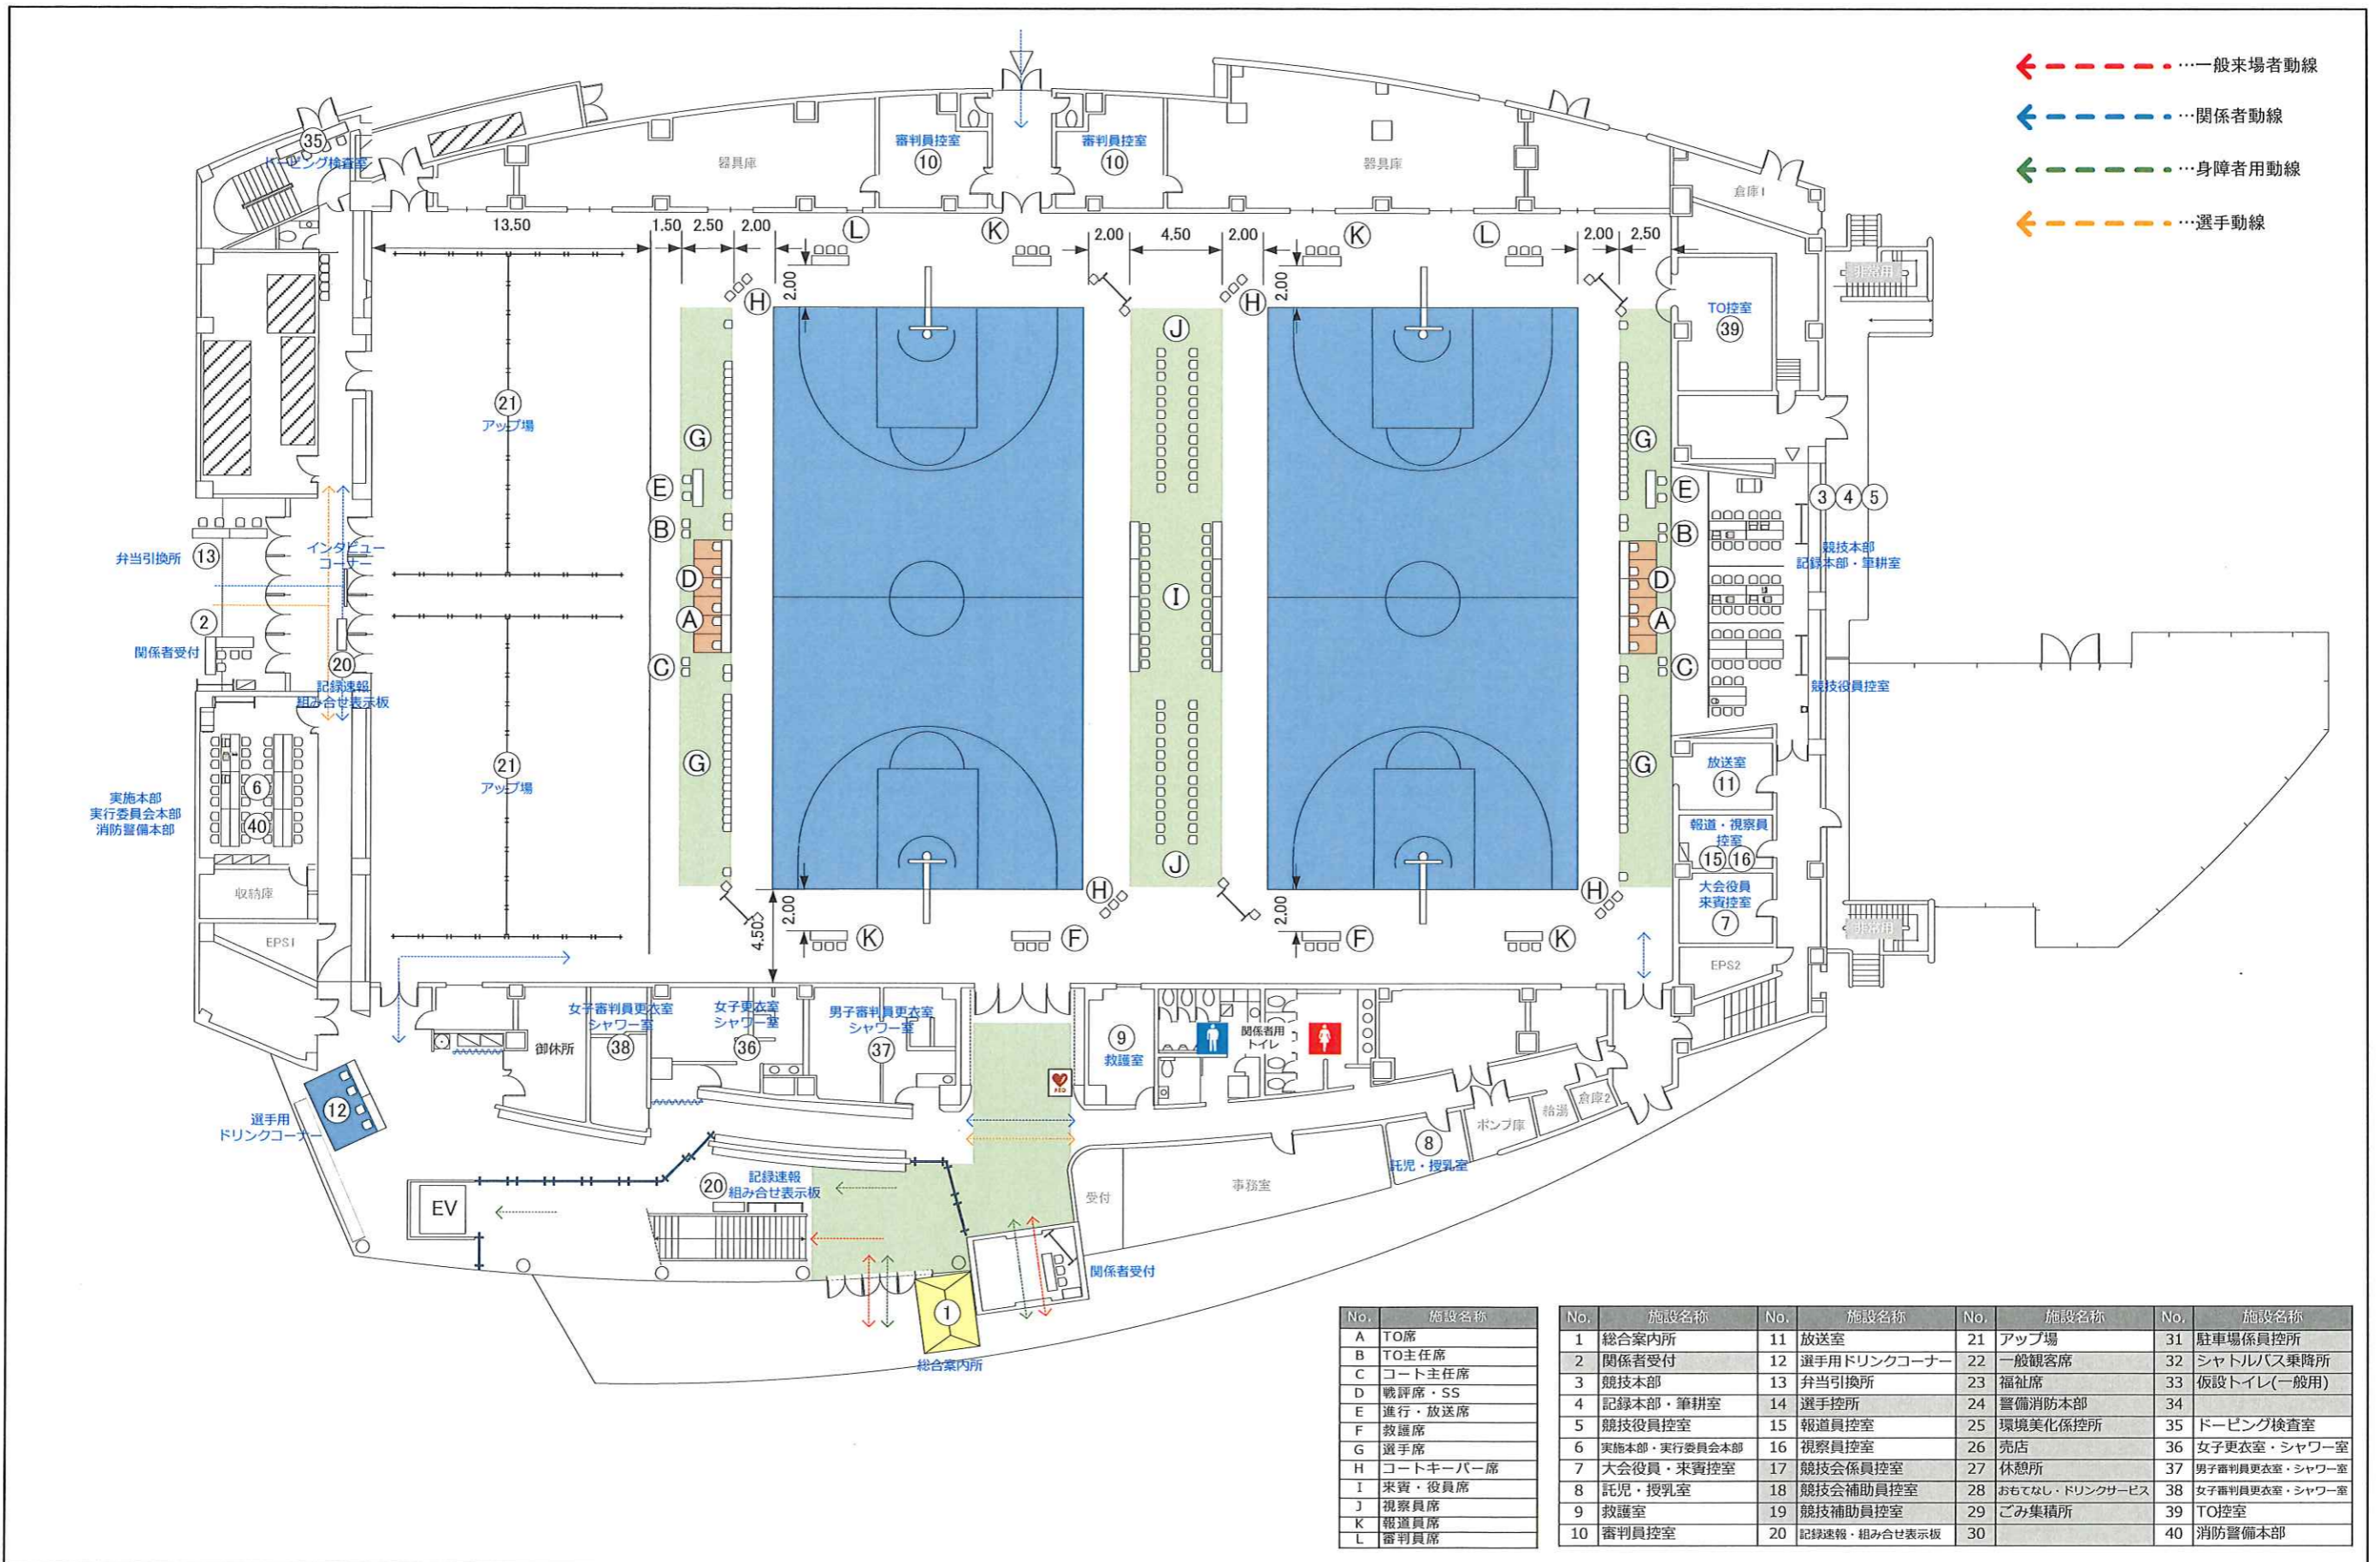


- ← - - - 一般来場者動線
- ← - - - 関係者動線
- ← - - - 身障者用動線
- ← - - - 選手動線

No.	施設名称	No.	施設名称	No.	施設名称	No.	施設名称
A	TO席	11	放送室	21	アップ場	31	駐車場係員控所
B	TO主任席	12	選手用ドリンクコーナー	22	一般観客席	32	シャトルバス乗降所
C	コート主任席	13	弁当引換所	23	福祉席	33	仮設トイレ(一般用)
D	戦評席・SS	14	選手控所	24	警備消防本部	34	
E	進行・放送席	15	報道員控室	25	環境美化係控所	35	ドーピング検査室
F	救護席	16	視察員控室	26	売店	36	女子更衣室・シャワー室
G	選手席	17	競技会係員控室	27	休憩所	37	男子審判員更衣室・シャワー室
H	コートキーパー席	18	競技会補助員控室	28	おもてなし・ドリンクサービス	38	女子審判員更衣室・シャワー室
I	来賓・役員席	19	競技補助員控室	29	ごみ集積所	39	TO控室
J	視察員席	20	記録速報・組み合わせ表示板	30		40	消防警備本部
K	報道員席						
L	審判員席						

燃ゆる感動かごしま国体
いちき串木野市開催競技



競技名	少年女子バスケットボール競技	縮尺	S=1/300(A3)
図面名	1階平面図(2コートver.)<いちき串木野市総合体育館>	修正日	2020/04/20

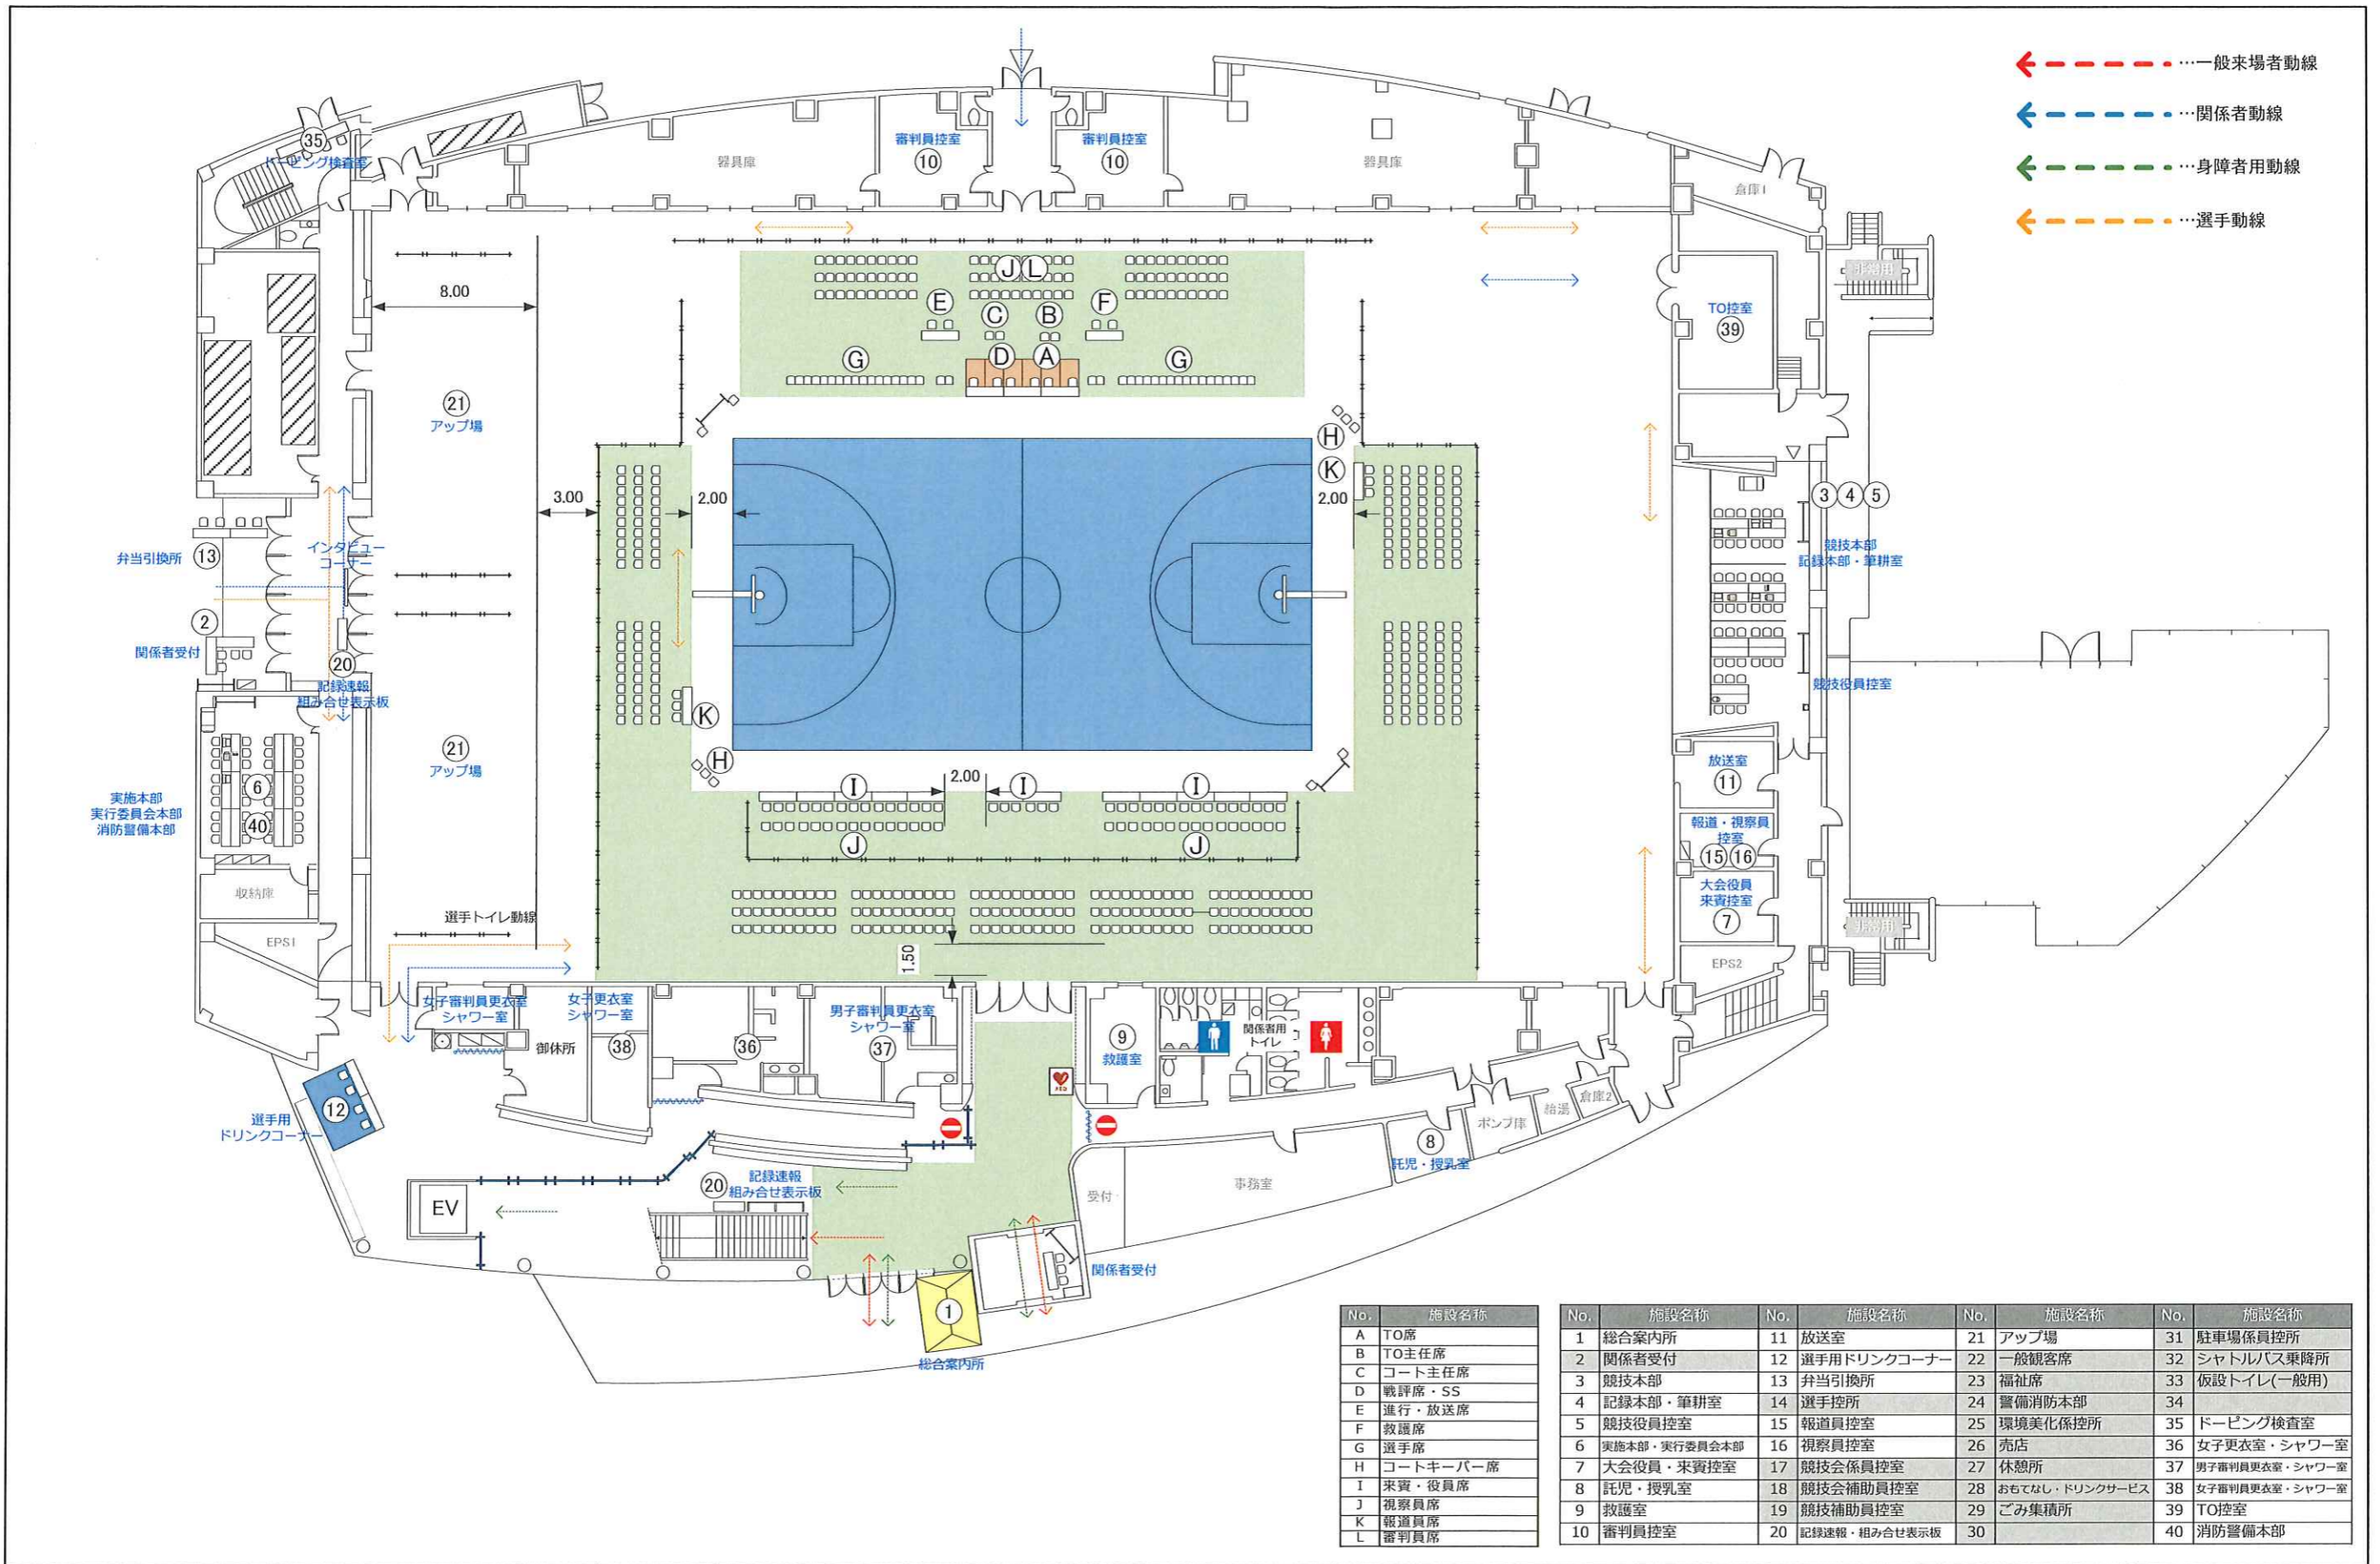

- ← - - - 一般来場者動線
- ← - - - 関係者動線
- ← - - - 身障者用動線
- ← - - - 選手動線

No.	施設名称	No.	施設名称	No.	施設名称	No.	施設名称	
A	TO席	1	総合案内所	11	放送室	21	アップ場	
B	TO主任席	2	関係者受付	12	選手用ドリンクコーナー	22	一般観客席	
C	コート主任席	3	競技本部	13	弁当引換所	23	福祉席	
D	戦評席・SS	4	記録本部・筆耕室	14	選手控所	24	警備消防本部	
E	進行・放送席	5	競技役員控室	15	報道員控室	25	環境美化係控所	
F	救護席	6	実施本部・実行委員会本部	16	視察員控室	26	売店	
G	選手席	7	大会役員・来賓控室	17	競技係員控室	27	休憩所	
H	コートキーパー席	8	託児・授乳室	18	競技会補助員控室	28	おもてなし・ドリンクサービス	
I	来賓・役員席	9	救護室	19	競技補助員控室	29	ごみ集積所	
J	視察員席	10	審判員控室	20	記録速報・組み合わせ表示板	30	TO控室	
K	報道員席						31	駐車場係員控所
L	審判員席						32	シャトルバス乗降所
							33	福祉席
							34	仮設トイレ(一般用)
							35	ドーピング検査室
							36	女子更衣室・シャワー室
							37	男子審判員更衣室・シャワー室
							38	女子審判員更衣室・シャワー室
							39	TO控室
							40	消防警備本部

燃ゆる感動かごしま国体
いちき串木野市開催競技



競技名	少年女子バスケットボール競技	縮尺	S=1/300(A3)
図面名	1階平面図(決勝コートver.)<いちき串木野市総合体育館>	修正日	2020/04/20