


# いちき串木野市開催競技会場等の設計について

燃ゆる感動かごしま国体  
バレーボール競技・バスケットボール競技



会場：いちき串木野市総合体育館

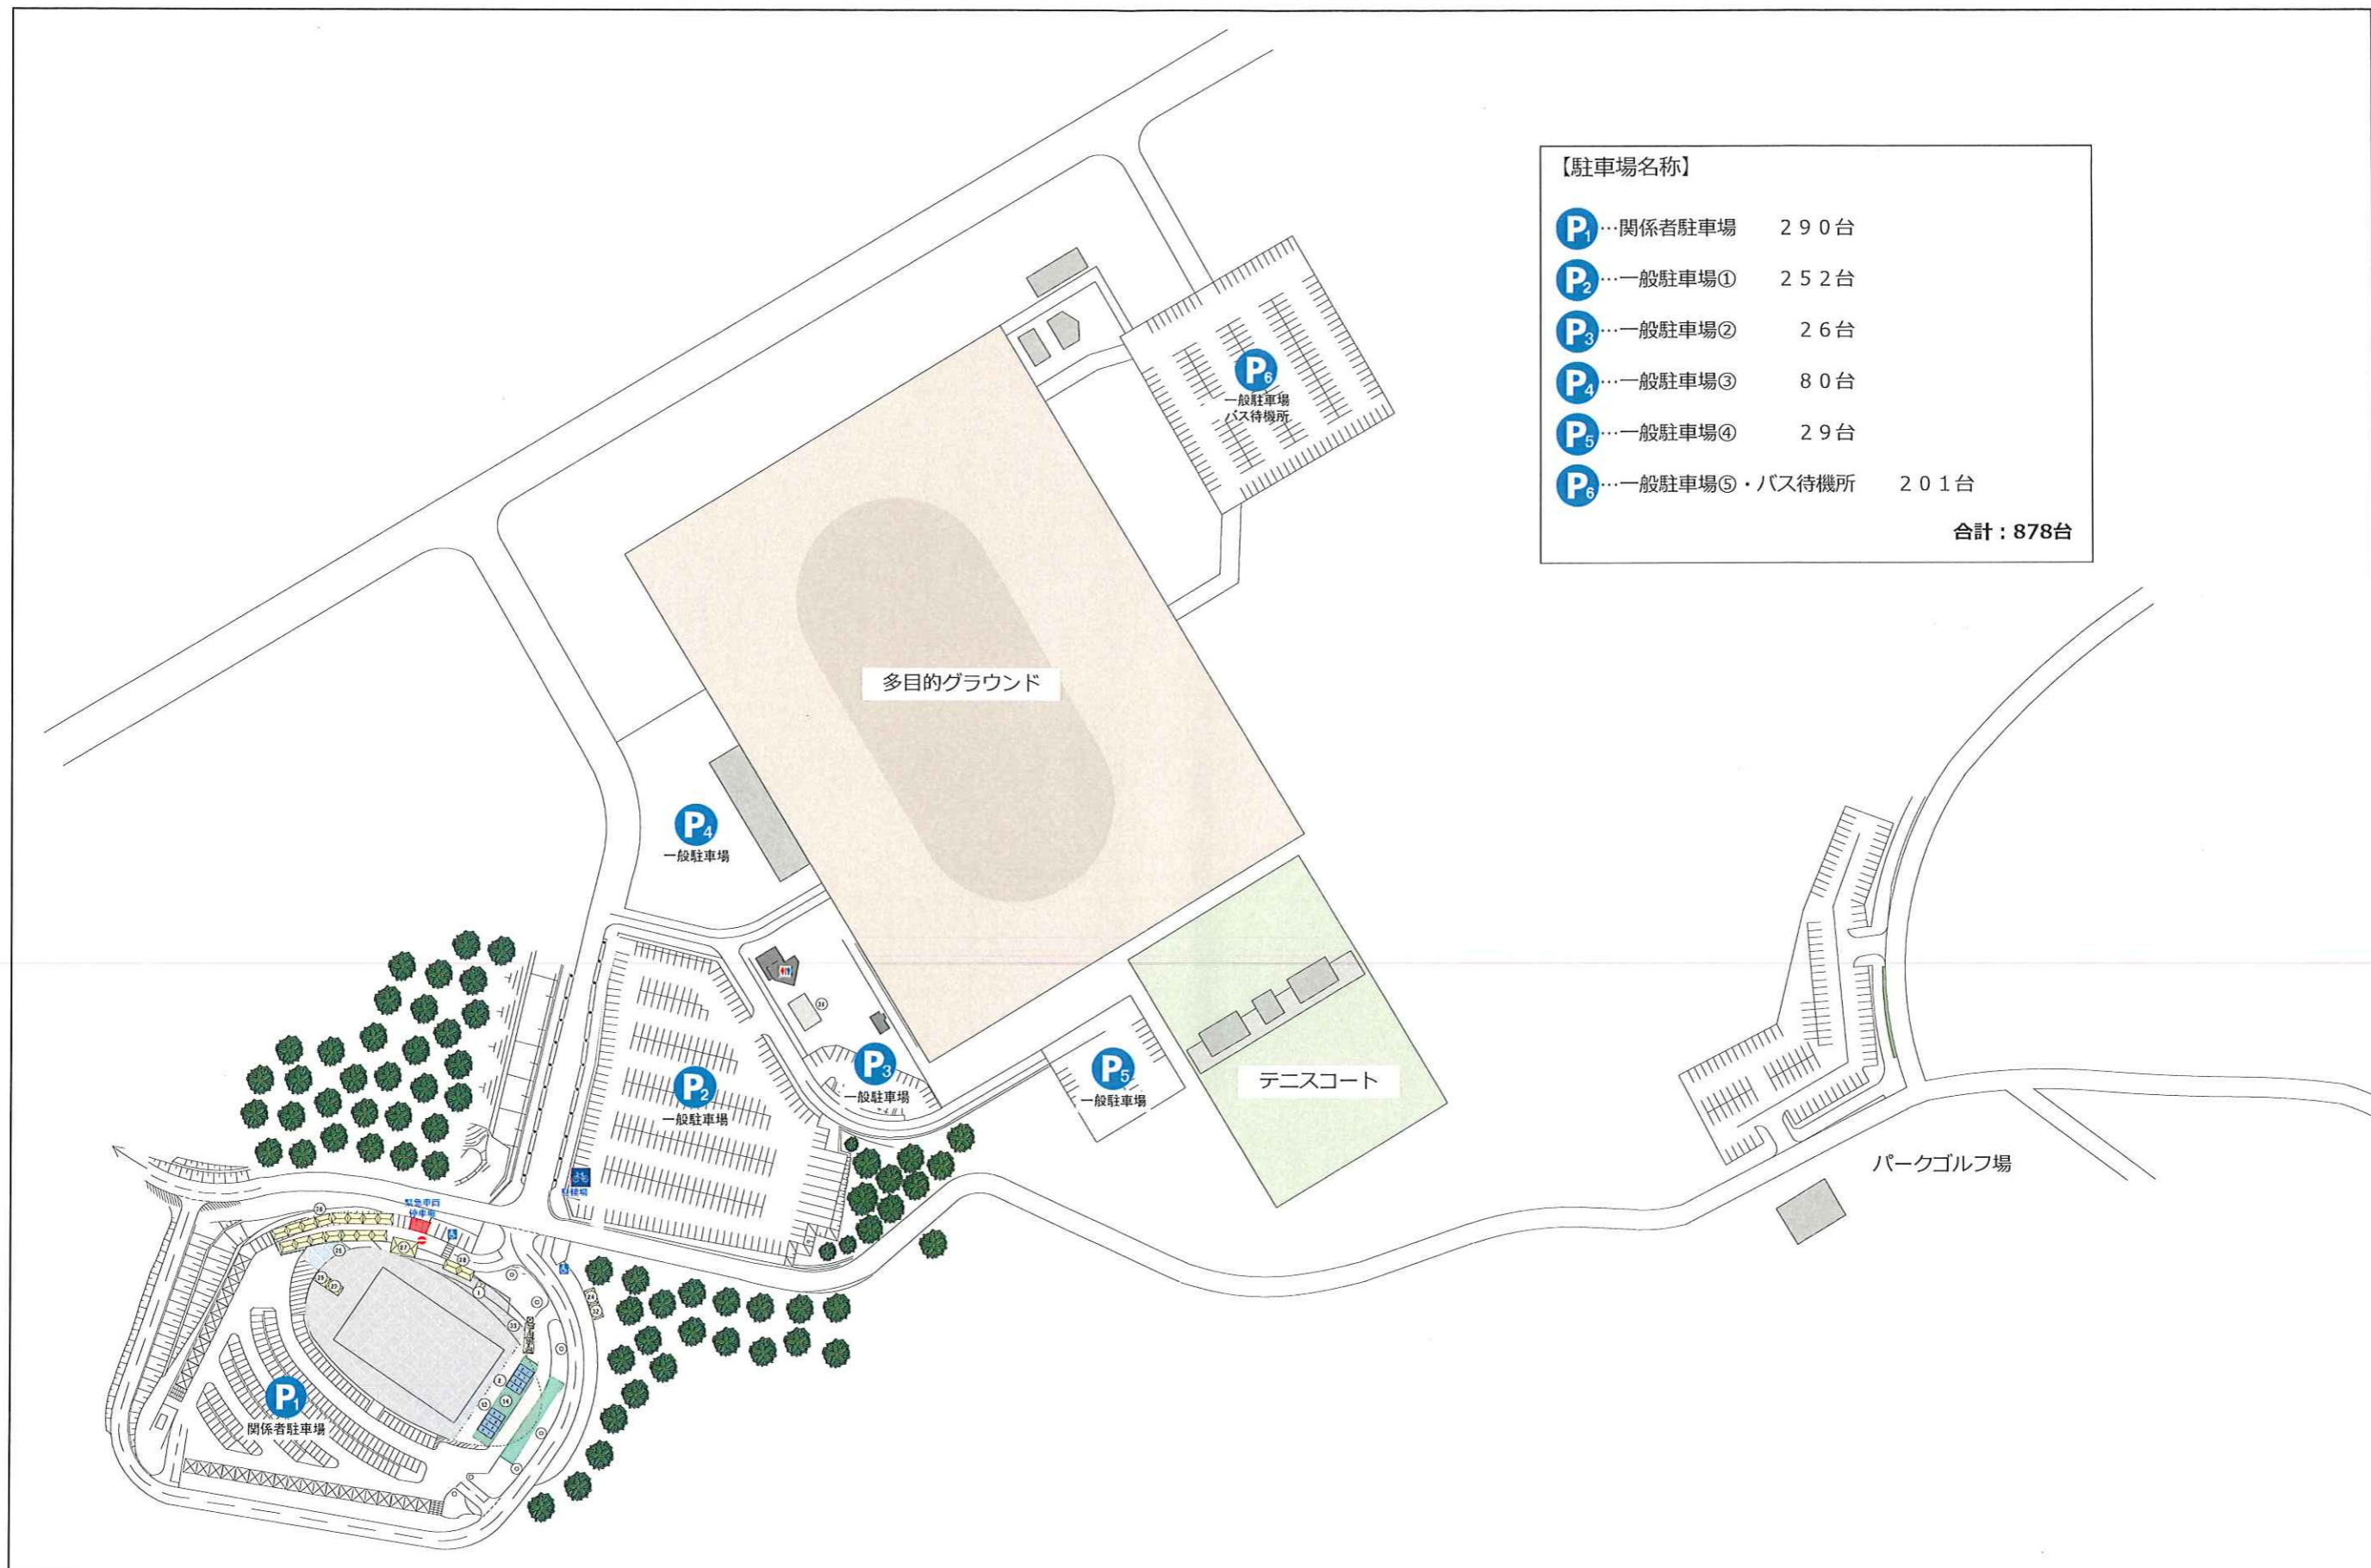

燃ゆる感動かごしま国体  
いちき串木野市開催競技



競技名

成年男子バレーボール・少年女子バスケットボール競技

縮尺

S=1/2200(A3)

図面名


駐車場配置図<いちき串木野市総合体育館>

修正日

2020/04/15



- ← - - - 一般来場者動線
- ← - - - 関係者動線
- ← - - - 身障者用動線
- ← - - - 選手動線
- ← - - - 緊急車両動線

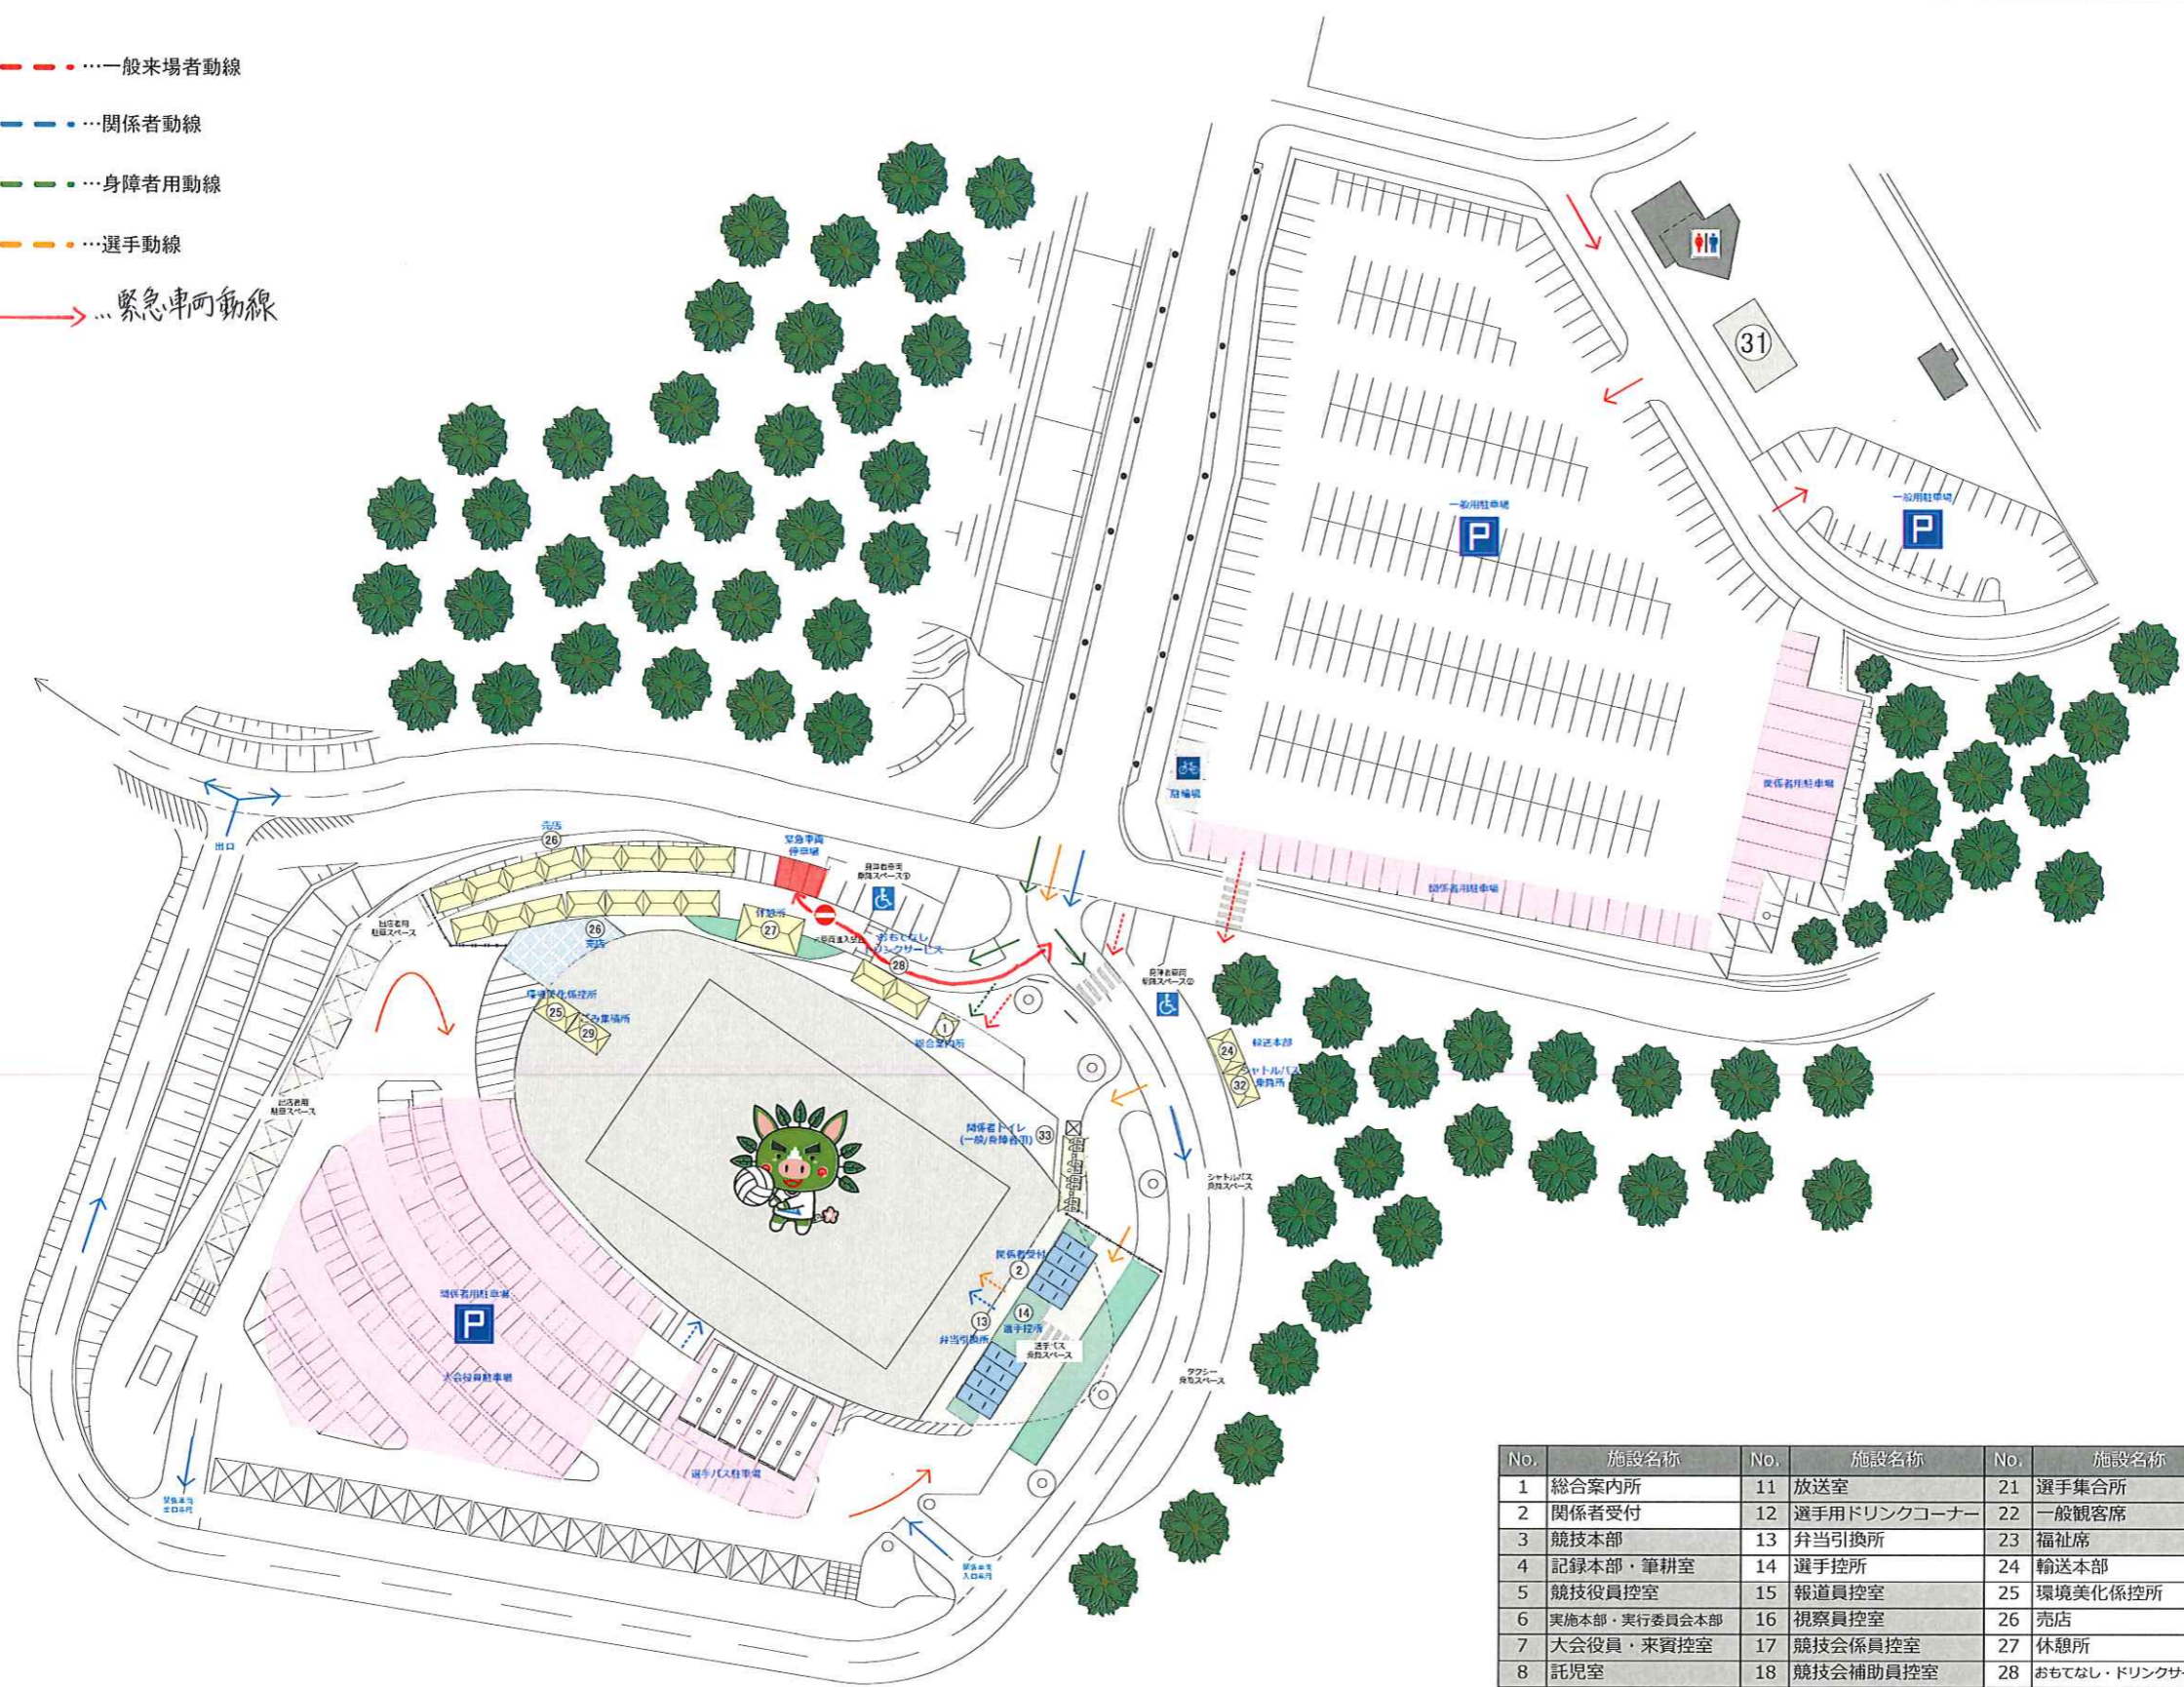


No.	施設名称	No.	施設名称	No.	施設名称	No.	施設名称
1	総合案内所	11	放送室	21	選手集合所	31	駐車場係員控所
2	関係者受付	12	選手用ドリンクコーナー	22	一般観客席	32	シャトルバス乗降所
3	競技本部	13	弁当引換所	23	福祉席	33	仮設トイレ(一般用)
4	記録本部・筆耕室	14	選手控所	24	輸送本部	34	ドーピング検査室
5	競技役員控室	15	報道員控室	25	環境美化係控所	35	男子更衣室・シャワー室
6	実施本部・実行委員会本部	16	視察員控室	26	売店	36	女子更衣室・シャワー室
7	大会役員・来賓控室	17	競技会係員控室	27	休憩所	37	女子更衣室・シャワー室
8	託児室	18	競技会補助員控室	28	おもてなし・ドリンクサービス	38	
9	救護室	19	競技補助員控室	29	ごみ集積所	39	
10	審判員控室	20	記録速報・組み合せ表示板	30		40	消防警備本部

燃ゆる感動かごしま国体  
いちき串木野市開催競技



競技名	成年男子バレーボール競技	縮尺	S=1/1000(A3)
図面名	会場周辺図<いちき串木野市総合体育館>	修正日	2020/04/20



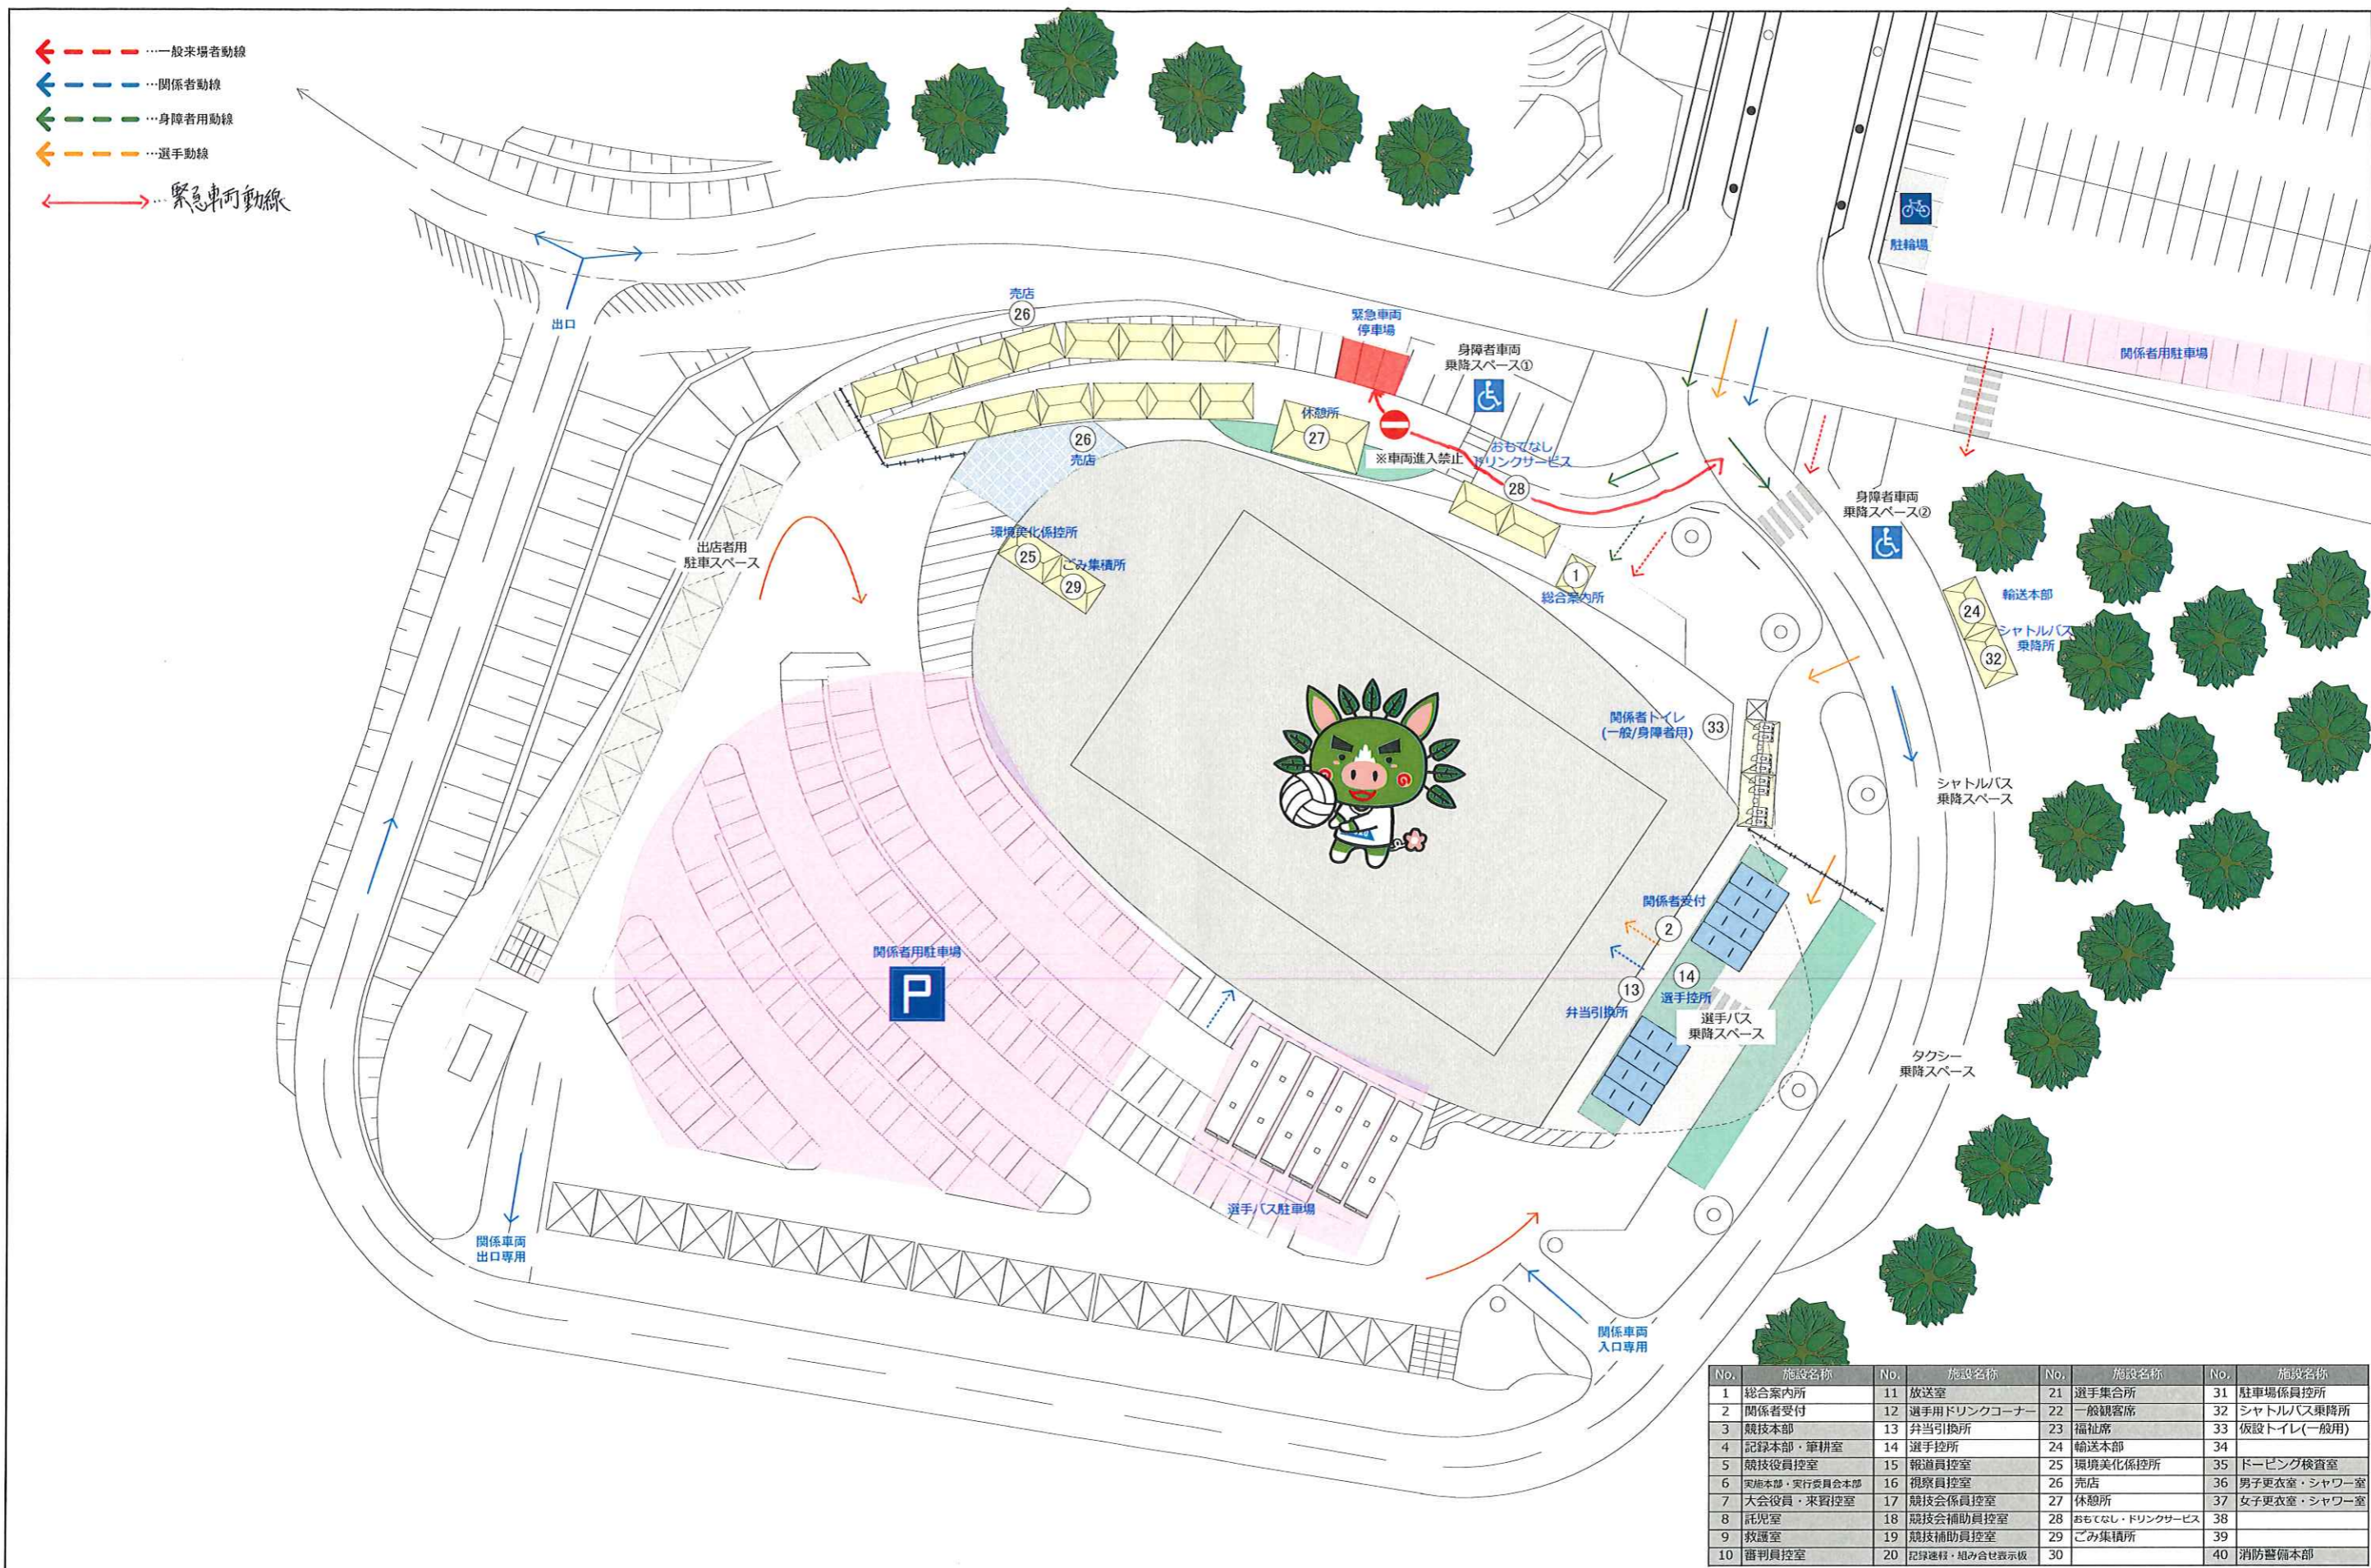

No.	施設名称	No.	施設名称	No.	施設名称	No.	施設名称
1	総合案内所	11	放送室	21	選手集会所	31	駐車場係員控所
2	関係者受付	12	選手用ドリンクコーナー	22	一般観客席	32	シャトルバス乗降所
3	競技本部	13	弁当引換所	23	福祉席	33	仮設トイレ(一般用)
4	記録本部・筆耕室	14	選手控所	24	輸送本部	34	
5	競技役員控室	15	報道員控室	25	環境美化係控所	35	ドーピング検査室
6	実施本部・実行委員会本部	16	視察員控室	26	売店	36	男子更衣室・シャワー室
7	大会役員・来賓控室	17	競技会係員控室	27	休憩所	37	女子更衣室・シャワー室
8	託児室	18	競技会補助員控室	28	おもてなし・ドリンクサービス	38	
9	救護室	19	競技補助員控室	29	ごみ集積所	39	
10	審判員控室	20	記録速報・組み合せ表示板	30		40	消防警備本部


燃ゆる感動かごしま国体  
いちき串木野市開催競技



競技名 成年男子バレーボール競技  
図面名 体育館拡大図<いちき串木野市総合体育館>

縮尺 S=1/600(A3)  
修正日 2020/04/20



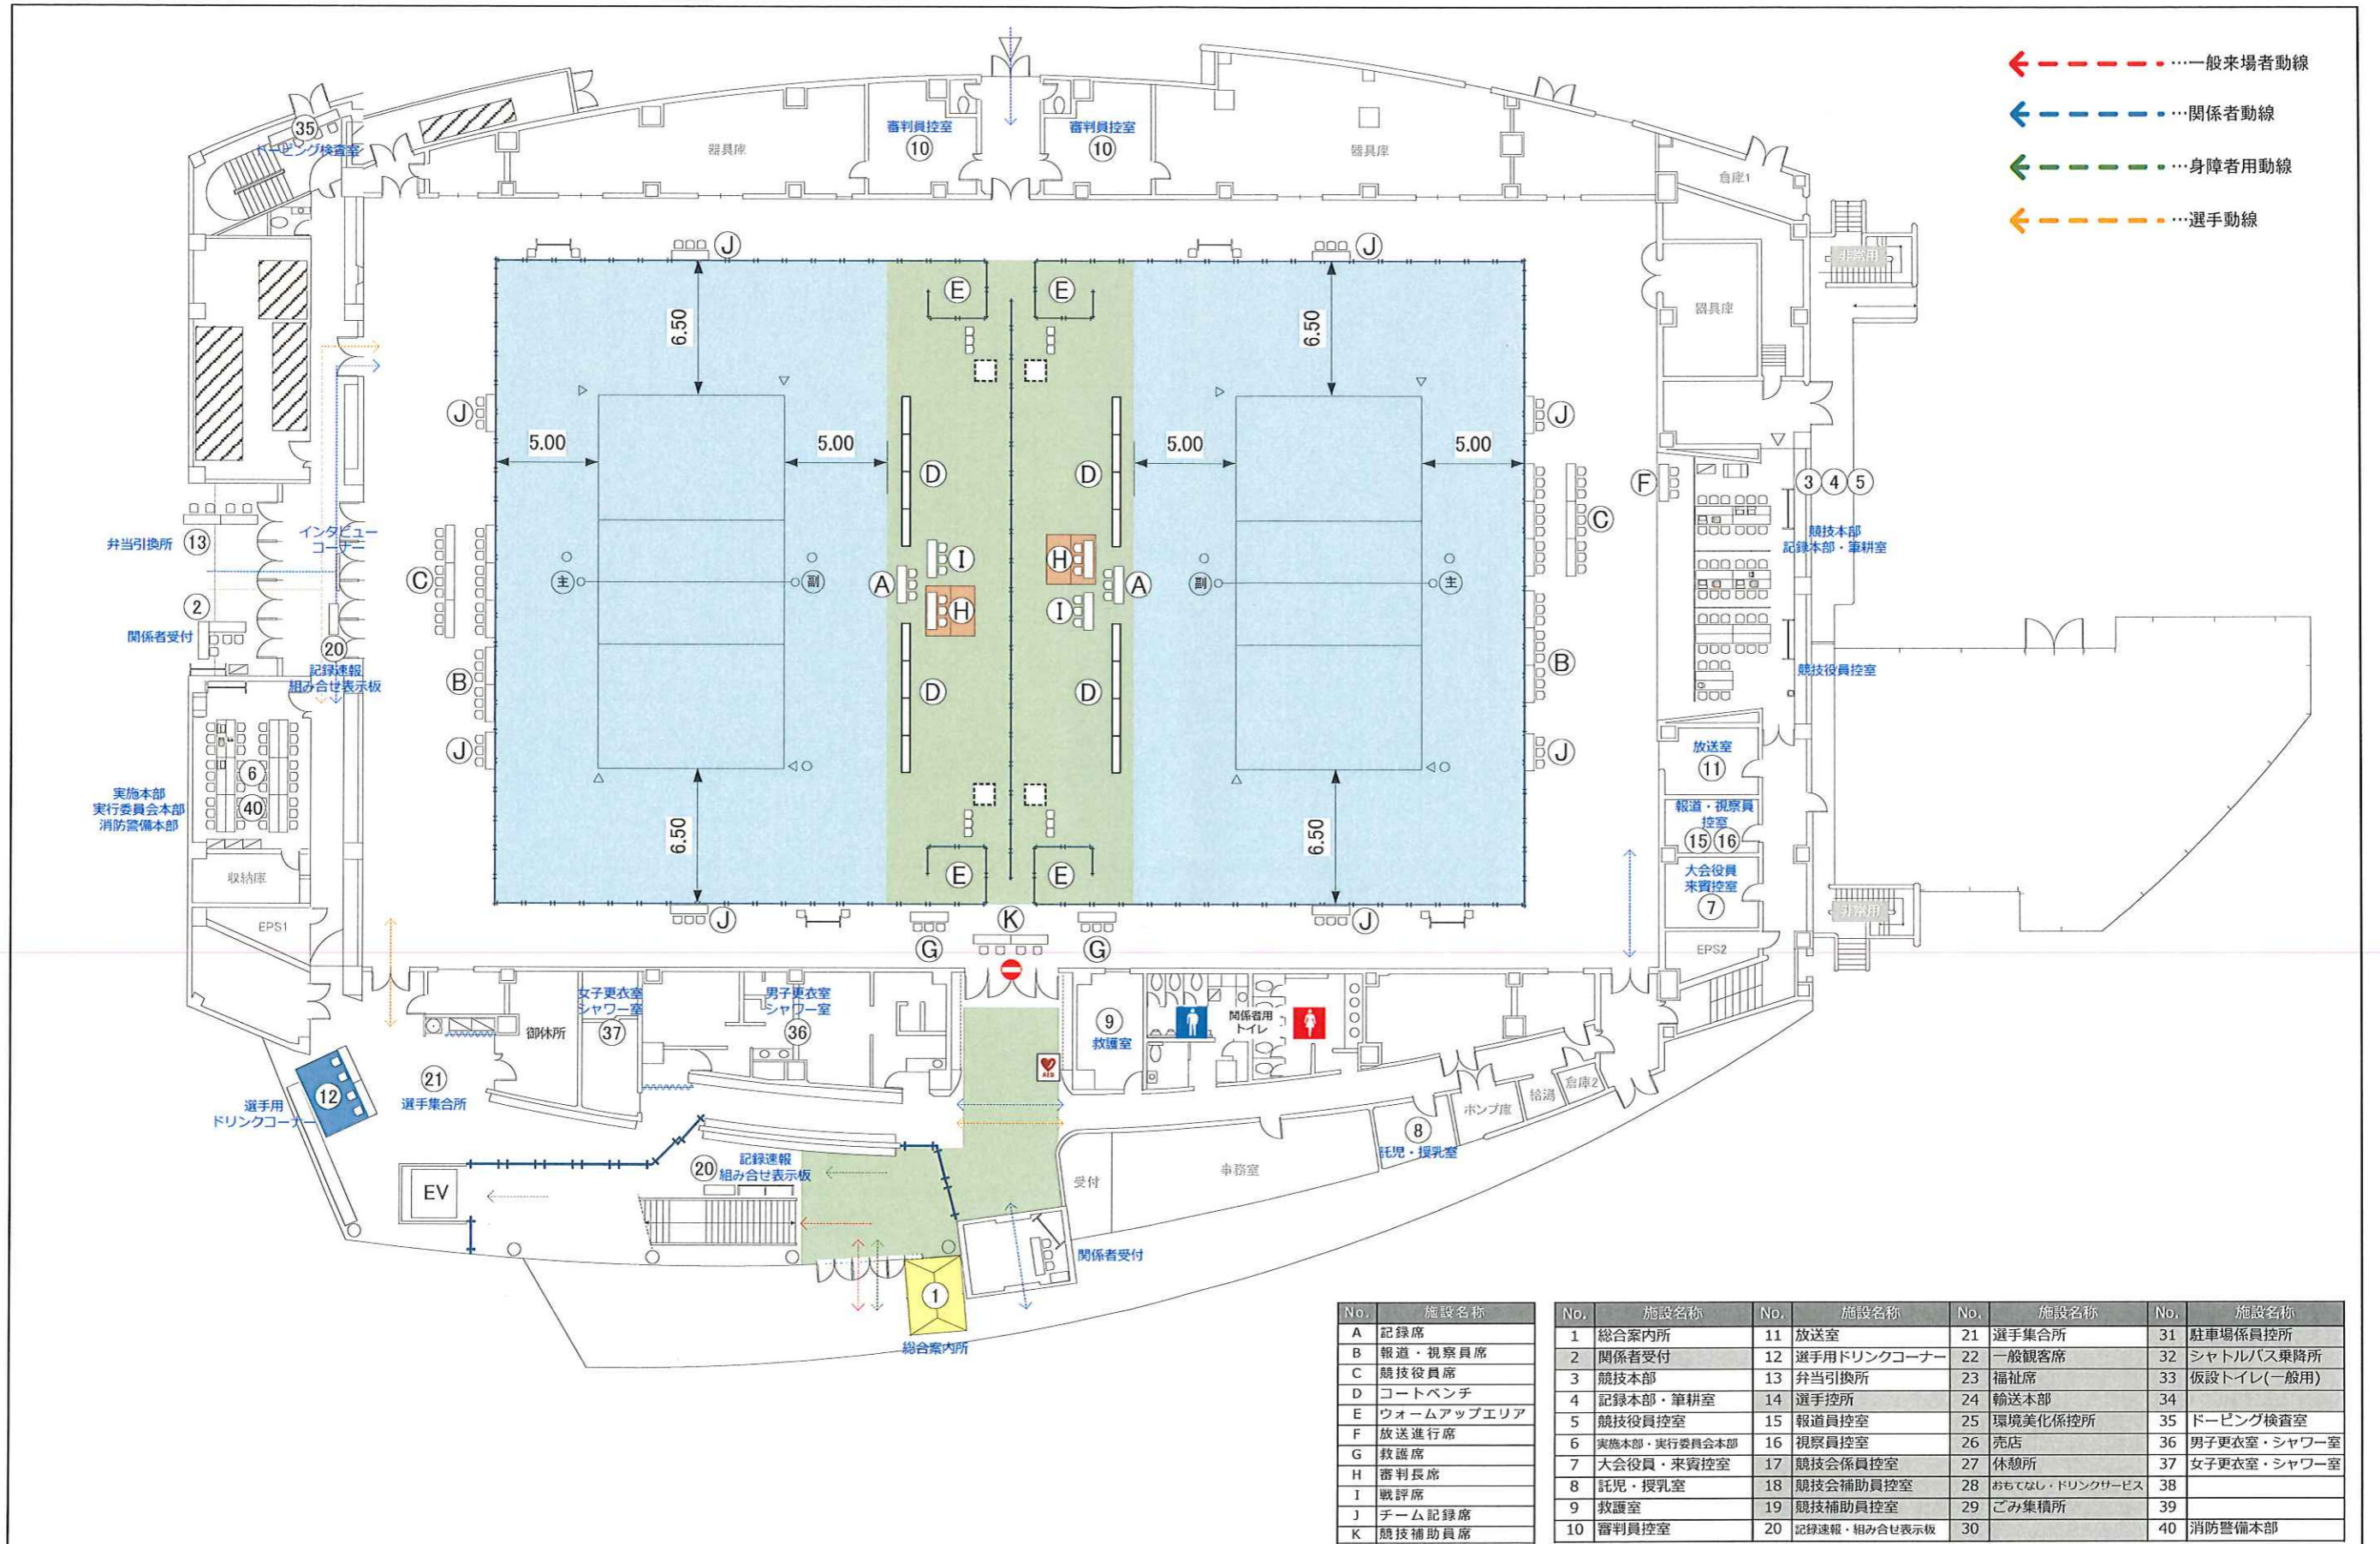

燃ゆる感動かごしま国体  
いちき串木野市開催競技




競技名  
図面名

成年男子バレーボール競技  
1階平面図(2コートver.)<いちき串木野市総合体育館>

縮尺  
修正日

S=1/300(A3)  
2020/04/20



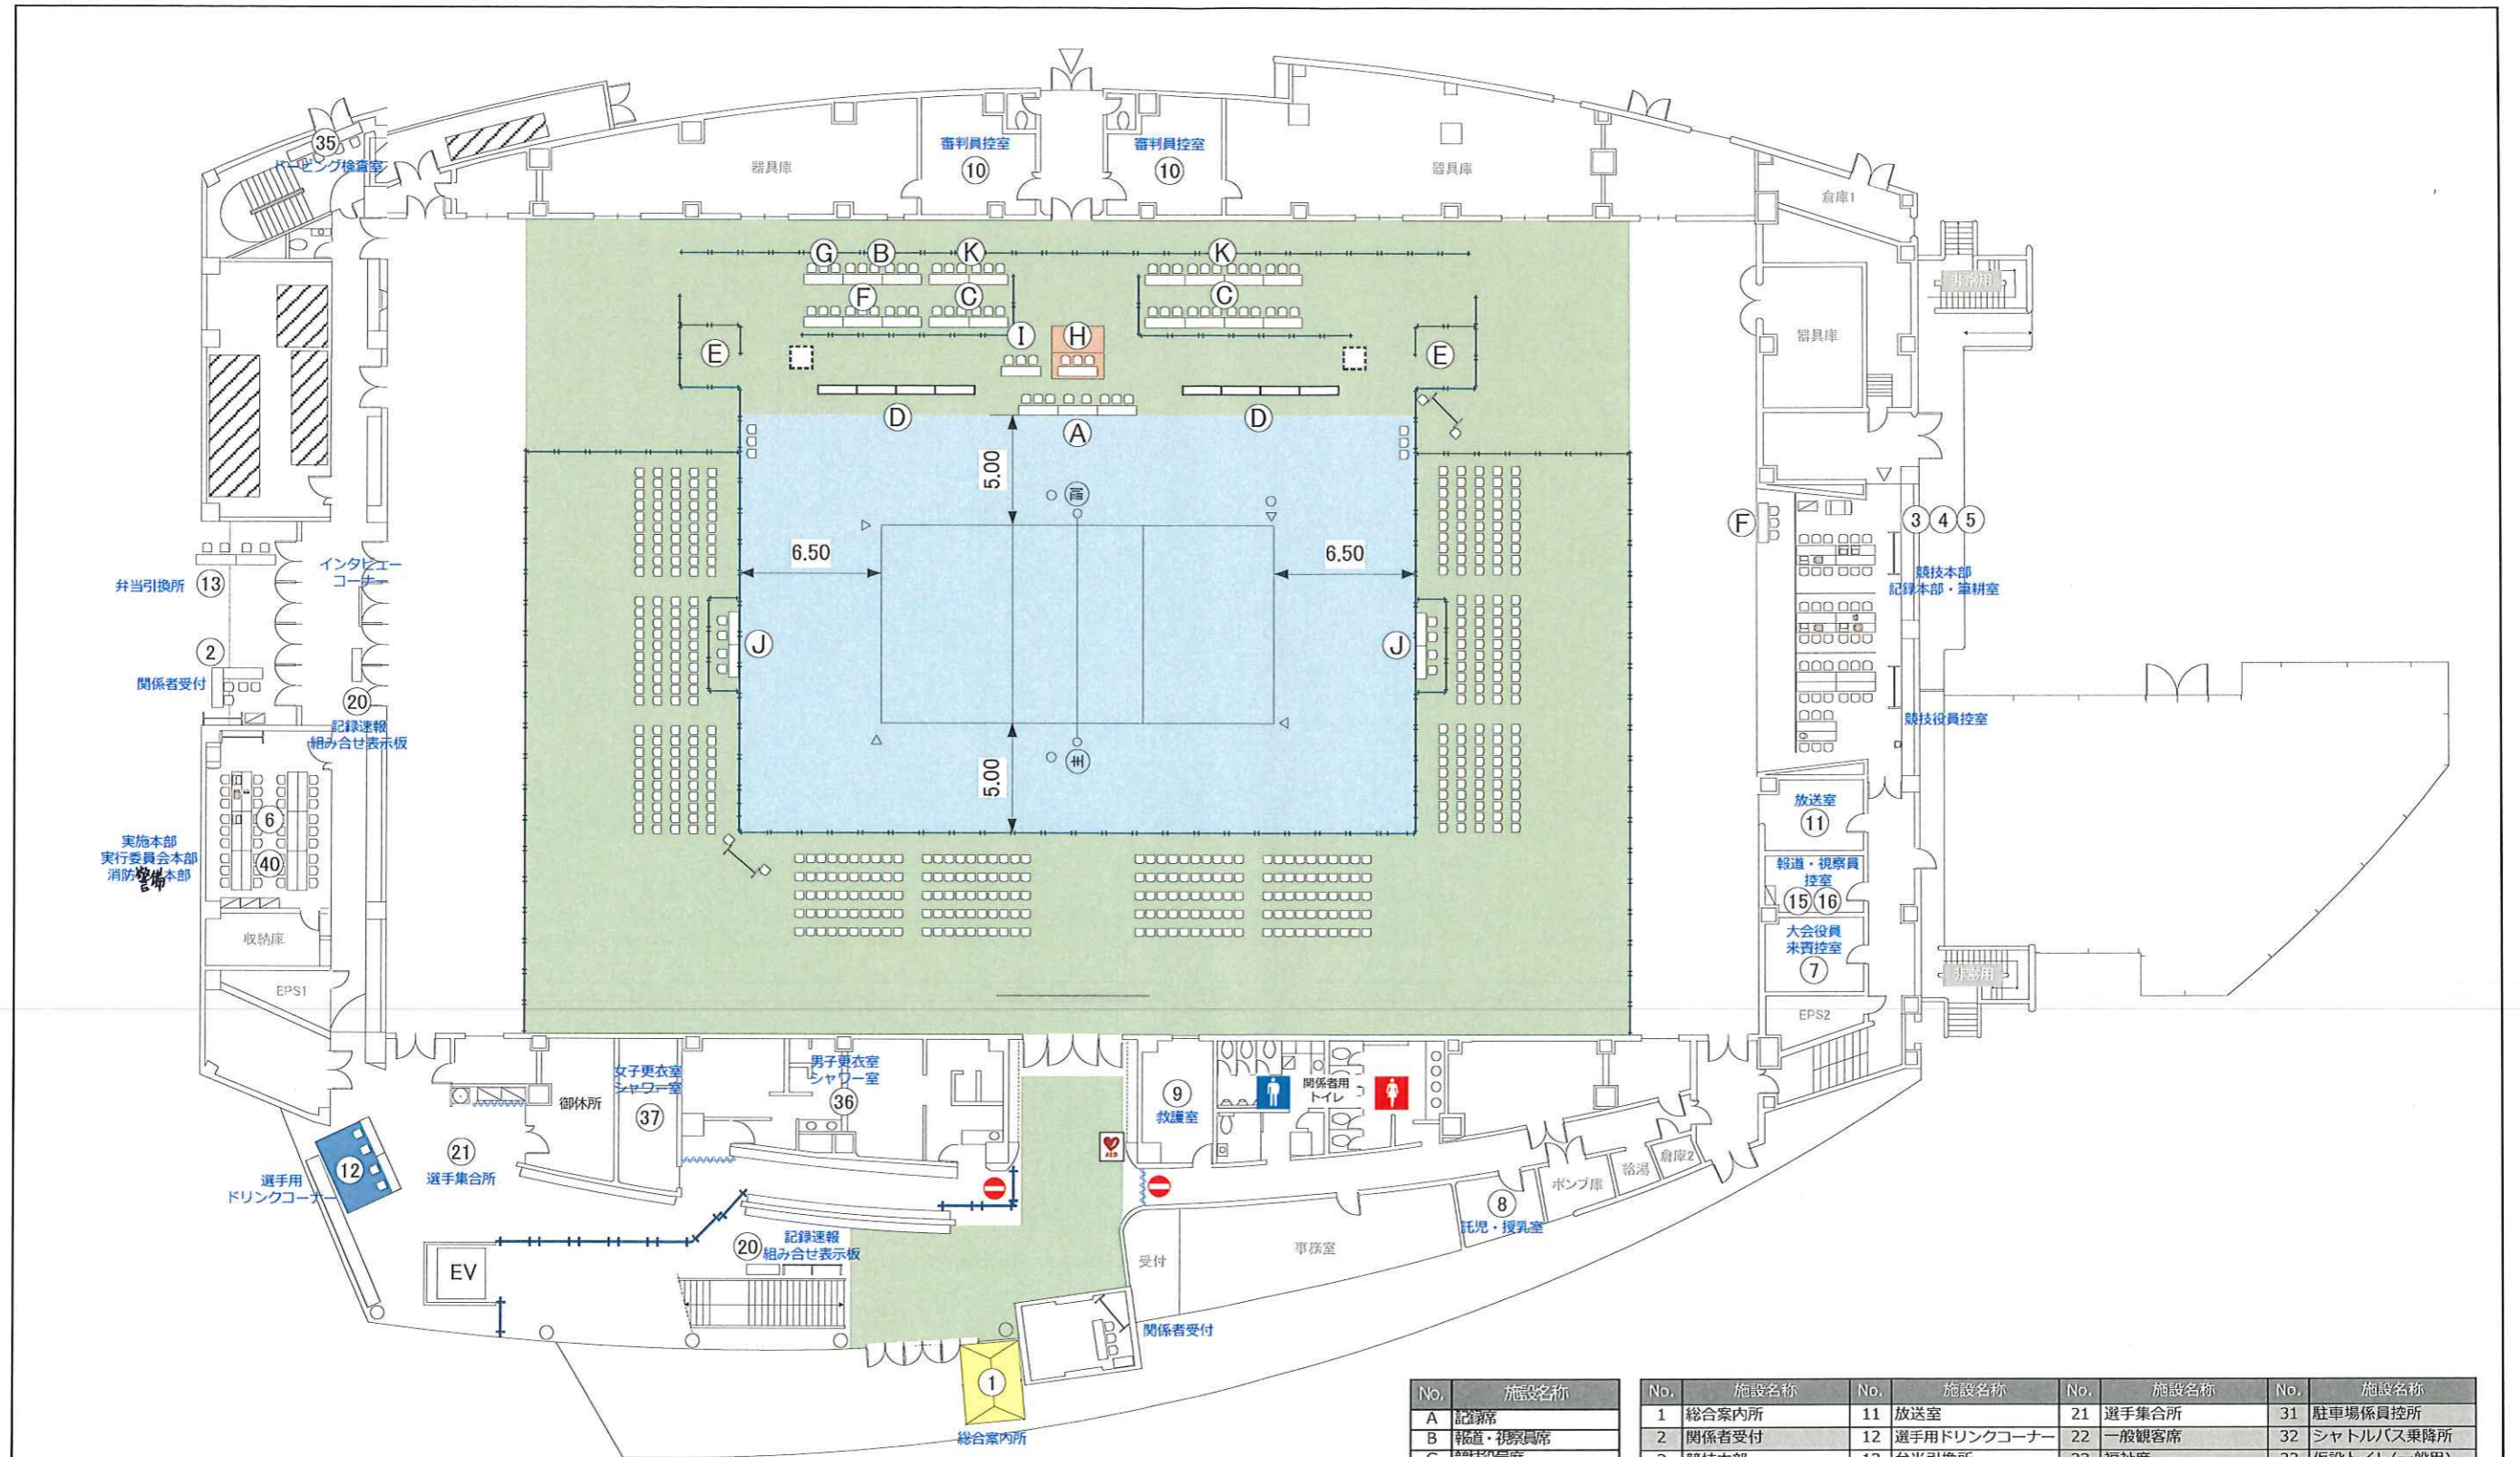


No.	施設名称	No.	施設名称	No.	施設名称	No.	施設名称
A	コート席	11	放送室	21	選手集合所	31	駐車場係員控所
B	報道・視察員席	12	選手用ドリンクコーナー	22	一般観客席	32	シャトルバス乗降所
C	競技役員席	13	弁当引換所	23	福祉席	33	仮設トイレ(一般用)
D	コートベンチ	14	選手控所	24	輸送本部	34	
E	ウォームアップエリア	15	報道員控室	25	環境美化係控所	35	ドーピング検査室
F	放送席	16	視察員控室	26	売店	36	男子更衣室・シャワー室
G	観戦席	17	競技会係員控室	27	休憩所	37	女子更衣室・シャワー室
H	審判長席	18	競技会補助員控室	28	おもてなし・ドリンクサービス	38	
I	戦報席	19	競技補助員控室	29	ごみ集積所	39	
J	チーム記録席	20	記録速報・組み合わせ表示板	30		40	消防整備本部
K	競技補助員席						

燃ゆる感動かごしま国体  
いちき串木野市開催競技



競技名	成年男子バレーボール競技	縮尺	S=1/300(A3)
図面名	1階平面図(決勝コートver.)<いちき串木野市総合体育館>	修正日	2020/04/20



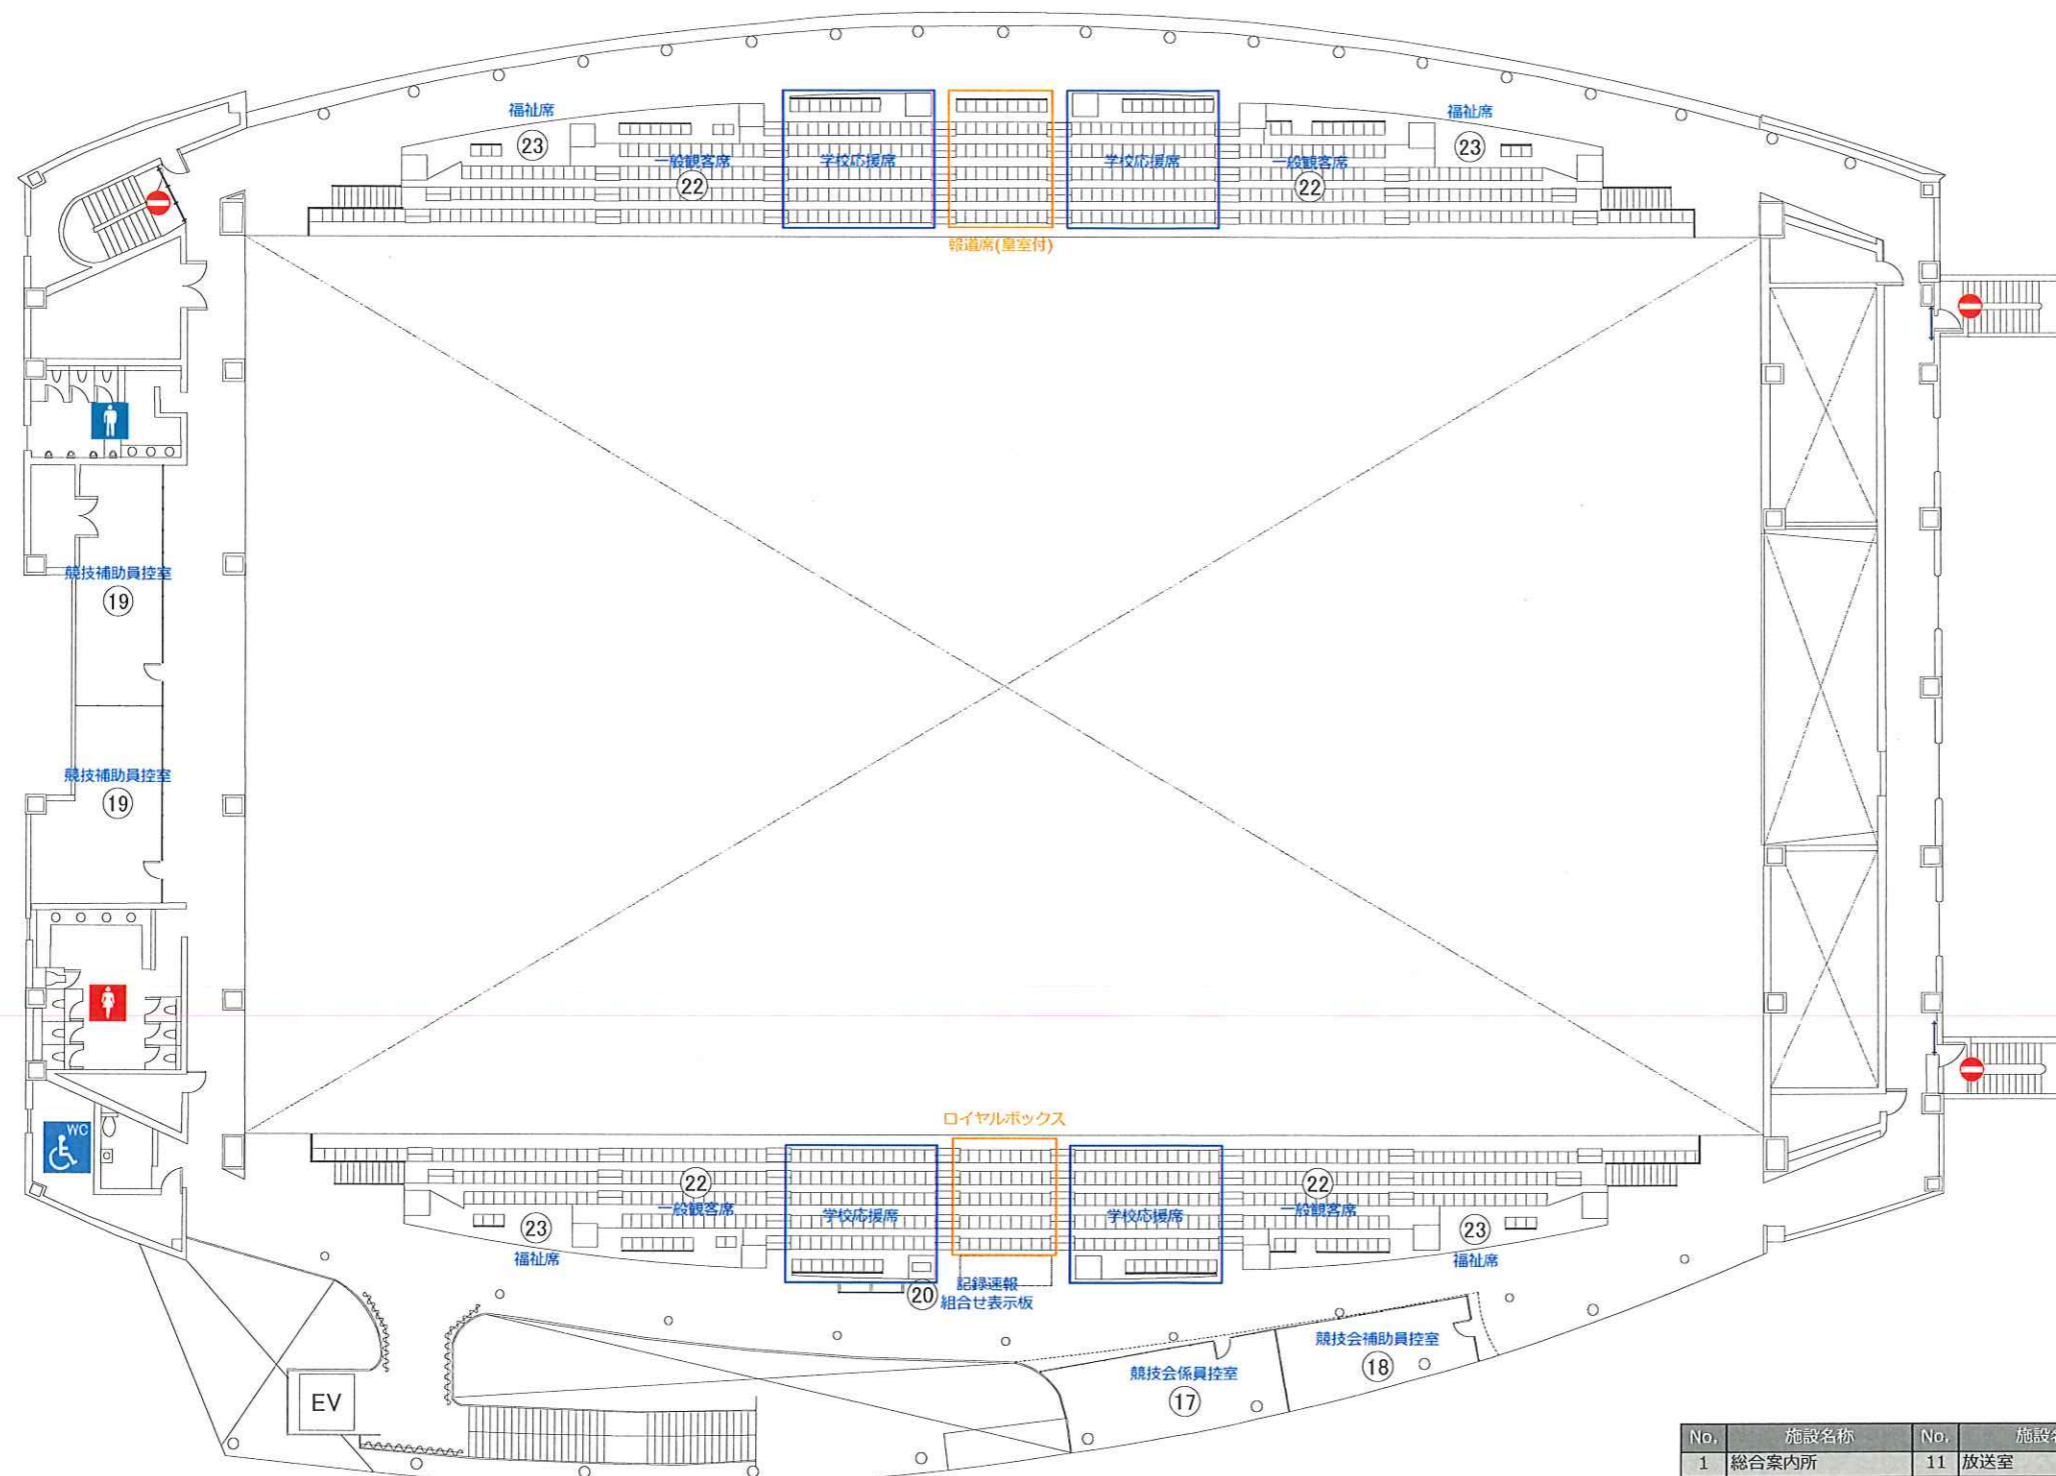

No.	施設名称	No.	施設名称	No.	施設名称	No.	施設名称
1	総合案内所	11	放送室	21	選手集合所	31	駐車場係員控所
2	関係者受付	12	選手用ドリンクコーナー	22	一般観客席	32	シャトルバス乗降所
3	競技本部	13	弁当引換所	23	福祉席	33	仮設トイレ(一般用)
4	記録本部・筆耕室	14	選手控所	24	輸送本部	34	
5	競技役員控室	15	報道員控室	25	環境美化係控所	35	ドーピング検査室
6	実施本部・実行委員会本部	16	視察員控室	26	売店	36	男子更衣室・シャワー室
7	大会役員・米資控室	17	競技会係員控室	27	休憩所	37	女子更衣室・シャワー室
8	託児室	18	競技会補助員控室	28	おもてなし・ドリンクサービス	38	
9	救護室	19	競技補助員控室	29	ごみ集積所	39	
10	審判員控室	20	記録速報・組み合わせ表示板	30		40	消防整備本部

燃ゆる感動かごしま国体  
いちき串木野市開催競技




競技名  
図面名

成年男子バレーボール競技  
2階平面図<いちき串木野市総合体育館>

縮尺  
修正日

S=1/300(A3)  
2020/04/20



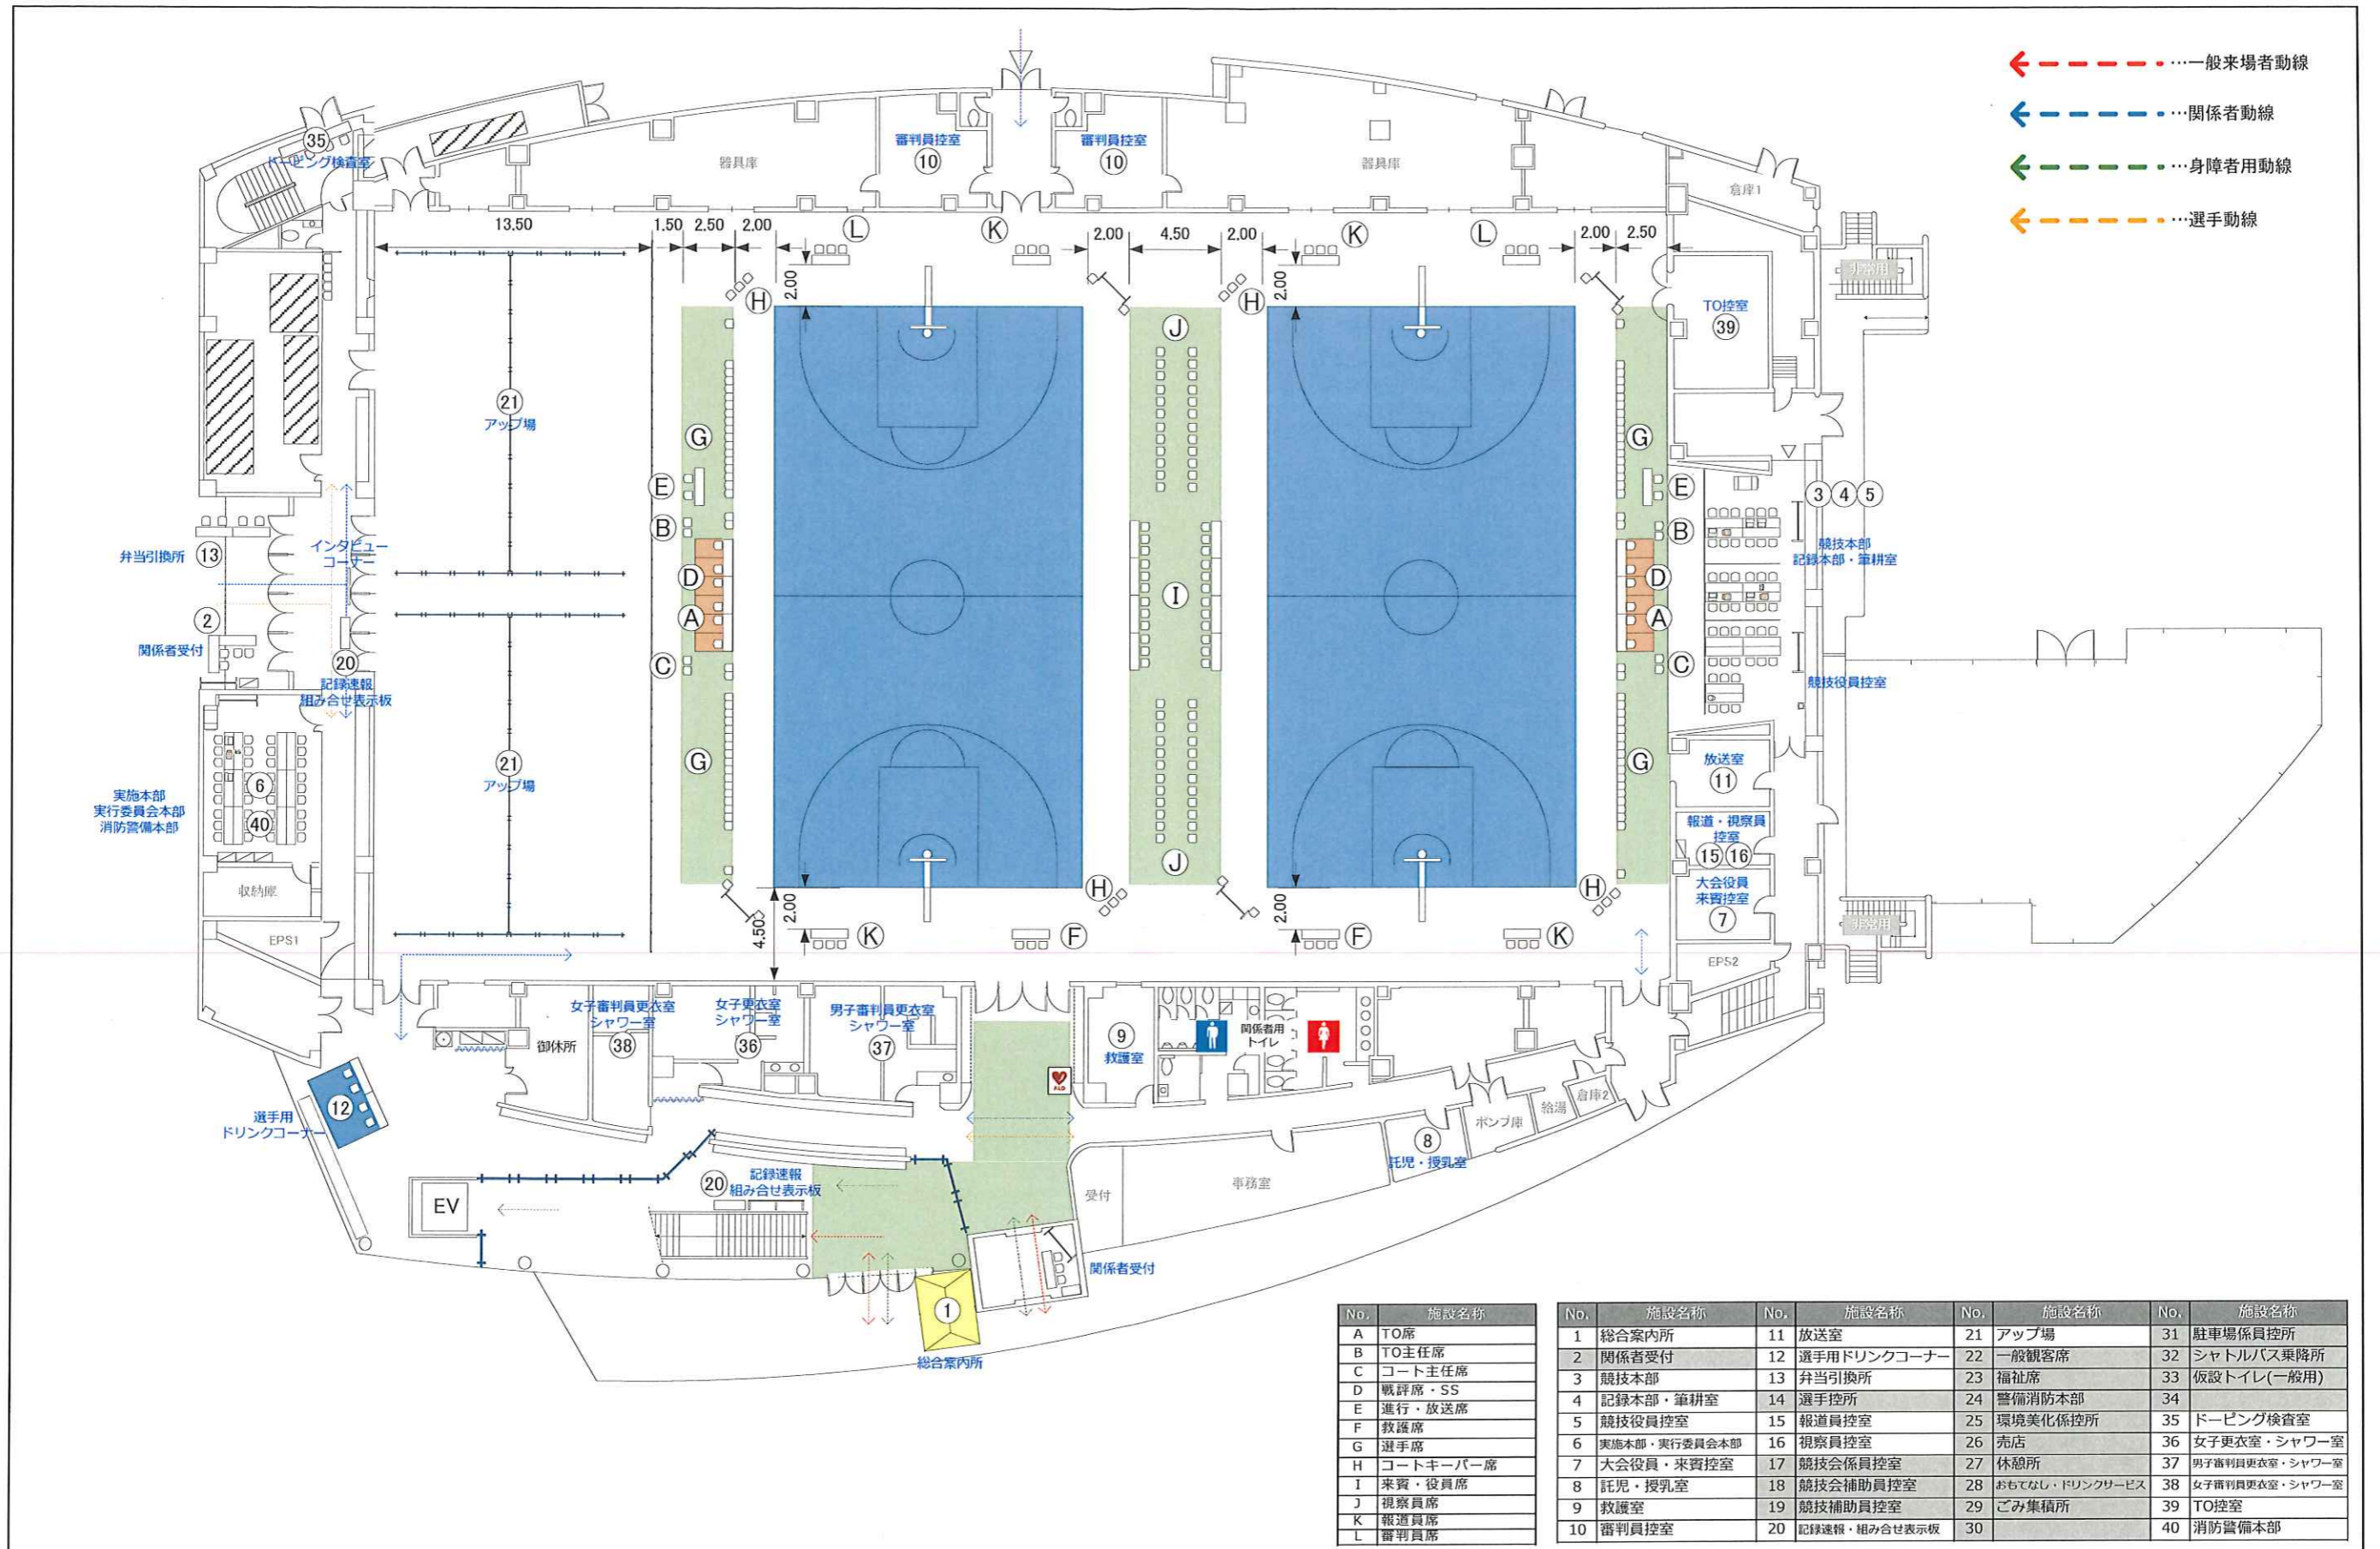

- ← 一般来場者動線
- ← 関係者動線
- ← 身障者用動線
- ← 選手動線

No.	施設名称	No.	施設名称	No.	施設名称	No.	施設名称
A	TO席	11	放送室	21	アップ場	31	駐車場係員控所
B	TO主任席	12	選手用ドリンクコーナー	22	一般観客席	32	シャトルバス乗降所
C	コート主任席	13	弁当引換所	23	福祉席	33	仮設トイレ(一般用)
D	戦評席・SS	14	選手控所	24	警備消防本部	34	警備消防本部
E	進行・放送席	15	競技役員控所	25	環境美化係控所	35	ドーピング検査室
F	救護席	16	視察員控所	26	売店	36	女子更衣室・シャワー室
G	選手席	17	競技会係員控所	27	休憩所	37	男子審判員更衣室・シャワー室
H	コートキーパー席	18	競技会補助員控所	28	おもてなし・ドリンクサービス	38	女子審判員更衣室・シャワー室
I	来賓・役員席	19	競技補助員控所	29	ごみ集積所	39	TO控所
J	視察員席	20	記録速報・組み合わせ表示板	30		40	消防警備本部
K	報道員席						
L	審判員席						

燃ゆる感動がごしま国体  
いちき串木野市開催競技




競技名  
図面名

少年女子バスケットボール競技  
1階平面図(2コートver.)<いちき串木野市総合体育館>

縮尺  
修正日

S=1/300(A3)  
2020/04/20



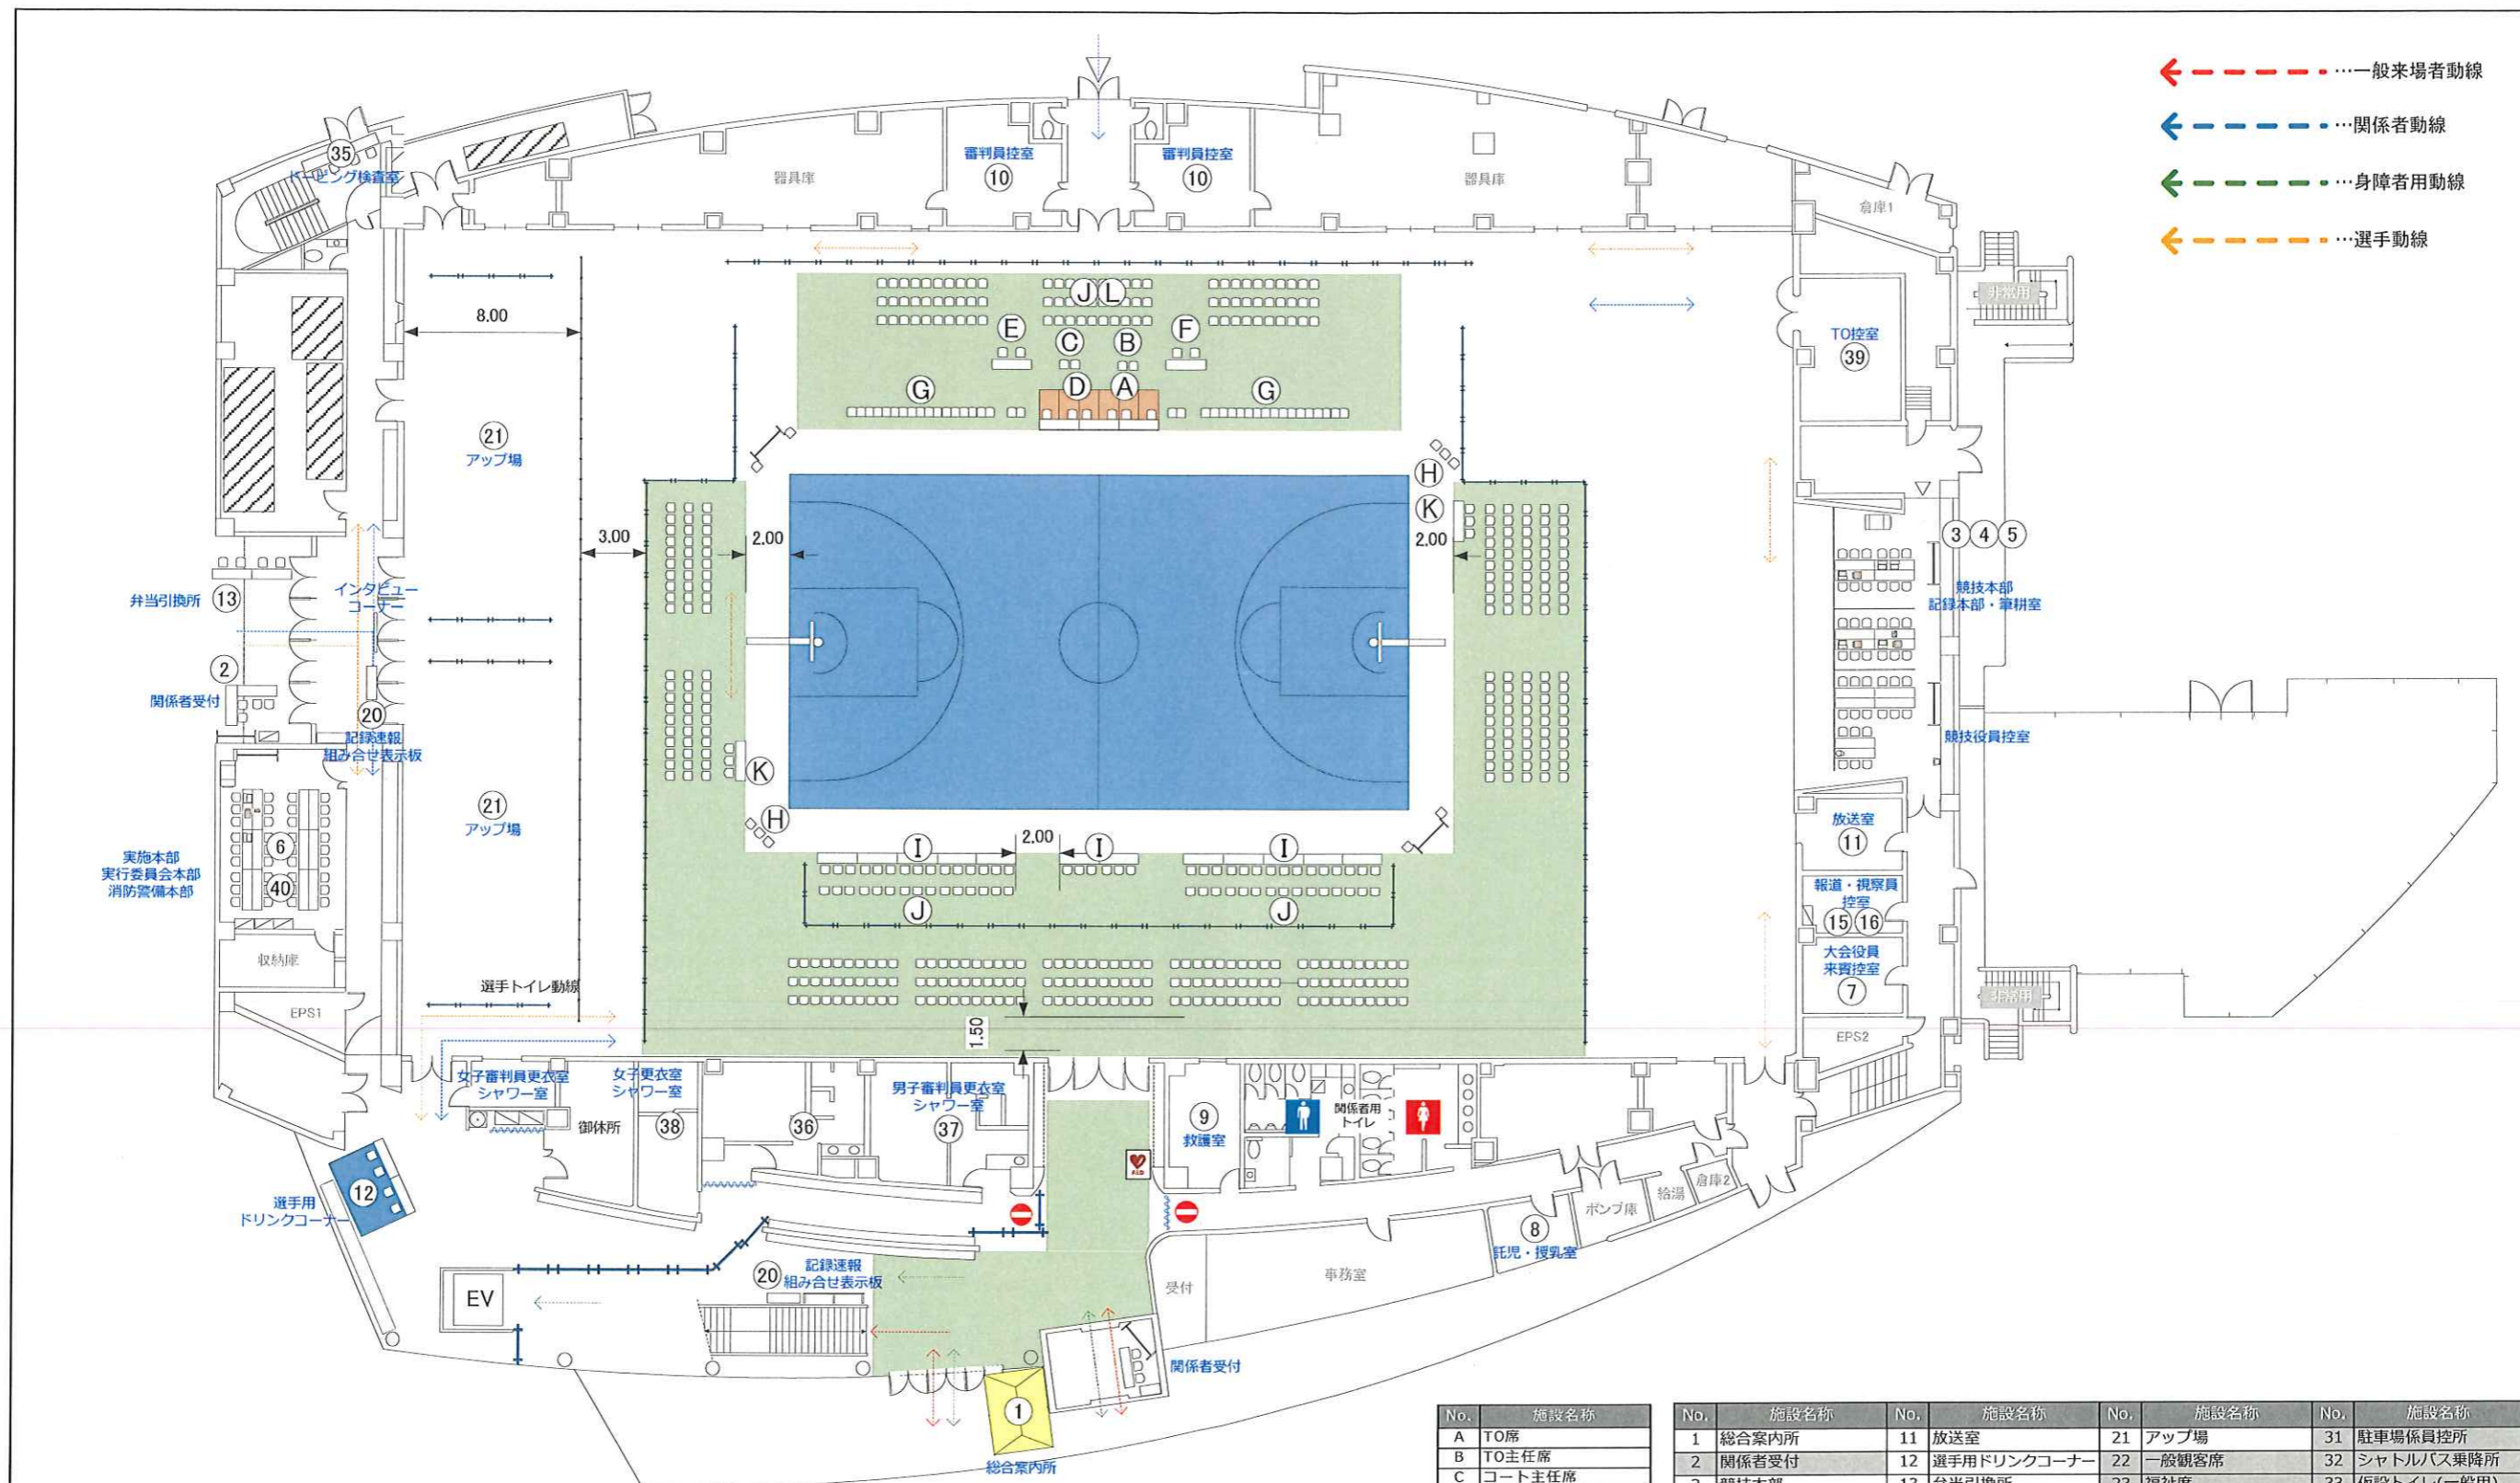

No.	施設名称	No.	施設名称	No.	施設名称	No.	施設名称
A	TO席	11	放送室	21	アップ場	31	駐車場係員控所
B	TO主任席	12	選手用ドリンクコーナー	22	一般観客席	32	シャトルバス乗降所
C	コート主任席	13	弁当引換所	23	福祉席	33	仮設トイレ(一般用)
D	戦評席・SS	14	選手控所	24	警備消防本部	34	
E	進行・放送席	15	報道員控室	25	環境美化係控所	35	ドーピング検査室
F	救護席	16	視察員控室	26	売店	36	女子更衣室・シャワー室
G	選手席	17	競技会係員控室	27	休憩所	37	男子審判員更衣室・シャワー室
H	コートキーパー席	18	競技会補助員控室	28	おもてなし・ドリンクサービス	38	女子審判員更衣室・シャワー室
I	来賓・役員席	19	競技補助員控室	29	ごみ集積所	39	TO控室
J	視察員席	20	記録速報・組み合わせ表示板	30		40	消防整備本部
K	報道員席						
L	審判員席						

燃ゆる感動かごしま国体  
いちき串木野市開催競技



競技名

少年女子バスケットボール競技

縮尺

S=1/300(A3)


図面名

1階平面図(決勝コートver.)<いちき串木野市総合体育館>

修正日

2020/04/20



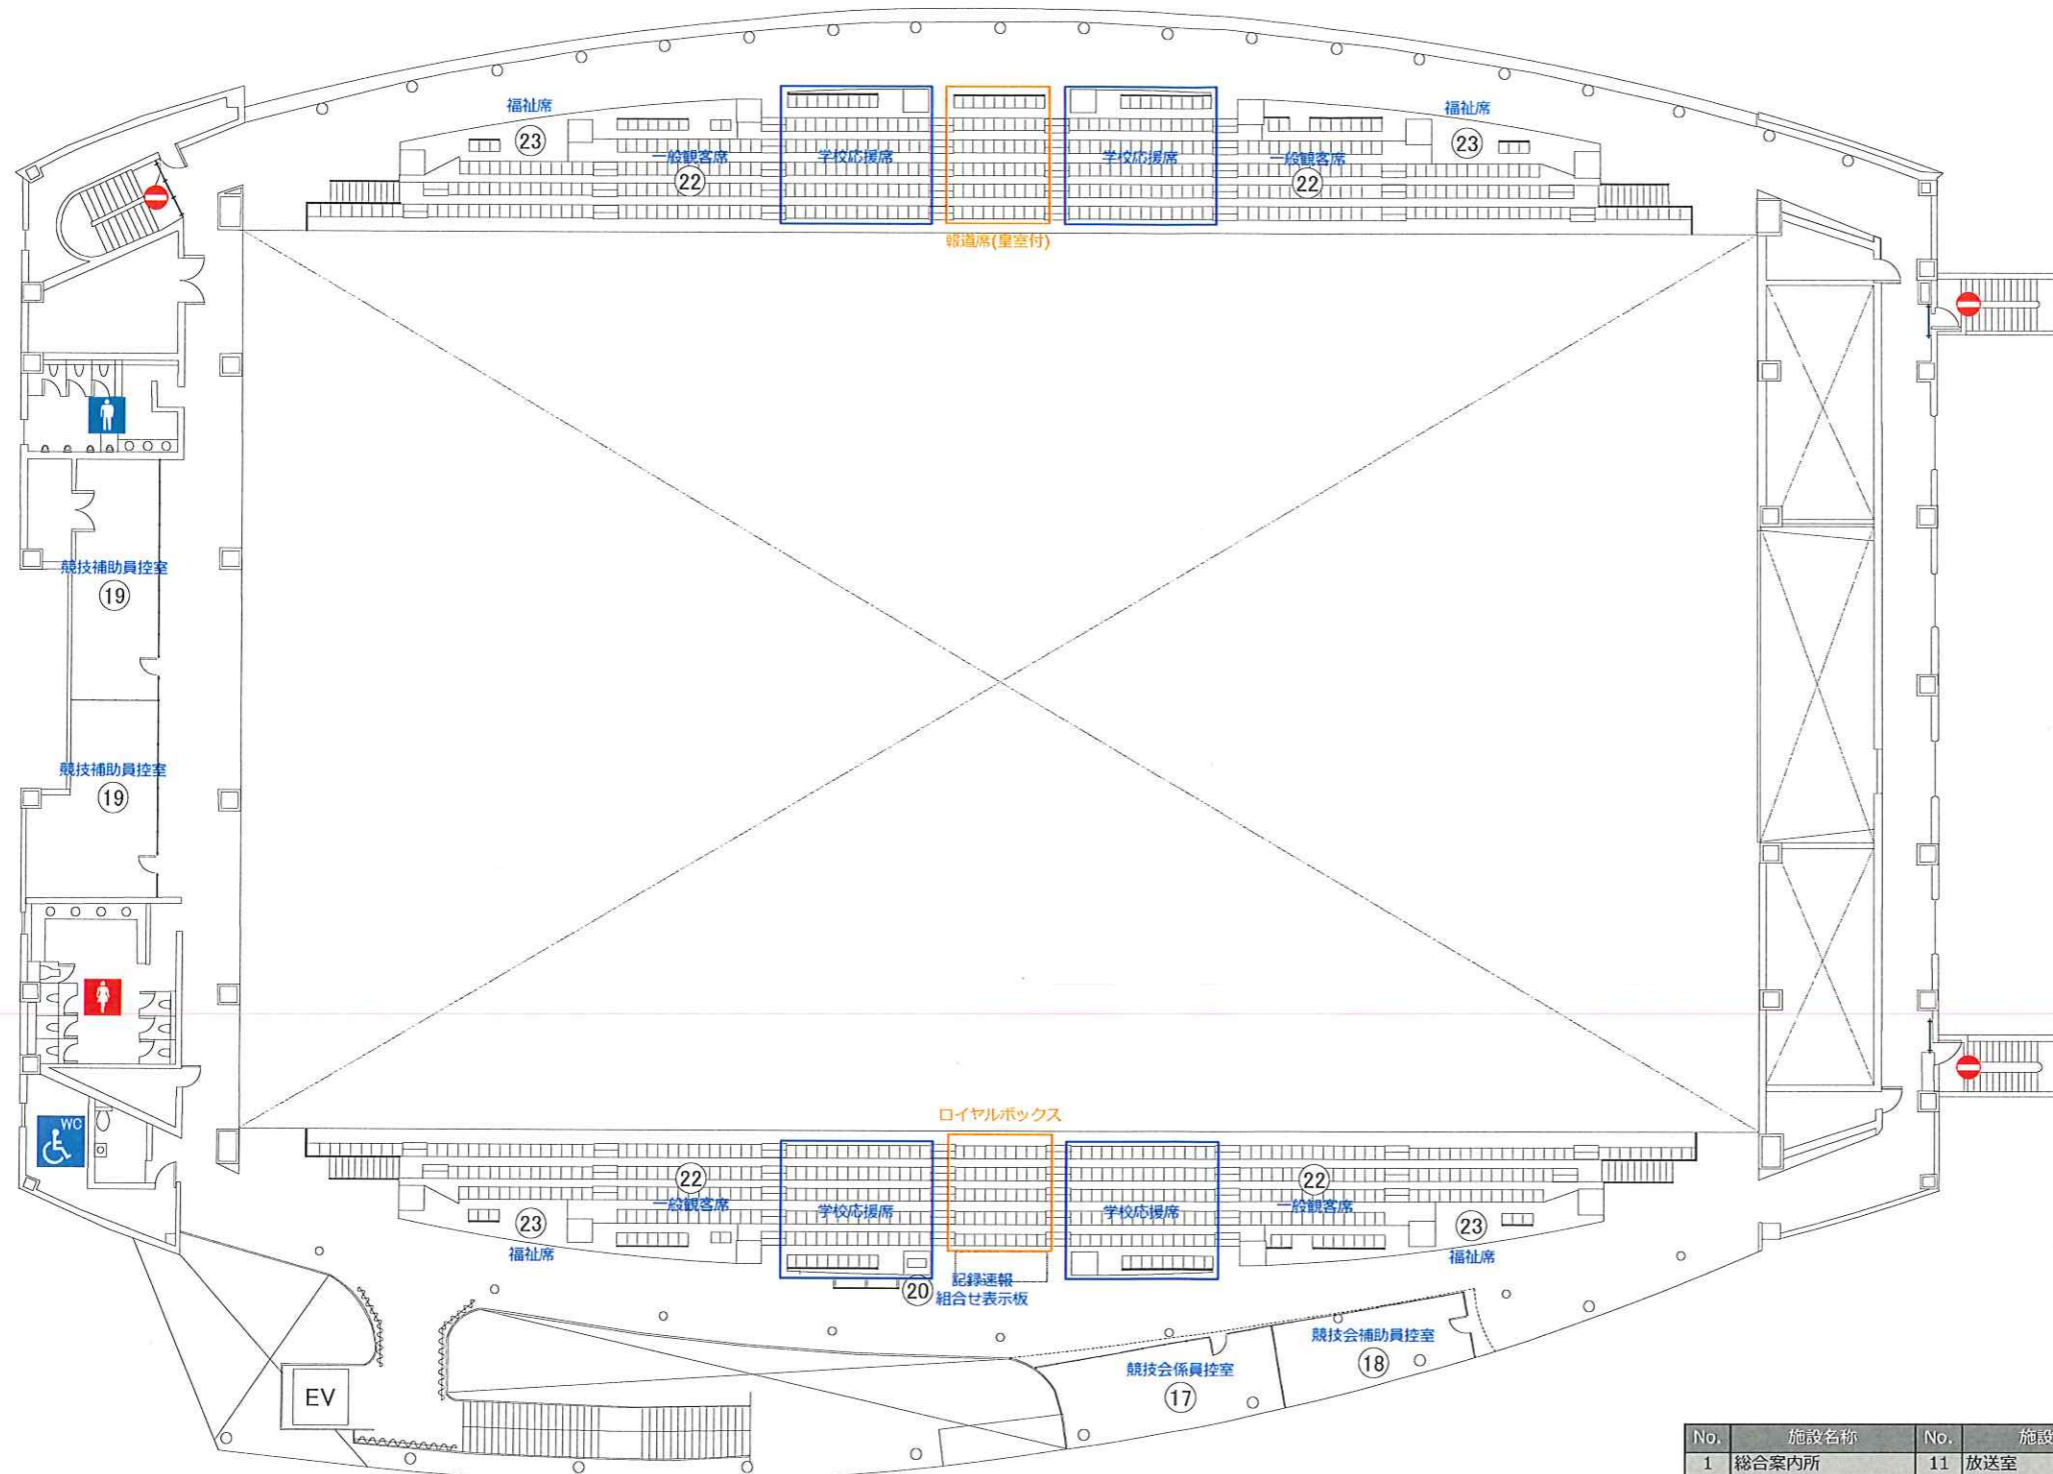

No.	施設名称	No.	施設名称	No.	施設名称	No.	施設名称
1	総合案内所	11	放送室	21	アップ場	31	駐車場係員控所
2	関係者受付	12	選手用ドリンクコーナー	22	一般観客席	32	シャトルバス乗降所
3	競技本部	13	弁当引換所	23	福祉席	33	仮設トイレ(一般用)
4	記録本部・筆耕室	14	選手控所	24	警備消防本部	34	ドーピング検査室
5	競技役員控室	15	報道員控室	25	環境美化係控所	35	ドーピング検査室
6	実施本部・実行委員会本部	16	視察員控室	26	売店	36	女子更衣室・シャワー室
7	大会役員・米賣控室	17	競技会係員控室	27	休憩所	37	男子審判員更衣室・シャワー室
8	託児室	18	競技会補助員控室	28	おもてなし・ドリンクサービス	38	女子審判員更衣室・シャワー室
9	救護室	19	競技補助員控室	29	ごみ集積所	39	TO控室
10	審判員控室	20	記録速報・組み合わせ表示板	30		40	消防警備本部

燃ゆる感動かごしま国体  
いちき串木野市開催競技



競技名  
図面名

少年女子バスケットボール競技  
2階平面図<いちき串木野市総合体育館>

縮尺  
修正日

S=1/300(A3)  
2020/04/20