



第75回国民体育大会
第20回全国障害者スポーツ大会

燃ゆる感動かごしま国体・かごしま大会
いちき串木野市実行委員会
第2回 宿泊・衛生専門委員会

○本市開催分 会場：市総合体育館

年	大会名・競技名	会期
2019	南部九州高校総体 バスケットボール競技	7月28日(日)～8月2日(金)
	第75回国民体育大会リハーサル大会 バレーボール競技	9月22日(日)・23日(祝月)
2020	第20回全国障害者スポーツ大会『燃ゆる感動かごしま大会』 車いすバスケットボールリハーサル大会	5月16日(土)～17日(日)
	第75回国民体育大会『燃ゆる感動かごしま国体』	
	○デモンストレーションスポーツ(少林寺拳法)	7月26日(日)
	○デモンストレーションスポーツ(3B体操)	9月13日(日)
	○バレーボール競技(成年男子)	10月4日(日)～7日(水)
	○バスケットボール競技(少年女子)	10月8日(木)～12日(月)
	第20回全国障害者スポーツ大会『燃ゆる感動かごしま大会』 車いすバスケットボール(身)	10月24日(土)～25日(日)
2020 (参考)	東京オリンピック	7月24日(金)～8月9日(日)
	東京パラリンピック	8月25日(火)～9月6日(日)



燃ゆる感動 かごしま国体

第75回国民体育大会

燃ゆる感動 かごしま大会

第20回全国障害者スポーツ大会

日時：平成31年1月8日(火) 14:00～
場所：いちき串木野市総合体育館 会議室1

燃ゆる感動かごしま国体・かごしま大会いちき串木野市実行委員会
第2回 宿泊・衛生専門委員会 会次第

1 開 会

2 委員長あいさつ

3 協議事項

- (1) 燃ゆる感動かごしま国体いちき串木野市開催競技会場等の設計について
- (2) 燃ゆる感動かごしま国体 いちき串木野市弁当調整施設選考基準（案）

4 その他

5 閉 会

○参考資料

- ・燃ゆる感動かごしま国体 いちき串木野市弁当調達要項

燃ゆる感動かごしま国体 いちき串木野市弁当調整施設選考基準（案）

1 大会に対する理解と協力

第75回国民体育大会「燃ゆる感動かごしま国体」（以下「大会」という。）に理解があり、燃ゆる感動かごしま国体・かごしま大会いちき串木野市実行委員会（以下「実行委員会」という。）が行う弁当調達業務に対して協力的であること。

2 営業条件

食品衛生法関係法令の規定による営業許可を受け、市内に製造所又は事業所を有する弁当調整施設であること。ただし、所在地における要件については、必要と認める場合はこの限りでない。

3 施設の衛生管理

- (1) 調査時点において、過去3年間食中毒発生等により、食品衛生法に基づく営業停止等の処分を受けていないこと。
- (2) 施設の整備及び管理運営が食品衛生法に基づき適正であり、食品衛生監視票の採点が直近で80点以上であること。
- (3) 検食の保管が可能であること。（弁当1つをマイナス20℃以下の冷凍車で2週間以上保管すること。）また、必要に応じて原材料についても同様に行うこと。
- (4) 調理及び配送従事者等全員に対し、大会開催前の1ヶ月以内に検便を実施すること。（検査項目：赤痢菌、サルモネラ菌、腸管出血性大腸菌）なお、実行委員会が必要と認めた場合は、ノロウィルスの検便も実施すること。
- (5) 食品賠償保険に加入していること。または大会期間中加入できること。

4 施設の調製能力

- (1) 単価に応じた調整が可能であり、国体時における調整可能数が1日あたり200食以上であること。なお、「大量調理施設衛生管理マニュアル」（平成9年3月24日厚生省生活衛生局策定）を實踐できること。
- (2) 原材料にいちき串木野市産品を積極的に採用し、栄養バランス及びカロリー等を配慮し、大会参加者が「食のまちいちき串木野」の魅力を味わい、楽しむことができるよう、日替りの献立の提供が可能であること。

5 施設の対応能力

- (1) 実行委員会が指定した時間及び場所に冷蔵車等（温度調節が可能なもの）を利用して衛生的に配達ができ、弁当引換終了まで室温20℃以下で管理すること。また、配達同日に弁当容器の回収が可能であること。
- (2) 原則として、前日の午後6時まで発注数の変更が可能であり、当日の午前0時以降に製造を開始し、午前11時の納入が可能であること。
- (3) 弁当容器に、食品表示法に合致した項目をラベルシール等で表示すること。
- (4) 弁当付属品として、お茶、割り箸、爪楊枝、お手拭き及び持ち運び用ビニール袋等や実行委員会が指定する包装紙等の納入が可能であること。
- (5) 事前に弁当献立、試食弁当及びその写真の提供が可能であること。
- (6) 荒天等により、大会が中止となった場合、弁当の調製及び納入について、実行委員会の指示に基づく対応が可能であること。

6 信用状況

- (1) 原則として、3年以上の営業実績があること。
- (2) 食品に関する法令諸規定が遵守されていること。
- (3) 管轄の地方自治体への納税義務が履行されていること。

7 その他

- (1) 競技別リハーサル大会についても、必要に応じてこの基準を準用する。
- (2) この要項に定めるもののほか必要な事項は、別に定める。

燃ゆる感動かごしま国体 いちき串木野市弁当調達要項

1 趣旨

この要項は、「燃ゆる感動かごしま国体 いちき串木野市宿泊基本計画」に基づき、第75回国民体育大会「燃ゆる感動かごしま国体」（以下「大会」という。）において、いちき串木野市で開催する競技会に参加する選手・監督、役員、視察員、報道員その他大会関係者に提供する弁当の調達について必要な事項を定める。

2 実施方法

燃ゆる感動かごしま国体・かごしま大会いちき串木野市実行委員会（以下「実行委員会」という。）は、関係機関等と十分連絡調整を図り、大会関係者等の弁当調達業務を実施する。

3 弁当調達

弁当の調達については、実行委員会があらかじめ必要数を把握し、弁当調製業務受注者に発注する。

4 対象及び弁当取扱期間

- (1) 選手・監督、視察員及び報道員（以下「選手・監督等」という。）のうち弁当を希望するもの並びに大会役員、競技役員、競技補助員、競技会係員、競技会補助員等（以下「役員等」という。）を対象とする。
- (2) 弁当取扱期間は、選手・監督等については、大会開催期間とし、役員等については、大会業務に従事する期間とする。

5 弁当調製施設の指定及び取消し

- (1) 弁当調製業者については、別に定める基準に適合した弁当調製施設から実行委員会が指定する。
- (2) 実行委員会は、前項の規定により弁当調製施設を指定するときは、弁当調製施設指定書（様式第1号）を交付する。
- (3) 実行委員会は、指定した弁当調製施設が次のいずれかに該当するときは、弁当調製施設指定取消書（様式第2号）を交付し、その指定を取り消すことができる。
 - ① 食品衛生法関係法令に基づく許可の取り消し、営業の全部又は一部の禁止、若しくは期間を定めて停止処分を受けたとき。
 - ② 食品衛生法関係法令に基づく改善命令及び指導に速やかに従わないとき。
 - ③ 弁当の調製を第三者に委託したとき。
 - ④ その他、実行委員会が不適切と認めたとき。

6 弁当引換所の設置及び運営

競技会場に弁当引換所を設置し、保健所等の関係機関の指導に基づき、衛生上の安全確保に配慮した適正な運営を行う。

7 弁当調達業務の委託

実行委員会は、弁当調達業務の全部又は一部を関係団体等に委託できるものとする。

8 その他

- (1) 競技別リハーサル大会についても、必要に応じてこの要項を準用する。
- (2) この要項に定めるもののほか必要な事項は、別に定める。

様式第 1 号

第 75 回国民体育大会「燃ゆる感動かごしま国体」
いちき串木野市弁当調製施設指定書

年 月 日

様

燃ゆる感動かごしま国体・かごしま大会
いちき串木野市実行委員会
会長 田畑 誠一

燃ゆる感動かごしま国体における弁当調製施設について、燃ゆる感動かごしま国体 いちき串木野市弁当調達要項第 5 (2) の規定により、下記のとおり指定します。

記

施設名	
所在地	
代表者名	
大会名	
適用期間	

様式第2号

第75回国民体育大会「燃ゆる感動かごしま国体」
いちき串木野市弁当調製施設指定取消書

年 月 日

様

燃ゆる感動かごしま国体・かごしま大会
いちき串木野市実行委員会
会長 田畑 誠一


燃ゆる感動かごしま国体における弁当調製施設の指定を、下記事由により取り消します。

記

指定取消事由	燃ゆる感動かごしま国体いちき串木野市弁当調達要項第5（3）の規定に該当するため。
--------	--


会場配置計画

燃ゆる感動かごしま国体
いちき串木野市開催競技会場等設計業務委託

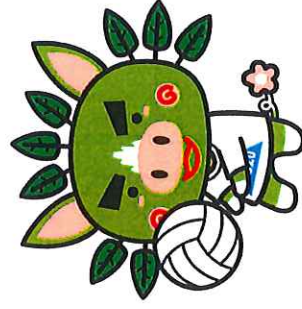

バレーボール

- 一般観客動線
- 関係者動線
- 身障者用動線
- 選手動線

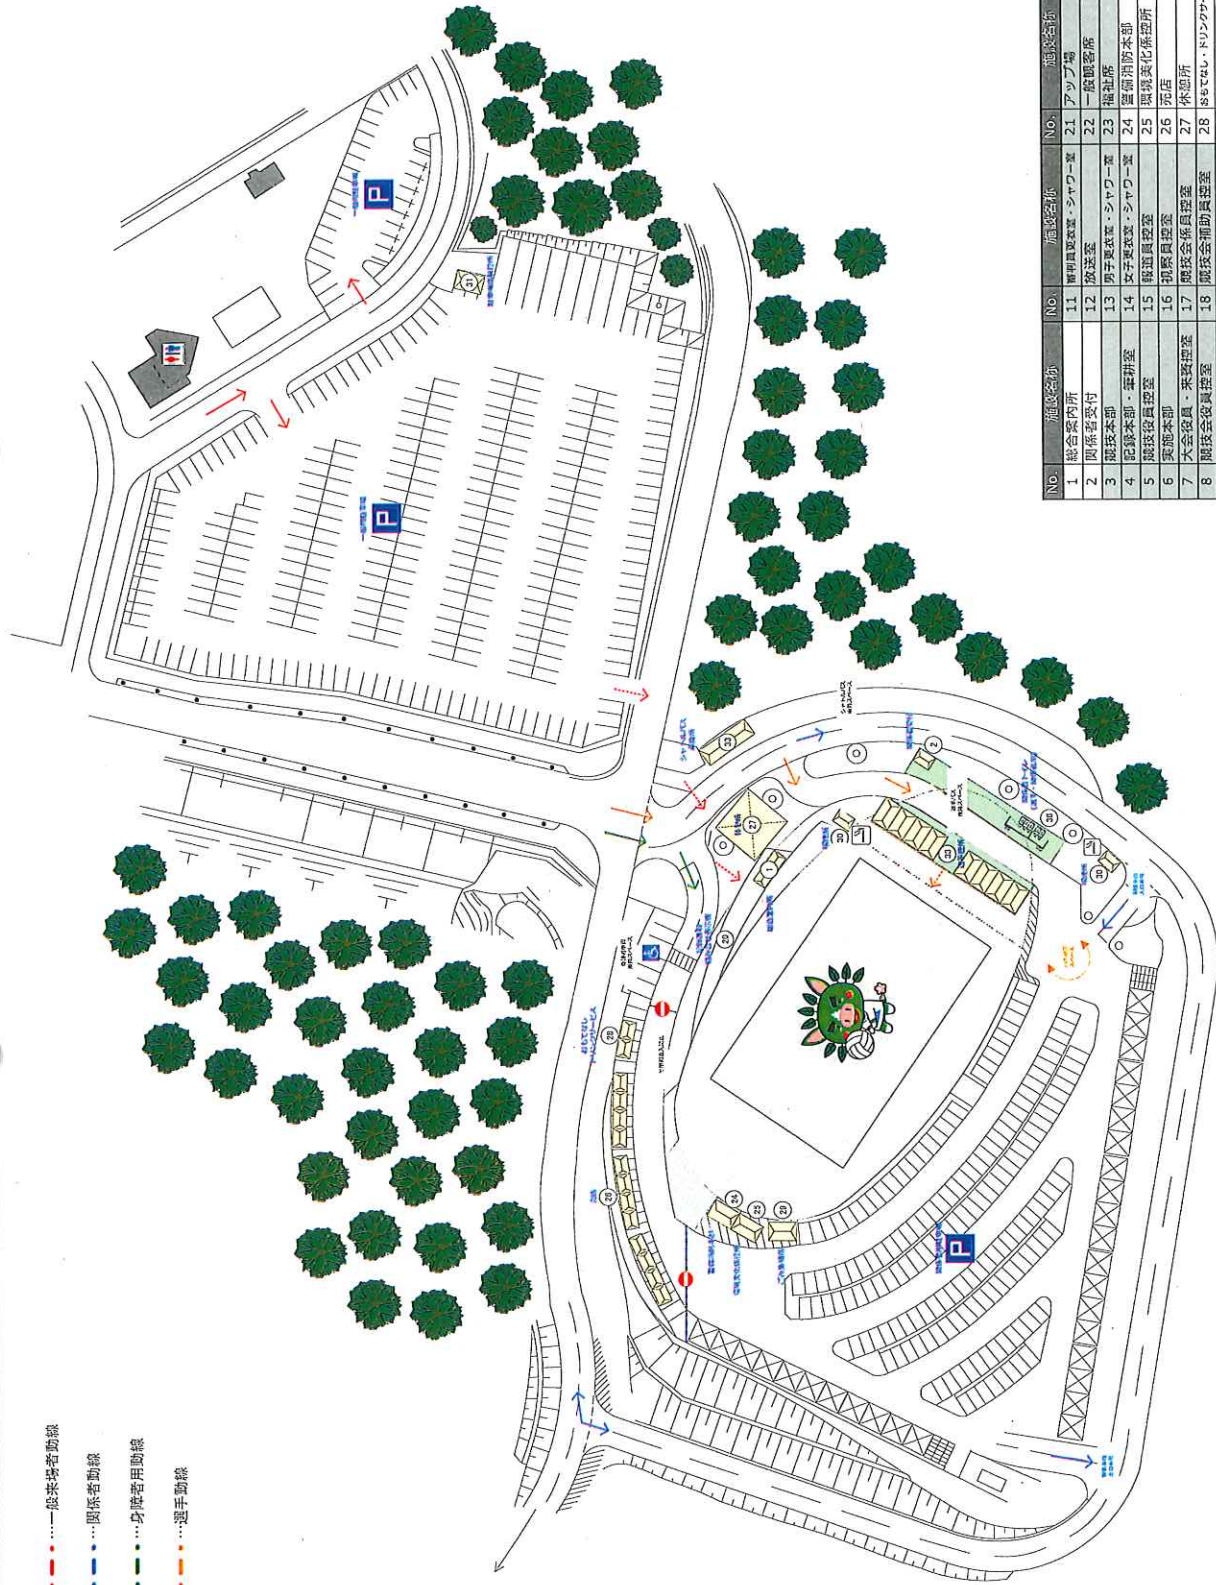

施設名称	NO.	施設名称	NO.	施設名称	NO.	施設名称	NO.
総合案内所	1	観戦員更衣室・シャワー室	11	アップ場	21	選手控室	33
関係者受付	2	放送室	12	一般観客席	22	シャトルバス乗降所	32
競技本部	3	男子更衣室・シャワー室	13	福祉席	23	選手控所	33
記録本部・審判室	4	女子更衣室・シャワー室	14	準備消防本部	24	選手用ドリンクコーナー	34
競技役員控室	5	報道員控室	15	環境美化係控室	25	座談トイレ(一般用)	35
実務本部	6	関係員控室	16	売店	26	座談トイレ(障者・関係者用)	36
大会役員・采録控室	7	関係員控室	17	休憩所	27	弁当引換所	37
競技会役員控室	8	関係員控室	18	おせでし・ドリンクコーナー	28	託児室	38
応援室	9	関係員控室	19	ごみ集積所	29		39
審判員控室	10	関係員控室	20	関係員控室	30	喫煙所	40

燃ゆる感動がごしま国体
いちき串木野市開催競技




競技名
図面名

成年男子バレーボール競技
会場周辺図いちき串木野市総合体育館

縮尺
修正日

S=1/1000(A3)
2018/12/27

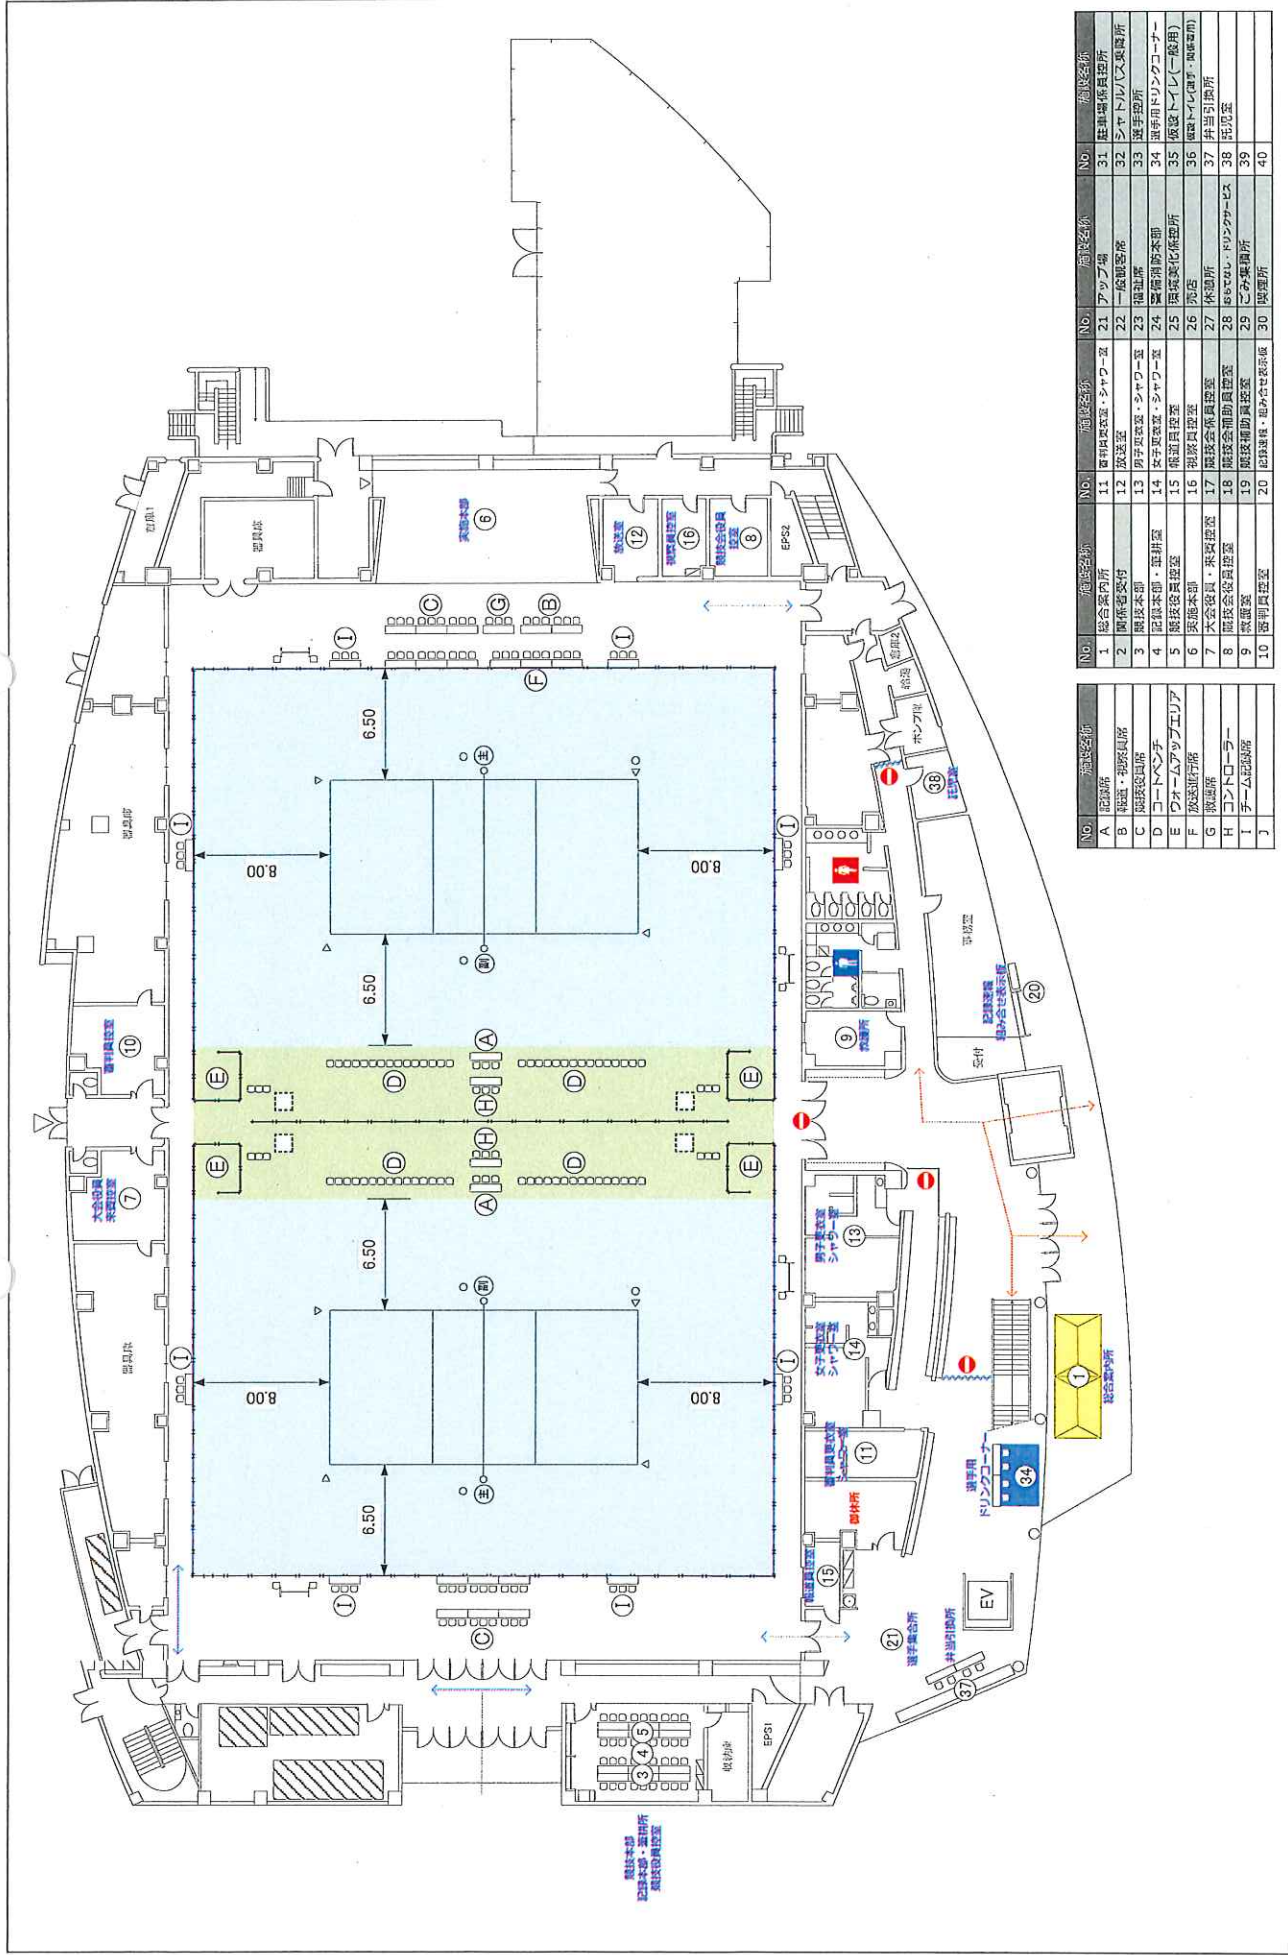

No.	施設名称	No.	施設名称	No.	施設名称	No.	施設名称
1	総合受付	11	男子更衣室・シャワー室	21	アップ場	31	住居増体員控所
A	競技席	12	放送室	22	一般観客席	32	シャトルバス乗降所
B	観戦・応援席	13	女子更衣室・シャワー室	23	福祉席	33	選手控所
C	競技役員席	14	男子更衣室・シャワー室	24	消防用通路	34	選手用ドリンクコーナー
D	コートベンチ	15	楽道員控室	25	特殊美化係控所	35	暖道トイレ(一般用)
E	ウォームアップエリア	16	審判員控室	26	売店	36	暖道トイレ(選手・関係者用)
F	放送席	17	大会役員・来賓控室	27	休憩所	37	井筒引換所
G	救急席	18	競技会係員控室	28	エレベーター・エレベーター	38	控室
H	コントロール	19	競技補助員控室	29	ごみ集積所	39	
I	チーム記録席	20	記録室・受付台	30	喫煙所	40	

競技名 成年男子バレーボール競技


縮尺 S=1/300(A3)

図面名 1階平面図(2コートver.)\いちき串木野市総合体育館

修正日 2018/12/27



燃ゆる感動かごしま国体
いちき串木野市開催競技

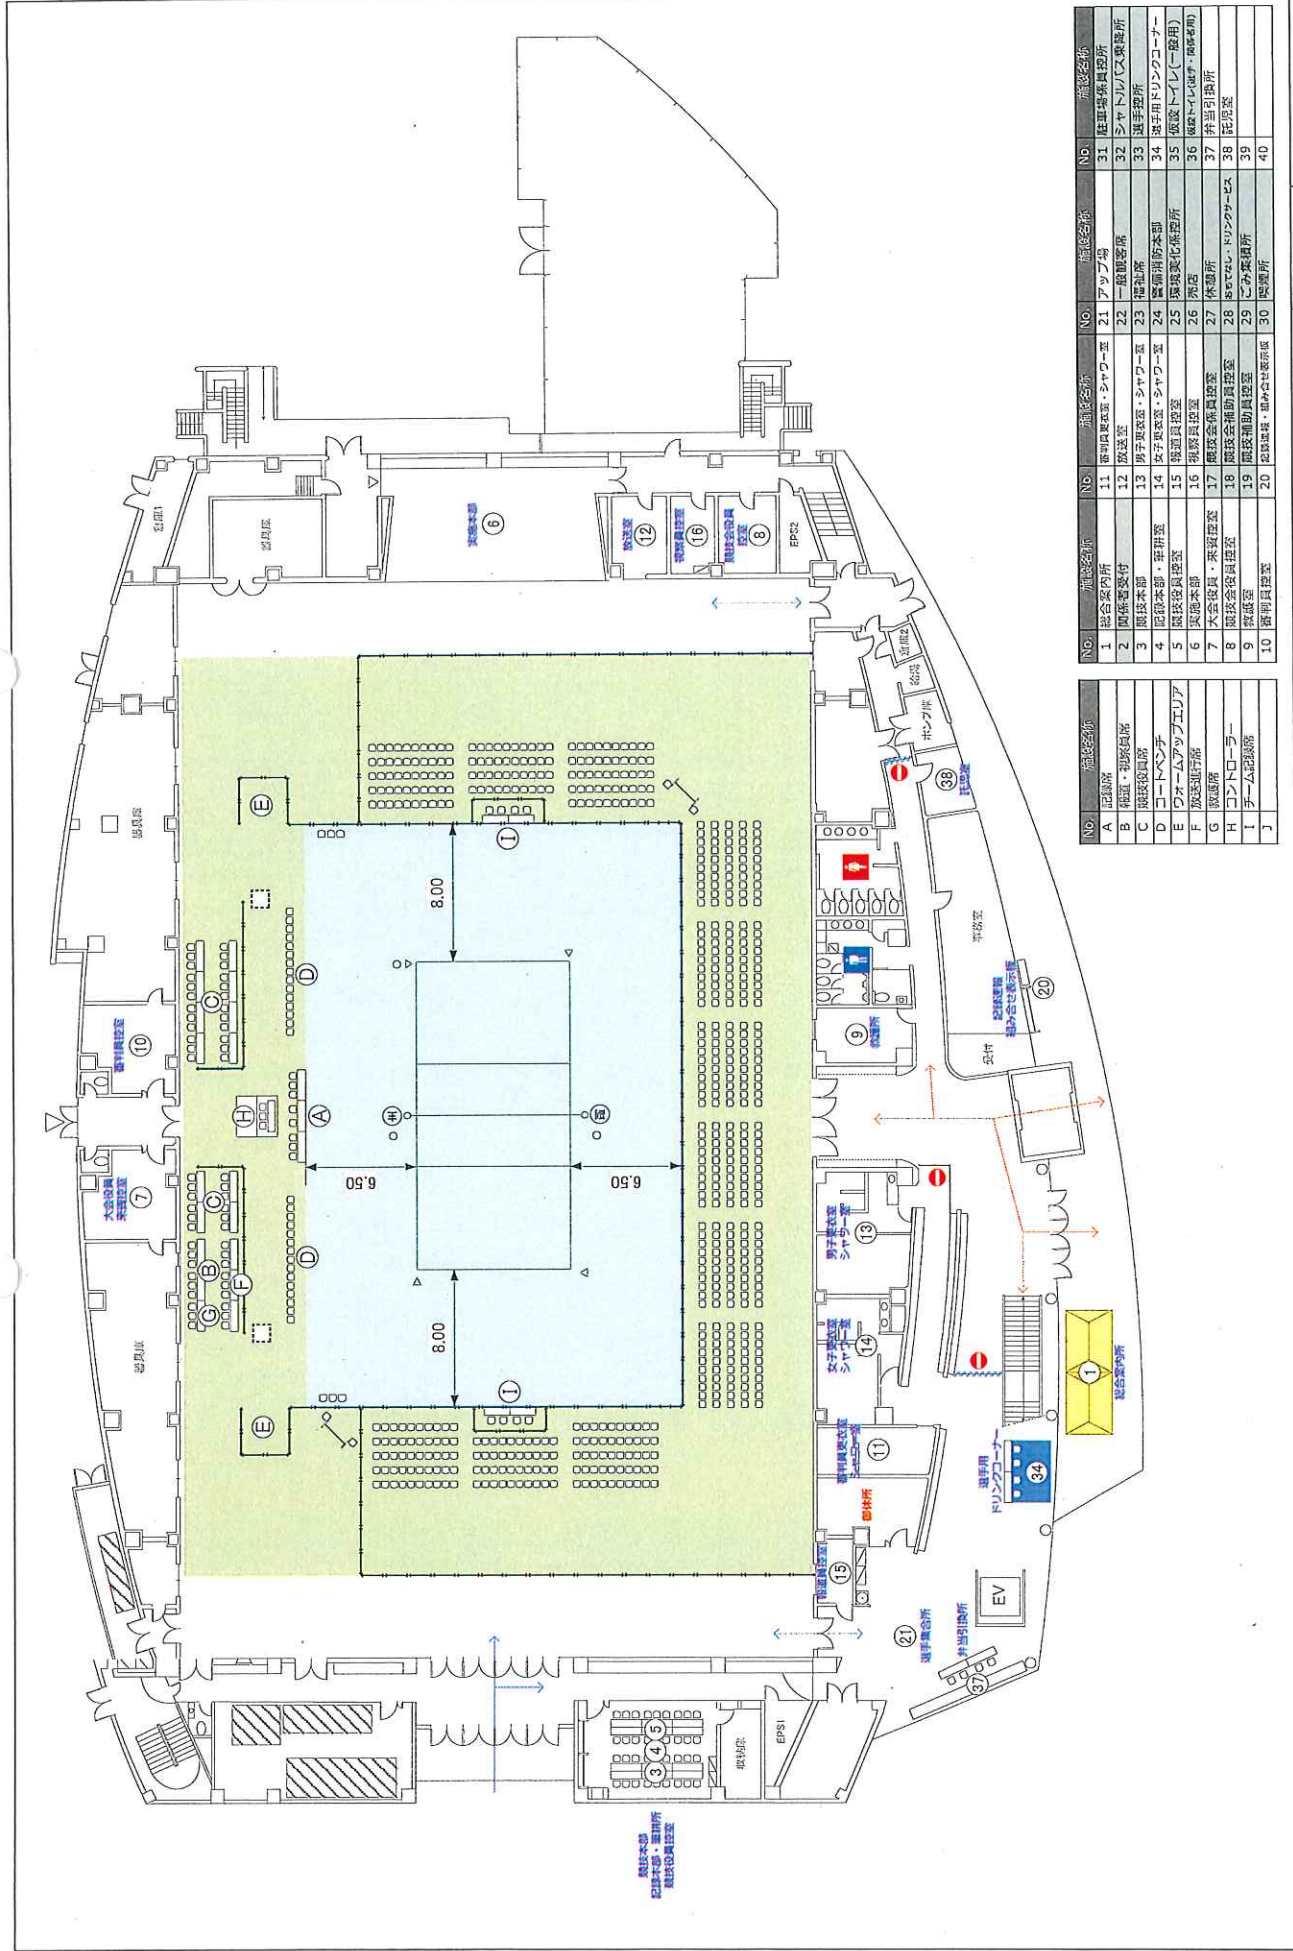

NO.	施設名称	施設名称	NO.	施設名称	施設名称	NO.	施設名称
A	1 大会会場	11 特別見客席・シャワー室	21	アップ場	31	駐車場兼員控所	
B	2 観客席	12 更衣室	22	一般観客席	32	シャトルバス乗降所	
C	3 競技員控所	13 男子更衣室・シャワー室	23	福知楽	33	選手控所	
D	4 コートベンチ	14 女子更衣室・シャワー室	24	警備消防本部	34	選手用ドリンクコーナー	
E	5 コーラムアップエリア	15 審判員控所	25	警備文化体育所	35	販賣トートレ(一服用)	
F	6 放送機待機室	16 審判員控所	26	売店	36	販賣トートレ(非一服用)	
G	7 放送機	17 審判員控所	27	休憩所	37	弁当控所	
H	8 コントローラー	18 競技会係員控所	28	ベテラン・ドリンクコーナー	38	氏控所	
I	9 チーム控所	19 競技補助員控所	29	ごみ集積所	39		
J	10 チーム控所	20 記録室・組合せ表示板	30	喫煙所	40		

燃ゆる感動がごしま国体
いちき串木野市開催競技




競技名
成年男子バレーボール競技

図面名
1階平面図(決勝コートver.)<いちき串木野市総合体育館>

縮尺
S=1/300(A3)

修正日
2018/12/27

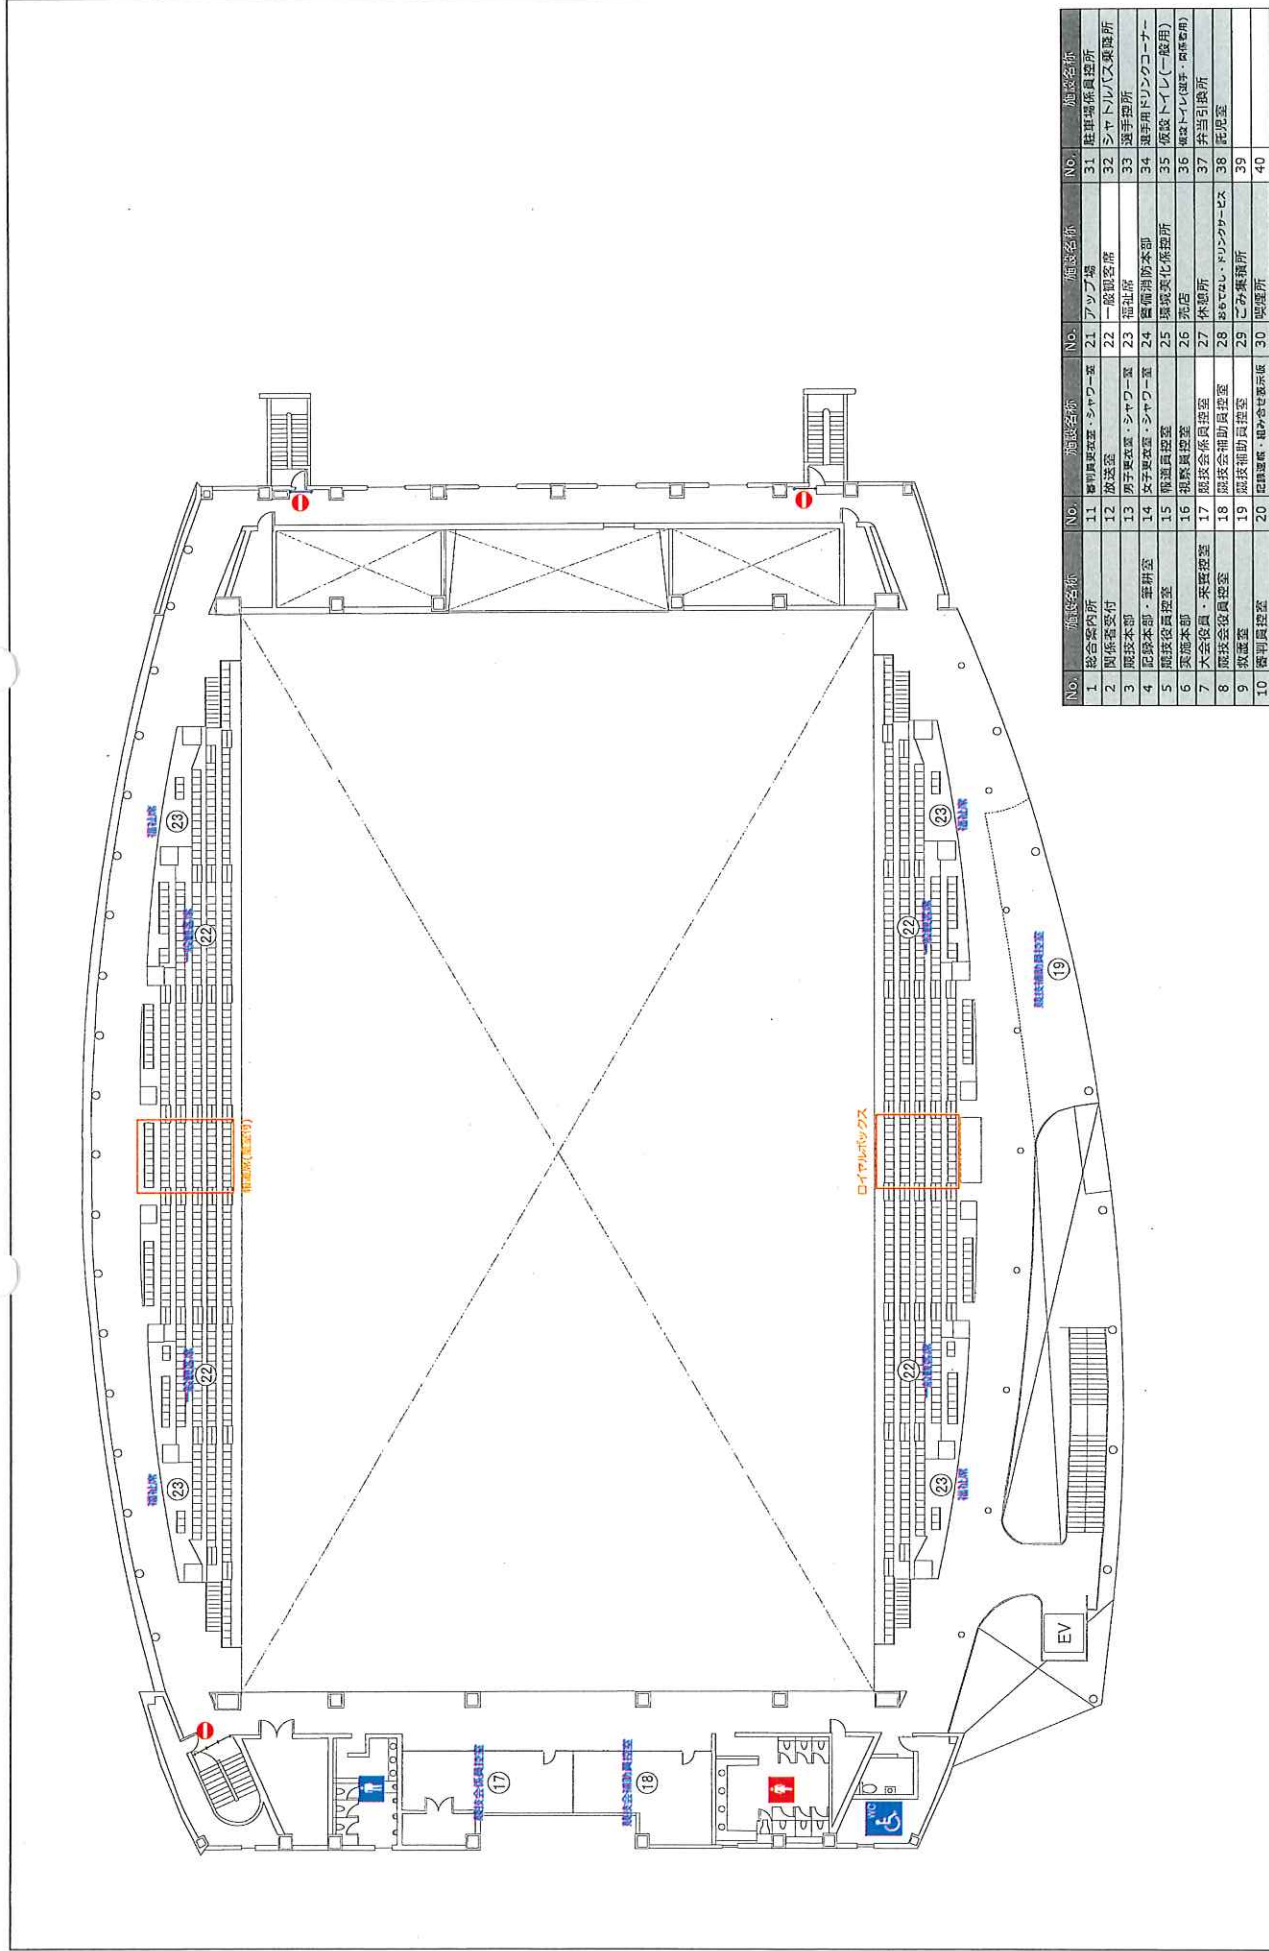

No.	施設名称	No.	施設名称	No.	施設名称	No.	施設名称
1	総合受付	11	審判員控室・シャワー室	21	アップ場	31	駐車場係員控室
2	観客受付	12	放送室	22	一般観客席	32	シヤトルバ(入場券所)
3	競技本部	13	男子更衣室・シャワー室	23	南北席	33	選手控室
4	記録本部	14	女子更衣室・シャワー室	24	警備消防本部	34	選手用ドリンクコーナー
5	競技役員控室	15	報道員控室	25	環境美化係控室	35	喫煙トイレ(一般用)
6	審判本部	16	補欠員控室	26	売店	36	喫煙トイレ(選手・関係者用)
7	大会役員・英検控室	17	競技係員控室	27	休憩所	37	弁当引換所
8	競技会役員控室	18	競技会補助員控室	28	おむつ・ドリンクコーナー	38	託児室
9	救急室	19	競技補助員控室	29	ごみ集積所	39	
10	審判員控室	20	記録運搬・おむつせき展示場	30	喫煙所	40	

燃ゆる感動がごしま国体
いちき串木野市開催競技



競技名
図面名

成年男子バレーボール競技
2階平面図(いちき串木野市総合体育館)

縮尺
修正日

S=1/300(A3)
2018/12/27


会場配置計画

燃ゆる感動かごしま国体
いちき串木野市開催競技会場等設計業務委託



バスケットボール競技

- ← ・・・ 観衆者動線
- ← ・・・ 関係者動線
- ← ・・・ 身障者用動線
- ← ・・・ 選手動線

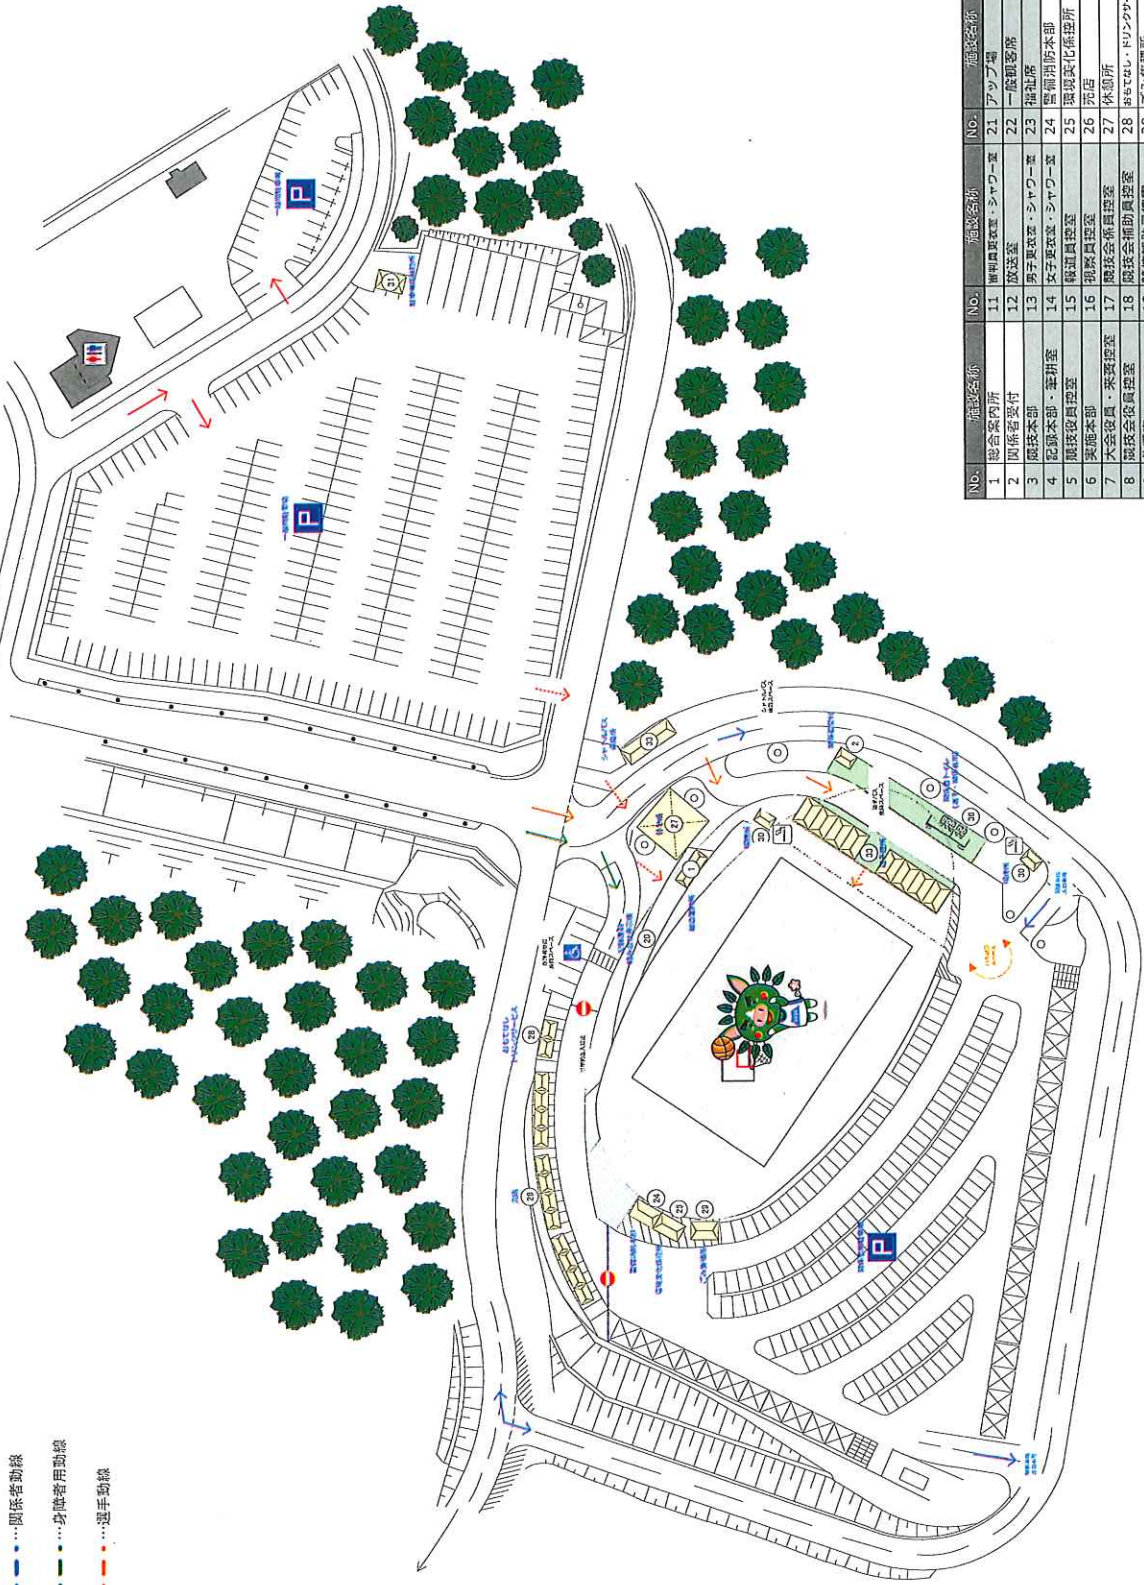


NO.	施設名称	NO.	施設名称	NO.	施設名称	NO.	施設名称
1	総合案内所	11	観衆員更衣室・シャワー室	21	アツプ場	31	陸軍場係員控所
2	関係者受付	12	放送室	22	一般観客席	32	シャトルバス乗降所
3	競技本部	13	男子更衣室・シャワー室	23	福祉席	33	選手控所
4	記録本部・審判室	14	女子更衣室・シャワー室	24	警備消防本部	34	選手用ドリンクコーナー
5	競技役員控室	15	経道員控室	25	環境美化係控所	35	施設トイレ(一般用)
6	実地本部	16	視察員控室	26	売店	36	施設トイレ(選手・関係者用)
7	大会役員・来賓控室	17	競技会事務局控室	27	休憩所	37	トイレピンク控室
8	競技会役員控室	18	競技会補助員控室	28	おむつ交換・ドリンクコーナー	38	弁当引取所
9	喫煙室	19	競技補助員控室	29	こみ集積所	39	託児室
10	審判員控室	20	記録係員・観客台係員控室	30	喫煙所	40	



燃ゆる感動がこし国体
いちき串木野市開催競技


競技名 少年女子バスケットボール競技
会場周辺図いちき串木野市総合体育館

縮尺 S=1/1000(A3)
修正日 2019/12/27

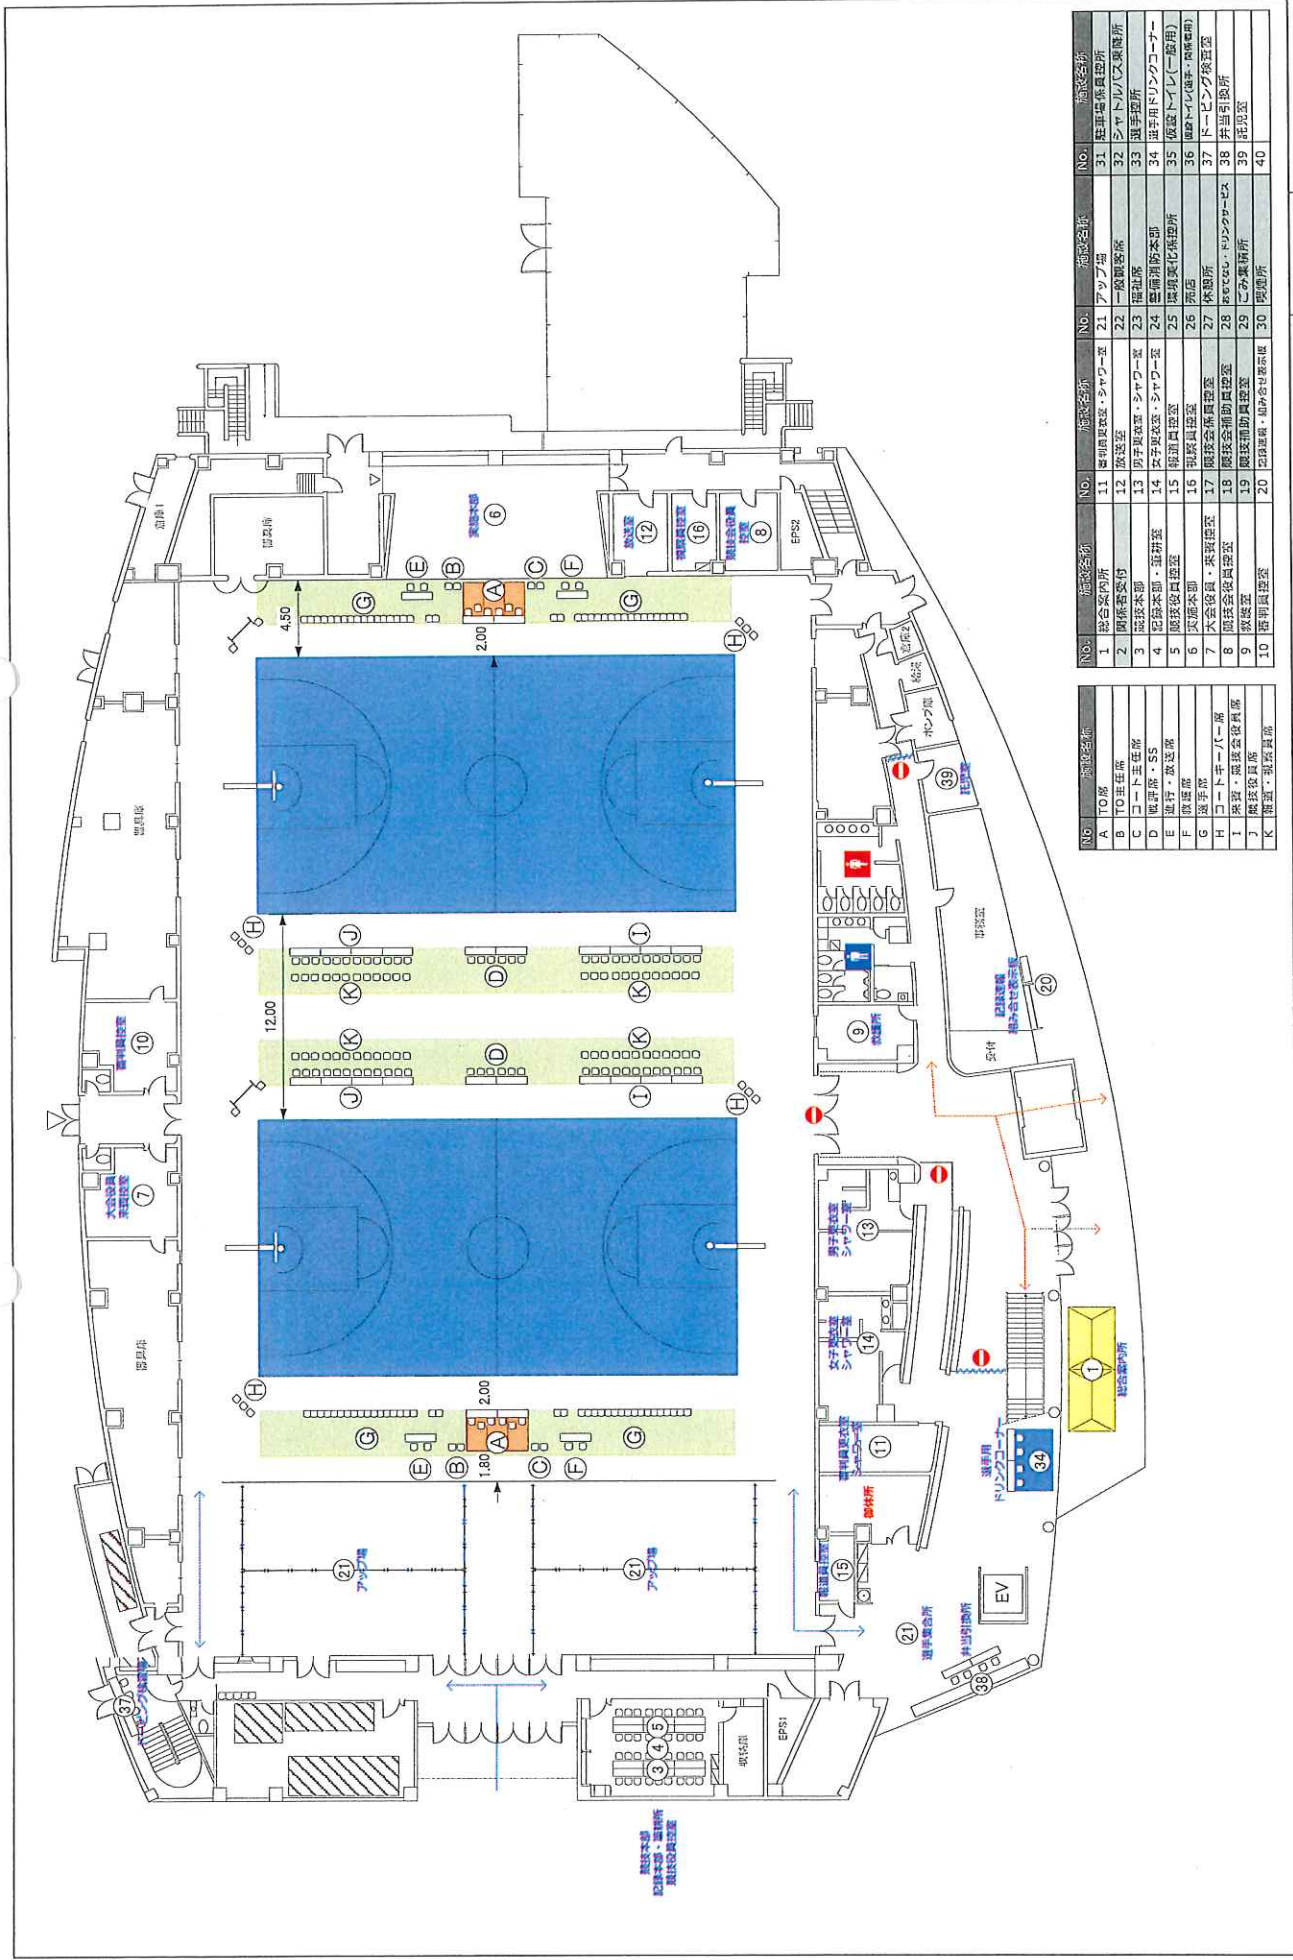

NO.	施設名称	NO.	施設名称	NO.	施設名称
1	総合案内所	11	審判員控室・シャワー室	21	アップ層
2	関係者受付	12	男控室	22	一般観客席
3	競技本部	13	男子更衣室・シャワー室	23	福祉席
4	競技本部・審判室	14	女子更衣室・シャワー室	24	審判員控室
5	競技役員控室	15	物置員控室	25	選手用ドリンクコーナー
6	次席本部	16	競技員控室	26	所員
7	大会役員・審判部室	17	競技委員会控室	27	休憩所
8	大会役員・競技本部	18	競技会役員控室	28	エレベーターホール
9	救護室	19	競技補助員控室	29	こども専用所
10	審判員控室	20	国際連盟・ゆめが丘市民会館	30	観劇所
A	TO席				
B	TO主在席				
C	コート主在席				
D	観客席・SS				
E	進行・放送席				
F	放送席				
G	選手席				
H	コート主バー				
I	控室・競技会役員席				
J	競技役員席				
K	審判員席				

競技名	少年女子バスケットボール競技	縮尺	S=1/300(A3)
図面名	1階平面図(2コートver.)<いちき串木野市総合体育館>	修正日	2018/12/27
燃ゆる感動がごしま国体 燃ゆる感動がごしま国体 燃ゆる感動がごしま国体		燃ゆる感動がごしま国体 燃ゆる感動がごしま国体 燃ゆる感動がごしま国体	
燃ゆる感動がごしま国体 いちき串木野市開催競技		燃ゆる感動がごしま国体 燃ゆる感動がごしま国体 燃ゆる感動がごしま国体	

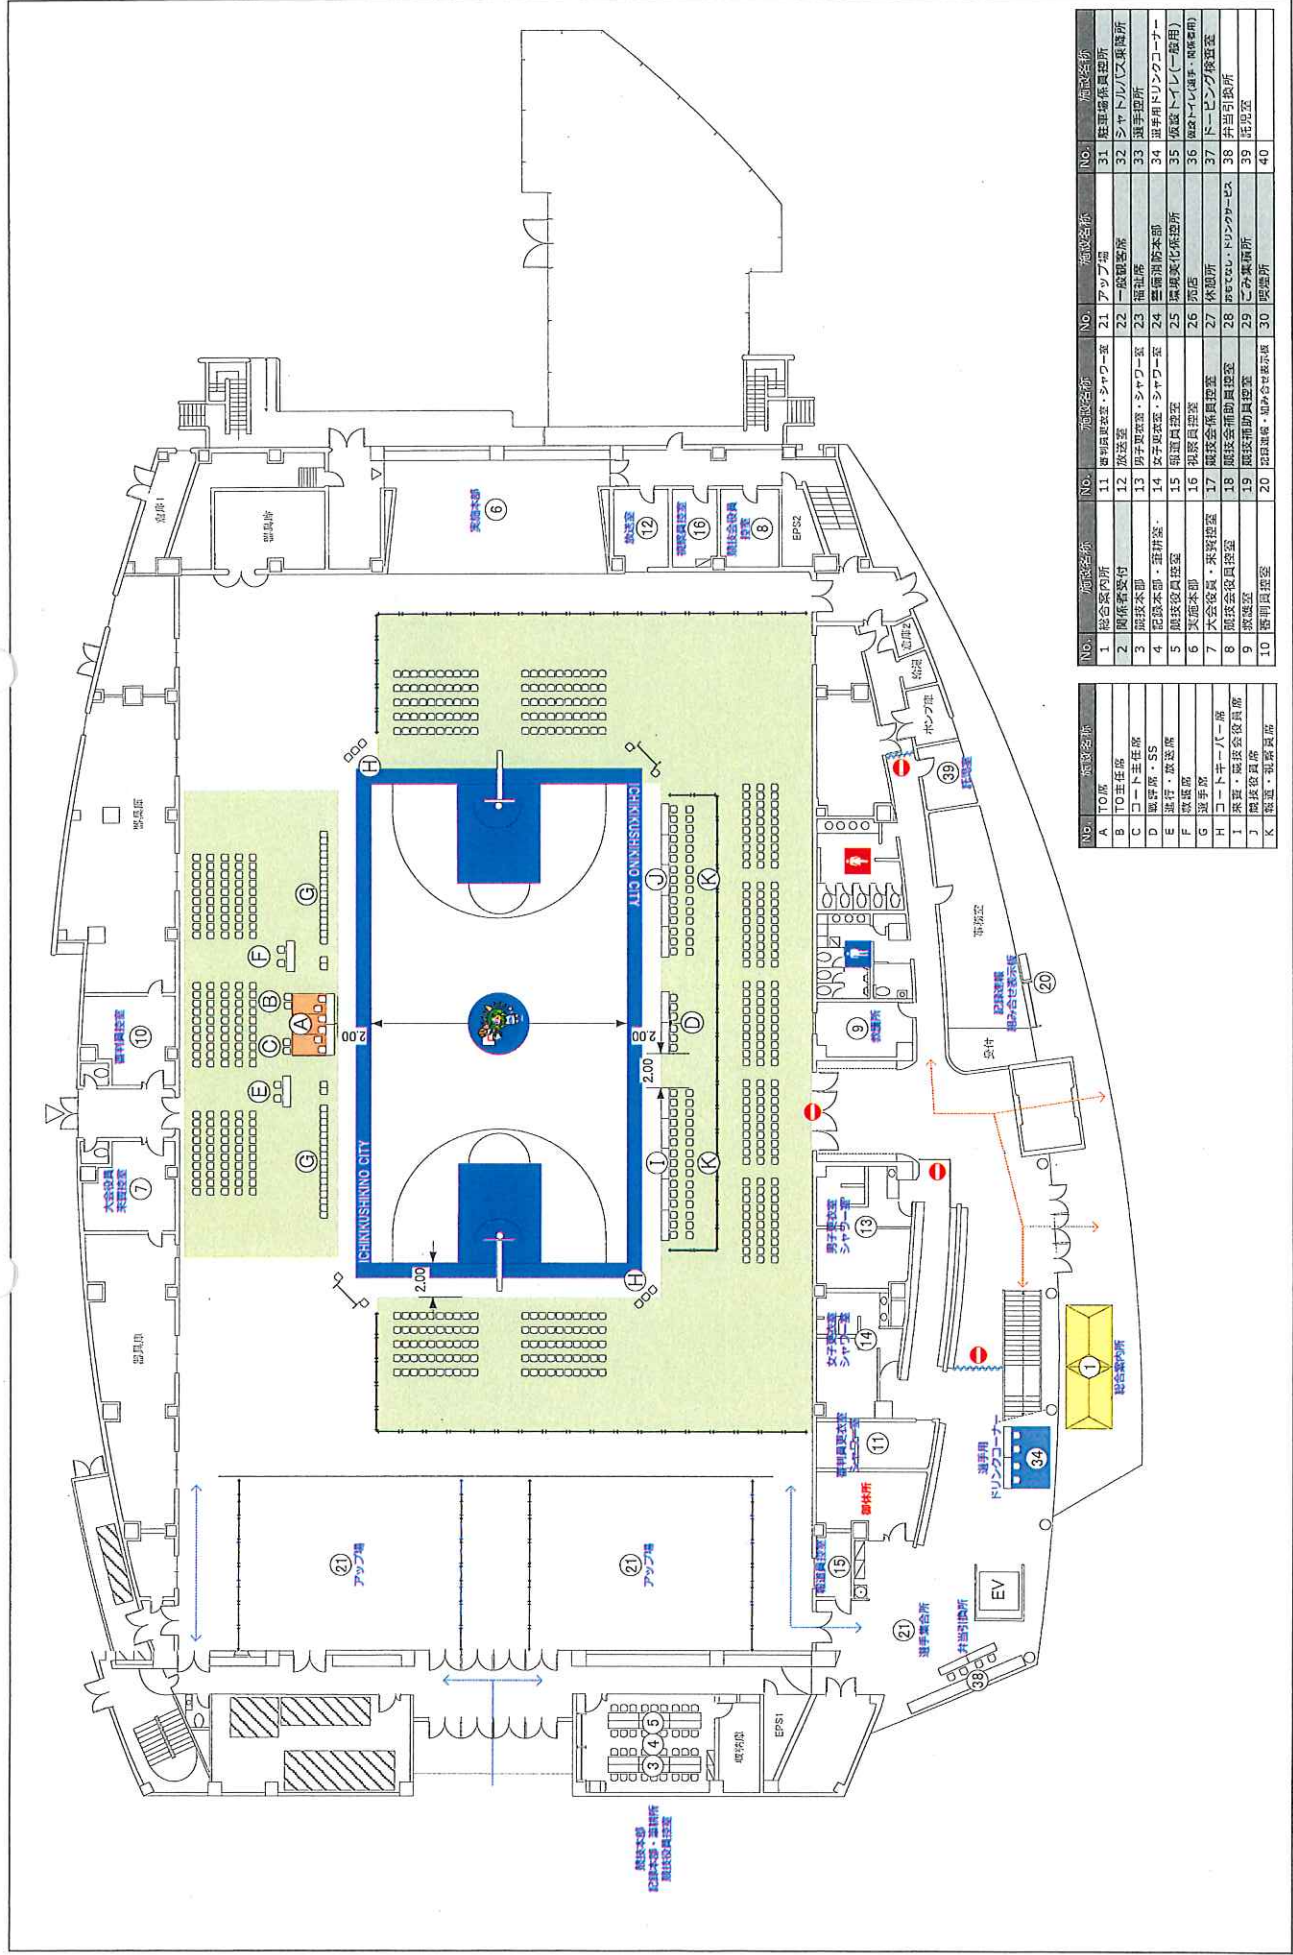

NO.	施設名称
A	TO席
B	TO主任席
C	コート主任席
D	観客席・SS
E	選手・教員席
F	観客席
G	選手席
H	コートバー
I	監督・競技役員席
J	競技役員席
K	観客・観戦員席

NO.	施設名称	施設名称	NO.	施設名称	
11	選手員控室・シャワー室	21	アップ場	31	経理係員控室
12	放送室	22	一級観客席	32	シャトルバス乗降所
13	男子更衣室・シャワー室	23	福祉席	33	選手控室
14	女子更衣室・シャワー室	24	警備消防本部	34	選手控室(一部用)
15	報道員控室	25	保健美化係控室	35	放送トイレ(一部用)
16	執務員控室	26	売店	36	放送トイレ(一部用)
17	大会役員・来賓控室	27	休憩所	37	ドレッシング控室
18	競技会係員控室	28	recess、ドリンクカーヒ	38	弁当引取所
19	競技補助員控室	29	ごみ集積所	39	託児室
20	受付・観戦席・観客係員控室	30	喫煙所	40	

燃ゆる感動かごしま国体
いちき串木野市開催競技




競技名
図面名

少年女子バスケットボール競技
1階平面図(決勝コートver.)いちき串木野市総合体育館

縮尺
修正日

S=1/300(A3)
2018/12/27

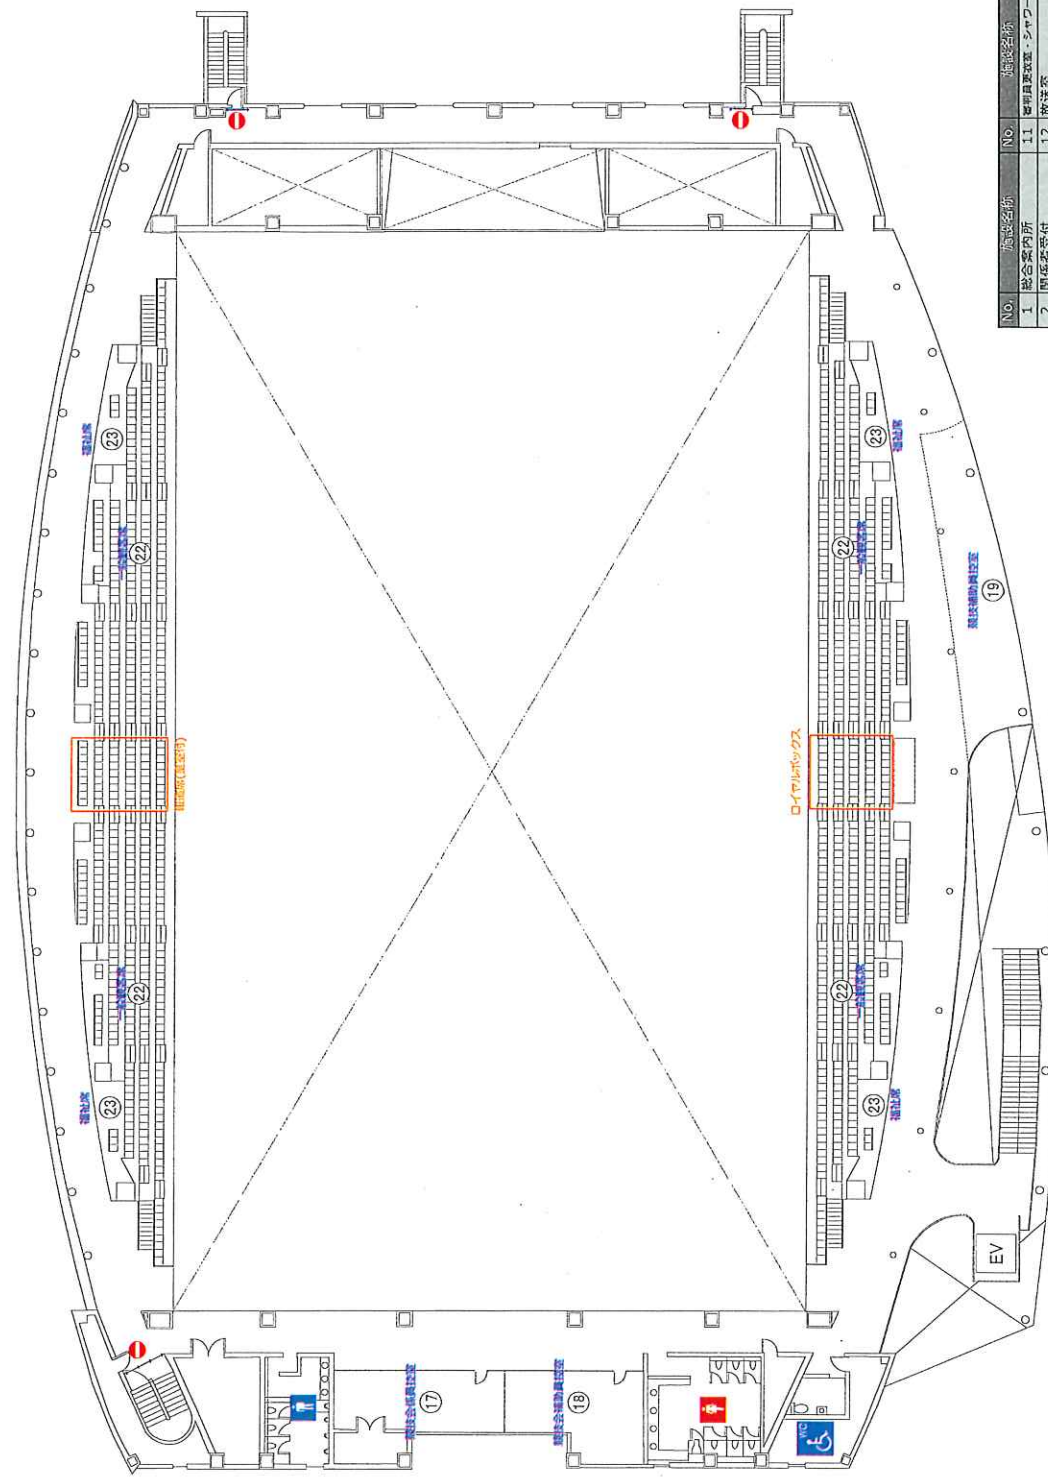

No.	施設名称	No.	施設名称	No.	施設名称	No.	施設名称
1	観客席内所	11	審判員更衣室・シャワー室	21	アップ場	31	陸軍場係員控室
2	観客席受付	12	浴室	22	一般観客席	32	シャトルバス係員所
3	競技本部	13	男子更衣室・シャワー室	23	福祉席	33	選手控室
4	記録本部	14	女子更衣室・シャワー室	24	警備消防本部	34	選手用トイレ(共用)
5	競技係員控室	15	雑用員控室	25	環境美化係員所	35	施設トイレ(専用)
6	実務本部	16	補償員控室	26	売店	36	施設トイレ(選手・関係者用)
7	大会役員・系務控室	17	競技会係員控室	27	休憩所	37	ドレーピング控室
8	競技会役員控室	18	競技会補助員控室	28	更衣室・トイレ付控室	38	井当引換所
9	救護室	19	競技補助員控室	29	ゴミ集積所	39	控室
10	審判員控室	20	記録室・備品倉庫	30	喫煙所	40	

燃ゆる感動がごしま国体
いちき串木野市開催競技




競技名
図面名

少年女子バスケットボール競技
2階平面図(いちき串木野市総合体育館)

縮尺
修正日

S=1/300(A3)
2018/12/27

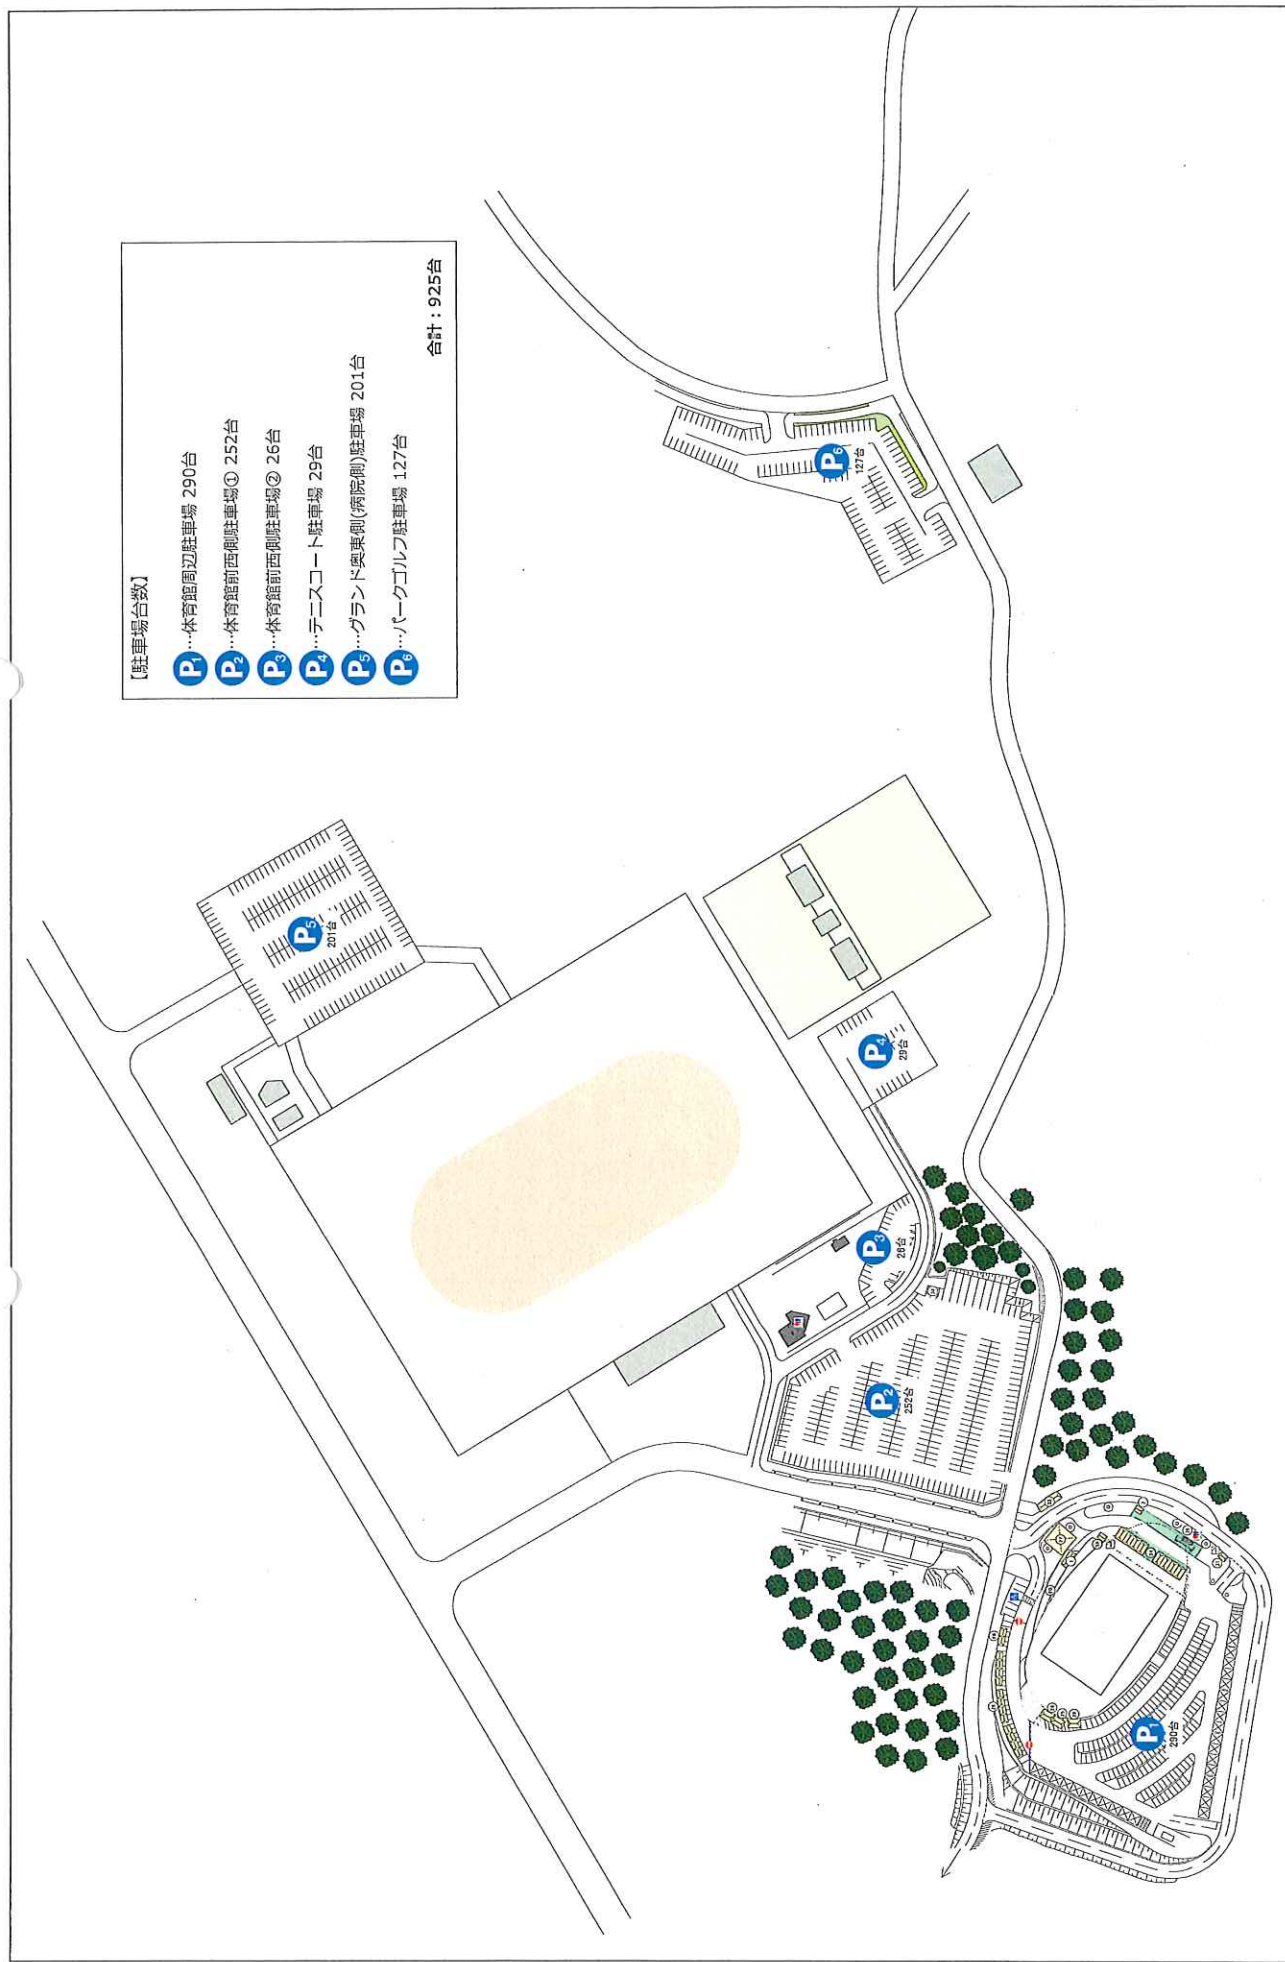

燃ゆる感動かごしま国体 いちぎき串木野市開権競技			競技名	成年男子バレーボール/少年女子バスケットボール競技	縮尺	S=1/2200(A3)
	図面名	駐車場配置図(いちぎき串木野市総合体育館)		修正日	2018/12/27	