


(令和2年度)

平面図	縮尺	0 1/600	学校名	冠岳小学校			調査番号	(都道府県)	(市町村)	(学校)	整理番号
				46	219	1069		177			

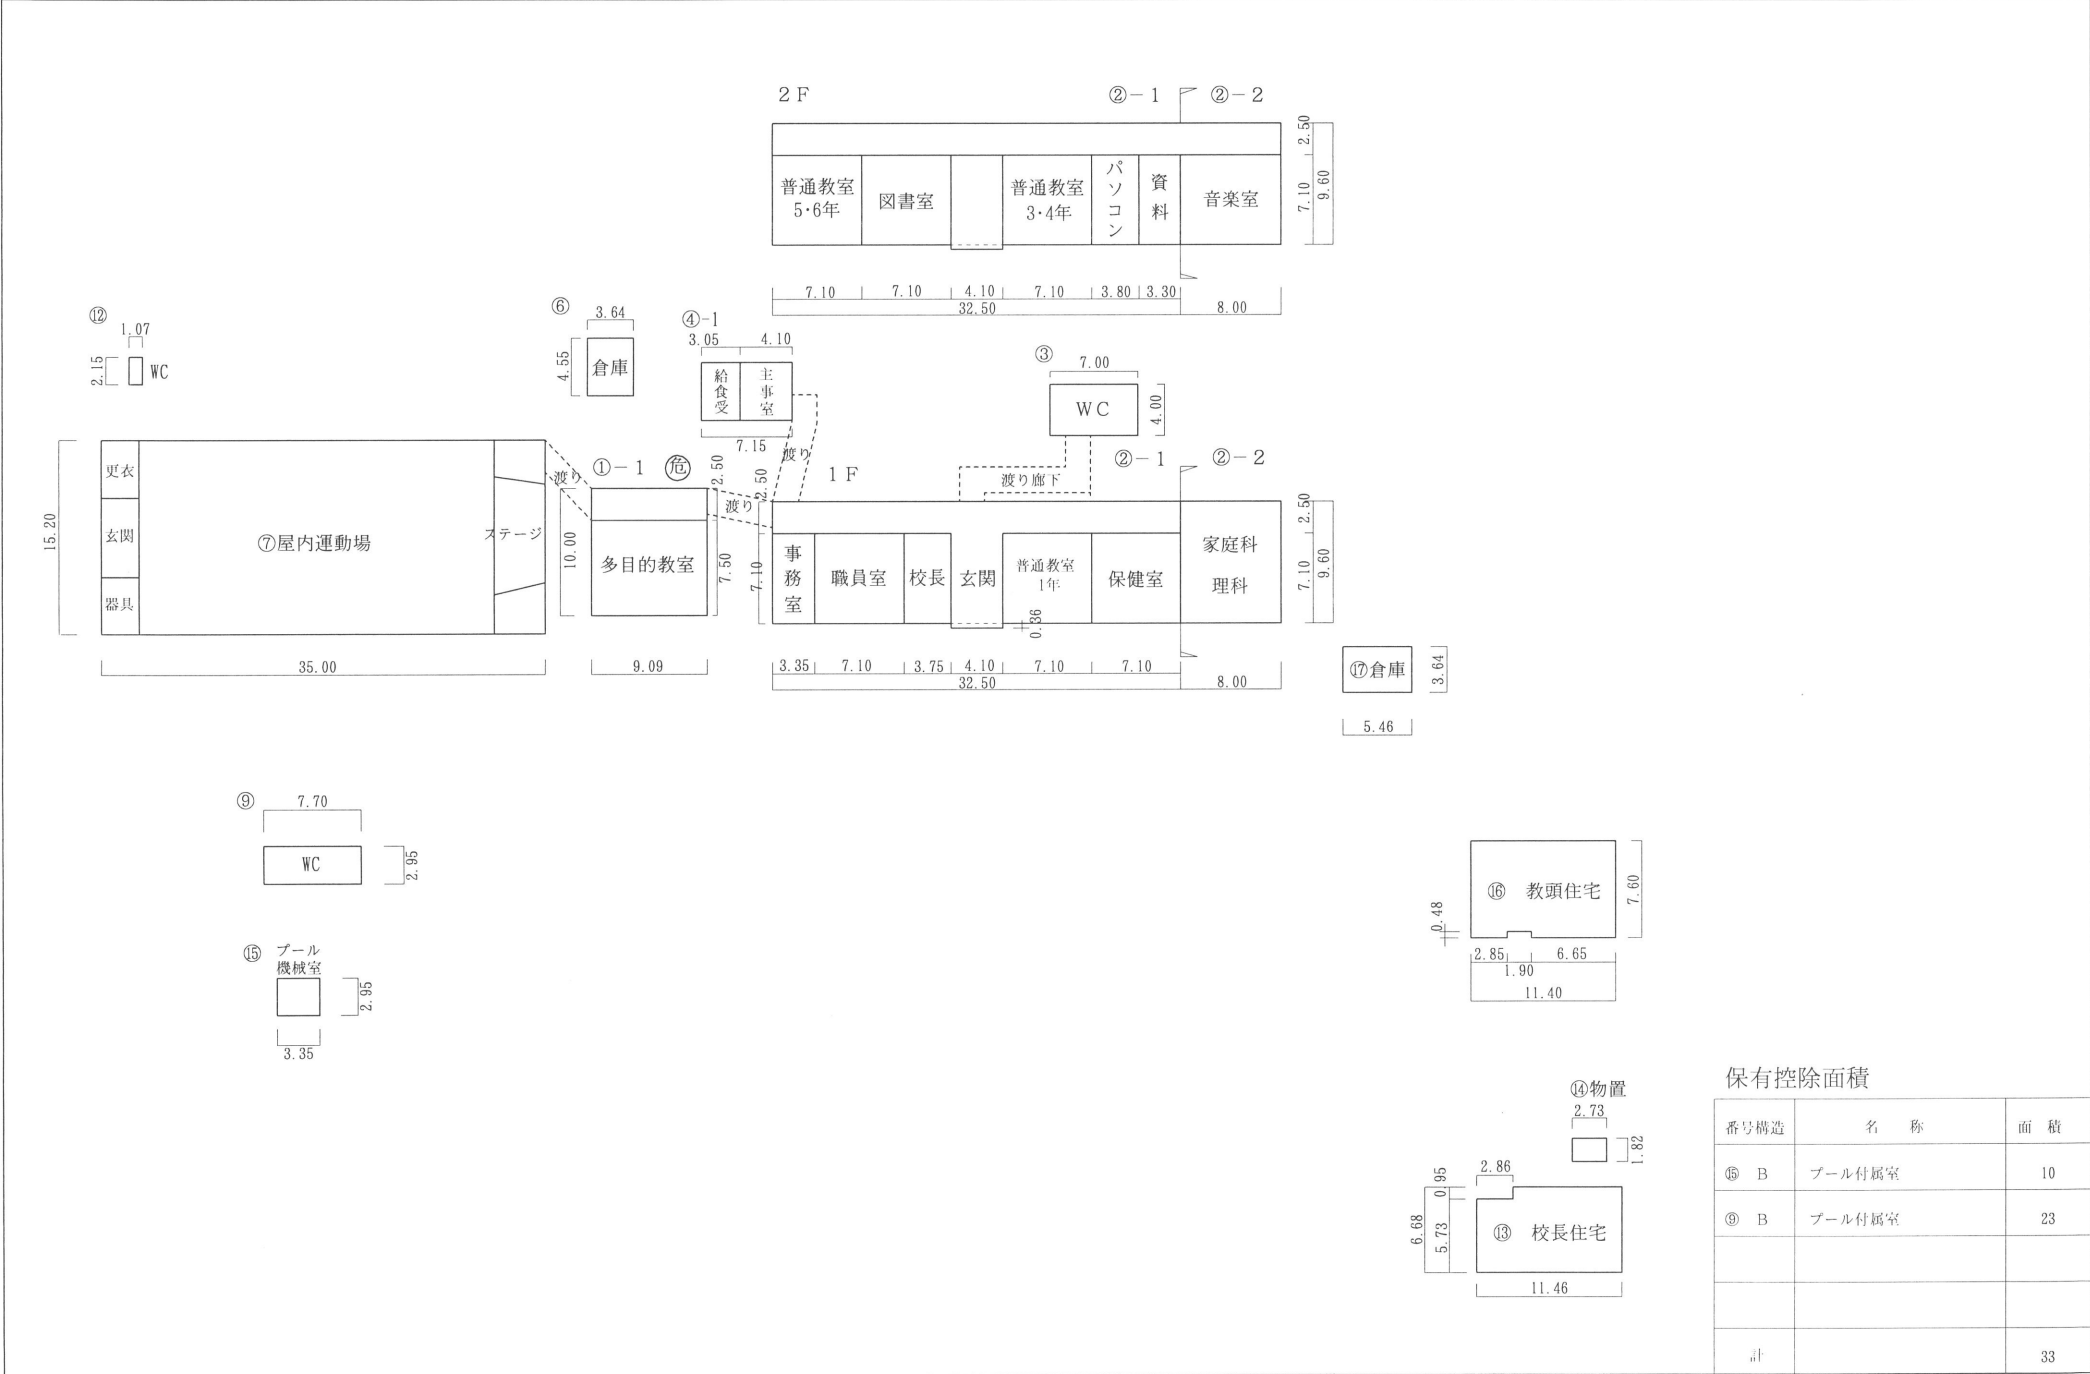

保有控除面積

番号構造	名称	面積
⑮ B	プール付属室	10
⑨ B	プール付属室	23
計		33