

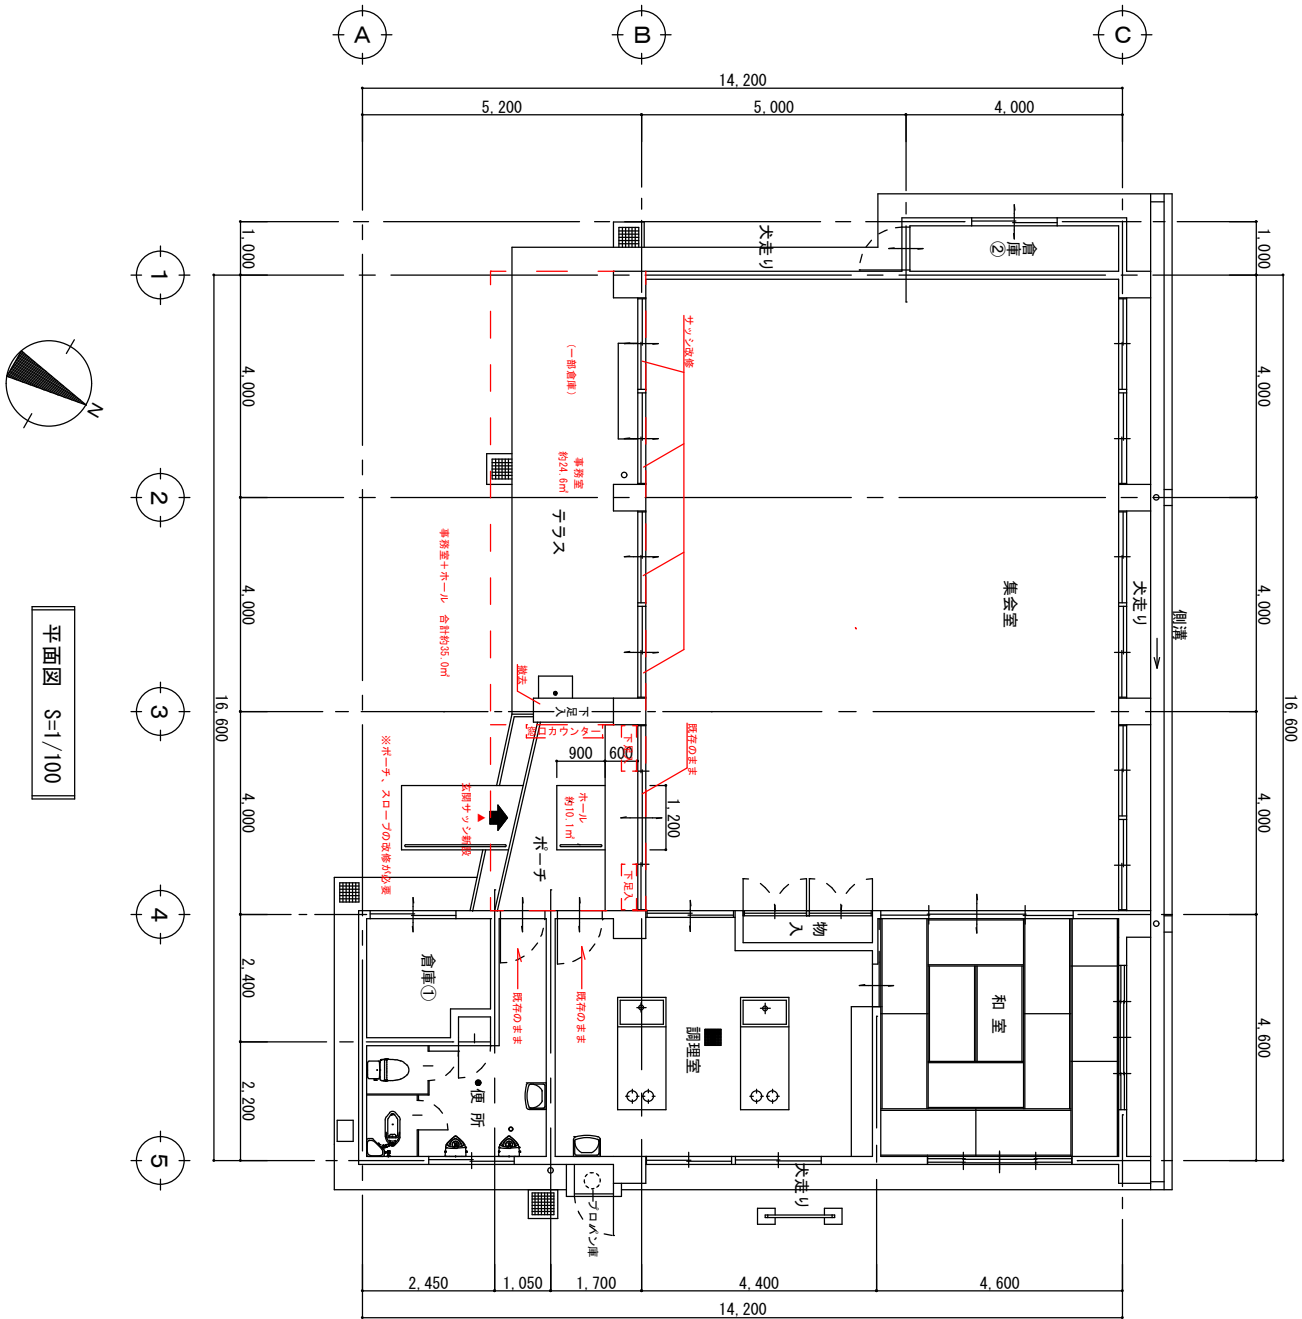


事務所増築 工事概要			
玄関 ホール 10.1㎡	現 況	ポーチ	
	改 修	外壁新設、床基礎新設、天井新設、照明器具設置、コンセント工事	
		玄関サッシ新設（鍵付）、窓ロカウンター新設、下足入設置	
事務室 24.6㎡	現 況	テラス	
	改 修	外壁新設、床基礎新設、天井新設、照明器具設置、コンセント工事	
ポーチ スロープ	現 況	ポーチ改修	
その他	改 修		
立水柱撤去の上、移設			

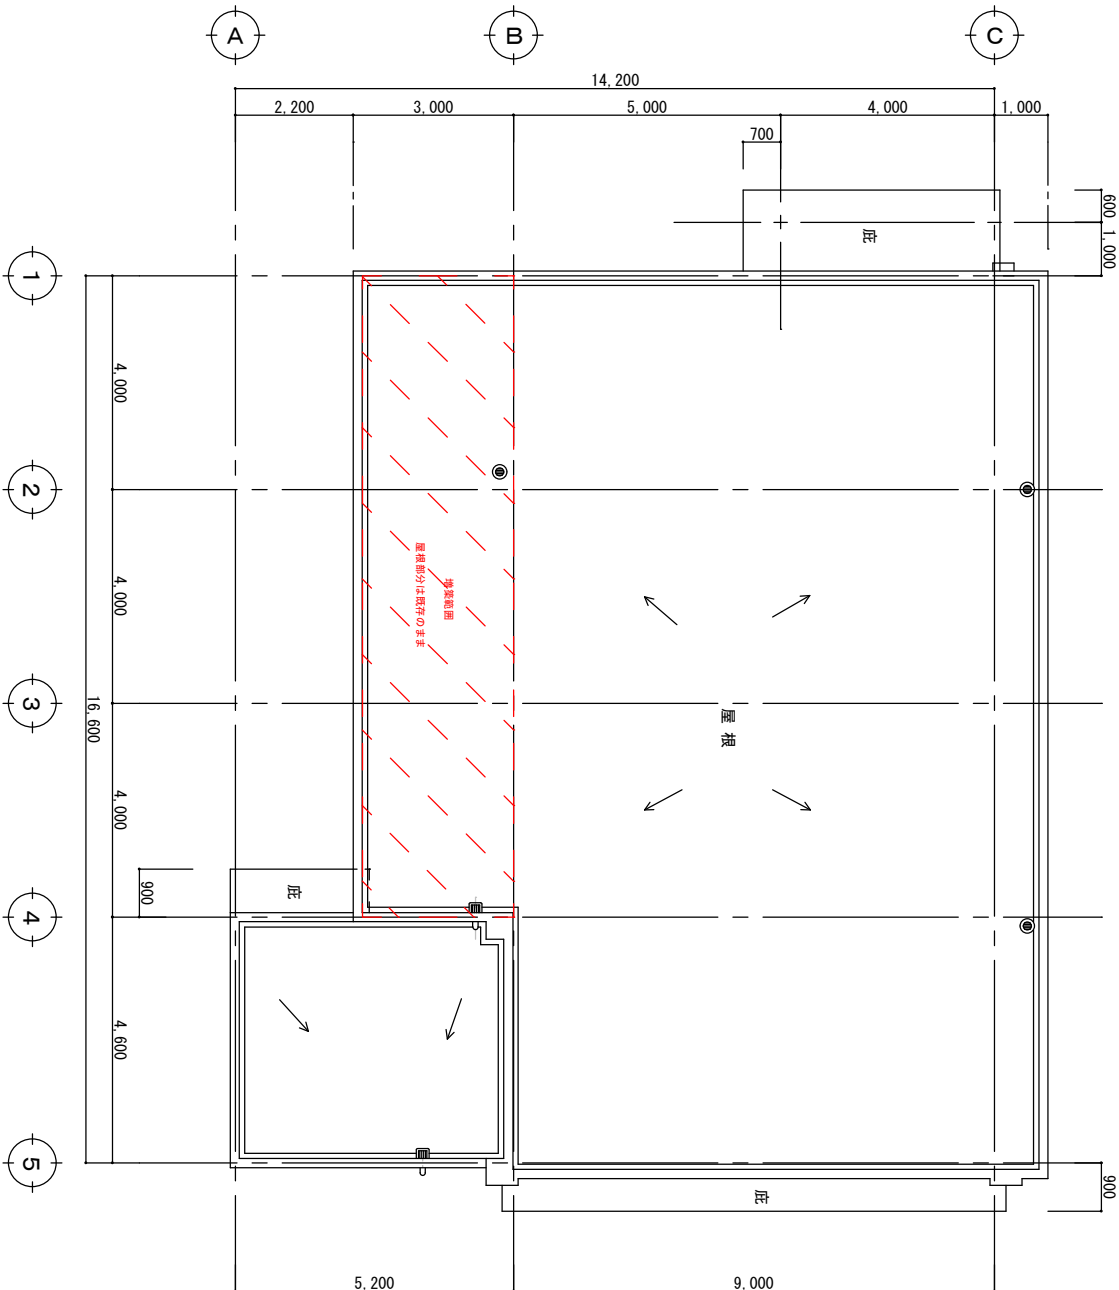

平面図 S=1/100

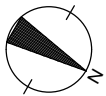

屋根伏図 S=1/100

MEMO		いちき串木野市役所 都市建設課		工事名称	川南交流センター事務室増築工事業施設設計業務委託	設計年月日 令和6年10月	図面番号
		鹿児島県いちき串木野市昭和通133番地1		図面名称	平面図, 屋根伏図	縮尺 S=1/100	1
		TEL (0996)-21-5154					
		FAX (0996)-21-5192					