


薩摩藩英国留学生記念館デッキ等改修工事

図面番号	図面名称
A - 0	表紙
A - 1	建築改修工事特記仕様書 - (1)
A - 2	建築改修工事特記仕様書 - (2)
A - 3	設計概要・付近見取図・配置図
A - 4	2階平面図
A - 5	改修後立面図
A - 6	断面詳細図


	 株式会社 下 舞 設 計 鹿児島市金生町4番4号 TEL 099-222-4114	承認	作成年月日 R6.09	工事名称 薩摩藩英国留学生記念館デッキ等改修工事	一級建築士 日高雅人 (登録番号 第262818号)	区分 (A) B E M	
		担当責任者	製図	縮尺		図面名称	NO. 00
		図面リスト				JOB NO.	

設計概要			面積表		
工事名称：薩摩藩英国留学生記念館デッキ等改修工事	工事期間	見積要項書に依る	敷地面積	1,149.00 m ²	347.65 坪
地名地番：鹿児島県いちき串木野市羽島字濱田4930番地	構造	鉄筋鉄骨コンクリート造・2階建	建築面積	432.63 m ²	130.90 坪
用途地域：都市計画区域内・指定なし	軒高	設計G L + 8 , 8 3 0	1階床面積	399.97 m ²	121.01 坪
防火地域：指定無し	床高	設計G L + 3 0 0	2階床面積	274.87 m ²	83.17坪
主要用途：展示場	階高	4 , 6 0 0	延べ面積	674.84 m ²	204.18 坪
発 注 者：〒896-8601 鹿児島県いちき串木野市昭通通133-1 いちき串木野市長	最高高さ	設計G L + 1 1 , 9 6 0			
改修工事概要					
① 2階デッキ既存手摺撤去処分の上新規F R P製手摺取付（土台共取替） （新規手摺フクビエクラート塗装品）同等品・土台はR C造にて築造					
② マスト既存塗料研磨下地補修の上高着色木材保護塗料塗付（3回塗） 研磨R A種・薬液洗浄・キシラデコールアクオステージ塗料					
③ マストのロープ、滑車取替 （クレモナ両コースロープ12mm・クレモナロープハシゴ2か所作成）（木製滑車24個、ステンレス滑車14個）					
④ デッキ床既存補修の上高着色木材保護塗料塗付（3回塗） 50.4m ² 研磨R A種・薬液洗浄・キシラデコールアクオステージ塗料					
⑤ デッキ外壁（木部）D P（1級）塗付 22.5m ²					

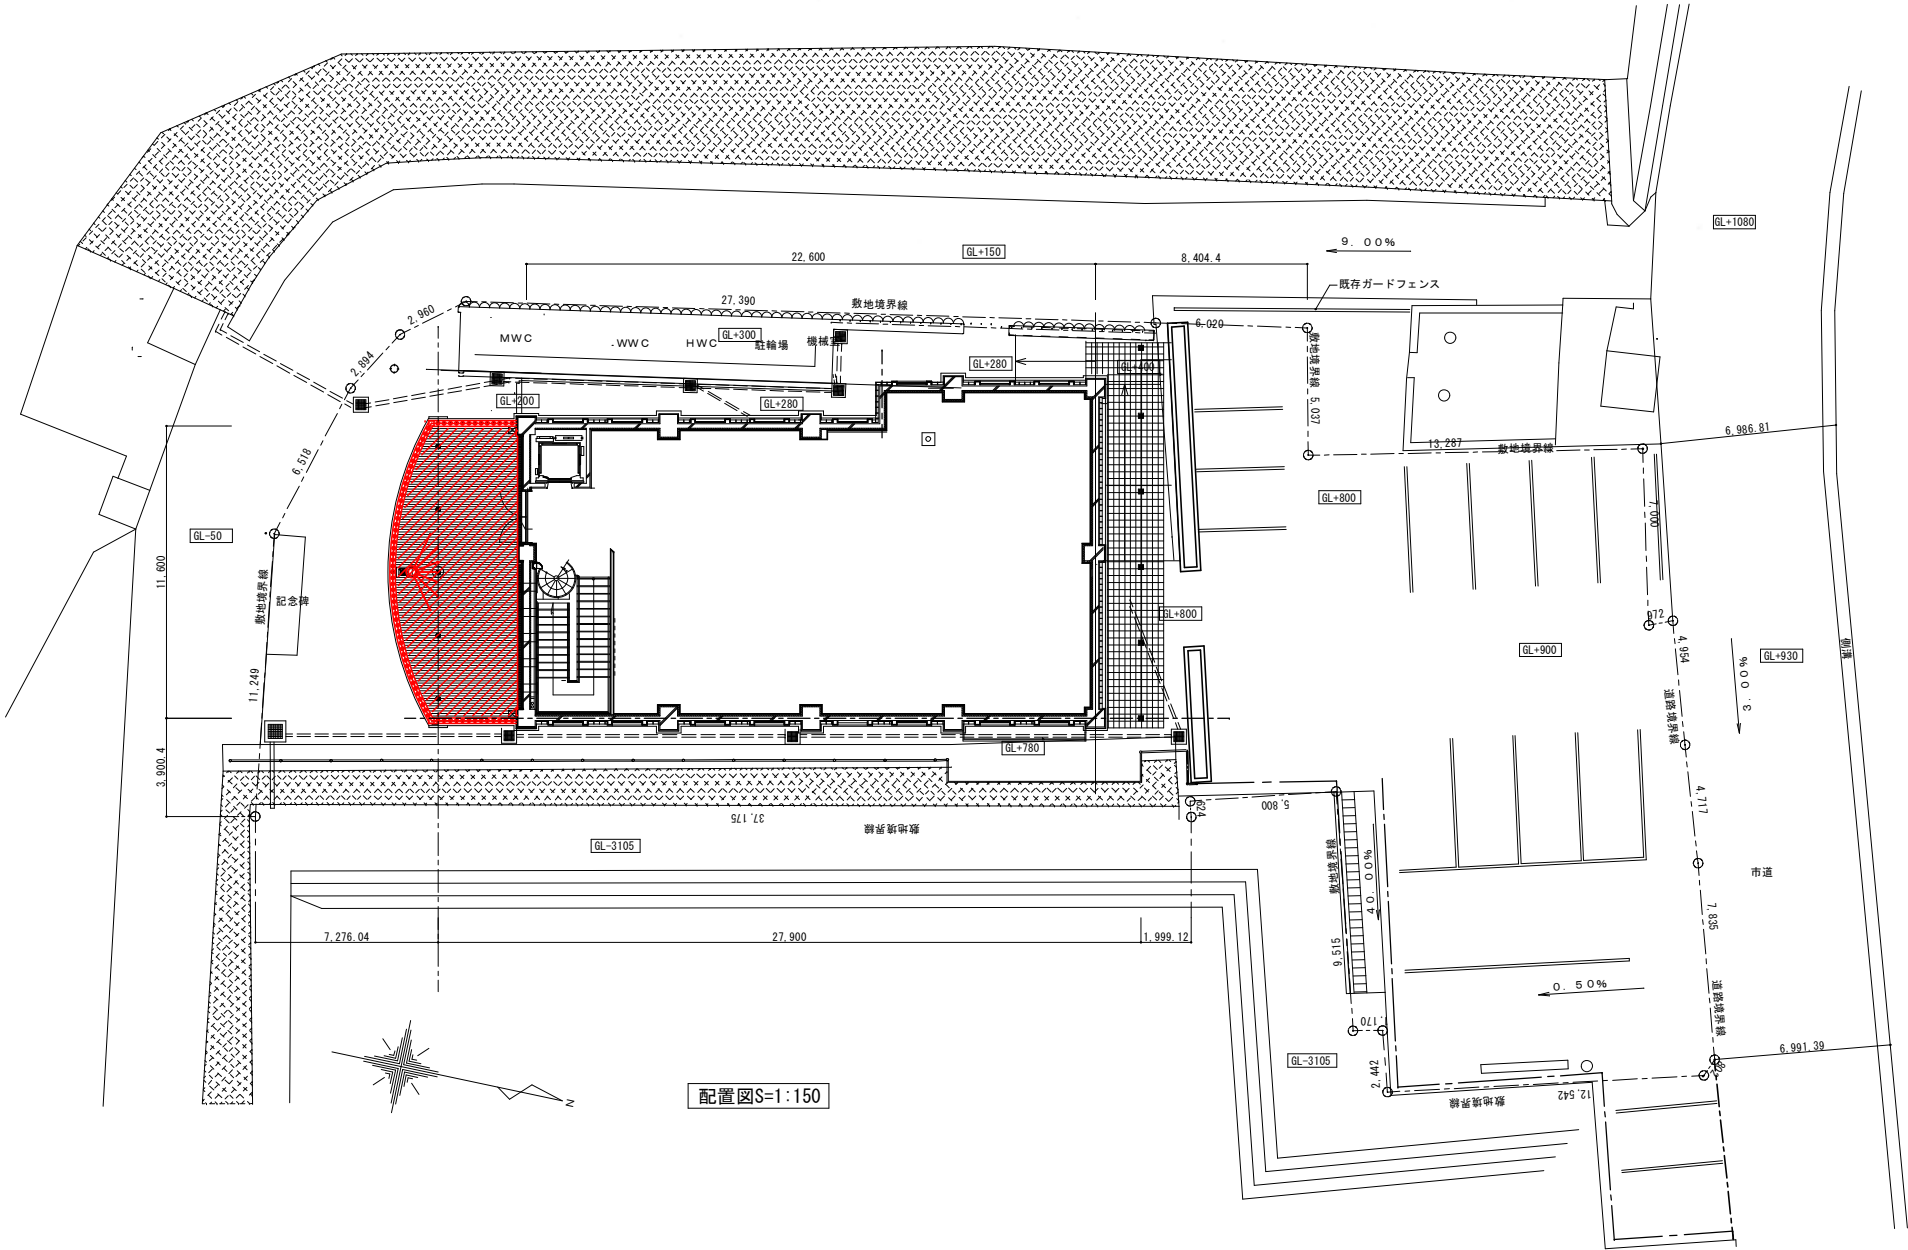





東側立面図

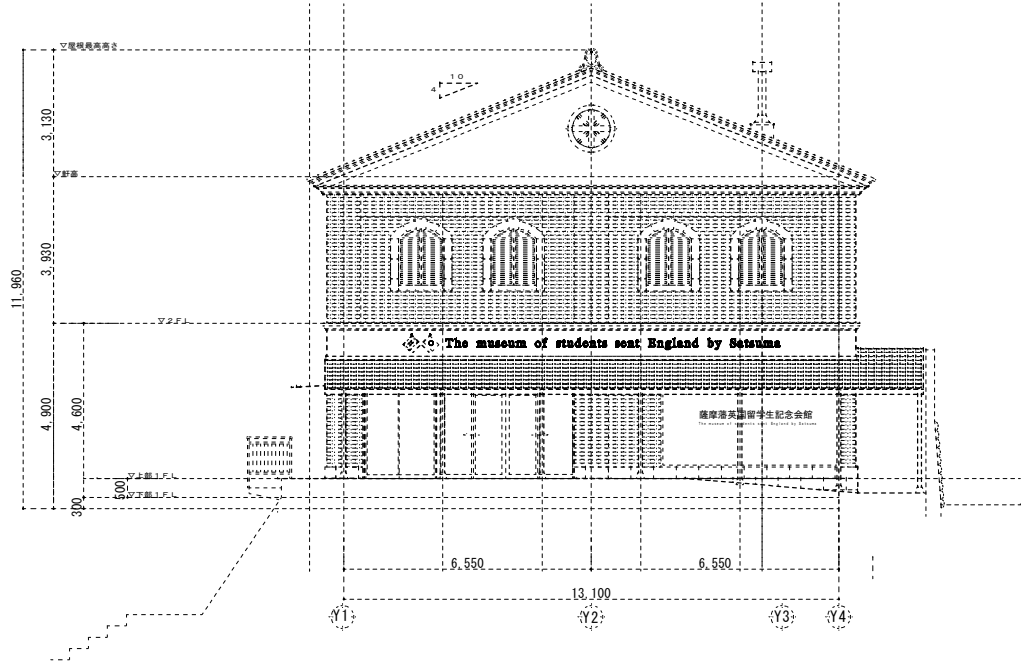

北側立面図

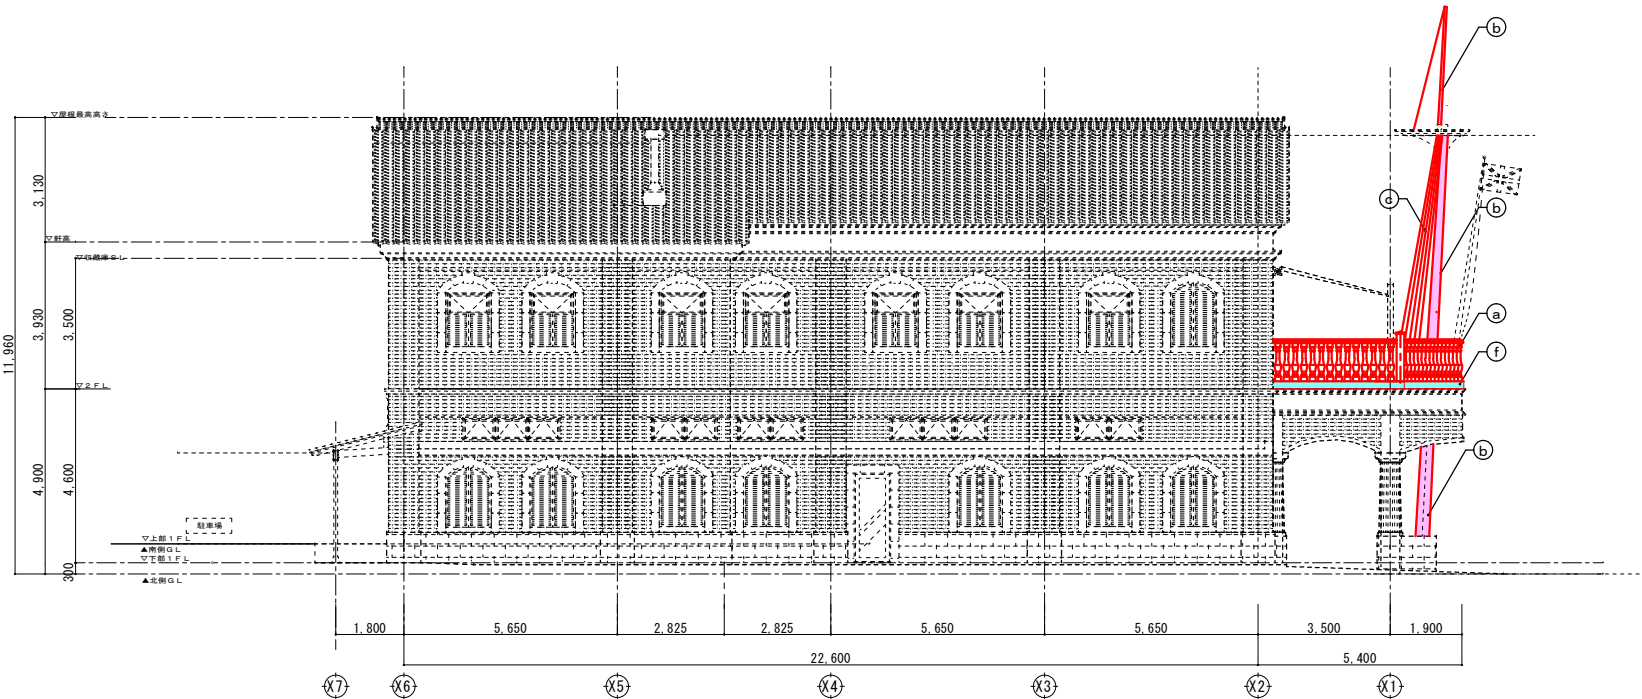

西側立面図

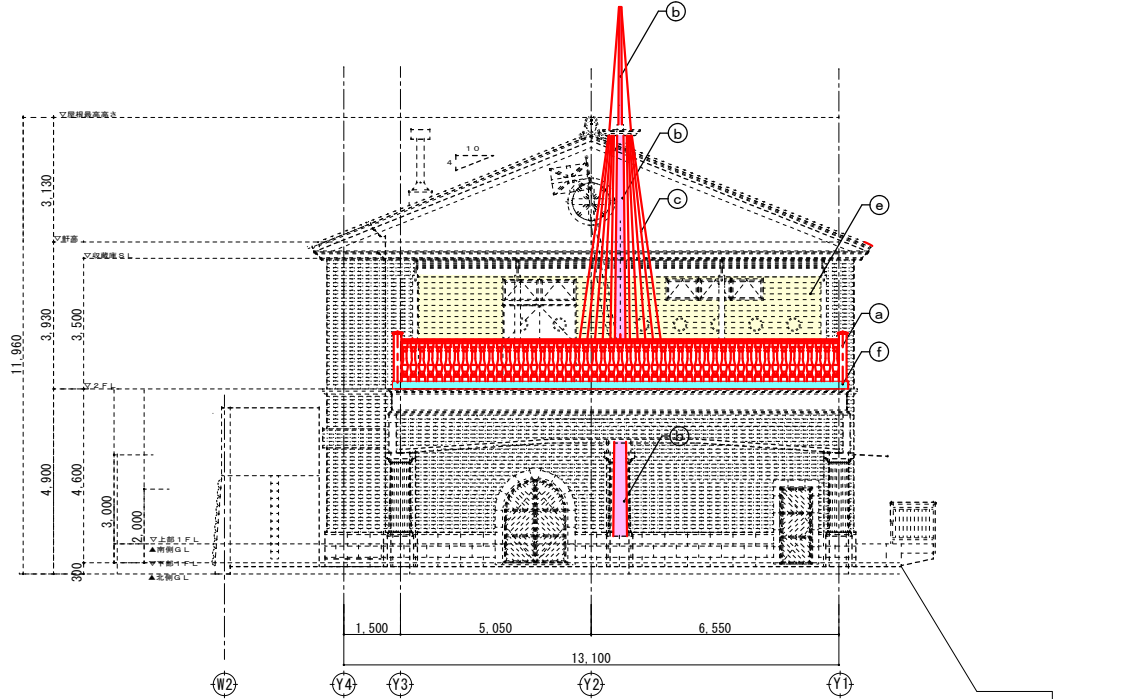

南側立面図

改修工事事項	
①	手摺取替 (新規手摺フクビエクラート塗装品) 同等品
②	マスト: 表面研磨下地補修の上高着色木材保護塗料
③	ロープ、滑車取替 (クレモナ両コースロープ12mm) (木製滑車24個、ステンレス滑車14個)
④	デッキ床: 既存下地補修の上高着色木材保護塗料 50.4m ²
⑤	外壁板張部: 下地補修の上DP塗 (1級) 22.5m ²
⑥	手摺土台: コンクリート下地補修の上DP塗 (1級)



株式会社 下舞設計
〒800-0001 鹿児島市金生町4番4号 TEL222-4114

担当責任者

製図

作成年月日

R6.09

縮尺

1:100

工事名称

薩摩藩英国留学生記念館デッキ等改修工事

図面名称

改修後立面図

一級建築士 日高雅人
(登録番号 第262818号)

区分 (A) S E M

NO.

05

JOB NO.