

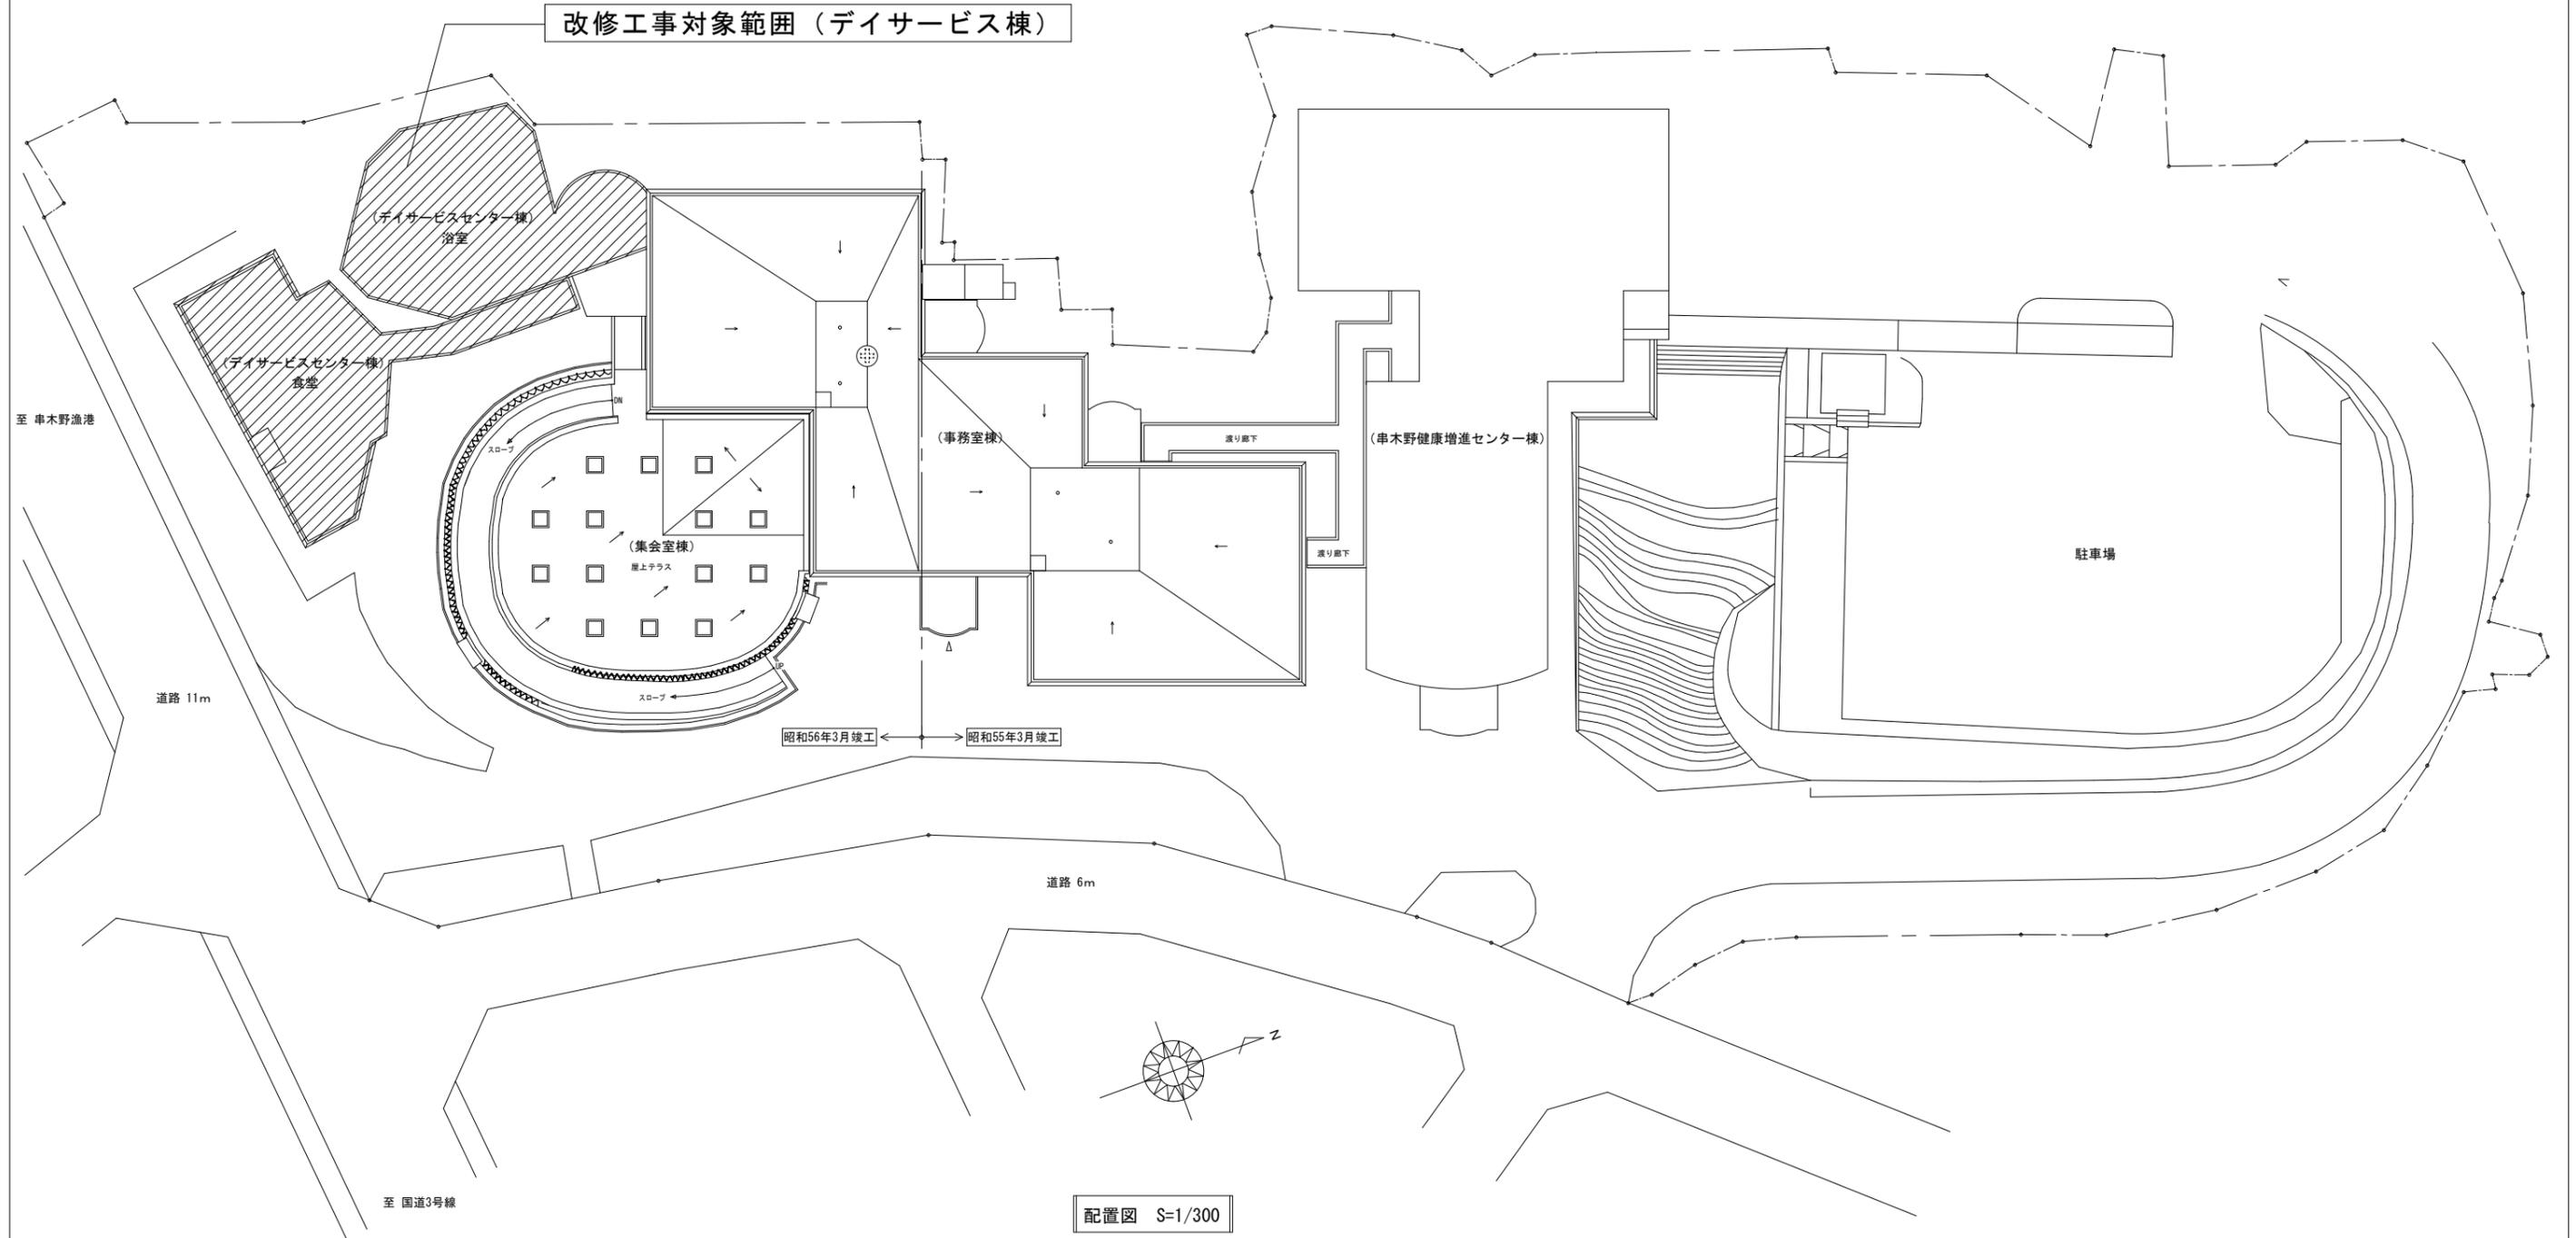


工事概要					
工事名	串木野高齢者福祉センター	委託内容	1.	デイサービス棟 屋上防水改修工事	その他 ・建物を使用しながらの施工となるため、内部からの作業は最小限にとどめること。 ・施工前に、現場を調査確認すること。 ・設計図書に記載なくとも当然必要と認められるもので軽微なものは、監督職員と協議し請負金額の範囲内において施工すること。 ・施工中、既存部分を汚染・損傷させた場合は、現状に準じて補修すること。
工事場所	いちき串木野市 新生町 地内		2.	デイサービス棟 外壁改修工事	
工事建物	串木野高齢者福祉センター、鉄筋コンクリート造、地上2階建て、延べ1,894.38m <sup>2</sup> 昭和56年3月竣工		3.	上記に伴うアスベスト調査	
工事範囲					

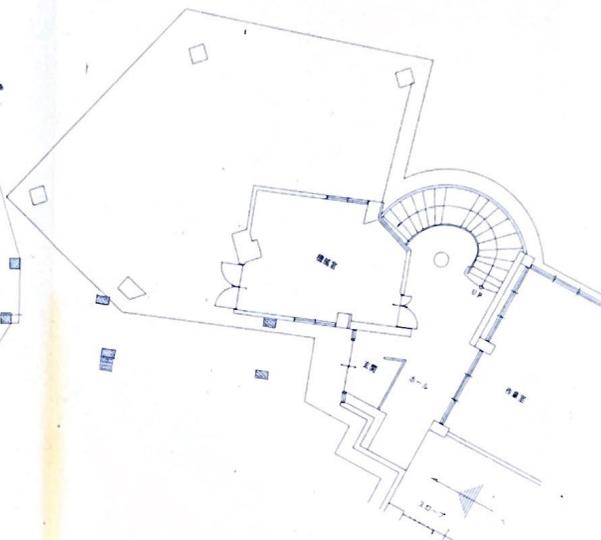


MEMO		設計者	担当 校 印 製 図	委託名称 串木野高齢者福祉センター屋根外壁改修工事実施設計業務委託	設計年月日 年 月 日	図面番号
				図面名称 工事概要、外部仕上表、配置図	縮尺 S=1/300	

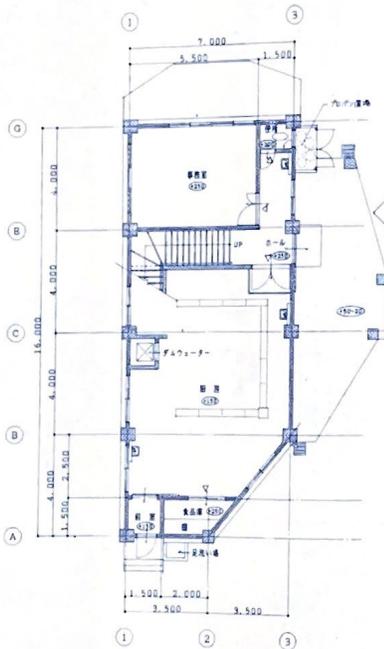

1 1階平面図 S=1:100

※ 本図は北を上方とする（南緯度 29°47'40" 東経度 135°50'00" 東京区立大野区）


一級建築士事務所 鹿児島県知事登録番号 第 1-9-37 号	工事名称	老人福祉センター附築(付帯)工事	日附	平成 7年 2月 日
株式会社 大原建築設計事務所	図面名称	1階平面図	縮尺	1/100
管理建築士 一級建築士建設大臣 登録番号 第41670号 大原 達也	設計	相 図	図面番号	第 1 号 A-11号

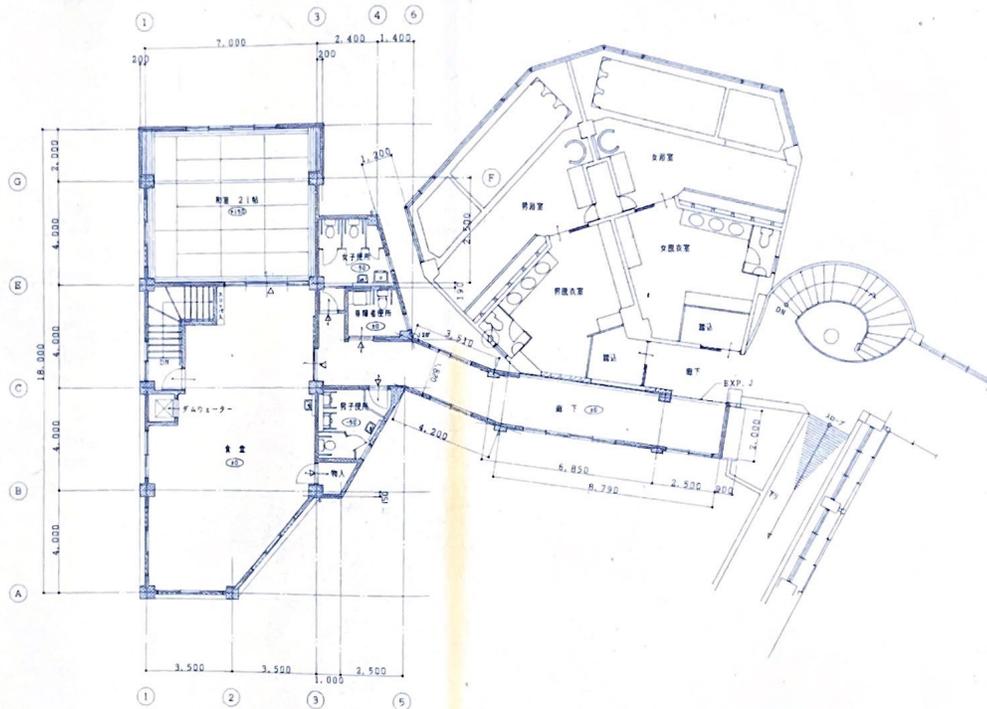

2 階平面図 S=1:100

△ 皇太后東宮 (面付欄) のスケッチ等 (5 冊) × 500 文字 (シワ印刷)

一級建築士事務所 鹿児島県知事登録番号 第 1-5-37号	工事名称	老人福祉センター増築(付帯工)工事	日附	平成 7年 2月 日
株式会社 大原建築設計事務所	図面名称	2階 平面図	縮尺	1/100
管理建築士 一級建築士建設大臣 登録番号 第41670号 大原達也	設計	担 割 図	図面番号	第 01A-12号

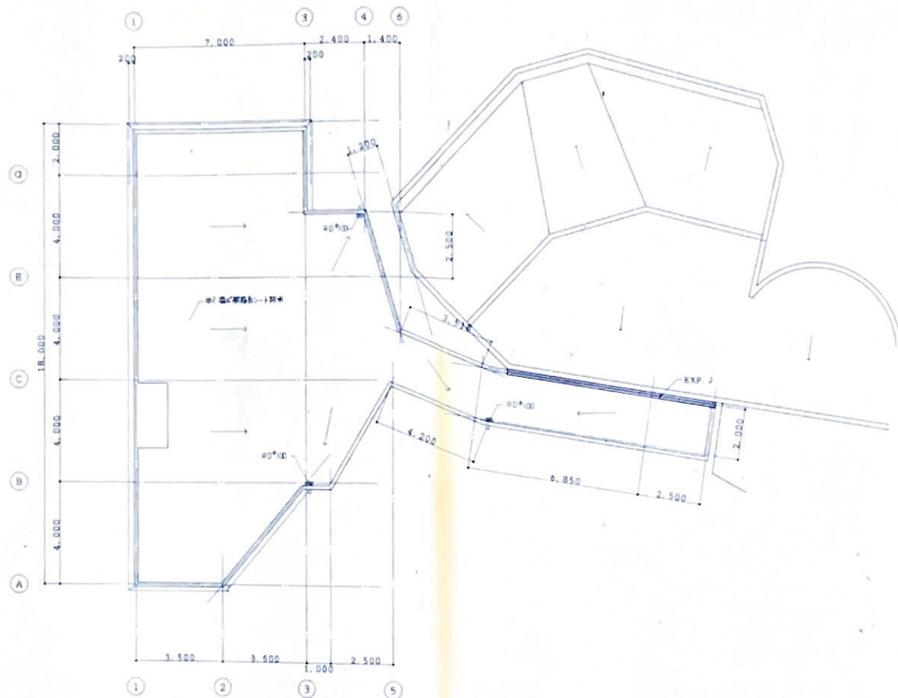

建群状图 B=1:100

一級建築士事務所 鹿児島県知事登録番号 第1-0-37号  
 株式会社 大原建築設計事務所  
 管理建築士  
 一級建築士 大原 達也 登録番号 第41670号 大原 達也

工事名称	老人福祉センター増築(1F-2F)工事	日附	平成 7年 2月 日
図面名称	原根状图	縮尺	1:100
設計	担 負	製 図	製 図
		図面番号	第 13号