



# 第2中ノ平橋 橋梁一般図

路線名	中ノ平線		事業名	
林道区分	その他	級別区分	2級	設計速度 20 km/h
年度	平成30年度		施行主体	いちき串木野市
名称	第2中ノ平橋 橋梁一般図		業中	番
施行地	鹿児島県	いちき串木野市川上		地内
縮尺	図示	審査者	設計者	
図面番号				

側面図 S=1:50

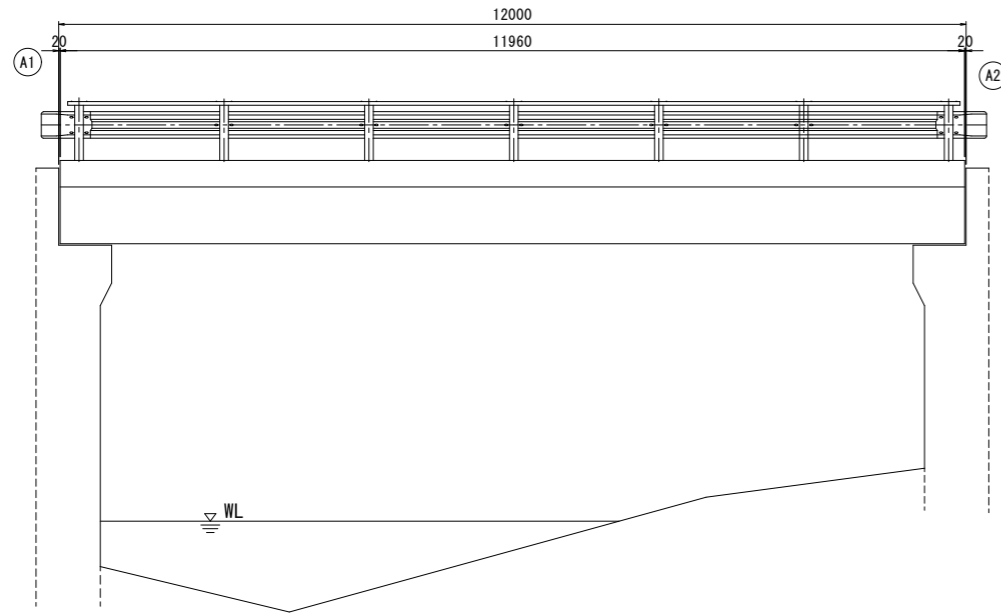

断面図 S=1:30

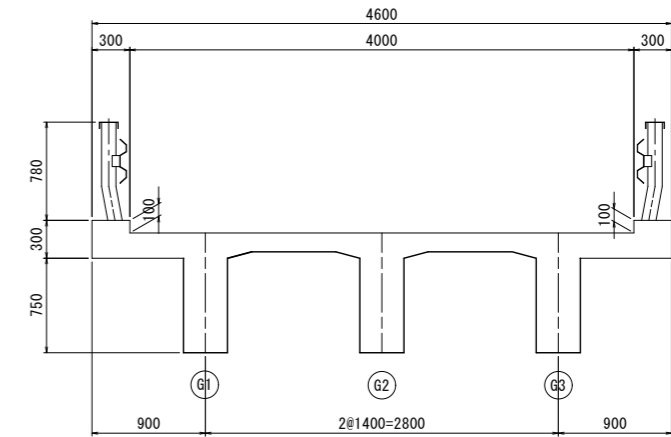

平面図 S=1:50

