



A	面積
高さ	0.500
上面	1.440
下面	0.490
体積	0.482

B	面積
高さ	0.600
上面	1.960
下面	0.640
体積	0.780


プランコ回転部詳細図
1:20

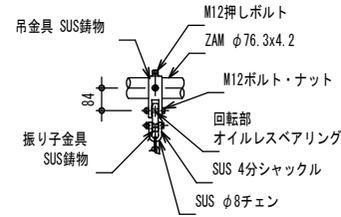



プランコ踏板詳細図
1:20

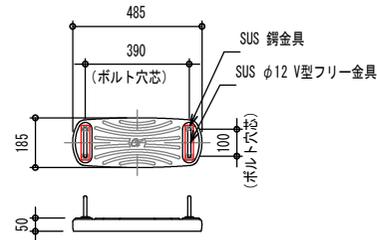

基礎一覧表			
種類	サイズ (WxDxH)	数量	ポイド径
A	300x300x300	12	φ150
B	400x400x400	4	φ200

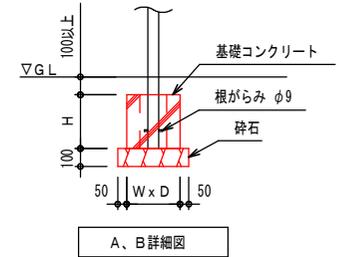

A、B詳細図

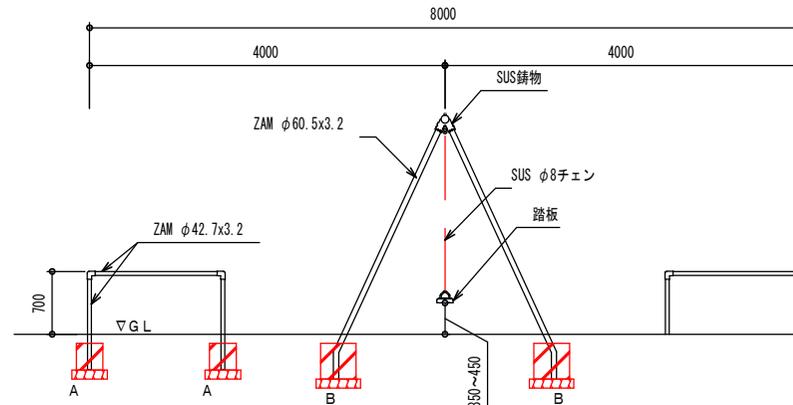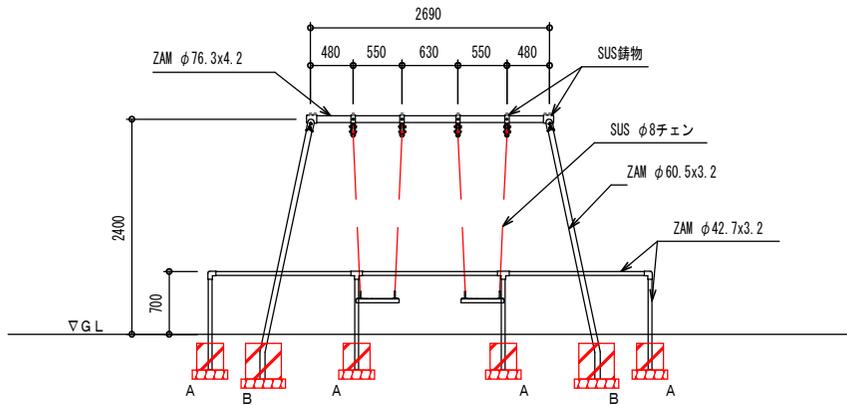


共通仕様
 ・(一社)日本公園施設業協会発行の「遊具の安全に関する標準 JPPA-SP-S:2024」に準拠する。
 ・ZAMは高耐食溶融メッキ鋼材とする。
 ・塗装は粉体樹脂焼付塗装とする。
 ・ISO9001認証取得工場の製品とする。
 ・(一社)日本公園施設業協会の生産物賠償責任保険付とする。
 ・利用対象年齢は、6~12歳とする。

実施設計書

いちき串木野	
工事名	令和6年 公園第1号 光神免公園外遊具整備工事
公園名	光神免公園
工事箇所	いちき串木野 桜町地内
図面種類	構造図
縮尺	図示
図面番号	全 2 葉 第 1 号


- 共通仕様
- ・(一社)日本公園施設業協会発行の「遊具の安全に関する規準 JPFA-SP-S:2024」に準拠する。
 - ・ZAMは高耐食溶融メッキ鋼材とする。
 - ・塗装は粉体樹脂焼付塗装とする。
 - ・ISO9001認証取得工場の製品とする。
 - ・(一社)日本公園施設業協会の生産物賠償責任保険付とする。
 - ・利用対象年齢は、6~12歳とする。

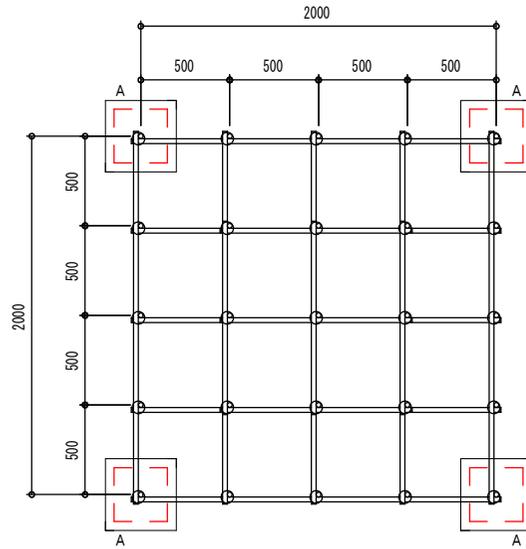


A	面積
高さ	0.500
上面	1.440
下面	0.490
体積	0.482

各段平面図


第5段・第6段

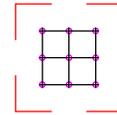



第4段

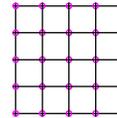


第2段・第3段

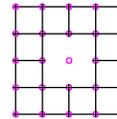



第1段

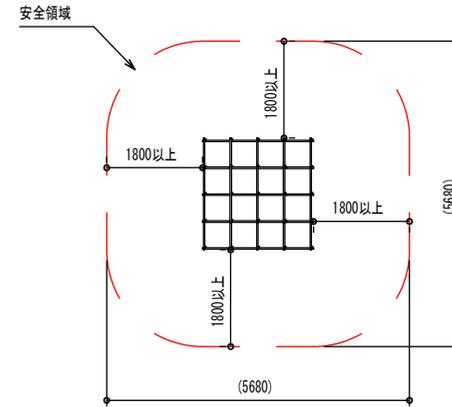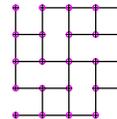

ジャングルジム接合部詳細図 1:5
(S・F・J)

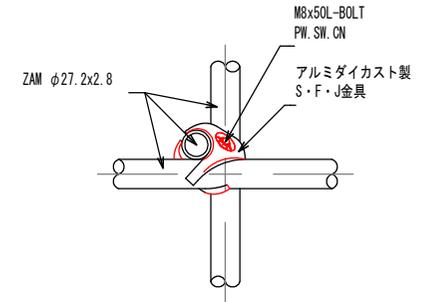

基礎一覧表			
種類	サイズ(WxDxH)	数量	ポイド径
A	300x300x300	4	φ150

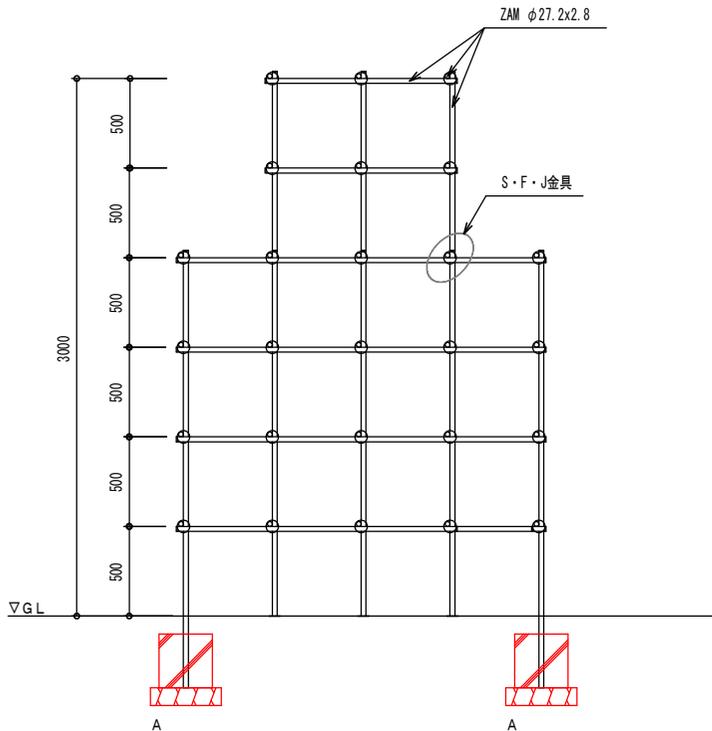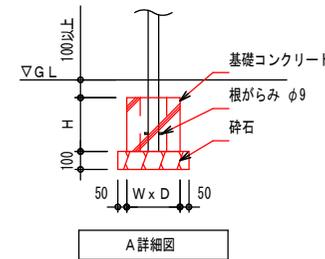

実施設計書

いちき串木野	
工事名	令和6年 公園第1号 光神免公園外遊具整備工事
公園名	塩田第1公園
工事箇所	いちき串木野 東塩田町地内
図面種類	構造図
縮尺	図示
図面番号	全 2 葉 第 2 号