



市道 栄町・中尾町1号線 平面図 S=1:500

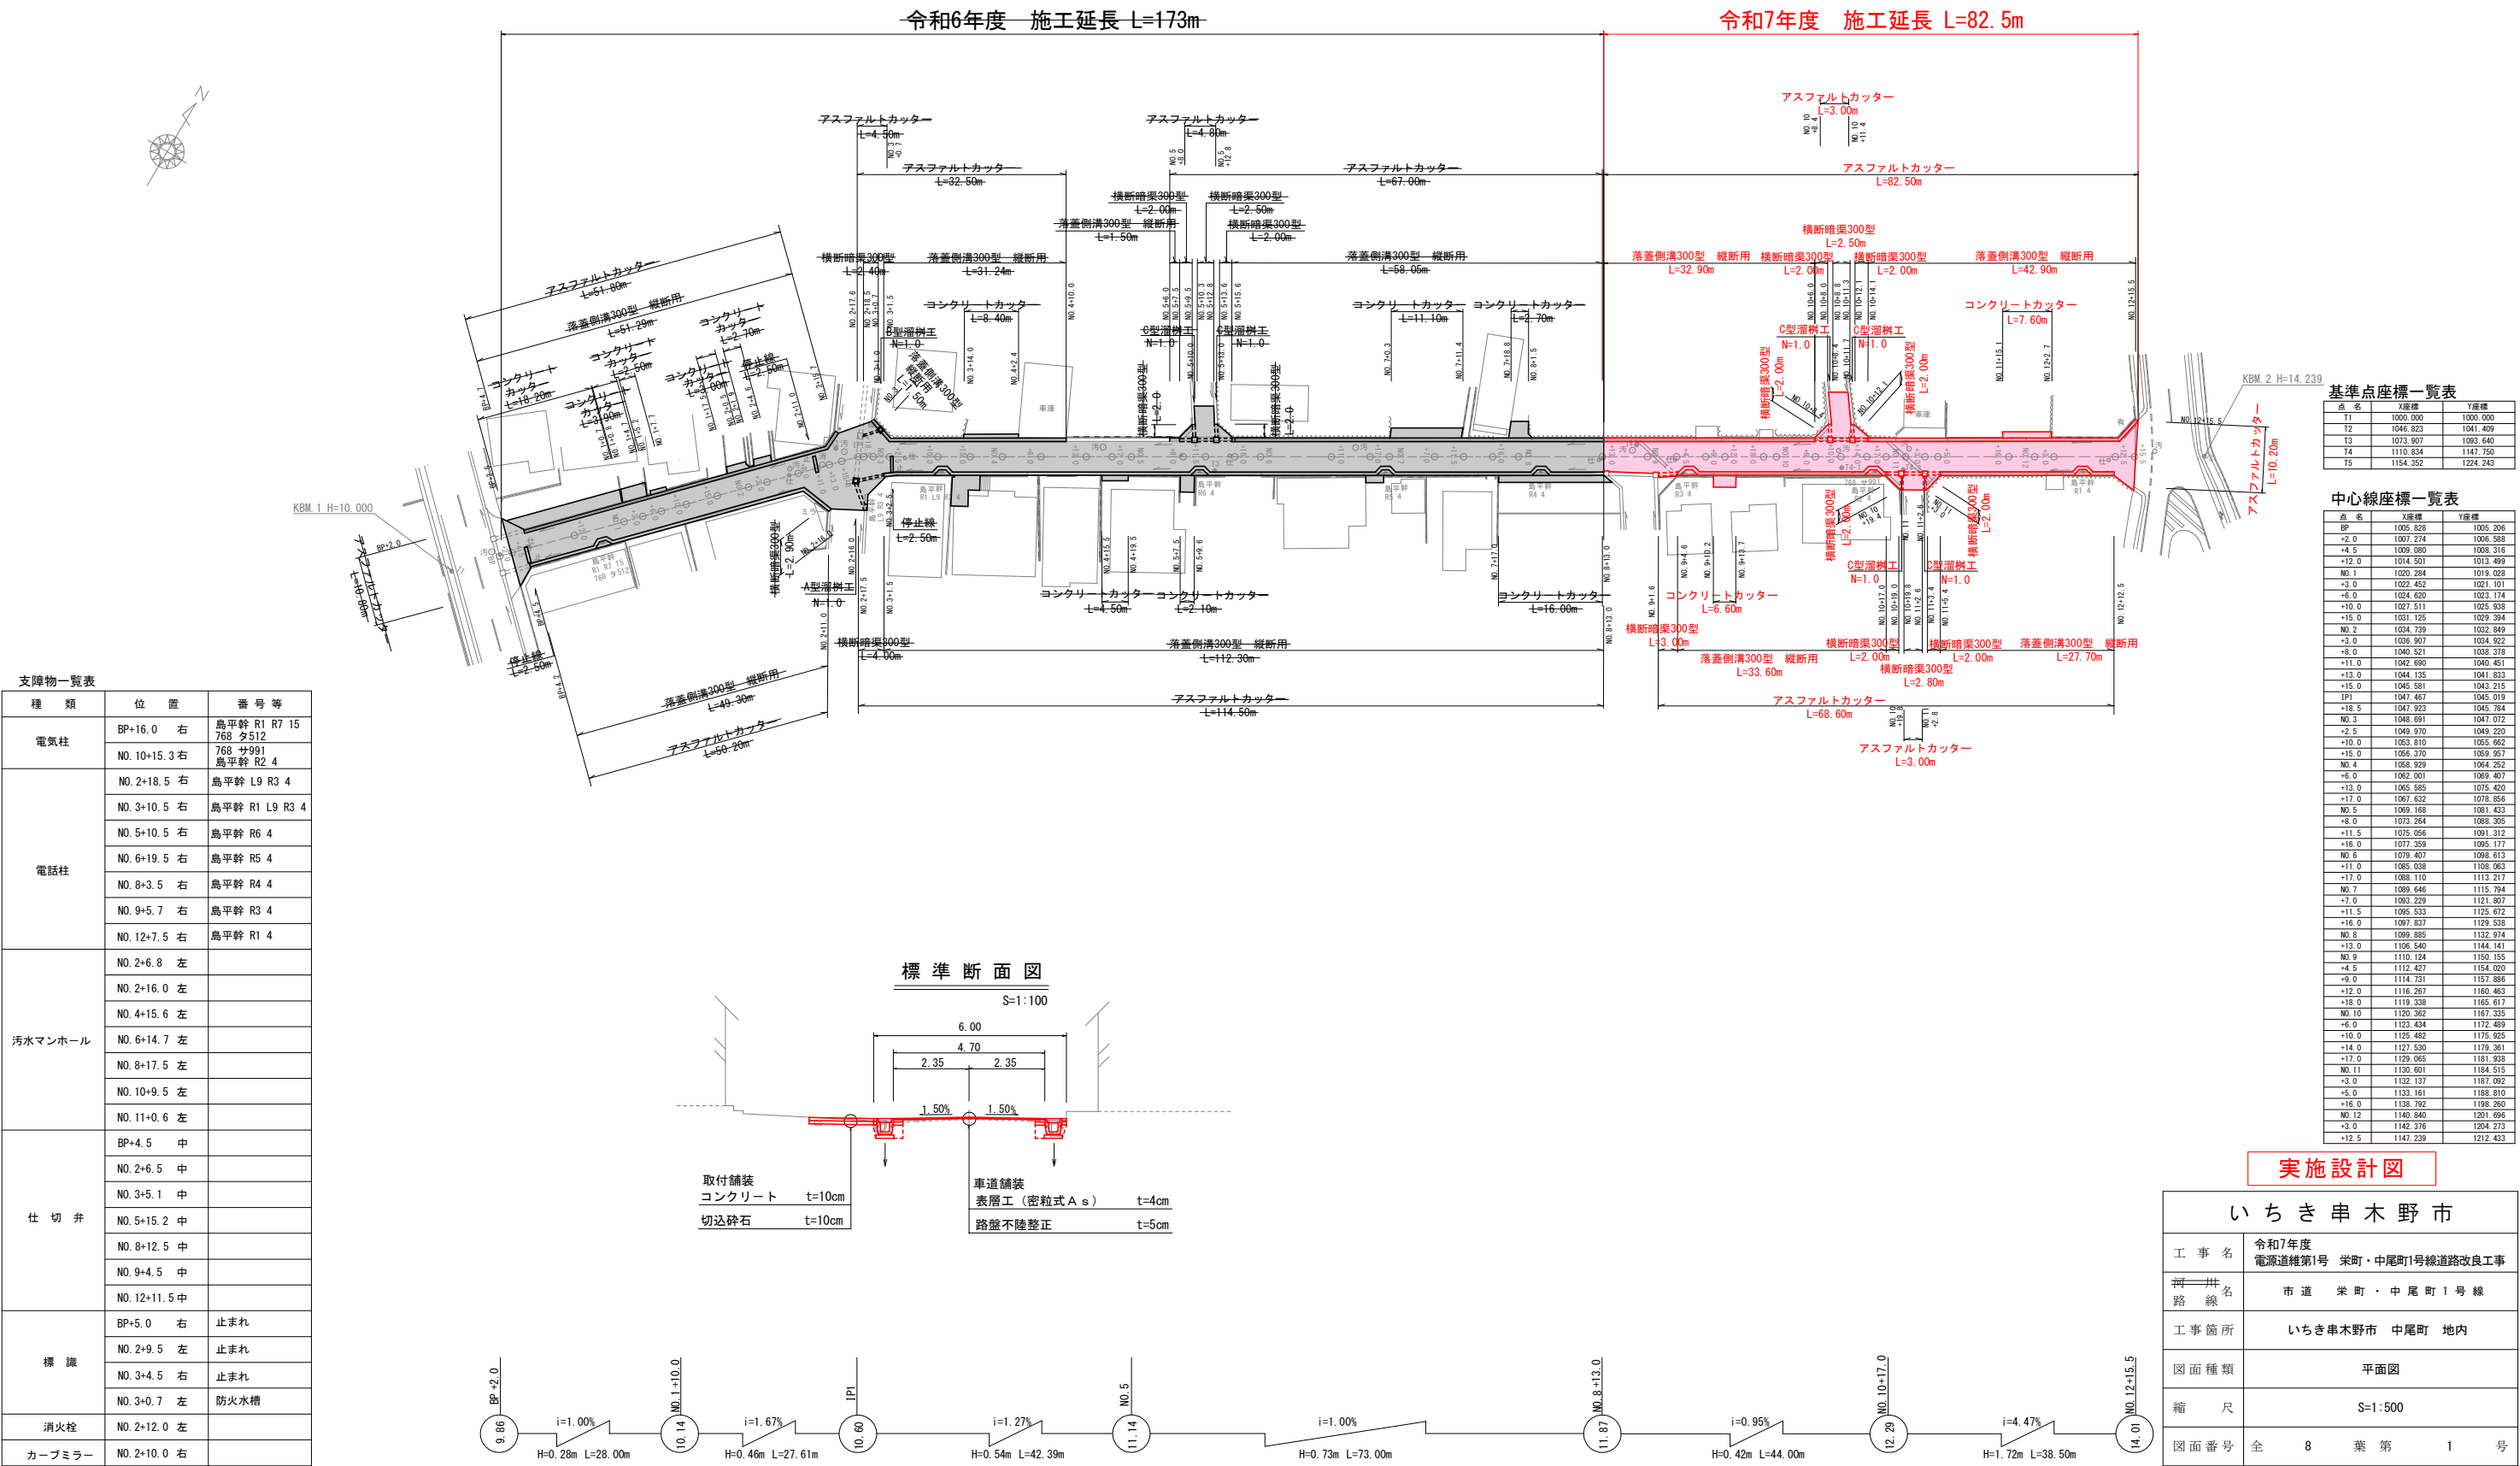


市道 栄町・中尾町1号線 縦断図 H=1:100 L=1:500

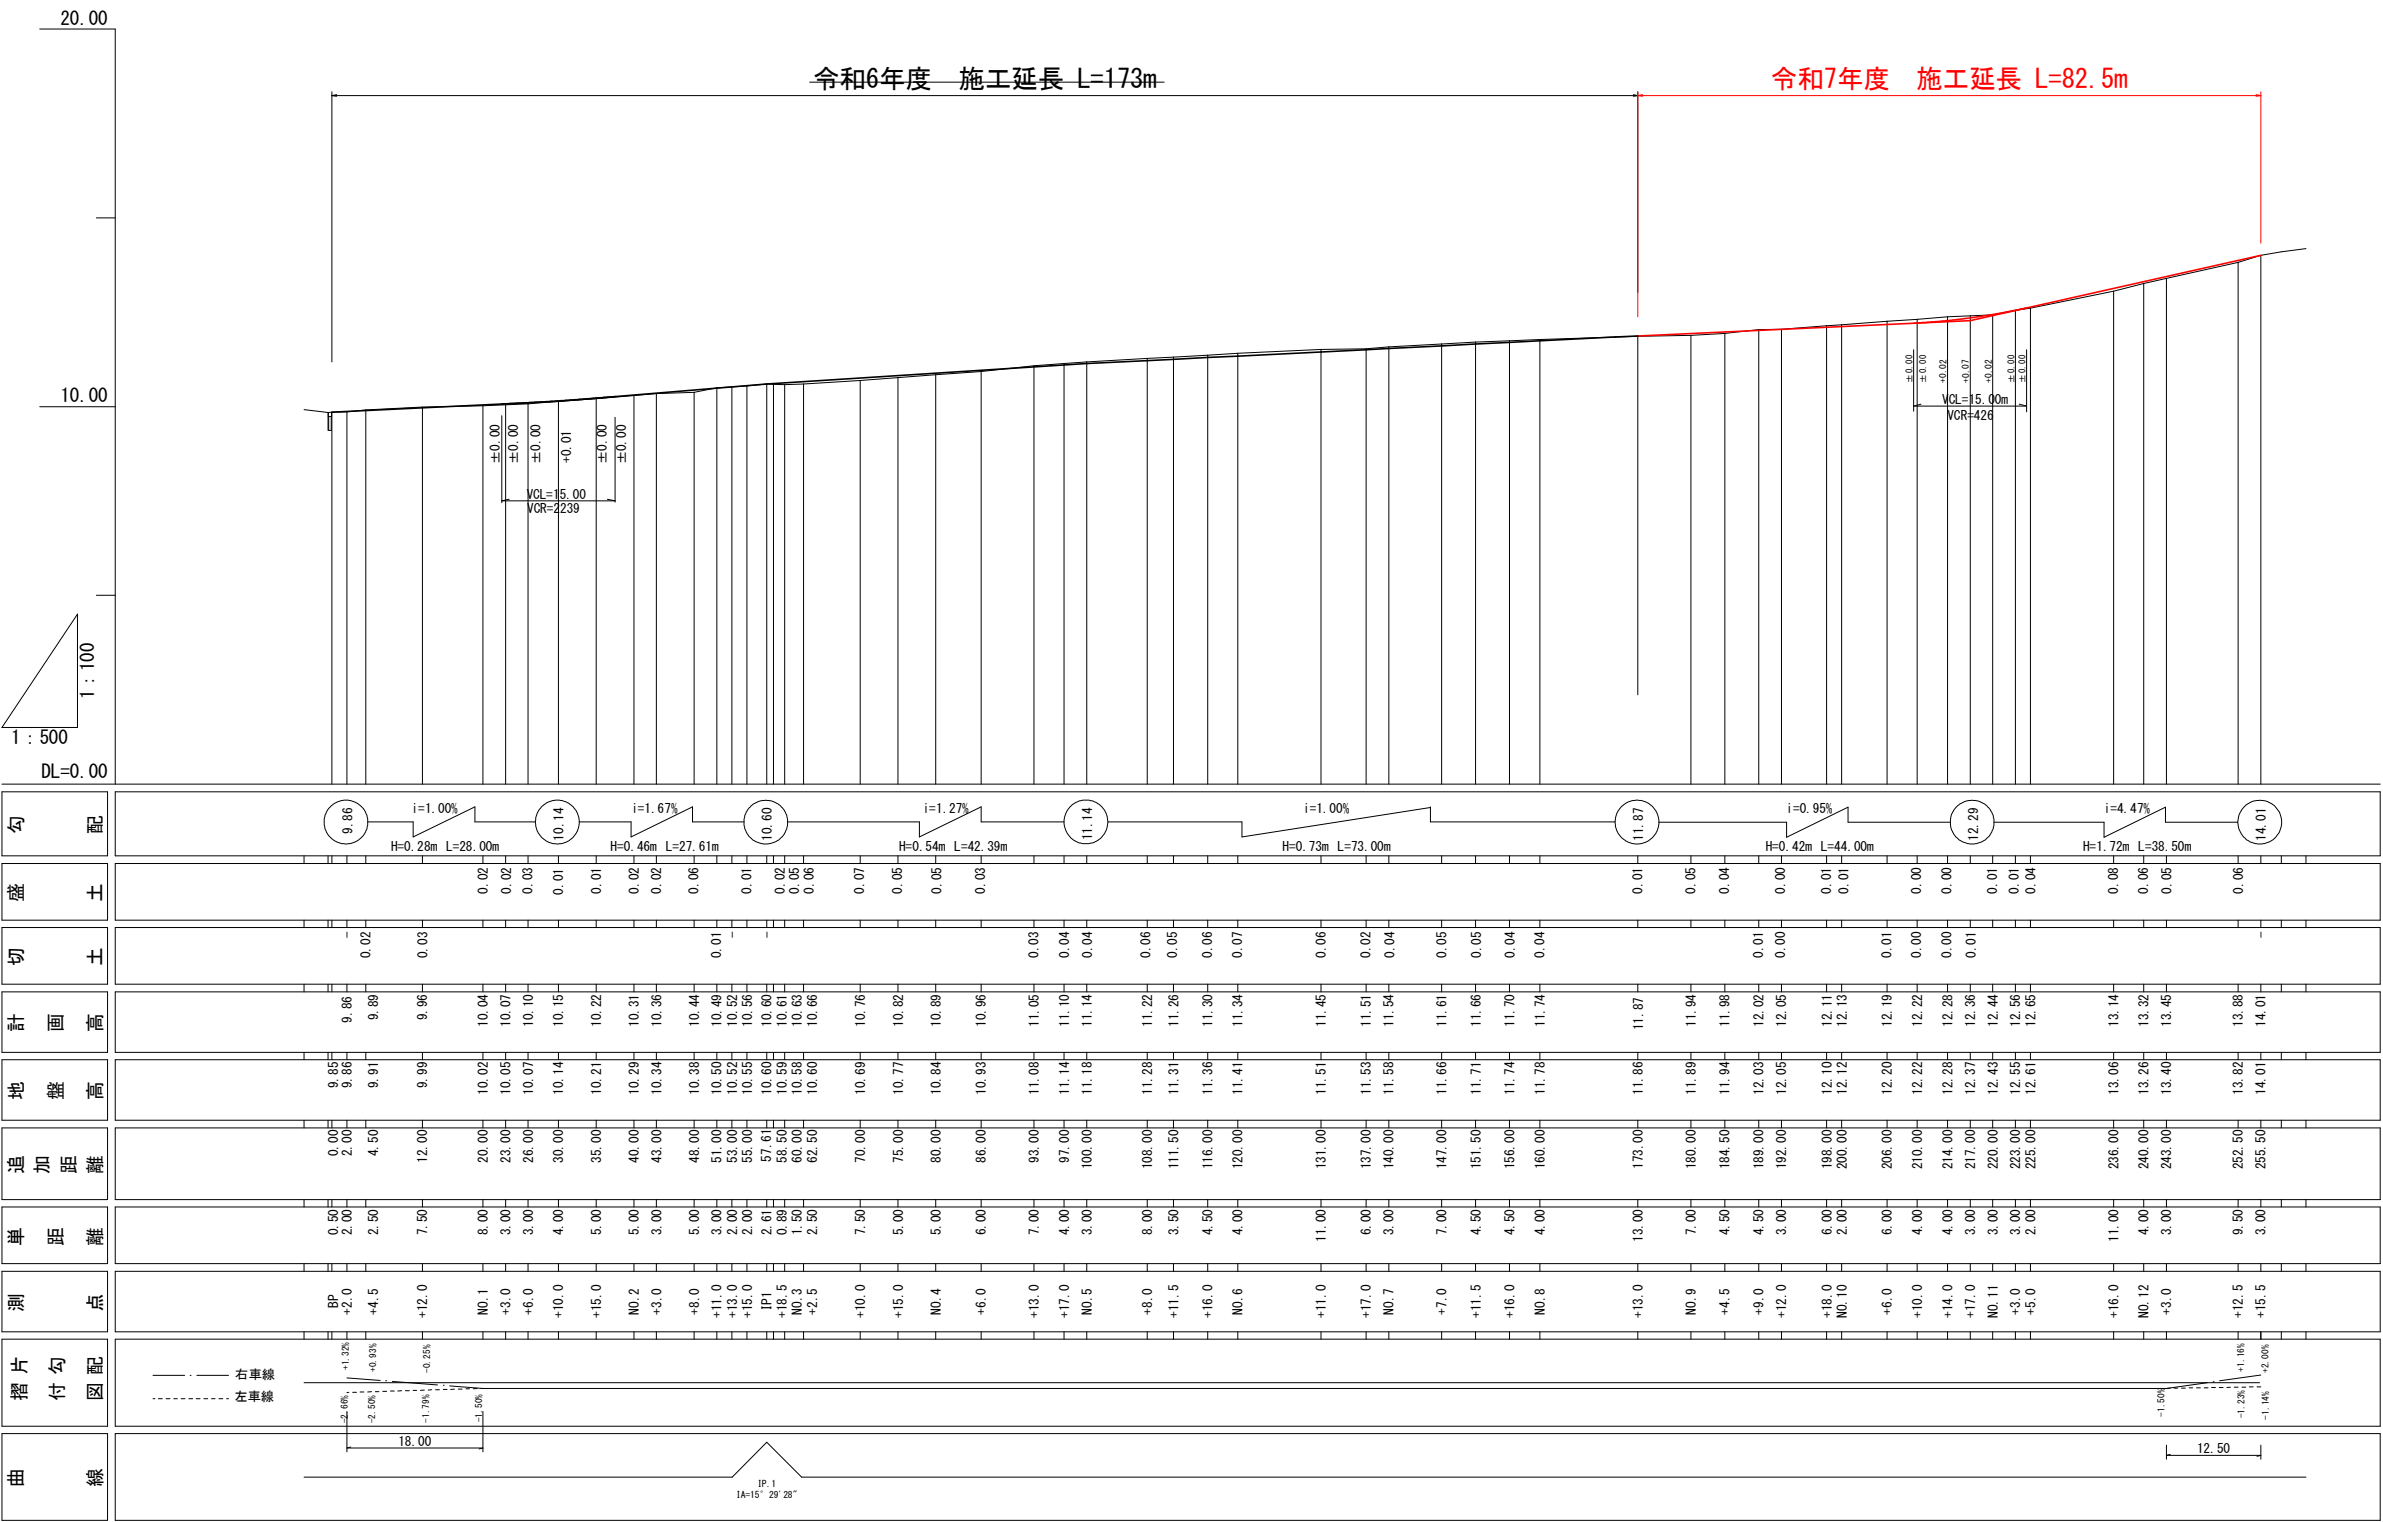


実施設計図

いちき串木野市	
工事名	令和7年度 電源道維持第1号 栄町・中尾町1号線道路改良工事
道路名	市道 栄町・中尾町1号線
工事箇所	いちき串木野市 中尾町 地内
図面種類	縦断図
縮尺	H=1:100 L=1:500
図面番号	全 8 葉 第 2 号


横断図(5-4) S=1:100

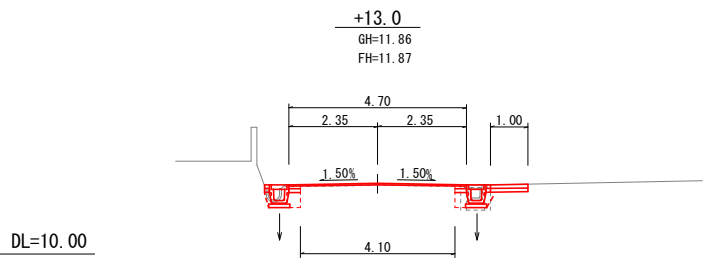


1	掘削	-
2	床掘	0.8
3	埋戻	0.3
4	盛土	-
5	不陸整正	4.1

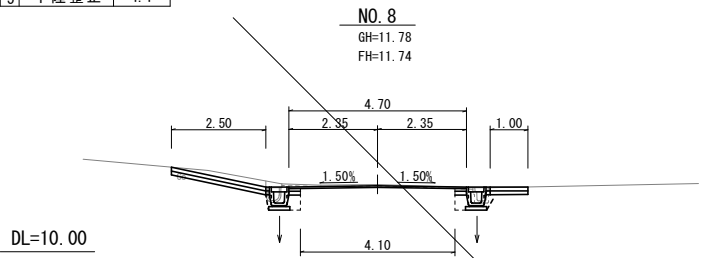


1	掘削	-
2	床掘	0.8
3	埋戻	0.3
4	盛土	-
5	不陸整正	4.1

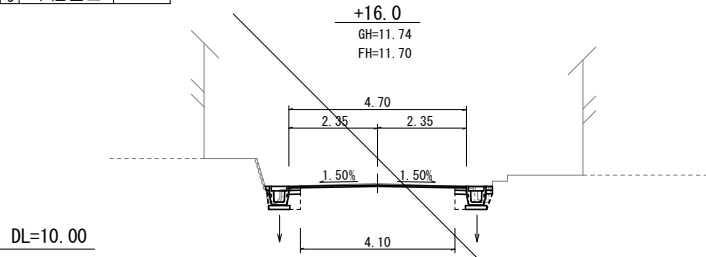


1	掘削	-
2	床掘	0.8
3	埋戻	0.3
4	盛土	-
5	不陸整正	4.1

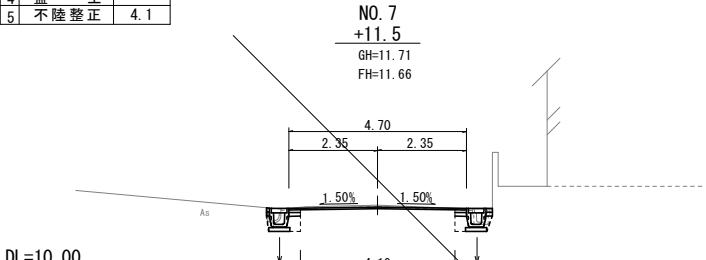


1	掘削	0.1
2	床掘	0.8
3	埋戻	0.3
4	盛土	-
5	不陸整正	4.1

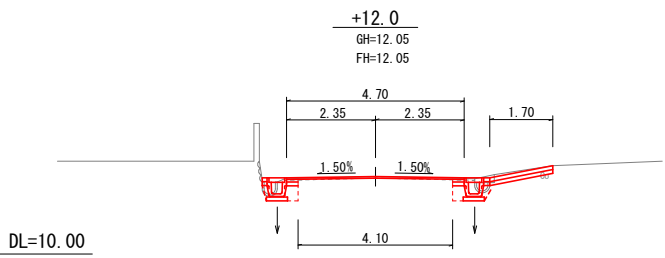


1	掘削	-
2	床掘	0.8
3	埋戻	0.3
4	盛土	-
5	不陸整正	4.1

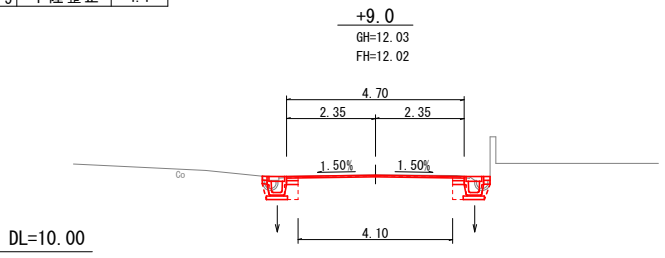


1	掘削	-
2	床掘	0.8
3	埋戻	0.3
4	盛土	-
5	不陸整正	4.1

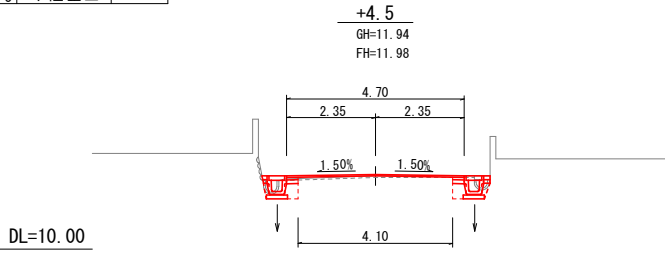


1	掘削	-
2	床掘	0.8
3	埋戻	0.3
4	盛土	-
5	不陸整正	4.1

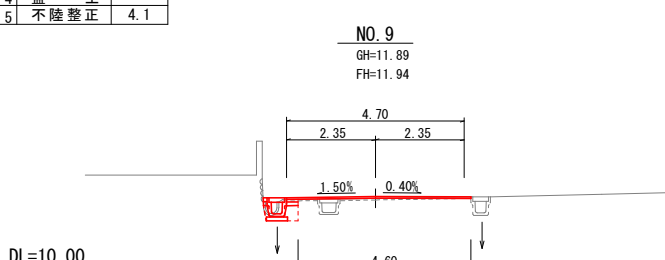


1	掘削	-
2	床掘	0.4
3	埋戻	0.1
4	盛土	-
5	不陸整正	4.6

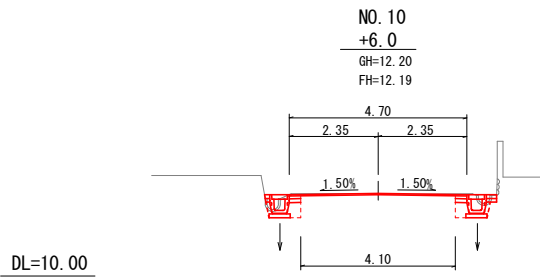

1	掘削	-
2	床掘	0.8
3	埋戻	0.3
4	盛土	-
5	不陸整正	4.1

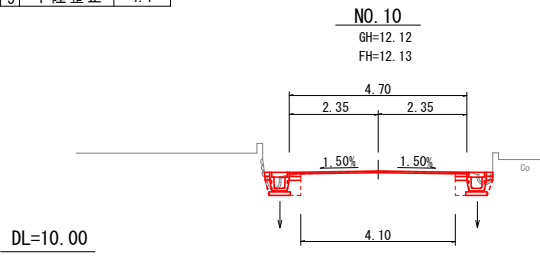

1	掘削	-
2	床掘	0.8
3	埋戻	0.3
4	盛土	-
5	不陸整正	4.1

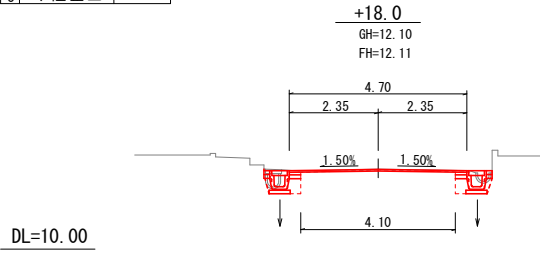


1	掘削	-
2	床掘	0.8
3	埋戻	0.3
4	盛土	-
5	不陸整正	4.1

実施設計図

NO. 7+11.5~NO. 10+6.0


いちき串木野市	
工事名	令和7年度 電源道維第1号 栄町・中尾町1号線道路改良工事
河井路名	市道 栄町・中尾町1号線
工事箇所	いちき串木野市 中尾町 地内
図面種類	横断図(5-4)
縮尺	S=1:100
図面番号	全 8 葉 第 3 号

横断図(5-5) S=1:100

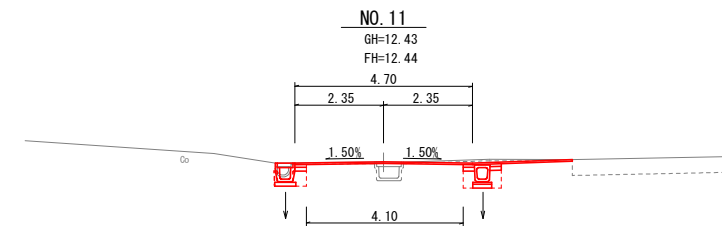


DL=10.00

1	掘削	-
2	床堀	0.8
3	埋戻	0.3
4	盛土	-
5	不陸整正	4.1

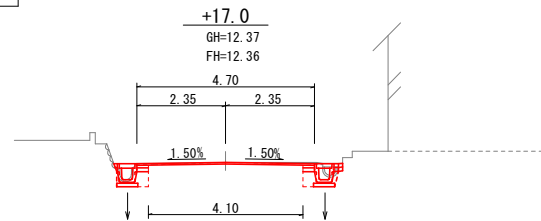


DL=10.00

1	掘削	-
2	床堀	0.8
3	埋戻	0.3
4	盛土	-
5	不陸整正	4.1

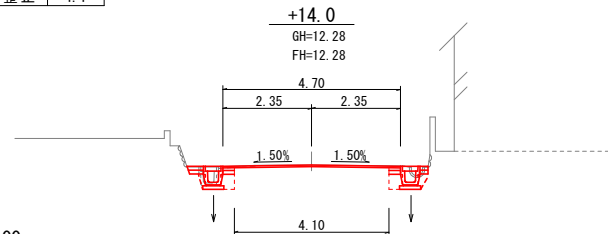


DL=10.00

1	掘削	-
2	床堀	0.8
3	埋戻	0.3
4	盛土	-
5	不陸整正	4.1

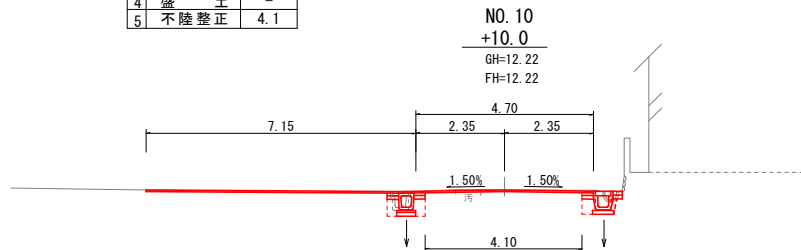


DL=10.00

1	掘削	-
2	床堀	0.8
3	埋戻	0.3
4	盛土	-
5	不陸整正	4.1

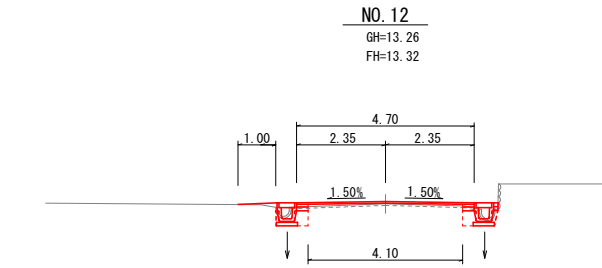


DL=10.00

1	掘削	-
2	床堀	0.8
3	埋戻	0.3
4	盛土	-
5	不陸整正	4.1

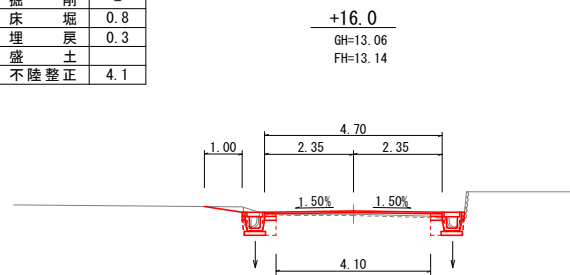


DL=10.00

1	掘削	-
2	床堀	0.8
3	埋戻	0.3
4	盛土	-
5	不陸整正	4.1

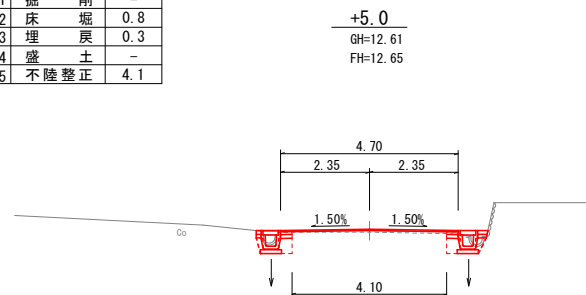


DL=10.00

1	掘削	-
2	床堀	0.8
3	埋戻	0.3
4	盛土	-
5	不陸整正	4.1

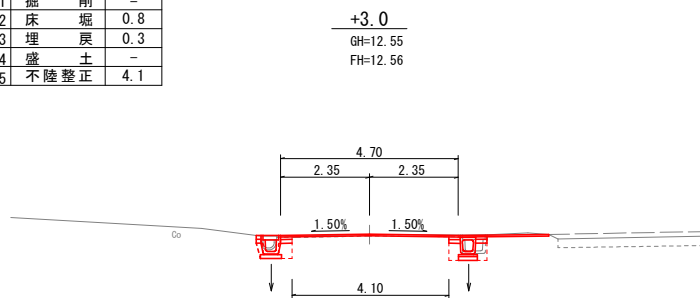


DL=10.00

1	掘削	-
2	床堀	0.8
3	埋戻	0.3
4	盛土	-
5	不陸整正	4.1

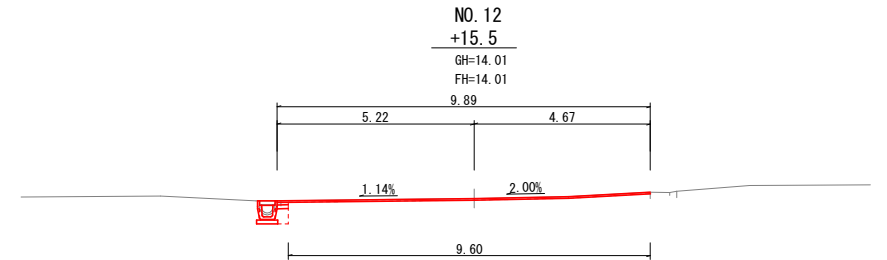


DL=10.00

1	掘削	-
2	床堀	0.4
3	埋戻	0.1
4	盛土	-
5	不陸整正	9.6

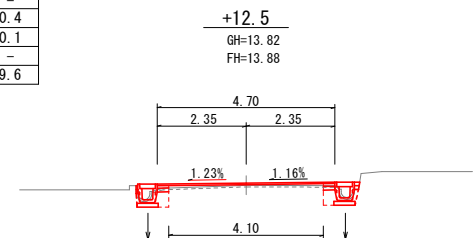

DL=10.00

1	掘削	-
2	床堀	0.8
3	埋戻	0.3
4	盛土	-
5	不陸整正	4.1

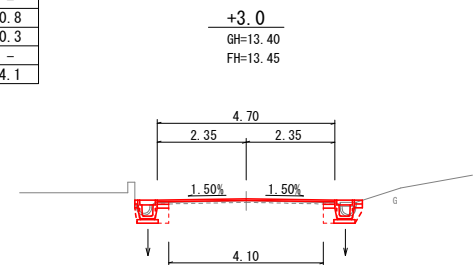

DL=10.00

1	掘削	-
2	床堀	0.8
3	埋戻	0.3
4	盛土	-
5	不陸整正	4.1

実施設計図


NO. 10+10.0~NO. 12+15.5

いちき串木野市

工事名	令和7年度 電源道維持第1号 栄町・中尾町1号線道路改良工事
河井路名	市道 栄町・中尾町1号線
工事箇所	いちき串木野市 中尾町 地内
図面種類	横断図(5-5)
縮尺	S=1:100
図面番号	全 8 葉 第 4 号

梁付側溝300型(縦断用)

S=1:20

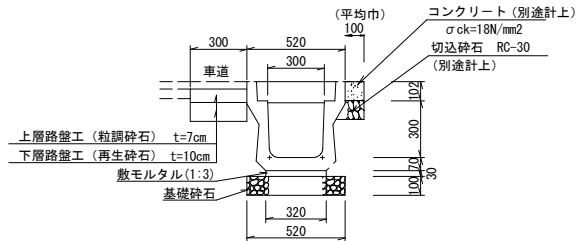


梁付側溝300型(縦断用) 10.00m当り

名 称	規 格	計 算 式	数 量	単位
軀 体	縦断用	300×300×2000	(5.00本) 10.00	m
基礎碎石	再生碎石 t=10cm	0.52×10.00	5.20	m ²
敷モルタル	1:3	0.03×0.32×10.00	0.10	m ³
蓋 板	300用	(L=500)	10.00	枚
基面整正		0.52×10.00	5.20	m ²
上層路盤工	粒調碎石 t=7cm	0.30×10.00	3.00	m ²
下層路盤工	再生碎石 t=10cm	0.30×10.00	3.00	m ²

横断暗渠300型

S=1:20

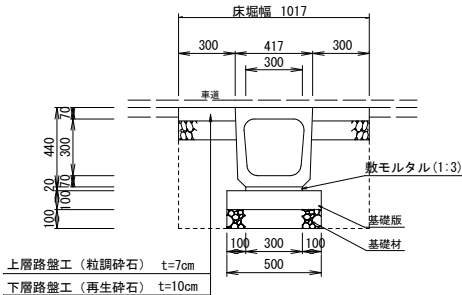


横断暗渠300型 材料計算表 10.00m当り

名 称	規格	計 算 式	数 量	単位
軀 体		300×300×2000 432kg	10.00	m
基礎碎石	再生碎石 t=10cm	0.50×10.00	5.00	m ²
基礎版	100×500×2000	10.00÷2.00	5.00	枚
敷モルタル	1:3	0.02×0.30×10.00	0.06	m ³
基面整正		0.50×10.00	5.00	m ²
上層路盤工	粒調碎石 t=7cm	0.30×2×10.00	6.00	m ²
下層路盤工	再生碎石 t=10cm	0.30×2×10.00	6.00	m ²

C 型 溜 樹 工

S=1:20

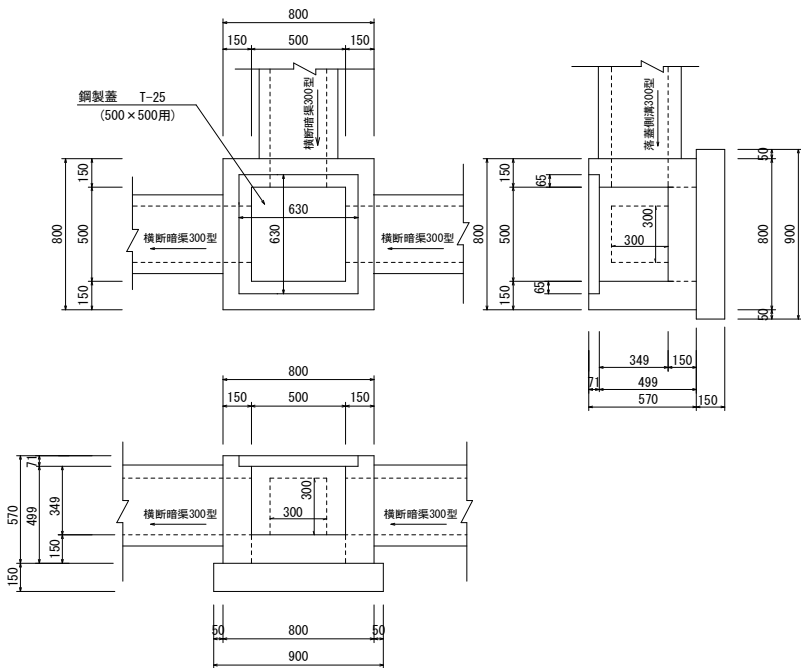

C型溜樹工

1ヶ所当り数量

名 称	規 格	計 算 式	数 量	単位
基礎材	再生碎石 t=15cm	0.90×0.90 = 0.810 ≒ 0.81	0.81	m ²
型 枠	損 料	0.80×0.57×4+0.50×0.499×4+0.30×0.15×9-0.30×0.30×6 = 2.687 ≒ 2.69	2.69	m ²
コンクリート	σck=18N/mm2	0.80×0.80×0.57-(0.63×0.63×0.071+0.50×0.50×0.349+0.30×0.30×0.15×3) = 0.209 ≒ 0.21	0.21	m ³
鋼 製 蓋	T - 2 5 (500×500用 47.6kg)	ボルト固定	1.0	枚
基 面 整 正		0.90×0.90 = 0.810 ≒ 0.81	0.81	m ²


実施設計図

いちき串木野市

工 事 名	令和7年度 電源道維持第1号 栄町・中尾町1号線道路改良工事
河 井 路 線 名	市 道 栄 町 ・ 中 尾 町 1 号 線
工事箇所	いちき串木野市 中尾町 地内
図面種類	排水工詳細図2-1
縮 尺	S=1:20
図面番号	全 8 葉 第 5 号

舗装面積求積図

S=1:500

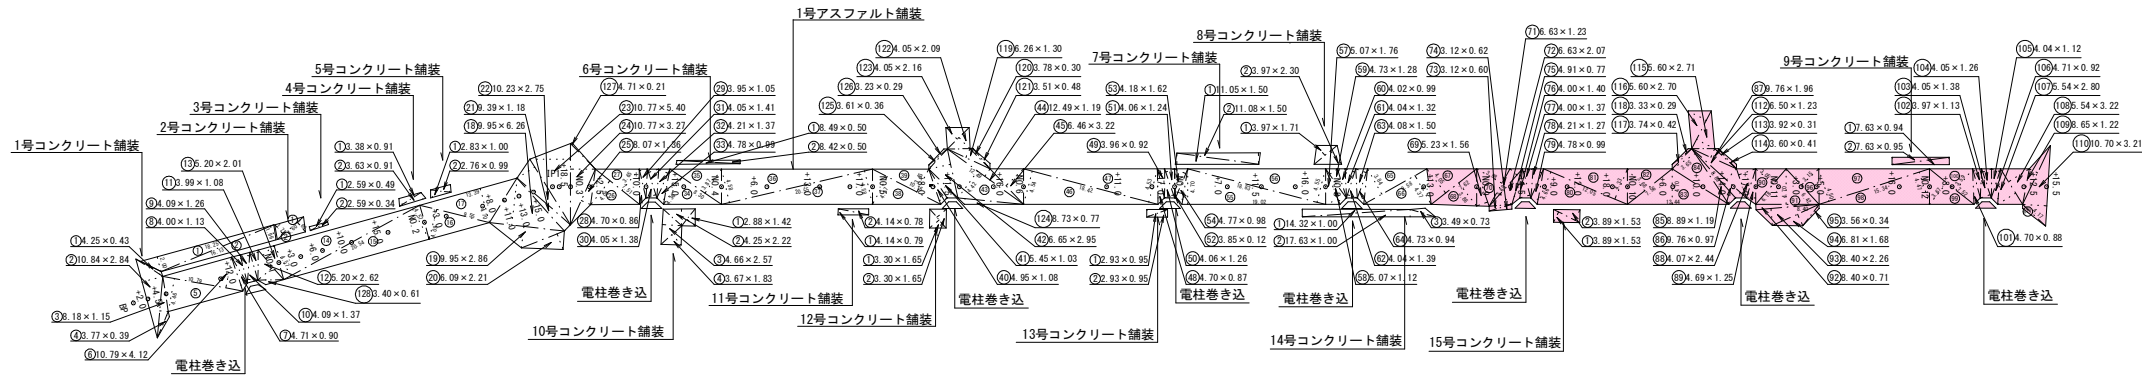

符号	底辺	高さ	倍面積
①	4.25	0.43	1.83
②	10.84	2.84	30.79
③	6.18	1.15	8.41
④	3.77	0.39	1.47
⑤	10.79	4.46	48.12
⑥	10.79	4.12	44.45
⑦	4.71	0.80	4.74
⑧	4.00	1.13	4.52
⑨	4.09	1.26	5.15
⑩	4.09	1.37	5.60
⑪	3.99	1.08	4.31
⑫	5.20	2.62	13.62
⑬	5.20	2.01	10.45
⑭	20.54	4.57	93.87
⑮	20.54	4.57	93.87
⑯	9.55	4.09	39.06
⑰	13.39	4.70	62.93
⑱	9.95	6.26	62.29
⑲	9.95	2.86	28.46
⑳	5.09	2.21	13.46
㉑	9.39	1.18	11.09
㉒	18.23	2.75	28.13
㉓	10.77	5.40	58.16
㉔	10.77	3.27	35.22
㉕	7.51	1.34	10.96
㉖	7.51	4.98	30.64
㉗	4.70	0.86	4.04
㉘	3.85	1.05	4.15
㉙	4.05	1.38	5.59
㉚	4.06	1.41	5.71
㉛	4.21	1.37	5.77
㉜	4.78	0.99	4.73
㉝	1.30	4.36	26.19
㉞	8.30	3.87	32.12
㉟	20.55	4.58	94.12
㊱	20.55	4.58	94.12
㊲	10.16	4.17	42.57
㊳	10.16	3.85	39.05
㊴	4.95	1.08	5.35
㊵	5.49	1.83	5.61
㊶	6.95	2.98	19.62
㊷	12.49	4.43	55.21
㊸	12.49	1.19	14.88
㊹	7.46	3.22	20.80
㊺	8.42	4.54	83.63
㊻	18.42	4.53	83.44
㊼	4.70	0.87	4.09
㊽	3.96	0.92	3.64
㊾	4.06	1.26	5.12
㊿	4.06	1.24	5.03
㉑	3.85	0.12	0.46
㉒	4.18	1.62	6.77
㉓	4.77	0.98	4.67
㉔	19.02	4.70	89.39
㉕	18.63	4.55	88.69
㉖	5.07	1.76	9.82
㉗	5.07	1.12	5.68
㉘	4.73	1.28	6.05
㉙	4.02	0.99	3.98
㉚	4.04	1.32	5.33
㉛	4.04	1.39	5.62
㉜	4.08	1.50	6.12
㉝	4.73	0.94	4.45
㉞	9.58	3.84	36.79
㉟	9.58	4.37	41.88

①	7.62	4.05	30.86
②	7.62	3.86	29.41
③	5.23	1.56	8.16
④	5.68	3.88	22.04
⑤	6.63	1.23	8.15
⑥	6.63	2.07	13.72
⑦	3.12	0.60	1.87
⑧	3.12	0.62	1.93
⑨	4.91	0.77	3.78
⑩	4.00	1.40	5.60
⑪	4.00	1.37	5.48
⑫	4.21	1.27	5.35
⑬	4.78	0.99	4.73
⑭	12.05	4.66	56.15
⑮	12.05	4.33	52.18
⑯	7.56	3.68	27.82
⑰	13.44	4.70	63.17
⑱	9.55	8.89	32.45
⑲	8.89	1.19	10.58
⑳	9.76	0.97	9.47
㉑	9.76	1.96	19.13
㉒	4.07	2.44	9.93
㉓	4.69	1.25	5.86
㉔	6.18	3.05	18.85
㉕	8.40	4.70	39.48
㉖	8.40	0.71	5.96
㉗	8.40	2.26	18.96
㉘	6.81	1.68	11.44
㉙	3.56	0.34	1.21
㉚	6.42	3.15	20.22
㉛	15.34	4.50	69.03
㉜	15.34	4.47	68.57
㉝	7.52	3.67	27.60
㉞	7.52	3.59	27.00
㉟	4.70	0.88	4.14
㊱	3.97	1.13	4.49
㊲	4.05	1.38	5.59
㊳	4.05	1.26	5.10
㊴	4.04	1.12	4.52
㊵	4.71	0.92	4.33
㊶	5.54	2.89	15.51
㊷	5.54	3.22	17.84
㊸	8.65	1.22	10.55
㊹	10.70	3.21	34.35
㊺	4.17	0.43	1.79
㊻	6.50	1.23	8.00
㊼	3.92	0.31	1.22
㊽	3.60	0.41	1.48
㊾	5.60	2.71	15.16
㊿	5.60	2.70	15.12
㉑	3.74	0.42	1.57
㉒	3.33	0.29	0.97
㉓	6.26	1.30	8.14
㉔	3.78	0.30	1.45
㉕	3.51	0.48	1.68
㉖	4.05	2.08	8.46
㉗	4.05	2.16	8.75
㉘	6.73	0.77	6.72
㉙	3.61	1.30	4.69
㉚	3.23	0.29	0.94
㉛	4.71	0.21	0.89
㉜	3.40	0.61	2.07
㉝	4.04	1.32	5.33
㉞	4.04	1.39	5.62
㉟	4.08	1.50	6.12
㊱	4.73	0.94	4.45
㊲	9.58	3.84	36.79
㊳	9.58	4.37	41.88

合計面積 443.95 m2

符号	底辺	高さ	倍面積
①	18.42	2.84	36.50
②	16.12	1.95	31.81
合計			68.31
合計面積			34.055
面積			34.055

符号	底辺	高さ	倍面積
①	7.42	1.71	7.87
②	4.60	1.69	7.77
合計			15.64
合計面積			7.820
面積			7.820

符号	底辺	高さ	倍面積
①	7.54	0.49	1.27
②	2.59	0.34	0.88
合計			2.15
合計面積			1.075
面積			1.075

符号	底辺	高さ	倍面積
①	7.94	0.31	3.08
②	3.63	0.91	3.30
合計			6.38
合計面積			3.190
面積			3.190

符号	底辺	高さ	倍面積
①	2.42	1.59	2.83
②	2.76	0.99	2.73
合計			5.56
合計面積			2.780
面積			2.780

符号	底辺	高さ	倍面積
①	8.42	0.49	4.25
②	0.42	0.50	0.10
合計			4.35
合計面積			4.230
面積			4.230

符号	底辺	高さ	倍面積
①	17.46	1.49	16.68
②	11.09	1.50	16.62
合計			33.30
合計面積			16.600
面積			16.600

符号	底辺	高さ	倍面積
①	3.42	1.71	6.79
②	3.97	1.30	9.13
合計			15.92
合計面積			7.960
面積			7.960

符号	底辺	高さ	倍面積
①	7.63	0.94	7.17
②	7.63	0.95	7.25
合計			14.42
合計面積			7.210
面積			7.210

符号	底辺	高さ	倍面積
①	4.83	1.42	4.09
②	4.25	2.47	9.44
③	4.66	2.57	11.98
④	3.84	1.42	6.72
合計			32.23
合計面積			16.115
面積			16.115

符号	底辺	高さ	倍面積
①	4.14	0.78	3.23
②	4.14	0.78	3.23
合計			6.46
合計面積			3.230
面積			3.230

符号	底辺	高さ	倍面積
①	3.90	1.69	5.45
②	3.30	1.65	5.45
合計			10.90
合計面積			5.450
面積			5.450


符号	底辺	高さ	倍面積
①	2.42	0.95	2.78
②	2.93	0.95	2.78
合計			5.56
合計面積			2.780
面積			2.780

符号	底辺	高さ	倍面積
①	14.32	1.00	14.32
②	17.63	1.00	17.63
③	3.48	0.73	2.55
合計			34.50
合計面積			17.250
面積			17.250

符号	底辺	高さ	倍面積
①	3.89	1.53	5.95
②	3.89	1.53	5.95
合計			11.90
合計面積			5.950
面積			5.950

電柱巻き込

N=3.0

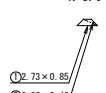

符号	底辺	高さ	倍面積
①	2.73	0.85	2.32
②	2.06	0.42	0.87
合計			3.19
合計面積			1.595
面積			1.595

マンホール・消火栓控除

N=3.0



$$A = 0.72^2 \times 3.14 / 4 = 0.41 \text{ m}^2$$

仕切弁控除

N=2.0



$$A = 0.50^2 \times 3.14 / 4 = 0.20 \text{ m}^2$$

舗装合計面積

アスファルト舗装 車道舗装 443.95- (0.41×3+0.20×2) = 442.32 ≈ 442.3 m2

コンクリート舗装 7.21+5.95+1.59×3 = 17.93 ≈ 17.9 m2


実施設計図

いちき串木野市

工事名	令和7年度 電源道維第1号 栄町・中尾町1号線道路改良工事
河川・路線	市道 栄町・中尾町1号線
工事箇所	いちき串木野市 中尾町 地内
図面種類	舗装面積求積図
縮尺	S=1:500
図面番号	全 8 葉 第 6 号

舗装剥取面積求積図

S=1:500

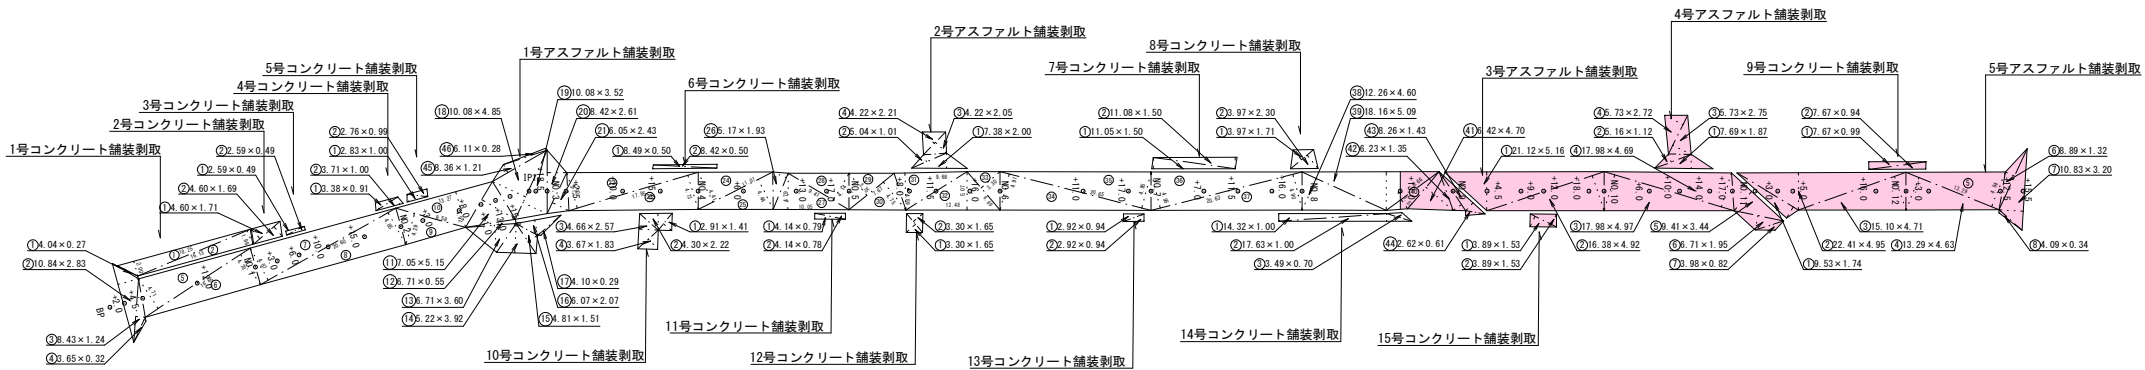

1号アスファルト舗装剥取			
符号	底辺	高さ	倍面積
①	4.04	0.27	1.09
②	10.84	2.83	30.68
③	8.43	1.24	10.45
④	3.65	0.32	1.17
⑤	16.65	4.71	78.42
⑥	16.65	4.78	77.59
⑦	20.60	4.87	100.32
⑧	20.60	4.85	99.91
⑨	9.58	4.29	41.10
⑩	13.27	4.92	65.29
⑪	7.05	5.15	36.31
⑫	6.71	0.55	3.69
⑬	6.71	3.80	24.16
⑭	5.22	3.52	20.46
⑮	4.81	1.31	7.26
⑯	6.07	2.07	12.56
⑰	4.10	0.29	1.19
⑱	10.08	4.85	48.89
⑲	10.08	3.52	35.48
⑳	8.42	2.61	21.98
㉑	6.05	2.43	14.70
㉒	17.85	4.92	87.82
㉓	17.85	4.73	84.43
㉔	11.07	4.41	48.82
㉕	11.07	4.14	49.15
㉖	5.17	1.33	9.98
㉗	10.05	4.79	48.14
㉘	9.41	4.14	38.96
㉙	7.67	3.75	28.76
㉚	7.67	4.75	36.43
㉛	9.68	4.89	47.34
㉜	12.48	5.07	63.27
㉝	6.69	3.30	32.08
㉞	20.65	4.91	101.39
㉟	20.65	4.95	102.22
㊱	20.63	4.95	102.78
㊲	20.63	4.90	101.09
㊳	12.26	4.60	56.40
㊴	18.16	5.09	92.43
㊵	8.66	1.51	30.18
㊶	6.42	4.70	30.17
㊷	6.23	1.35	8.41
㊸	8.26	1.43	11.81
㊹	2.62	0.61	1.60
㊺	4.36	1.21	14.17
㊻	6.11	0.78	1.71
合 計			82.17
合 計 面 積			41.085
面 積			41.08 m2

※ア・ニ・マー

2号アスファルト舗装剥取			
符 号	底 辺	高 さ	倍 面 積
①	7.38	2.00	14.76
②	5.94	1.91	5.09
③	4.22	2.05	8.65
④	4.22	2.21	9.33
合 計			37.83
合 計 面 積			18.915
面 積			18.915

3号アスファルト舗装剥取			
符号	底 辺	高 さ	倍 面 積
①	21.12	5.16	108.98
②	16.38	4.92	80.59
③	17.98	4.97	89.36
④	17.98	4.69	84.33
⑤	9.41	3.44	32.37
⑥	6.71	1.95	13.08
⑦	3.98	0.82	3.26
合 計			411.97
合 計 面 積			205.985
面 積			205.98m2

4号アスファルト舗装剥取			
符号	底 辺	高 さ	倍 面 積
①	7.69	1.87	14.38
②	5.16	1.12	5.78
③	5.73	2.75	15.76
④	5.73	2.72	15.59
合 計			51.51
合 計 面 積			25.755
面積			25.75 m2

5号アスファルト舗装剥取			
符号	底 辺	高 さ	倍 面 積
①	9.53	1.74	16.58
②	22.41	4.95	110.93
③	15.10	4.71	71.12
④	13.29	4.63	61.53
⑤	13.29	4.94	65.65
⑥	8.89	1.32	11.73
⑦	10.83	3.20	34.66
⑧	4.09	0.34	1.39
合 計			373.59
合 計			面 積 186.795
			面 積 186.79 m2

1号コンクリート舗装剥取			
符 号	底 辺	高 さ	倍 面 積
①	18.25	2.00	36.50
②	16.13	1.96	31.61
合 計			68.11
合 計 面 積			34.055
面 積			34.06 m ²

2号コンクリート舗装剥取			
符 号	底 辺	高 さ	倍 面 積
①	4.60	1.71	7.87
②	4.60	1.69	7.77
合 計			15.64
合 計 面 積			7.820
面 積			7.82 m2

3号コンクリート舗装剥取			
符 号	底 辺	高 さ	倍 面 積
①	2.59	0.49	1.27
②	2.59	0.49	1.27
合 計			2.54
合 計 面 積			1.270
面 積			1.27m ²

4号コンクリート舗装剥取			
符 号	底 辺	高 さ	倍 面 積
①	3.38	0.91	3.08
②	3.71	1.00	3.71
合 計			6.79
合 計 面 積			3.395
面 積			3.39 m2

5号コンクリート舗装剥取			
符 号	底 辺	高 さ	倍 面 積
①	2.83	1.00	2.83
②	2.76	0.99	2.73
合 計			5.56
合 計			2.780
面 積			2.78 m2

6号コンクリート舗装剥取			
符 号	底 辺	高 さ	倍 面 積
①	8.42	0.50	4.25
②	8.42	0.50	4.21
合 計			8.46
合 計 面 積			4.230
面 積			4.23 m2

7号コンクリート舗装剥取			
符 号	底 辺	高 さ	倍 面 積
①	11.05	1.50	16.58
②	11.08	1.50	16.62
合 計			33.20
合 計 面 積			16.600
面 積			16.60

8号コンクリート舗装剥取			
符号	底辺	高さ	倍面積
①	3.97	1.71	6.79
②	3.97	2.30	9.13
合計			15.92
合計面積			7.960
面積			7.96 m2

9号コンクリート舗装剥取			
符 号	底 辺	高 さ	倍 面 積
①	7.67	0.99	7.59
②	7.67	0.94	7.21
合 計			14.80
合 計 面 積			7.400
面 積			7.40 m ²

10号コンクリート舗装剥取			
符号	底辺	高さ	倍面積
①	2.91	1.41	4.10
②	4.36	2.22	9.55
③	4.66	2.57	11.98
④	3.67	1.43	6.72
合計			32.35
合計面積			16.175
面積			16.17 m ²

11号コンクリート舗装剥取			
符 号	底 辺	高 さ	倍 面 積
①	4.14	0.78	3.27
②	4.14	0.78	3.23
合 計			6.50
合 計 面 積			3.250
面 積			3.25 m2

12号コンクリート舗装剥取			
符 号	底 辺	高 さ	倍 面 積
①	3.30	1.66	5.45
②	3.30	1.65	5.45
合 計			10.90
合 計 面 積			5.450
面 積			5.45 m2

13号コンクリート舗装剥取			
符 号	底 辺	高 さ	倍 面 積
①	2.92	0.94	2.74
②	2.92	0.94	2.74
合 計			5.48
合 計 面 積			2.740
面 積			2.74 m2

14号コンクリート舗装剥取			
符 号	底 辺	高 さ	倍 面 積
①	14.32	1.00	14.32
②	17.63	1.00	17.63
③	3.49	0.70	2.44
合 計			34.39
合 計 面 積			17.195

15号コンクリート舗装剥取			
符 号	底 辺	高 さ	倍 面 積
①	3.89	1.53	5.95
②	3.89	1.53	5.95
合 計			11.90
合 計 面 積			5.950
面 積			5.95 m2

マンホール・消火栓控除

N=3.0



$$A = 0.72^2 \times 3.14/4 = 0.41 \text{ m}^2$$

仕切弁控除

N=2.0



$$A = 0.50^2 \times 3.14/4 = 0.20 \text{ m}^2$$

舗装剥取合計面積


$$\text{アスファルト舗装剥取 } t = 4\text{cm} \quad 41.08+205.98+25.75+186.79-(0.41 \times 3+0.20 \times 2) = 457.97 \approx 457.9 \text{ m}^2$$

$$\text{コンクリート舗装剥取 } t = 10\text{cm} \quad 7.40+5.95 = 13.35 \approx 13.3 \text{ m}^2$$


実施設計図

いちき串木野市			
工事名	令和7年度 電源道維持第1号 栄町・中尾町1号線道路改良工事		
河川・道路線	市道 栄町・中尾町1号線		
工事箇所	いちき串木野市 中尾町 地内		
図面種類	舗装剥取面積求積図		
縮尺	S=1:500		
図面番号	全	8	葉第 7 号

産業廃棄物処理工図 S=1:500

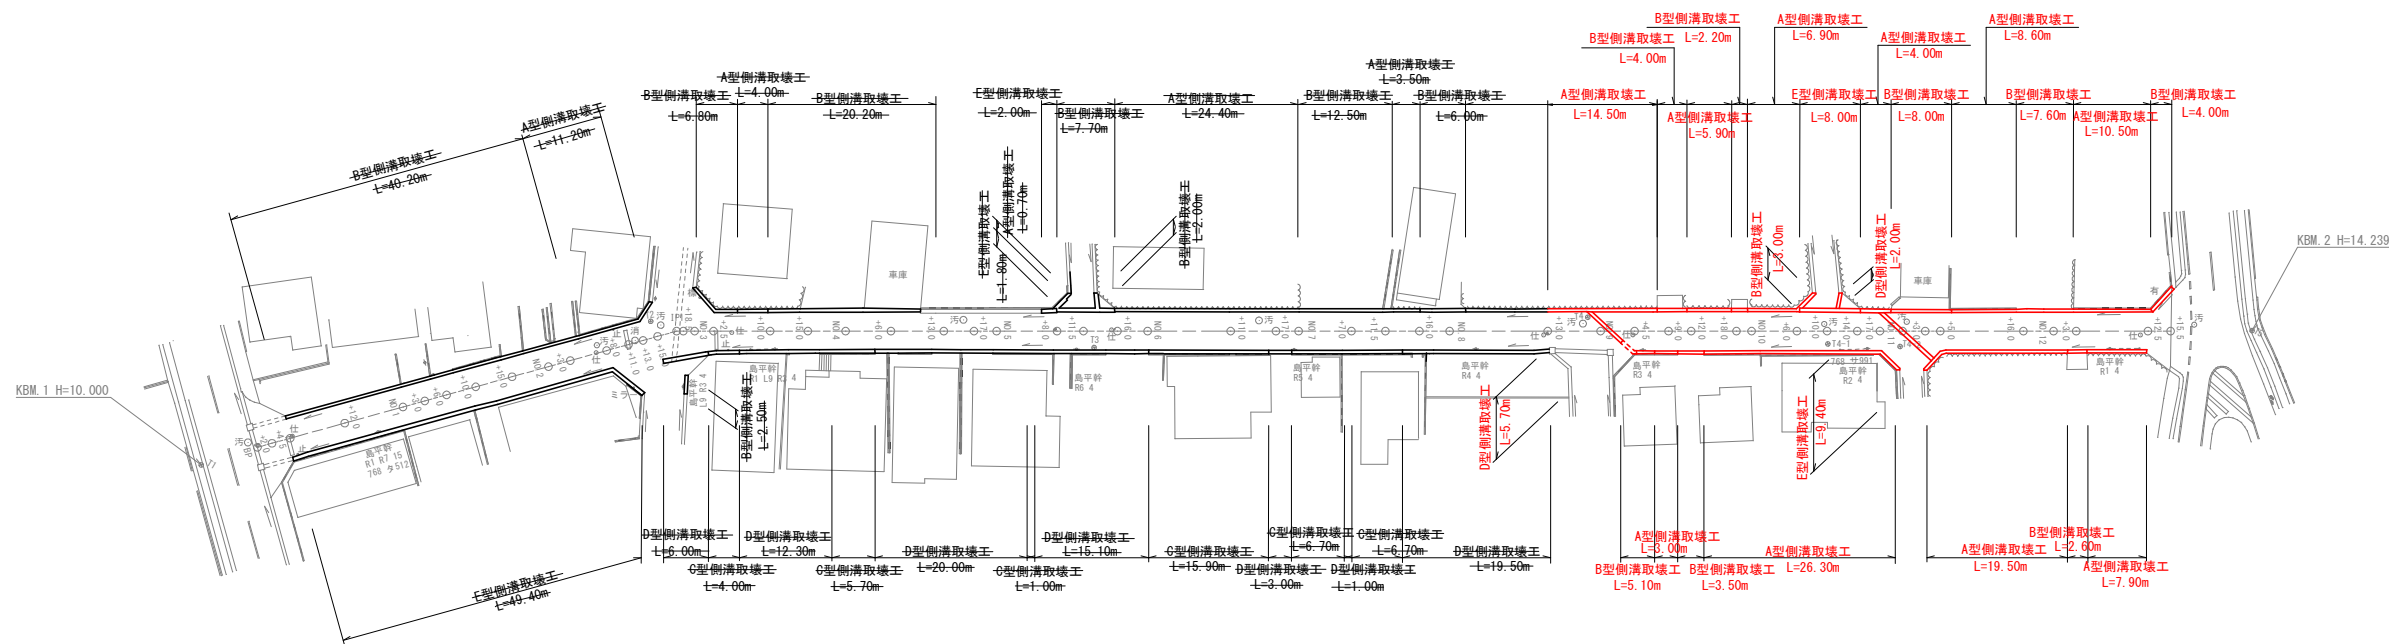


A型側溝取壊工
S=1:20

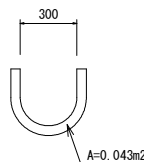


延長	A型側溝取壊工	14.5+5.9+6.9+4.0+8.6+10.5+3.0+26.3+19.5+7.9	= 107.1 m
断面数量	コンクリート 無筋		= 0.043 m2
数量	コンクリート 無筋	107.1 × 0.043	= 4.60 m3

C型側溝取壊工
S=1:20

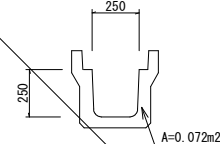

延長	C型側溝取壊工	4.0+5.7+1.0+15.9+6.7+6.7	= 40.0 m
断面数量	コンクリート 鉄筋入り		= 0.072 m2
数量	コンクリート 鉄筋入り	40.0 × 0.072	= 2.88 m3


E型側溝取壊工
S=1:20

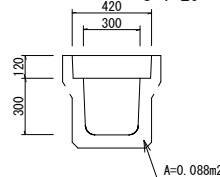

延長	E型側溝取壊工	8.0+9.4	= 17.4 m
断面数量	コンクリート 鉄筋入り	0.42 × 0.12 × 0.088	= 0.138 m2
数量	コンクリート 鉄筋入り	17.4 × 0.138	= 2.40 m3


産業廃棄物合計数量			
アスファルト剥取	t= 4cm	= 457.9 m2	
アスファルト敷	457.9 × 0.04	= 18.31 ≈ 18.3 m3	
コンクリート剥取	t= 10cm	= 13.3 m2	
コンクリート敷（無筋）	4.60+1.72+13.3 × 0.10	= 19.62 ≈ 19.6 m3	
コンクリート敷（鉄筋入り）	1.60+0.82+2.40	= 4.82 ≈ 4.8 m3	

B型側溝取壊工
S=1:20

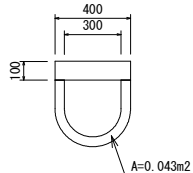

延長	B型側溝取壊工	4.0+2.2+3.0+8.0+7.6+4.0+5.1+3.5+2.6	= 40.0 m
断面数量	コンクリート 無筋		= 0.043 m2
	コンクリート 鉄筋入り	0.40 × 0.10	= 0.040 m2
数量	コンクリート 無筋	40.0 × 0.043	= 1.72 m3
	コンクリート 鉄筋入り	40.0 × 0.040	= 1.60 m3

D型側溝取壊工
S=1:20

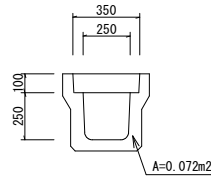

延長	D型側溝取壊工	2.0+5.7	= 7.7 m
断面数量	コンクリート 鉄筋入り	0.35 × 0.10 × 0.072	= 0.107 m2
数量	コンクリート 鉄筋入り	7.7 × 0.107	= 0.82 m3

実施設計図

いちき串木野市

工事名	令和7年度 電源道維第1号 栄町・中尾町1号線道路改良工事
河井路線	市道 栄町・中尾町1号線
工事箇所	いちき串木野市 中尾町 地内
図面種類	産業廃棄物処理工図
縮尺	各図参照
図面番号	全 8 葉 第 8 号