
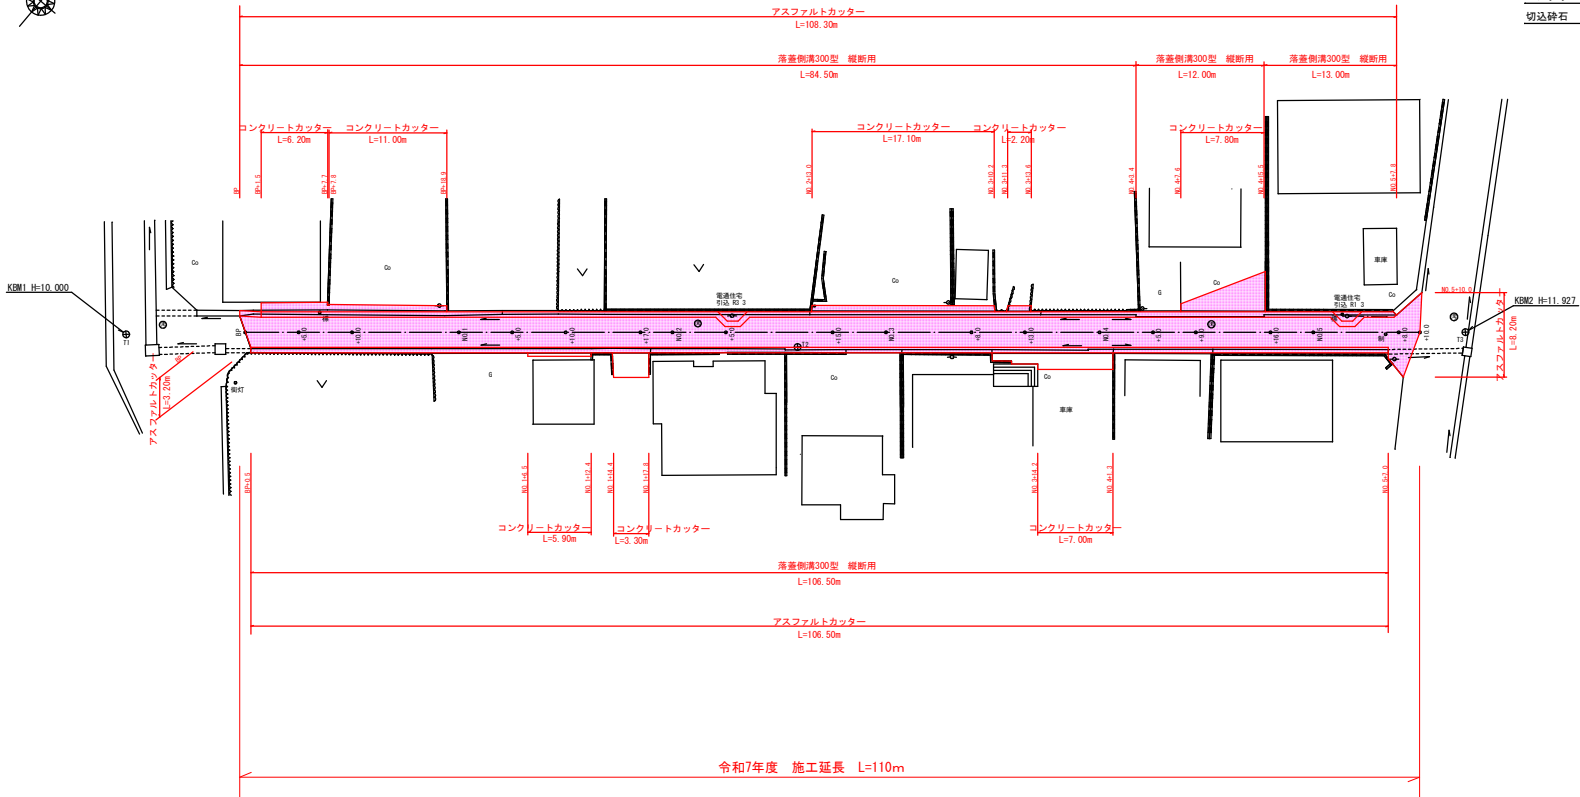


市道 日出町10号線 平面図 S=1:250

標準断面図

S=1:100

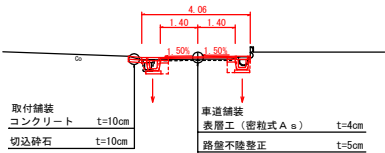

中心線座標一覧表


点名	X座標	Y座標	備考
T1	1030.000	1030.000	
T2	1039.797	1048.681	
T3	1081.344	1095.439	

基準点座標一覧表

点名	X座標	Y座標	備考
BP	1007.024	1007.980	
+5.0	1010.261	1011.791	
+10.0	1013.498	1015.602	
NO.1	1019.972	1023.223	
+5.0	1023.209	1027.034	
+10.0	1026.446	1030.845	
+17.0	1030.978	1036.180	
NO.2	1032.920	1038.466	
+5.0	1036.157	1042.277	
+15.0	1042.631	1049.698	
NO.3	1045.868	1053.709	
+8.0	1051.047	1059.806	
+13.0	1054.284	1063.617	
NO.4	1058.816	1068.952	
+5.0	1062.053	1072.763	
+9.0	1064.042	1075.812	
+16.0	1069.174	1081.147	
NO.5	1071.764	1084.195	
+8.0	1076.943	1090.293	
+10.0	1078.237	1091.817	

支障物一覧表


種類	位置	番号等
電柱	NO.2+5.5 左	電柱住宅 引込 R0.3
	NO.5+3.0 左	電柱住宅 引込 R1.3
汚水マンホール	NO.2+2.5 左	
排水弁	NO.4+10.5 左	
標識	NO.5+6.8 右	
	BP+7.0 左	歩行者専用時間帯
	NO.5+2.5 左	歩行者専用時間帯

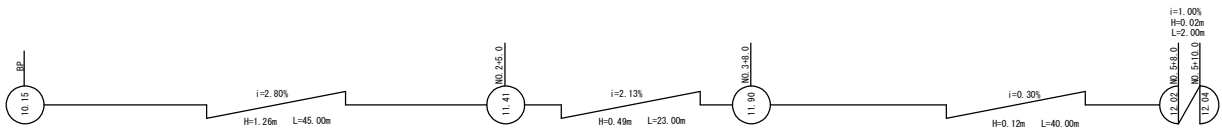

実施設計図

いちき串木野市	
工事名	令和7年度 日出町10号線道路改良工事
路線名	市道 日出町10号線
工事箇所	いちき串木野市 日出町地内
図面種類	平面図
縮尺	S=1:250
図面番号	全 6 葉 第 1 号

市道 日出町10号線 縦断図 H=1:100 L=1:250

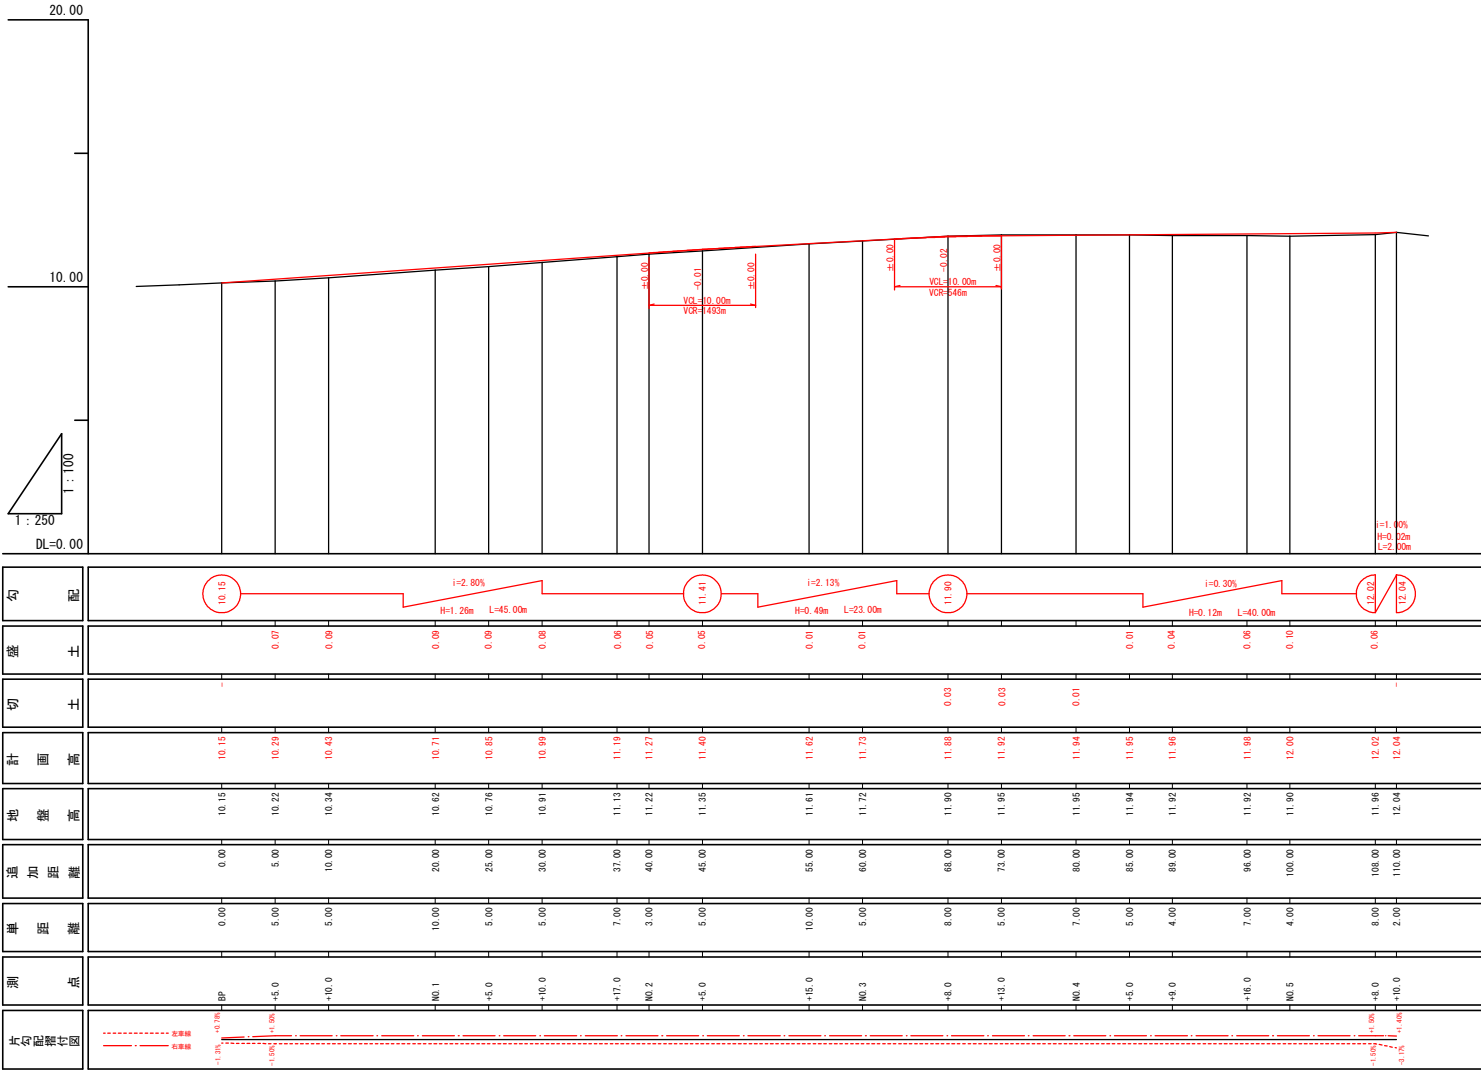


実施設計図


いちき串木野市	
工事名	令和7年度 日出町10号線道路改良工事
路線名	市道 日出町10号線
工事箇所	いちき串木野市 日出町地内
図面種類	縦断図
縮尺	H=1:100 L=1:250
図面番号	全 6 葉 第 2 号

横断図 (2-1)
S=1:100


NO. 1
GH=10.62
FH=10.71

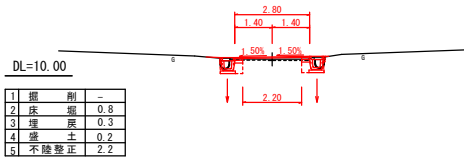


+10.0
GH=10.34
FH=10.43

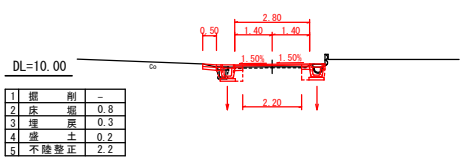


+5.0
GH=10.22
FH=10.29

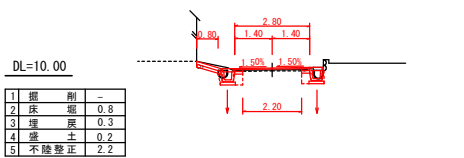


BP
GH=10.15
FH=10.15

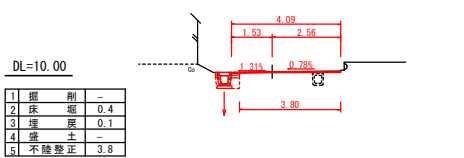


NO. 2
GH=11.22
FH=11.27

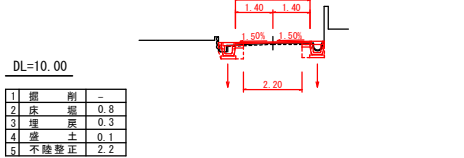


+17.0
GH=11.13
FH=11.19

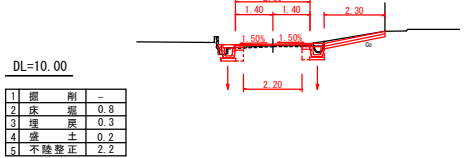


+10.0
GH=10.91
FH=10.99

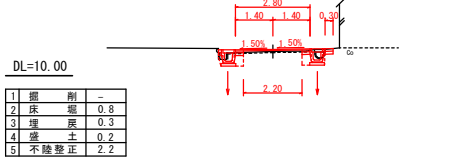


+5.0
GH=10.76
FH=10.85

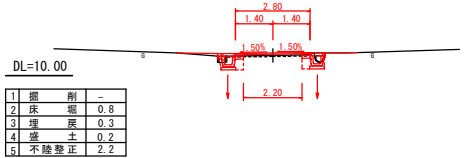


NO. 3
GH=11.72
FH=11.73

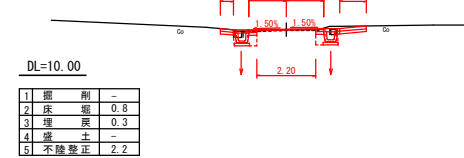

+15.0
GH=11.61
FH=11.62

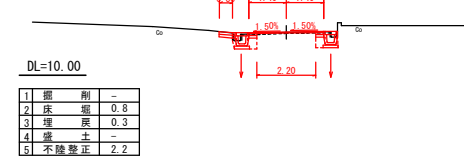


+5.0
GH=11.35
FH=11.40

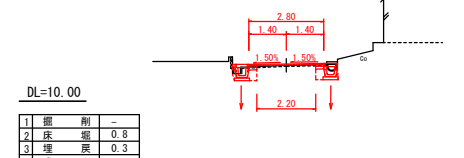

実施設計図


BP~NO. 3	
いちき串木野市	
工事名	令和7年度 日出町10号線道路改良工事
路線名	市道 日出町10号線
工事箇所	いちき串木野市 日出町地内
図面種類	横断図 (2-1)
縮尺	S=1:100
図面番号	全 6 葉 第 3 号

横断図 (2-2)
S=1:100

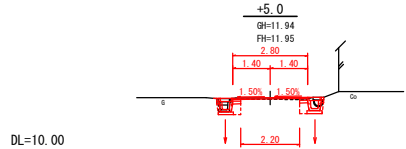


DL=10.00

1	掘削	-
2	床堀	0.8
3	埋戻	0.3
4	盛土	-
5	不陸整正	2.2

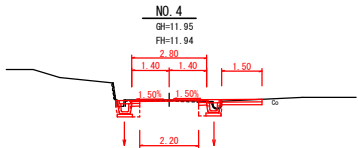


DL=10.00

1	掘削	-
2	床堀	0.8
3	埋戻	0.3
4	盛土	-
5	不陸整正	2.2

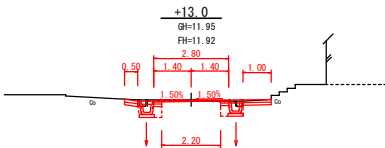


DL=10.00

1	掘削	0.1
2	床堀	0.8
3	埋戻	0.3
4	盛土	-
5	不陸整正	2.2

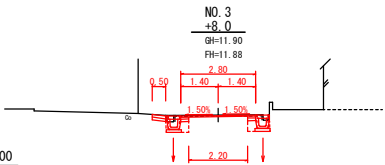


DL=10.00

1	掘削	0.1
2	床堀	0.8
3	埋戻	0.3
4	盛土	-
5	不陸整正	2.2

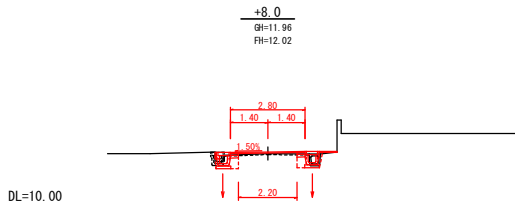


DL=10.00

1	掘削	-
2	床堀	0.8
3	埋戻	0.3
4	盛土	0.2
5	不陸整正	2.2

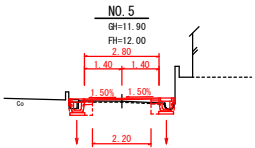


DL=10.00

1	掘削	-
2	床堀	0.8
3	埋戻	0.3
4	盛土	0.2
5	不陸整正	2.2

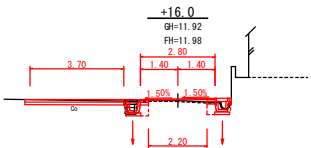


DL=10.00

1	掘削	-
2	床堀	0.8
3	埋戻	0.3
4	盛土	0.2
5	不陸整正	2.2

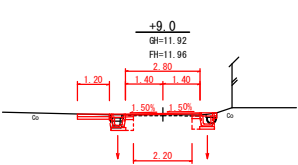

DL=10.00

1	掘削	-
2	床堀	0.8
3	埋戻	0.3
4	盛土	0.1
5	不陸整正	2.2

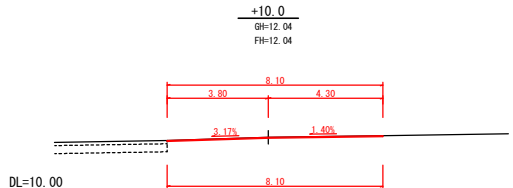

DL=10.00

1	掘削	-
2	床堀	-
3	埋戻	-
4	盛土	-
5	不陸整正	8.1

実施設計図

NO. 3+8.0~NO. 5+10.0	
いちき串木野市	
工事名	令和7年度 日出町10号線道路改良工事
路線名	市道 日出町10号線
工事箇所	いちき串木野市 日出町地内
図面種類	横断図 (2-2)
縮尺	S=1:100
図面番号	全 6 葉 第 4 号


表層工(密粒式A8) $t=4\text{cm}$

路盤不陸整正(粒調碎石) 平均厚=5cm


表層工 (コンクリート) 18N/mm² t=10cm

路盤工 (切込碎石) t=10cm

S=1 : 250

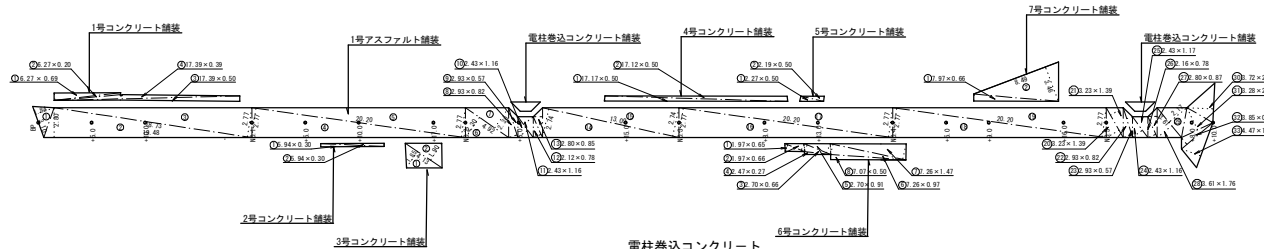[illegible]

S=1 : 250

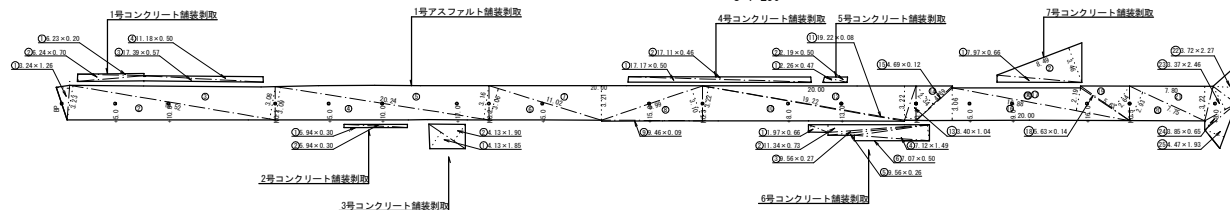[illegible]

N=2.0

$$A = 0.72^2 \times 3.14/4 = 0.41 \text{ m}^2$$


N=1.0

$$A = 0.50^2 \times 3.14/4 = 0.20 \text{ m}^2$$


鋪裝剝取合計面積

アスファルト舗装剥取 $t = 4\text{cm}$ $357.95 - (0.41 \times 2 + 0.20 \times 1) = 356.93 \approx 356.9 \text{ m}^2$

コンクリート舗装剥取 $t = 10\text{cm}$ $10.55 + 1.78 + 7.74 + 8.22 + 1.07 + 14.39 + 17.31 = 61.06 \approx 61.1 \text{ m}^2$

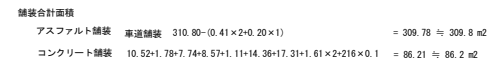

S=1:20

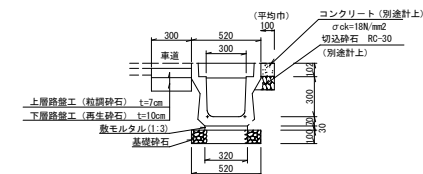


10.00m当り

名 称	規 格	計 算 式	数 量	単位
観 体	縦断用	300×300×2000	(5.00本) 10.00	m
基礎碎石	再生砕石 t=10cm	0.52×10.00	5.20	m ²
敷モルタル	1:3	0.03×0.32×10.00	0.10	m ³
蓋 板	300用	(1=500)	10.00	枚
基面整正		0.52×10.00	5.20	m ²
上層路工	粒鋪碎石 t=7cm	0.30×10.00	3.00	m ²
下層路工	再生砕石 t=10cm	0.30×10.00	3.00	m ²

実施設計図

いちき串木野市				
工 事 名	令和7年度 日 出 町 10 号 線 道 路 改 良 工 事			
路 線 名	市 道 日 出 町 10 号 線			
工 事 箇 所	いちき串木野市 日出町地内			
図 面 種 類	舗装面積求積図、舗装剥取面積求積図 排水工詳細図			
縮 尺	S=1:250			
図 面 番 号	全	6	葉	5 号


産業廃棄物処理工図 S=1:250

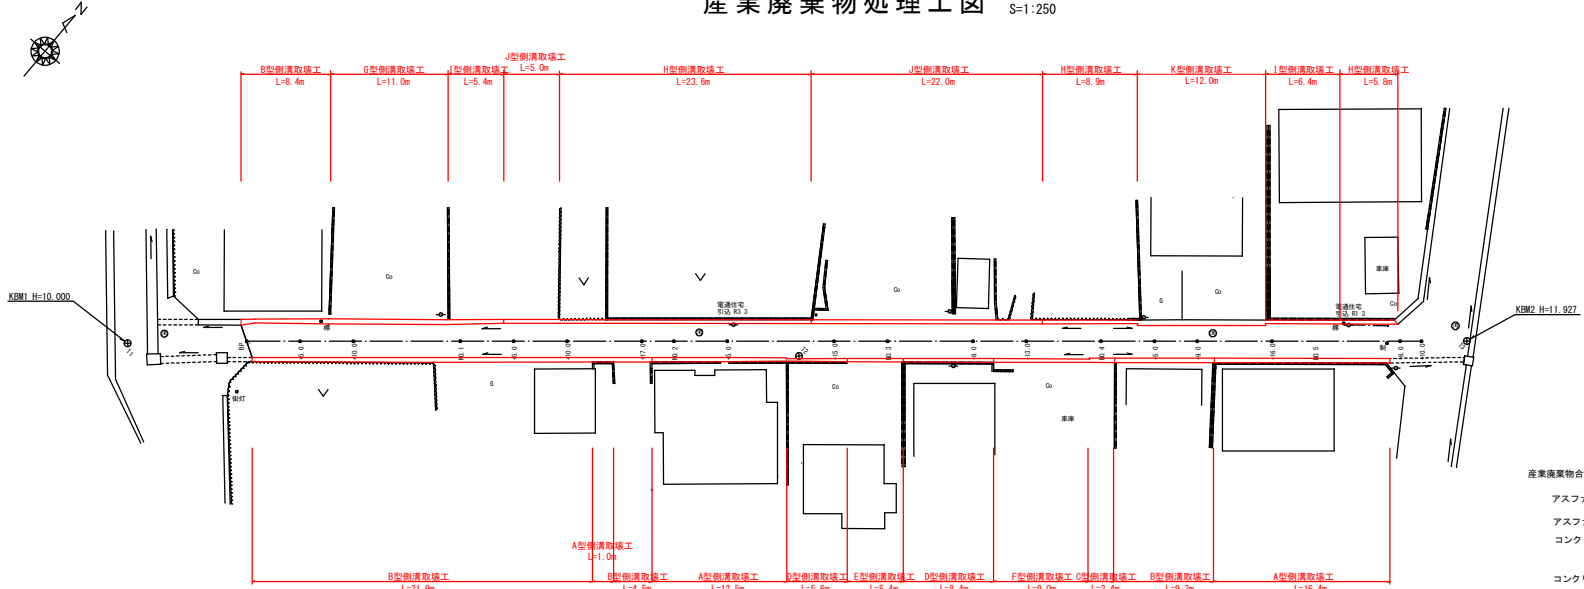

産業廃棄物合計数量

アスファルト割取	t= 4cm	舗装割取面積より	= 356.9 m ²
アスファルト敷	356.9×0.04		= 14.28 ≈ 14.3 m ³
コンクリート割取	t= 10cm	舗装割取面積より	= 61.1 m ²
コンクリート敷 (無筋)	1.29+2.33+0.10+61.1×0.10+0.72		= 10.55 ≈ 10.6 m ³
コンクリート敷 (鉄筋入り)	2.16+0.38+0.34+0.24+1.16+1.62+0.68+1.00+1.68		= 9.06 ≈ 9.1 m ³


A型側溝取壊工 S=1:20

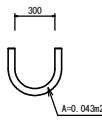

延長 A型側溝取壊工 1.0+12.5+16.4 = 29.9 m

断面数量	コンクリート 無筋	= 0.043 m ²
数量	コンクリート 無筋	29.9×0.043 = 1.29 m ³


C型側溝取壊工 S=1:20

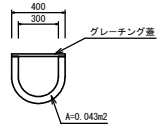

延長 C型側溝取壊工 = 2.4 m

断面数量	コンクリート 無筋	= 0.043 m ²
数量	コンクリート 無筋	2.4×0.043 = 0.10 m ³
	グレーティング蓋	300用 = 2.4 枚


E型側溝取壊工 S=1:20

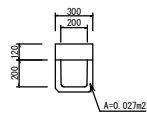

延長 E型側溝取壊工 = 5.4 m

断面数量	コンクリート 鉄筋入り	0.027+0.12×0.30 = 0.063 m ²
数量	コンクリート 鉄筋入り	5.4×0.063 = 0.34 m ³


G型側溝取壊工 S=1:20

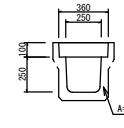

延長 G型側溝取壊工 = 11.0 m

断面数量	コンクリート 鉄筋入り	0.069+0.10×0.36 = 0.105 m ²
数量	コンクリート 鉄筋入り	11.0×0.105 = 1.16 m ³


I型側溝取壊工 S=1:20

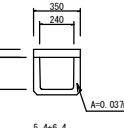

延長 I型側溝取壊工 5.4+6.4 = 11.8 m

断面数量	コンクリート 鉄筋入り	0.037+0.06×0.35 = 0.058 m ²
数量	コンクリート 鉄筋入り	11.8×0.058 = 0.68 m ³


K型側溝取壊工 S=1:20

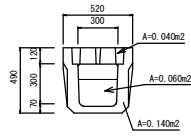

延長 K型側溝取壊工 = 12.0 m

断面数量	コンクリート 鉄筋入り	0.10+0.04 = 0.140 m ²
	コンクリート 無筋	0.06 = 0.060 m ²
数量	コンクリート 鉄筋入り	12.0×0.140 = 1.68 m ³
	コンクリート 無筋	12.0×0.060 = 0.72 m ³


B型側溝取壊工 S=1:20

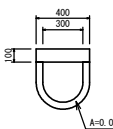

延長 B型側溝取壊工 8.4+31.9+4.5+9.3 = 54.1 m

断面数量	コンクリート 無筋	= 0.043 m ²
	コンクリート 鉄筋入り	0.40×0.10 = 0.040 m ²
数量	コンクリート 無筋	54.1×0.043 = 2.33 m ³
	コンクリート 鉄筋入り	54.1×0.040 = 2.16 m ³


D型側溝取壊工 S=1:20

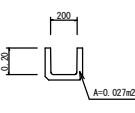

延長 D型側溝取壊工 5.6+8.4 = 14.0 m

断面数量	コンクリート 鉄筋入り	= 0.027 m ²
数量	コンクリート 鉄筋入り	14.0×0.027 = 0.38 m ³


F型側溝取壊工 S=1:20

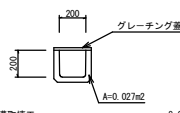

延長 F型側溝取壊工 = 9.0 m

断面数量	コンクリート 鉄筋入り	= 0.027 m ²
数量	コンクリート 鉄筋入り	9.0×0.027 = 0.24 m ³
	グレーティング蓋	200用 = 9.0 枚


H型側溝取壊工 S=1:20

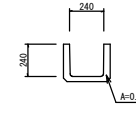

延長 H型側溝取壊工 23.6+8.9+5.8 = 38.3 m

断面数量	コンクリート 鉄筋入り	= 0.037 m ²
数量	コンクリート 鉄筋入り	38.3×0.037 = 1.42 m ³

J型側溝取壊工 S=1:20

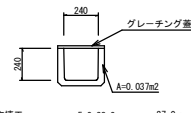

延長 J型側溝取壊工 5.0+22.0 = 27.0 m

断面数量	コンクリート 鉄筋入り	= 0.037 m ²
数量	コンクリート 鉄筋入り	27.0×0.037 = 1.00 m ³
	グレーティング蓋	240用 = 27.0 枚

実施設計図

いちき串木野市			
工事名	令和7年度 日出町10号線道路改良工事		
路線名	市道 日出町10号線		
工事箇所	いちき串木野市 日出町地内		
図面種類	産業廃棄物処理工図		
縮尺	各図参照		
図面番号	全 6 葉	第 6 号	