



令和7年度 預託公社(水)第1号 安茶工業団地配水管布設工事(1工区)

安茶工業団地 平面図  
S=1:500

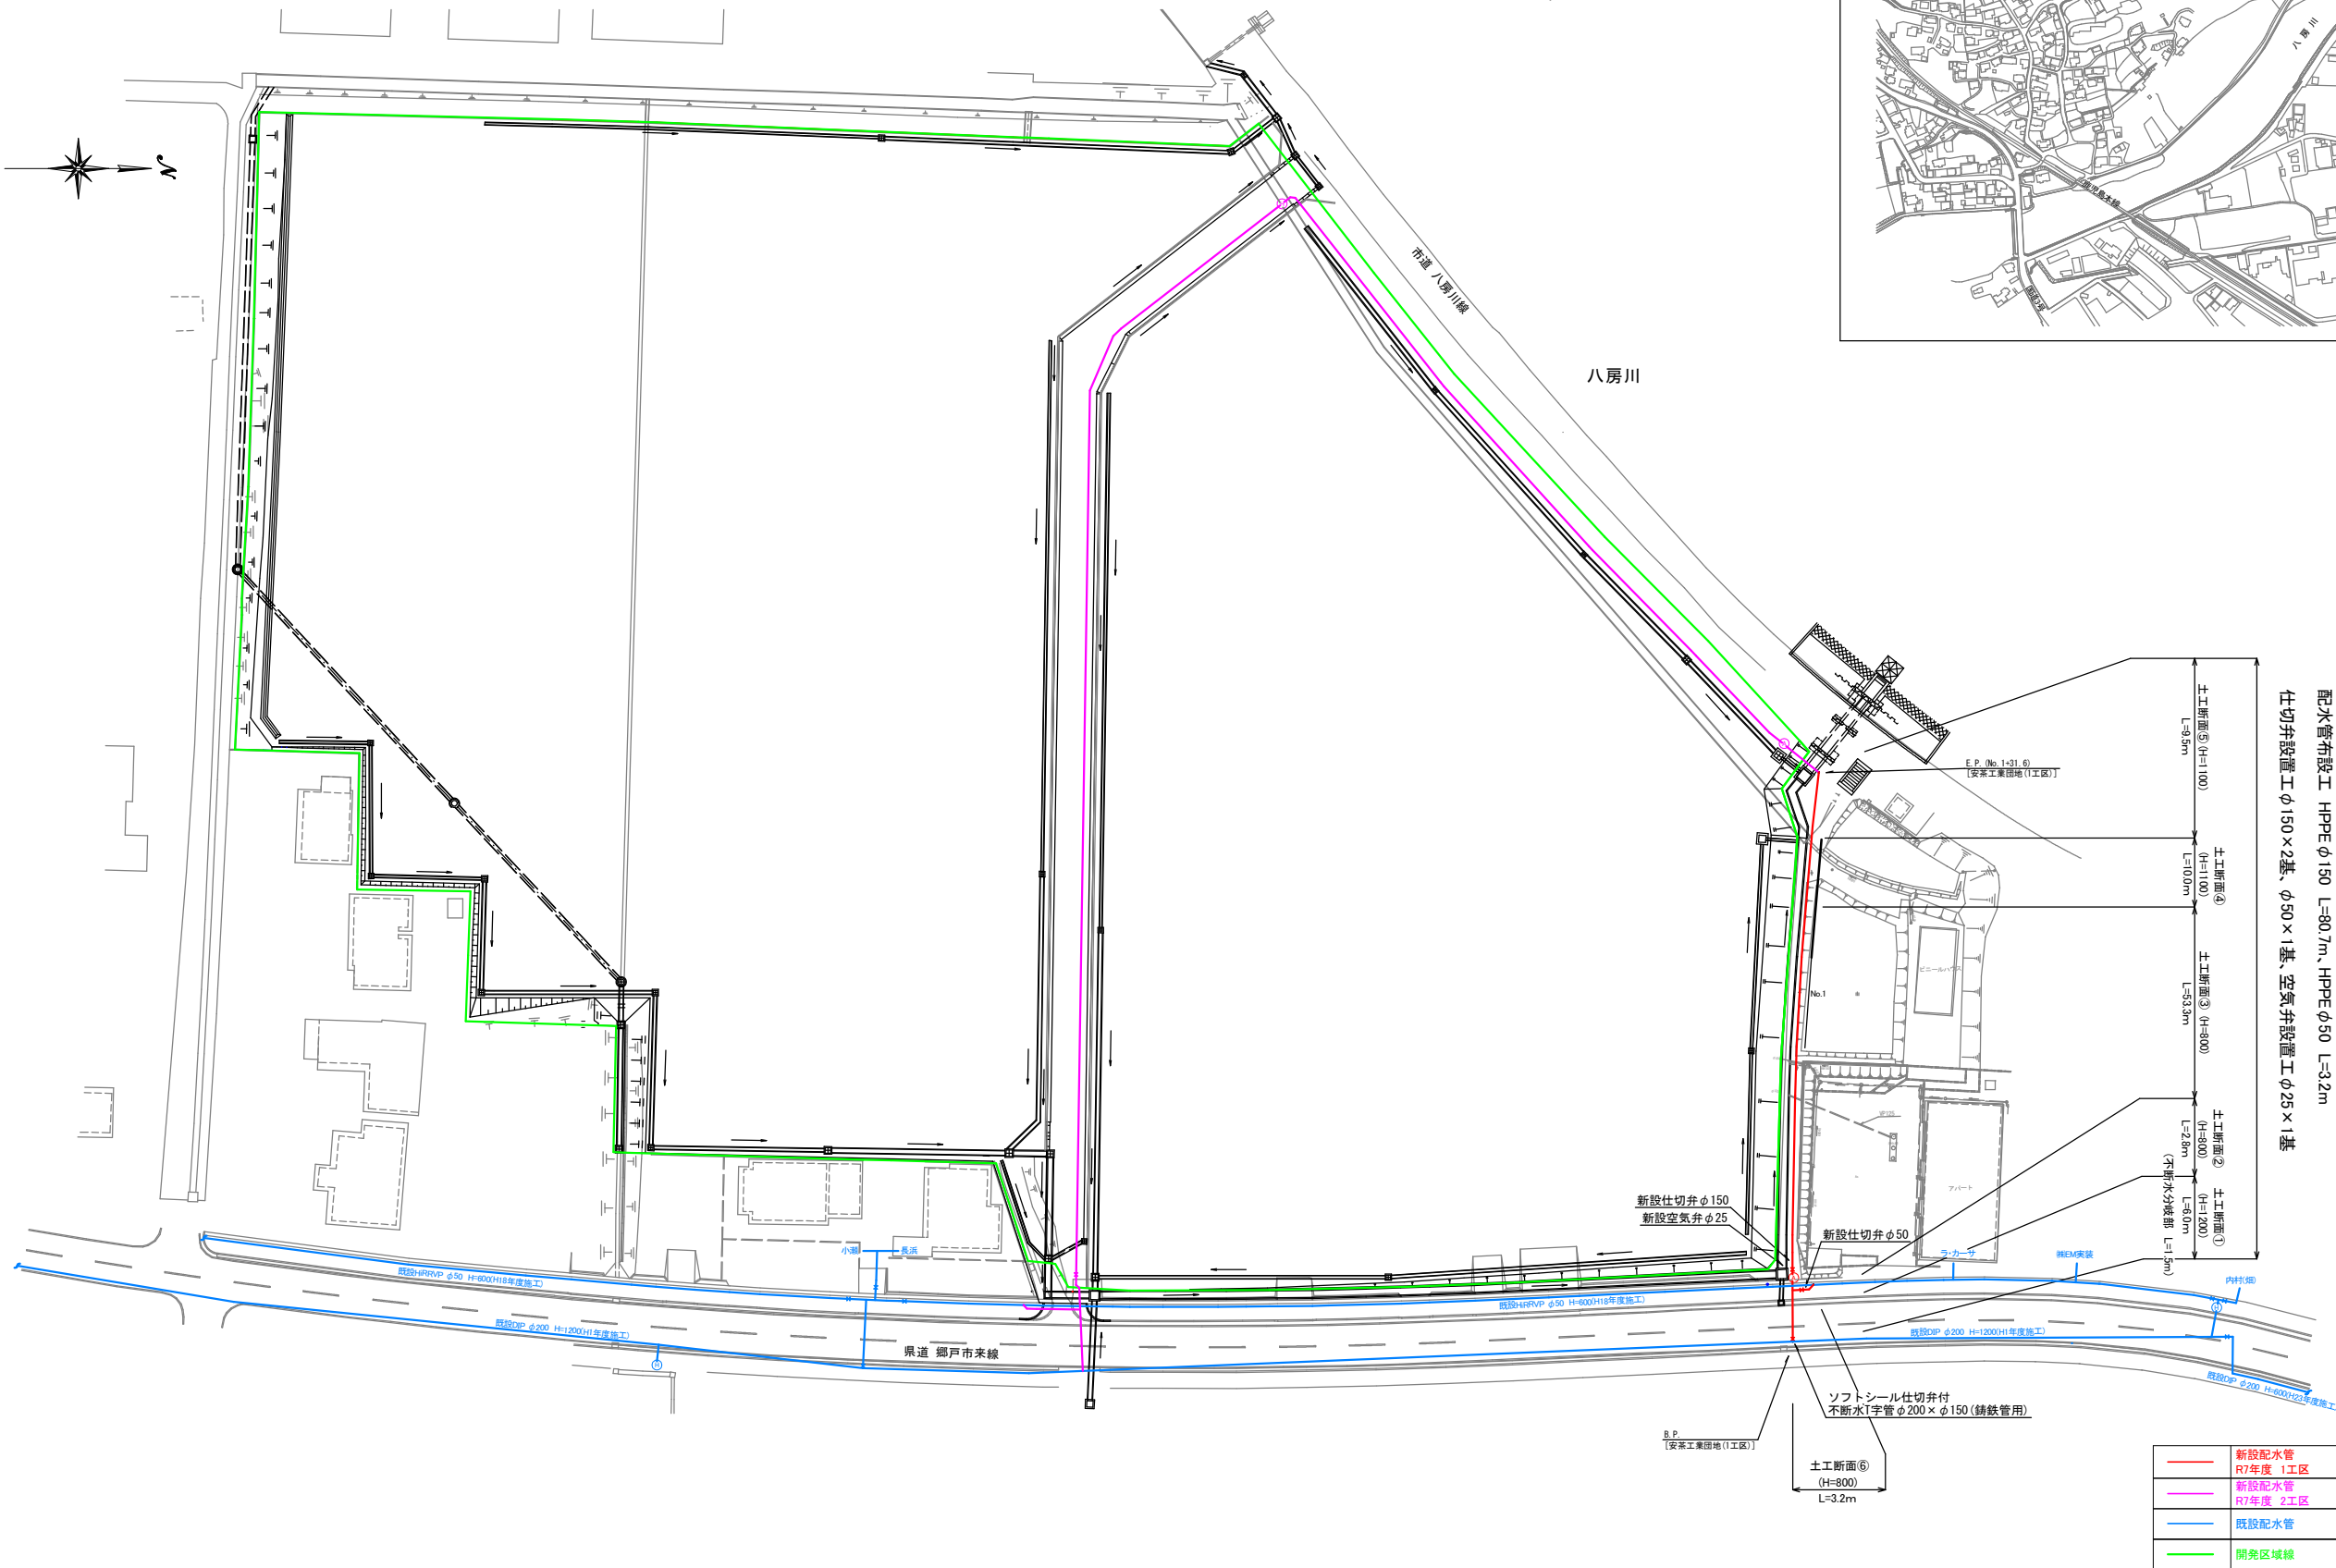

[安茶工業団地(1工区)]  
配水管布設工 HPPE φ150 L=80.7m  
仕切弁設置工 φ150×2基、φ50×1基  
空気弁設置工 φ25×1基


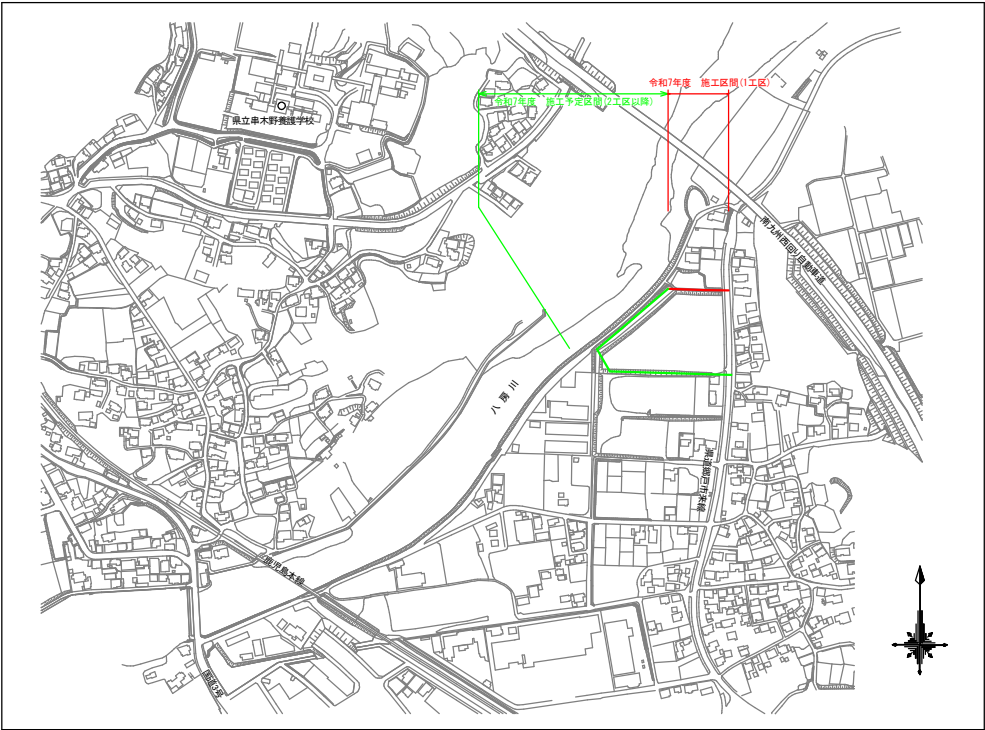


[安茶工業団地(1工区)] 施工延長 L=84.8m  
配水管布設工 HPPE φ150 L=80.7m、HPPE φ50 L=3.2m  
仕切弁設置工 φ150×2基、φ50×1基、空気弁設置工 φ25×1基


実施設計図

|                   |                                        |
|-------------------|----------------------------------------|
| ※舗装厚は原形復旧とするものとする |                                        |
| 鹿児島県 いちき串木野市      |                                        |
| 工事名               | 令和7年度<br>預託公社(水)第1号 安茶工業団地配水管布設工事(1工区) |
| 工事箇所              | いちき串木野市 川上 安茶 地内                       |
| 図面種類              | 平面図                                    |
| 縮尺                | 図示                                     |
| 図面番号              | 全 2 葉 第 1 号                            |
| 作成月日              | 令和 年 月 日                               |


|   |                   |
|---|-------------------|
| — | 新設配水管<br>R7年度 1工区 |
| — | 新設配水管<br>R7年度 2工区 |
| — | 既設配水管             |
| — | 開発区域線             |

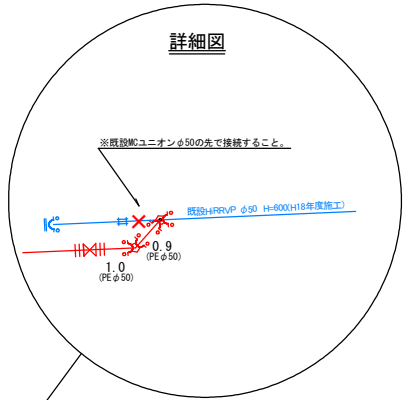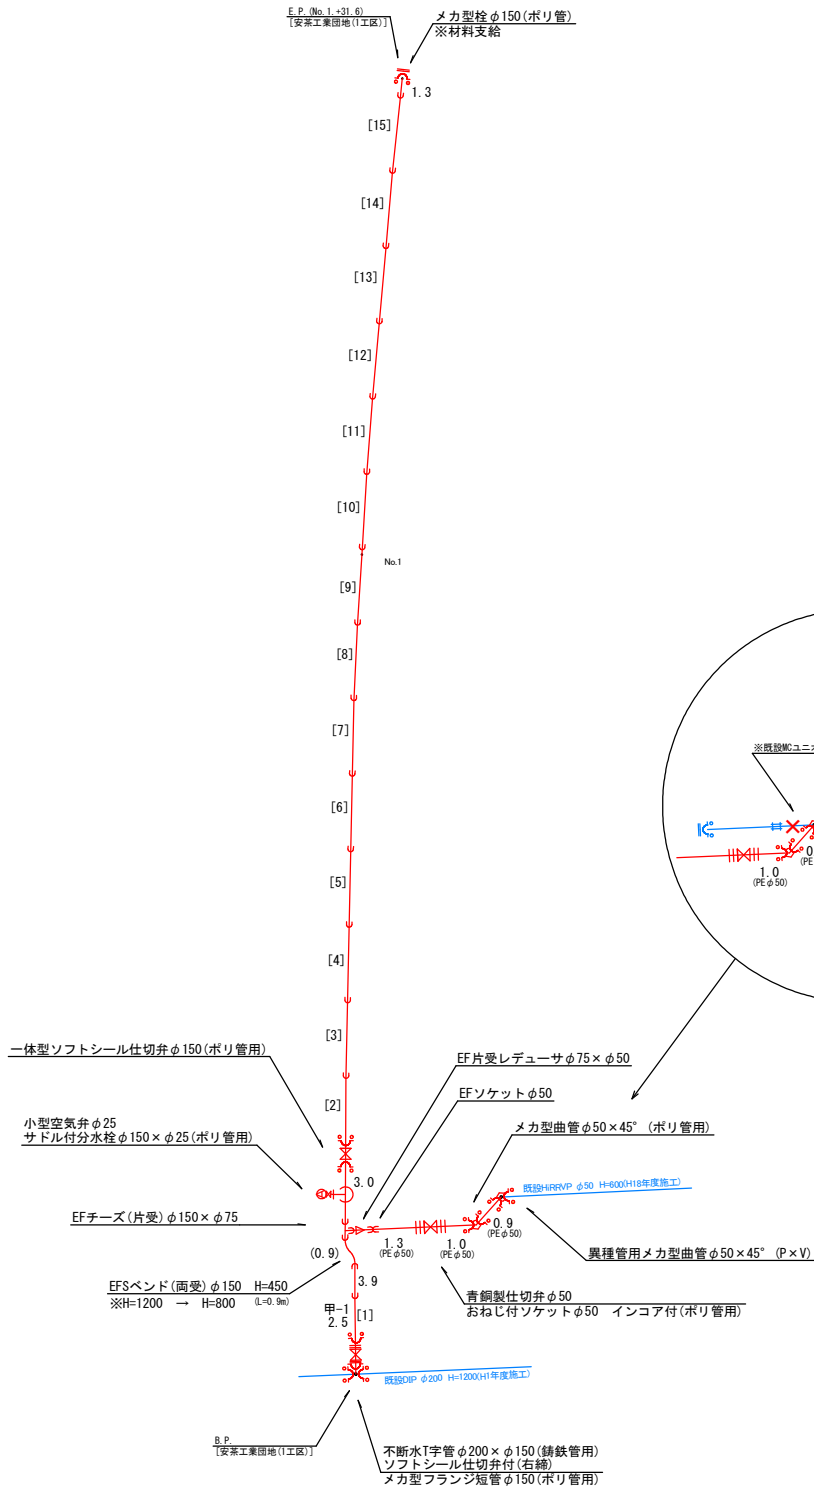


横断面 No.1+15.0(HPPE φ150)  
S=1:100

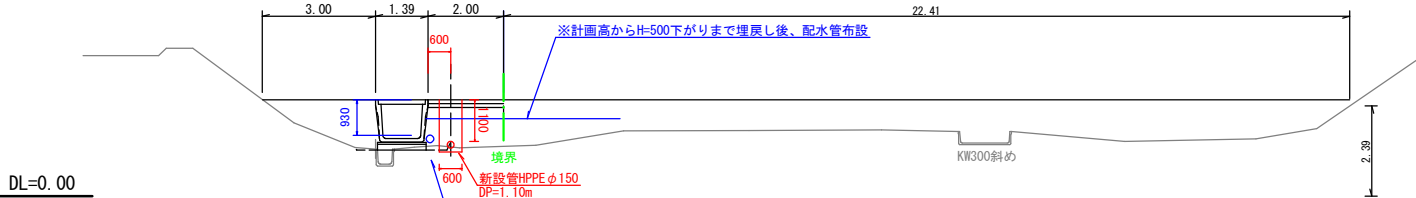


横断面 B.P.+35.0(HPPE φ150)  
S=1:100

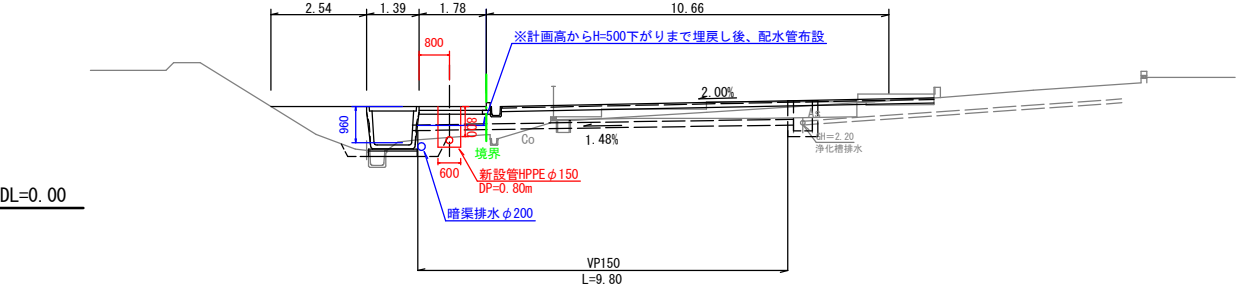


横断面 B.P.+15.0(HPPE φ150)  
S=1:100

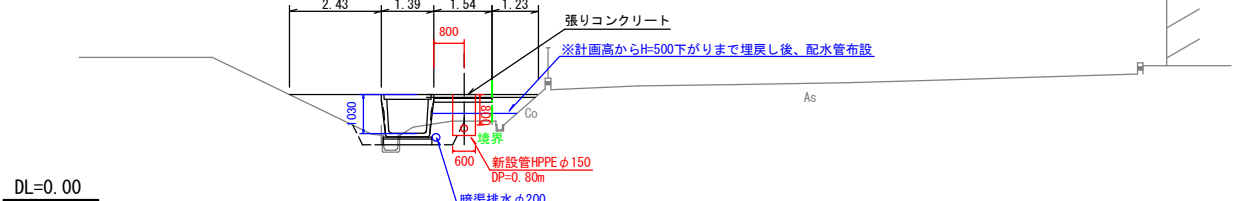


土工断面①(HPPE φ150)  
H=1200 S=1:20

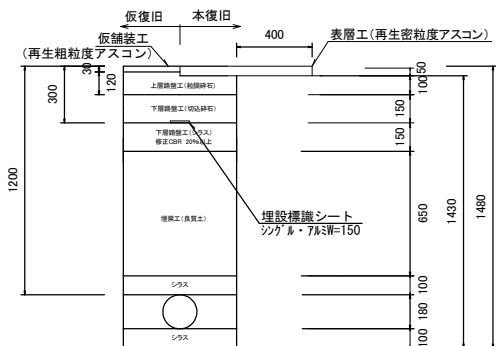


土工断面②(HPPE φ150)  
H=800 S=1:20

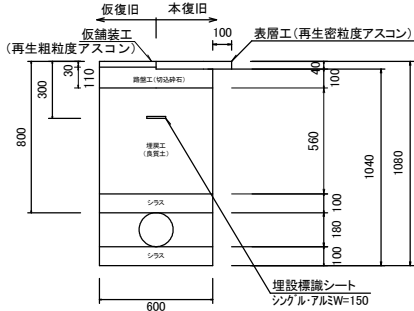


土工断面③(HPPE φ150)  
H=800 S=1:20

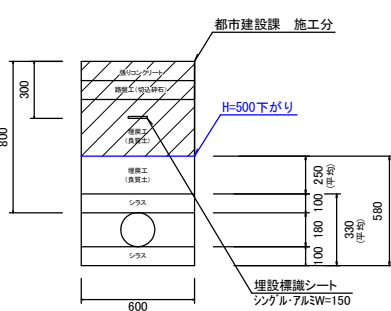


土工断面④(HPPE φ150)  
H=1100 S=1:20

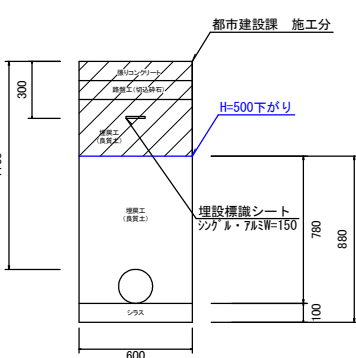

土工断面⑤(HPPE φ150)  
H=1100 S=1:20

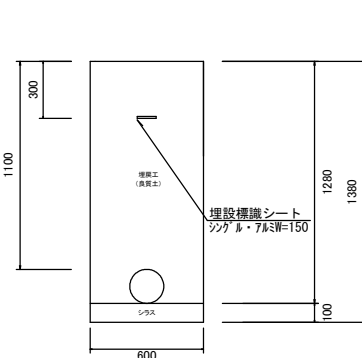

土工断面⑥(HPPE φ50)  
H=800 S=1:20

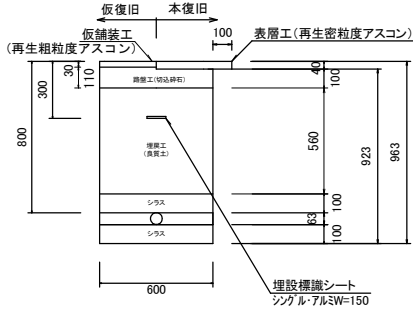

実施設計図

|                   |                                        |
|-------------------|----------------------------------------|
| ※舗装厚は原形復旧とするものとする |                                        |
| 鹿児島県 いちき串木野市      |                                        |
| 工 事 名             | 令和7年度<br>預託公社(水)第1号 安茶工業団地配水管布設工事(1工区) |
| 工事箇所              | いちき串木野市 川上 安茶 地内                       |
| 図面種類              | 配管詳細図                                  |
| 縮 尺               | 図 示                                    |
| 図面番号              | 全 2 葉 第 2 号                            |
| 作成月日              | 令和 年 月 日                               |