
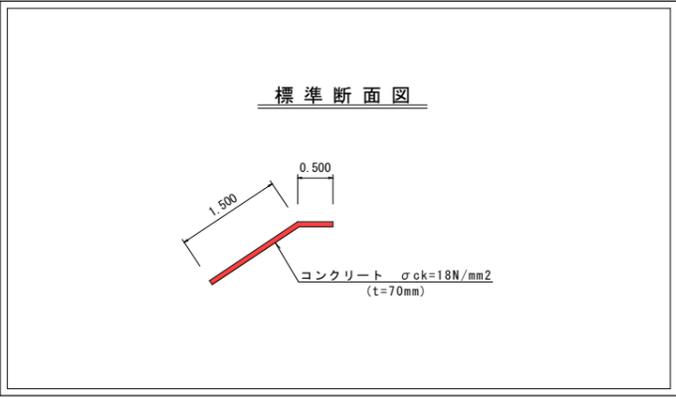


# 道維第6号 寺迫観音ヶ池線法面改良工事

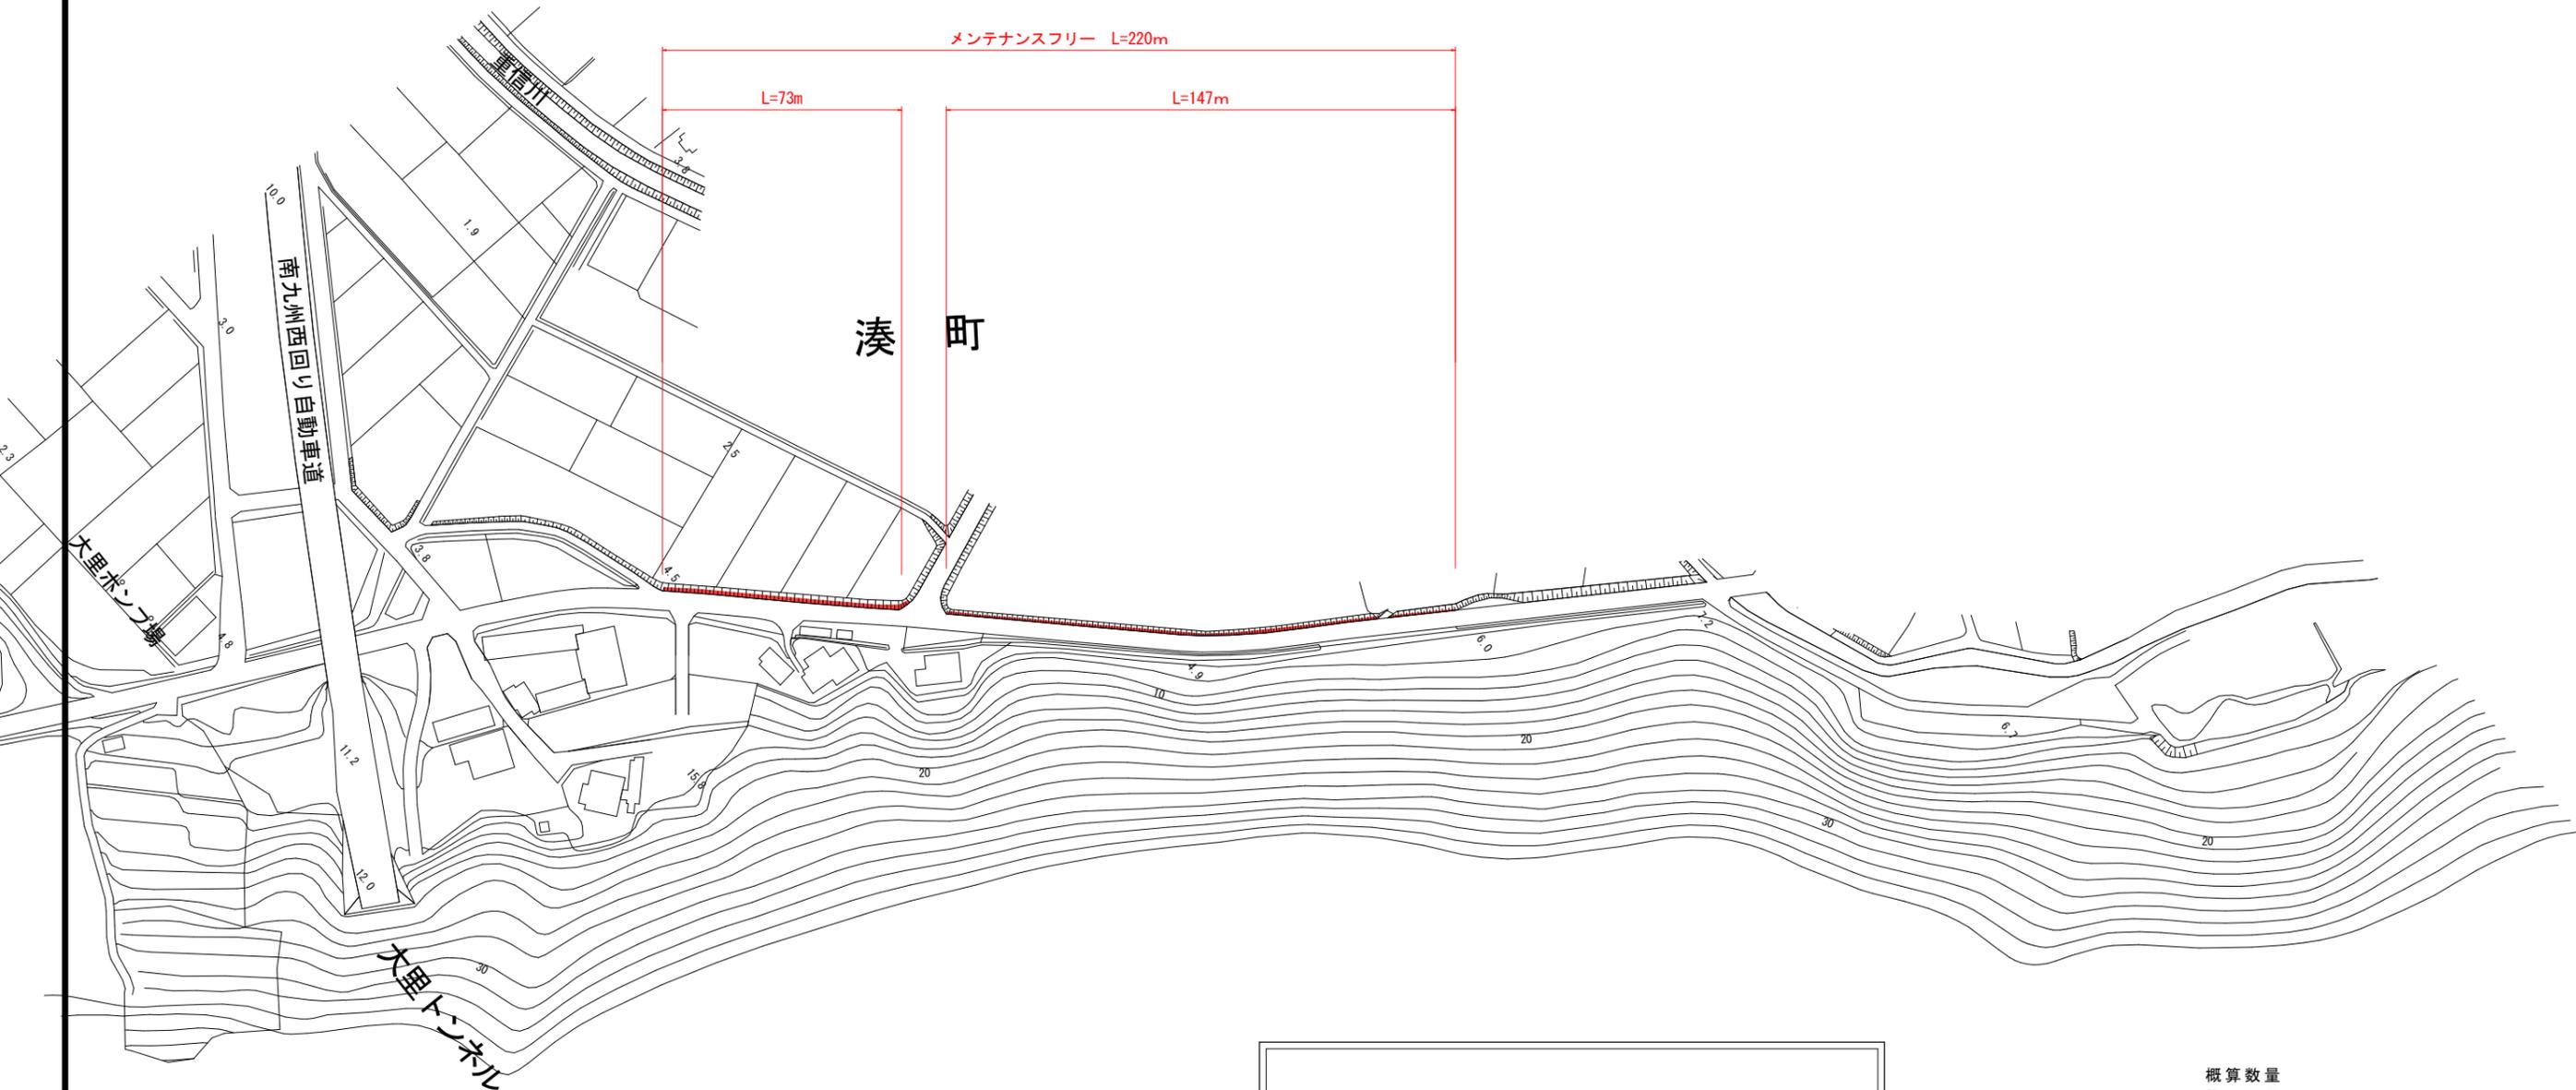

概算数量  
 施工延長 L=220m  
 張コンクリート (t=7cm) A=440㎡  
 土工 (掘削) V=30m³  
 図面作成 N=3枚

概算数量実施設計書

いちき串木野市	
工事名	令和7年度 道維第6号 寺迫観音ヶ池線法面改良工事
河井路名	市道 寺迫観音ヶ池線
工事箇所	いちき串木野市大里地内
図面種類	平面図
縮尺	S=1000
図面番号	全 1 葉 第 1 号