


7災219-1号 羽島アジロケ迫地区 農地(畑)災害復旧工事

平面図
S=1:250



1工区

| 点名 | X座標 | Y座標 |
|------|-------------|------------|
| BP | -138706.634 | -73122.980 |
| +3.5 | -138709.871 | -73124.310 |
| +6.5 | -138712.646 | -73125.450 |
| +9.0 | -138714.959 | -73126.400 |

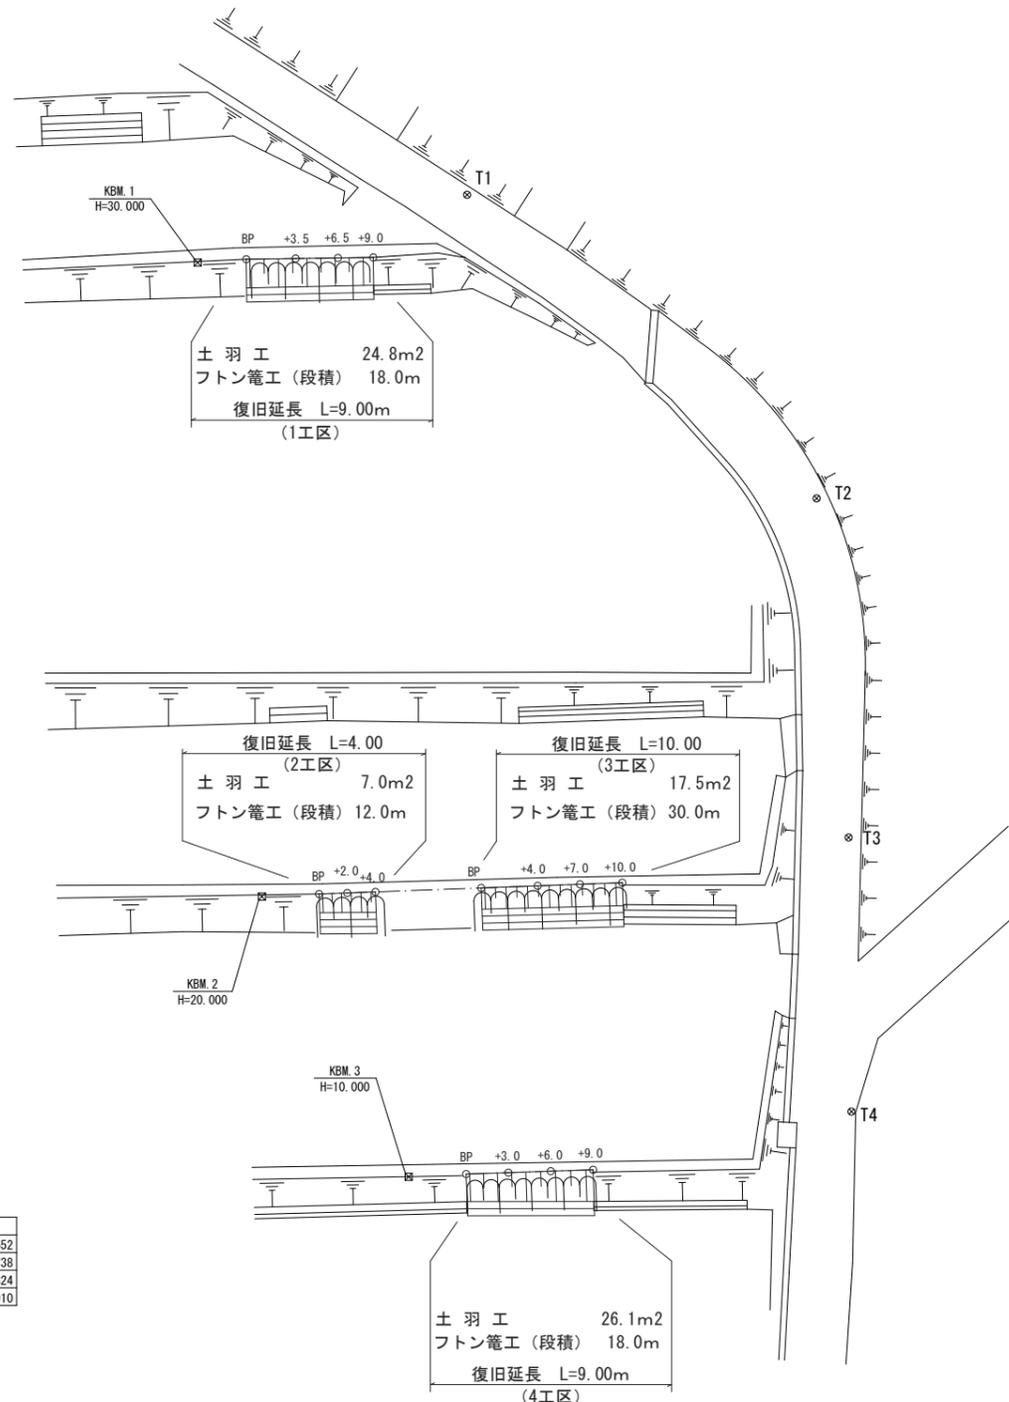

| 点名 | X座標 | Y座標 |
|----|-------------|------------|
| T1 | -138722.817 | -73124.941 |
| T2 | -138737.131 | -73154.443 |
| T3 | -138729.768 | -73177.403 |
| T4 | -138722.320 | -73195.328 |

2工区

| 点名 | X座標 | Y座標 |
|------|-------------|------------|
| BP | -138693.698 | -73166.324 |
| +2.0 | -138695.565 | -73167.041 |
| +4.0 | -138697.432 | -73167.759 |

3工区

| 点名 | X座標 | Y座標 |
|-------|-------------|------------|
| BP | -138704.432 | -73170.451 |
| +4.0 | -138708.166 | -73171.887 |
| +7.0 | -138710.966 | -73172.963 |
| +10.0 | -138713.766 | -73174.040 |

4工区


| 点名 | X座標 | Y座標 |
|------|-------------|------------|
| BP | -138695.478 | -73188.652 |
| +3.0 | -138698.275 | -73189.738 |
| +6.0 | -138701.072 | -73190.824 |
| +9.0 | -138703.868 | -73191.910 |

| | | | |
|-------|--------------------------------|------|-----|
| 工事名 | 7災219-1号 羽島アジロケ迫地区 農地(畑)災害復旧工事 | | |
| 図面名 | 平面図 | | |
| 作成年月日 | | | |
| 縮尺 | 図示 | 図面番号 | 1/9 |
| 会社名 | | | |
| 事業所名 | いちき串木野市農政課 | | |


7災219-1号 羽島アジロケ迫地区 農地(畑)災害復旧工事

(1工区)

平面図
S=1:250

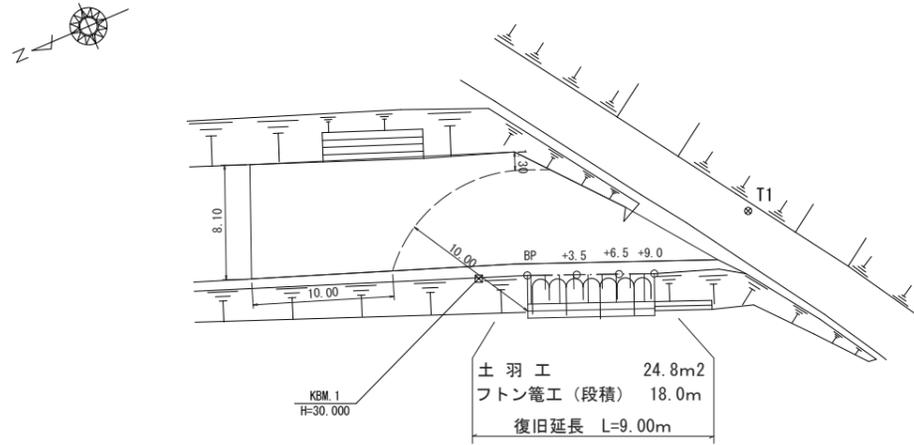


農地面積求積図
S=1:250

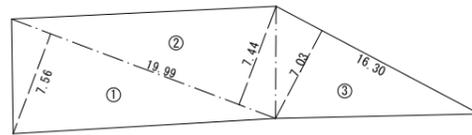

| 符号 | 底辺 | 高さ | 倍面積 |
|------|-------|------|----------|
| ① | 19.99 | 7.56 | 151.1244 |
| ② | 19.99 | 7.44 | 148.7256 |
| ③ | 16.30 | 7.03 | 114.5890 |
| 合計 | | | 414.4390 |
| 合計面積 | | | 207.2195 |
| 農地面積 | | | 2.072 a |

縦断図

H=1:100
L=1:100

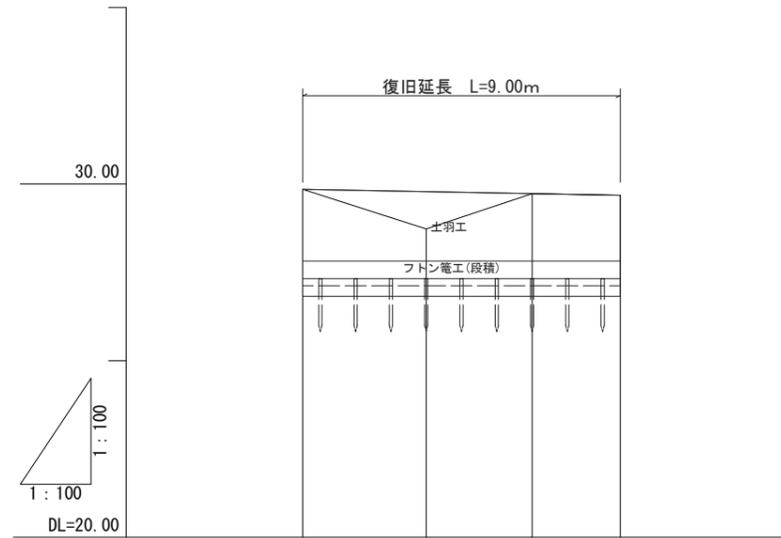





| 勾配 | | | | |
|------|-------|-------|-------|-------|
| 盛土 | 1.05 | | | |
| 切土 | 0.00 | 0.00 | 0.00 | 0.00 |
| 計画高 | 29.85 | 29.78 | 29.73 | 29.68 |
| 地盤高 | 29.85 | 28.73 | 29.73 | 29.68 |
| 追加距離 | 0.00 | 3.50 | 6.50 | 9.00 |
| 単距離 | 0.00 | 3.50 | 3.00 | 2.50 |
| 測点 | BP | +3.5 | +6.5 | +9.0 |

| | | | |
|-------|--------------------------------|------|-----|
| 工事名 | 7災219-1号 羽島アジロケ迫地区 農地(畑)災害復旧工事 | | |
| 図面名 | 平面図・縦断図 | | |
| 作成年月日 | | | |
| 縮尺 | 図示 | 図面番号 | 2/9 |
| 会社名 | | | |
| 事業所名 | いちき串木野市農政課 | | |


7災219-1号 羽島アジロケ迫地区 農地(畑)災害復旧工事

(1工区)

横断面
S=1:100

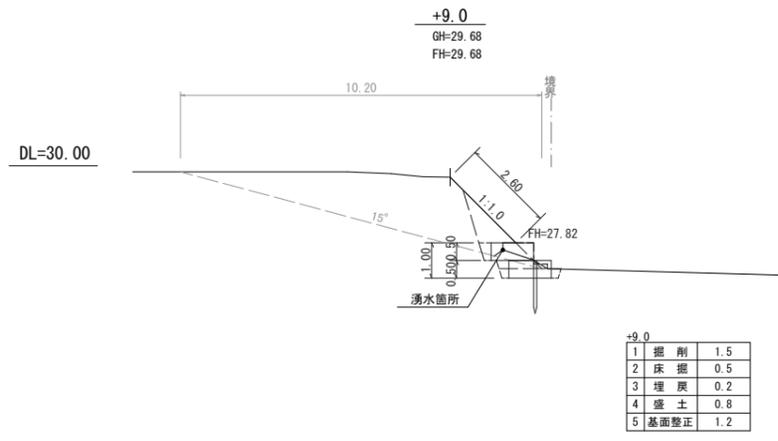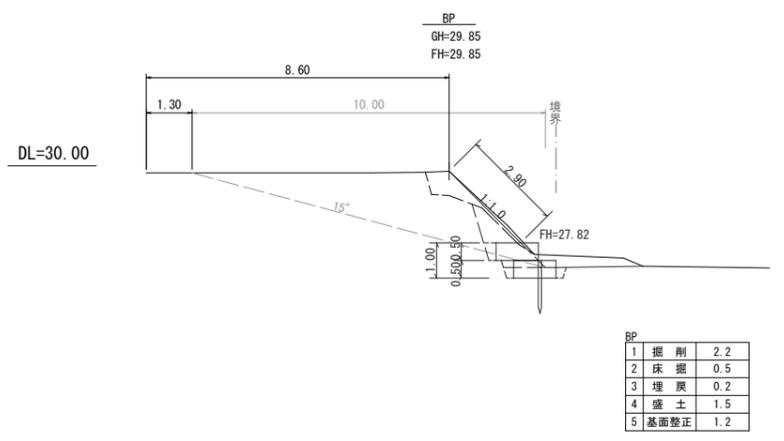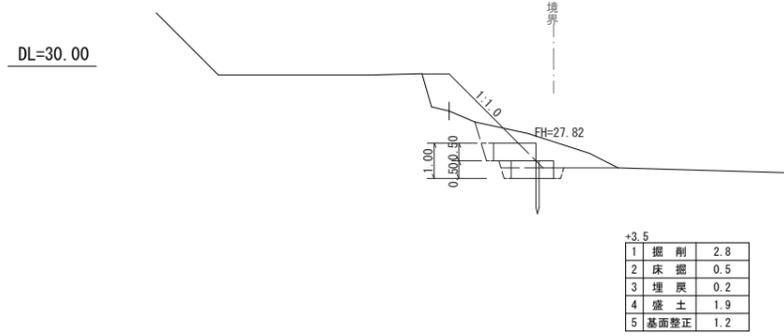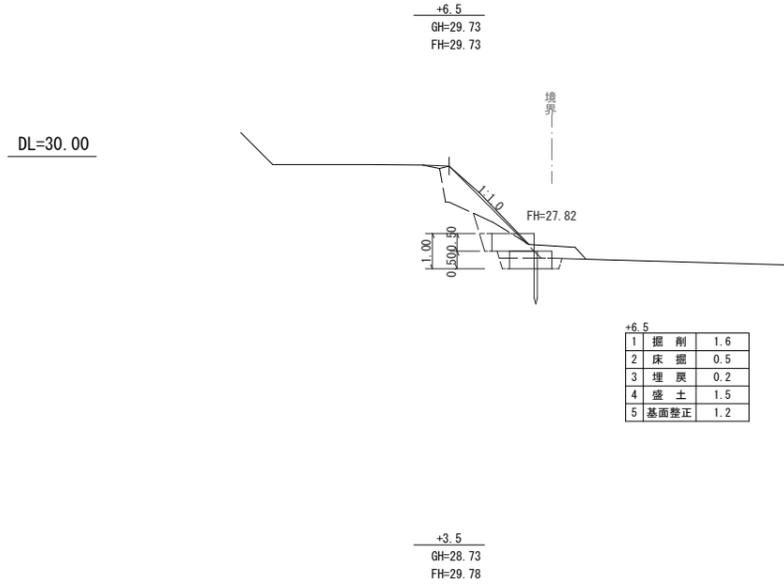


展開図
S=1:100

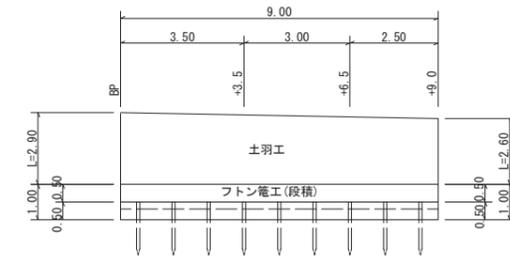

| | | | |
|---------------------|--|---------|-----------------------|
| 土羽工 | $(2.90 \times 2.60) / 2 \times 9.00$ | = 24.75 | ≒ 24.8 m ² |
| フトン籠工(段積) | 9.00×2 | = 18.00 | ≒ 18.0 m |
| 吸出防止マット | $2.2 \times 9.00 + 1.20 \times 0.5 \times 4$ | = 22.20 | ≒ 22.2 m ² |
| 止杭 (φ9cm L=1.5m) | $9.00 / 1.00$ | = 9.00 | ≒ 9.0 本 |

標準断面図
S=1:50

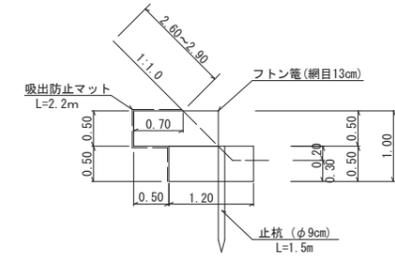


| | | | |
|-------|--------------------------------|------|-----|
| 工事名 | 7災219-1号 羽島アジロケ迫地区 農地(畑)災害復旧工事 | | |
| 図面名 | 横断面・構造図 | | |
| 作成年月日 | | | |
| 縮尺 | 図示 | 図面番号 | 3/9 |
| 会社名 | | | |
| 事業所名 | いちき串木野市農政課 | | |

7災219-1号 羽島アジロケ迫地区 農地(畑)災害復旧工事


(2工区)



平面図
S=1:250

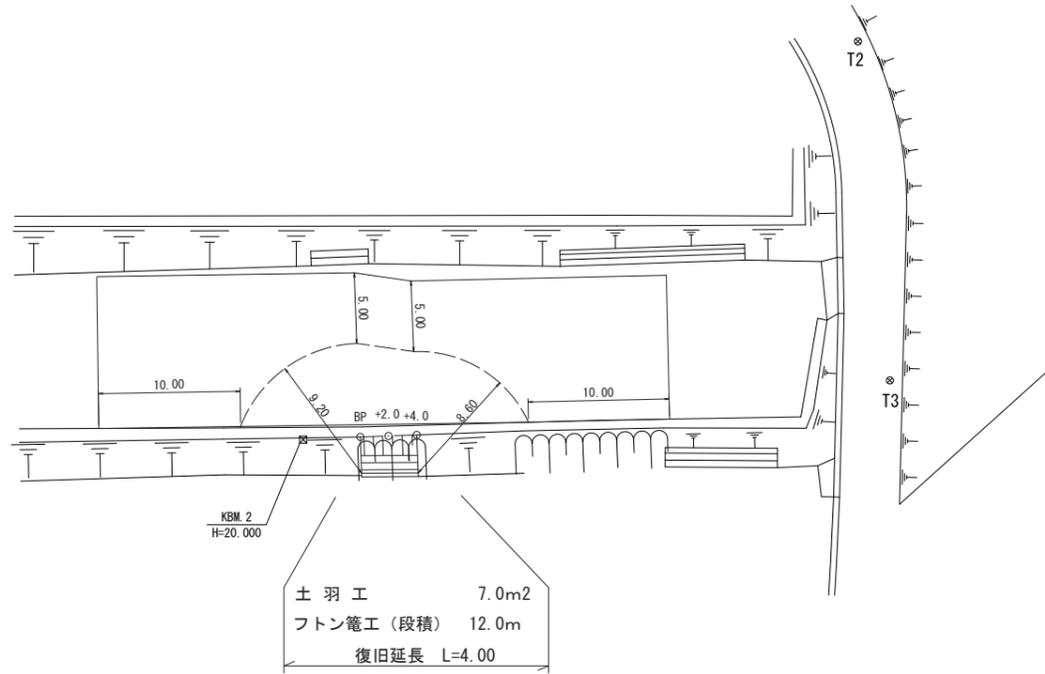


農地面積求積図
S=1:250

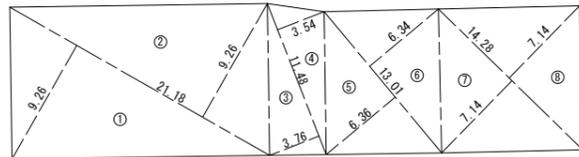

| 符号 | 底辺 | 高さ | 倍面積 |
|------|-------|------|----------|
| ① | 21.18 | 9.26 | 196.1268 |
| ② | 21.18 | 9.26 | 196.1268 |
| ③ | 11.48 | 3.76 | 43.1648 |
| ④ | 11.48 | 3.54 | 40.6392 |
| ⑤ | 13.01 | 6.36 | 82.7436 |
| ⑥ | 13.01 | 6.34 | 82.4834 |
| ⑦ | 14.28 | 7.14 | 101.9592 |
| ⑧ | 14.28 | 7.14 | 101.9592 |
| 合計 | | | 845.2030 |
| 合計面積 | | | 422.6015 |
| 農地面積 | | | 4.226 a |

縦断図
H=1:100
L=1:100

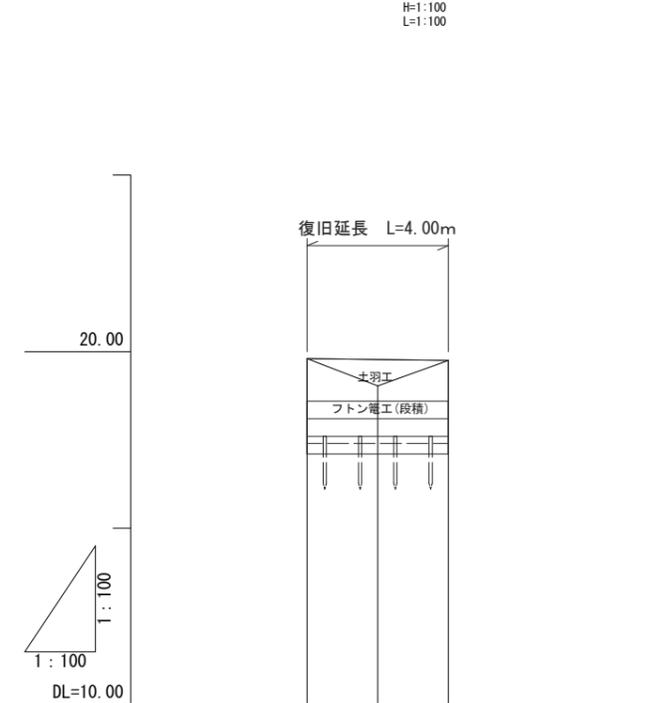


| | | | |
|------|---|-------|-------|
| 勾配 | 19.80 i=1.25% H=0.05 L=4.00 19.75 | | |
| 盛土 | 0.78 | | |
| 切土 | 0.00 | | |
| 計画高 | 19.80 | 19.78 | 19.75 |
| 地盤高 | 19.80 | 19.03 | 19.75 |
| 追加距離 | 0.00 | 2.00 | 4.00 |
| 単距離 | 0.00 | 2.00 | 2.00 |
| 測点 | BP | +2.0 | +4.0 |

| | | | |
|-------|--------------------------------|------|-----|
| 工事名 | 7災219-1号 羽島アジロケ迫地区 農地(畑)災害復旧工事 | | |
| 図面名 | 平面図・縦断図 | | |
| 作成年月日 | | | |
| 縮尺 | 図示 | 図面番号 | 4/9 |
| 会社名 | | | |
| 事業所名 | いちき串木野市農政課 | | |

7災219-1号 羽島アジロケ迫地区 農地(畑)災害復旧工事

(2工区)


横断図 S=1:100

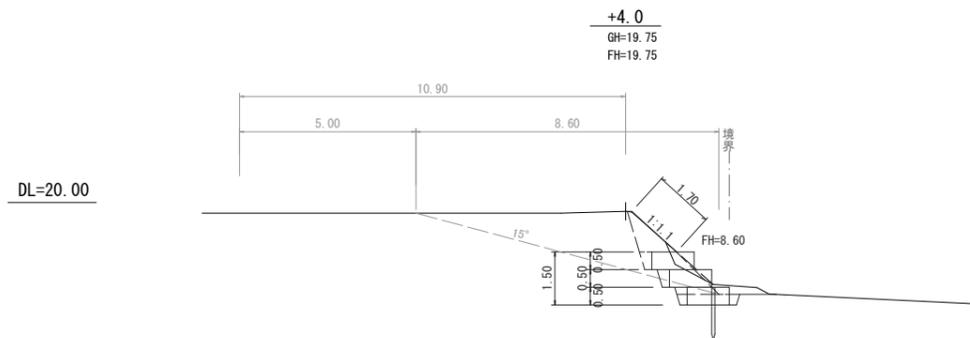

| | | |
|---|------|-----|
| 1 | 掘削 | 2.2 |
| 2 | 床掘 | 0.5 |
| 3 | 埋戻 | 0.4 |
| 4 | 盛土 | 0.7 |
| 5 | 基面整正 | 1.2 |


DL=20.00

展開図 S=1:100

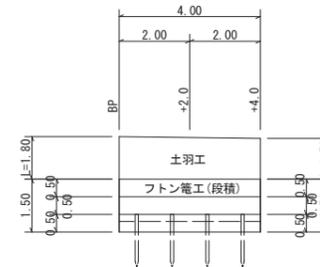


| | | | |
|---------------------|-------------------------------|---------|-----------------------|
| 土羽工 | $(1.80+1.70) / 2 \times 4.00$ | = 7.00 | ≒ 7.0 m ² |
| フトン管工(段積) | 4.00 × 3 | = 12.00 | ≒ 12.0 m |
| 吸出防止マット | 3.4 × 4.00 + 1.20 × 0.5 × 6 | = 17.20 | ≒ 17.2 m ² |
| 止杭 (φ9cm L=1.5m) | 4.00 / 1.00 | = 4.00 | ≒ 4.0 本 |

標準断面図 S=1:50

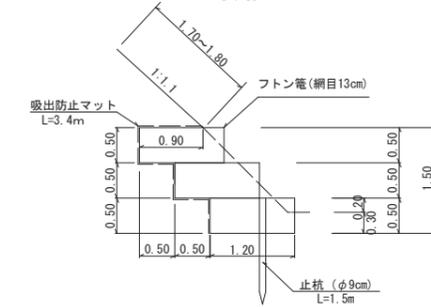

+2.0
GH=19.03
FH=19.78


DL=20.00

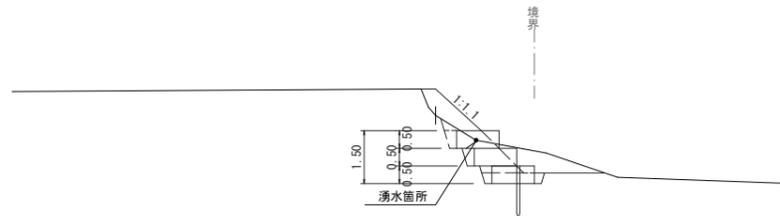

| | | |
|---|------|-----|
| 1 | 掘削 | 2.5 |
| 2 | 床掘 | 0.5 |
| 3 | 埋戻 | 0.4 |
| 4 | 盛土 | 0.9 |
| 5 | 基面整正 | 1.2 |

BP
GH=19.80
FH=19.80

DL=20.00

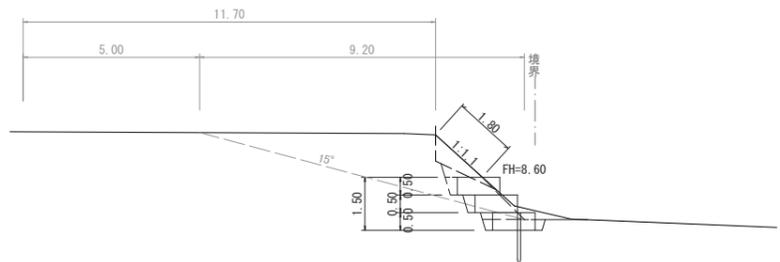

| | | |
|---|------|-----|
| 1 | 掘削 | 1.9 |
| 2 | 床掘 | 0.5 |
| 3 | 埋戻 | 0.4 |
| 4 | 盛土 | 0.7 |
| 5 | 基面整正 | 1.2 |


| | | | |
|-------|--------------------------------|------|-----|
| 工事名 | 7災219-1号 羽島アジロケ迫地区 農地(畑)災害復旧工事 | | |
| 図面名 | 横断図・構造図 | | |
| 作成年月日 | | | |
| 縮尺 | 図示 | 図面番号 | 5/9 |
| 会社名 | | | |
| 事業所名 | いちき串木野市農政課 | | |

7災219-1号 羽島アジロケ迫地区 農地(畑)災害復旧工事


(3工区)



平面図
S=1:250

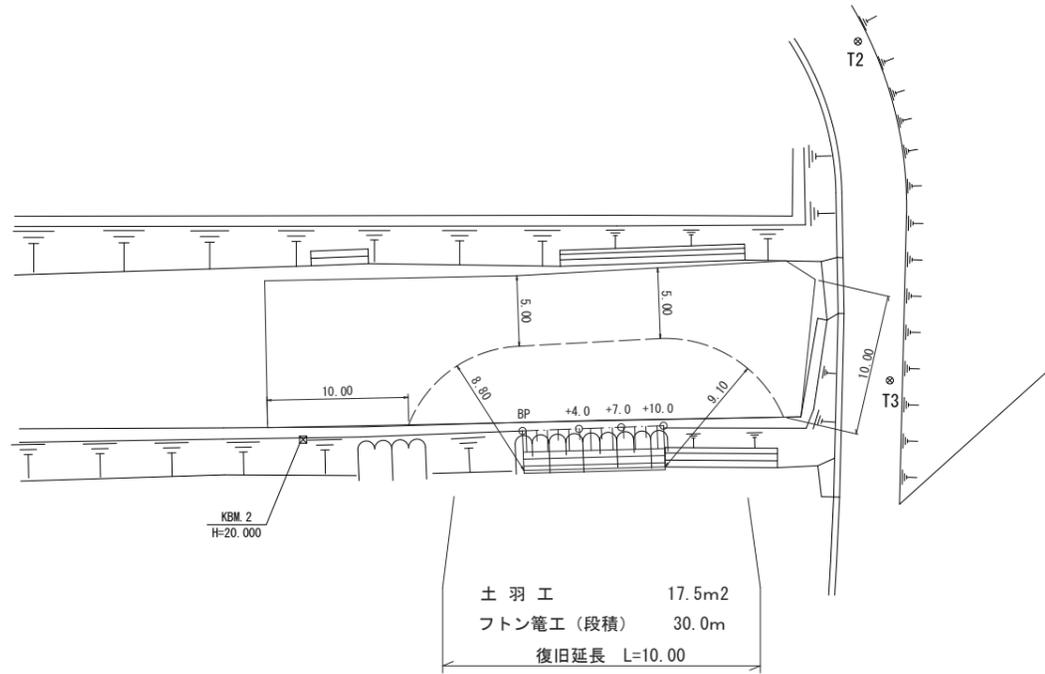


農地面積求積図
S=1:250

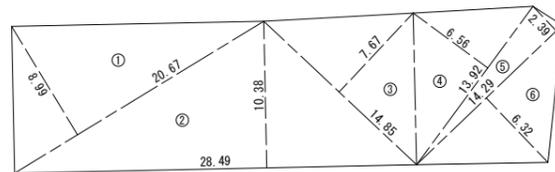

| 符号 | 底辺 | 高さ | 倍面積 |
|------|-------|-------|----------|
| ① | 20.67 | 8.99 | 185.8233 |
| ② | 28.49 | 10.38 | 295.7262 |
| ③ | 14.85 | 7.67 | 113.8995 |
| ④ | 13.92 | 6.56 | 91.3152 |
| ⑤ | 14.29 | 2.39 | 34.1531 |
| ⑥ | 14.29 | 6.32 | 90.3128 |
| 合計 | | | 811.2301 |
| 合計面積 | | | 405.6151 |
| 農地面積 | | | 4.056 a |

縦断図
H=1:100
L=1:100

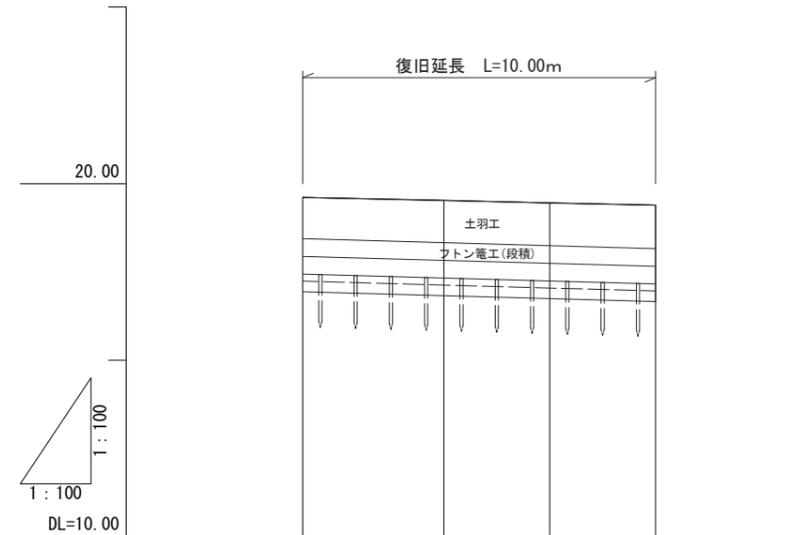




| 勾配 | | | | |
|------|-------|-------|-------|-------|
| 盛土 | | | | |
| 切土 | 0.00 | 0.01 | 0.00 | 0.00 |
| 計画高 | 19.61 | 19.52 | 19.46 | 19.39 |
| 地盤高 | 19.61 | 19.53 | 19.46 | 19.39 |
| 追加距離 | 11.50 | 15.50 | 18.50 | 21.50 |
| 単距離 | 7.50 | 4.00 | 3.00 | 3.00 |
| 測点 | BP | +4.0 | +7.0 | +10.0 |

| | | | |
|-------|--------------------------------|------|-----|
| 工事名 | 7災219-1号 羽島アジロケ迫地区 農地(畑)災害復旧工事 | | |
| 図面名 | 平面図・縦断図 | | |
| 作成年月日 | | | |
| 縮尺 | 図示 | 図面番号 | 6/9 |
| 会社名 | | | |
| 事業所名 | いちき串木野市農政課 | | |


7災219-1号 羽島アジロケ迫地区 農地(畑)災害復旧工事

(3工区)

横断面
S=1:100

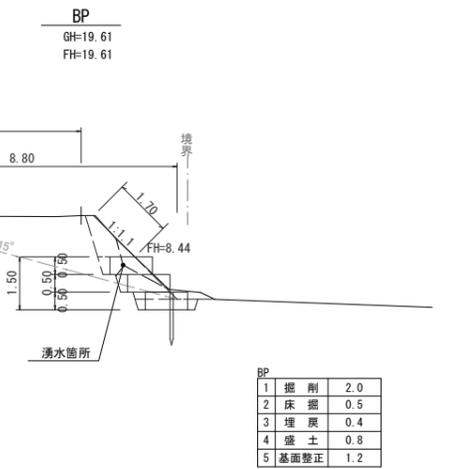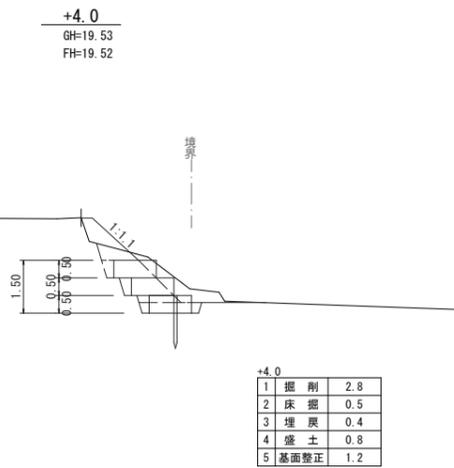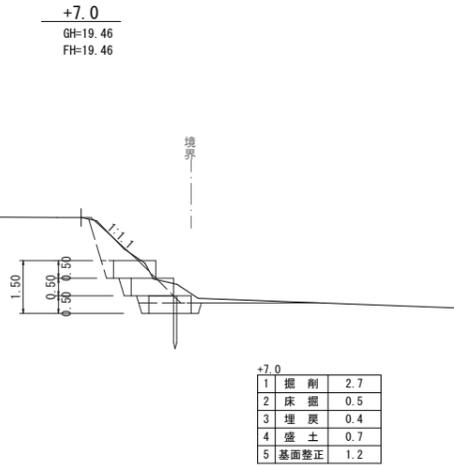


展開図
S=1:100

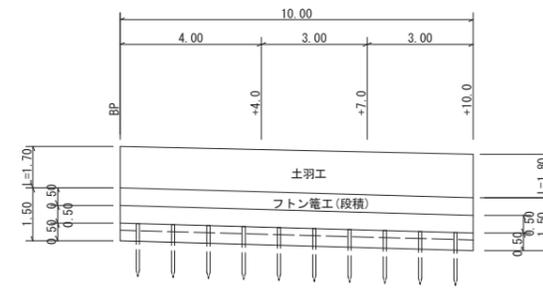

| | | | |
|---------------------|--------------------------------|---------|-----------------------|
| 土羽工 | $(1.70+1.80) / 2 \times 10.00$ | = 17.50 | ≒ 17.5 m ² |
| フトン管工(段積) | 10.00 × 3 | = 30.0 | ≒ 30.0 m |
| 吸出防止マット | 3.4 × 10.00 + 1.20 × 0.5 × 6 | = 37.60 | ≒ 37.6 m ² |
| 止杭 (φ9cm L=1.5m) | 10.00 / 1.00 | = 10.00 | ≒ 10.0 本 |

標準断面図
S=1:50

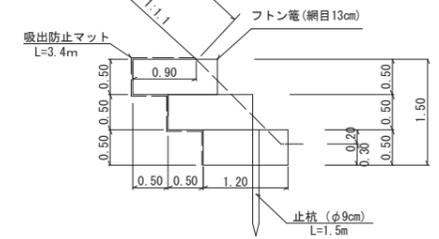

DL=20.00

DL=20.00

DL=20.00

DL=20.00

+10.0
GH=19.39
FH=19.39


| | | |
|---|------|-----|
| 1 | 掘削 | 2.3 |
| 2 | 床掘 | 0.5 |
| 3 | 埋戻 | 0.4 |
| 4 | 盛土 | 0.7 |
| 5 | 基面整正 | 1.2 |

| | | | |
|-------|--------------------------------|------|-----|
| 工事名 | 7災219-1号 羽島アジロケ迫地区 農地(畑)災害復旧工事 | | |
| 図面名 | 横断面・構造図 | | |
| 作成年月日 | | | |
| 縮尺 | 図示 | 図面番号 | 7/9 |
| 会社名 | | | |
| 事業所名 | いちき串木野市農政課 | | |


7災219-1号 羽島アジロケ迫地区 農地(畑)災害復旧工事

(4工区)

平面図
S=1:250

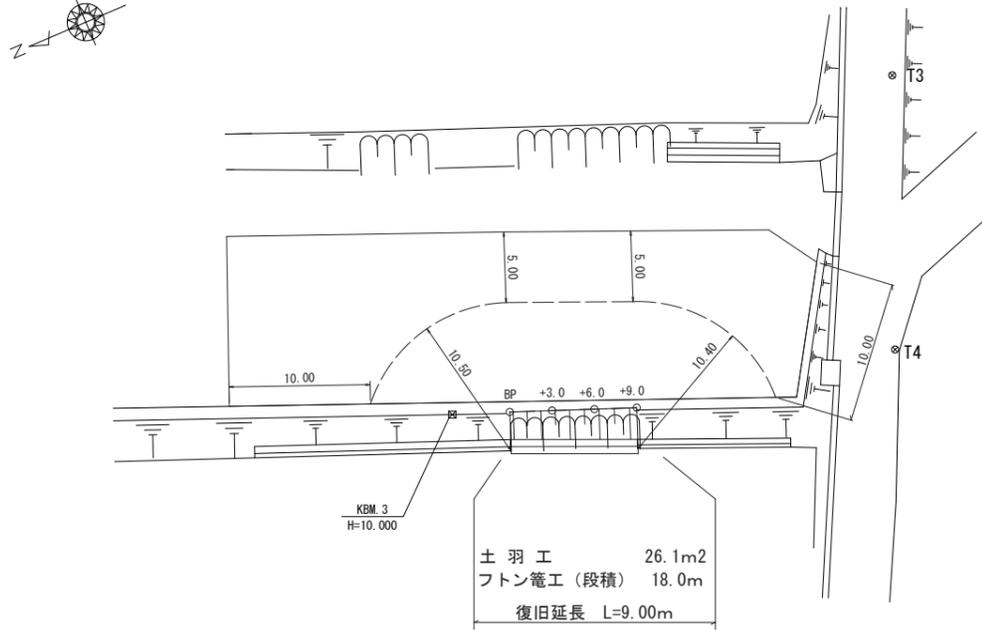


農地面積求積図
S=1:250

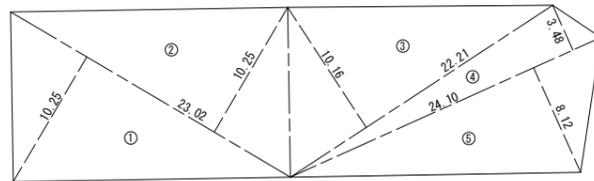

| 符号 | 底辺 | 高さ | 倍面積 |
|------|-------|-------|----------|
| ① | 23.02 | 10.25 | 235.9550 |
| ② | 23.02 | 10.25 | 235.9550 |
| ③ | 22.21 | 10.16 | 225.6536 |
| ④ | 24.10 | 3.48 | 83.8680 |
| ⑤ | 24.10 | 8.12 | 195.6920 |
| 合計 | | | 977.1236 |
| 合計面積 | | | 488.5618 |
| 農地面積 | | | 4.885 a |

縦断図
H=1:100
L=1:100

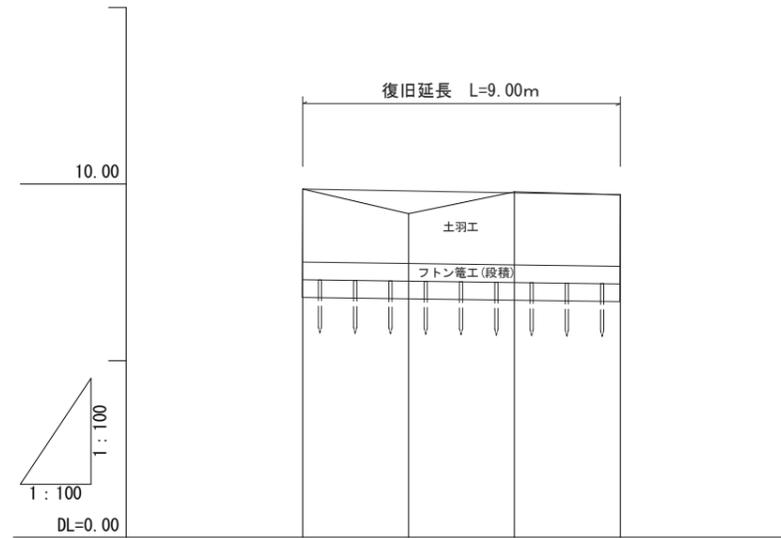




| 勾配 | | | | |
|------|------|------|------|------|
| 盛土 | 0.65 | | | |
| 切土 | 0.00 | 0.03 | 0.00 | 0.00 |
| 計画高 | 9.86 | 9.81 | 9.75 | 9.70 |
| 地盤高 | 9.86 | 9.16 | 9.78 | 9.70 |
| 追加距離 | 0.00 | 3.00 | 6.00 | 9.00 |
| 単距離 | 0.00 | 3.00 | 3.00 | 3.00 |
| 測点 | BP | +3.0 | +6.0 | +9.0 |

| | | | |
|-------|--------------------------------|------|-----|
| 工事名 | 7災219-1号 羽島アジロケ迫地区 農地(畑)災害復旧工事 | | |
| 図面名 | 平面図・縦断図 | | |
| 作成年月日 | | | |
| 縮尺 | 図示 | 図面番号 | 8/9 |
| 会社名 | | | |
| 事業所名 | いちき串木野市農政課 | | |


7 災 2 1 9 - 1 号 羽 島 ア ジ ロ ケ 迫 地 区 農 地 (畑) 災 害 復 旧 工 事

(4工区)



横断図
S=1:100

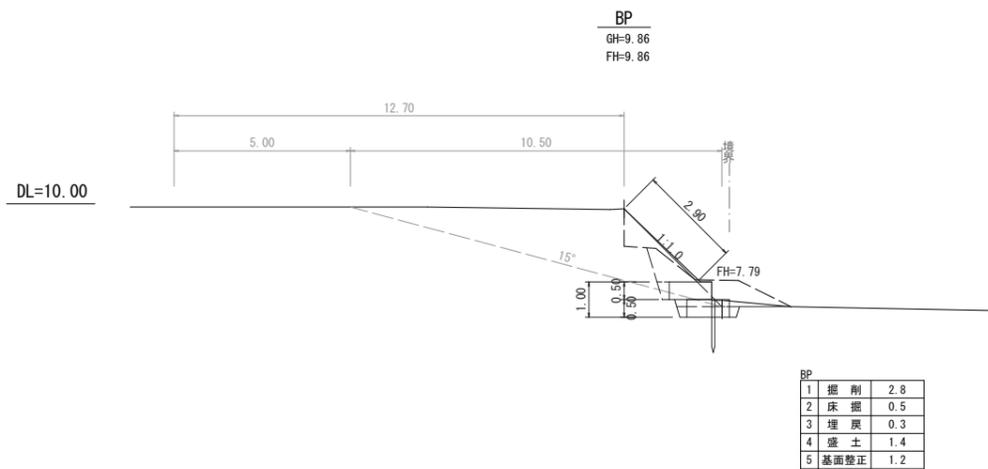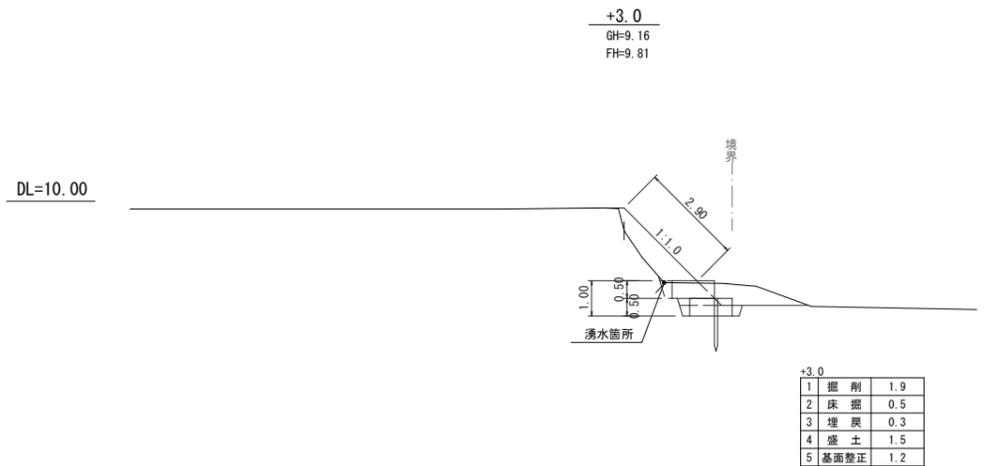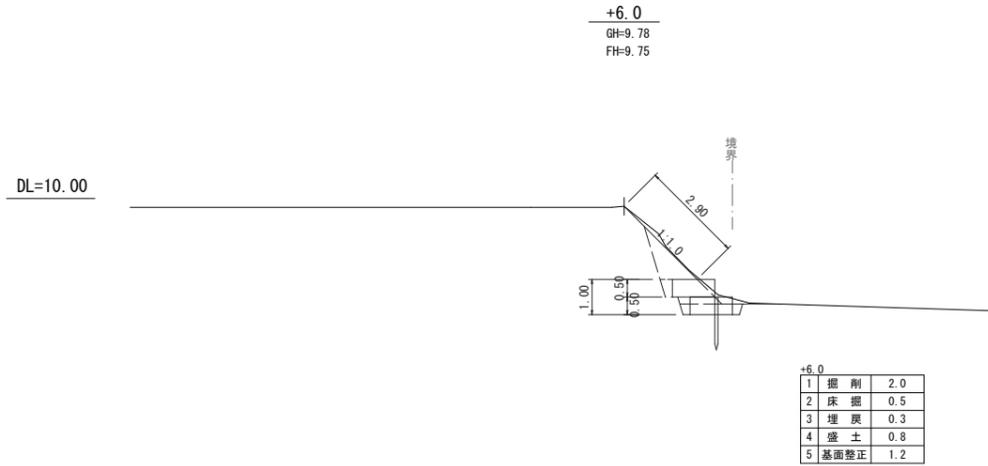

展開図
S=1:100

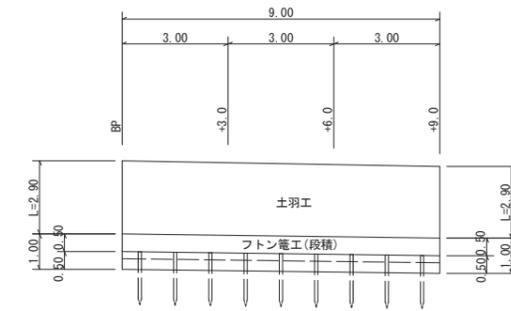

標準断面図
S=1:50

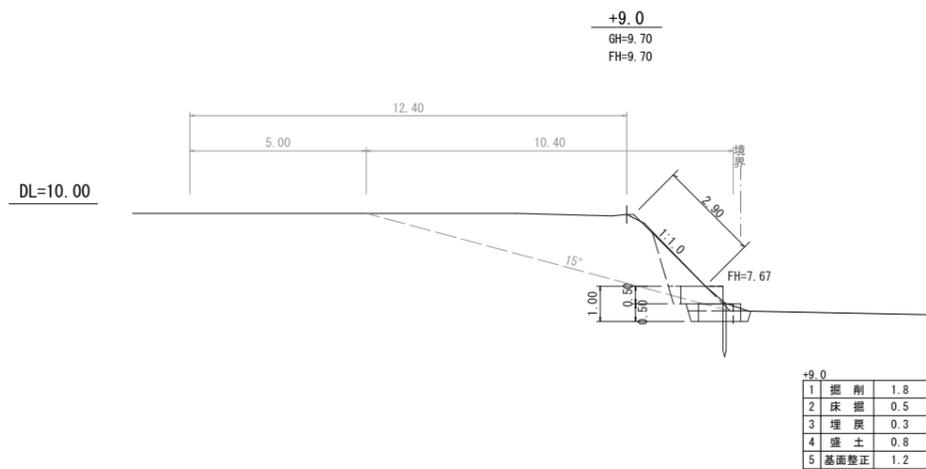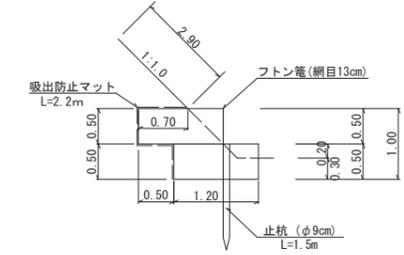


| | | | |
|-------|--------------------------------|------|-----|
| 工事名 | 7災219-1号 羽島アジロケ迫地区 農地(畑)災害復旧工事 | | |
| 図面名 | 横断図・構造図 | | |
| 作成年月日 | | | |
| 縮尺 | 図示 | 図面番号 | 9/9 |
| 会社名 | | | |
| 事業所名 | いちき串木野市農政課 | | |


7 災 2 1 9 - 9 号 羽 島 馬 が 瀬 平 地 区 農 地 (畑) 災 害 復 旧 工 事



平 面 図
S=1:250

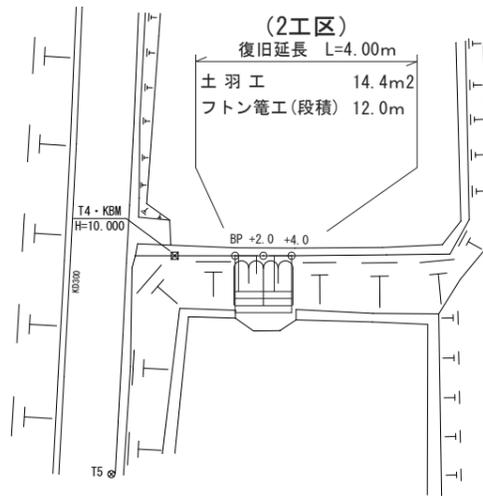

| 点 名 | X座標 | Y座標 |
|--------|-------------|------------|
| T4・KBM | -138253.408 | -73284.486 |
| T5 | -138267.905 | -73291.490 |
| BP | -138254.120 | -73280.271 |
| +2.0 | -138254.442 | -73278.302 |
| +4.0 | -138254.785 | -73276.332 |

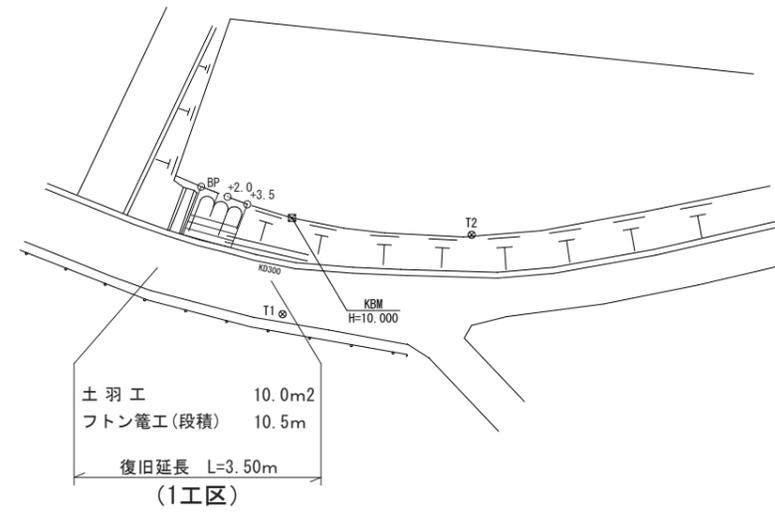


| 点 名 | X座標 | Y座標 |
|------|-------------|------------|
| T1 | -138246.182 | -73201.154 |
| T2 | -138242.871 | -73187.009 |
| BP | -138236.323 | -73205.340 |
| +2.0 | -138237.283 | -73203.607 |
| +3.5 | -138238.083 | -73202.348 |

| | | | |
|-----------|---|---------|-----|
| 工 事 名 | 7 災 2 1 9 - 9 号 羽 島 馬 が 瀬 平 地 区 農 地 (畑) 災 害 復 旧 工 事 | | |
| 図 面 名 | 平 面 図 | | |
| 作 成 年 月 日 | | | |
| 縮 尺 | 図 示 | 図 面 番 号 | 1/5 |
| 会 社 名 | | | |
| 事 業 所 名 | い ち き 串 木 野 市 農 政 課 | | |


7 災 2 1 9 - 9 号 羽 島 馬 が 瀬 平 地 区 農 地 (畑) 災 害 復 旧 工 事
(1工区)

平面図
S=1:250

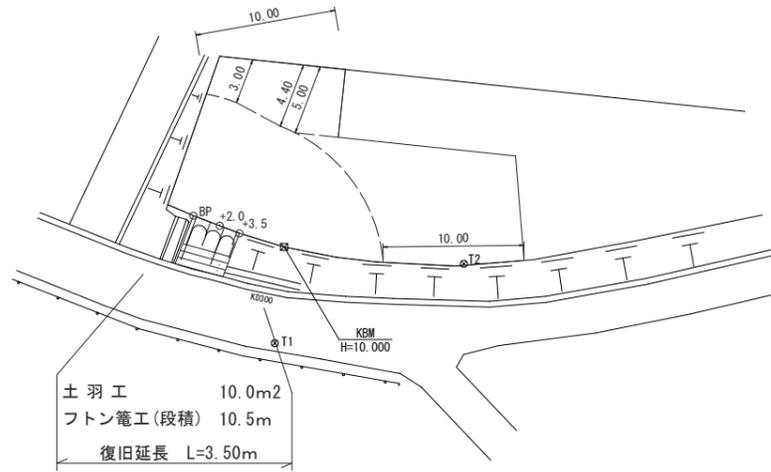

| 点名 | X座標 | Y座標 |
|------|-------------|------------|
| T1 | -138246.182 | -73201.154 |
| T2 | -138242.871 | -73187.009 |
| BP | -138236.323 | -73205.340 |
| +2.0 | -138237.283 | -73203.607 |
| +3.5 | -138238.083 | -73202.348 |


農地面積求積図
S=1:250

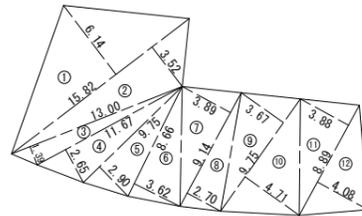

| 符号 | 底辺 | 高さ | 倍面積 |
|------|-------|------|----------|
| ① | 15.82 | 6.14 | 97.1348 |
| ② | 15.82 | 3.52 | 55.6864 |
| ③ | 13.00 | 1.39 | 18.0700 |
| ④ | 11.67 | 2.65 | 30.9255 |
| ⑤ | 9.75 | 2.90 | 28.2750 |
| ⑥ | 8.66 | 3.62 | 31.3492 |
| ⑦ | 9.14 | 3.89 | 35.5546 |
| ⑧ | 9.14 | 2.70 | 24.6780 |
| ⑨ | 9.75 | 3.67 | 35.7825 |
| ⑩ | 9.75 | 4.71 | 45.9225 |
| ⑪ | 8.89 | 3.88 | 34.4932 |
| ⑫ | 8.89 | 4.08 | 36.2712 |
| 合計 | | | 474.1429 |
| 合計面積 | | | 237.0715 |
| 農地面積 | | | 2.370 a |

縦断図


H=1:100
L=1:100

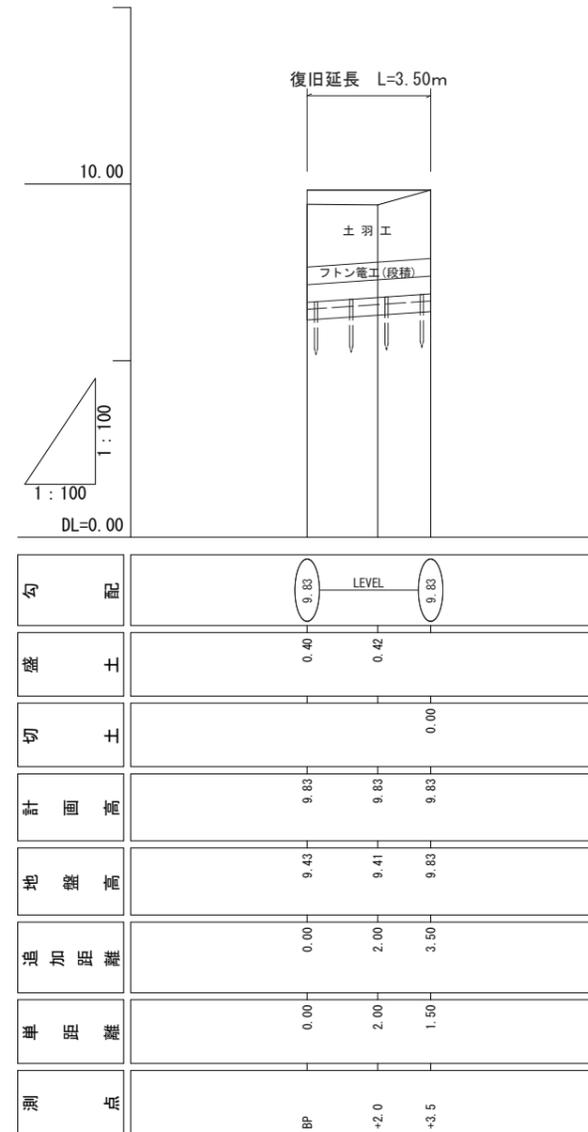

| | | | |
|-------|-------------------------------|------|-----|
| 工事名 | 7災219-9号 羽島馬が瀬平地区 農地(畑)災害復旧工事 | | |
| 図面名 | 平面図・縦断図(1工区) | | |
| 作成年月日 | | | |
| 縮尺 | 図示 | 図面番号 | 2/5 |
| 会社名 | | | |
| 事業所名 | いちき串木野市農政課 | | |


7災219-9号 羽島馬が瀬平地区 農地(畑)災害復旧工事
(1工区)

横断面
S=1:100

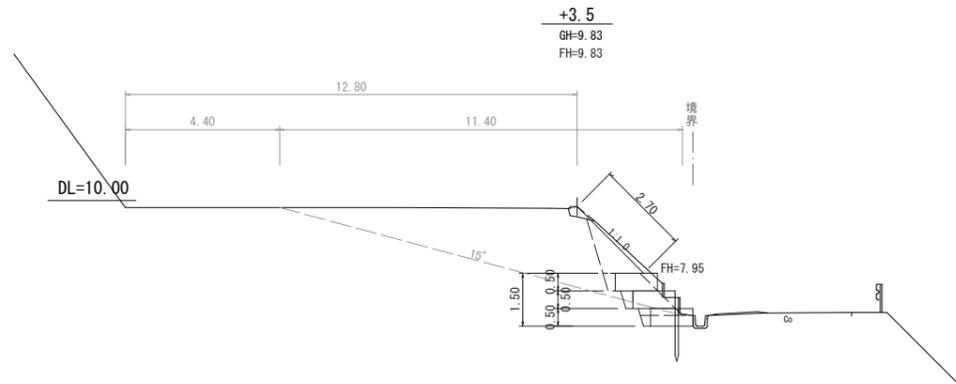


| | | |
|---|------|-----|
| 1 | 掘削 | 3.0 |
| 2 | 床掘 | 0.4 |
| 3 | 埋戻 | 0.3 |
| 4 | 盛土 | 1.0 |
| 5 | 基面修正 | 1.2 |

展開図
S=1:100

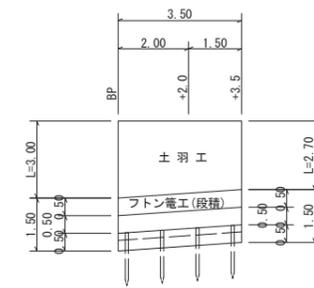


| | | | |
|---------------------|-------------------------------|---------|-----------------------|
| 土羽工 | $(3.00+2.70) / 2 \times 3.50$ | = 9.98 | ≒ 10.0 m ² |
| フトン管工(段積) | 3.50×3 | = 10.50 | ≒ 10.5 m |
| 吸出防止マット | 3.2×3.50+1.20×0.5×6 | = 14.80 | ≒ 14.8 m ² |
| 止杭 (φ9cm L=1.5m) | 3.50/1.0 | = 3.50 | ≒ 4.0 本 |

標準断面図
S=1:50

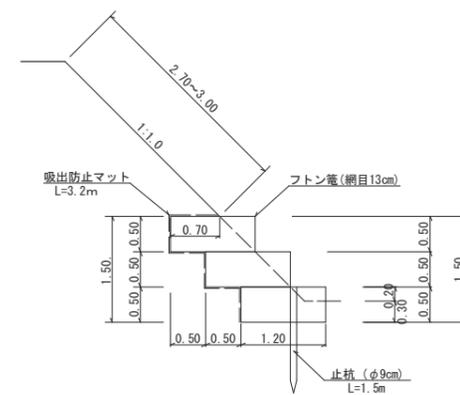


+2.0
GH=9.41
FH=9.83

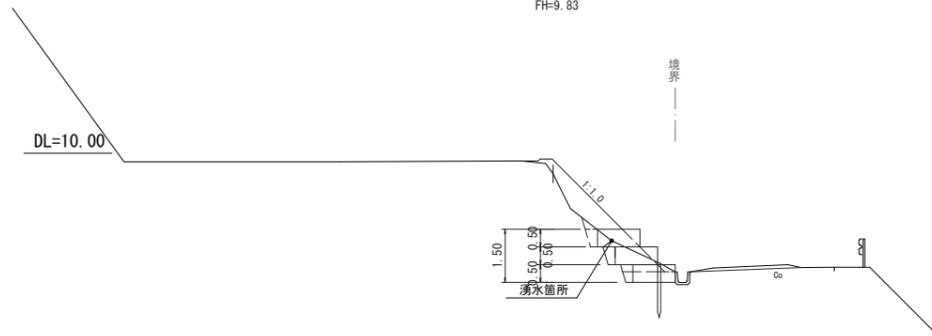

| | | |
|---|------|-----|
| 1 | 掘削 | 1.4 |
| 2 | 床掘 | 0.4 |
| 3 | 埋戻 | 0.3 |
| 4 | 盛土 | 1.3 |
| 5 | 基面修正 | 1.2 |

BP
GH=9.43
FH=9.83

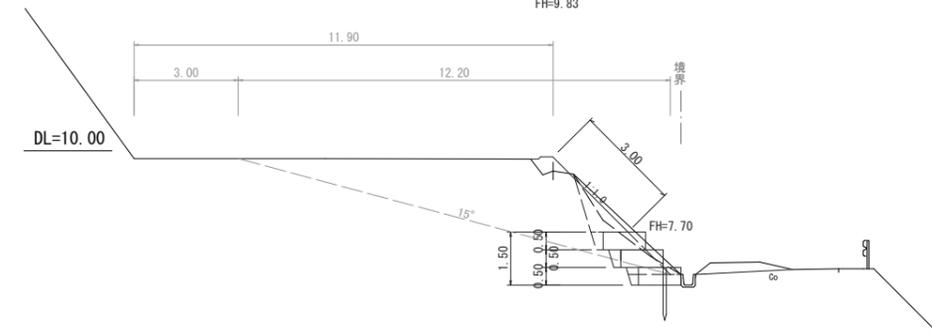


| | | |
|---|------|-----|
| 1 | 掘削 | 2.5 |
| 2 | 床掘 | 0.4 |
| 3 | 埋戻 | 0.3 |
| 4 | 盛土 | 1.1 |
| 5 | 基面修正 | 1.2 |

| | | | |
|-------|-------------------------------|------|-----|
| 工事名 | 7災219-9号 羽島馬が瀬平地区 農地(畑)災害復旧工事 | | |
| 図面名 | 横断面・構造図(1工区) | | |
| 作成年月日 | | | |
| 縮尺 | 図示 | 図面番号 | 3/5 |
| 会社名 | | | |
| 事業所名 | いちき串木野市農政課 | | |


7 災 2 1 9 - 9 号 羽 島 馬 が 瀬 平 地 区 農 地 (畑) 災 害 復 旧 工 事
(2工区)

平面図
S=1:250

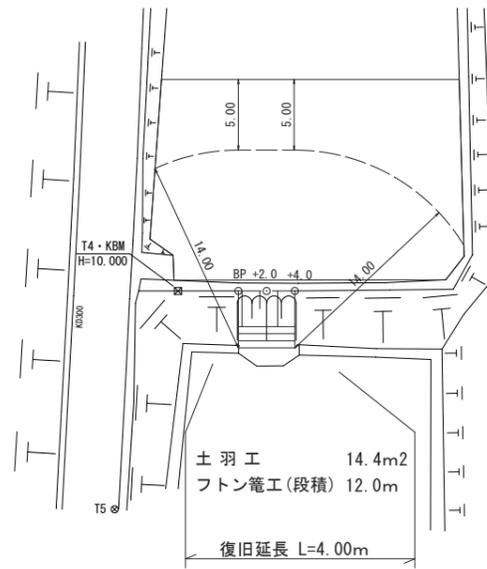

| 点名 | X座標 | Y座標 |
|--------|-------------|------------|
| T4・KBM | -138253.408 | -73284.486 |
| T5 | -138267.905 | -73291.490 |
| BP | -138254.120 | -73280.271 |
| +2.0 | -138254.442 | -73278.302 |
| +4.0 | -138254.785 | -73276.332 |

農地面積求積図
S=1:250

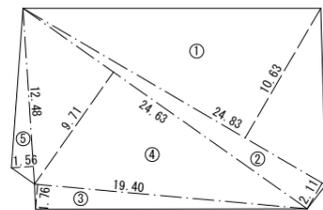

| 符号 | 底辺 | 高さ | 倍面積 |
|------|-------|-------|----------|
| ① | 24.83 | 10.63 | 263.9429 |
| ② | 24.83 | 2.11 | 52.3913 |
| ③ | 19.40 | 1.76 | 34.1440 |
| ④ | 24.63 | 9.71 | 239.1573 |
| ⑤ | 12.48 | 1.56 | 19.4688 |
| 合計 | | | 609.1043 |
| 合計面積 | | | 304.5522 |
| 農地面積 | | | 3.045 a |

(1工区・2工区農地面積集計)


農地面積(a)集計 = 2.370+3.045 = 5.415

限度額(千円) = 農地面積(a)^{0.682} × 1,000 千円 × K
K:換算係数(1.453)

限度額 = 5.415^{0.682} × 1,000 × 1.453 = 4,598千円

縦断図

H=1:100
L=1:100

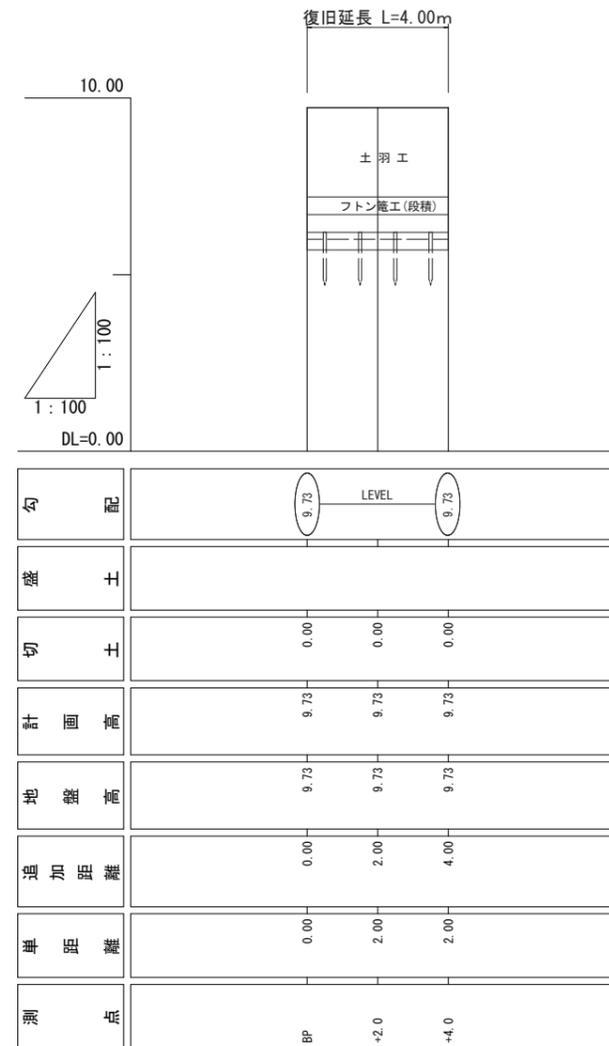


| | | | |
|-------|-------------------------------|------|-----|
| 工事名 | 7災219-9号 羽島馬が瀬平地区 農地(畑)災害復旧工事 | | |
| 図面名 | 平面図・縦断図(2工区) | | |
| 作成年月日 | | | |
| 縮尺 | 図示 | 図面番号 | 4/5 |
| 会社名 | | | |
| 事業所名 | いちき串木野市農政課 | | |

7 災 2 1 9 - 9 号 羽 島 馬 が 瀬 平 地 区 農 地 (畑) 災 害 復 旧 工 事


(2工区)

横断図
S=1:100

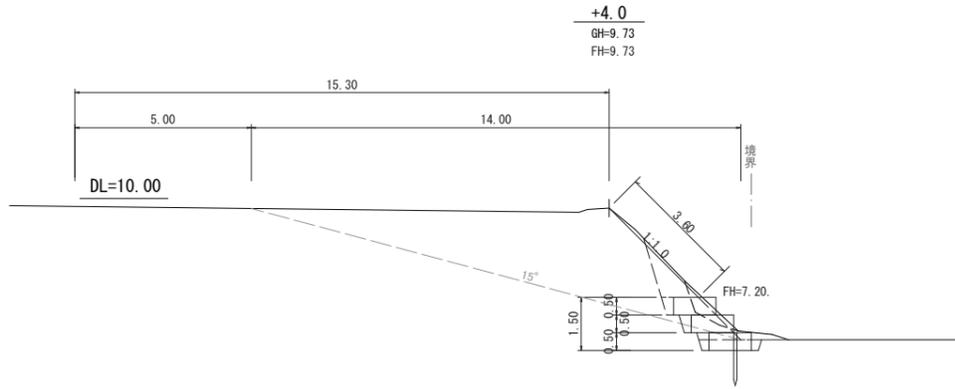



| | |
|--------|-----|
| +4.0 | |
| 1 掘削 | 2.4 |
| 2 床掘 | 0.5 |
| 3 埋戻 | 0.4 |
| 4 盛土 | 0.8 |
| 5 基面修正 | 1.2 |

展開図
S=1:100

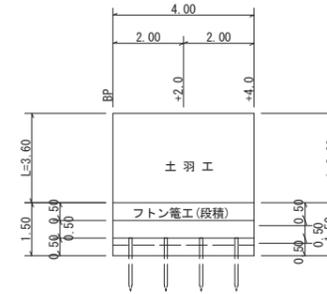


| | | | |
|---------------------|---------------------|---------|-----------------------|
| 土羽工 | 3.60×4.00 | = 14.40 | ≒ 14.4m ² |
| フトン管工(段積) | 4.00×3 | = 12.00 | ≒ 12.0m |
| 吸出防止マット | 3.2×4.00+1.20×0.5×6 | = 16.40 | ≒ 16.4 m ² |
| 止杭 (φ9cm L=1.5m) | 4.00/1.0 | = 4.00 | ≒ 4.0 本 |

標準断面図
S=1:50

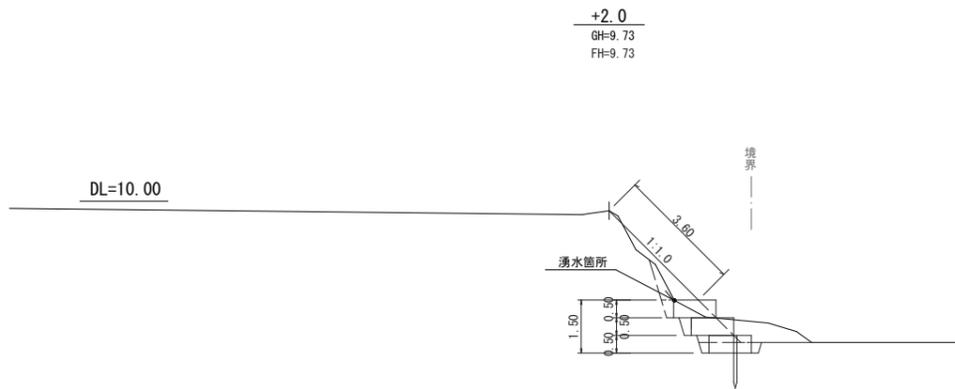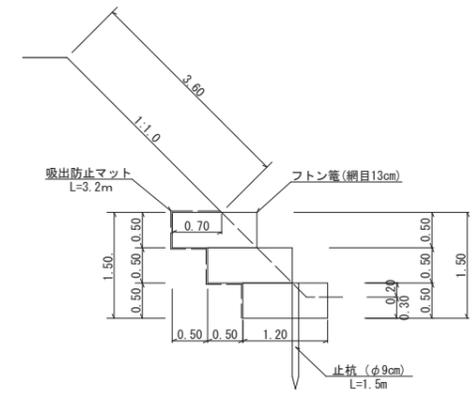

| | |
|--------|-----|
| +2.0 | |
| 1 掘削 | 2.6 |
| 2 床掘 | 0.5 |
| 3 埋戻 | 0.4 |
| 4 盛土 | 1.0 |
| 5 基面修正 | 1.2 |

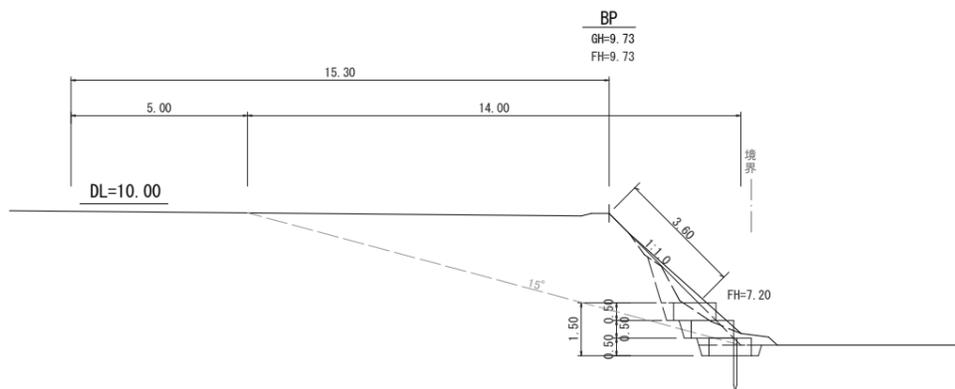

| | |
|--------|-----|
| BP | |
| 1 掘削 | 2.1 |
| 2 床掘 | 0.5 |
| 3 埋戻 | 0.4 |
| 4 盛土 | 0.8 |
| 5 基面修正 | 1.2 |

| | | | |
|-------|-------------------------------|------|-----|
| 工事名 | 7災219-9号 羽島馬が瀬平地区 農地(畑)災害復旧工事 | | |
| 図面名 | 横断図・構造図(2工区) | | |
| 作成年月日 | | | |
| 縮尺 | 図示 | 図面番号 | 5/5 |
| 会社名 | | | |
| 事業所名 | いちき串木野市農政課 | | |