


いちき串木野市開催競技会場設計について

燃ゆる感動かごしま国体

バレーボール競技・バスケットボール競技



会場：いちき串木野市総合体育館

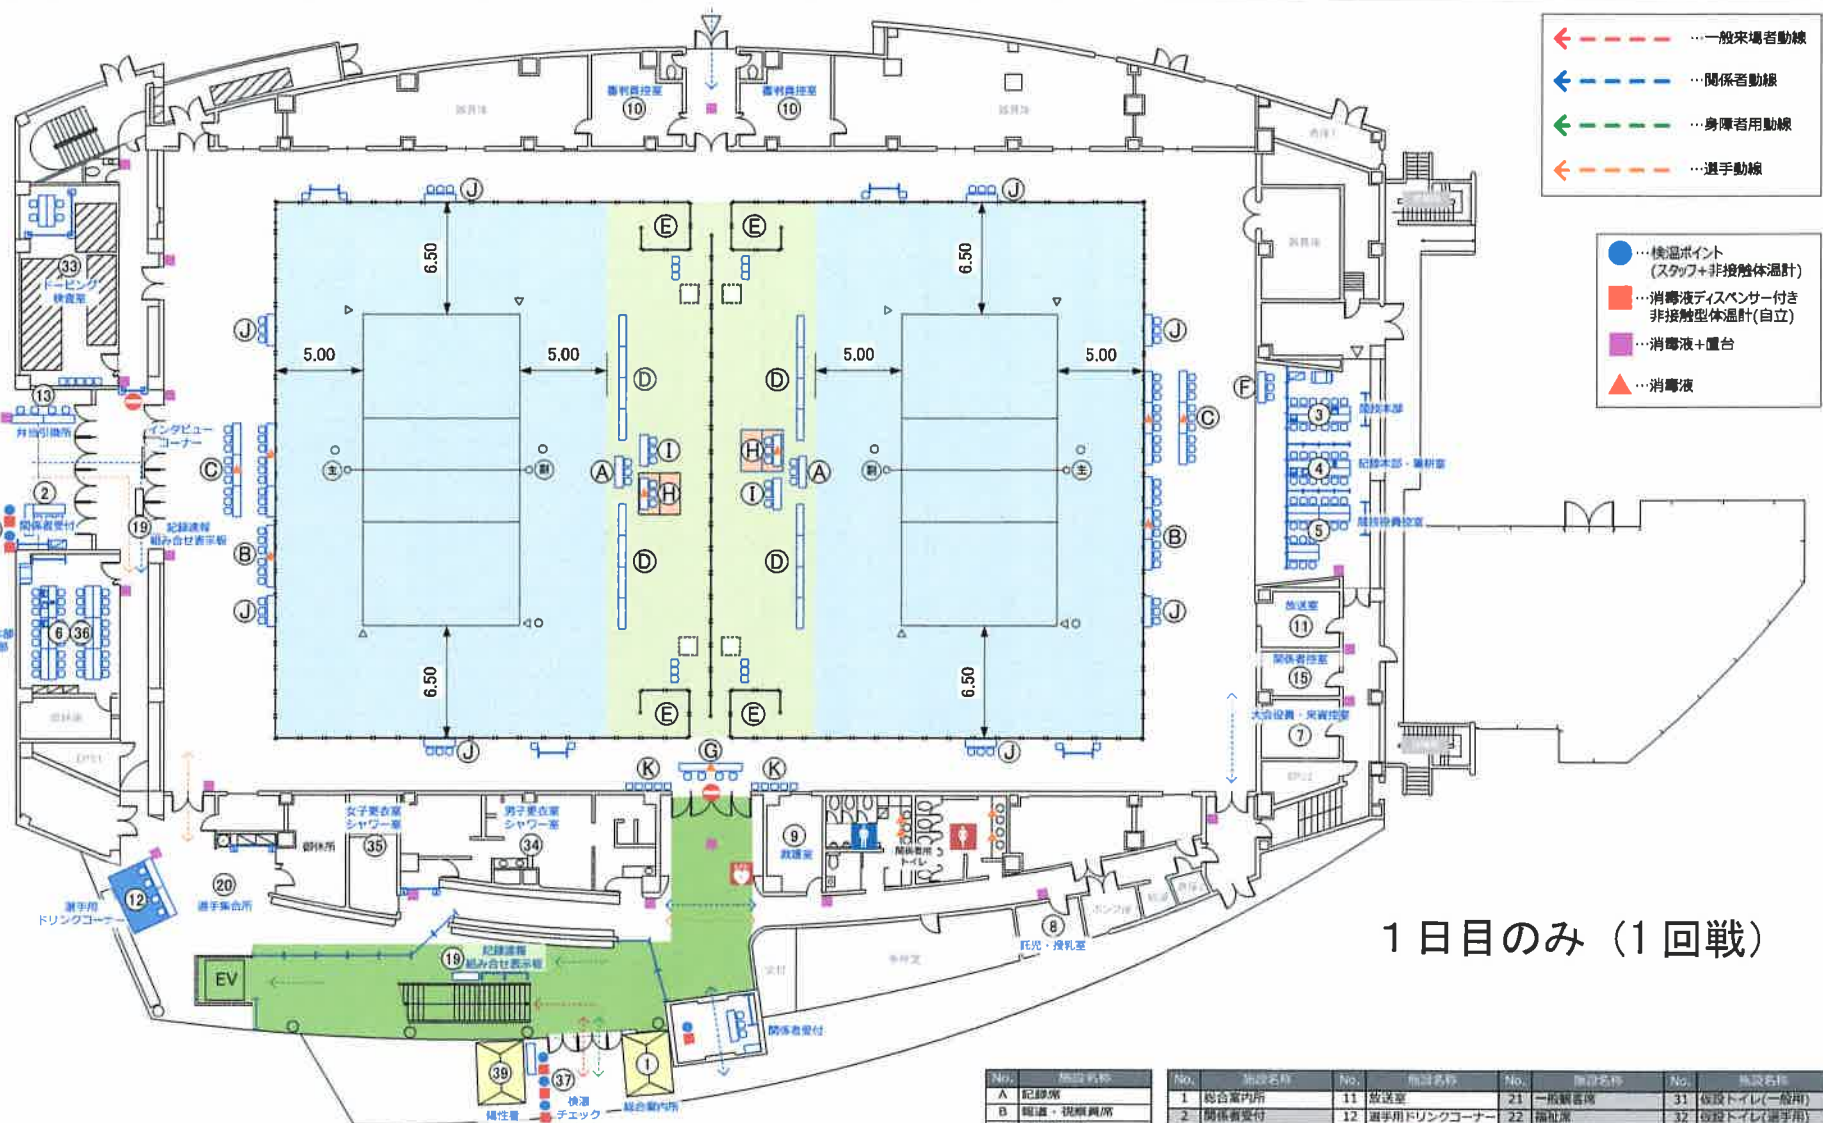

No.	施設名称	No.	施設名称	No.	施設名称	No.	施設名称
A	記録室	11	放送室	21	一般観客席	31	仮設トイレ(一般用)
B	観戦・観戦員席	12	選手用ドリンクコーナー	22	福祉室	32	仮設トイレ(選手用)
C	競技役員席	13	弁当引換所	23	福祉本部	33	ドーピング検査室
D	コートベンチ	14	選手控室	24	看護美化係控室	34	男子更衣室・シャワールーム
E	ウォームアップエリア	15	関係者控室	25	売店	35	女子更衣室・シャワールーム
F	放送進行席	16	競技会役員控室	26	休憩所	36	看護補助本部
G	教員席	17	競技会補助員控室	27	おもてなし・ドリンクサービス	37	検温チェックポイント(一般用)
H	審判席	18	競技補助員控室	28	ごみ集積所	38	検温チェックポイント(選手用)
I	観戦席	19	記録室・組み合わせ表示板	29	駐車場係員控室	39	男性一歩路障遮断
J	チーム記録席	20	選手集合所	30	シャトルバス乗降所		
K	競技補助員席						

燃ゆる感動かごしま国体
いちき串木野市開催競技



競技名

成年男子バレーボール競技

縮尺


S=1/300(A3)


図面名

1階平面図(2コートver.)<いちき串木野市総合体育館>

修正日

2023/02/07

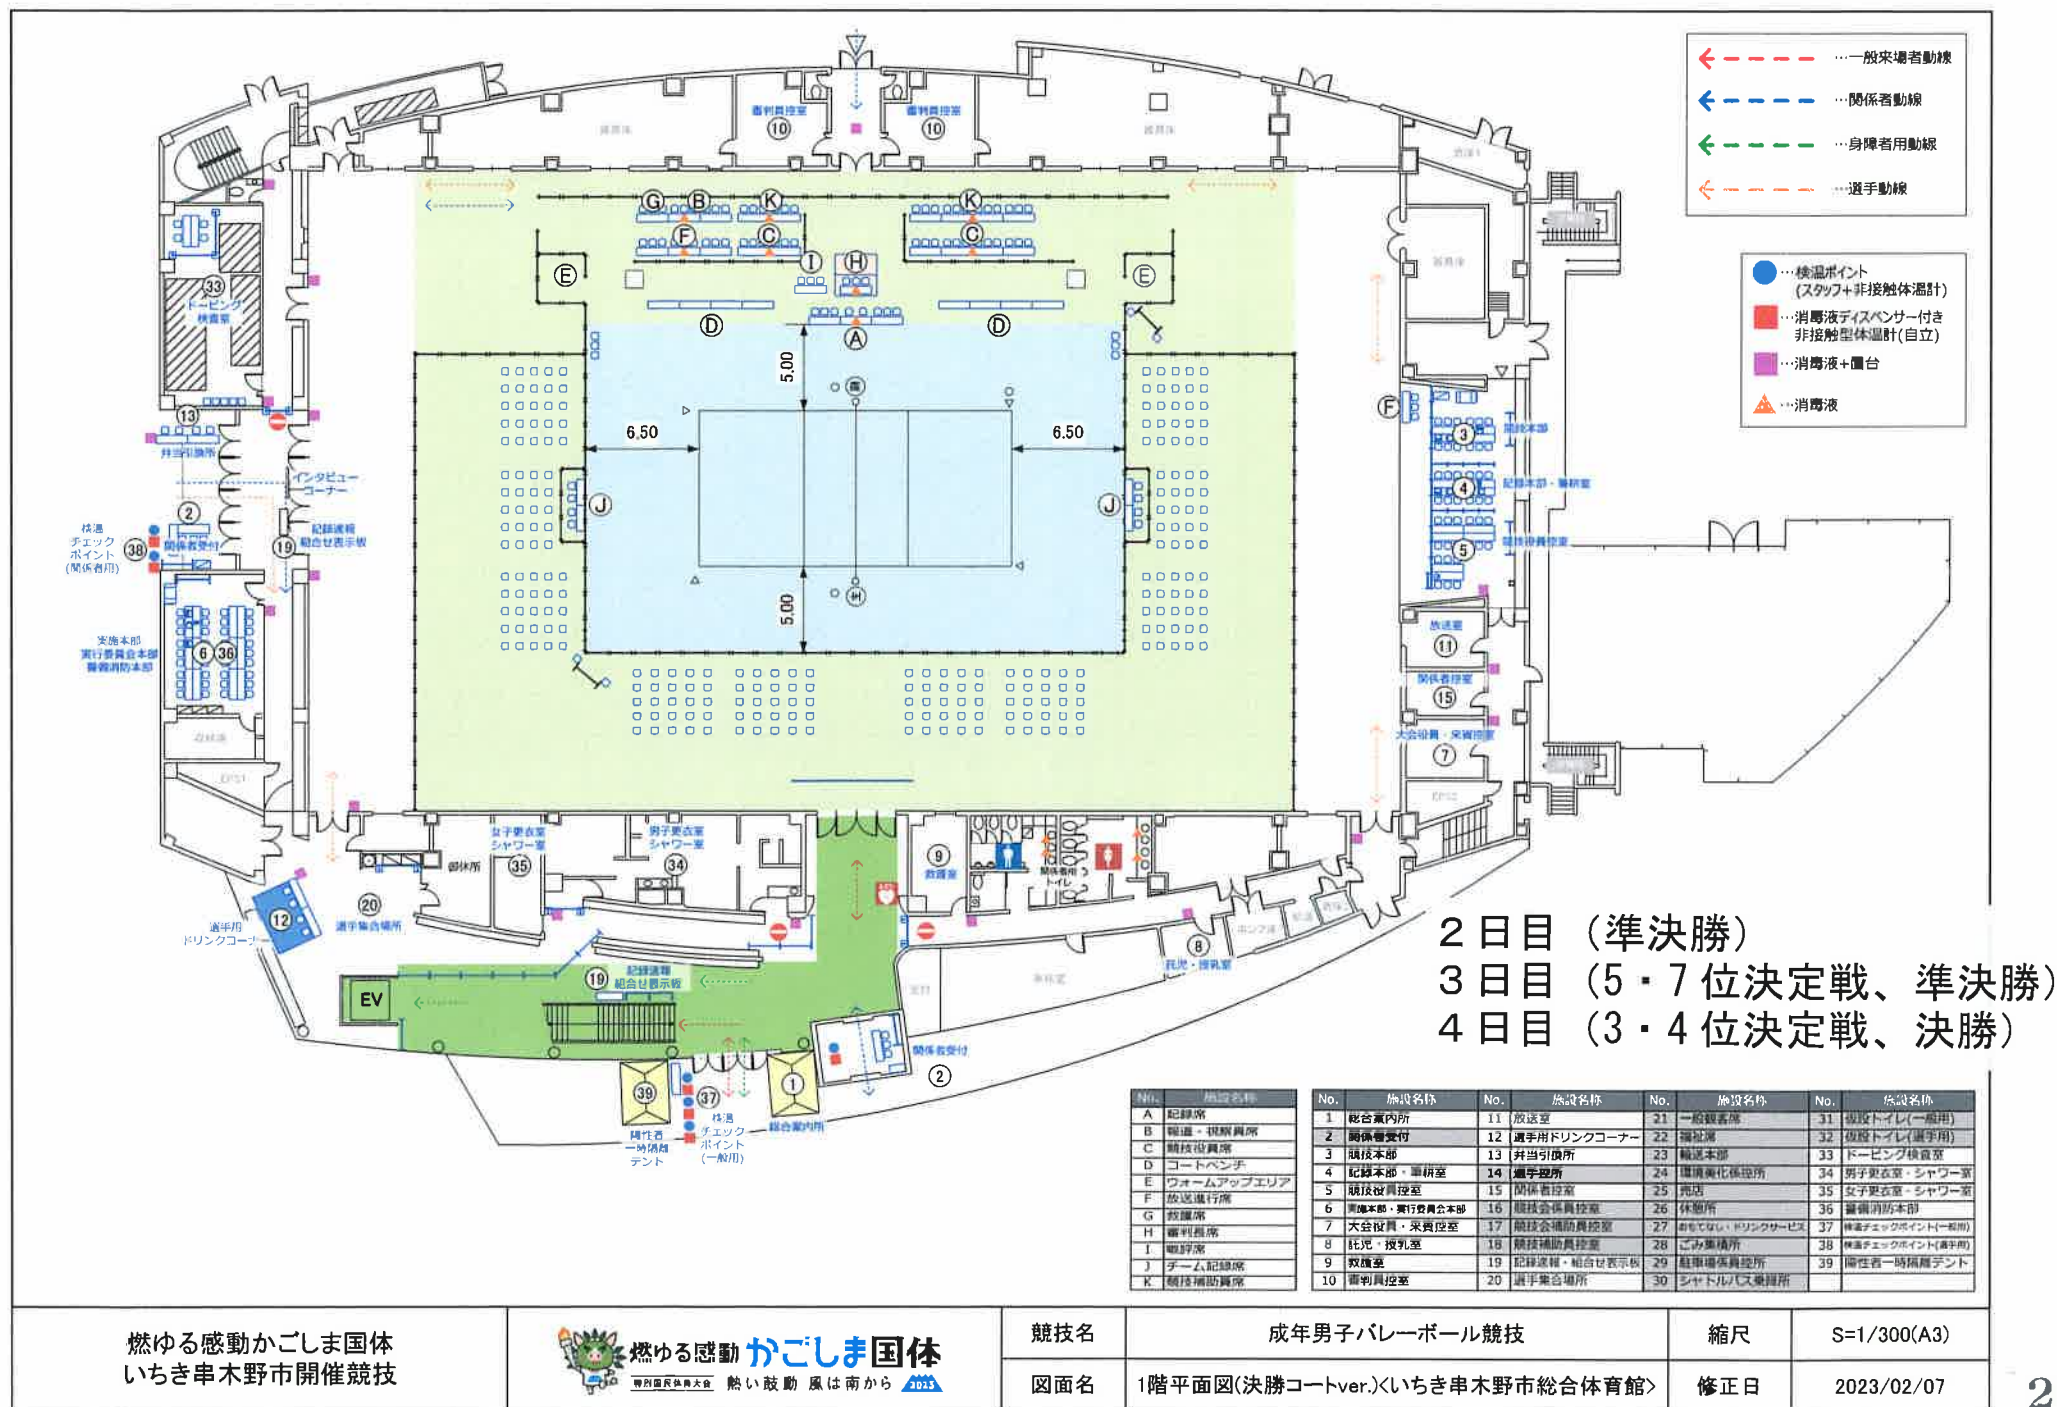

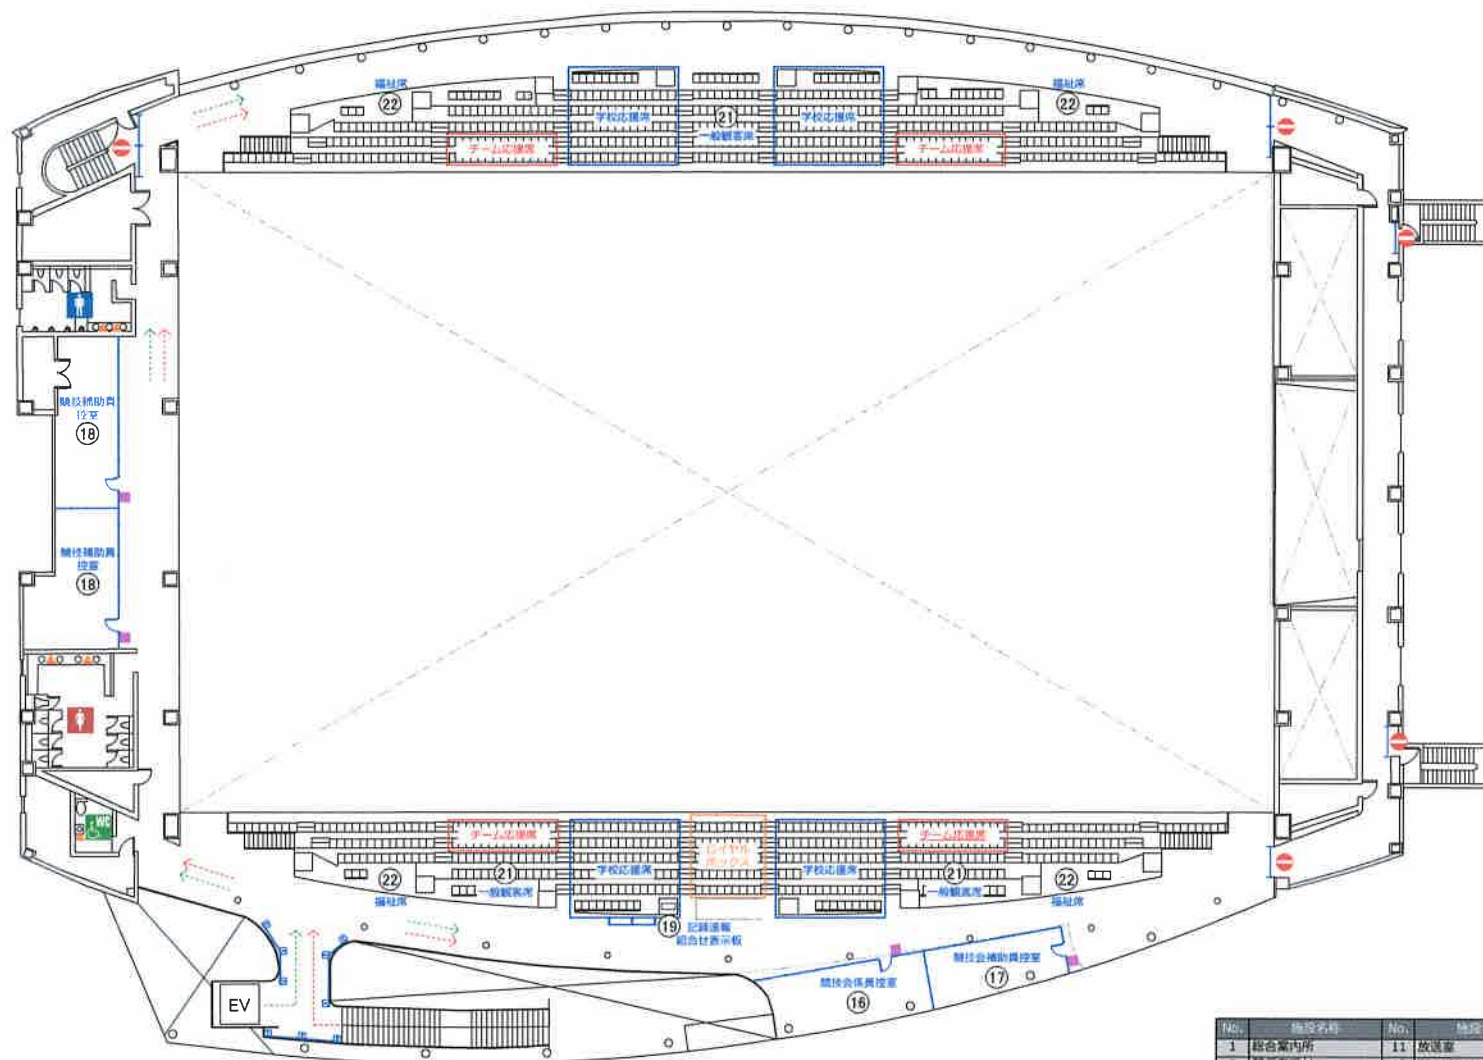

- ← 一般来場者動線
- ← 関係者動線
- ← 身障者用動線
- ← 選手動線

- 検温ポイント
(スタッフ+非接触体温計)
- 消毒液+置台
- ☼ 消毒液

No.	施設名称	No.	施設名称	No.	施設名称	No.	施設名称
1	総合案内所	11	放送室	21	一般観客席	31	仮設トイレ(一般用)
2	関係者受付	12	選手用ドリンクコーナー	22	福祉席	32	仮設トイレ(選手用)
3	競技本部	13	昇降機	23	福祉本部	33	ドーピング検査室
4	記録本部・審判室	14	選手控室	24	環境美化係控室	34	男子更衣室・シャワー室
5	競技役員控室	15	観客席控室	25	売店	35	女子更衣室・シャワー室
6	審判本部・審判員控室	16	競技会役員控室	26	休憩所	36	観客席本部
7	大会役員・来賓控室	17	競技会補助員控室	27	自販機・ドリンクサービス	37	観客チェックポイント(一般用)
8	託児・授乳室	18	競技補助員控室	28	こみ風機所	38	観客チェックポイント(選手用)
9	救護室	19	記録記録・組合せ表示機	29	駐車場係員控室	39	障害者一時預かり所
10	審判員控室	20	選手集合所	30	シャトルバス乗降所		

燃ゆる感動かごしま国体
いちき串木野市開催競技



競技名

成年男子バレーボール競技

縮尺


S=1/300(A3)

図面名

2階平面図(いちき串木野市総合体育館)

修正日

2023/02/02

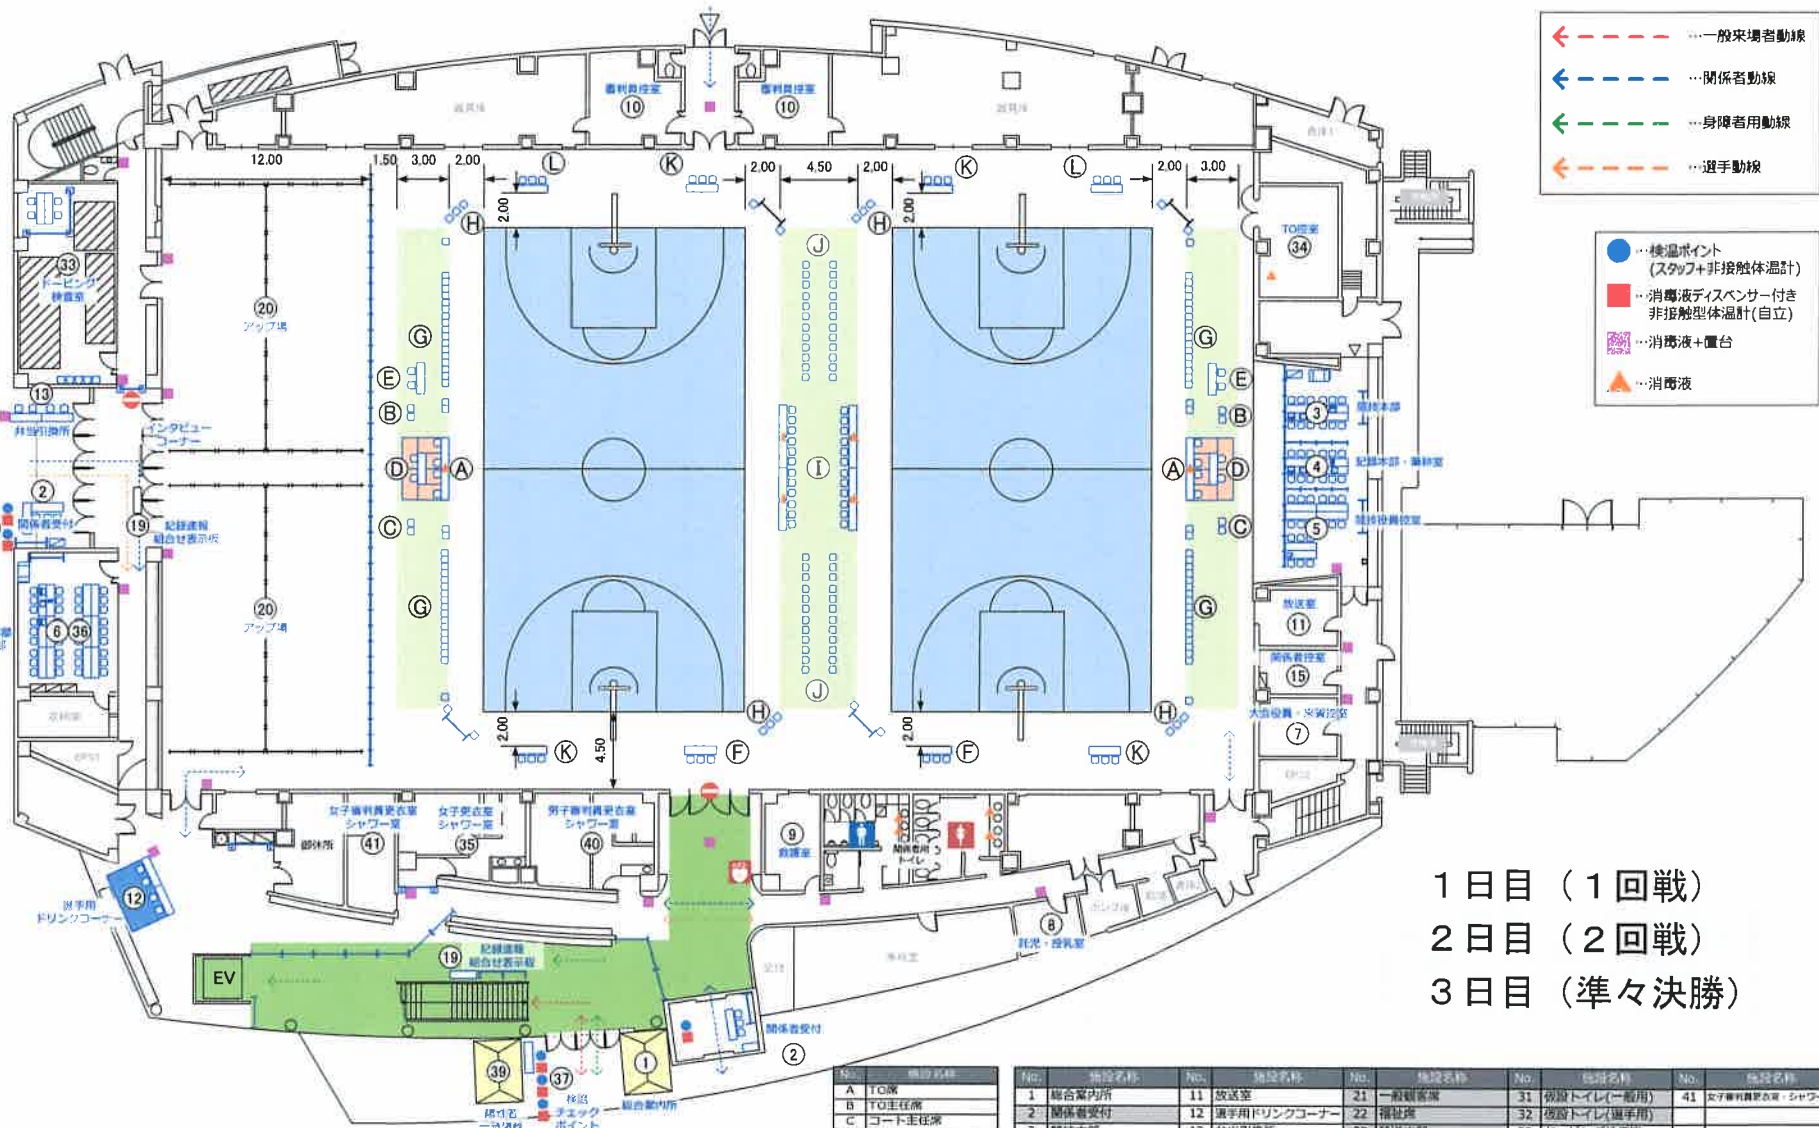

1日目(1回戦)
2日目(2回戦)
3日目(準々決勝)

No.	施設名称	No.	施設名称	No.	施設名称	No.	施設名称
1	総合案内所	11	放送室	21	一般観客席	31	施設トイレ(一般用)
2	関係者受付	12	選手用ドリンクコーナー	22	福祉席	32	施設トイレ(選手用)
3	競技本部	13	井筒引換所	23	放送本部	33	ドーピング検査室
4	記録本部・審判室	14	選手控室	24	環境美化係控室	34	TO控室
5	競技役員控室	15	関係者控室	25	売店	35	女子更衣室・シャワー室
6	実施本部・実行委員会本部	16	競技会係員控室	26	休憩所	36	警備消防本部
7	大会役員・采女控室	17	競技会係員控室	27	おもてなし・ドリンクサービス	37	検査チェックポイント(一般用)
8	託児・授乳室	18	競技補助員控室	28	ごみ集積所	38	検査チェックポイント(選手用)
9	救護室	19	記録速報・組合せ表示板	29	駐車場係員控室	39	障がい者一時隔離デント
10	審判員控室	20	アップ場	30	シャトルバス乗降所	40	男子審判員更衣室・シャワー室

燃ゆる感動がごしま国体
いちき串木野市開催競技




競技名
図面名

少年女子バスケットボール競技
1階平面図(2コートver.)<いちき串木野市総合体育館>

縮尺
修正日

S=1/300(A3)
2023/02/07

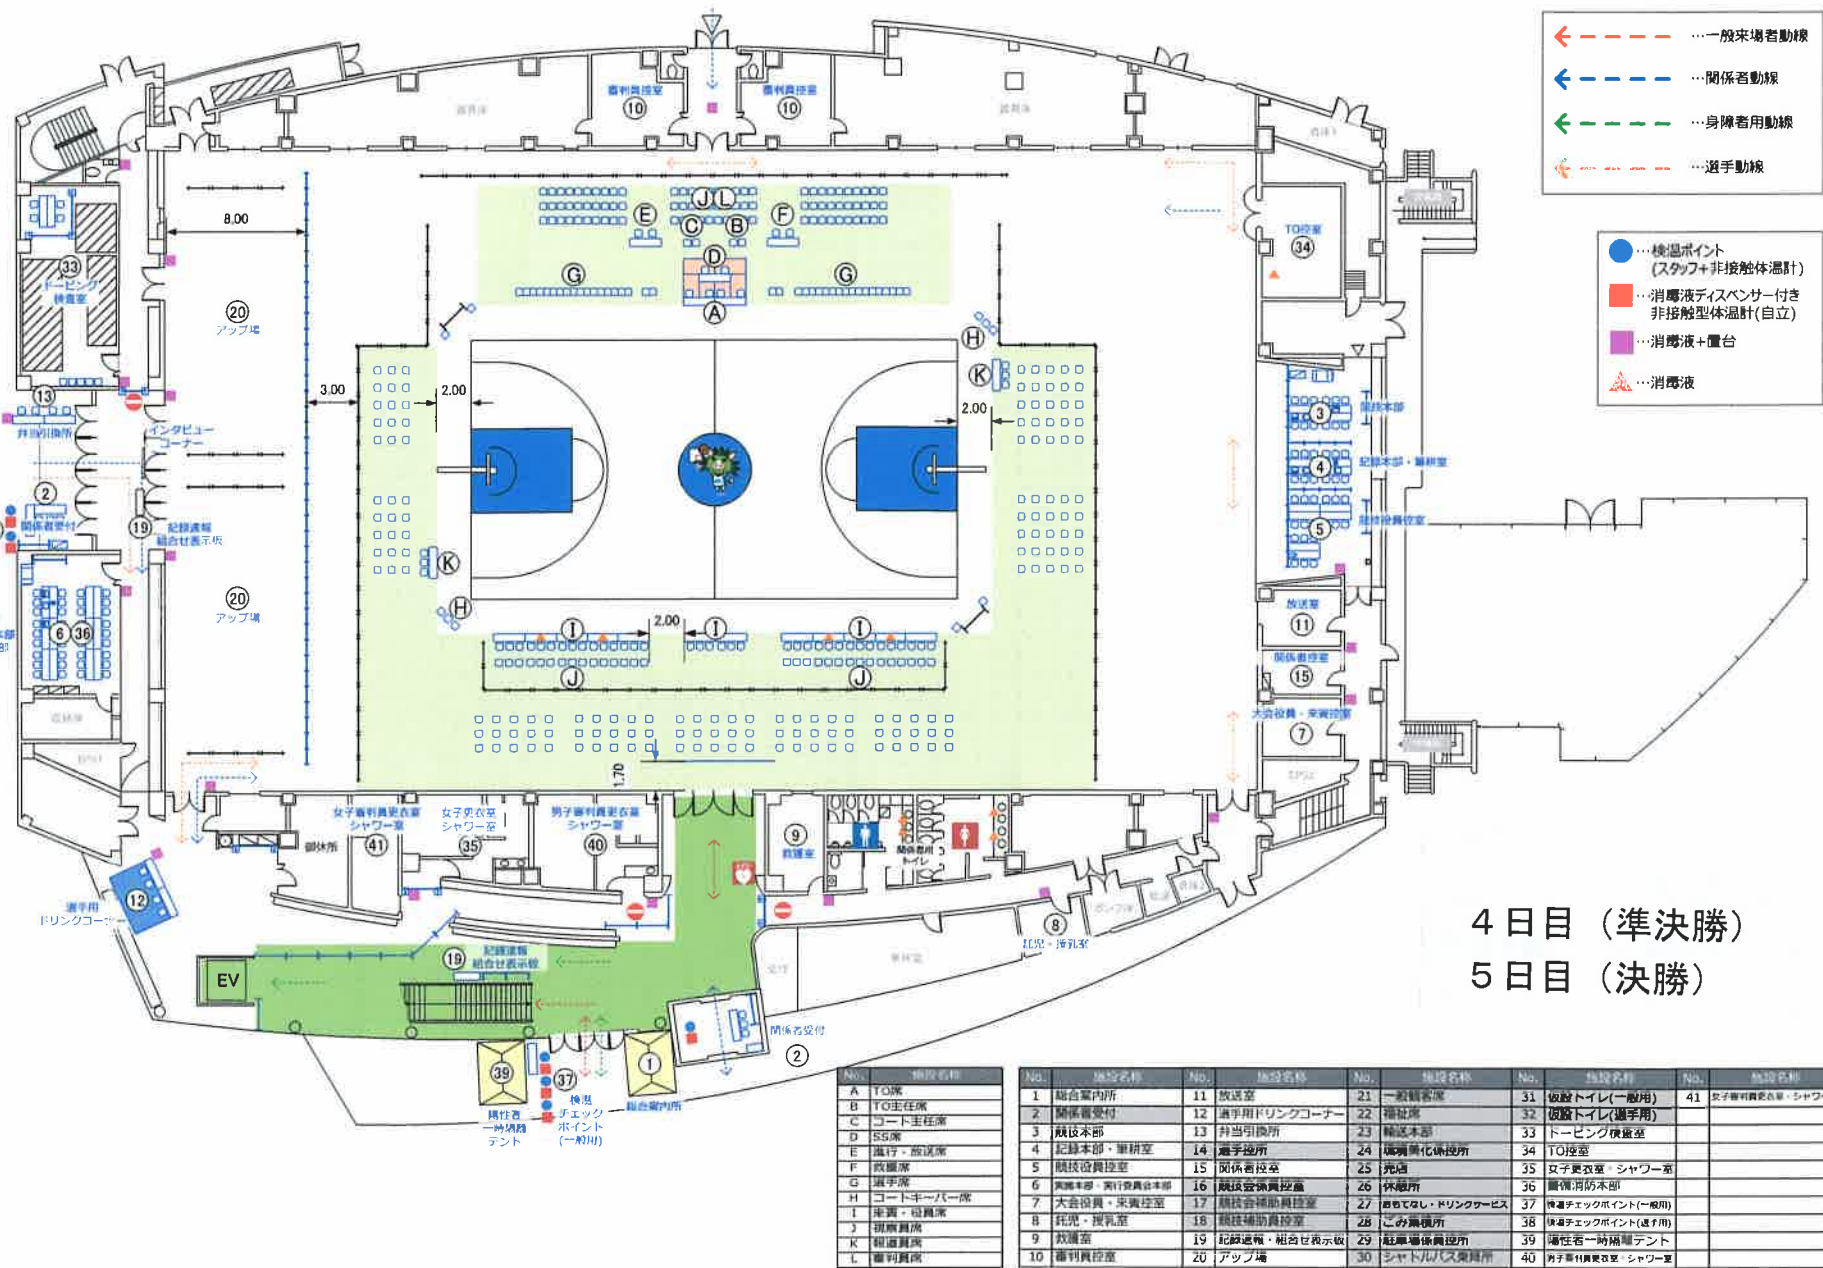

燃ゆる感動かごしま国体
いちき串木野市開催競技



競技名

少年女子バスケットボール競技

縮尺




S=1/300(A3)

図面名


1階平面図(決勝コートver.)<いちき串木野市総合体育館>

修正日

2023/02/07

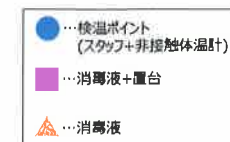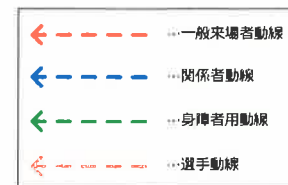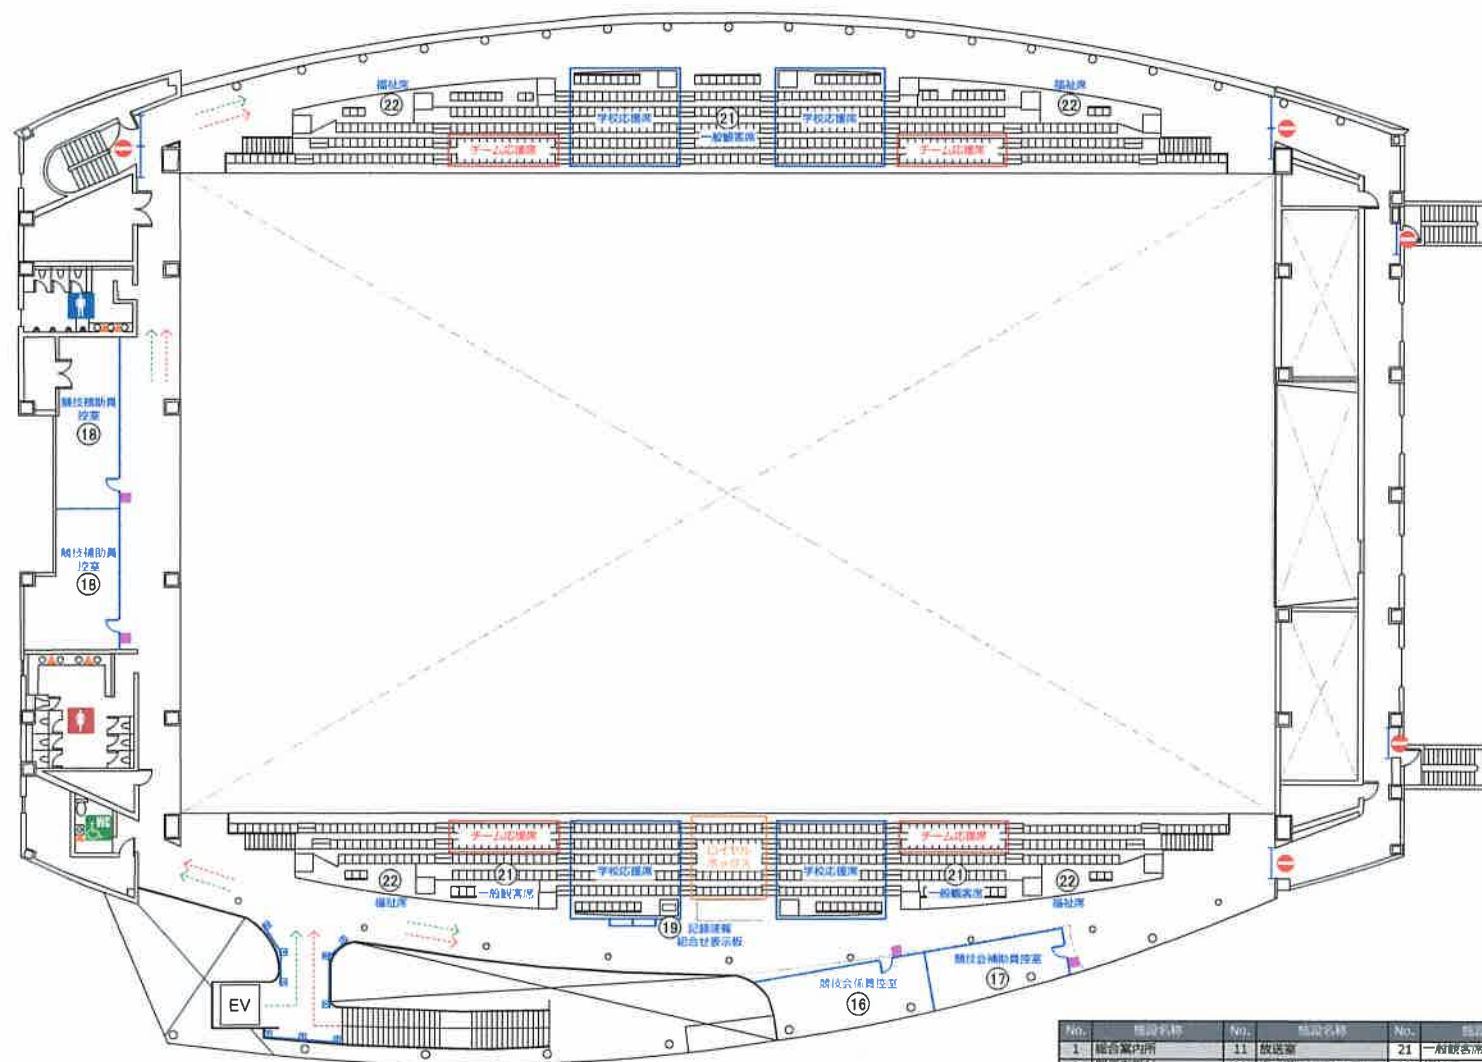

No.	施設名称	No.	施設名称	No.	施設名称	No.	施設名称	No.	施設名称
1	総合案内所	11	放送室	21	一般観客席	31	施設トイレ(一般用)	41	女子観客員控室・シャワー室
2	関係者受付	12	選手用ドリンクコーナー	22	福祉席	32	施設トイレ(選手用)		
3	競技本部	13	弁当引換所	23	輸送本部	33	ドーピング検査室		
4	記録本部・筆研室	14	選手控室	24	環境美化係控室	34	TO控室		
5	競技役員控室	15	関係者控室	25	売店	35	女子更衣室・シャワー室		
6	美術本部・実行委員会本部	16	競技会係員控室	26	休憩所	36	警備消防本部		
7	大会役員・栄養控室	17	競技会補助員控室	27	あてなし・ドリンクサービス	37	傷病チェックポイント(選手用)		
8	託児・授乳室	18	競技補助員控室	28	ごみ置場	38	傷病チェックポイント(選手用)		
9	救護室	19	記録運輸・組合せ表示板	29	駐車場係員控室	39	関係者一時退場待機所		
10	審判員控室	20	アップ場	30	シャトルバス乗降所	40	男子審判員更衣室・シャワー室		

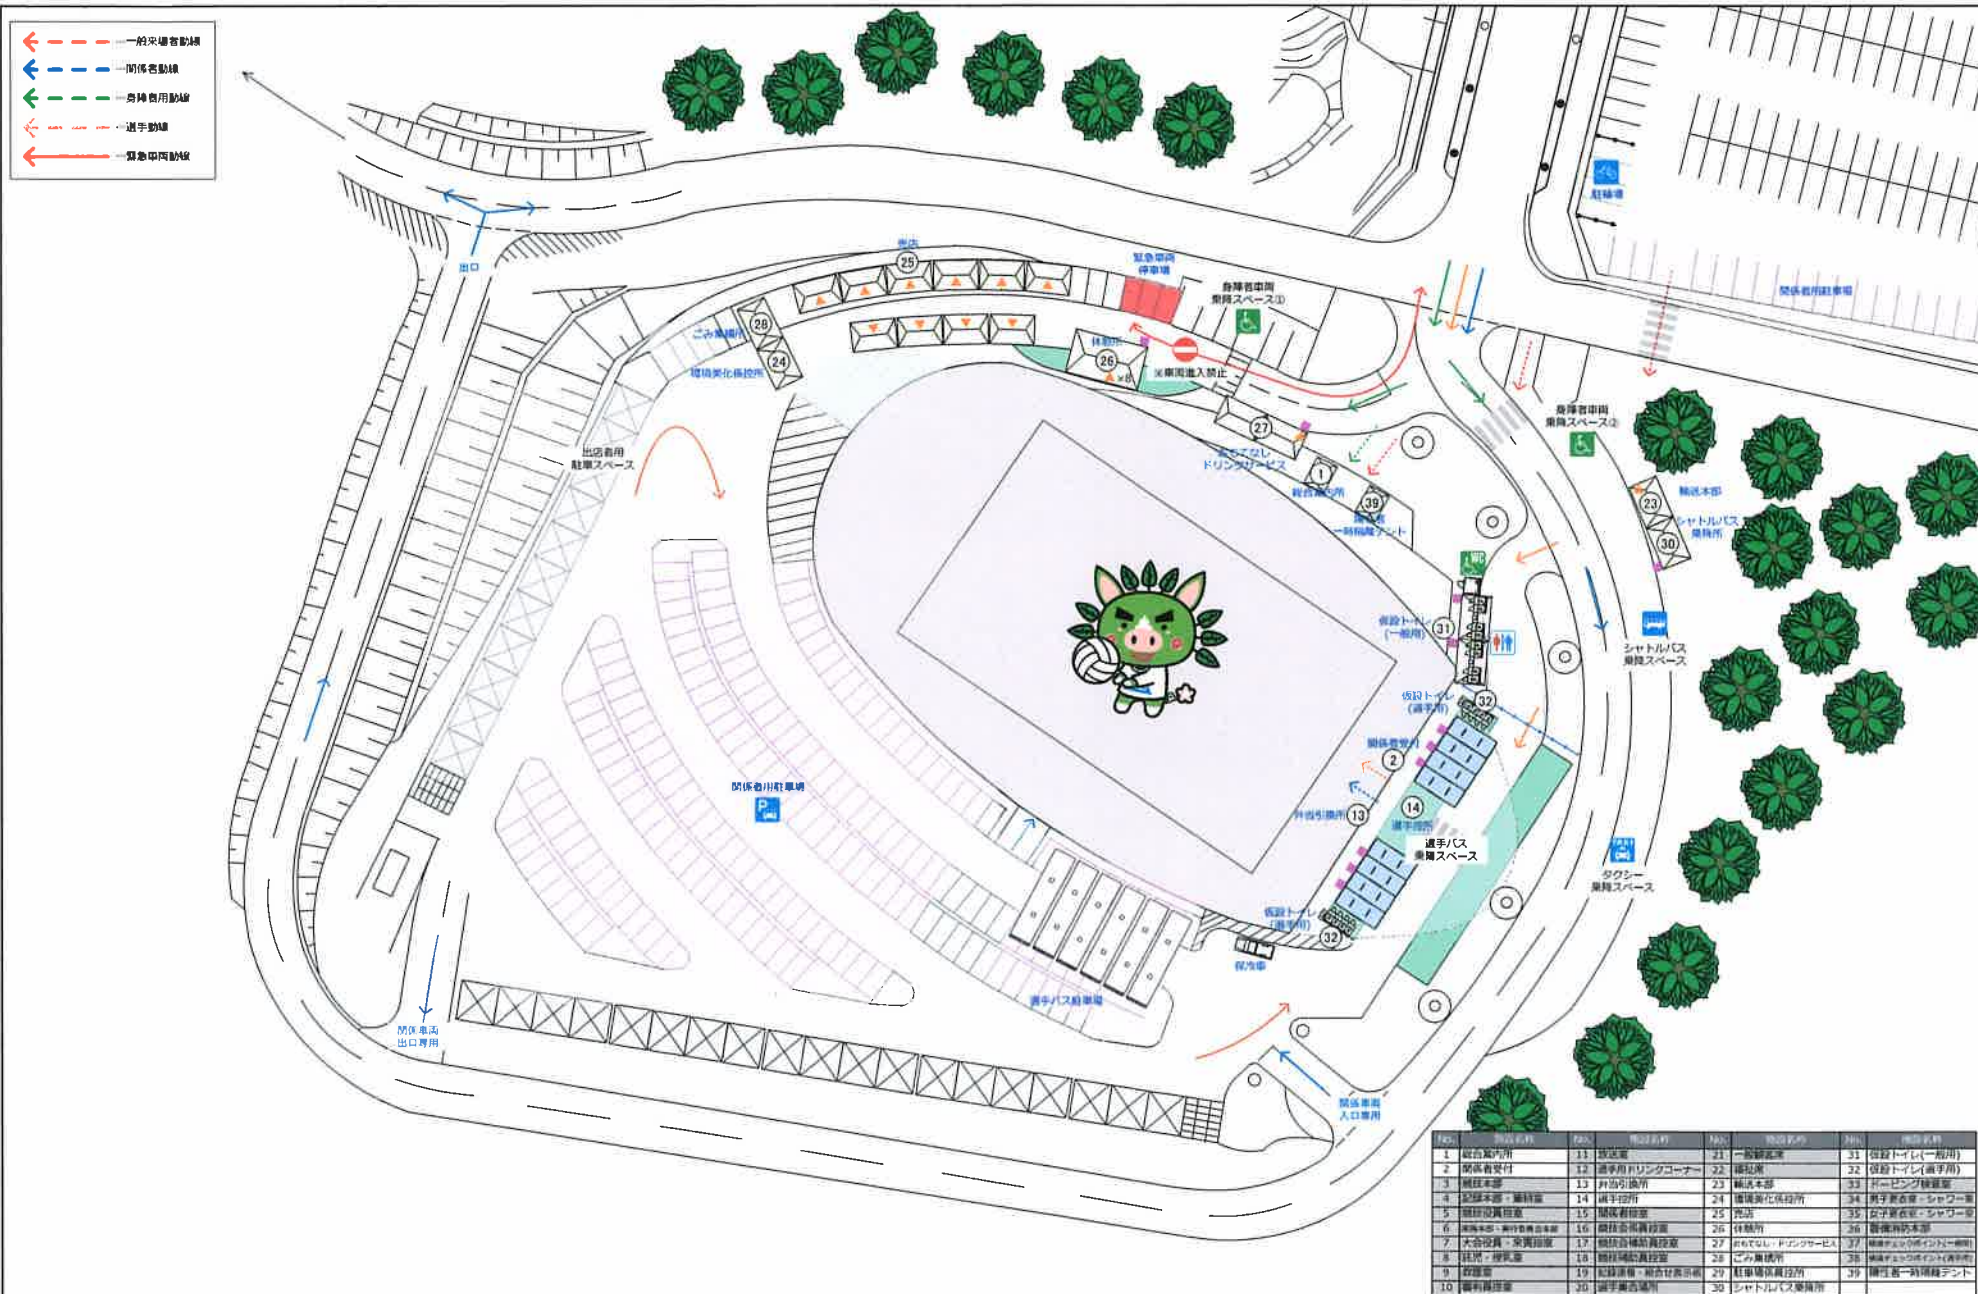

燃ゆる感動がこしま国体
いちき串木野市開催競技



競技名

成年男子バレーボール競技

縮尺

S=1/600(A3)

図面名

会場周辺図(いちき串木野市総合体育館)

修正日

2023/02/02

