


いちき串木野市開催競技会場等の設計について


燃ゆる感動かごしま国体
バレーボール競技・バスケットボール競技



会場:いちき串木野市総合体育館

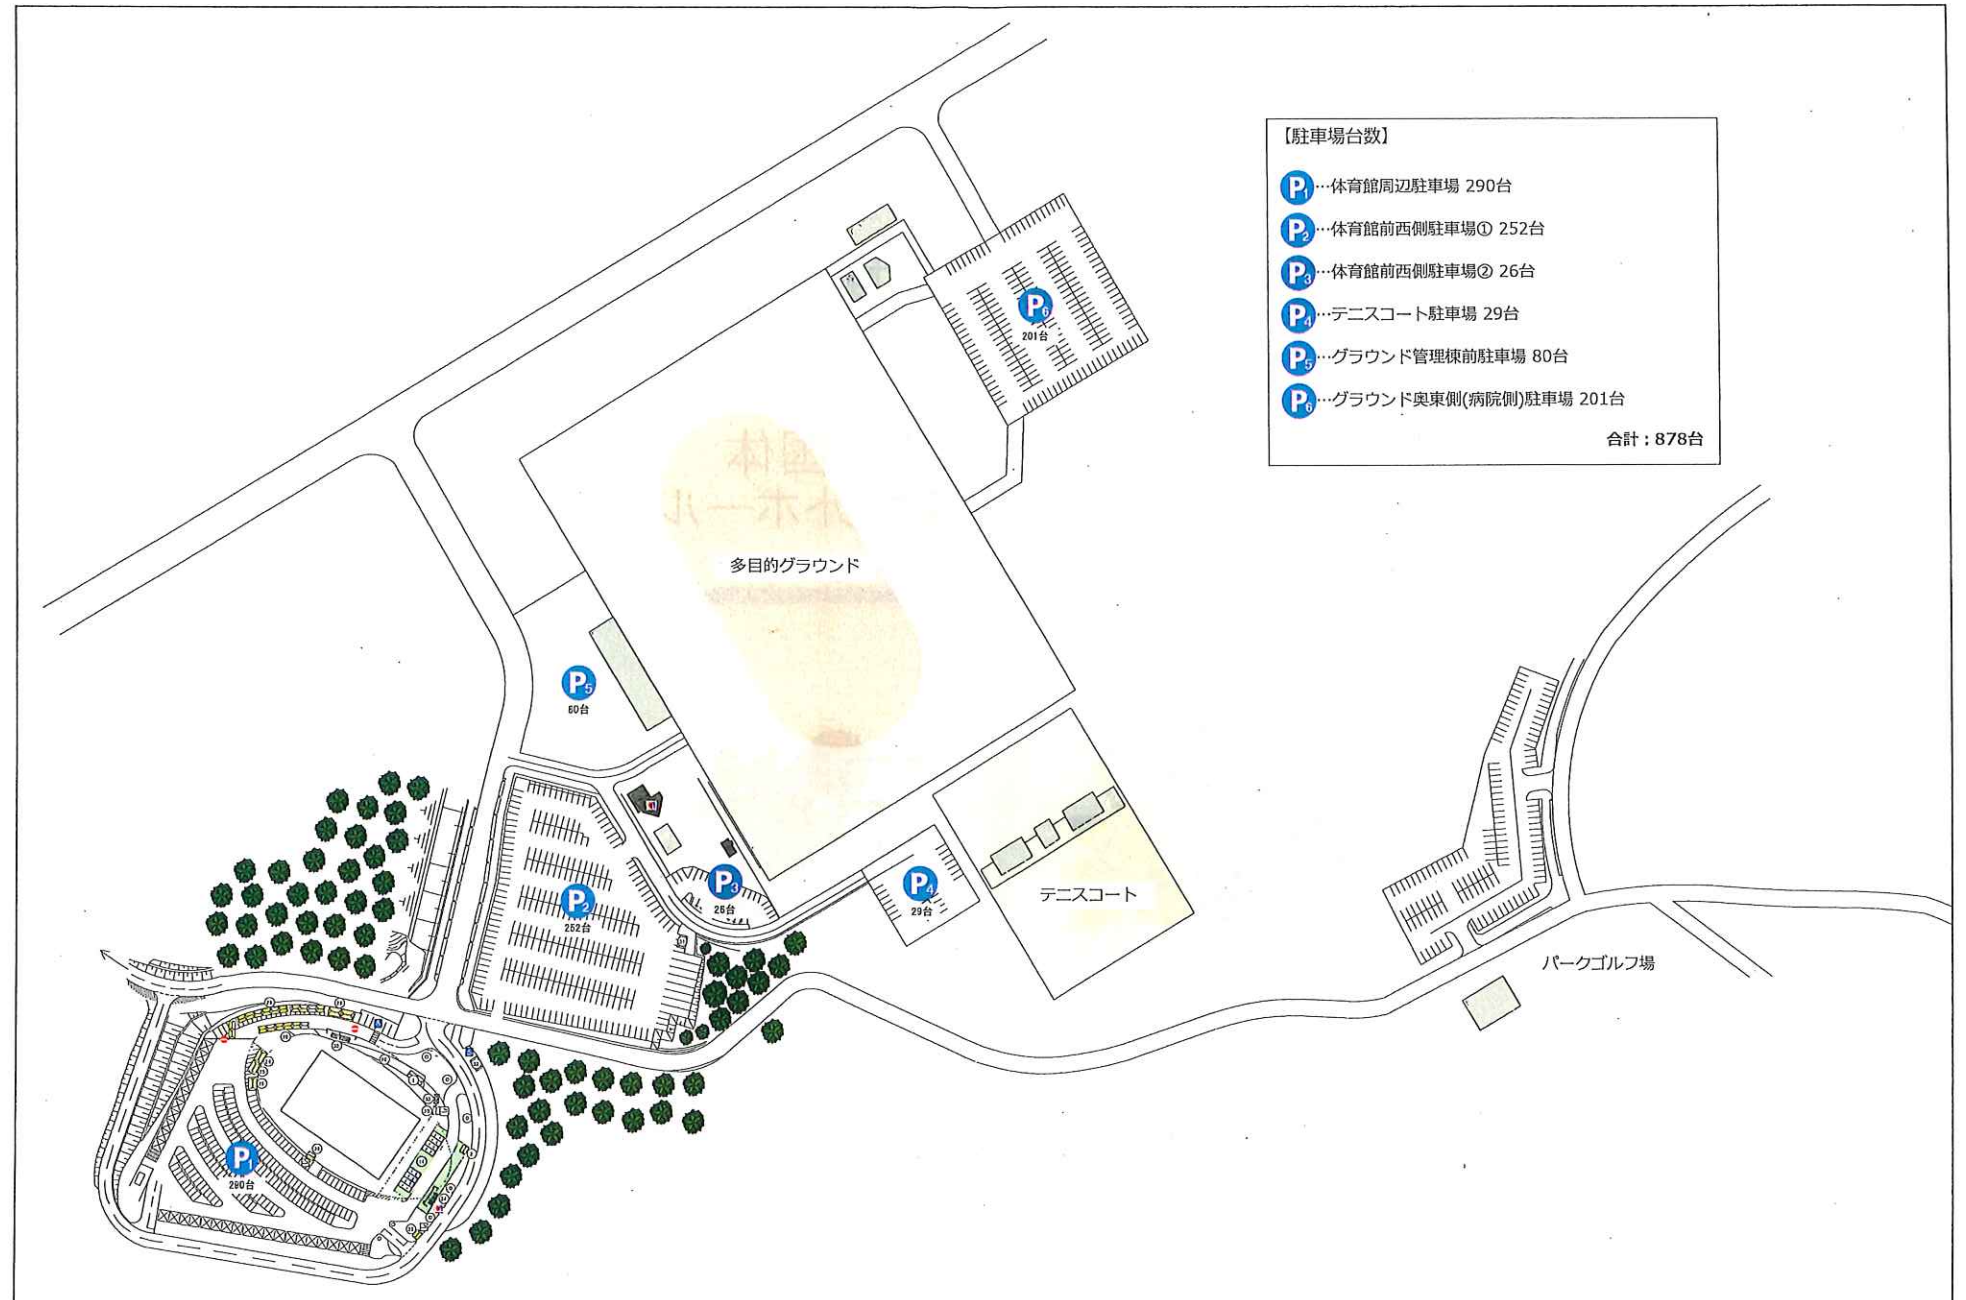

燃ゆる感動かごしま国体 いちき串木野市開催競技		競技名	成年男子バレーボール・少年女子バスケットボール競技	縮尺	S=1/2200(A3)
		図面名	駐車場配置図いちき串木野市総合体育館>	修正日	2019/03/19

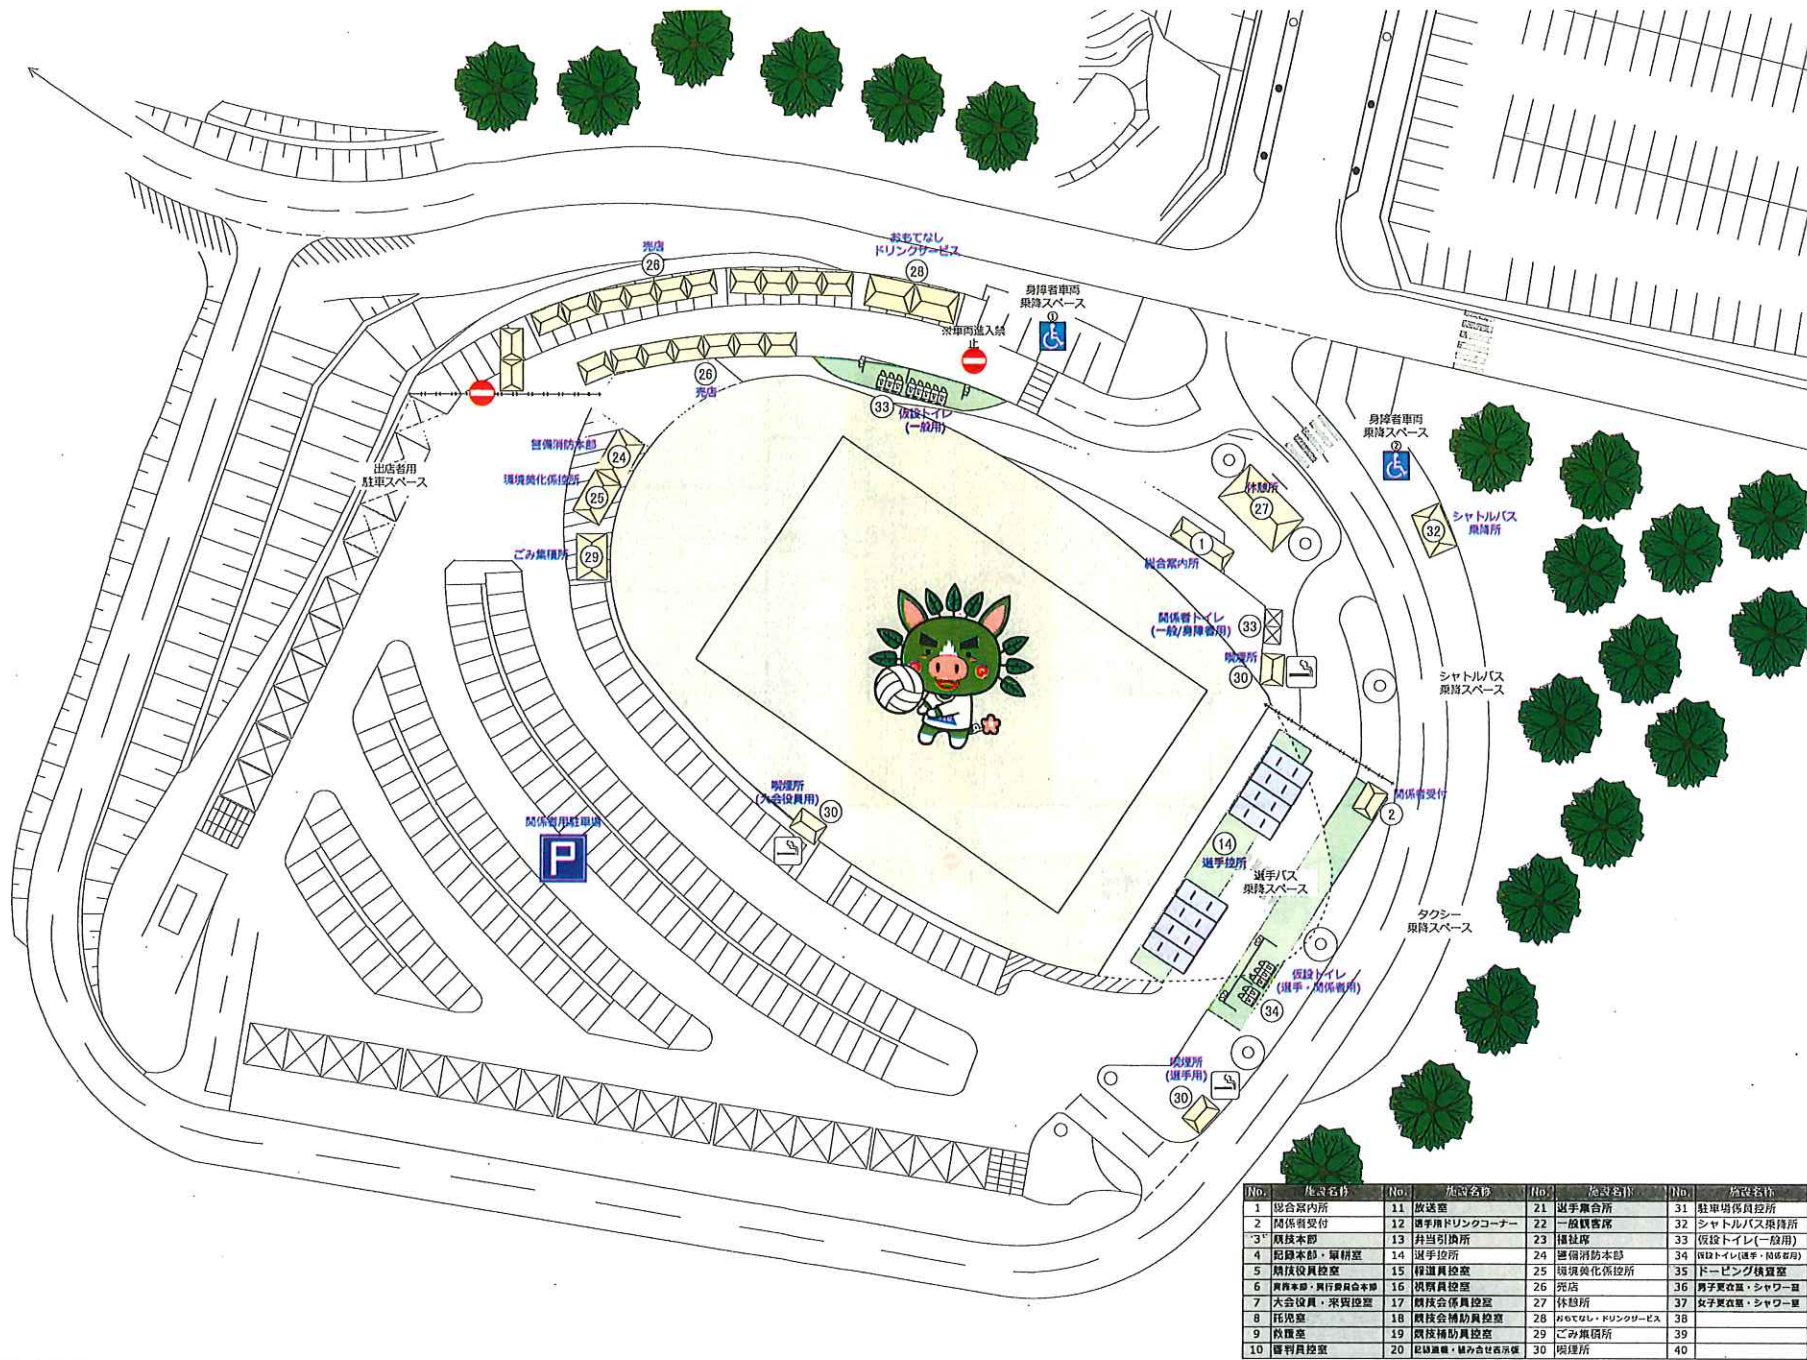

No.	施設名称	No.	施設名称	No.	施設名称	No.	施設名称
1	観客席	11	放送室	21	選手集合所	31	駐車場係員控所
2	関係者受付	12	選手用ドリンクコーナー	22	一般観客席	32	シャトルバス乗降所
3	競技本部	13	弁当引取所	23	備付室	33	仮設トイレ(一般用)
4	記録本部・観戦室	14	選手控所	24	避難消防本部	34	仮設トイレ(選手・関係者用)
5	競技役員控室	15	審判員控室	25	環境美化係控所	35	ドームピシジック控室
6	事務本部・実行委員会本部	16	関係者控室	26	売店	36	男子更衣室・シャワー室
7	大会役員・采女控室	17	競技会係員控室	27	休憩所	37	女子更衣室・シャワー室
8	控室	18	競技会補助員控室	28	おむてがし・ドリンクサービス	38	
9	控室	19	競技補助員控室	29	ごみ集積所	39	
10	審判員控室	20	記録室・組み合わせ表所	30	喫煙所	40	

燃ゆる感動かごしま国体
いちき串木野市開催競技



競技名
図面名

成年男子バレーボール競技


体育館拡大図<いちき串木野市総合体育館>

縮尺

S=1/600(A3)

修正日

2019/04/19

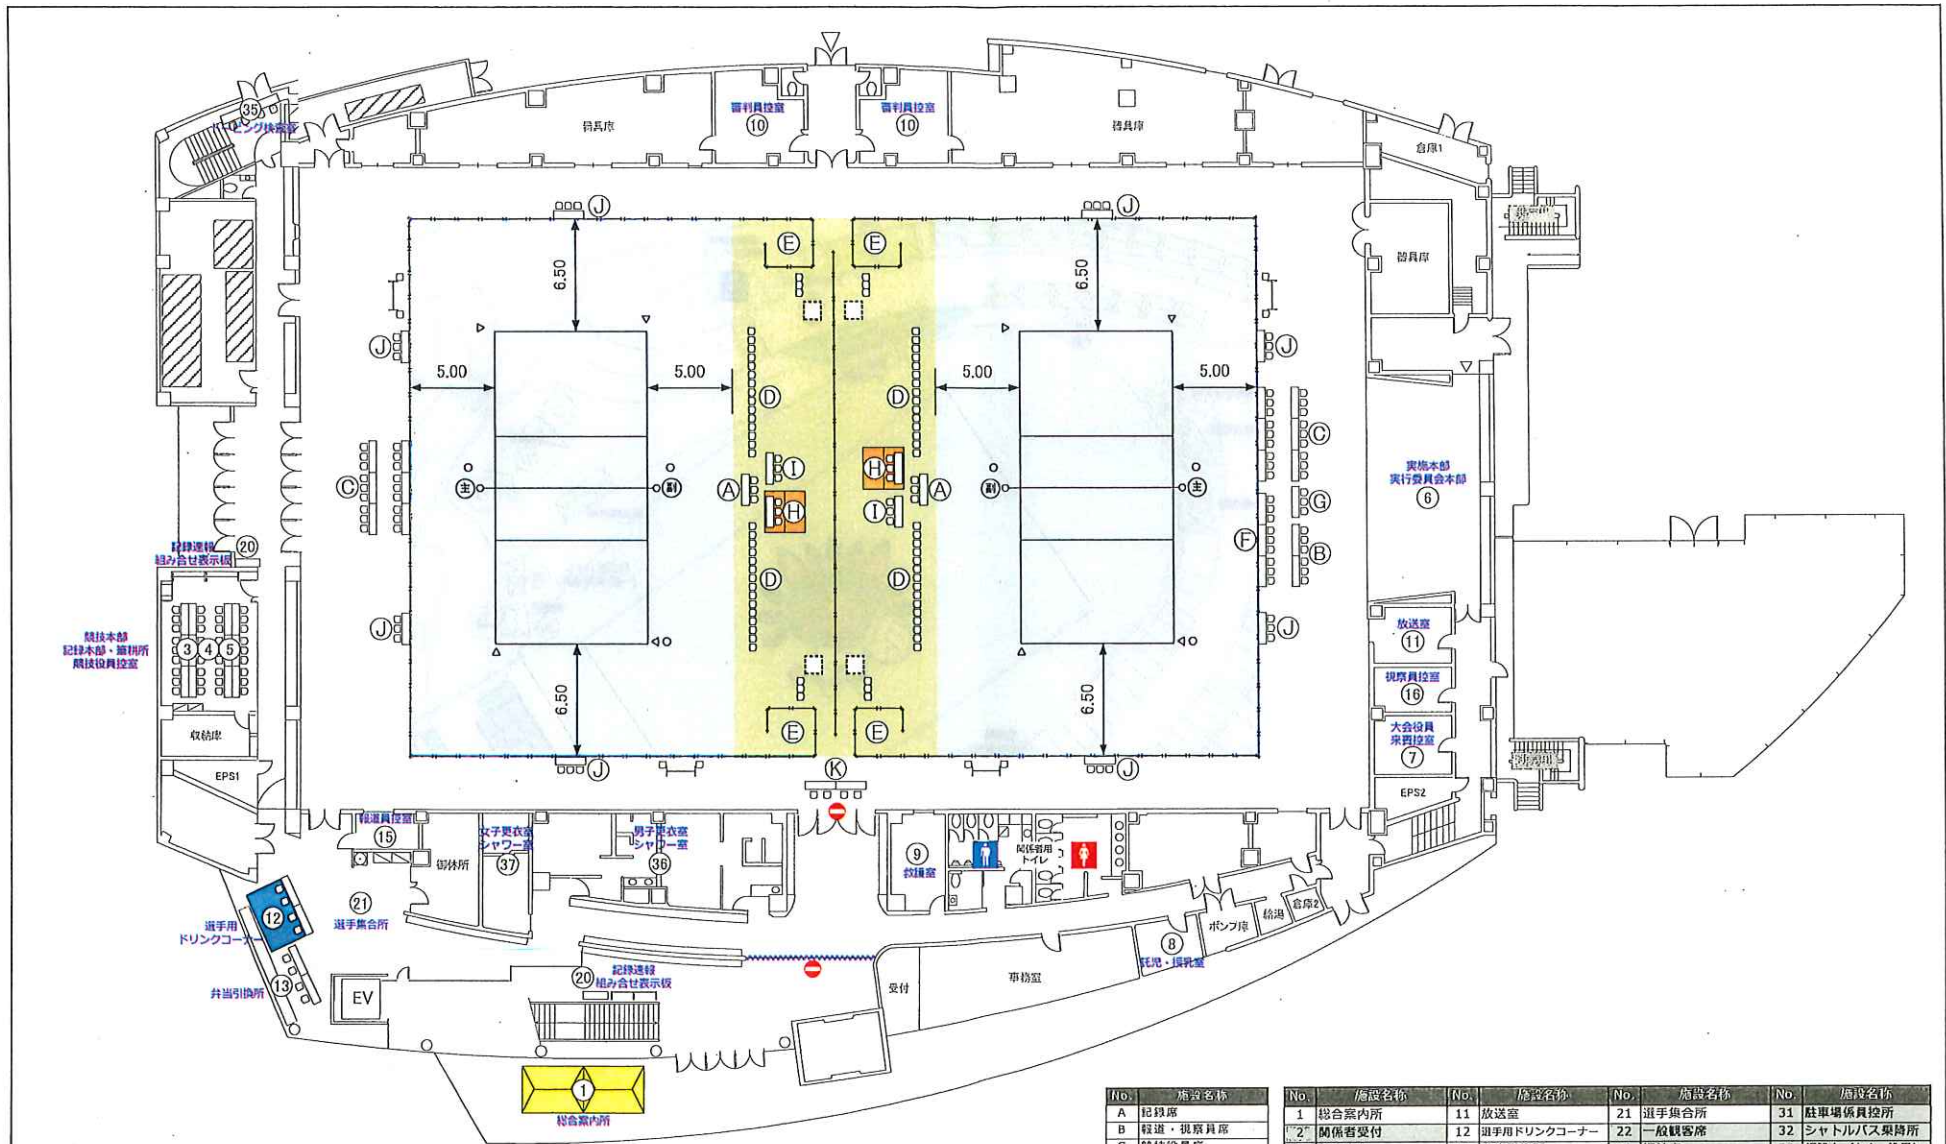

No.	施設名称	No.	施設名称	No.	施設名称	No.	施設名称
A	記録席	1	総合案内所	11	放送室	21	選手集合所
B	観戦・視察員席	2	関係者受付	12	選手用ドリンクコーナー	22	一般観客席
C	競技役員席	3	競技本部	13	弁当引換所	23	福祉席
D	コートベンチ	4	記録本部・筆耕室	14	選手控所	24	準備消防本部
E	ウォームアップエリア	5	競技役員控室	15	報道員控室	25	環境美化係控所
F	放送進行席	6	実施本部・実行委員会本部	16	視察員控室	26	売店
G	徴収席	7	大会役員・来賓控室	17	競技会役員控室	27	休憩所
H	審判長席	8	託児・授乳室	18	競技会補助員控室	28	おてがれ・ドリンクサービス
I	観戦席	9	救護室	19	競技補助員控室	29	ごみ集積所
J	チーム記録席	10	審判員控室	20	記録進行・組み合せ表示機	30	喫煙所
K	競技補助員席						

燃ゆる感動がごしま国体
いちき串木野市開催競技



競技名

成年男子バレーボール競技

縮尺


S=1/300(A3)

図面名

1階平面図(2コートver.)<いちき串木野市総合体育館>

修正日

2019/03/19

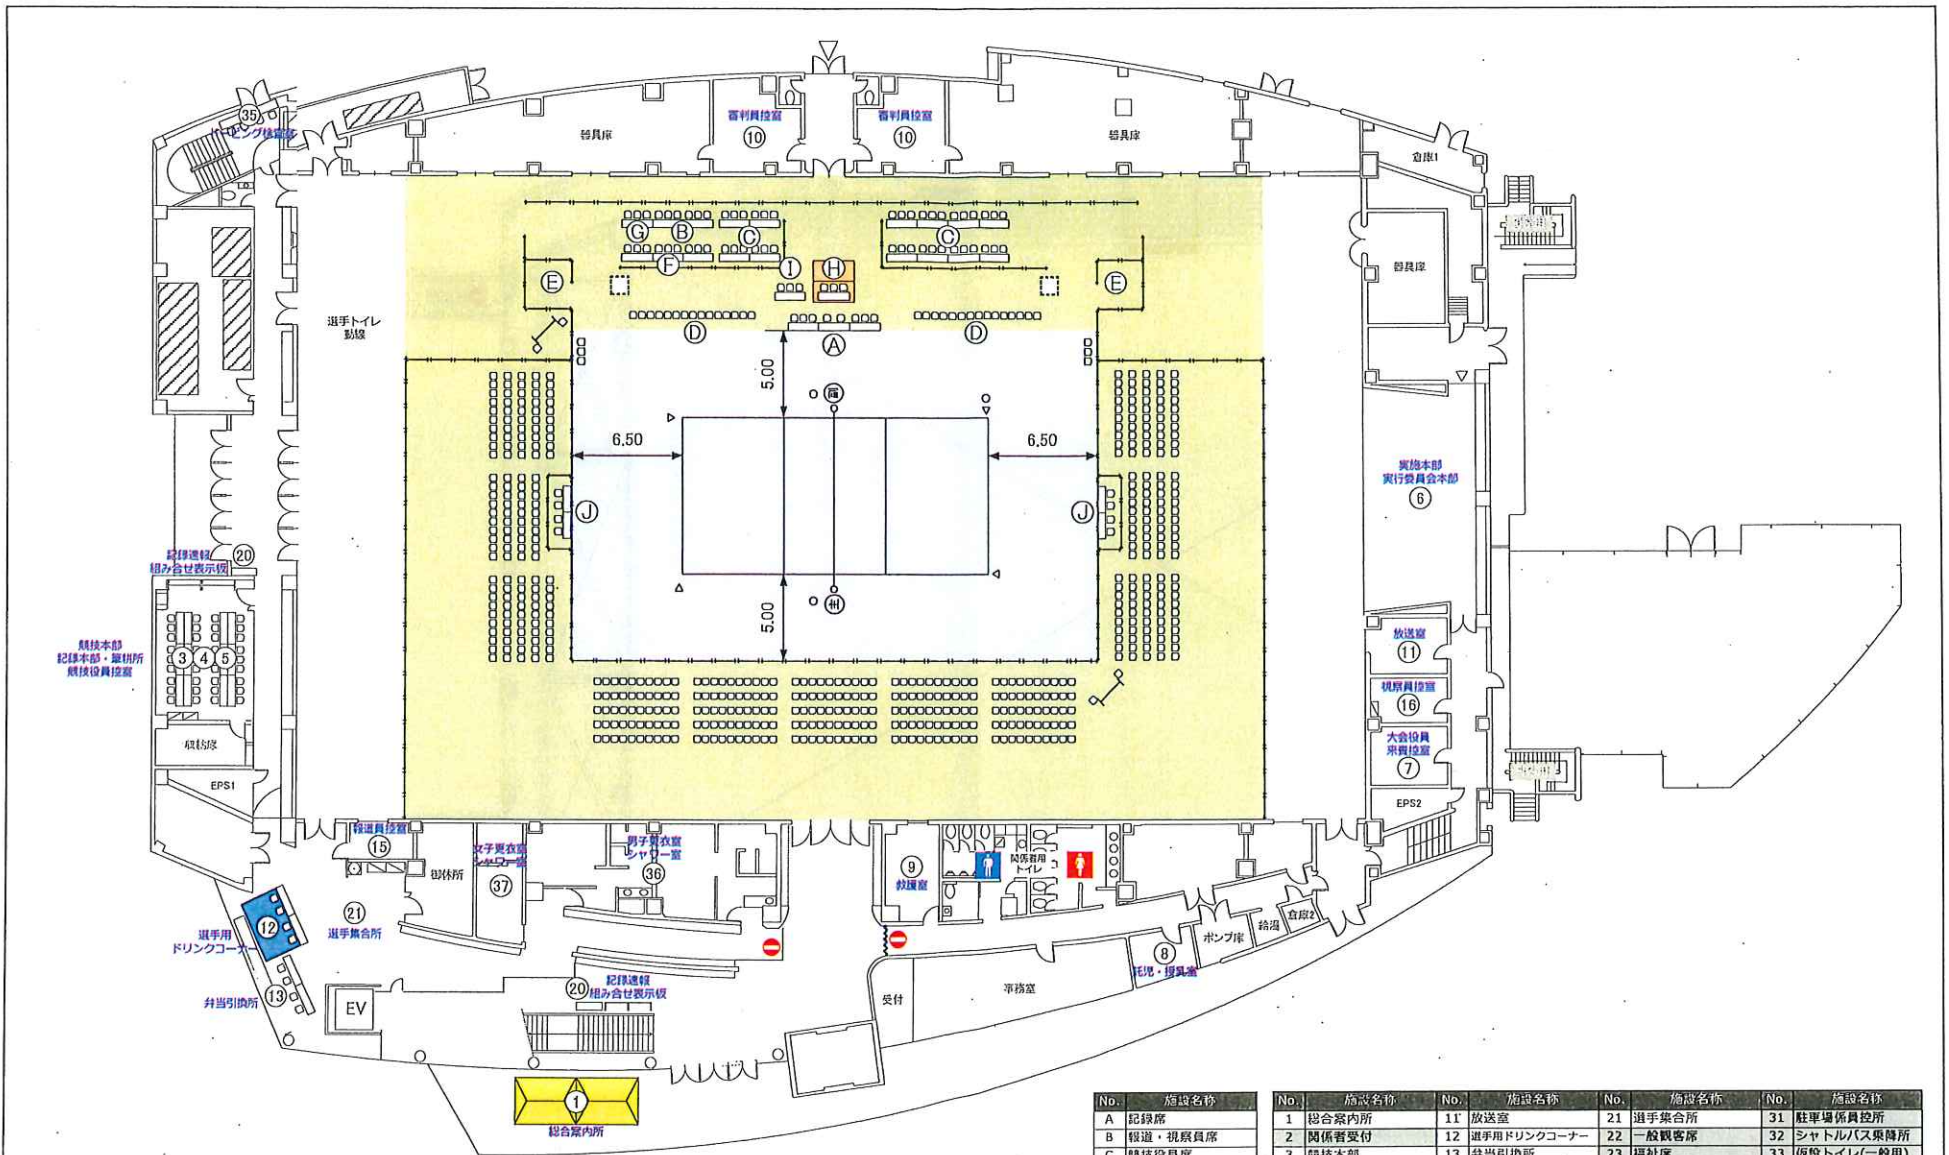


No.	施設名称	No.	施設名称	No.	施設名称	No.	施設名称	No.	施設名称
A	記録席	1	総合案内所	11	放送室	21	選手集会所	31	駐車場係員控室
B	報道・視察員席	2	関係者受付	12	選手用ドリンクコーナー	22	一般観客席	32	シャトルバス乗降所
C	競技役員席	3	競技本部	13	弁当引換所	23	福祉席	33	仮設トイレ(一般用)
D	コートベンチ	4	記録本部・審判室	14	選手控室	24	警備消防本部	34	仮設トイレ(選手・役員専用)
E	ウォームアップエリア	5	競技役員控室	15	報道員控室	25	環境美化係控室	35	ドーピング検査室
F	放送進行席	6	奥席本部・実行委員会本部	16	視察員控室	26	売店	36	男子更衣室・シャワー室
G	救護席	7	大会役員・来賓控室	17	競技会係員控室	27	休憩所	37	女子更衣室・シャワー室
H	審判員席	8	託児・授乳室	18	競技会補助員控室	28	ゼロトレ・ドリンクサービス	38	
I	戦評席	9	救護室	19	競技補助員控室	29	ごみ集積所	39	
J	チーム記録席	10	審判員控室	20	記録進行・組み合せ表示機	30	喫煙所	40	

燃ゆる感動かごしま国体
いちき串木野市開催競技



競技名	成年男子バレーボール競技	縮尺	S=1/300(A3)
図面名	1階平面図(決勝コートver.) <small>いちき串木野市総合体育館</small>	修正日	2019/03/19

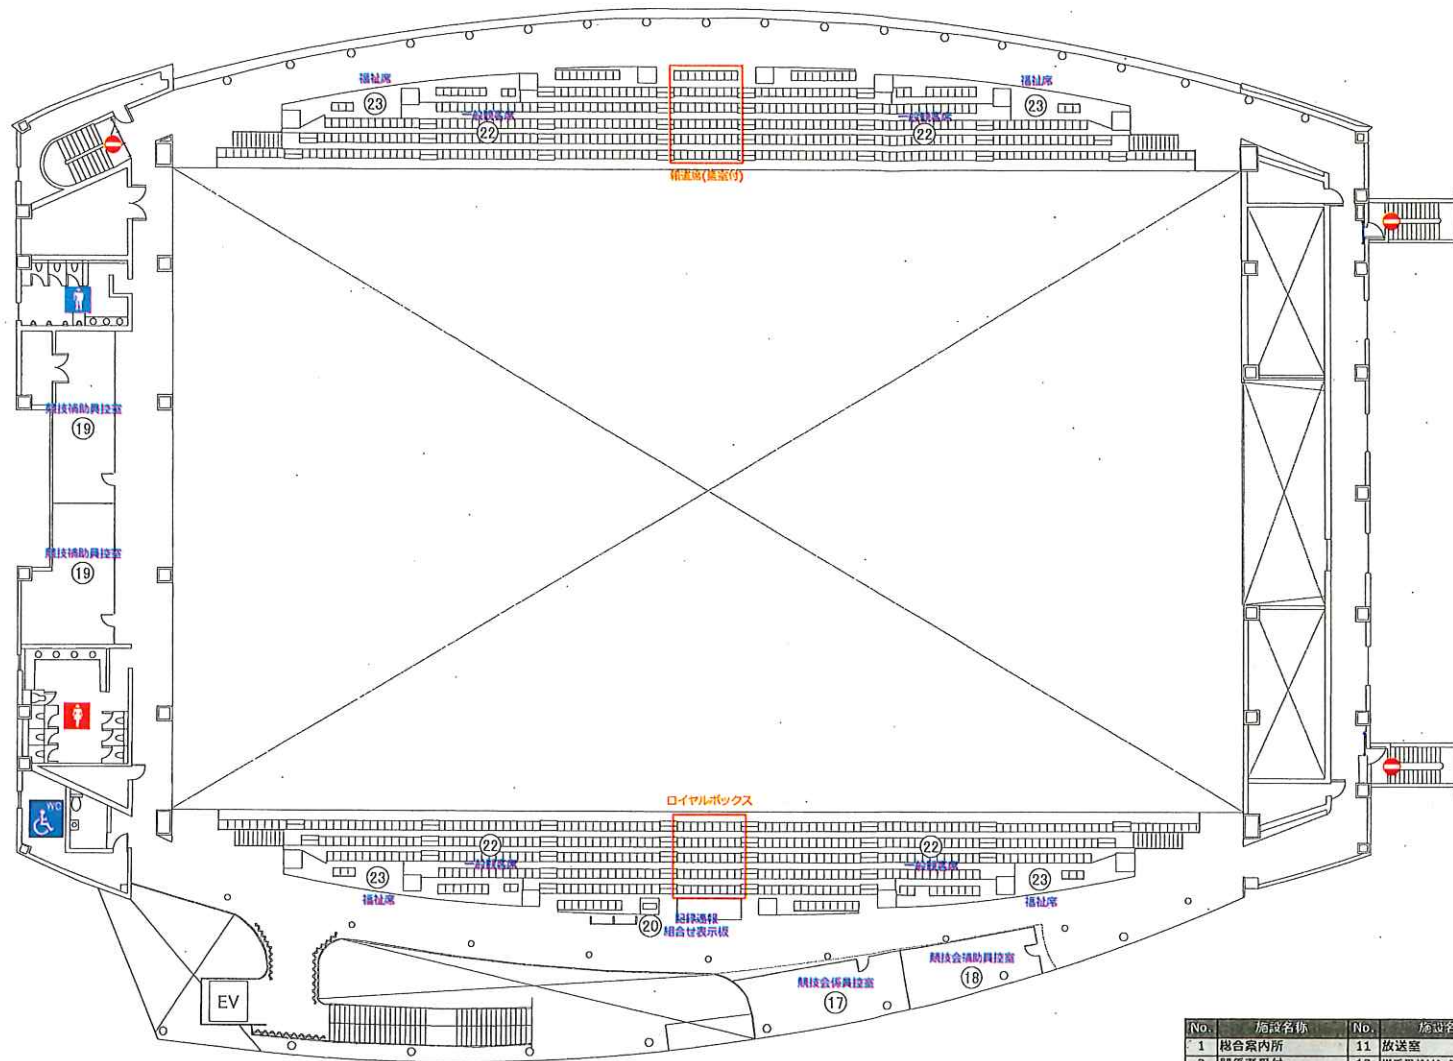

No.	施設名称	No.	施設名称	No.	施設名称	No.	施設名称
1	観戦案内所	11	放送室	21	選手兼合所	31	駐車場係員控所
2	関係者受付	12	選手用ドリンクコーナー	22	一般観客席	32	シャトルバス乗降所
3	競技本部	13	弁当引換所	23	福祉席	33	仮設トイレ(一般用)
4	記録本部・筆耕室	14	選手控所	24	整備消防本部	34	仮設トイレ(選手・関係者用)
5	競技役員控室	15	報道員控室	25	環境美化係控所	35	ドーピング検査室
6	実行本部・実行委員会本部	16	視察員控室	26	売店	36	男子更衣室・シャワー室
7	大会役員・来賓控室	17	競技会係員控室	27	休憩所	37	女子更衣室・シャワー室
8	託児室	18	競技会補助員控室	28	おでなし・ドリンクサービス	38	
9	救護室	19	競技補助員控室	29	ごみ集積所	39	
10	審判員控室	20	記録係・組み合わせ表示板	30	喫煙所	40	

燃ゆる感動がごしま国体
いちき串木野市開催競技




競技名
図面名

成年男子バレーボール競技
2階平面図<いちき串木野市総合体育館>

縮尺
修正日

S=1/300(A3)
2019/03/19

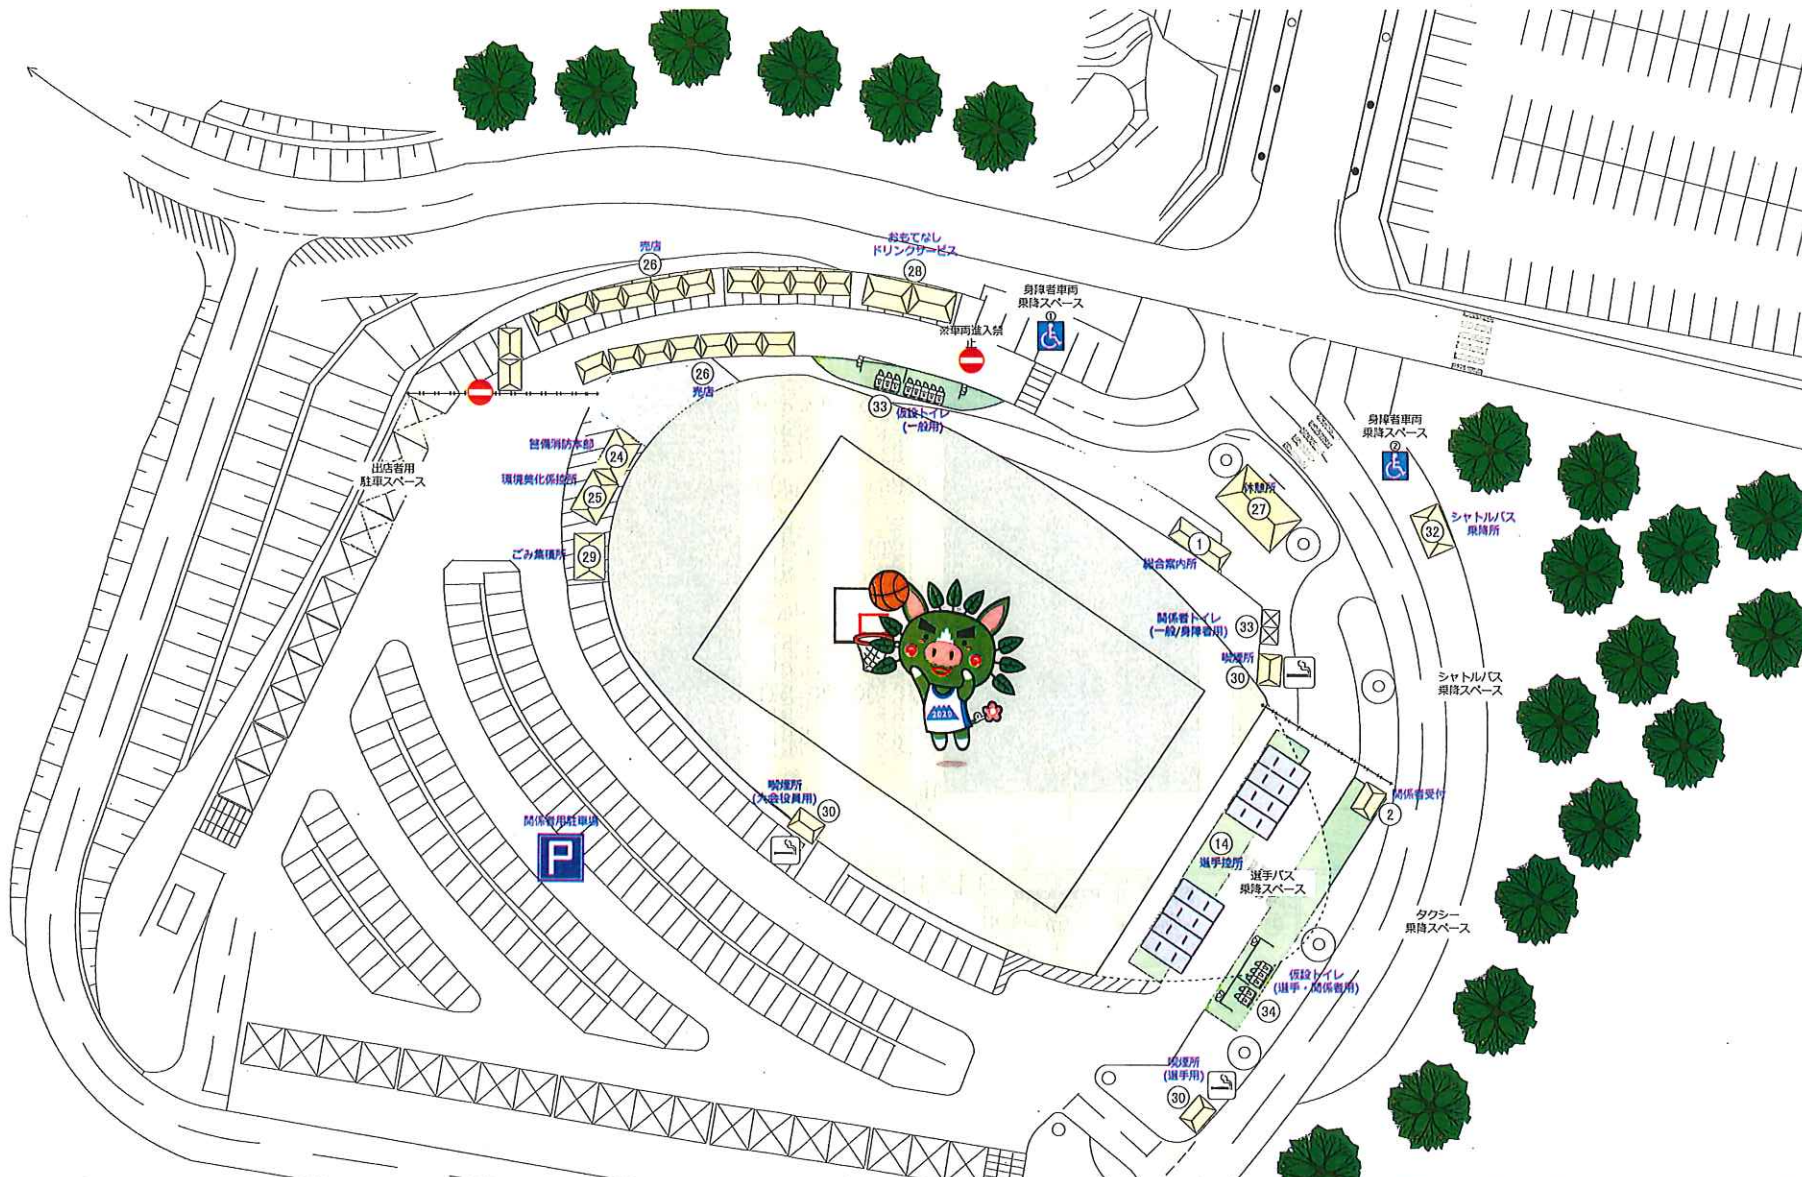


No.	施設名称	No.	施設名称	No.	施設名称	No.	施設名称
1	総合案内所	11	放送室	21	アップ場	31	駐車場係員控所
2	関係者受付	12	選手用ドリンクコーナー	22	一般観客席	32	シャトルバス乗降所
3	競技本部	13	弁当引換所	23	種別席	33	仮設トイレ(一般用)
4	記録本部・審判室	14	選手控所	24	警備消防本部	34	仮設トイレ(選手・関係者用)
5	競技役員控室	15	報道員控室	25	環境美化係控所	35	ドーナツ係置室
6	賞状本部・実行委員会本部	16	預解員控室	26	売店	36	女子更衣室・シャワー室
7	大会役員・采買控室	17	競技会係員控室	27	休憩所	37	男子更衣室・シャワー室
8	控室	18	競技会補助員控室	28	おむてしレ・ドリンクワーベス	38	女子トイレ(選手・関係者用)
9	控室	19	競技補助員控室	29	ごみ集積所	39	TO控室
10	審判員控室	20	記録室・組み合わせ表示所	30	喫煙所	40	

燃ゆる感動がごしま国体
いちき串木野市開催競技



競技名 少年女子バスケットボール競技
図面名 体育館拡大図(いちき串木野市総合体育館)

縮尺 S=1/600(A3)
修正日 2019/04/19

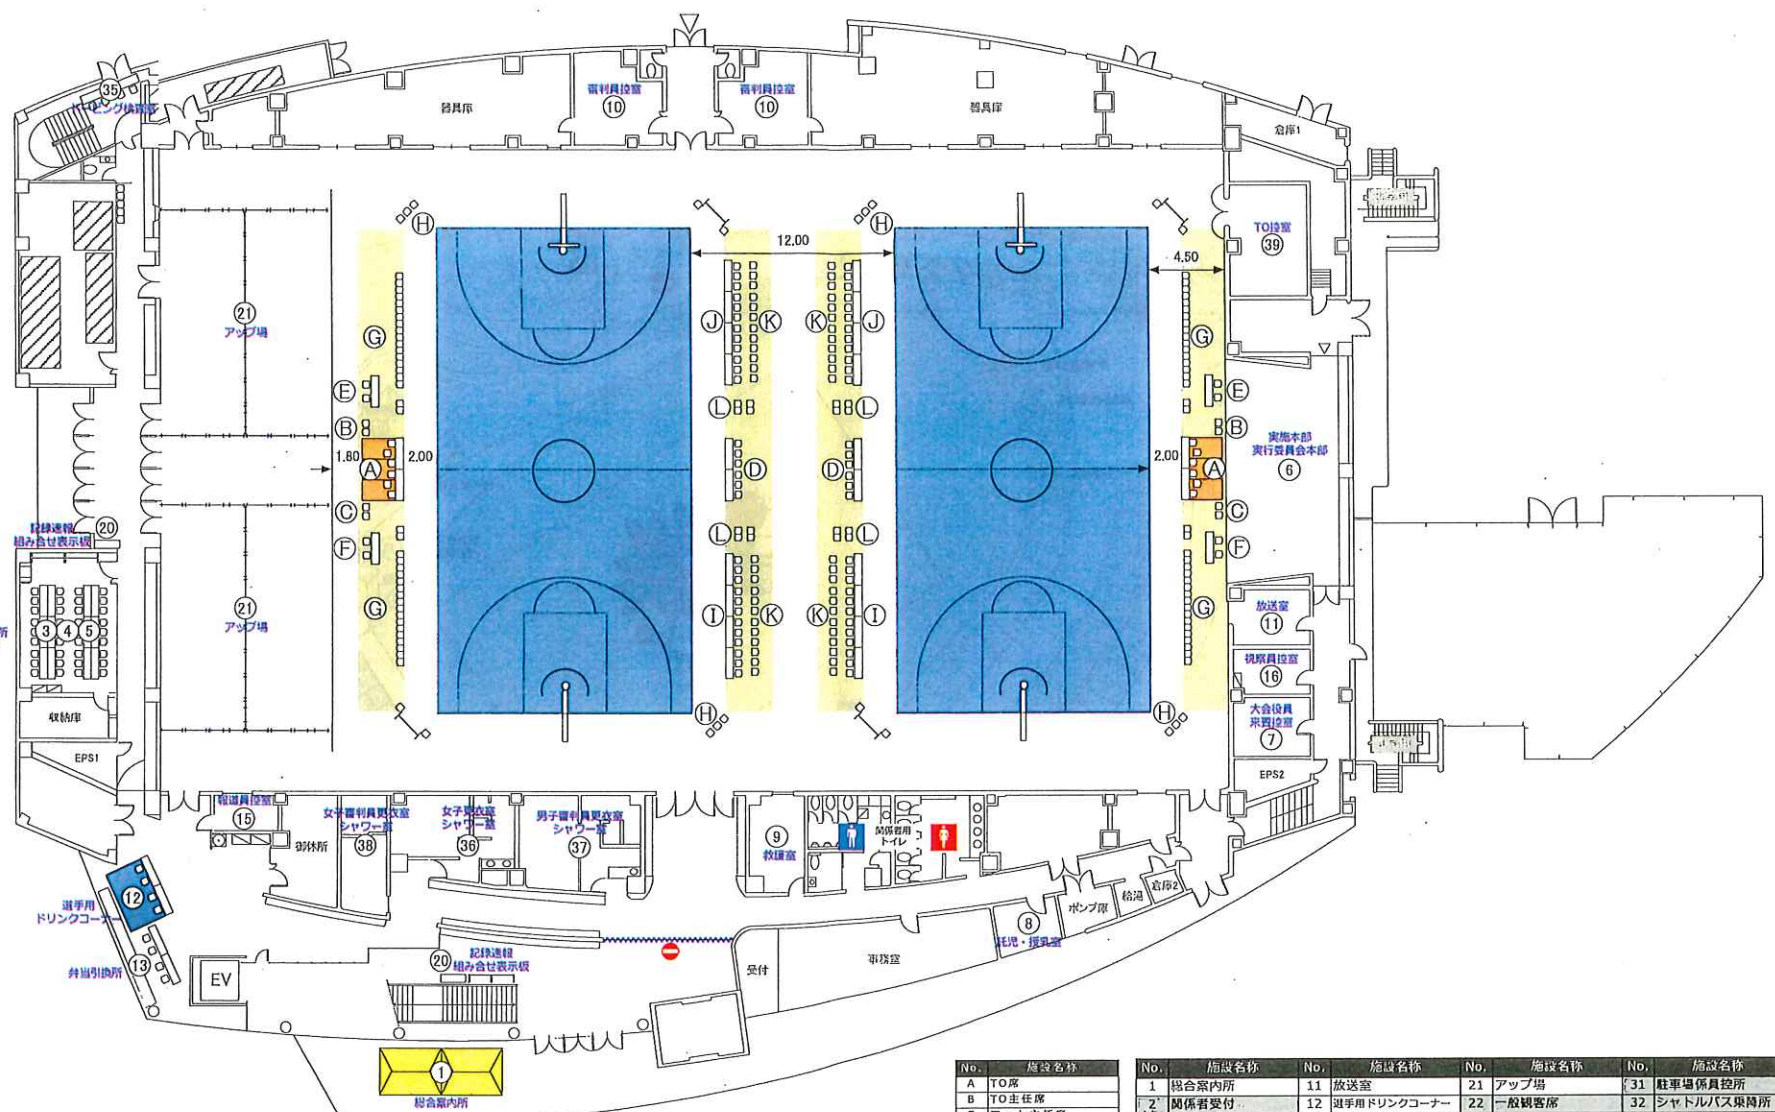


No.	施設名称	No.	施設名称	No.	施設名称	No.	施設名称
A	TO席	11	放送室	21	アップ場	31	駐車場係員控所
B	TO主任席	12	選手用ドリンクコーナー	22	一般観客席	32	シャトルバス乗降所
C	コート主任席	13	弁当引換所	23	福祉席	33	仮設トイレ(一般用)
D	競技本部	14	選手控所	24	警備消防本部	34	仮設トイレ(選手・関係者用)
E	進行・放送席	15	観戦員控所	25	環境美化係控所	35	ドレーピング検査室
F	救護席	16	観戦員控所	26	那店	36	女子更衣室・シャワー室
G	選手席	17	競技会係員控所	27	休憩所	37	男子更衣室・シャワー室
H	コートキーパー席	18	競技会補助員控所	28	おでなし・ドリンクサービス	38	女子審判員更衣室・シャワー室
I	東家・競技会役員席	19	競技補助員控所	29	ごみ集積所	39	TO控室
J	競技役員席	20	記録速報・組み合せ表示板	30	喫煙所	40	
K	観戦・観戦員席						
L	審判員席						

燃ゆる感動がごしま国体
いちぎ串木野市開催競技



競技名	少年女子バスケットボール競技	縮尺	S=1/300(A3)
図面名	1階平面図(2コートver.) いちぎ串木野市総合体育館	修正日	2019/03/19

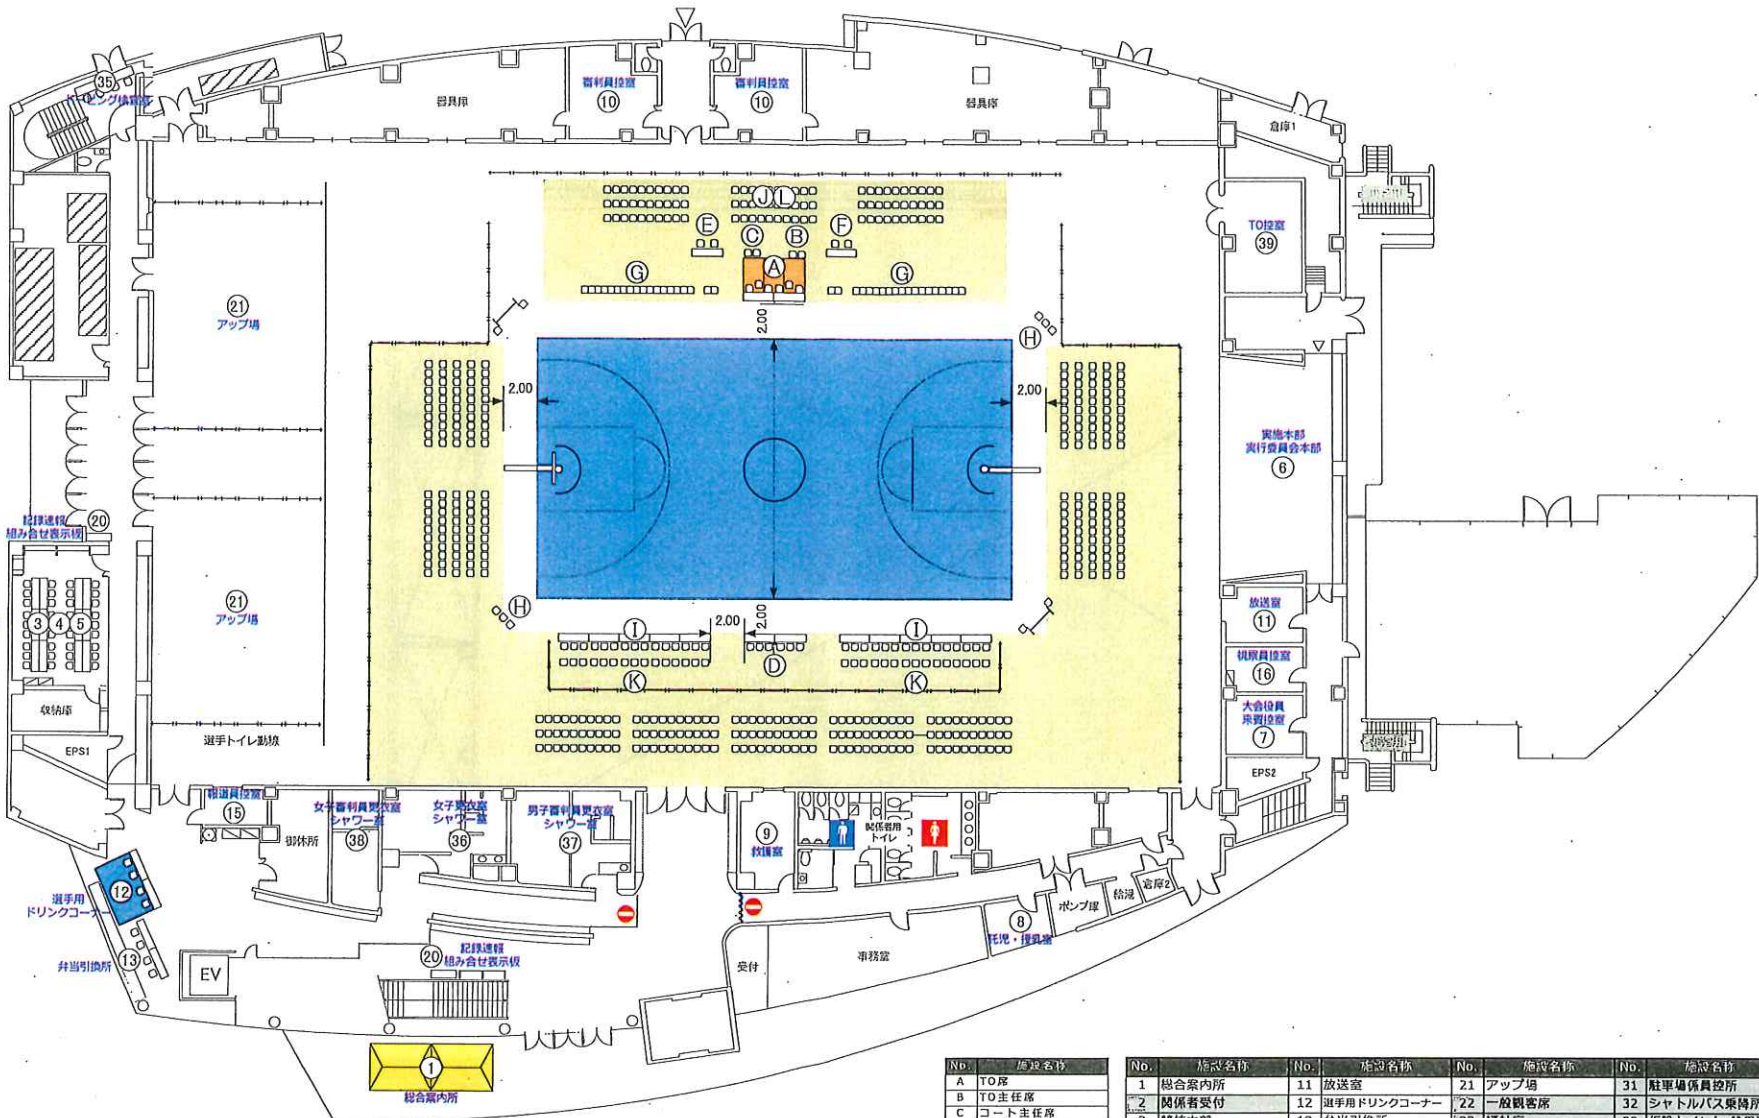


No.	施設名称	No.	施設名称	No.	施設名称	No.	施設名称
A	TO席	11	放送室	21	アップ場	31	駐車場係員控室
B	TO主任席	12	選手用ドリンクコーナー	22	一般観客席	32	シャトルバス乗降所
C	コート主任席	13	弁当引換所	23	福祉席	33	仮設トイレ(一般用)
D	競技本部・SS	14	選手控室	24	警備消防本部	34	仮設トイレ(選手・員権専用)
E	運営・放送席	15	報道員控室	25	環境美化係控室	35	ドーピング検査室
F	救護席	16	観戦員控室	26	売店	36	女子更衣室・シャワー室
G	選手席	17	大会役員・実行委員会本部	27	休憩所	37	男子更衣室・シャワー室
H	コートキーパー席	18	大会役員・来賓控室	28	Bロビーなし・ドリンクサービス	38	女子審判員更衣室・シャワー室
I	来賓・競技会役員席	19	競技補助員控室	29	ごみ集積所	39	TO控室
J	競技役員席	20	記録速報・組み合せ表示機	30	喫煙所	40	
K	稽査・観戦員席						
L	審判員席						

燃ゆる感動がごしま国体
いちぎ串木野市開催競技



競技名	少年女子バスケットボール競技	縮尺	S=1/300(A3)
図面名	1階平面図(決勝コートver.)いちぎ串木野市総合体育館	修正日	2019/03/19

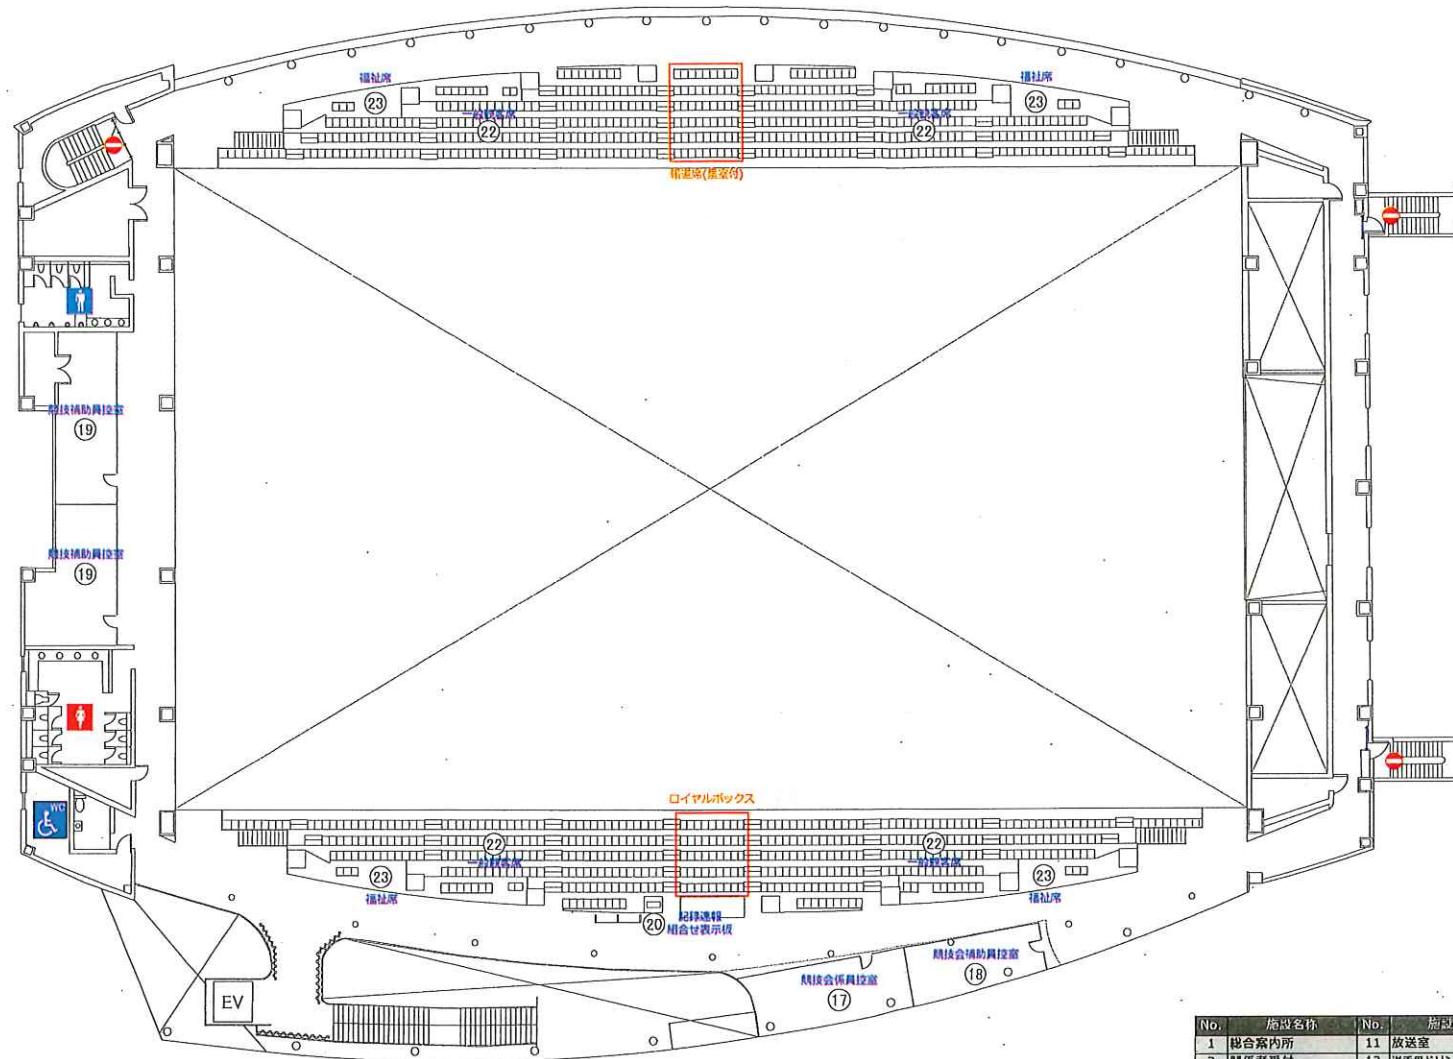

No.	施設名称	No.	施設名称	No.	施設名称	No.	施設名称
1	総合案内所	11	放送室	21	アップ場	31	駐車場係員控所
2	関係者受付	12	選手用ドリンクコーナー	22	一般観客席	32	シャトルバス乗降所
3	競技本部	13	弁当引換所	23	福祉席	33	仮設トイレ(一般用)
4	記録本部・審判室	14	選手控所	24	警備消防本部	34	仮設トイレ(選手・関係者用)
5	競技役員控室	15	報道員控室	25	環境美化係控所	35	ドーピング検査室
6	奥務本部・実行委員会本部	16	視察員控室	26	売店	36	女子更衣室・シャワー室
7	大会役員・来賓控室	17	競技会係員控室	27	休憩所	37	男子職員更衣室・シャワー室
8	託児室	18	競技会補助員控室	28	おもてなし・ドリンクサービス	38	女子職員更衣室・シャワー室
9	救護室	19	競技補助員控室	29	ごみ集積所	39	TO控室
10	審判員控室	20	記録速報・組み合わせ表示板	30	喫煙所	40	

燃ゆる感動がごしま国体
いちぎ串木野市開催競技



競技名

少年女子バスケットボール競技

縮尺

S=1/300(A3)

図面名

2階平面図<いちぎ串木野市総合体育館>

修正日

2019/03/19

御見積書

様式-16-17D

燃ゆる感動がごしま国体 いちき串木野市実行委員会事務局 御中

御見積金額 **¥29,924,400-** (税別)

案件名 第75回国民体育大会 いちき串木野市
 成年男子バレーボール・少年女子バスケットボール競技会
 ご担当者 濱田・飯山 様
 レンタル期間 2020年 10月 4日 ~ 2020年 10月 12日
 納品場所 いちき串木野市総合体育館
 支払条件 仕様書に基づく

Keyou Rentia
 COUNTOUR COMPANY
 コーユールンティア株式会社
 鹿児島営業所長
 〒899-5404
 鹿児島県薩摩市深田町308-4
 VI棟-101
 鹿児島営業所長 猪俣 豊之

品番	項目	仕様	数量	数量	単価	金額	備考
						■項目計	26,965,400
	■いちき串木野市総合体育館	成年男子バレーボール・少年女子バスケットボール	1 式	1 式	26,965,400	26,965,400	
						■附属費	2,959,000
	管理費入件費	1会場2名	1 式	1 式	1,080,000	1,080,000	
	現場サポート費	期間中保管椅子 OA機器・段差/階段 公式練習1日・本番9日	1 式	1 式	720,000	720,000	
	管理費経費	宿泊・交通・現地車両費	1 式	1 式	844,000	844,000	
	現場撤去・資材費	フォークリフトetc.	1 式	1 式	315,000	315,000	
小 計						29,924,400	
合 計						29,924,400	
11007120 -0							
<p>■備考</p> <ul style="list-style-type: none"> ●この御見積に消費税は含まれておりません。 ●御見積記載事項以外はその都度御見積と異なります。 							

