


第75回国民体育大会  
第20回全国障害者スポーツ大会

燃ゆる感動かごしま国体・かごしま大会  
いちき串木野市実行委員会  
第2回 競技・式典専門委員会

○本市開催分 会場：市総合体育館

年	大会名・競技名	会期
2019	南部九州高校総体 バasketボール競技	7月28日(日)～8月2日(金)
	第75回国民体育大会リハーサル大会 バレーボール競技	9月22日(日)・23日(祝月)
2020	第20回全国障害者スポーツ大会『燃ゆる感動かごしま大会』 車いすBasketボールリハーサル大会	5月16日(土)～17日(日)
	第75回国民体育大会『燃ゆる感動かごしま国体』	
	○デモンストレーションスポーツ(少林寺拳法)	7月26日(日)
	○デモンストレーションスポーツ(3B体操)	9月13日(日)
	○バレーボール競技(成年男子)	10月4日(日)～7日(水)
	○Basketボール競技(少年女子)	10月8日(木)～12日(月)
	第20回全国障害者スポーツ大会『燃ゆる感動かごしま大会』 車いすBasketボール(身)	10月24日(土)～25日(日)
2020 (参考)	東京オリンピック	7月24日(金)～8月9日(日)
	東京パラリンピック	8月25日(火)～9月6日(日)

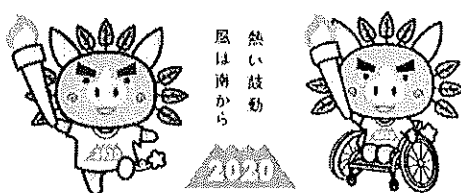

燃ゆる感動 かごしま国体

第75回国民体育大会

燃ゆる感動 かごしま大会

第20回全国障害者スポーツ大会

日時：平成31年1月10日(木) 14:00～

場所：いちき串木野市総合体育館 会議室

燃ゆる感動かごしま国体・かごしま大会いちき串木野市実行委員会  
第2回 競技・式典専門委員会 会次第

1 開 会

2 委員長あいさつ

3 協議事項

(1) 燃ゆる感動かごしま国体いちき串木野市開催競技会場等の設計について

4 その他

5 閉 会

# 会場配置計画


---

燃ゆる感動かごしま国体  
いちき串木野市開催競技会場等設計業務委託



バレーボール

- ← 破線 一般来場者動線
- ← 点線 関係者動線
- ← 点線 身障者用動線
- ← 点線 選手動線

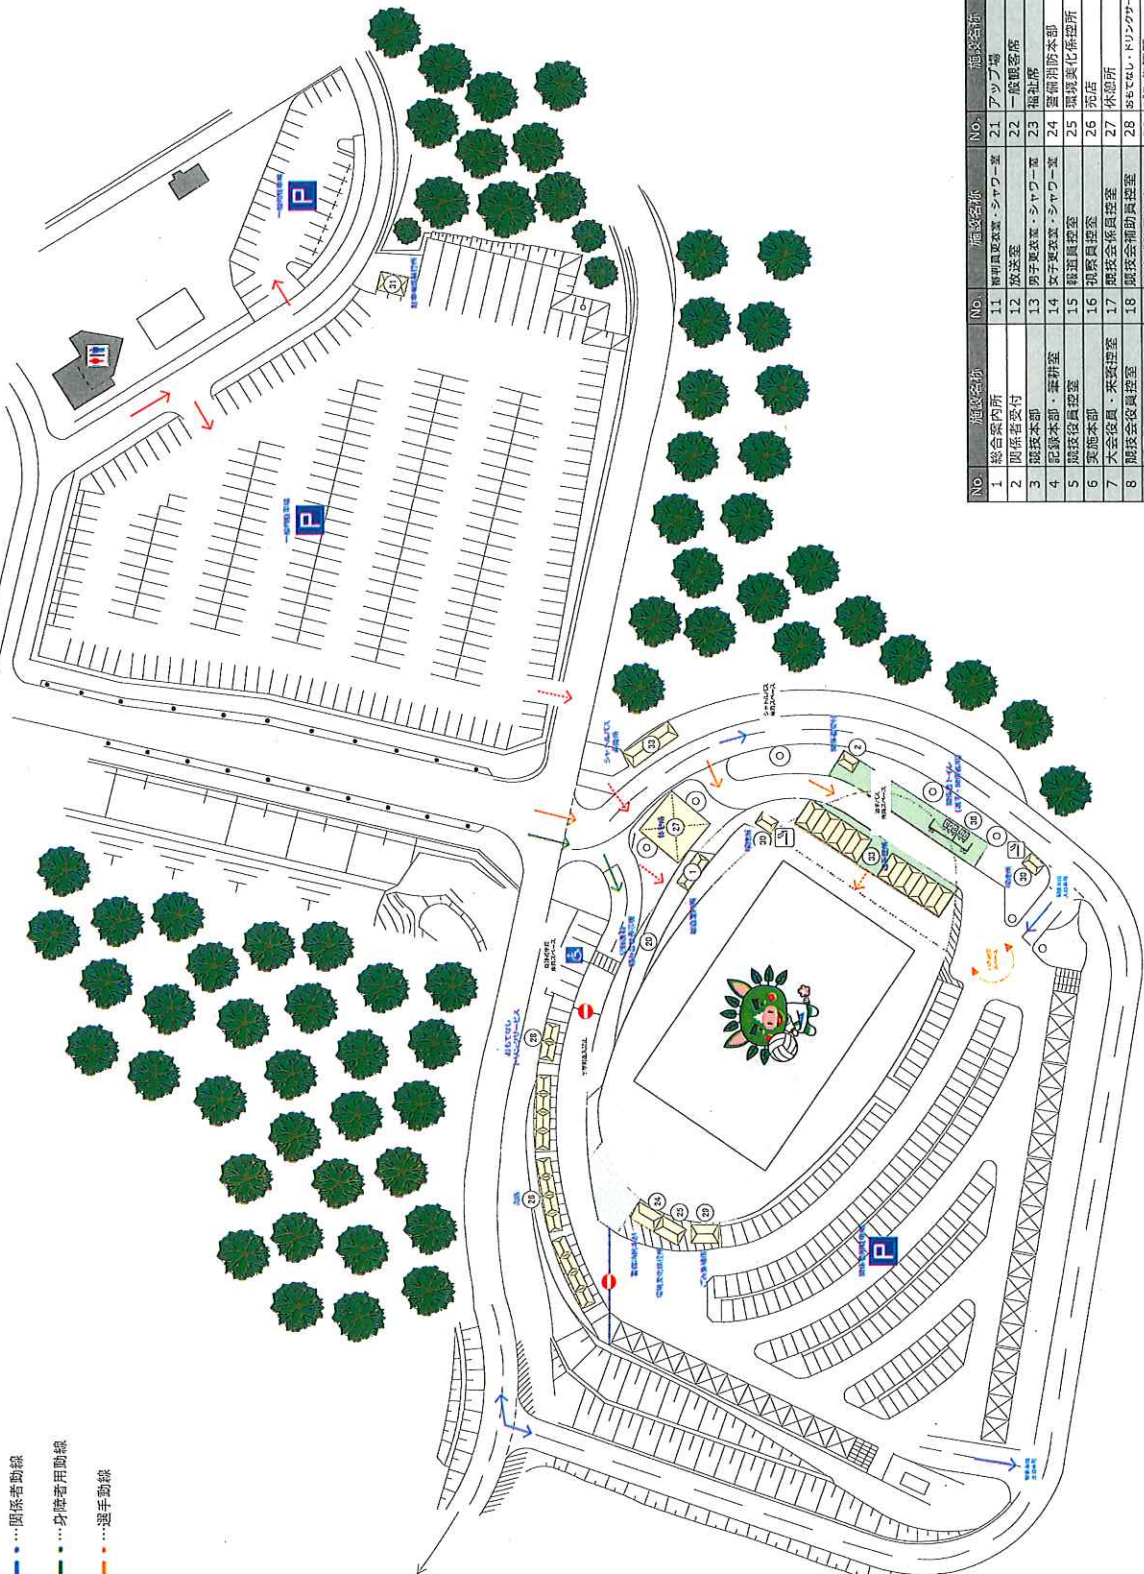

NO.	施設名称	NO.	施設名称	NO.	施設名称
1	総合案内所	21	アツプ場	31	駐車場係員控所
2	関係者受付	22	一般観客席	32	シャトルバス乗降所
3	競技本部	23	福祉席	33	選手控所
4	記録本部・審判室	24	官制用防本部	34	選手用ドリンクコーナー
5	競技役員控室	25	職員実化解室	35	座談トイレ(一般用)
6	実務本部	26	売店	36	座談トイレ(選手・関係者用)
7	大会役員・来賓控室	27	観戦会後援控室	37	弁当引換所
8	競技会役員控室	28	おでし・ドリンクコーナー	38	託児室
9	救急室	29	ごみ集積所	39	
10	審判員控室	30	既設所	40	

燃ゆる感動かごしま国体  
いちき串木野市開催競技



競技名


成年男子バレーボール競技

縮尺 S=1/1000(A3)

図面名

会場周辺図(いちき串木野市総合体育館)

修正日 2018/12/27

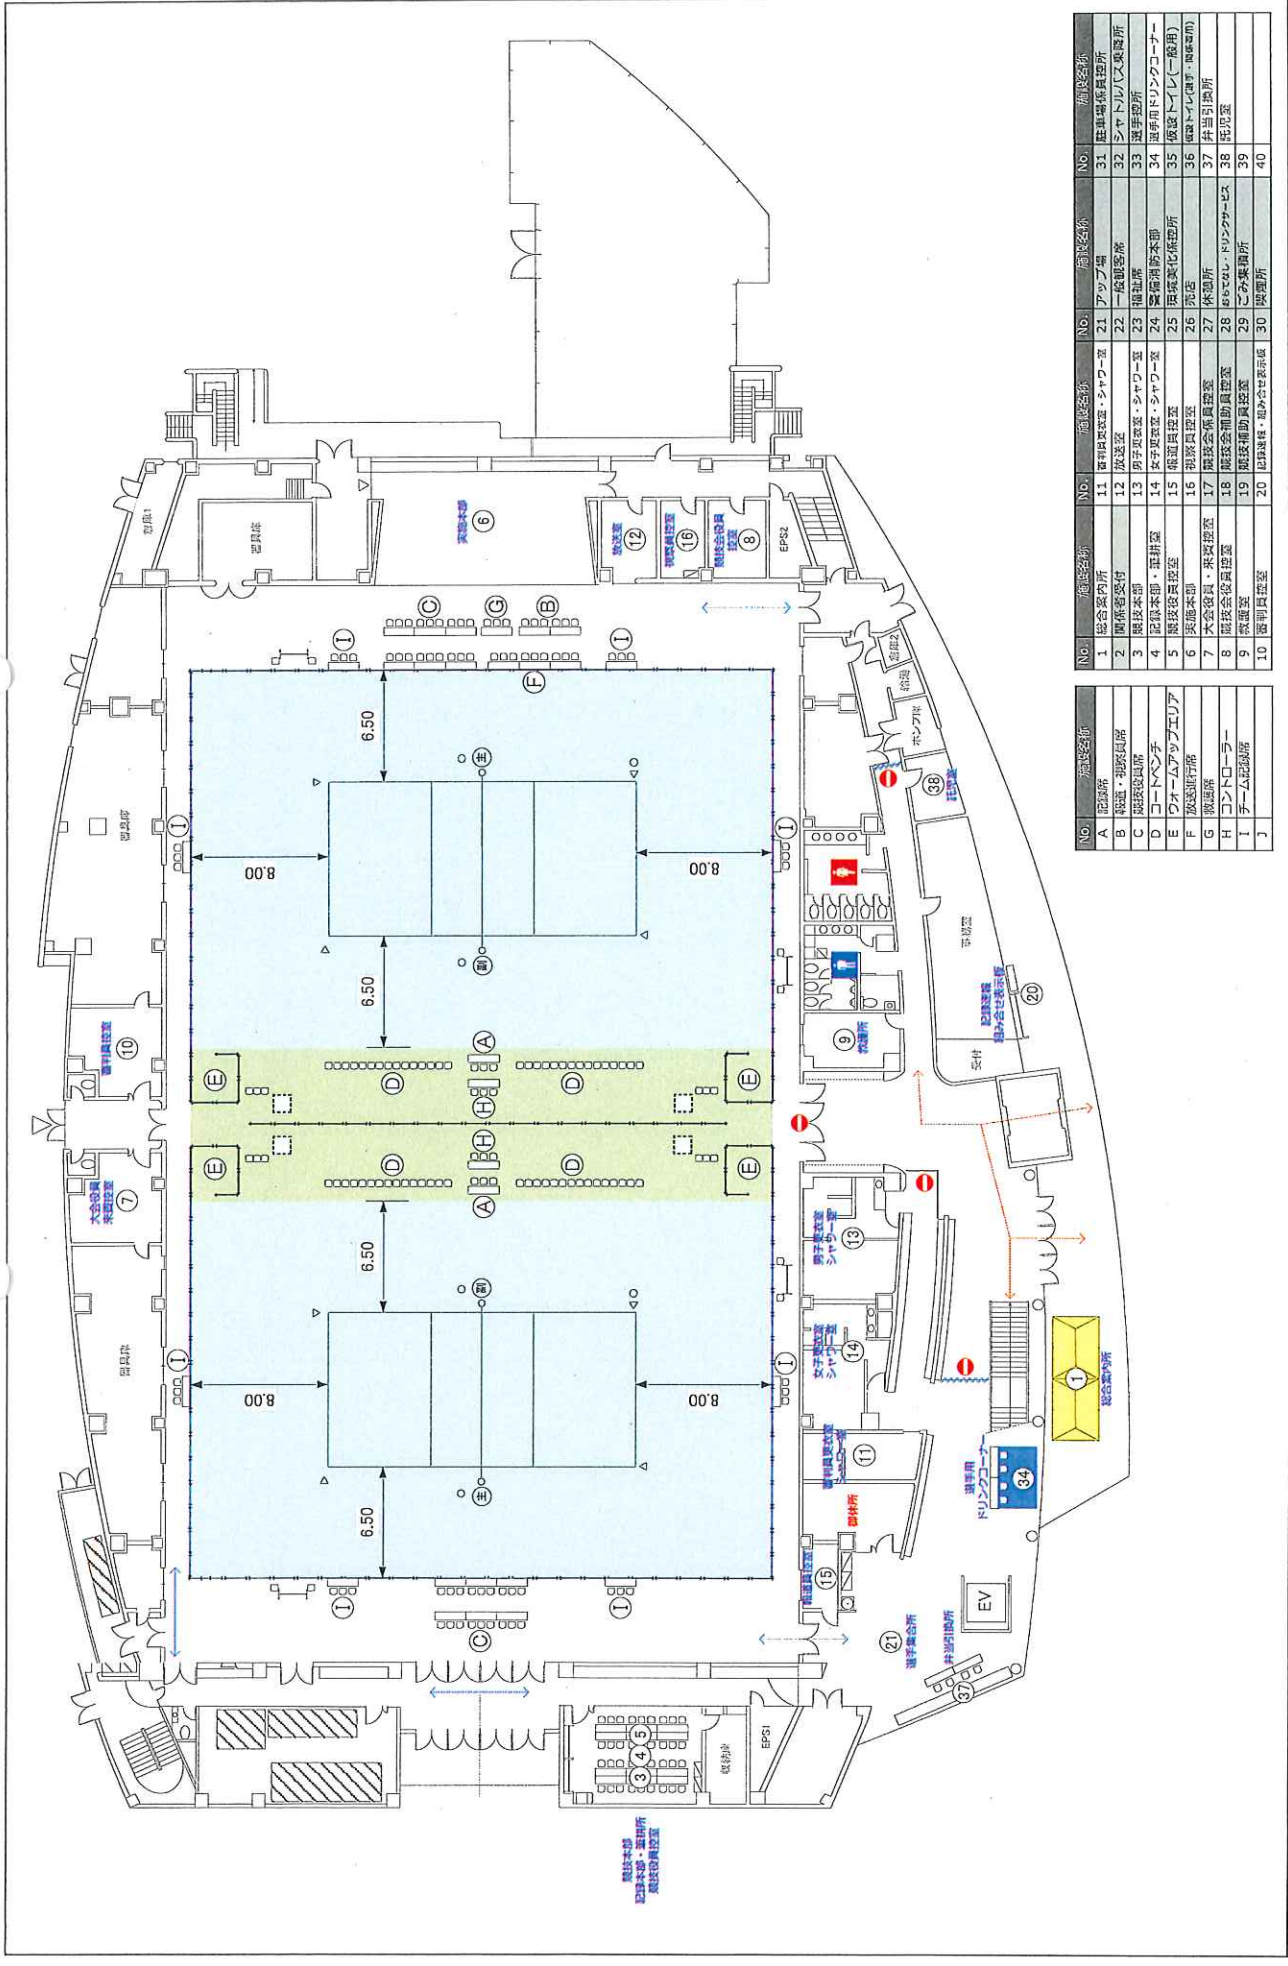


No.	施設名称	No.	施設名称	No.	施設名称	No.	施設名称
1	総合大会所	11	審判員控室・シャワー室	21	アップ場	31	駐車場係員控室
2	観客係員控室	12	放送室	22	一般観客席	32	シャトルバス乗降所
3	競技係員控室	13	男子更衣室・シャワー室	23	福祉席	33	選手控室
4	コートベンチ	14	女子更衣室・シャワー室	24	審判員控室	34	選手用トイレ(一般用)
5	コートベンチ	15	係員控室	25	医務文化係控室	35	競技トイレ(一般用)
6	コートベンチ	16	審判員控室	26	売店	36	競技トイレ(選手用)
7	大会役員・来賓控室	17	競技係員控室	27	休憩所	37	井筒引換所
8	大会役員・来賓控室	18	競技係員控室	28	更衣室・シャワー室	38	更衣室
9	審判員控室	19	競技補助員控室	29	こみ集積所	39	
10	審判員控室	20	記録係・受付係集積所	30	喫煙所	40	

燃ゆる感動かごしま国体  
いちき串木野市開催競技



競技名 成年男子バレーボール競技  
縮尺 S=1/300(A3)  
図面名 1階平面図(2コートver.)<いちき串木野市総合体育館>  
修正日 2018/12/27

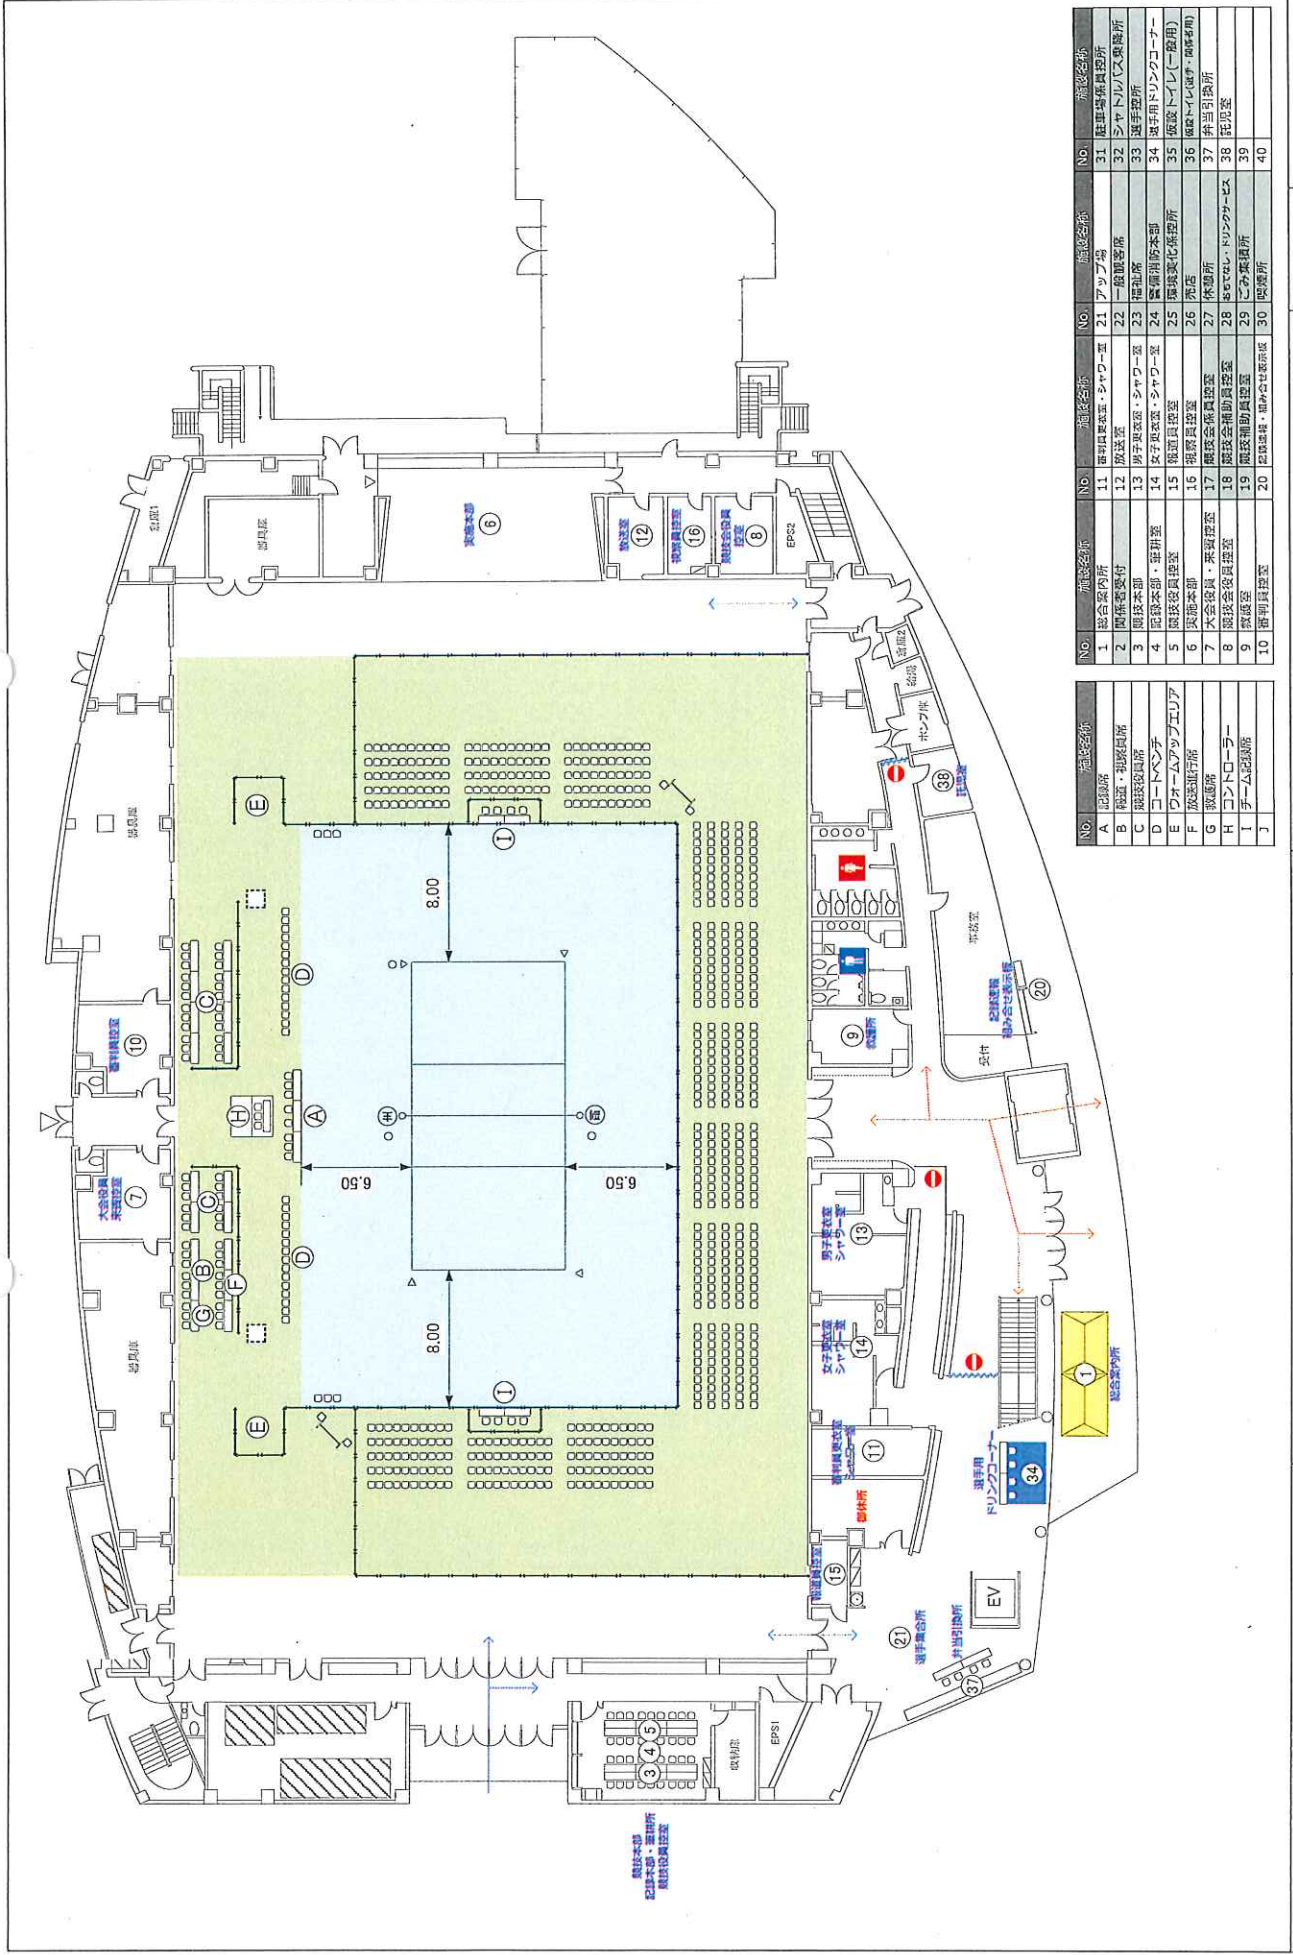

NO.	施設名称	施設名称	NO.	施設名称	施設名称	NO.	施設名称
A	記帳席	1	総合案内所	11	審判員更衣室・シャワー室	21	アップ場
B	検道・相撲員席	2	関係者受付	12	放送室	22	一般観客席
C	競技役員席	3	競技本部	13	男子更衣室・シャワー室	23	福祉席
D	コートベンチ	4	記録本部・審判室	14	女子更衣室・シャワー室	24	選手控室
E	ウォームアップエリア	5	競技役員控室	15	報道員控室	25	警備消防本部
F	放送進行席	6	医師室	16	広報員控室	26	身体美化係事務所
G	救急席	7	大会役員・采女控室	17	競技会係員控室	27	売店
H	コントローラー	8	競技会役員控室	18	競技会補助員控室	28	休憩所
I	チーム記録席	9	競技会役員控室	19	競技会補助員控室	29	ベテラン・ボランティア控室
J		10	審判員控室	20	記録記録・組み合せ観客席	30	トイレ

燃ゆる感動かごしま国体  
いちき串木野市開催競技


競技名 成年男子バレーボール競技

縮尺 S=1/300(A3)

図面名 1階平面図(決勝コートver.)  
いちき串木野市総合体育館

修正日 2018/12/27



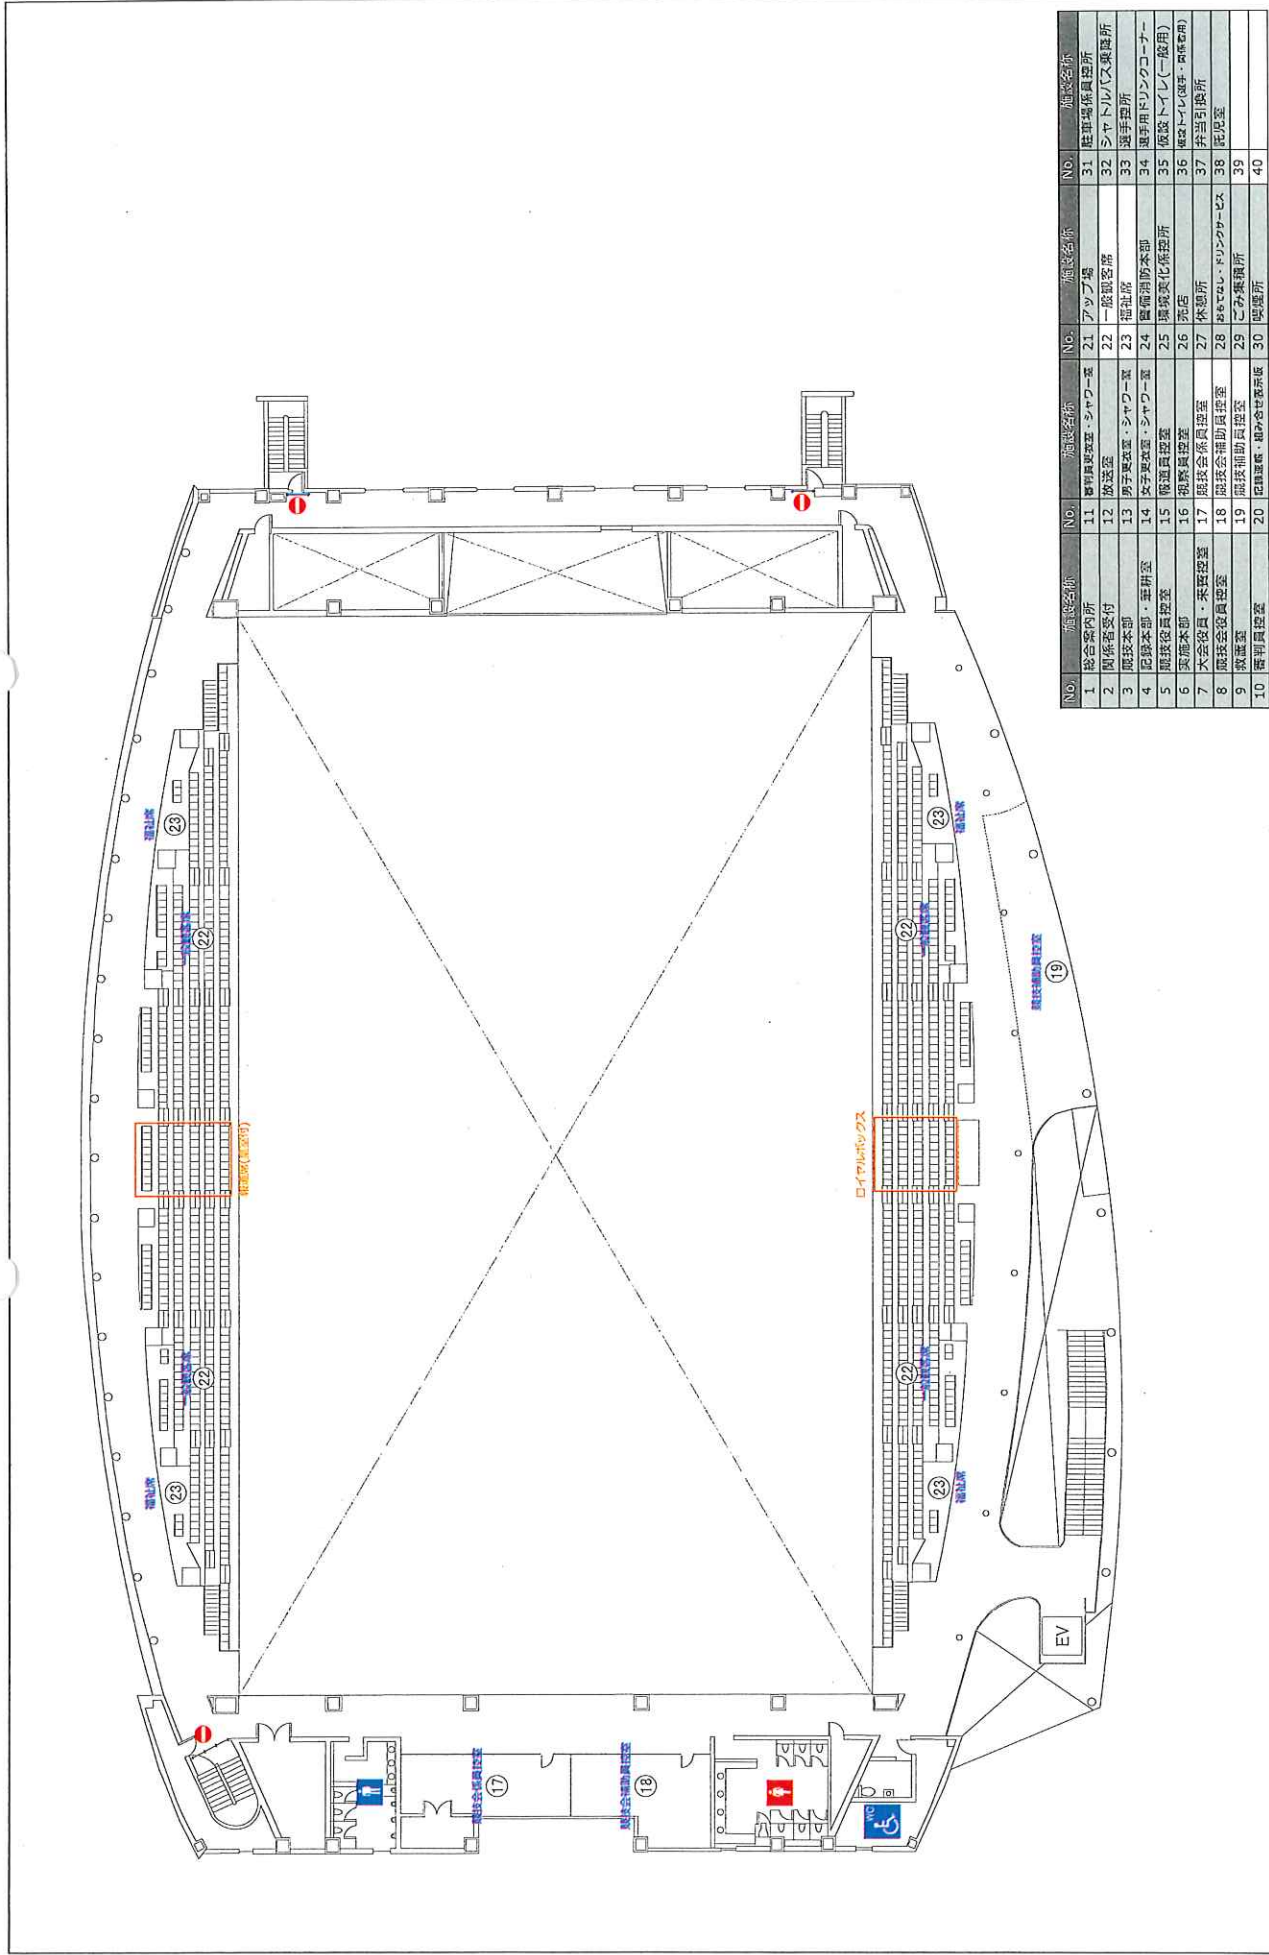

No.	施設名称	No.	施設名称	No.	施設名称	No.	施設名称
1	協会案内所	11	審判員控室	21	アップ場	31	駐車場係員控室
2	受付	12	控室	22	一般観客席	32	シャトルバス乗降所
3	競技本部	13	男子更衣室・シャワー室	23	福祉席	33	選手控室
4	競技本部	14	女子更衣室・シャワー室	24	警備消防本部	34	選手用トイレ(更衣-男性専用)
5	競技役員控室	15	警備員控室	25	環境美化係控室	35	選手用トイレ(更衣-女性専用)
6	実務本部	16	相談員控室	26	売店	36	更衣・トイレ係所
7	大会役員・事務控室	17	競技係員控室	27	休憩所	37	弁当引換所
8	競技役員控室	18	競技会補助員控室	28	おむつ・トイレ係所	38	控室
9	救急室	19	競技補助員控室	29	おむつ係所	39	
10	審判員控室	20	記録室・おむつ係所	30	喫煙所	40	

燃ゆる感動かごしま国体  
いちき串木野市開催競技



競技名  
図面名

成年男子バレーボール競技  
2階平面図(いちき串木野市総合体育館)

縮尺  
修正日

S=1/300(A3)  
2018/12/27

# 会場配置計画

---


燃ゆる感動かごしま国体  
いちき串木野市開催競技会場等設計業務委託



バスケットボール競技



- ← 一般来場者動線
- ← 関係者動線
- ← 身障者用動線
- ← 選手動線

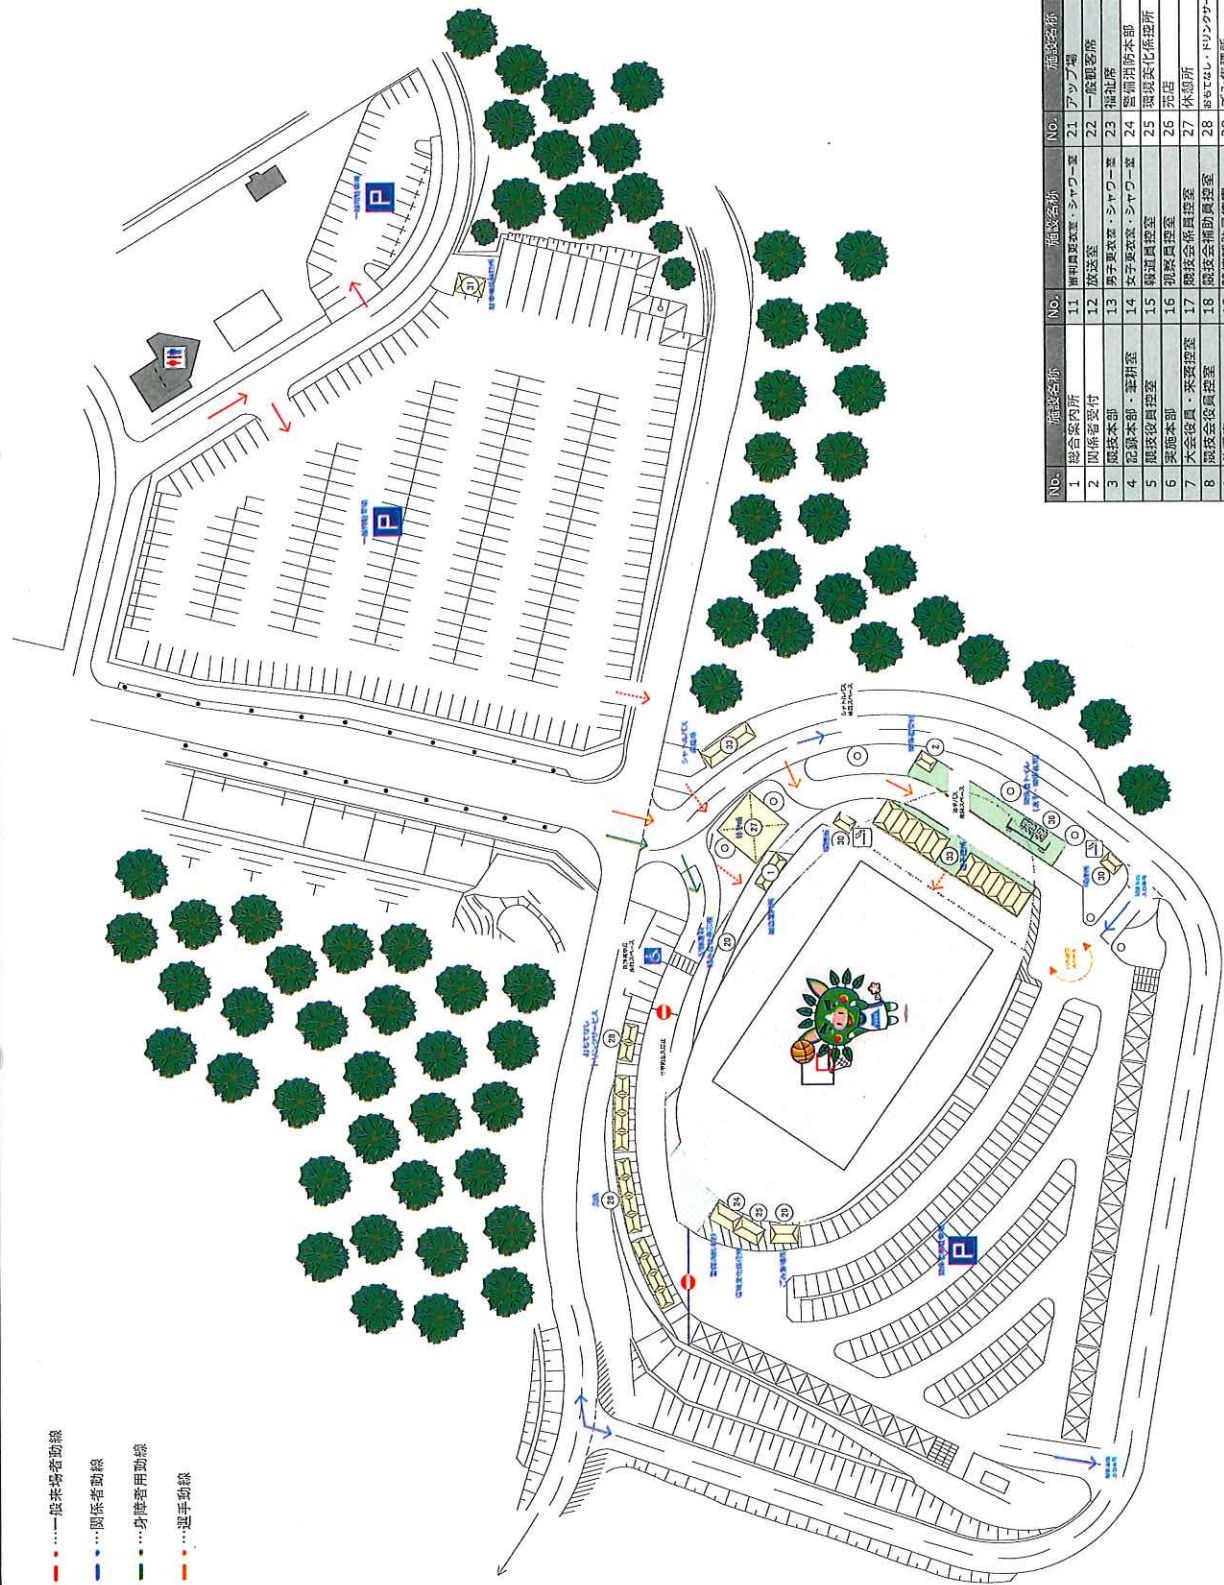

NO.	施設名称	NO.	施設名称	NO.	施設名称
1	総合案内所	11	審判員控室・シャワー室	21	アツプ場
2	関係者受付	12	放送室	22	一般観客席
3	競技本部	13	男子更衣室・シャワー室	23	福祉席
4	記録本部	14	女子更衣室・シャワー室	24	監閉用防本部
5	競技員控室	15	報道員控室	25	優待トイレ(一般用)
6	実施本部	16	観客員控室	26	売店
7	大会役員・采女控室	17	競技会審判員控室	27	休憩所
8	大会役員控室	18	競技会補助員控室	28	Restroom・ドリンクコーナー
9	放送室	19	競技会補助員控室	29	ごみ集積所
10	審判員控室	20	記録退場・組合せ受付席	30	喫煙所
31	陸軍警備隊控室			31	陸軍警備隊控室
32	シャトルバス乗降所			32	シャトルバス乗降所
33	選手控室			33	選手控室
34	選手用ドリンクコーナー			34	選手用ドリンクコーナー
35	優待トイレ(選手・関係者用)			35	優待トイレ(選手・関係者用)
36	優待トイレ(選手・関係者用)			36	優待トイレ(選手・関係者用)
37	ドーピング検査場			37	ドーピング検査場
38	併当引換所			38	併当引換所
39	託児室			39	託児室
40				40	

燃ゆる感動がごしま国体  
いちき串木野市開催競技




競技名  
図面名

少年女子バスケットボール競技  
会場周辺図(いちき串木野市総合体育館)

縮尺  
修正日

S=1/1000(A3)

2018/12/27

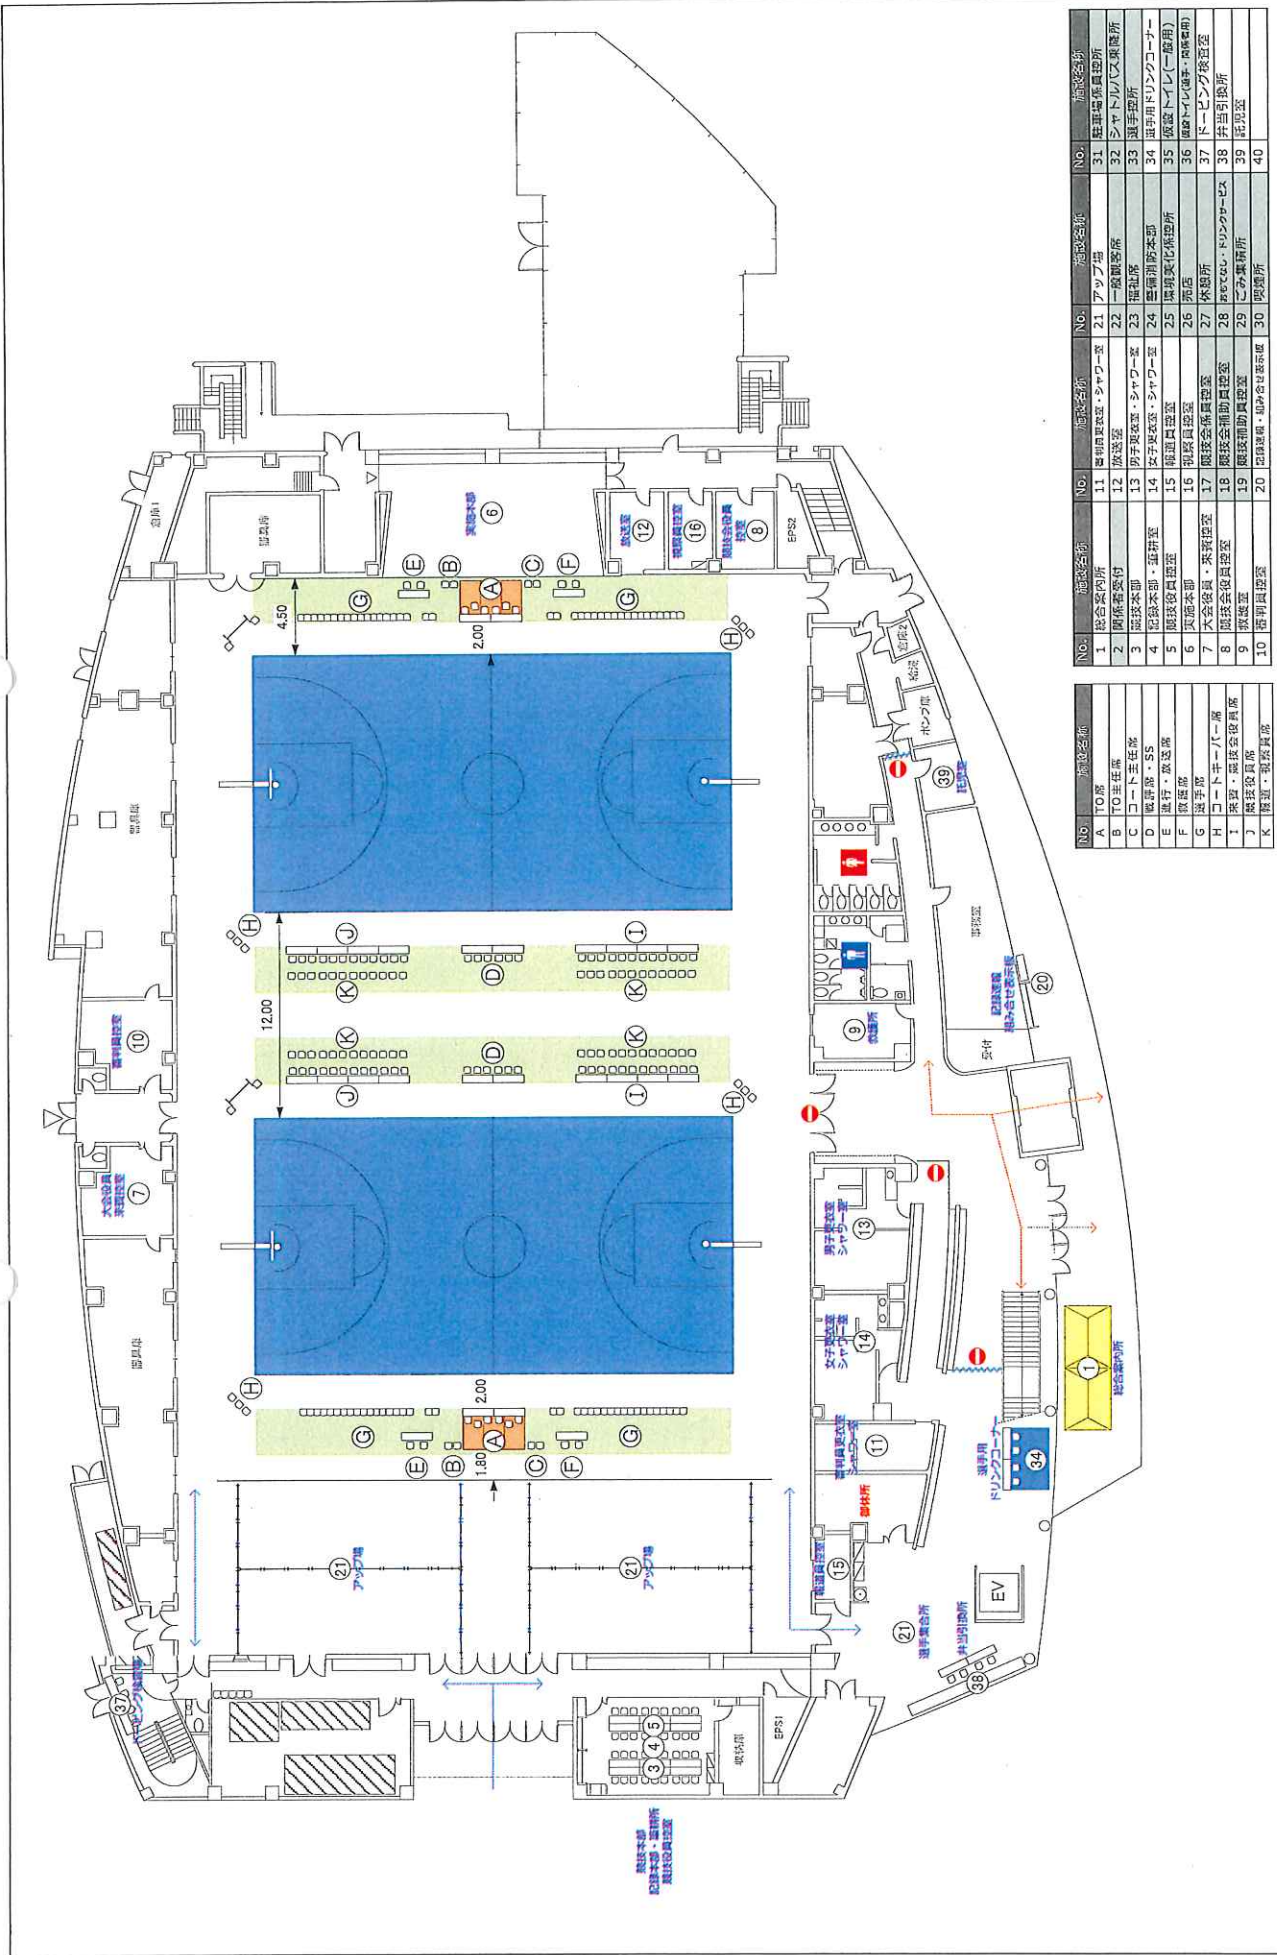


No.	施設名称	No.	施設名称	No.	施設名称
A	TO席	11	受付	21	アップ場
B	TO主任席	12	更衣室	22	一般観客席
C	コート主任席	13	更衣室・シャワー室	23	福祉席
D	観戦席・5S	14	女子更衣室・シャワー室	24	選手席
E	選手・放送席	15	男子更衣室・シャワー室	25	選手用ドリンクコーナー
F	役員席	16	控室	26	放送トイレット(一般用)
G	選手席	17	控室	27	放送トイレット(職員用)
H	コートパーカー席	18	控室	28	休憩所
I	選手・競技会役員席	19	控室	29	更衣室
J	競技役員席	20	控室	30	更衣室
K	控室・役員席				
1	総合案内所	31	競技役員席	31	競技役員席
2	大会役員席	32	選手席	32	選手席
3	大会役員席	33	選手席	33	選手席
4	大会役員席	34	選手席	34	選手席
5	大会役員席	35	選手席	35	選手席
6	大会役員席	36	選手席	36	選手席
7	大会役員席	37	選手席	37	選手席
8	大会役員席	38	選手席	38	選手席
9	大会役員席	39	選手席	39	選手席
10	大会役員席	40	選手席	40	選手席

燃ゆる感動かごしま国体  
いちぎ串木野市開催競技



競技名 少年女子バスケットボール競技  
図面名 1階平面図(コートver.)  
縮尺 S=1/300(A3)  
修正日 2018/12/27

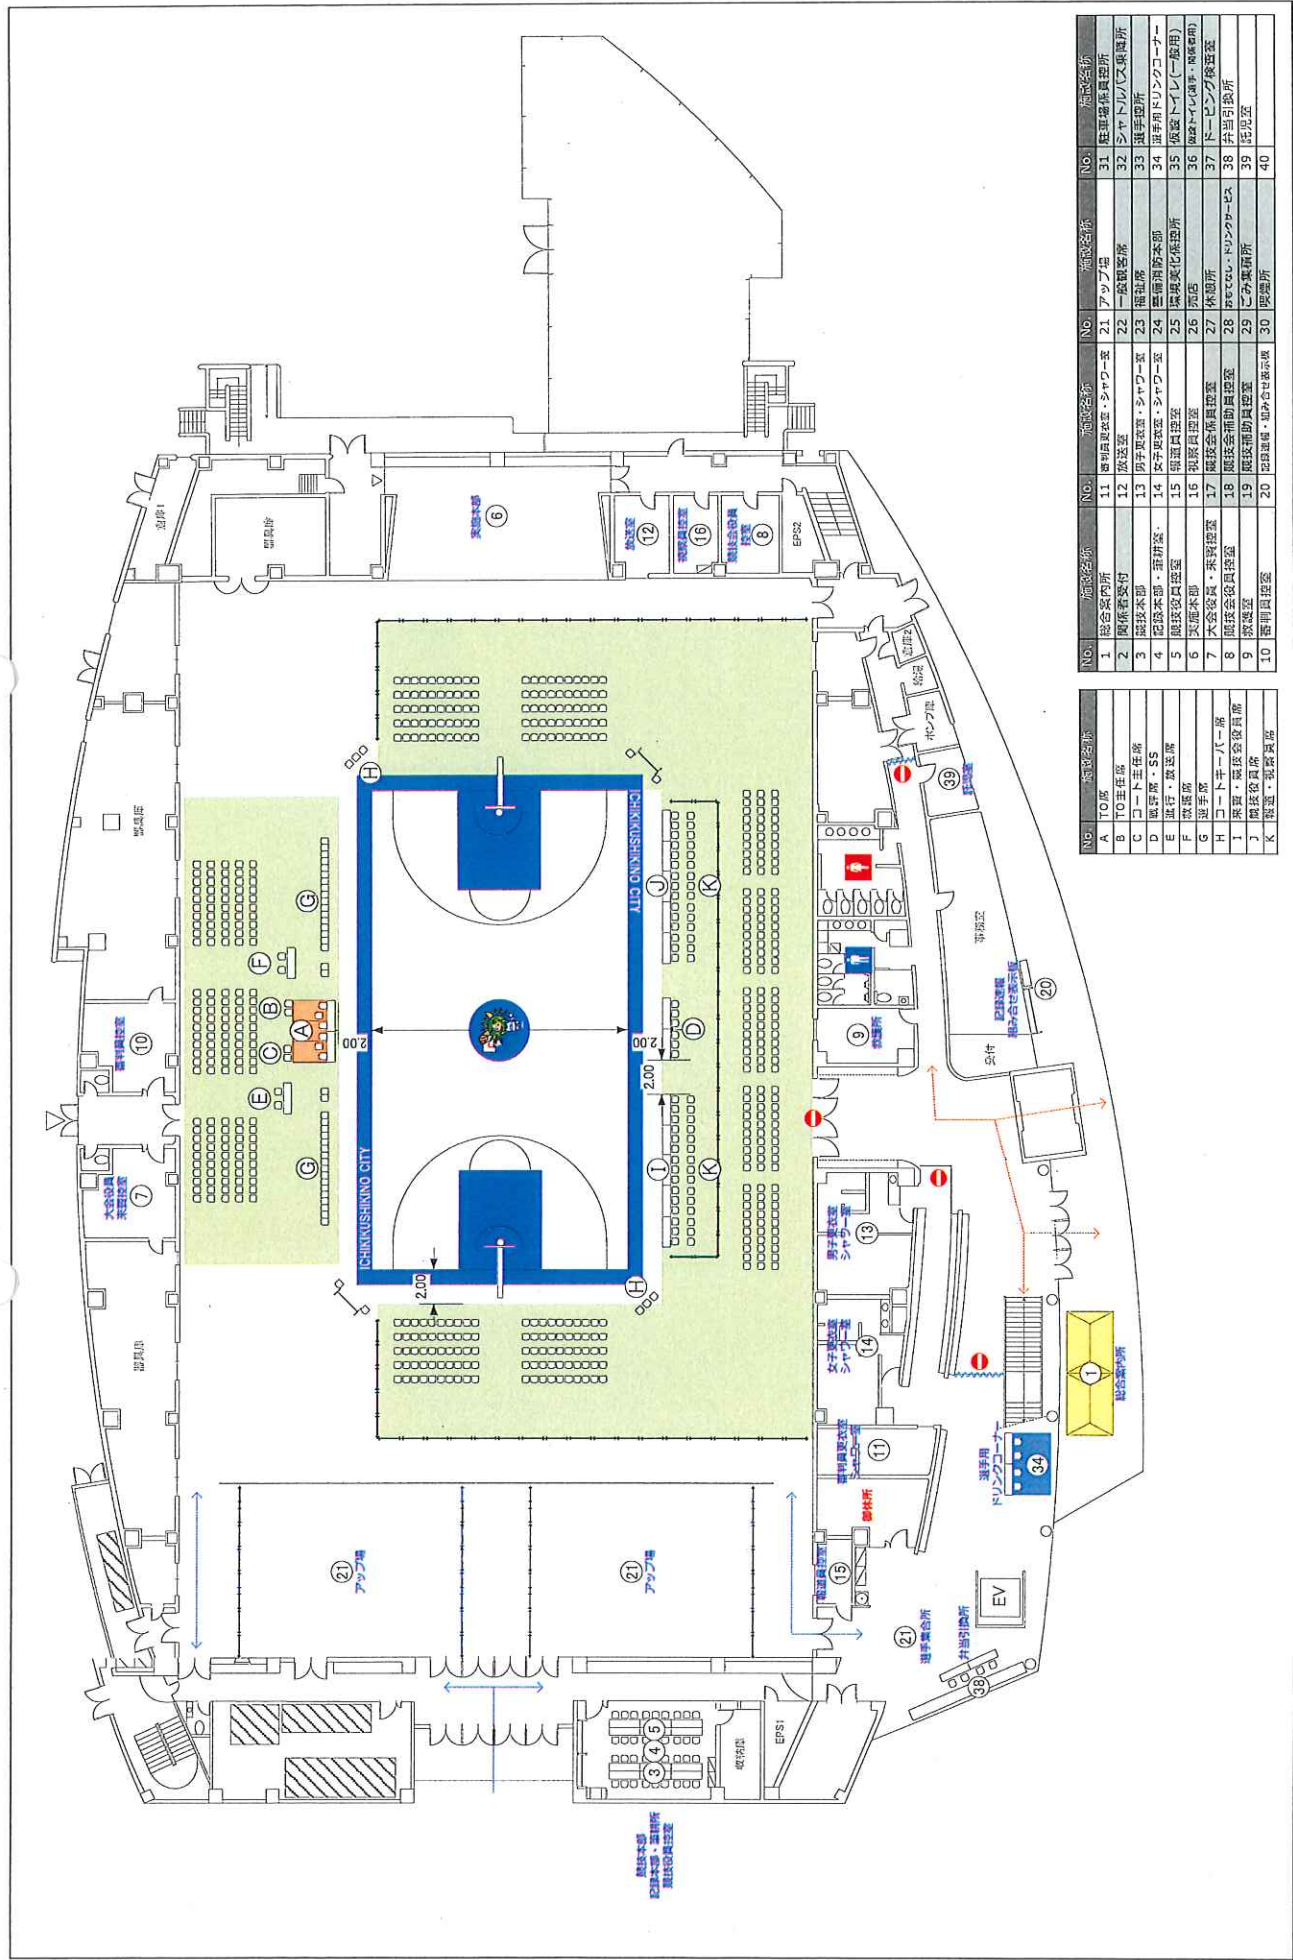

No.	施設名称	No.	施設名称	No.	施設名称
A	TO席	11	審判員控室・シャワー室	21	アップ場
B	TO玉座席	12	放送室	22	一般観覧席
C	コート玉座席	13	男子更衣室・シャワー室	23	審判席
D	観客席・SS	14	女子更衣室・シャワー室	24	警備隊本部
E	進行・放送席	15	競技役員控室	25	施設美化係控室
F	救急隊	16	救急員控室	26	売店
G	選手控	17	大会役員・来賓控室	27	休憩所
H	コートキーパー	18	競技会係員控室	28	Recess, トロントカーズ
I	救急・競技会役員席	19	競技会補助員控室	29	ごみ集積所
J	救急役員席	20	審判員控室	30	喫煙所
K	救急・救急員席				
L					
M					
N					
O					
P					
Q					
R					
S					
T					
U					
V					
W					
X					
Y					
Z					


No.	施設名称	No.	施設名称
31	陸軍警備隊	37	トニー・ビンゴ後援会
32	シヤトルバス乗員所	38	弁当引換所
33	選手控室	39	虎尻室
34	選手用トイレ(一階用)	40	
35	放送トイレ(一階用)		
36	Recess, トロントカーズ		

燃ゆる感動かごしま国体  
いちき串木野市開催競技



競技名 少年女子バスケットボール競技  
図面名 1階平面図(決勝コートver.)\いちき串木野市総合体育館>

縮尺 S=1/300(A3)  
修正日 2019/12/27

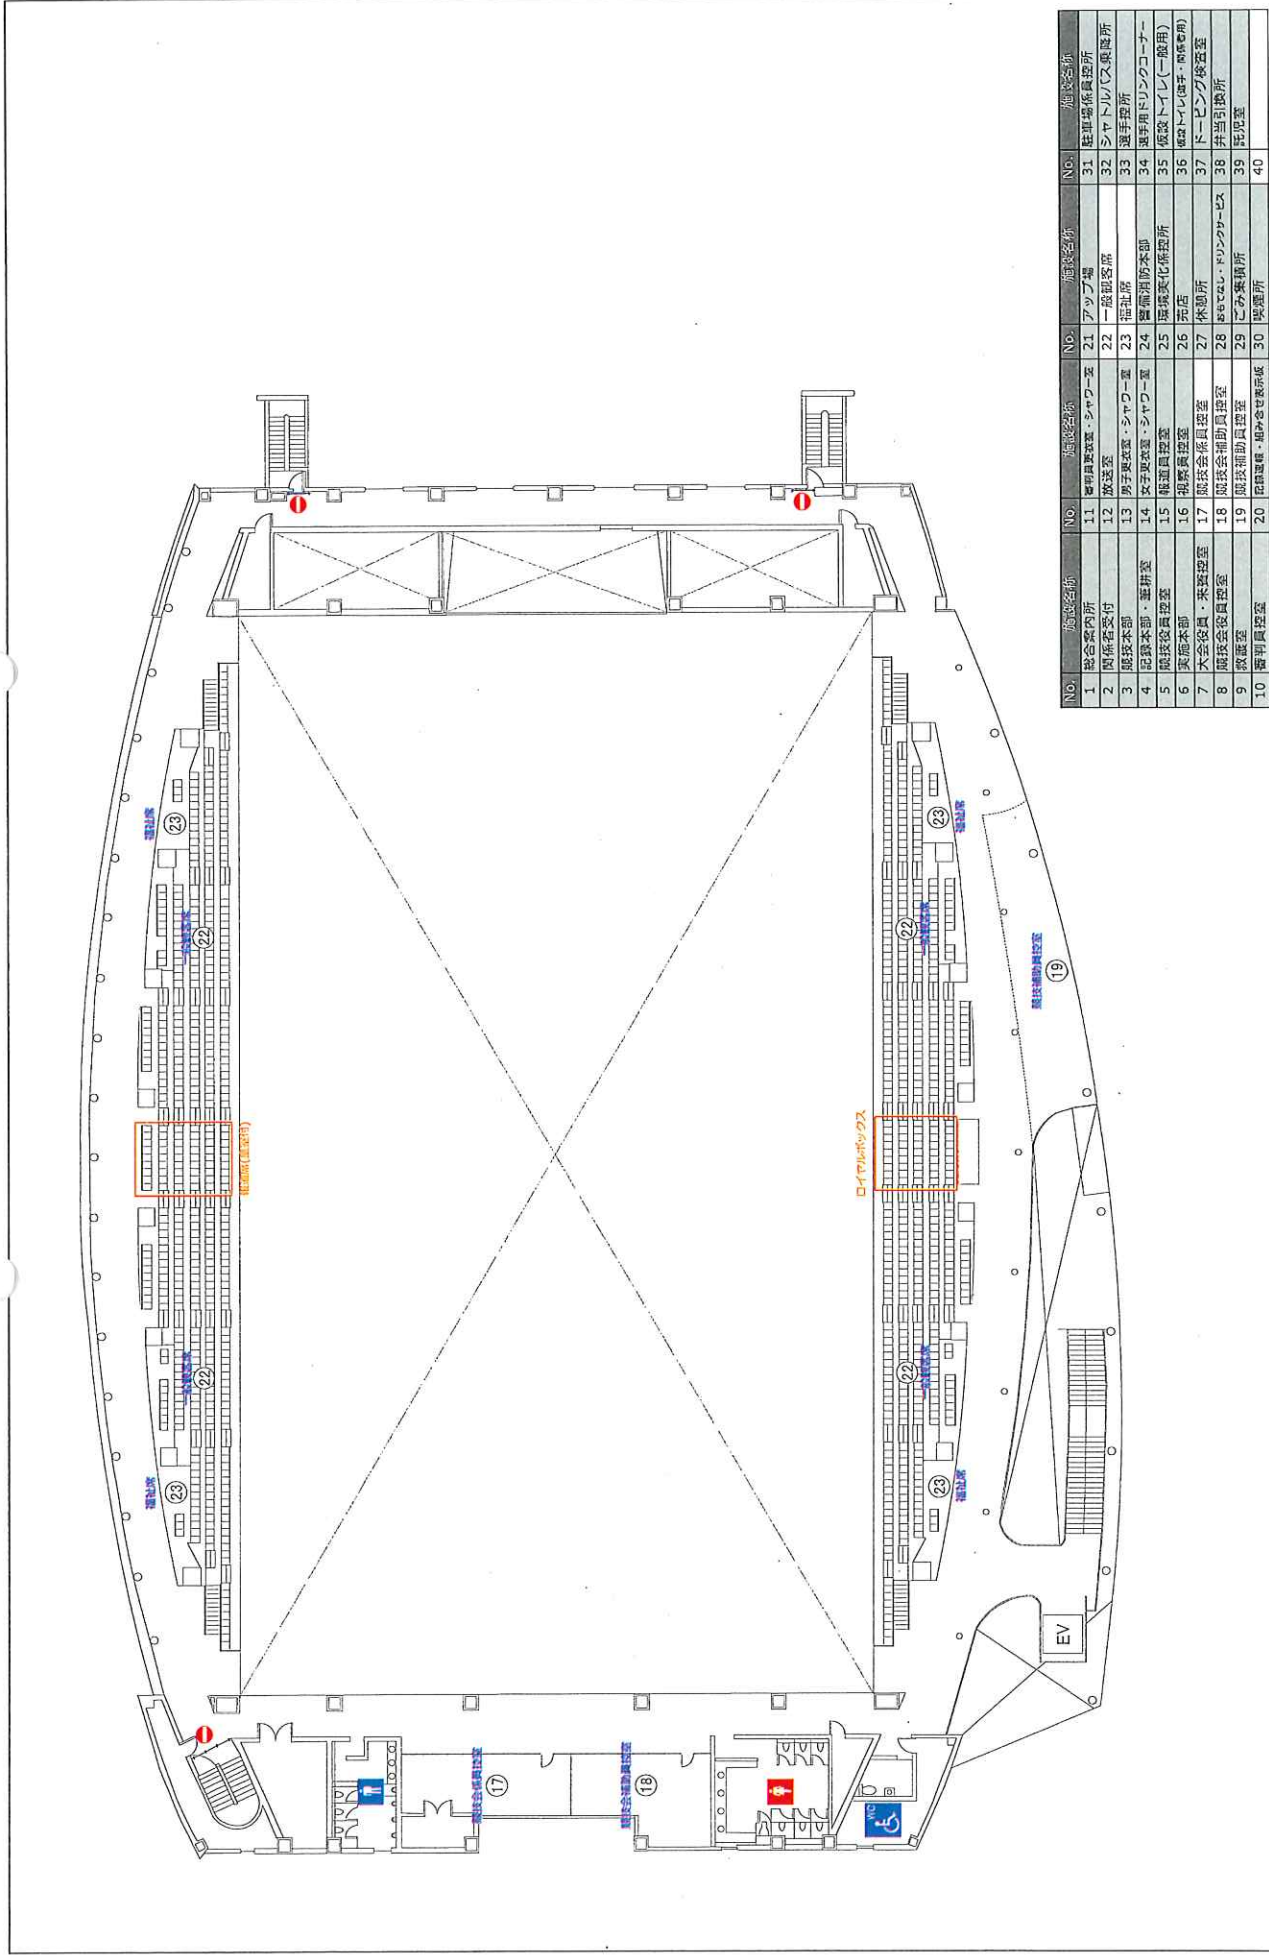

No.	施設名称	No.	施設名称	No.	施設名称	No.	施設名称
1	総合案内所	11	審判員控室・シャワー室	21	アップ場	31	陸軍関係員控室
2	関係者受付	12	放送室	22	一般観客席	32	シャトルバス乗降所
3	競技本部	13	男子更衣室・シャワー室	23	福祉席	33	選手控室
4	記録本部・審判室	14	女子更衣室・シャワー室	24	警備消防本部	34	選手用ドリンクコーナー
5	競技役員控室	15	船運員控室	25	環境美化係控室	35	階段トイレ(男子・関係者用)
6	実務本部	16	船運員控室	26	売店	36	階段トイレ(男子・関係者用)
7	大会役員・事務控室	17	船運員係員控室	27	休憩所	37	ドレーンク控室
8	競技会役員控室	18	競技会補助員控室	28	おでまし・ドリンクカーブス	38	弁当引換所
9	救急室	19	競技補助員控室	29	ごみ集積所	39	トイレ
10	審判員控室	20	記録室・船パルセ表所	30	喫煙所	40	

燃ゆる感動かごしま国体  
いちき串木野市開催競技



競技名

少年女子バスケットボール競技


縮尺 S=1/300(A3)

図面名

2階平面図(いちき串木野市総合体育館)

修正日

2018/12/27

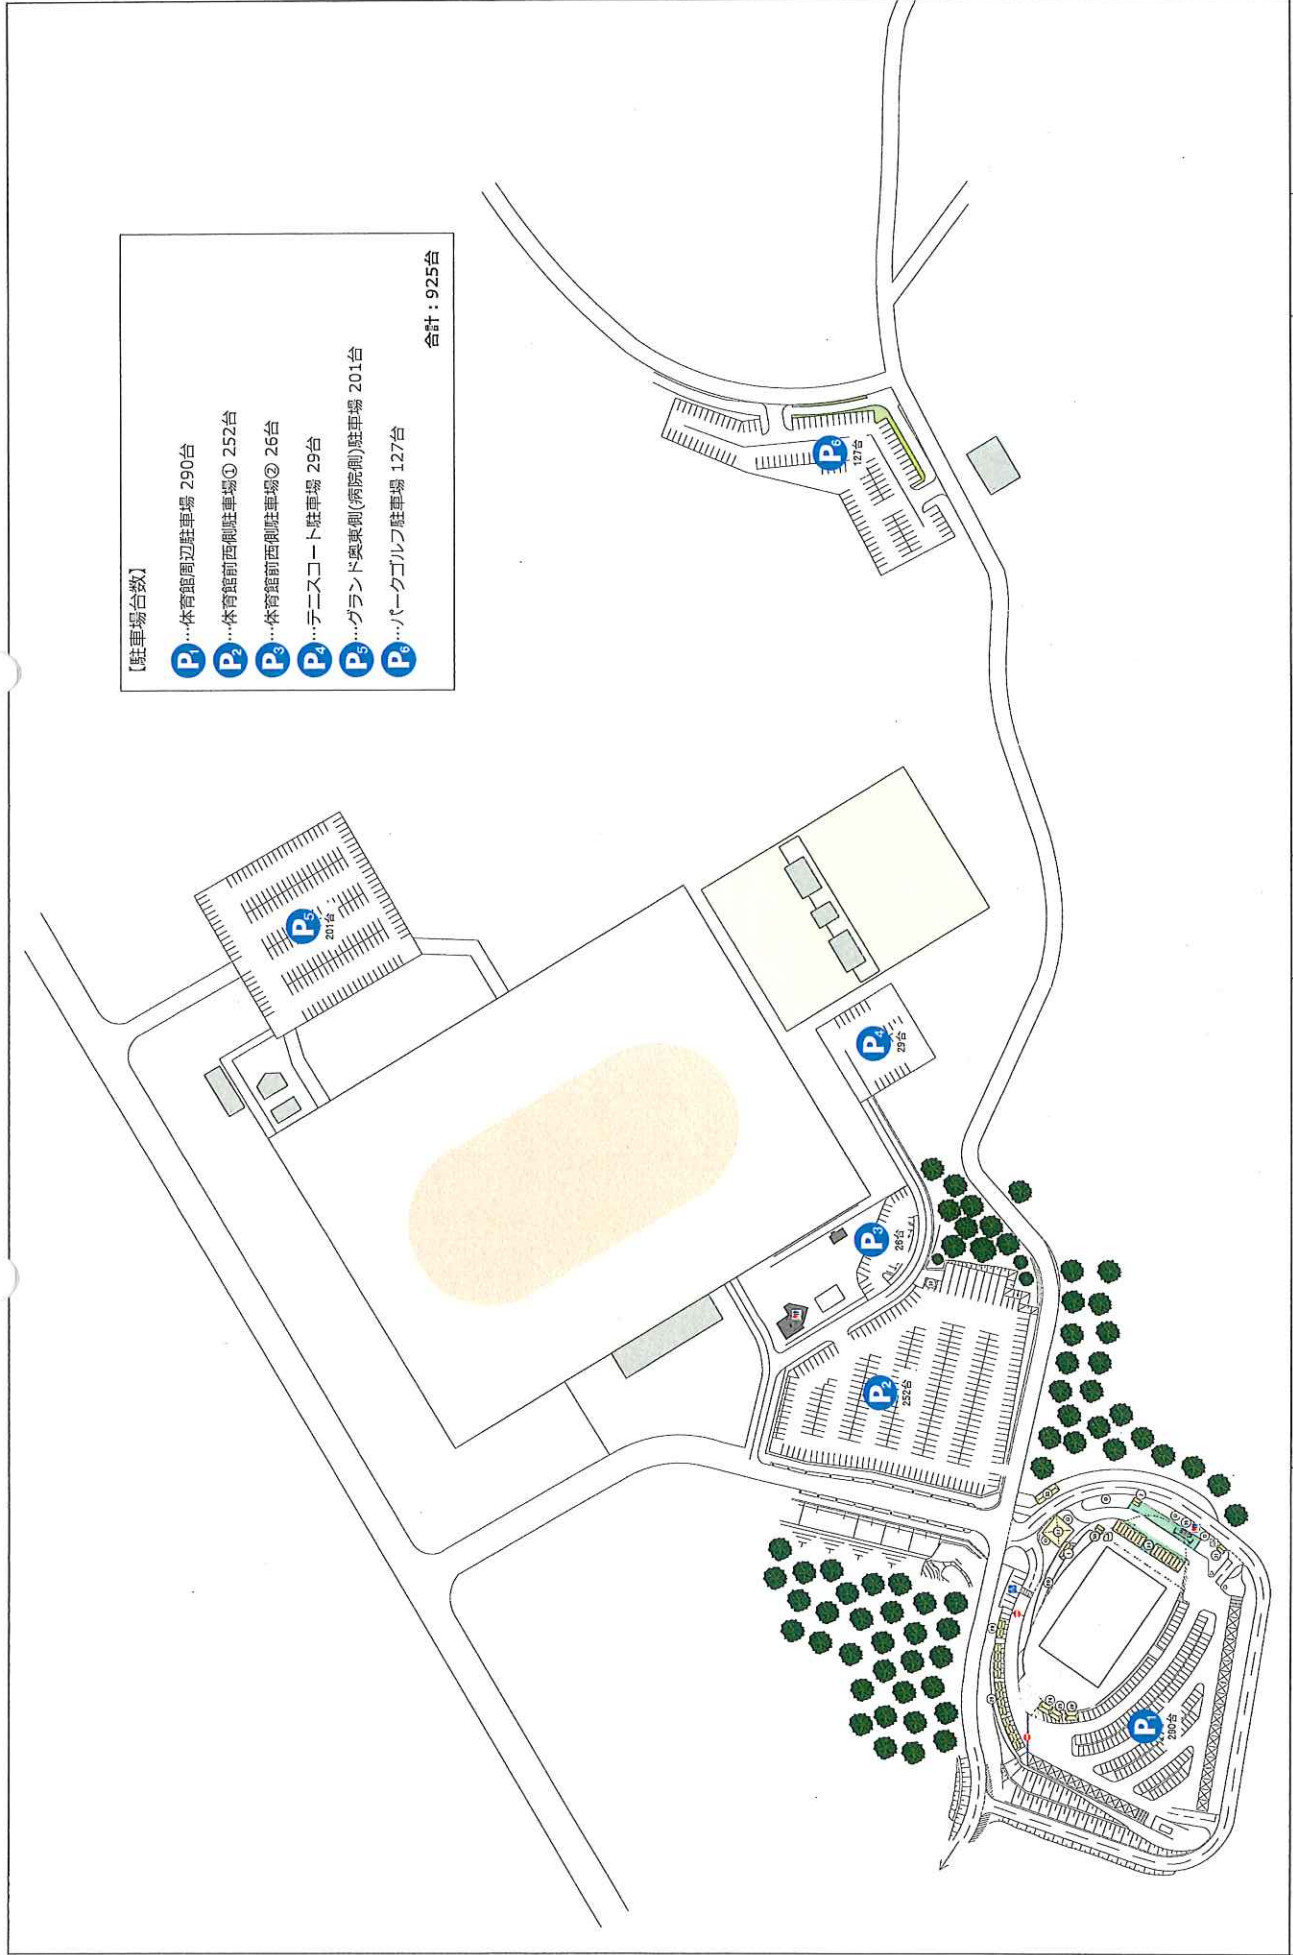

燃ゆる感動かごしま国体 いちき串木野市開催競技			競技名	成年男子バレーボール/少年女子バスケットボール競技	縮尺	S=1/2200(A3)
	図面名	駐車場配置図(いちき串木野市総合体育館)		修正日	2018/12/27	