


いちき串木野市開催競技会場設計について

燃ゆる感動かごしま国体

バレーボール競技・バスケットボール競技



会場：いちき串木野市総合体育館

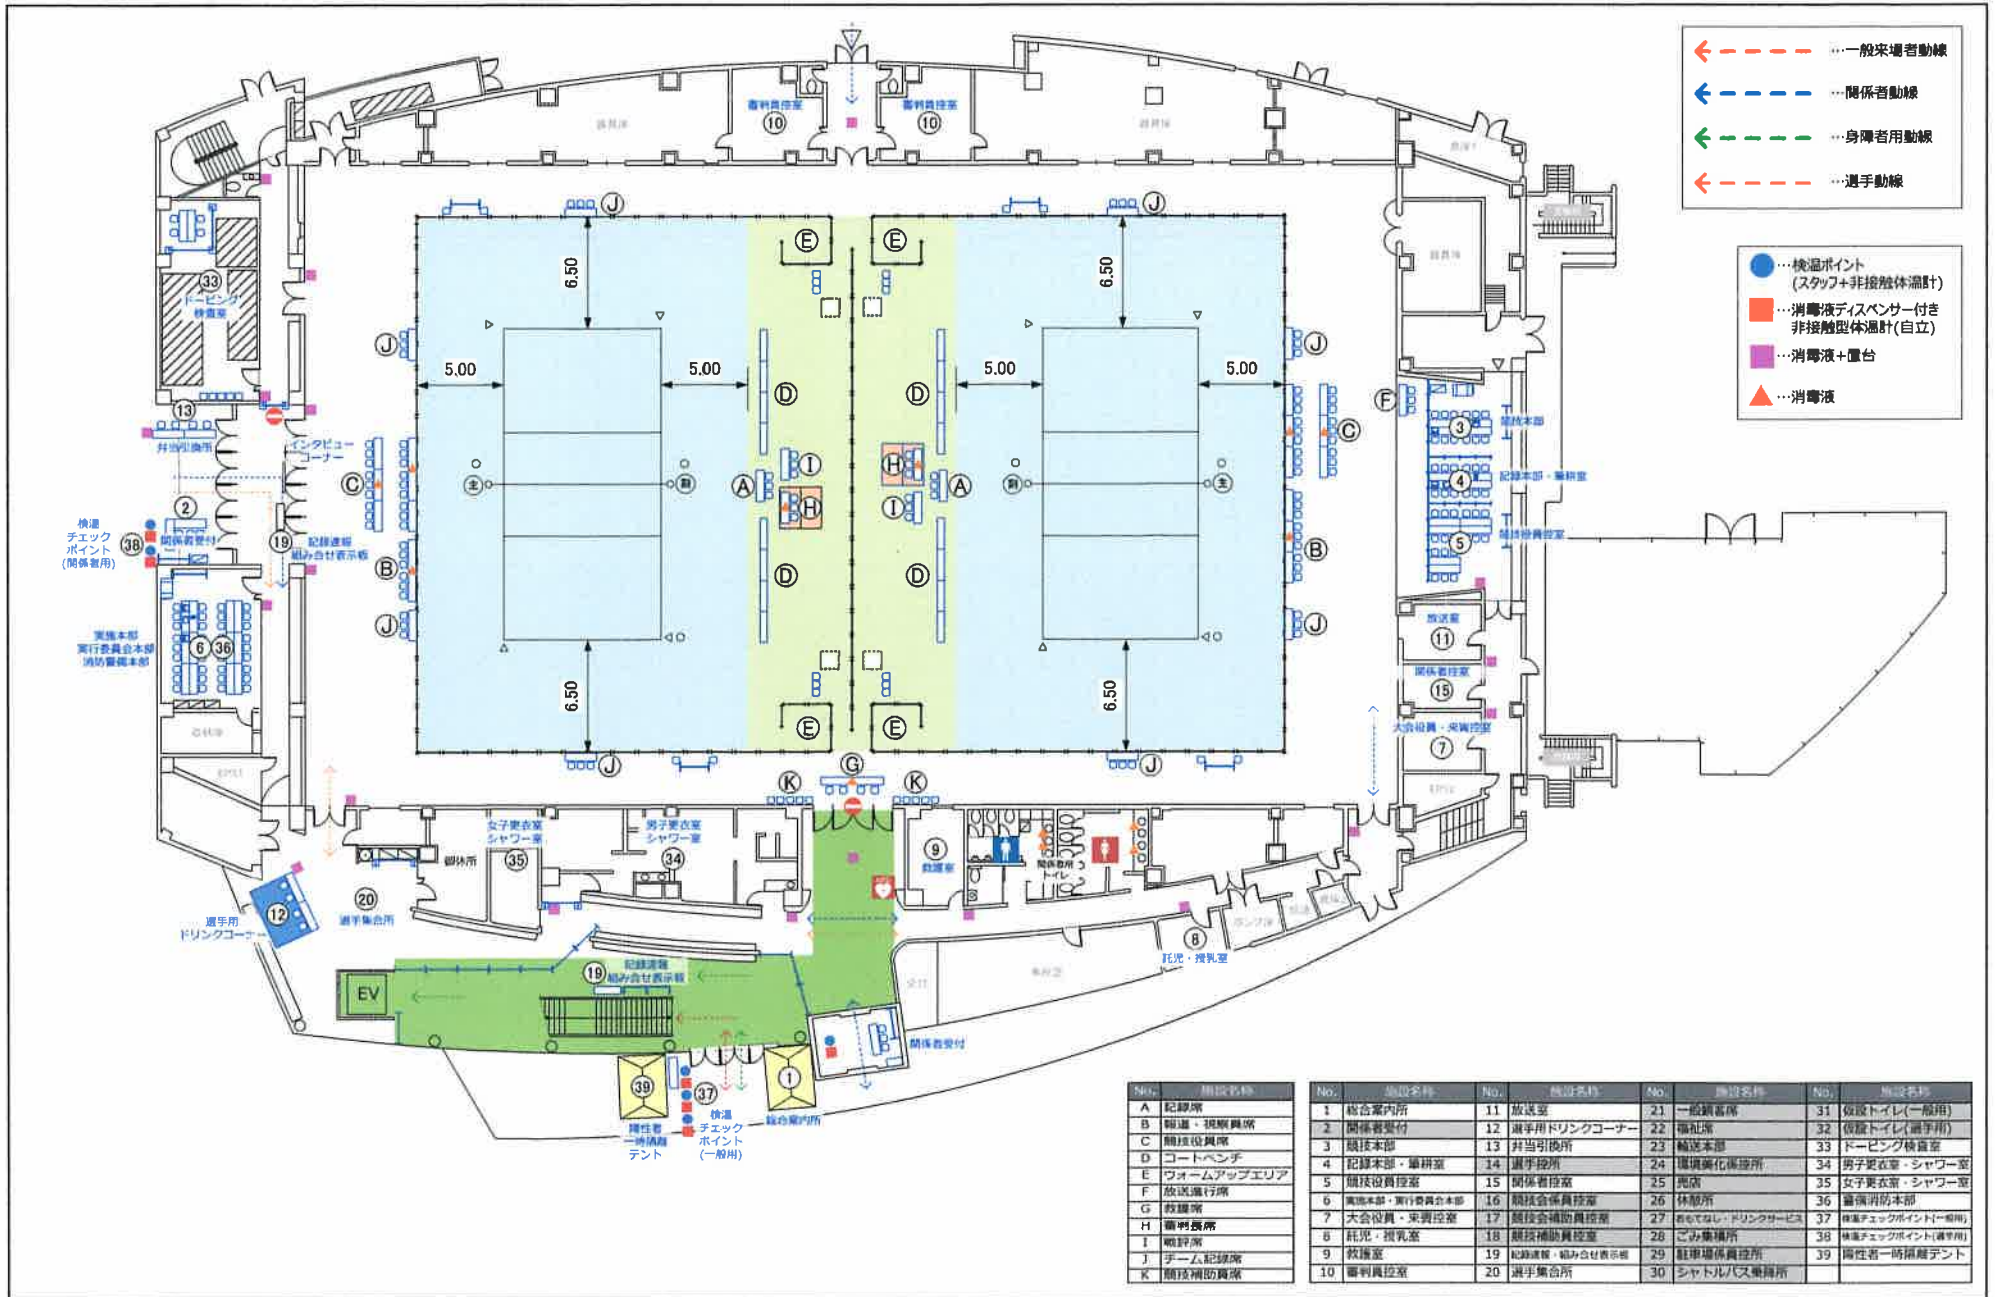

- ← - - - ...一般来場者動線
- ← - - - ...関係者動線
- ← - - - ...身障者用動線
- ← - - - ...選手動線


- ...検温ポイント (スタッフ+非接触体温計)
- ...消毒液ディスペンサー付き非接触型体温計(自立)
- ...消毒液+置台
- ▲ ...消毒液

No.	施設名称	No.	施設名称	No.	施設名称	No.	施設名称
A	記録席	11	放送室	21	一般職員係	31	仮設トイレ(一般用)
B	観戦・視観席	12	選手用ドリンクコーナー	22	福祉部	32	仮設トイレ(選手用)
C	競技役員席	13	弁当引換所	23	福祉本部	33	ドーピング検査室
D	コートベンチ	14	記録本部・筆研室	24	競技審判係	34	男子更衣室・シャワー室
E	ウォームアップエリア	15	関係者控室	25	売店	35	女子更衣室・シャワー室
F	放送進行所	16	競技会場職員控室	26	休憩所	36	警備消防本部
G	救護席	17	大会役員・来賓控室	27	おもてなし・ドリンクサービス	37	検温チェックポイント(選手用)
H	審判席	18	競技補助員控室	28	ごみ集積所	38	検温チェックポイント(関係者用)
I	観戦席	19	記録演習・組み合せ表示板	29	駐車場係員控室	39	両性者一時隔離テント
J	チーム記録席	20	選手集合所	30	シャトルバス乗降所		
K	競技補助員席						

燃ゆる感動かごしま国体
いちき串木野市開催競技




競技名	成年男子バレーボール競技	縮尺	S=1/300(A3)
図面名	1階平面図(2コートver.)<いちき串木野市総合体育館>	修正日	2023/02/07

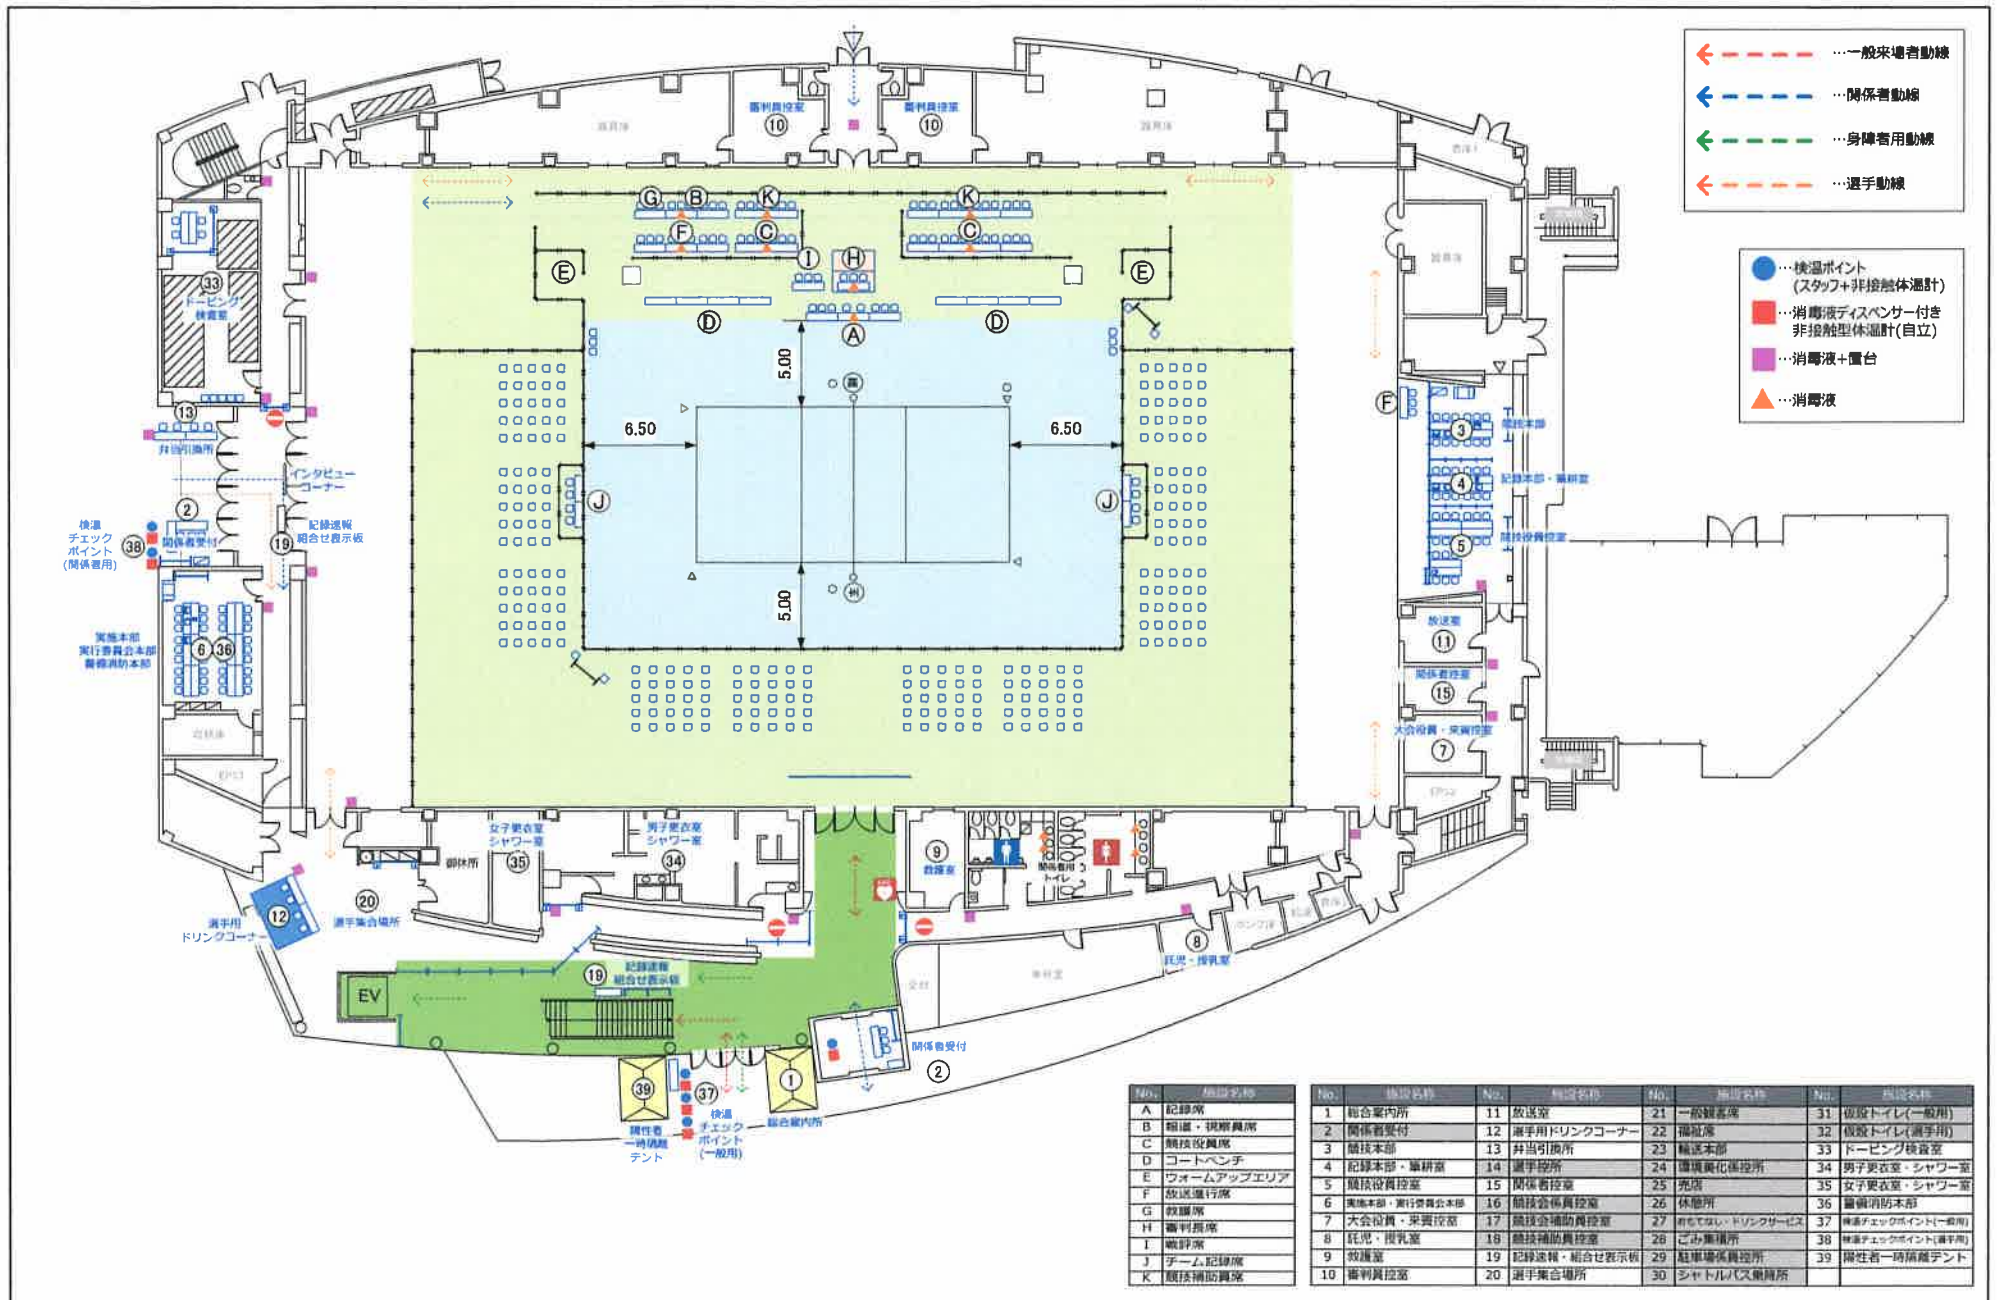

燃ゆる感動がごしま国体
いちき串木野市開催競技



競技名	成年男子バレーボール競技	縮尺	S=1/300(A3)
図面名	1階平面図(決勝コートver.)<いちき串木野市総合体育館>	修正日	2023/02/07

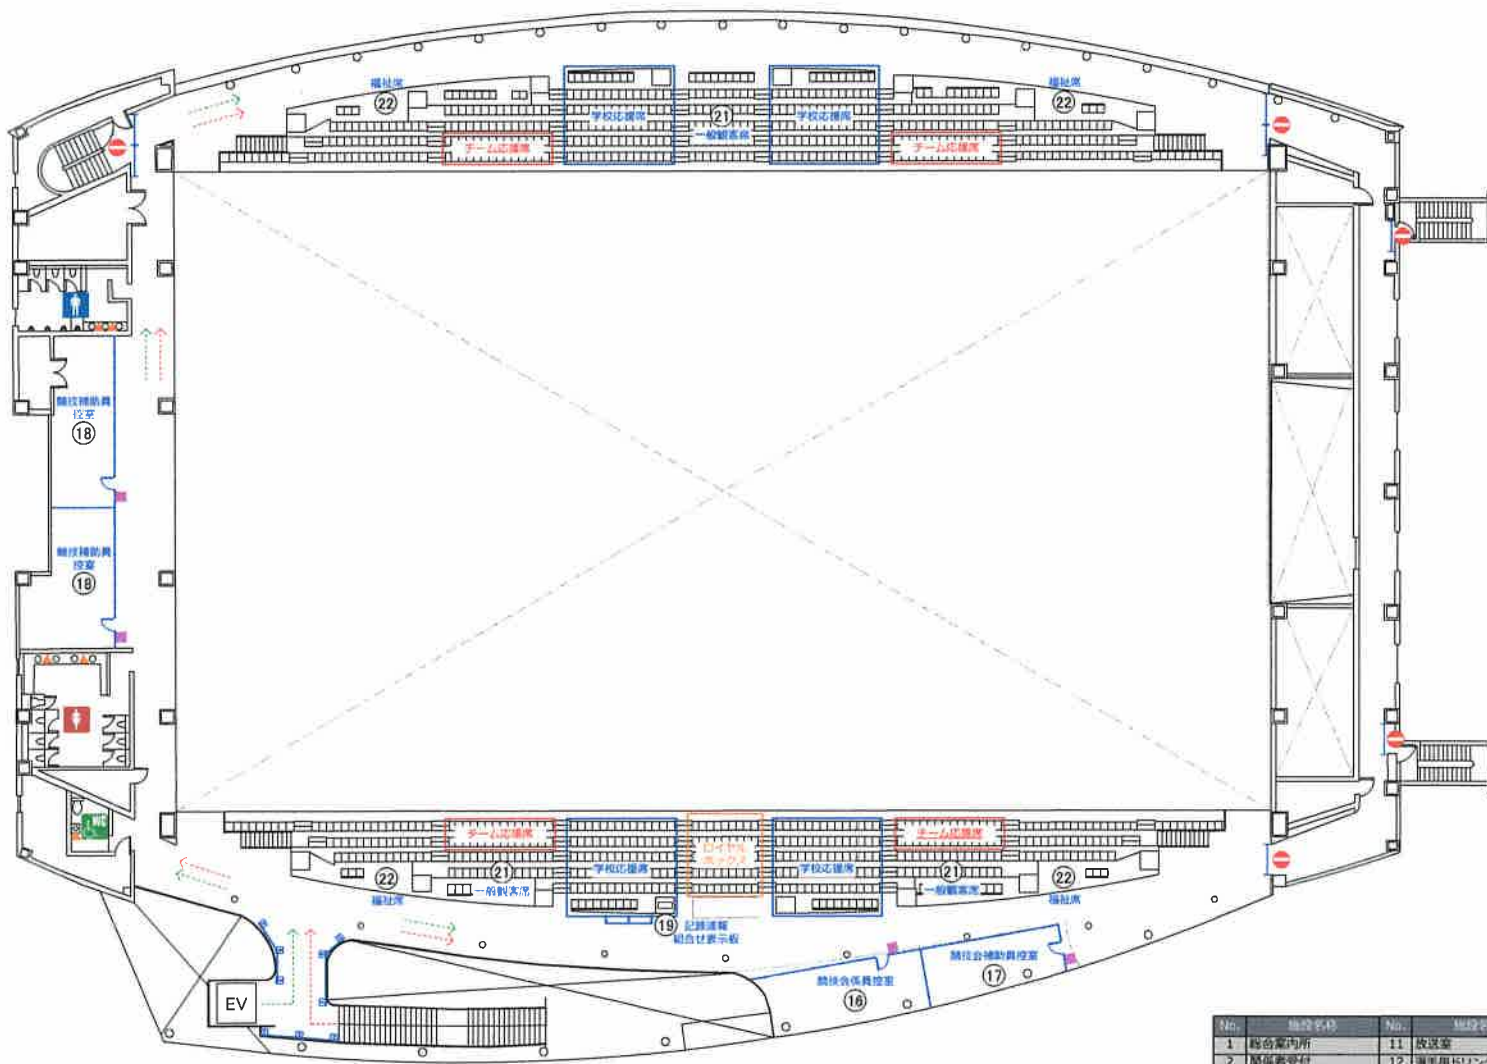

- ← ...一般来場者動線
- ← ...関係者動線
- ← ...身障者用動線
- ← ...選手動線

- ...検温ポイント
(スタッフ+非接触体温計)
- ...消毒液+置台
- ▲ ...消毒液

No.	施設名称	No.	施設名称	No.	施設名称
1	総合案内所	11	放送室	21	一般観客席
2	関係者受付	12	選手用ドリンクコーナー	22	福祉席
3	競技本部	13	弁当引換所	23	福祉本部
4	記録本部・審判室	14	選手控室	24	環境美化係控室
5	競技役員控室	15	関係者控室	25	売店
6	観客本部・実行委員会本部	16	競技会係員控室	26	休憩所
7	大会役員・来賓控室	17	競技会補助員控室	27	影写でなし・ドリンクサービス
8	託児・授乳室	18	競技補助員控室	28	ごみ集積所
9	数値室	19	記録記録・組み合わせ表示板	29	駐車場係員控室
10	審判員控室	20	選手集合所	30	シャトルバス乗降所
				31	仮設トイレ(一般用)
				32	仮設トイレ(選手用)
				33	ドーピング検査室
				34	男子更衣室・シャワー室
				35	女子更衣室・シャワー室
				36	審判員控室
				37	検温チェックポイント(一般用)
				38	検温チェックポイント(選手用)
				39	身障者一時避難ポイント

燃ゆる感動かごしま国体
いちき串木野市開催競技



競技名

成年男子バレーボール競技

縮尺


S=1/300(A3)

図面名

2階平面図<いちき串木野市総合体育館>

修正日


2023/02/02

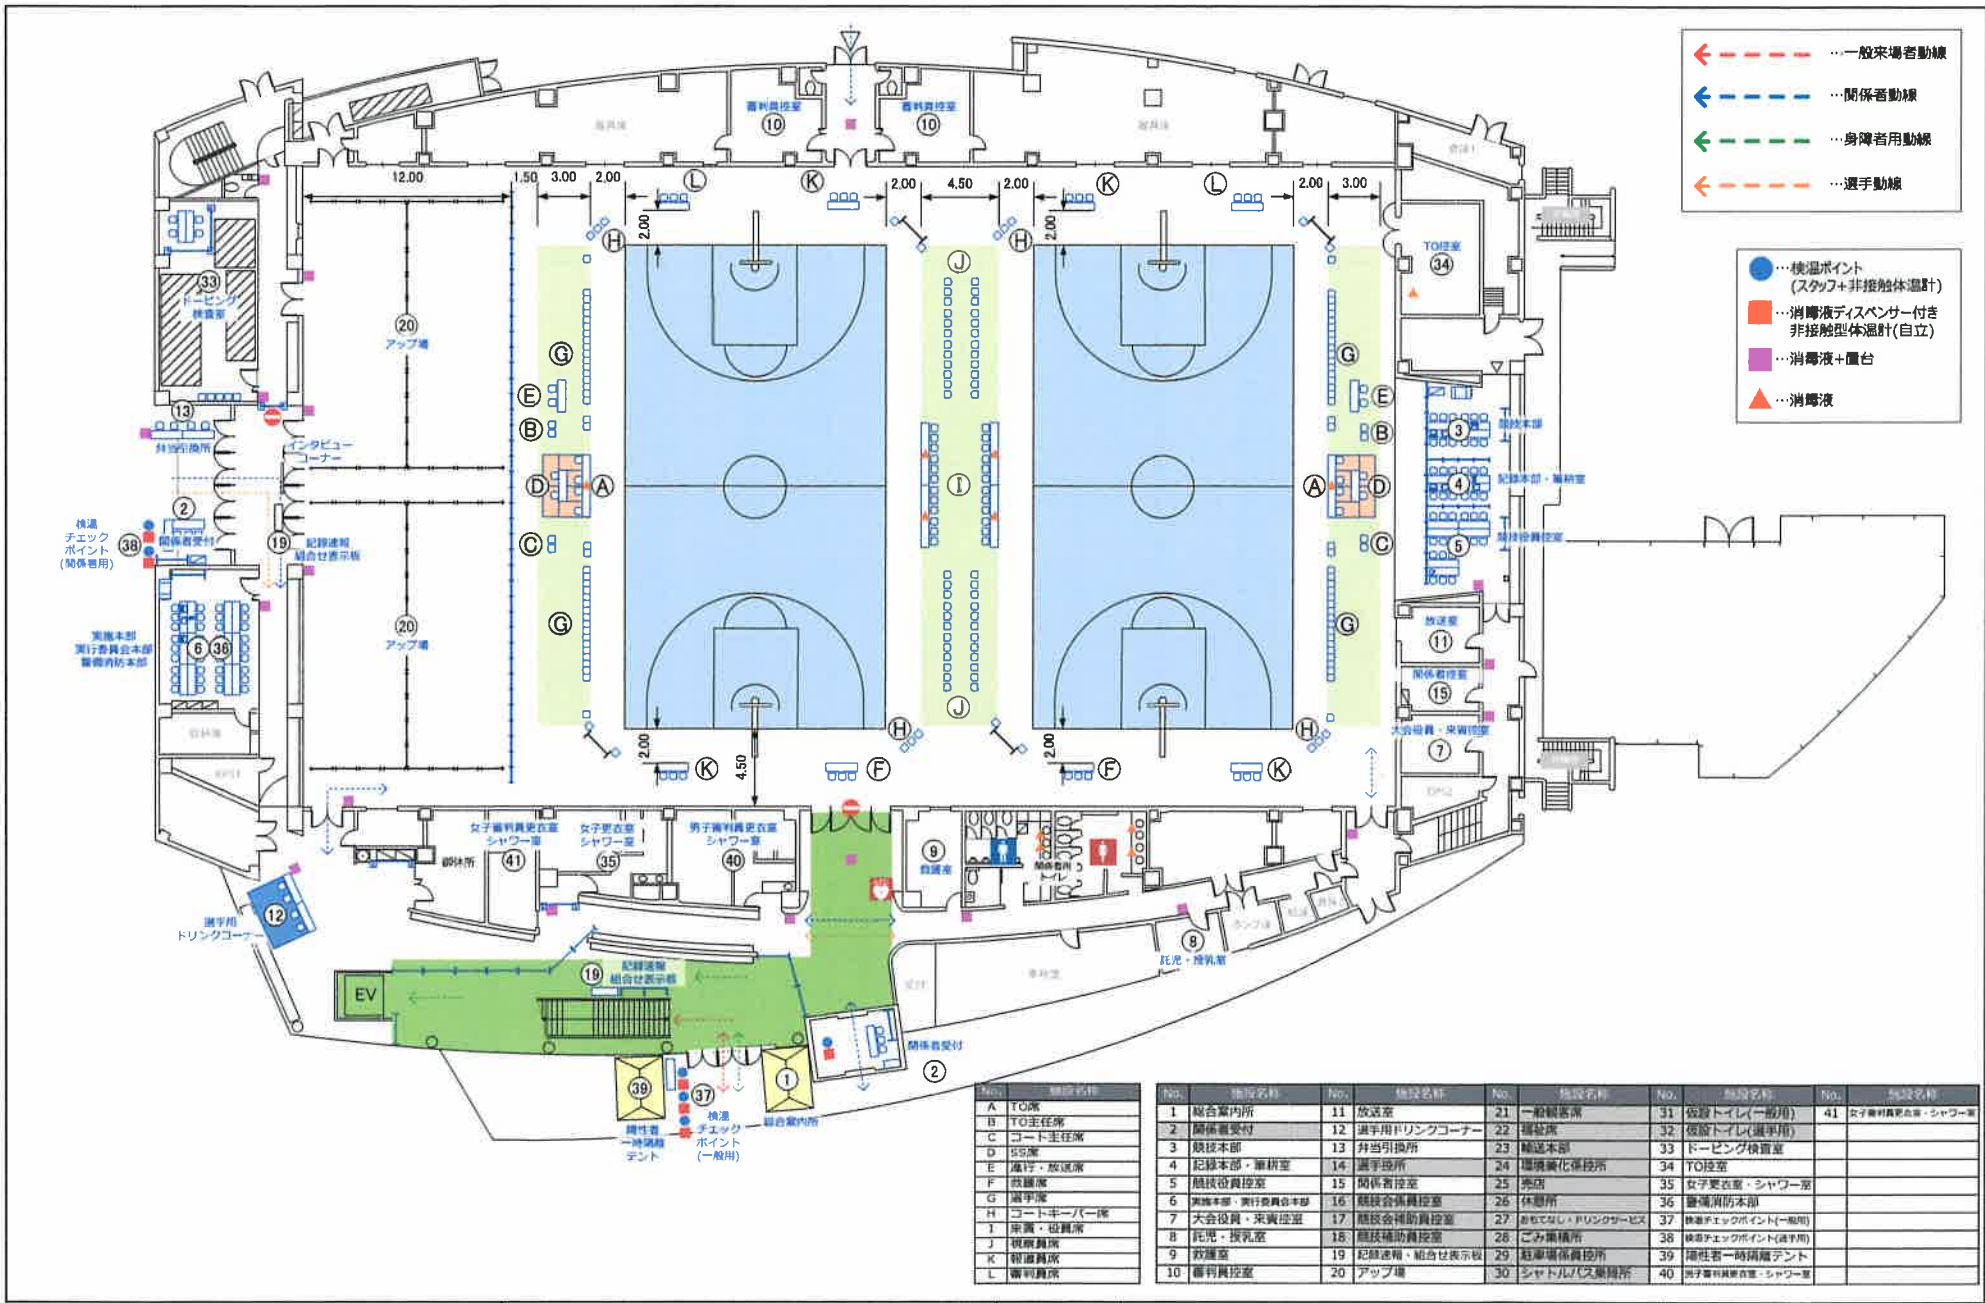

燃ゆる感動がごしま国体
いちき串木野市開催競技



競技名	少年女子バスケットボール競技	縮尺	S=1/300(A3)
図面名	1階平面図(2コートver.)<いちき串木野市総合体育館>	修正日	2023/02/07

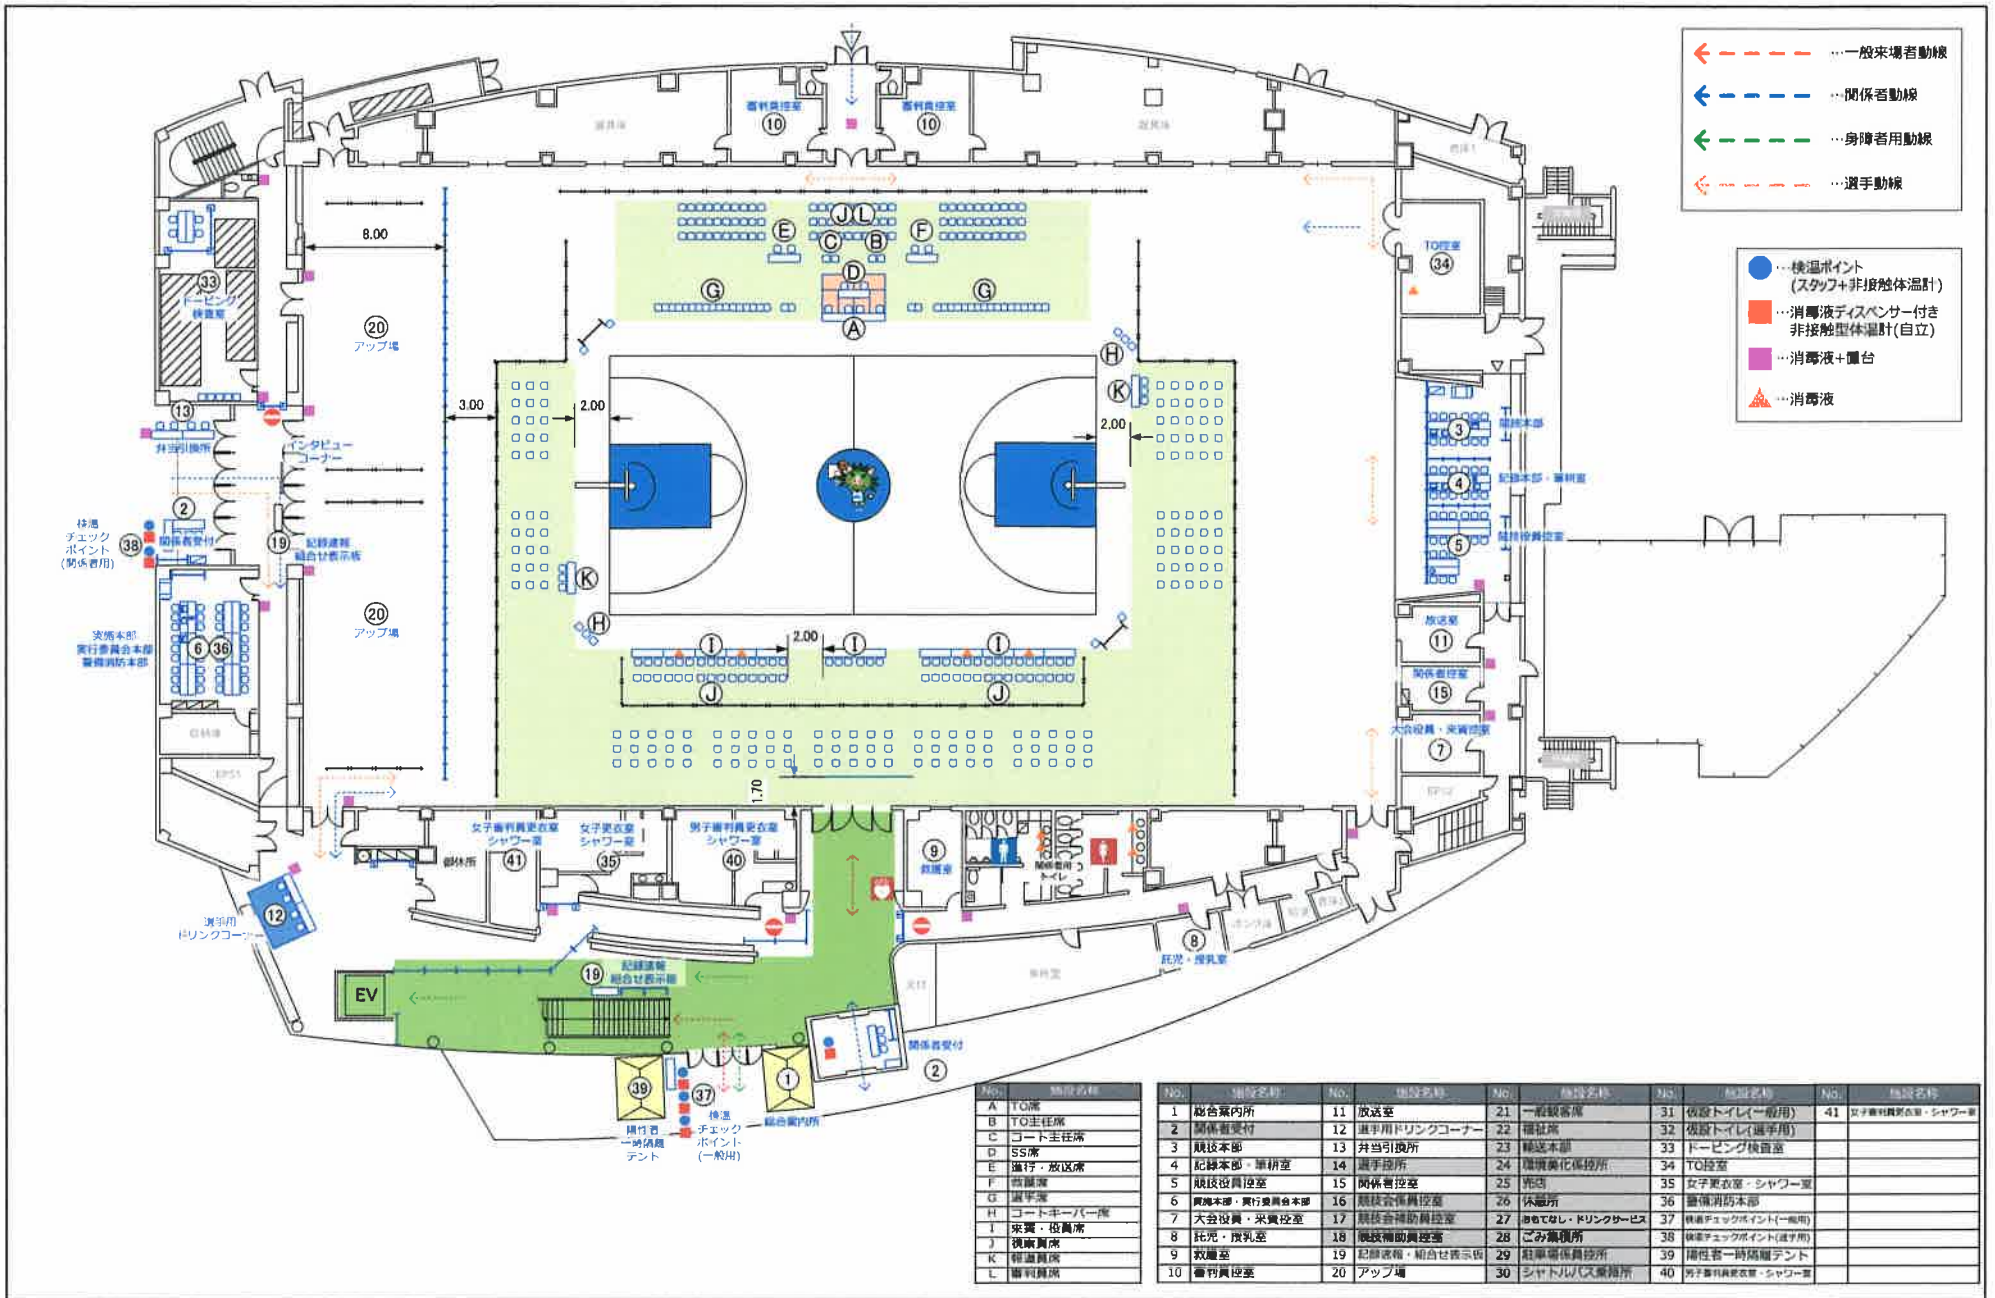

燃ゆる感動がごしま国体
いちき串木野市開催競技



競技名

少年女子バスケットボール競技

縮尺




S=1/300(A3)

図面名


1階平面図(決勝コートver.)<いちき串木野市総合体育館>

修正日

2023/02/07

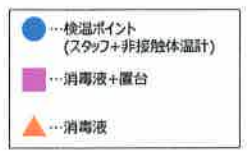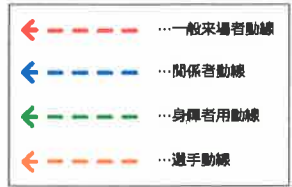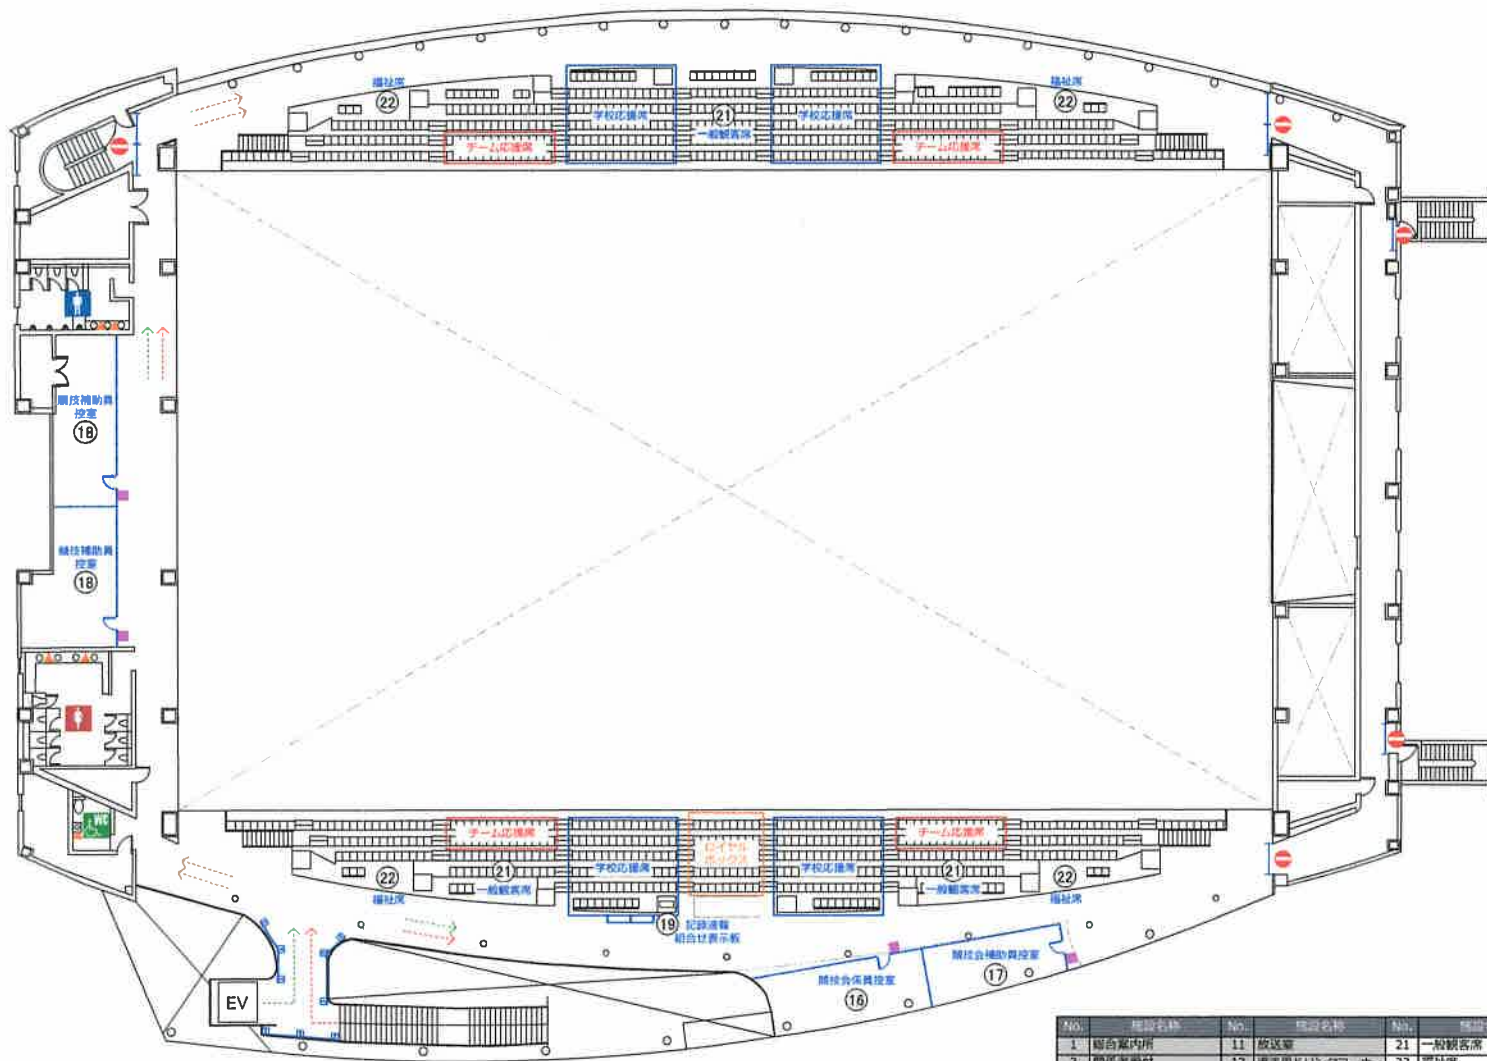

No.	施設名称	No.	施設名称	No.	施設名称	No.	施設名称
1	観客席内所	11	放送室	21	一般観客席	31	仮設トイレ(一般用)
2	関係者受付	12	選手用ドリンクコーナー	22	福祉席	32	仮設トイレ(選手用)
3	競技本部	13	弁当引換所	23	輸送本部	33	ドーピング検査室
4	記録本部・審判室	14	選手控室	24	環境美化係控室	34	TO控室
5	競技役員控室	15	関係者控室	25	売店	35	女子更衣室・シャワー室
6	審判本部・審判委員会本部	16	競技会役員控室	26	休憩所	36	警備防犯本部
7	大会役員・実務控室	17	競技会補助員控室	27	飲料でない、ドリンクサービス	37	検温チェックポイント(一般用)
8	託児・授乳室	18	競技補助員控室	28	ごみ集積所	38	検温チェックポイント(選手用)
9	救護室	19	記録速報・組み合せ表示板	29	駐車場係員控室	39	男性者一時避難ポイント
10	審判員控室	20	アップ場	30	シャトルバス乗降所	40	男子審判員更衣室・シャワー室

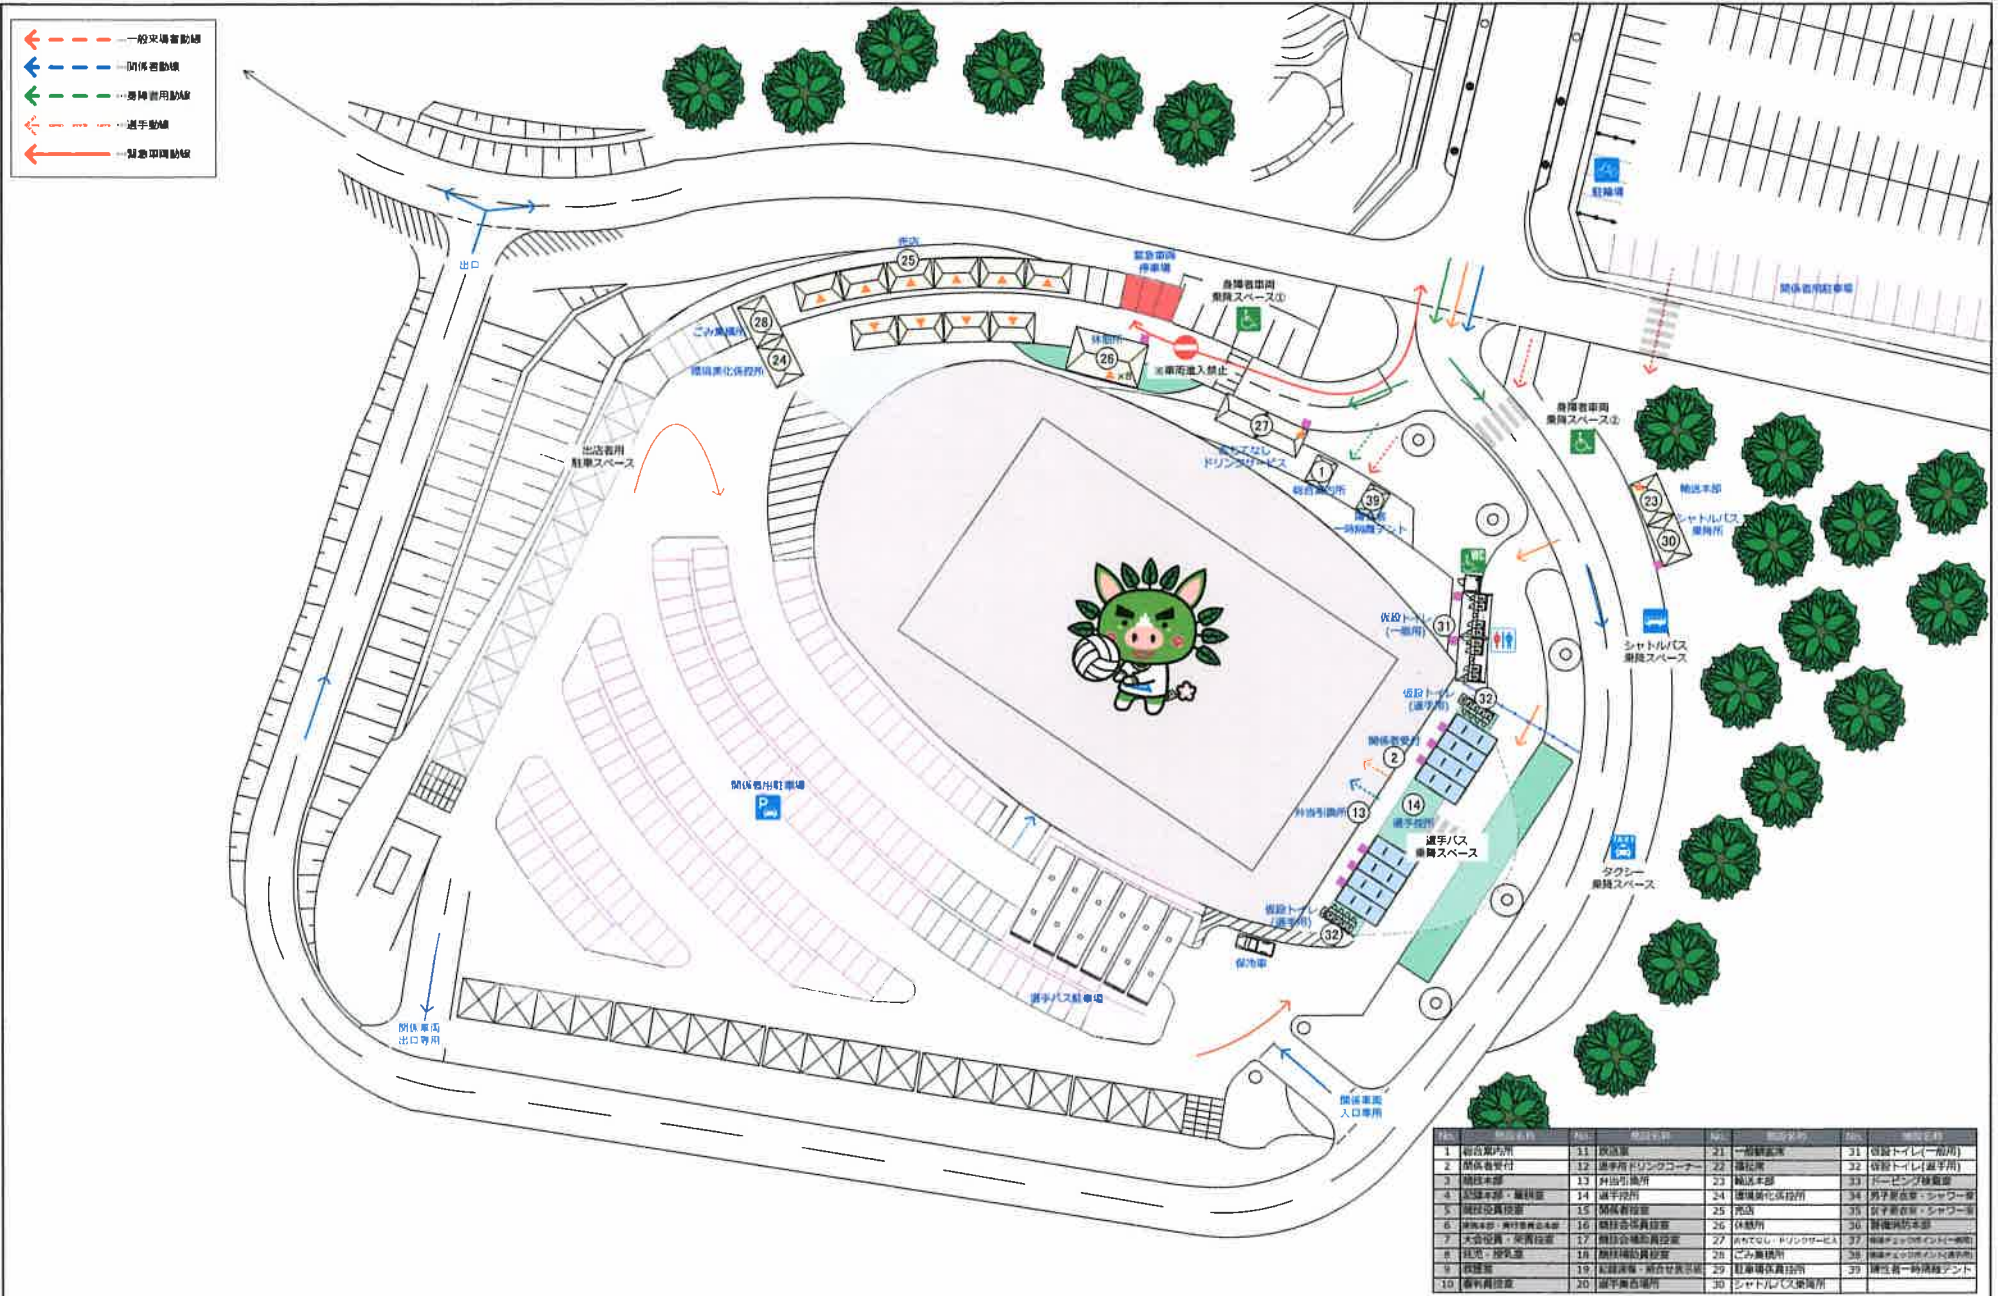


No.	施設名称	No.	施設名称	No.	施設名称	No.	施設名称
1	観客席	11	控室	21	一般観客席	31	観客トイレ(一般用)
2	観客看台	12	選手用ドリンクコーナー	22	観客席	32	観客トイレ(選手用)
3	競技本部	13	外出用換鞋所	23	観客本部	33	ドーピング検査室
4	放送本部・審判室	14	選手控室	24	観客用化粧室	34	男子更衣室・シャワー室
5	競技役員控室	15	観客控室	25	売店	35	女子更衣室・シャワー室
6	観客席・南付車庫止まり	16	観客控室	26	控室	36	観客用トイレ
7	大会役員・実務控室	17	観客控室	27	マニキュア・ドリンクサービス	37	観客用トイレ(控室)
8	控室・控室	18	競技役員控室	28	バス乗降場	38	観客用トイレ(控室)
9	控室	19	放送室・観客控室	29	観客用更衣控室	39	競技員一時控室
10	審判員控室	20	選手乗降場	30	シャトルバス乗降場		

燃ゆる感動がこしま国体
いちき串木野市開催競技



競技名 成年男子バレーボール競技
図面名 会場周辺図いちき串木野市総合体育館

縮尺 S=1/600(A3)
修正日 2023/02/02

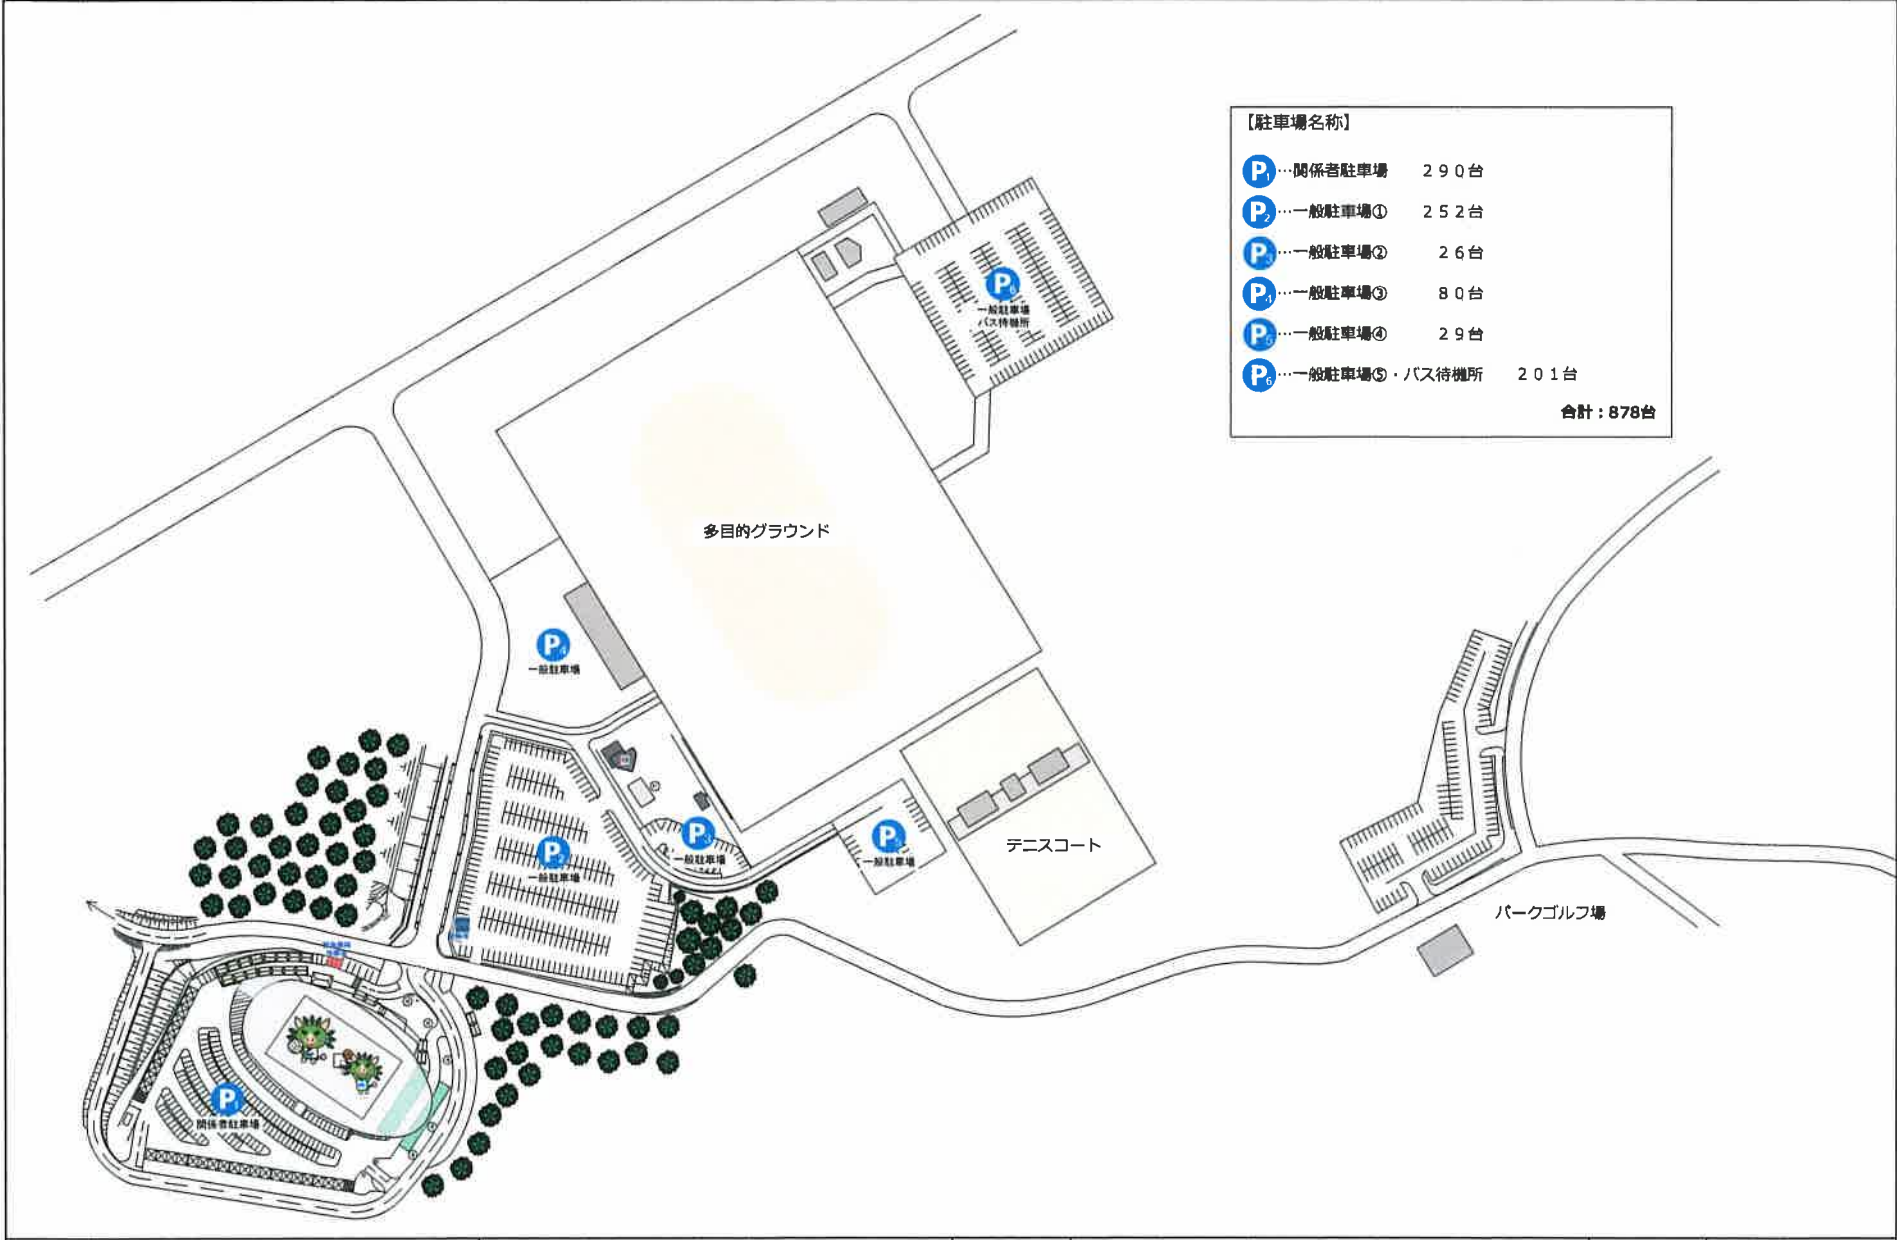

【駐車場名称】

P ₁	…関係者駐車場	290台
P ₂	…一般駐車場①	252台
P ₃	…一般駐車場②	26台
P ₄	…一般駐車場③	80台
P ₅	…一般駐車場④	29台
P ₆	…一般駐車場⑤・バス待機所	201台
		合計：878台

燃ゆる感動かごしま国体 いちき串木野市開催競技		競技名	成年男子バレーボール・少年女子バスケットボール競技	縮尺	S=1/2200(A3)
		図面名	駐車場配置図<いちき串木野市総合体育館>	修正日	2023/02/02