




第75回国民体育大会  
第20回全国障害者スポーツ大会

燃ゆる感動かごしま国体・かごしま大会  
いちき串木野市実行委員会  
第2回 総務・企画専門委員会

○本市開催分 会場：市総合体育館

年	大会名・競技名	会期
2019	南部九州高校総体 バスケットボール競技	7月28日(日)～8月2日(金)
	第75回国民体育大会リハーサル大会 バレーボール競技	9月22日(日)・23日(祝・月)
2020	第20回全国障害者スポーツ大会『燃ゆる感動かごしま大会』 車いすバスケットボールリハーサル大会	5月16日(土)～17日(日)
	第75回国民体育大会『燃ゆる感動かごしま国体』	
	○デモンストレーションスポーツ(少林寺拳法)	7月26日(日)
	○デモンストレーションスポーツ(3B体操)	9月13日(日)
	○バレーボール競技(成年男子)	10月4日(日)～7日(水)
	○バスケットボール競技(少年女子)	10月8日(木)～12日(月)
	第20回全国障害者スポーツ大会『燃ゆる感動かごしま大会』 車いすバスケットボール(身)	10月24日(土)～25日(日)
2020 (参考)	東京オリンピック	7月24日(金)～8月9日(日)
	東京パラリンピック	8月25日(火)～9月6日(日)

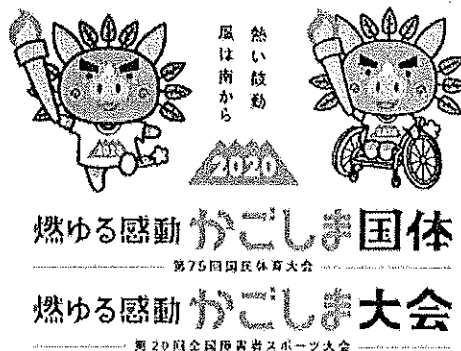

日時：平成31年1月10日(木) 14:00～  
場所：いちき串木野市総合体育館 会議室

燃ゆる感動かごしま国体・かごしま大会いちぎ串木野市実行委員会  
第2回 総務・企画専門委員会 会次第

1 開 会

2 委員長あいさつ

3 協議事項

- (1) 燃ゆる感動かごしま国体いちぎ串木野市開催競技会場等の設計について
- (2) 燃ゆる感動かごしま国体・かごしま大会いちぎ串木野市  
花いっぱい運動実施要項（案）

4 その他

5 閉 会

○参考資料

- ・燃ゆる感動かごしま国体・かごしま大会いちぎ串木野市  
市民運動推進基本計画
- ・燃ゆる感動かごしま国体・かごしま大会鹿児島県実行委員会  
平成30年度「花育てリレー」の概要

燃ゆる感動かごしま国体・かごしま大会  
いちき串木野市花いっぱい運動実施要項(案)

1 趣旨

この要項は、「いちき串木野市市民運動推進基本計画」に基づき、第75回国民体育大会「燃ゆる感動かごしま国体」及び第20回全国障害者スポーツ大会「燃ゆる感動かごしま大会」(以下「大会」という。)における花いっぱい運動の実施について、必要な事項を定めるものとする。

2 実施方法

燃ゆる感動かごしま国体・かごしま大会いちき串木野市実行委員会(以下、「実行委員会」という。)は、全国から訪れる方々を心のこもったおもてなしで温かくお迎えするため、市民、関係機関・団体等の協力を得て、競技会場、駅、道路、学校、地域等を花で彩り、人々のつながりや地域のまとまりを築いていく「いちき串木野市花いっぱい運動」を実施する。

3 推奨花(13種類)

花壇やプランターでの栽培に適し、比較的育てやすく、夏から秋の暑さに強い草花や鹿児島らしさをアピールできる草花を選定。ただし、本市花いっぱい運動では、必要に応じて、鹿児島県推奨花13種類の中より、専門委員会において、本市の風土及び特色に応じた推奨花を選定する。

マリーゴールド、サルビア、ニチニチソウ、コリウス、センニチコウ、ジニア、  
ペンタス、ポチュラカ、ハゲイトウ、ブーゲンビリア、ハイビスカス、  
クロトン、ローズマリー

4 実施内容

花いっぱい運動の主な内容は、次のとおりとする。ただし、内容については専門委員会において、必要に応じて追加及び変更できるものとする。

(1) 花いっぱい活動

関係機関・団体及び県内農業系高校等で種子から育苗したポット苗を、関係団体や学校等に配付し、プランターや花壇へ定植及び管理を行うものとする。

なお、県実行委員会が実施している事業と並行して行う。

(2) 花育て教室

推奨化の育て方やガーデニング、寄せ植え等の講習を通じて、市全域での花いっぱい運動の展開を促進する。

(3) 市花の植樹

市花である「サクラ」を、大会の記念として競技会場へ植樹を行う。

5 その他

- (1) 競技別リハーサル大会についても、必要に応じてこの要項を準用する。
- (2) この要項に定めるもののほか必要な事項は、別に定める。

燃ゆる感動かごしま国体・かごしま大会  
いちき串木野市市民運動推進基本計画

## 1 目 的

第75回国民体育大会「燃ゆる感動かごしま国体」及び第20回全国障害者スポーツ大会「燃ゆる感動かごしま大会」（以下「大会」という。）の成功に向け、「いちき串木野市開催準備計画」に基づき、市民一人ひとりが大会の開催意義を理解するとともに、それぞれの立場で積極的に参加し、大会を盛り上げていくことにより、市民間の交流・親睦を図るとともに、大会後の市民協働によるまちづくりの推進に繋げることを目的とする。

## 2 基本目標及び取組内容

## (1) 市民一人ひとりの力で盛り上げる大会

市民一人ひとりがそれぞれの立場で大会に携わることにより、喜びと感動を共有できる大会を目指す。

- ① 大会運営のサポートやボランティア活動への参加
- ② 競技会場での観戦や選手の応援
- ③ 国体イベント等への参加
- ④ 大会募金（愛称：「ぐりぶーファミリー募金」）や企業等の協賛による協力

## (2) 心のこもったおもてなしで温かく迎える大会

全国から訪れる方々を心のこもったおもてなしで温かくお迎えすることにより、記憶にいつまでも「いちき串木野市」が残る魅力あふれる大会を目指す。

- ① 明るく元気なあいさつと親切な対応
- ② 競技会場等や沿道、街並みなどを花で彩る花いっぱい運動への参加
- ③ 手づくりのぼり旗等の作製
- ④ 文化・芸術、郷土芸能や郷土料理などの本市の観光特産によるおもてなし

## (3) 「いちき串木野市」の魅力を全国にアピールする大会

市民が本市の豊かな自然や歴史・文化、食などの魅力を再認識し、全国から訪れる方々に様々な機会を通じて「いちき串木野市」の多彩な魅力を発信する大会を目指す。

- ① 本市の豊かな自然や歴史・文化、食などの魅力を情報発信
- ② 本市の郷土料理や特産品の紹介や提供を行い、「食のまち いちき串木野」を積極的に発信
- ③ 本市の特産品の知名度アップと販売促進
- ④ インターネットやSNS（ソーシャル・ネットワーキング・サービス）などを活用した情報発信
- ⑤ 本市の観光地の紹介や、観光ボランティア活動への参加

## (4) クリーンで快適な大会

環境美化活動や花いっぱい運動等を通じて、美しく快適なまちづくりを目指す。

- ① 競技会場等周辺及び市内全域の清掃美化活動の実施
- ② 競技会場等におけるゴミ分別の徹底やリサイクルの推進
- ③ マイカー利用自粛や公共交通機関の利用促進

(5) スポーツに親しみ、市民スポーツ活動の振興を図る大会

スポーツ・レクリエーション行事等への参加を促進し、市民のスポーツや健康への関心を高め、生涯スポーツのより一層の振興につなげるとともに、健康づくりを進める大会を目指す。

- ① 本市で開催されるデモンストレーションスポーツへの参加
- ② 各種スポーツイベントやレクリエーション等への参加
- ③ 個々の関心や適性に応じた生涯スポーツの取組

3 推進方法

(1) 各種広報活動により、市民の参加意識を高め、市民一人ひとりの自発的実践活動として運動を進める。

(2) 市民参加の機会がより広範囲になるよう、市民団体、関係機関等と連携して進める。

(3) 既存の各種市民運動や企業の社会貢献活動などと連携し、それぞれの立場に応じて推進分野を分担し、多くの市民の理解と参加が得られるように活動を進める。

4 推進期間

推進期間は、当該計画策定の日から大会終了までとするが、活動を進める過程で得られる成果や経験が、将来にわたって市民生活の中に定着するよう努める。

5 その他

- (1) 競技別リハーサル大会についても、必要に応じてこの計画を準用する。
- (2) この計画に定めるもののほか必要な事項は、別に定める。

平成 30 年度「花育てリレー」の概要


1 趣旨

2020 年のかごしま国体・かごしま大会（以下、両大会）の開催期間中に全国から来県される方々を温かい心のこもったおもてなしの心で歓迎するため、総合開会式・閉開式会場や競技会場、駅、空港、道路、他周辺地域等を花で彩る花いっぱい運動を展開する。

- (1) 平成 29 年度に実施した試験栽培を実証栽培として拡大し、県内農業系高校等で種子から育苗したポット苗を、市町村を經由して育苗実施団体や学校等に配付し、プランターや花壇へ定植するなど、来たるリハーサル大会や両大会開催時期の開花、管理を目指した取組として実施する。
- (2) 花育てリレー等の花いっぱい運動を通じて、来県者へのおもてなしの心を育むとともに、人々のつながりや地域のまとまりを醸成する。

2 リレー栽培の実施方法

- (1) 県実行委員会が、農業系高等学校等で育苗した推奨花のポット苗、プランター等を関係市町に配付する。
- (2) 関係市町は、ポット苗、プランター等を定植先の育苗実施団体へ配布し、育苗実施団体はその栽培・管理を行う。（装花等の実施も可）
- (3) 事業のイメージ

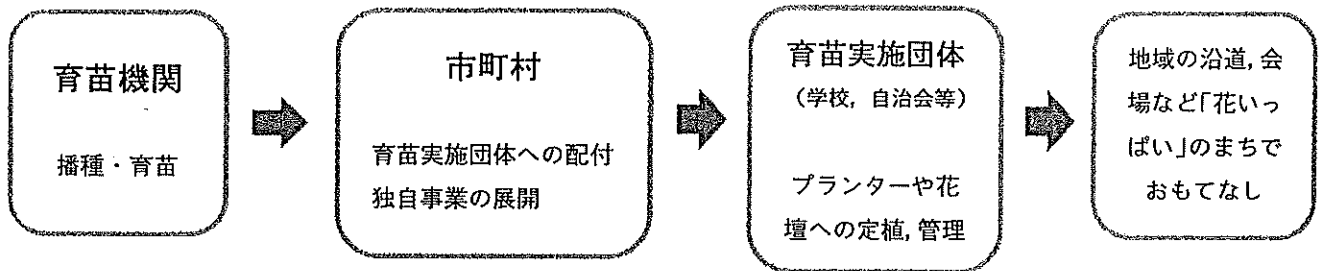

※1 かがしま国体・かがしま大会の推奨花（13 種類）

マリーゴールド, サルビア, ニチニチソウ, コリウス, センニチコウ, ジニア, ペンタス, ポーチュラカ, ハゲイトウ, ブーゲンビリア, ハイビスカス, クロトン, ローズマリー

※2 平成 30 年度は、プランター向きとして比較的育苗しやすい下線\_\_\_\_\_の推奨花から配付する方向で調整を行う予定。全体調整で、配付する花苗を限定する場合や苗数を調整する場合あり。

3 実施時期

平成 30 年 6 月～10 月

4 提供資材

(1) 内容

農業系高校等育苗先へ:花種子, セルトレイ, 水稻育苗箱, ポリポット, 土, 肥料, 農薬等  
市町国体担当課(室)へ:土, 肥料, プランター, プランターシール

(2) 数量

市町への希望調査をもとに全体調整するとともに、市町と協議の上、平成 30 年度の予算内で配付計画を作成。平成 30 年度の県全体苗数は、約 21,000 株を予定。

# 会場配置計画


---

燃ゆる感動かごしま国体  
いちき串木野市開催競技会場等設計業務委託



バレーボール


- 出場者動線
- 関係者動線
- 身障者用動線
- 選手動線

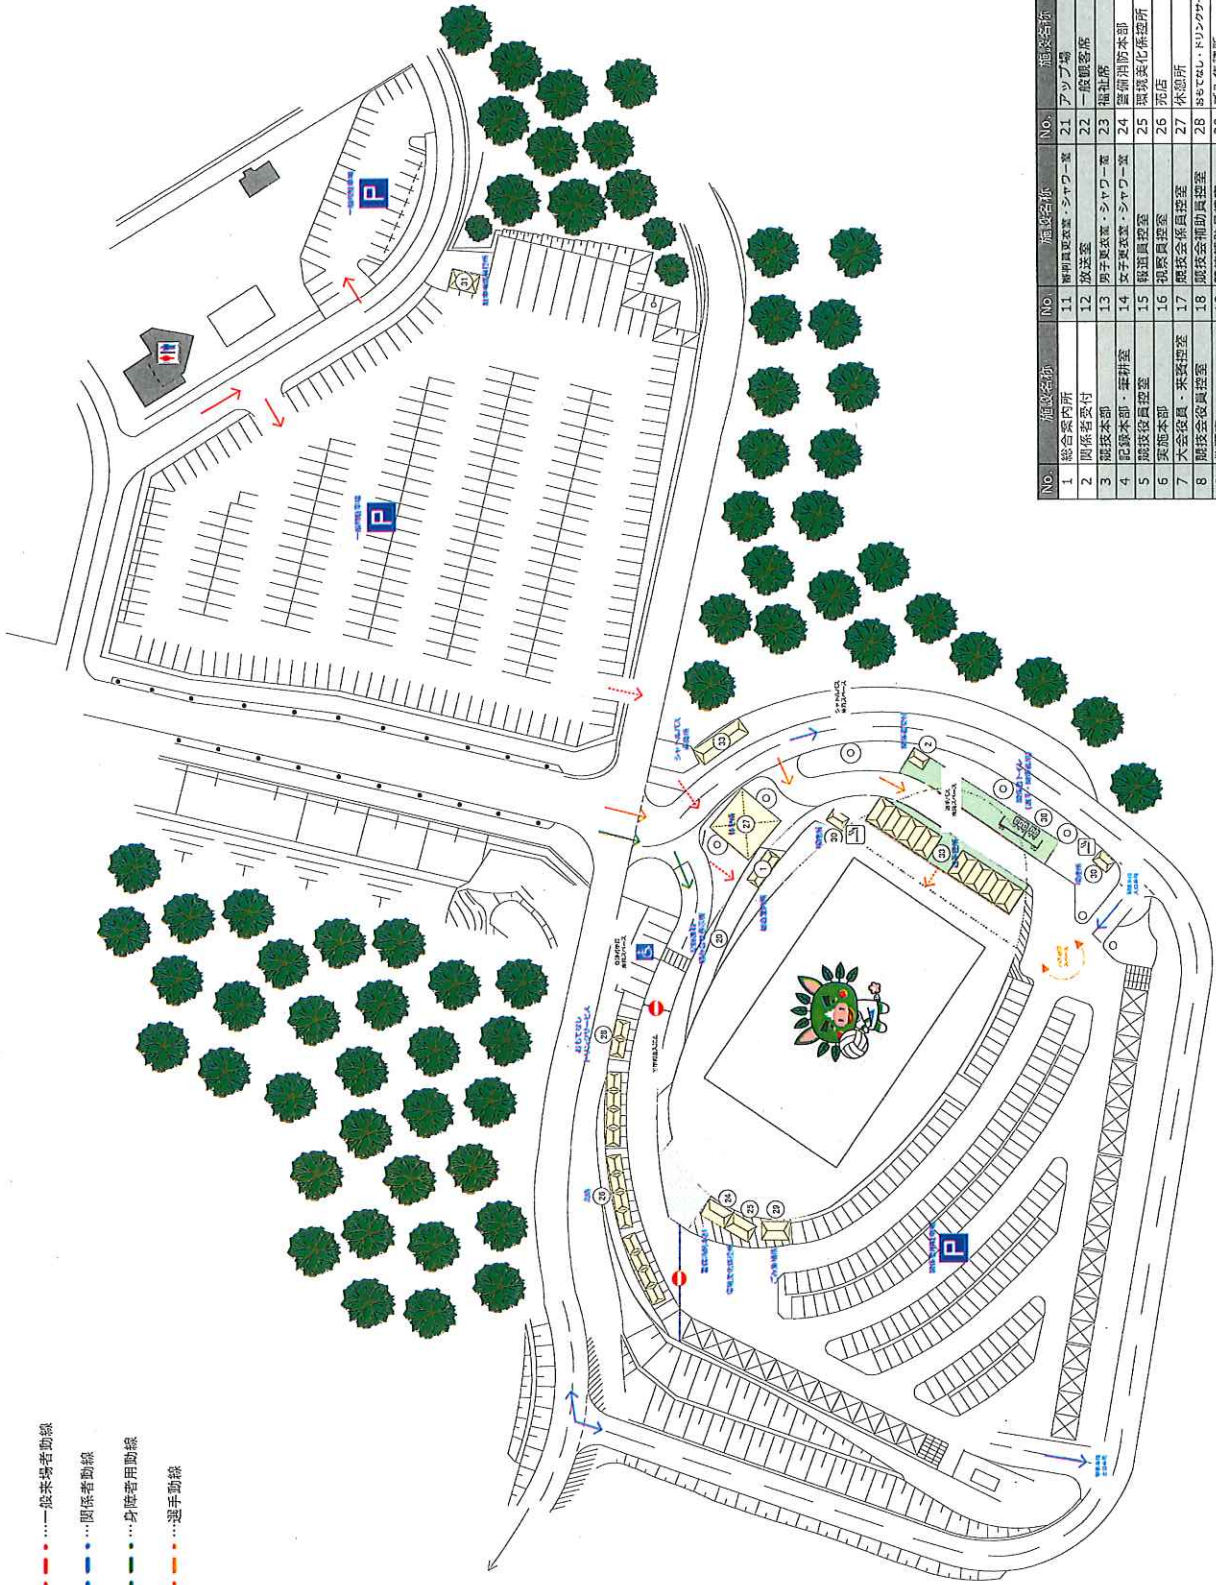

NO.	施設名称	NO.	施設名称	NO.	施設名称
1	総合案内所	11	審判員更衣室・シャワー室	21	アップ場
2	関係者受付	12	放送室	22	一般観客席
3	随技本部	13	男子更衣室・シャワー室	23	福祉席
4	記録本部・審判室	14	女子更衣室・シャワー室	24	警備用防本部
5	随技役員控室	15	報道員控室	25	随技美化係控室
6	大会本部	16	視察員控室	26	売店
7	大会役員・来賓控室	17	随技会役員控室	27	休憩所
8	随技会役員控室	18	随技会補助員控室	28	バス待合・ドリンクカーブス
9	控室	19	随技補助員控室	29	こみ楽宿所
10	審判員控室	20	記録室兼・粗みかせ事務所	30	喫煙所
				31	随技名称
				32	随技名称
				33	選手控室
				34	選手用ドリンクコーナー
				35	座談トイレ(選手・関係者用)
				36	座談トイレ(選手・関係者用)
				37	弁当引換所
				38	トイレ
				39	
				40	

燃ゆる感動がごしま国体 いちちき串木野市開催競技	燃ゆる感動がごしま国体 熱い鼓動 風は南から	競技名 成年男子バレーボール競技	縮尺 S=1/1000(A3)
		図面名 会場周辺図(いちちき串木野市総合体育館)	修正日 2018/12/27



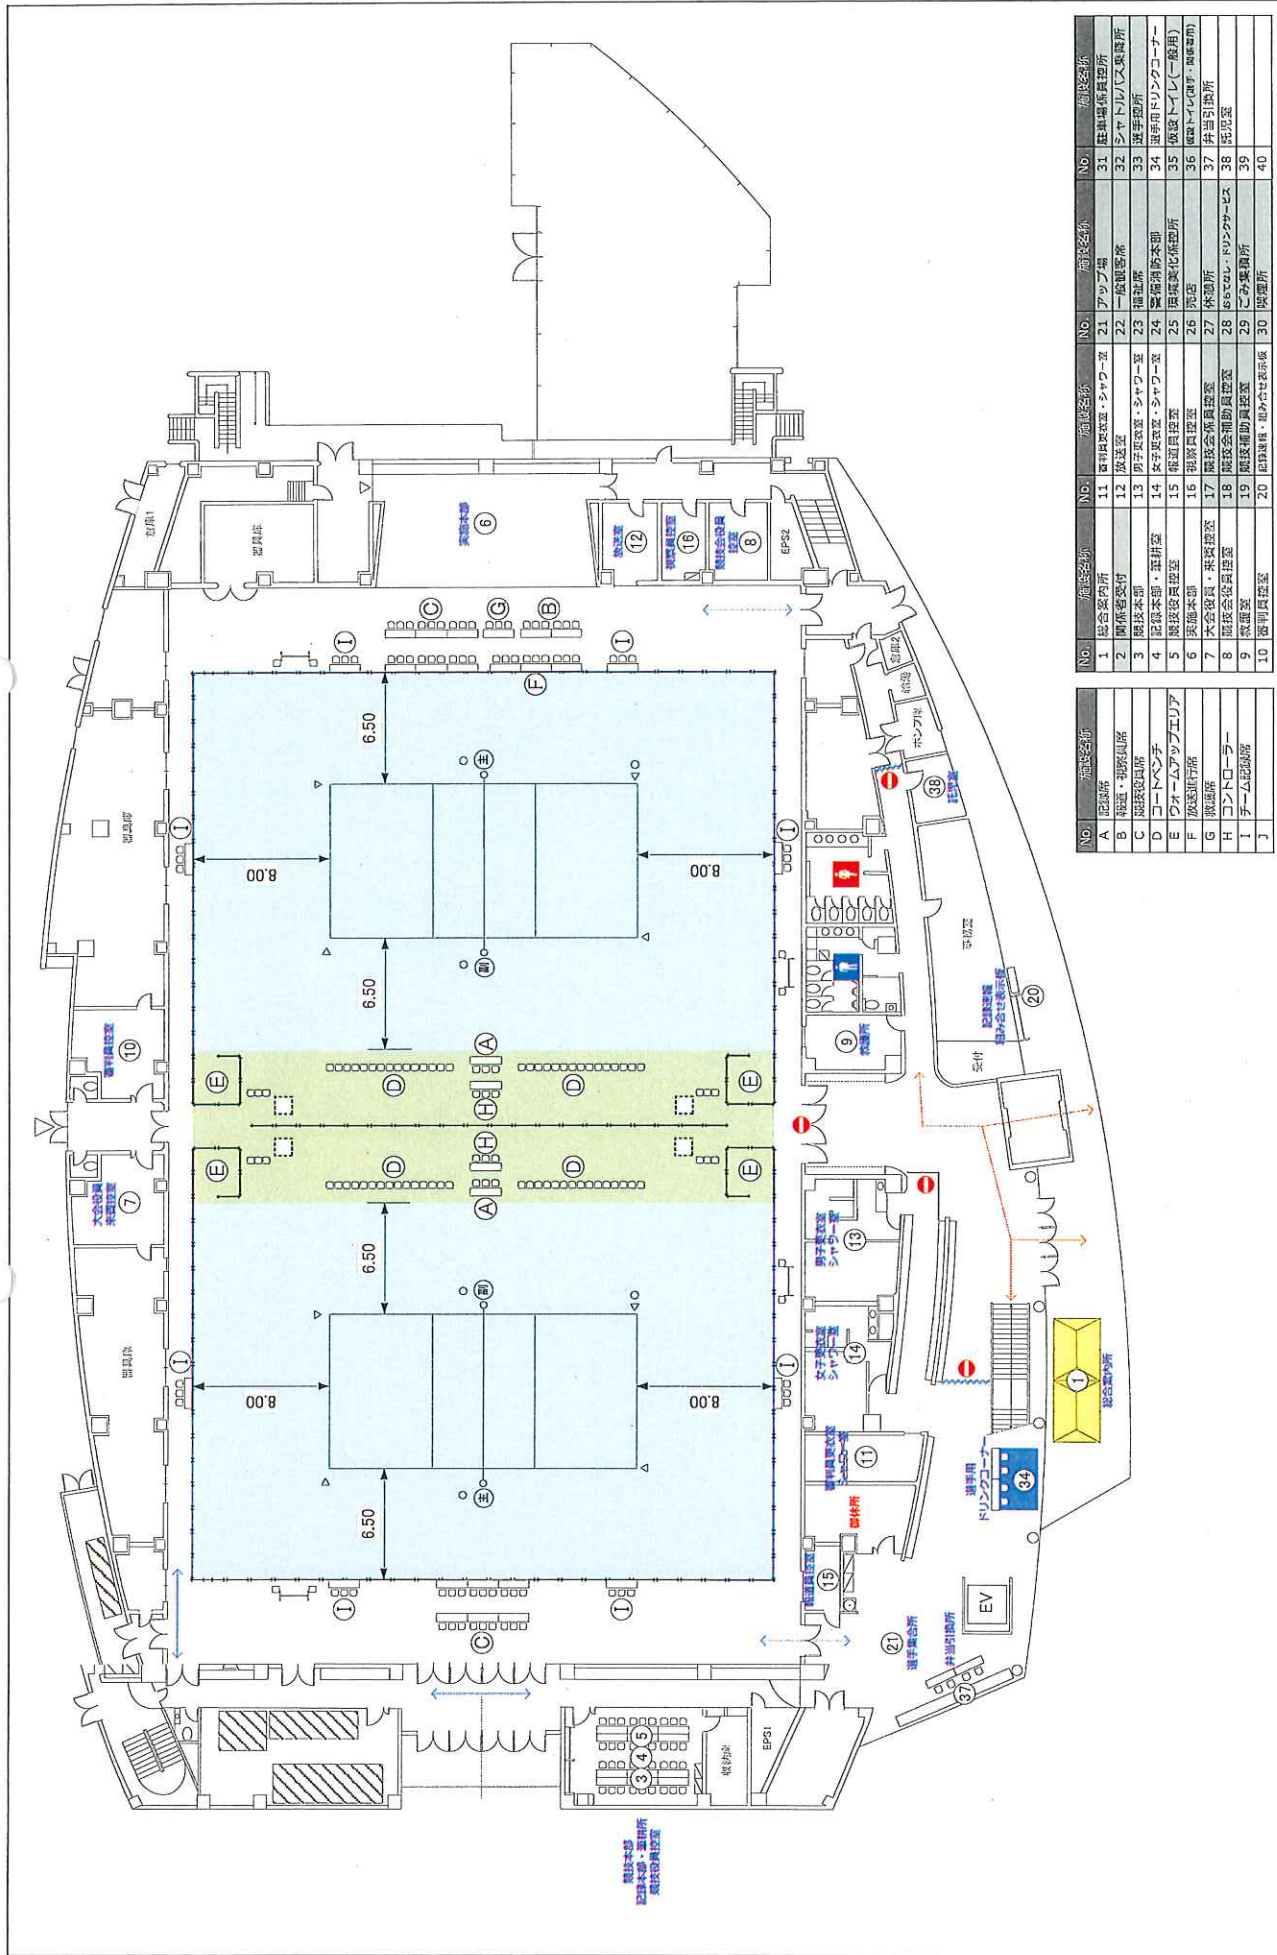


NO.	施設名称	施設名称	施設名称	施設名称	施設名称	施設名称	
A	総入口	11	資料員更衣室・シャワー室	21	アップ場	31	陸上競技部員事務所
B	観戦席	12	放送室	22	一般職員室	32	シャトルバス乗降所
C	観戦席	13	男子更衣室・シャワー室	23	福祉室	33	選手控室
D	コートベンチ	14	女子更衣室・シャワー室	24	事務消防本部	34	選手用ドリンクコーナー
E	ウォームアップエリア	15	審判員控室	25	医療美化係事務所	35	仮設トイレ(一般用)
F	放送席	16	記録係控室	26	売店	36	仮設トイレ(選手用)
G	救急席	17	大会役員・来賓控室	27	休憩所	37	弁当引取所
H	コートローラー	18	競技会係員控室	28	esseeL・ドリンクサービス	38	売店
I	チーム記録席	19	競技会役員控室	29	こみ栗員所	39	
J		20	記録係控室・組み合せ記録席	30	喫煙所	40	

燃ゆる感動がごしま国体  
いちき串木野市開催競技



競技名 成年男子バレーボール競技  
図面名 1階平面図(2コートver.)<いちき串木野市総合体育館>

縮尺 S=1/300(A3)  
修正日 2018/12/27

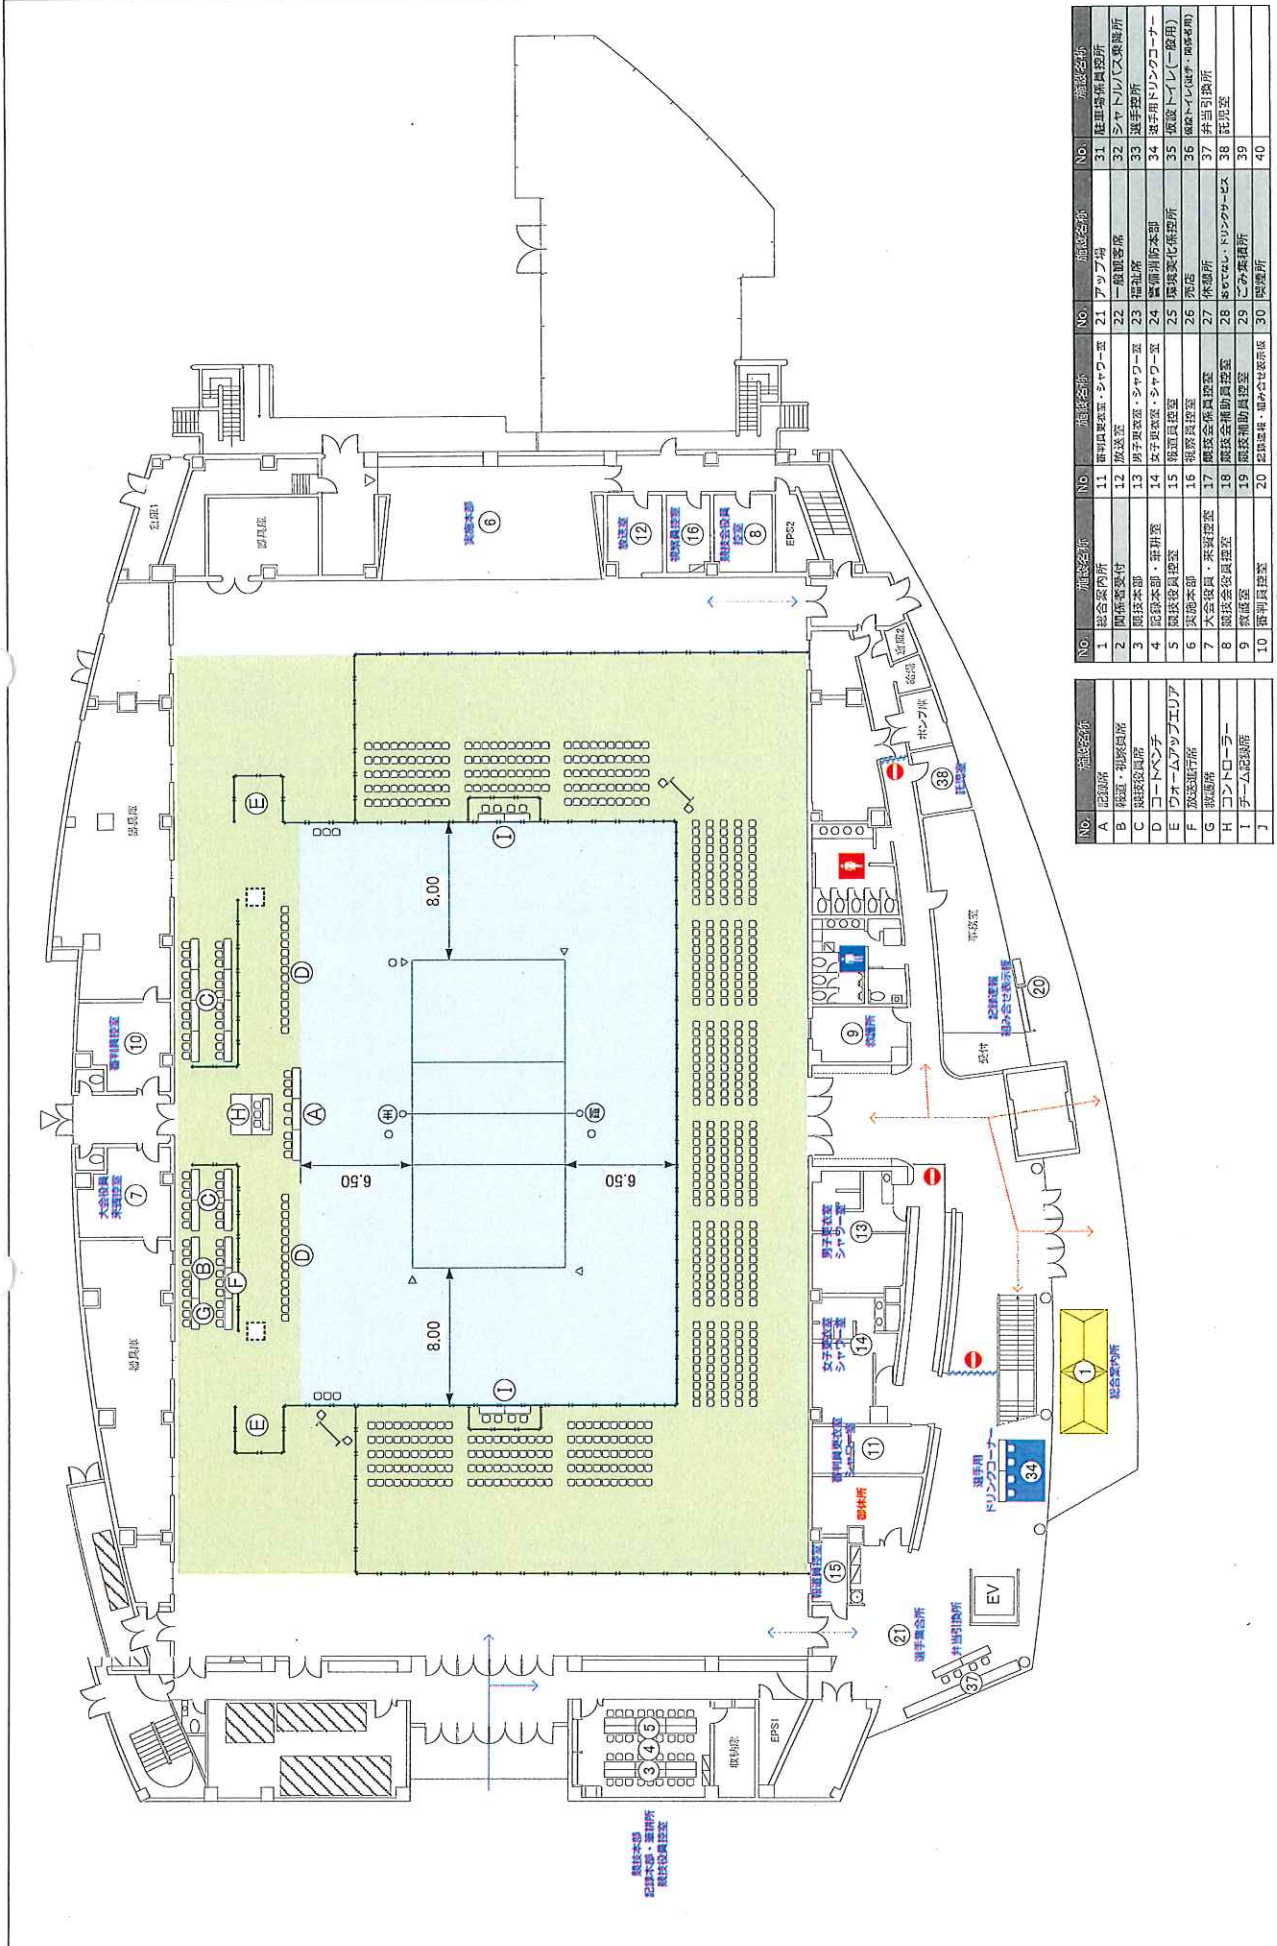

NO.	施設名称	NO.	施設名称	NO.	施設名称	NO.	施設名称
A	総務課	11	審判員更衣室・シャワー室	21	アップ場	31	陸軍体育員控室
B	焼道・礼拝員控	12	放送室	22	一般観客席	32	シャトルバス乗降所
C	競技役員控	13	男子更衣室・シャワー室	23	福祉席	33	選手控室
D	コートベンチ	14	女子更衣室・シャワー室	24	警備消防本部	34	選手用ドリンクコーナー
E	ウォームアップエリア	15	総務員控室	25	警備警備化係控室	35	放送トイレ(一般用)
F	放送局待機	16	審判員控室	26	売店	36	放送トイレ(選手・関係者用)
G	救急待機	17	大会役員・来賓控室	27	休憩所	37	弁当引換所
H	コートローラー	18	競技会役員控室	28	受付	38	既完室
I	チーム記録席	19	競技会補助員控室	29	ごみ集積所	39	
J		20	総務員控室	30	喫煙所	40	

燃ゆる感動がごしま国体  
いちき串木野市開催競技




競技名  
図面名

成年男子バレーボール競技  
1階平面図(決勝コートver.)  
いちき串木野市総合体育館

縮尺  
修正日

S=1/300(A3)  
2018/12/27

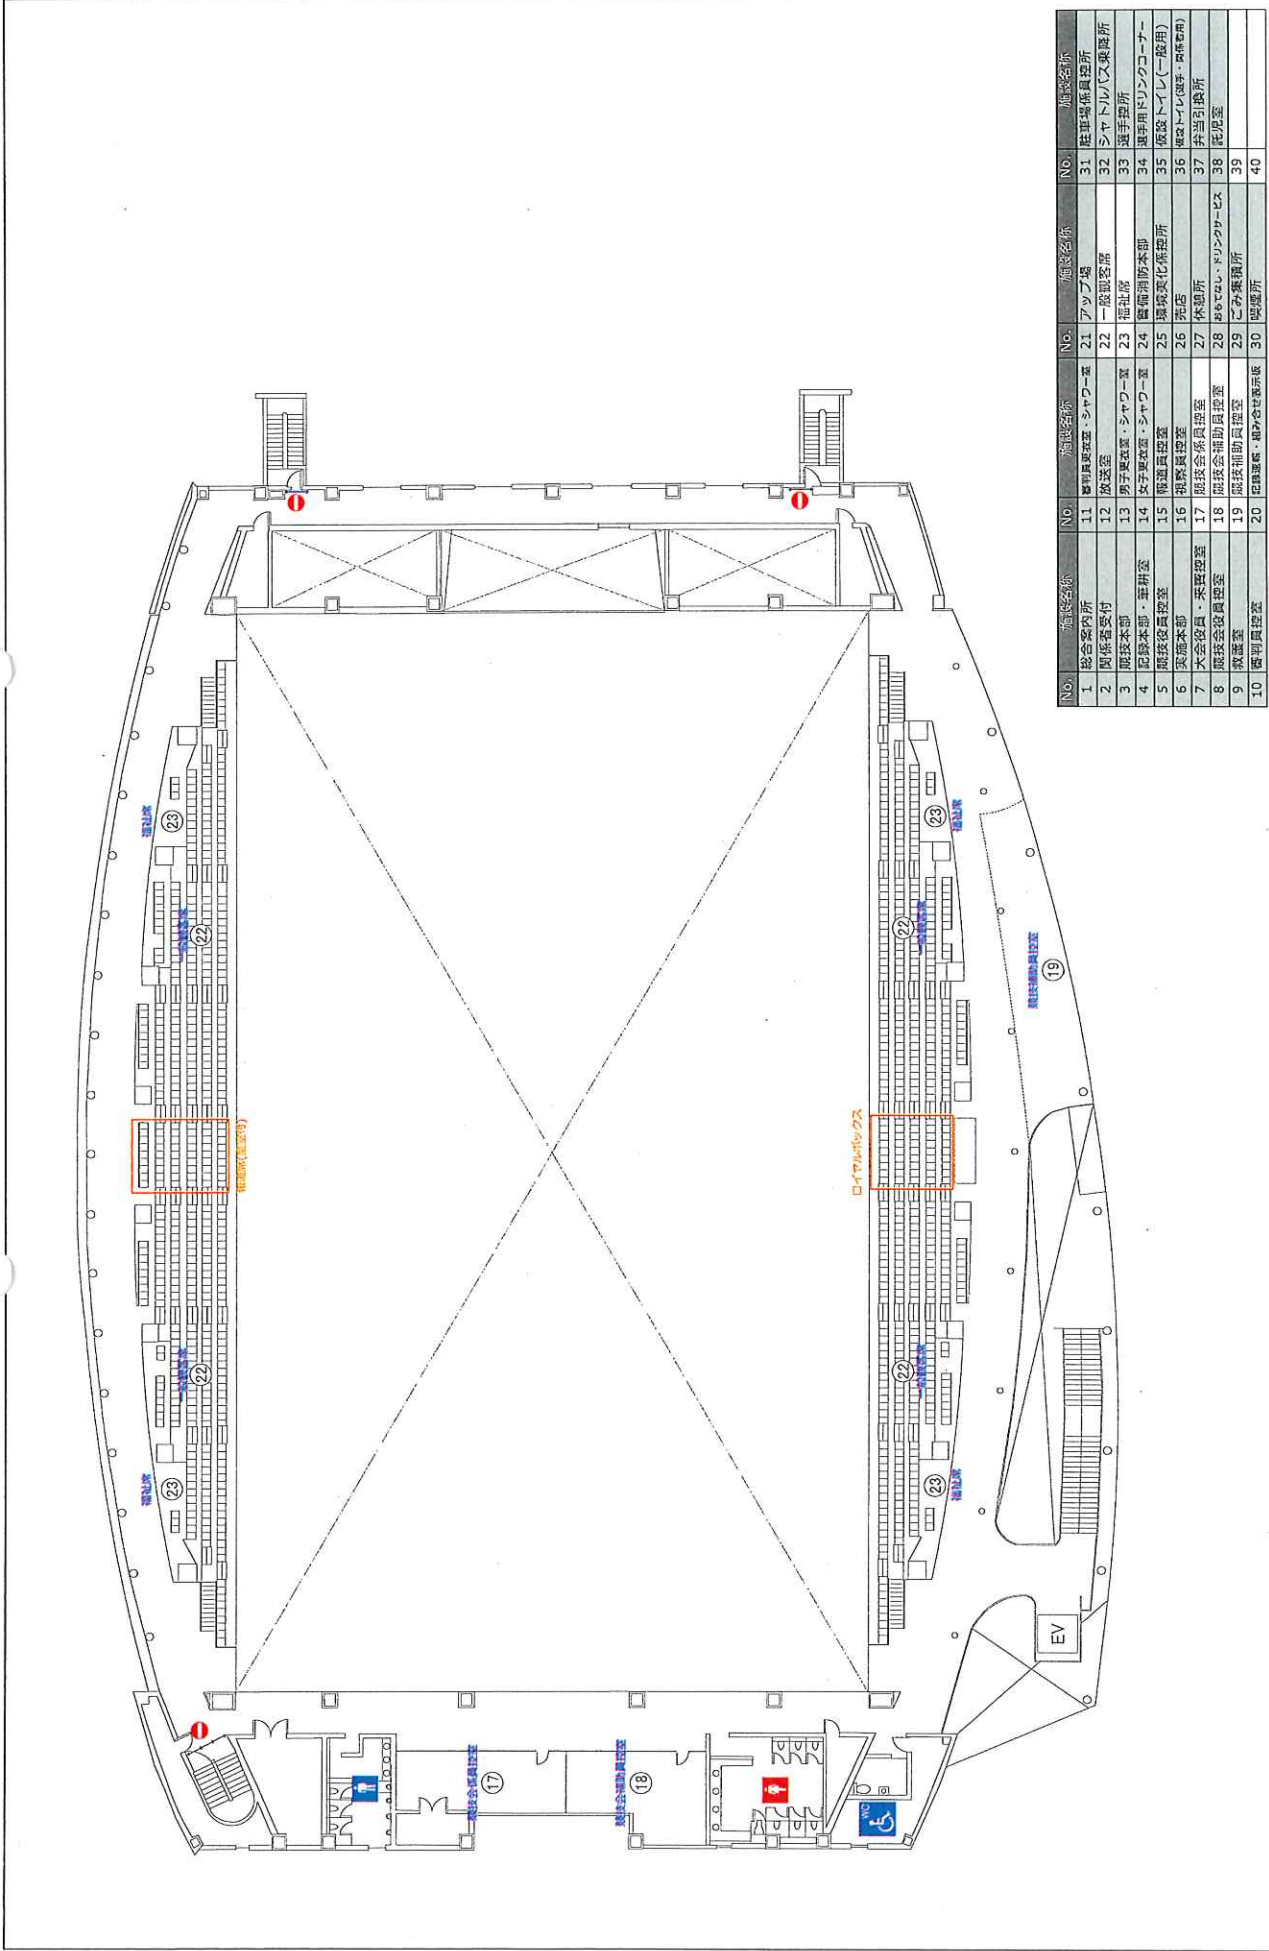

No.	施設名称	No.	施設名称	No.	施設名称	No.	施設名称
1	総合案内所	11	審判員控室、シャワー室	21	アップ場	31	陸軍関係員控室
2	関係窓交付	12	放送室	22	一般観客席	32	シャトルバス乗降所
3	競技本部	13	男子更衣室、シャワー室	23	福祉席	33	選手控室
4	記録本部・審判室	14	女子更衣室、シャワー室	24	警備消防本部	34	選手用ドリンクコーナー
5	競技役員控室	15	簡易員控室	25	環境美化係控室	35	係控トイレ(一般用)
6	実務本部	16	補欠員控室	26	売店	36	係控トイレ(選手・関係者用)
7	大会役員・采女控室	17	競技会係員控室	27	休憩所	37	弁当引取所
8	競技会役員控室	18	競技会補助員控室	28	エレベーター・ドリンクコーナー	38	託児室
9	救護室	19	競技補助員控室	29	ごみ集積所	39	
10	審判員控室	20	記録室兼、借みせ展示係	30	喫煙所	40	

燃ゆる感動がごしま国体 いちき串木野市開催競技	燃ゆる感動がごしま国体 いちき串木野市開催競技	成年男子バレーボール競技	縮尺	S=1/300(A3)
		2階平面図(いちき串木野市総合体育館)	修正日	2018/12/27



# 会場配置計画


---

燃ゆる感動かごしま国体  
いちき串木野市開催競技会場等設計業務委託




バスケットボール競技

- ← ・・・ 観衆者動線
- ← ・・・ 関係者動線
- ← ・・・ 身障者用動線
- ← ・・・ 選手動線

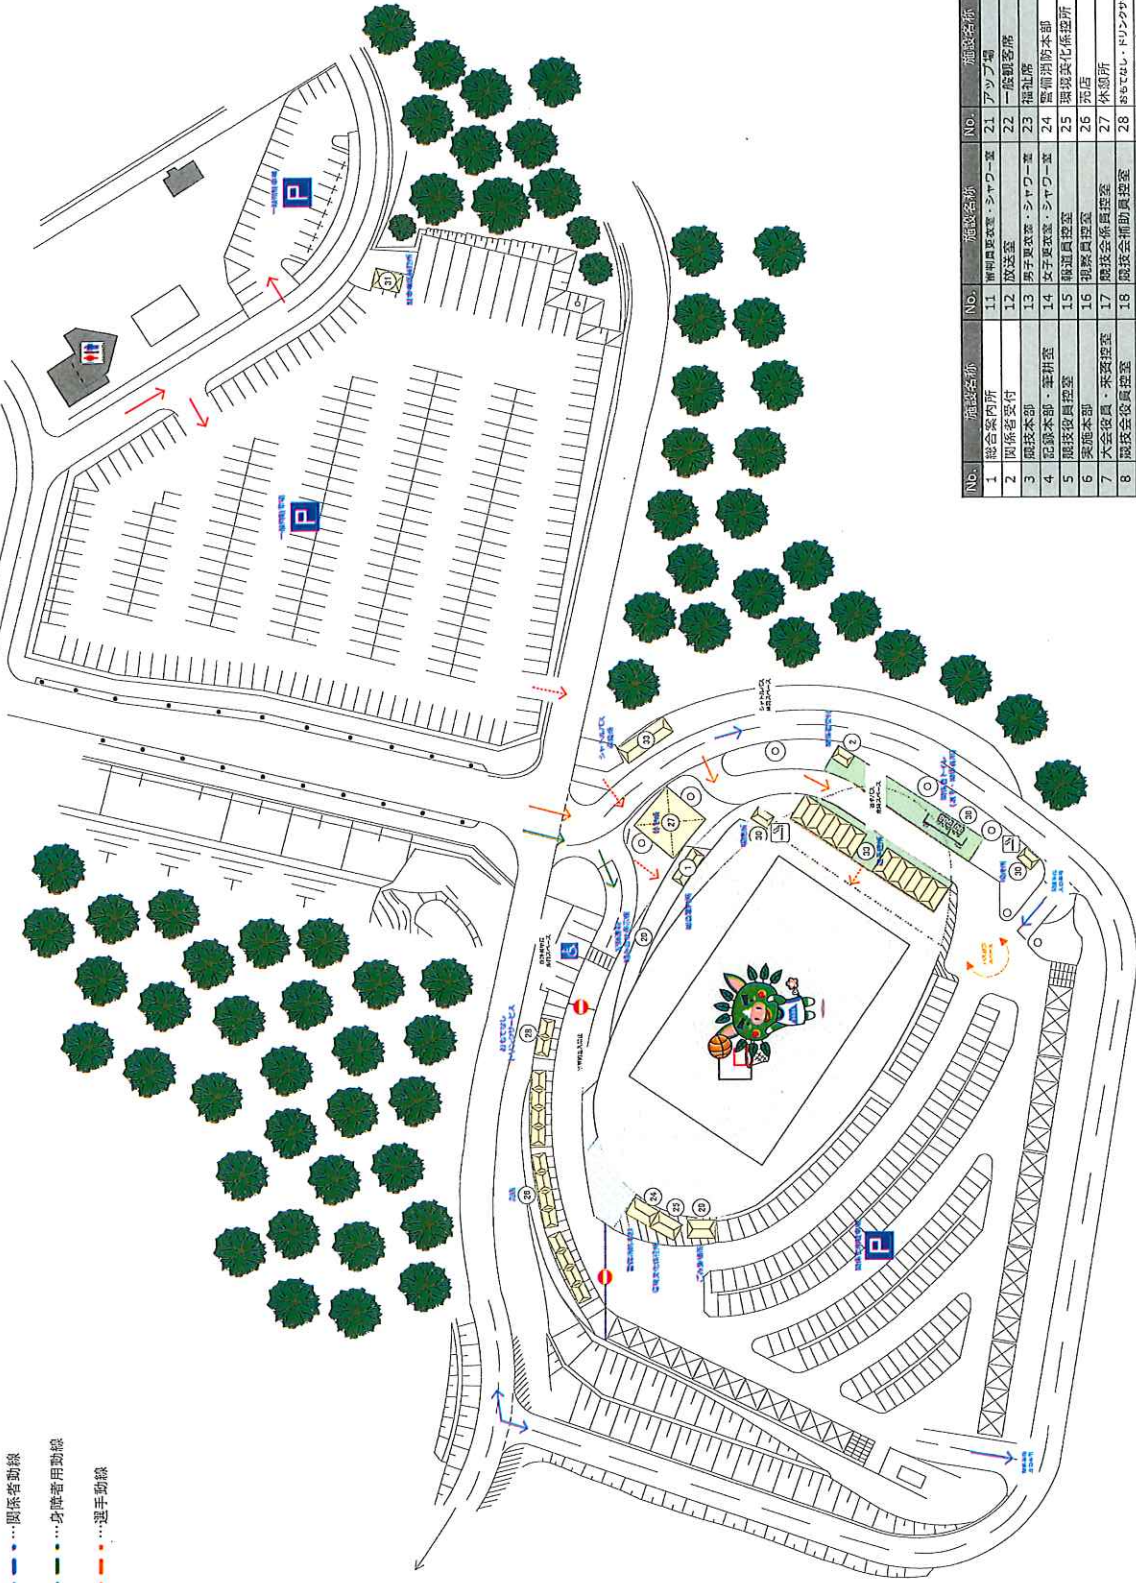

NO.	施設名称	NO.	施設名称	NO.	施設名称
1	総会室内所	11	練習員更衣室・シャワー室	21	アップ場
2	関係者受付	12	放送室	22	一般観客席
3	競技本部	13	男子更衣室・シャワー室	23	福祉席
4	記録本部・審判室	14	女子更衣室・シャワー室	24	警備消防本部
5	記録本部	15	報道員控室	25	環境美化係控室
6	奥席本部	16	競技役員控室	26	売店
7	大会役員・采資控室	17	競技会係員控室	27	休憩所
8	競技会役員控室	18	競技会補助員控室	28	restell・ドリンクコーナー
9	観客室	19	競技選手・補助員更衣室	29	ごみ集積所
10	審判員控室	20	記録記録係・指し合せ室	30	喫煙所
				31	駐車場係員控室
				32	シャトルバス乗降所
				33	選手控室
				34	選手用ドリンクコーナー
				35	仮設トイレ(一般用)
				36	仮設トイレ(選手・関係者用)
				37	ドーピング検査場
				38	弁当引換所
				39	控室
				40	

燃ゆる感動かごしま国体 いちき串木野市開催競技	競技名	少年女子バスケットボール競技	縮尺	S=1/1000(A3)
	図面名	会場周辺図(いちき串木野市総合体育館)	修正日	2018/12/27

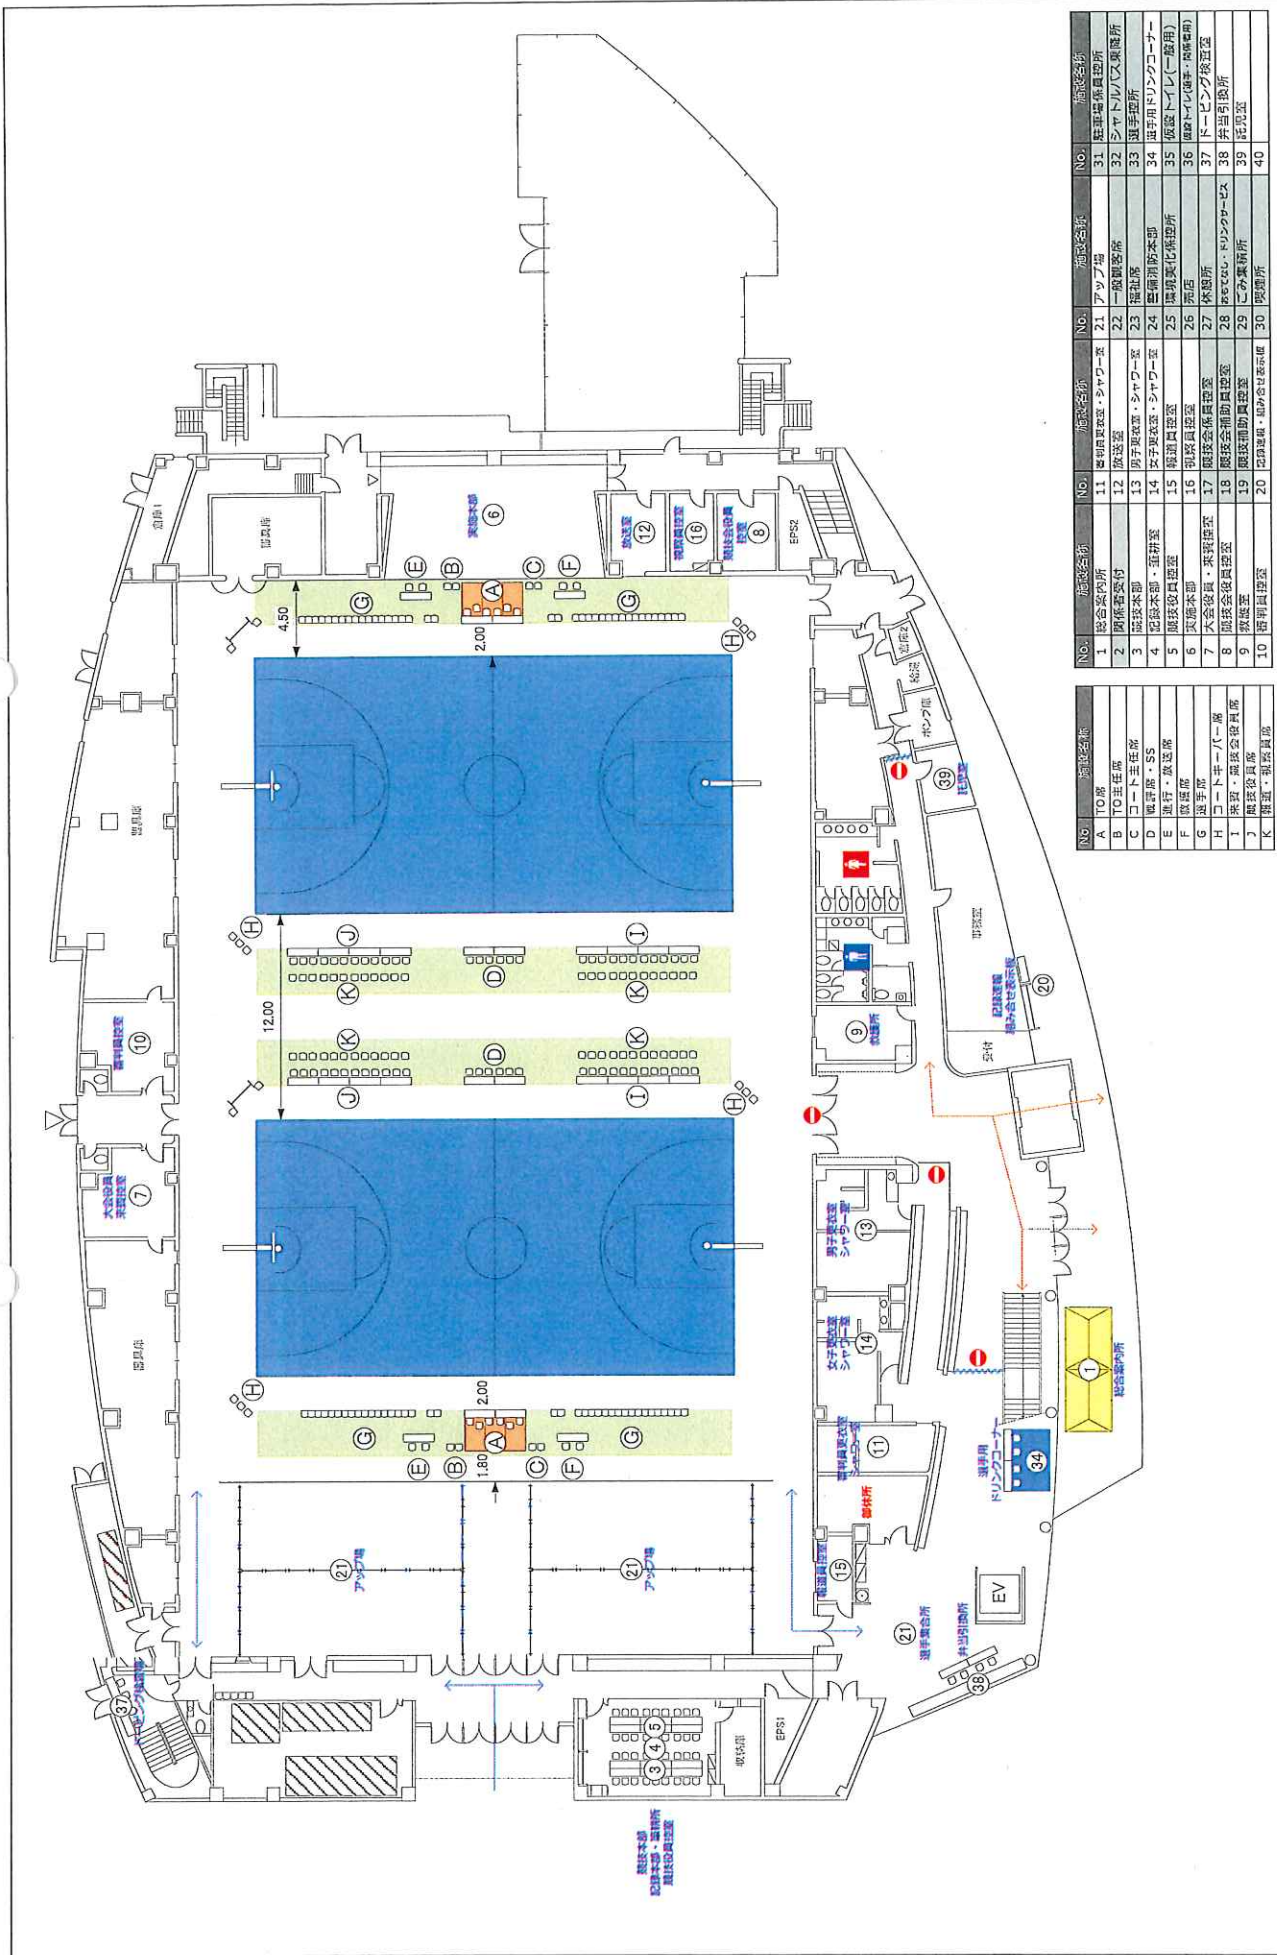


No.	施設名称	No.	施設名称	No.	施設名称
1	総合案内所	11	審判員更衣室・シャワー室	21	アップ場
2	観客受付	12	仮設室	22	一般観客席
3	競技本部	13	男子更衣室・シャワー室	23	福祉席
4	競技本部・審判室	14	女子更衣室・シャワー室	24	選手用ドリンクコーナー
5	競技役員控室	15	観戦員控室	25	選考トイレ(一般用)
6	支那本部	16	部員控室	26	商店
7	大会役員・来賓控室	17	競技会場役員控室	27	休憩所
8	競技会役員控室	18	競技会補助員控室	28	restroom・ドリンクコーナー
9	控室	19	競技補助員控室	29	こみ集計所
10	審判員控室	20	出場登録・組分け表示係	30	喫煙所
31	陸軍車庫				
32	シャトルバス乗降所				
33	選手控室				
34	選手用ドリンクコーナー				
35	選考トイレ(一般用)				
36	備前トイレ(選手・役員専用)				
37	ドーナツ販売所				
38	弁当引取所				
39	控室				
40	控室				

No.	施設名称
A	TO席
B	TO主任席
C	コート主任席
D	観戦席・SS
E	進行・放送席
F	観戦席
G	選手席
H	コート主任席
I	最初・競技会役員席
J	競技役員席
K	観戦・審判員席

燃ゆる感動がごしま国体  
いちき串木野市開催競技




競技名 少年女子バスケットボール競技  
図面名 1階平面図(2コートver.)  
縮尺 S=1/300(A3)  
修正日 2018/12/27

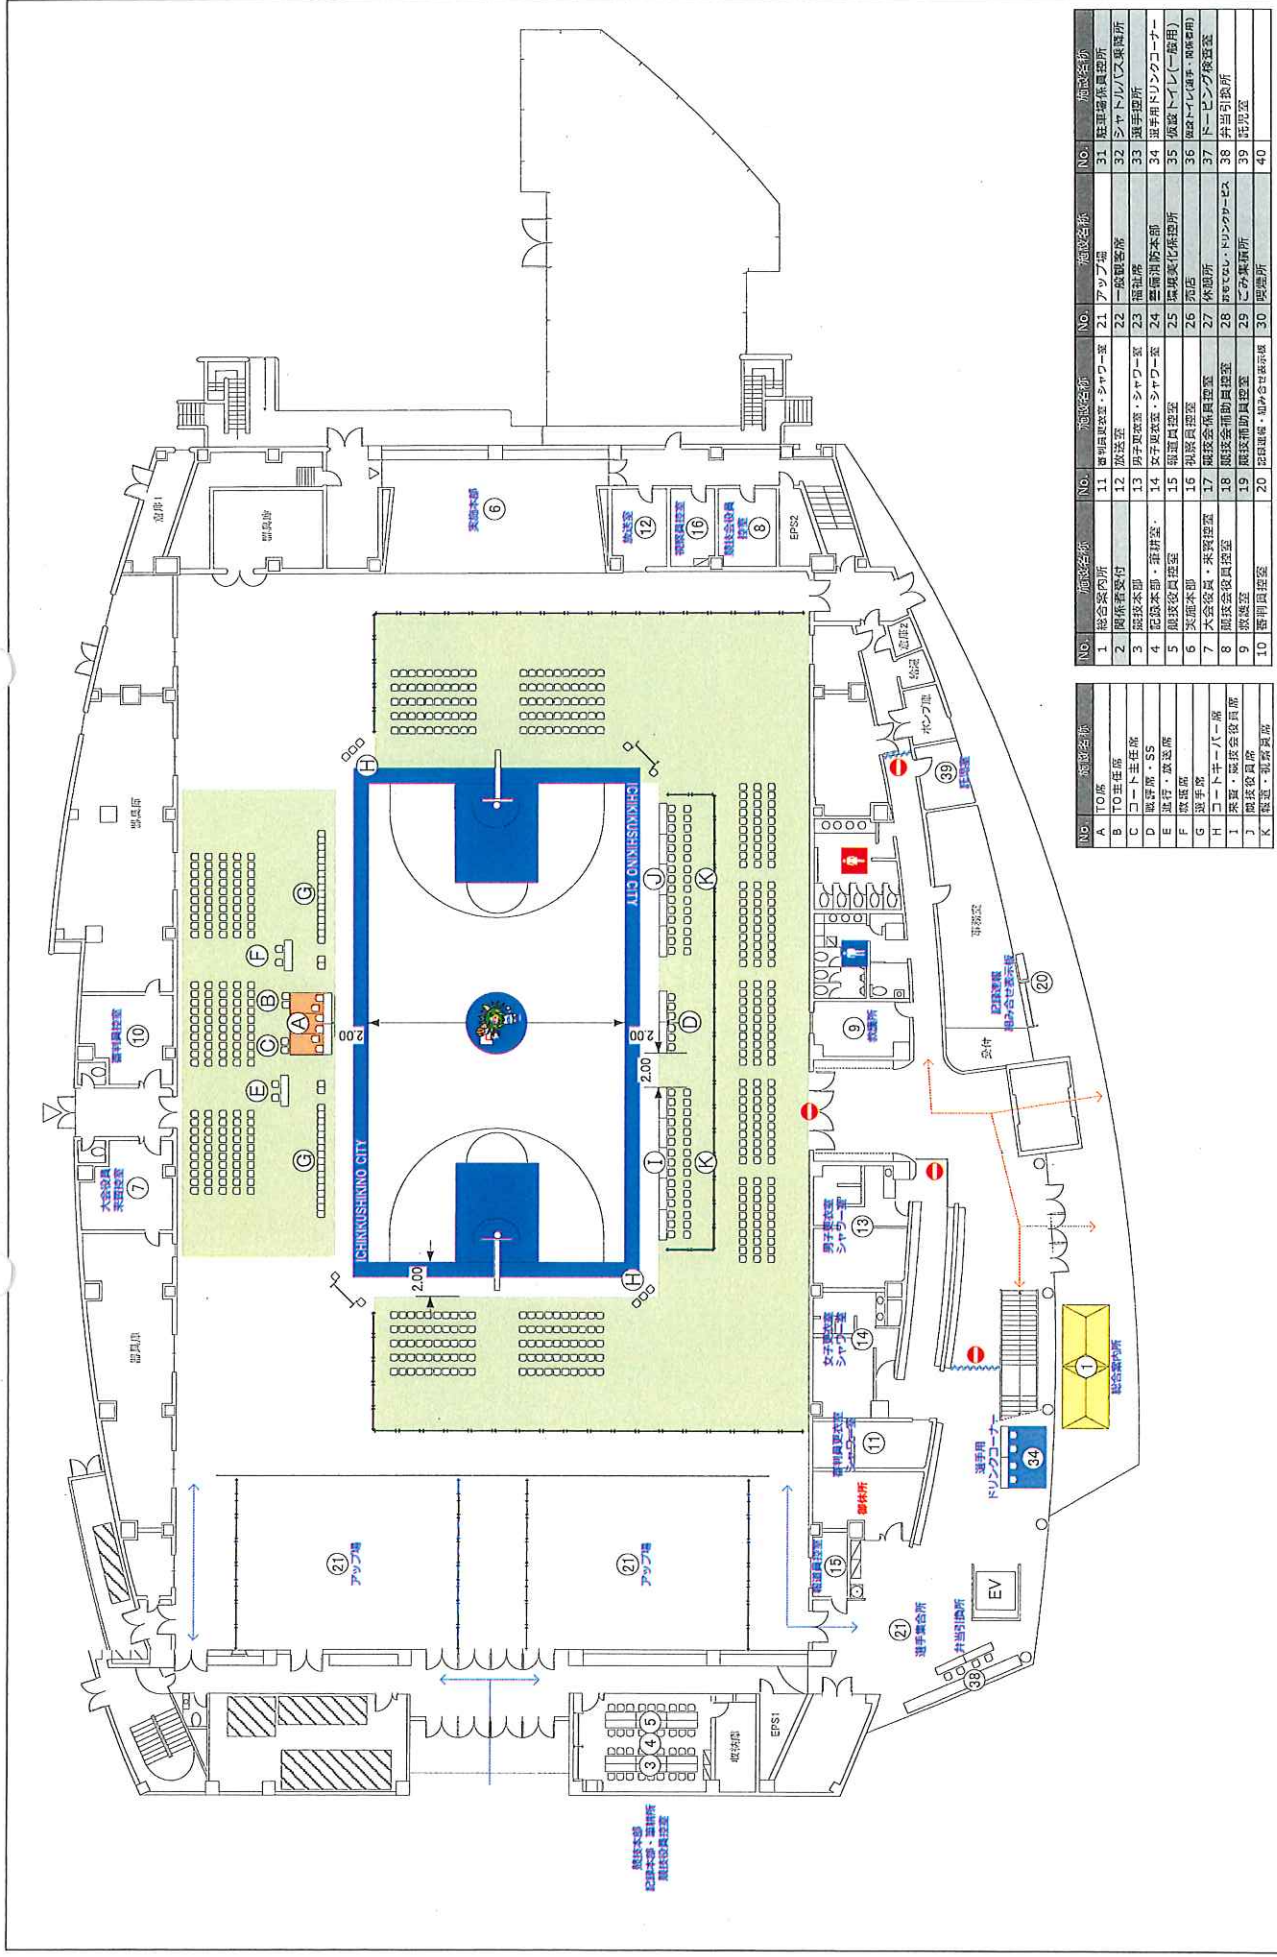

燃ゆる感動かごしま国体  
いちき串木野市開催競技



競技名 少年女子バスケットボール競技  
図面名 1階平面図(決勝コートver.)  
縮尺 S=1/300(A3)  
修正日 2018/12/27

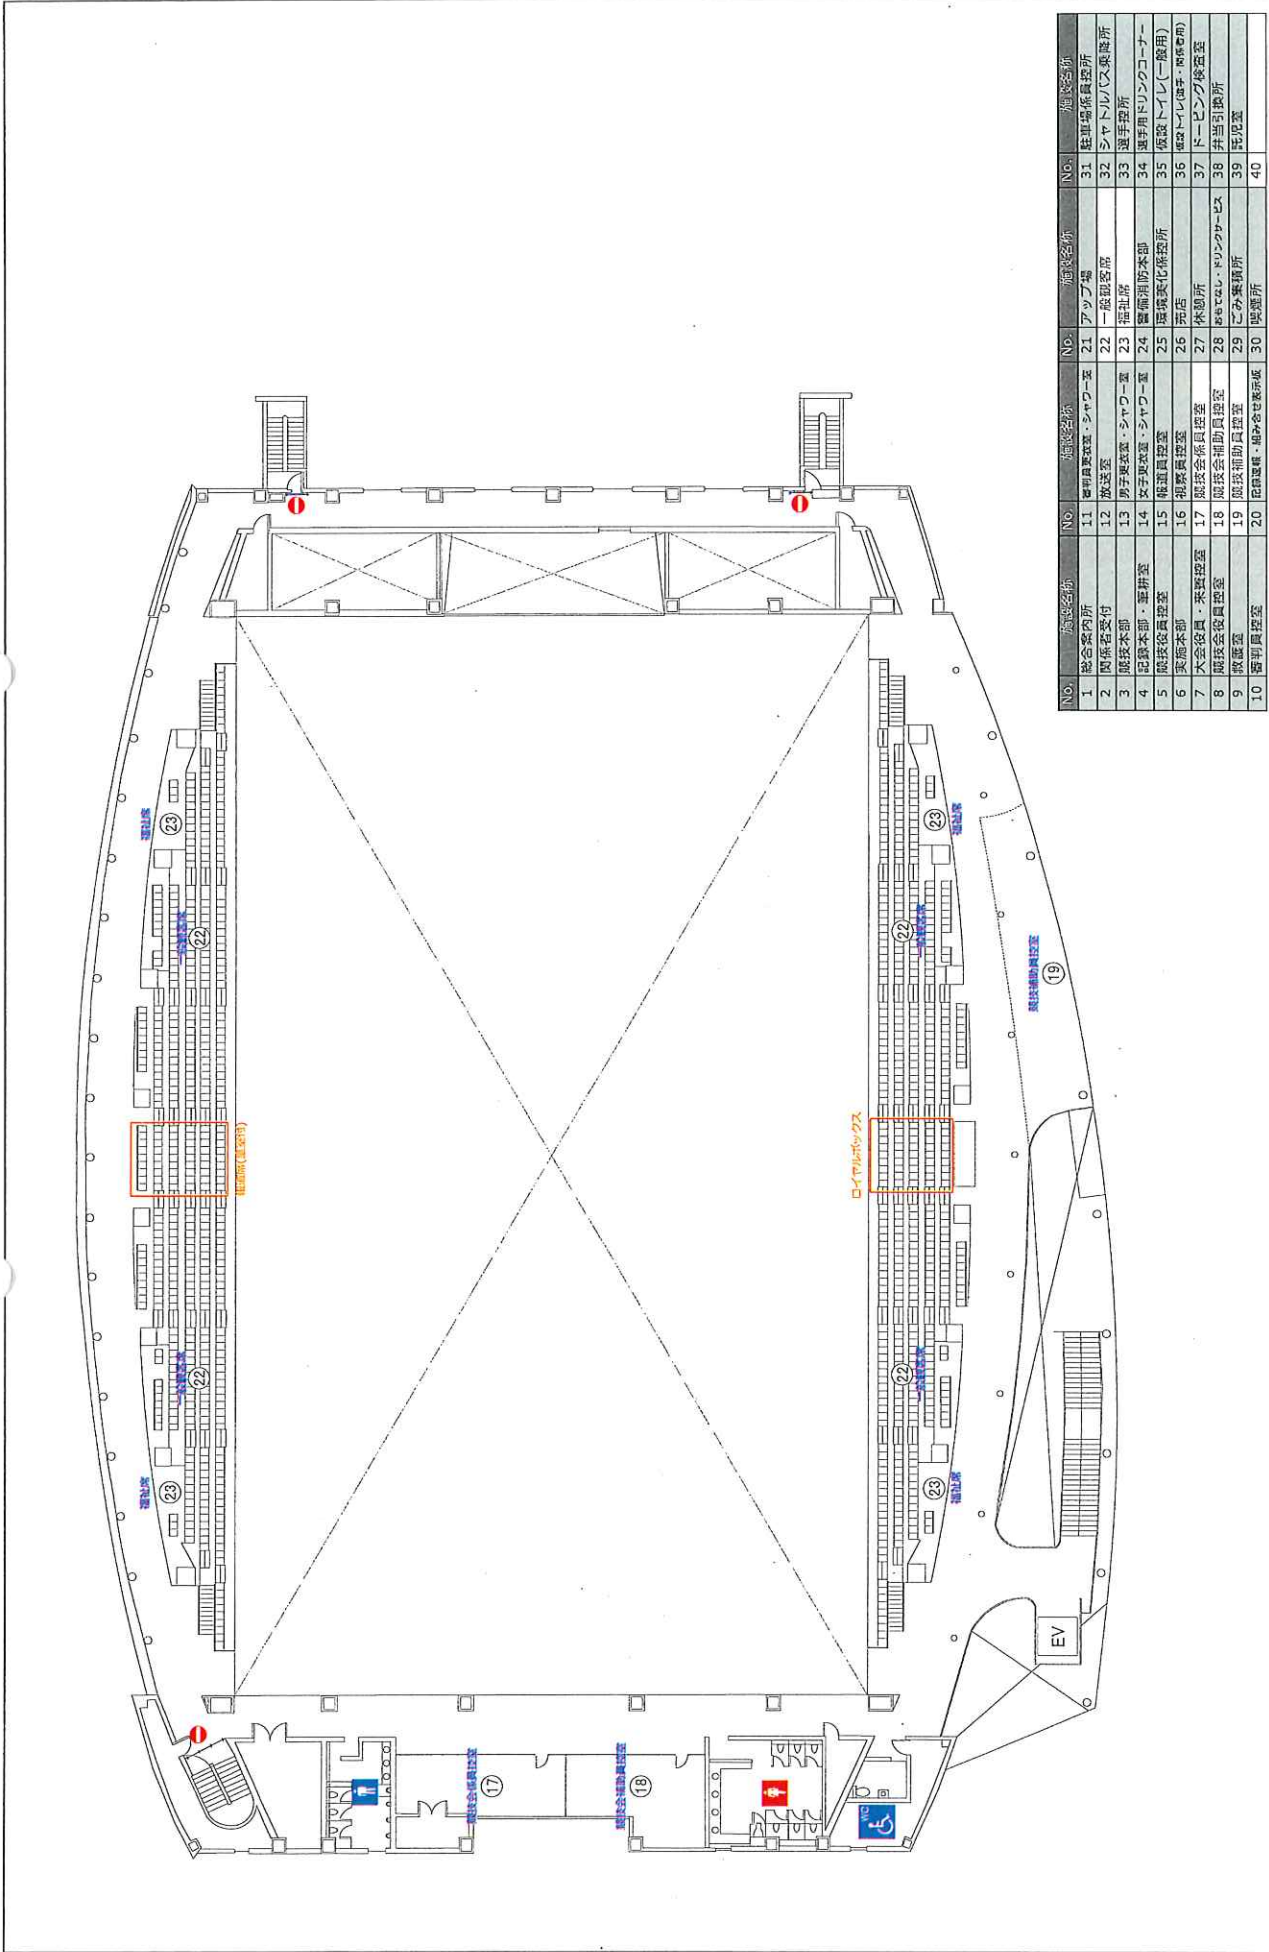

燃ゆる感動がごしま国体  
いちき串木野市開催競技



競技名

少年女子バスケットボール競技

縮尺 S=1/300(A3)

図面名

2階平面図(いちき串木野市総合体育館)

修正日


2018/12/27



【駐車場台数】

- P**…体育館周辺駐車場 290台
- P<sub>2</sub>**…体育館前西側駐車場① 252台
- P<sub>3</sub>**…体育館前西側駐車場② 26台
- P<sub>4</sub>**…テニスコート駐車場 29台
- P<sub>5</sub>**…グランド奥東側(病院側)駐車場 201台
- P<sub>6</sub>**…パークゴルフ駐車場 127台

合計：925台

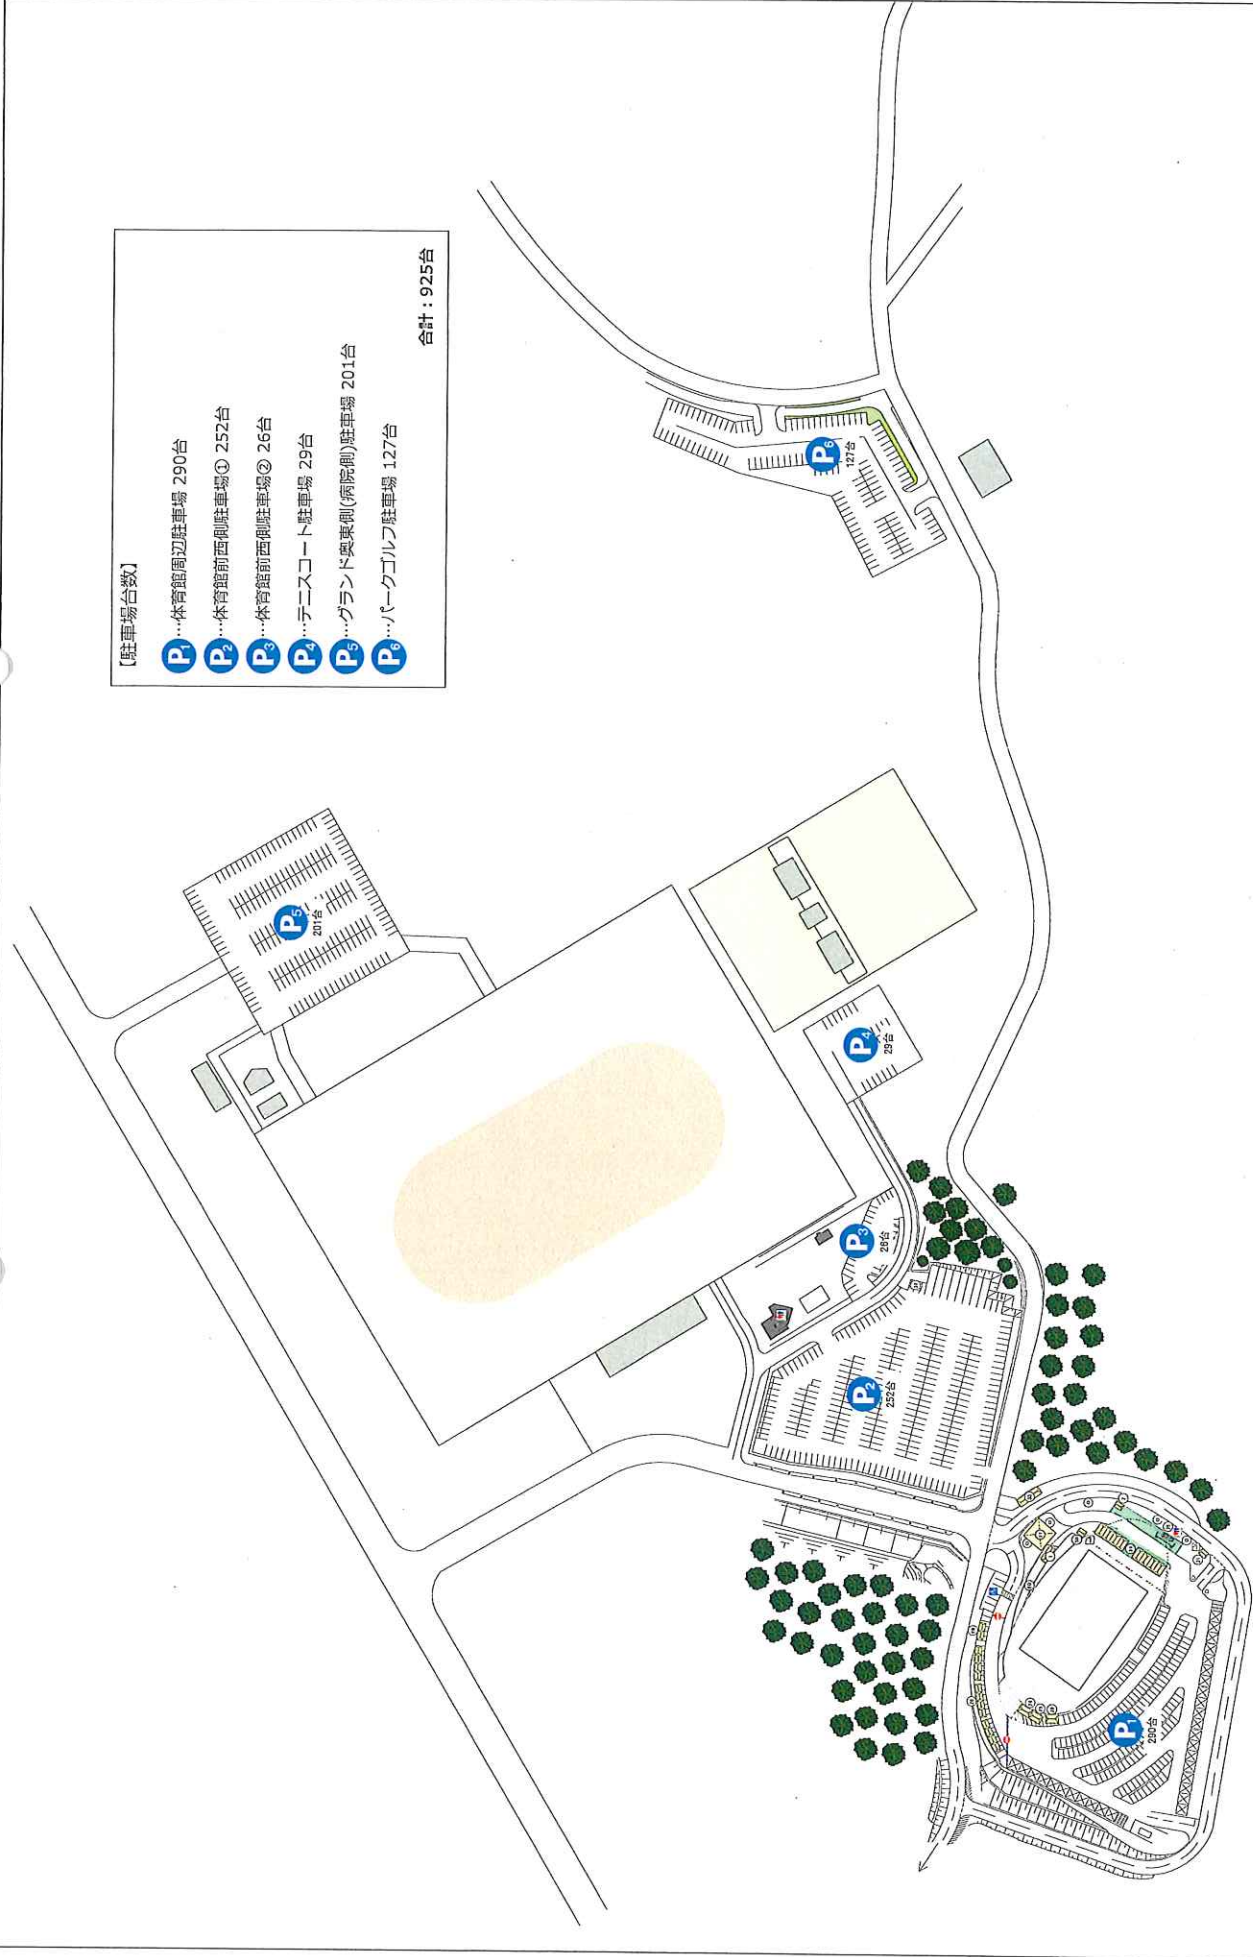

燃ゆる感動がごしま国体  
いちき串木野市開催競技



競技名

成年男子バレーボール/少年女子バスケットボール競技

縮尺 S=1/2200(A3)

図面名

駐車場配置図(いちき串木野市総合体育館)

修正日

2018/12/27