

健康増進センター母子相談室他改修工事

(健康増進課)

図面リスト

図面目録					
図面NO		名 称	図面NO		名 称
D	1	表紙・図面リスト	E	5	電灯分岐設備 2階平面図(改修後)
D	2	建築改修工事特記仕様書(その1)	E	6	コンセント分岐設備 1階平面図 (改修前)
D	3	建築改修工事特記仕様書(その2)	E	7	コンセント分岐設備 2階平面図(改修前)
D	4	建築改修工事特記仕様書(その4)	E	8	コンセント分岐設備 1階平面図 (改修後)
D	5	建築改修工事特記仕様書(その5)	E	9	コンセント分岐設備 2階平面図(改修後)
D	6	建築改修工事特記仕様書(その6)	E	10	弱電設備 1階平面図 (改修前)
D	7	工事概要	E	11	弱電設備 2階平面図 (改修前)(改修前)
D	8	既設 1階平面図	E	12	弱電設備 1階平面図 (改修後)
D	9	既設 2階平面図			
D	10	改修 1階平面図	M	1	特記仕様書
D	11	改修 2階平面図	M	2	凡例表・衛生器具表
D	12	2階母子相談室スライディングウォール、雑巾摺廻り詳細図 トイレブース	M	3	給排水設備 1階平面図 (改修後)
D	13	建具表	M	4	給排水設備 2階平面図 (改修後)
			M	5	便所平面詳細図
E	1	電気設備 特記仕様書	M	6	1階 空調平面図
E	2	電灯分岐設備 1階平面図 (改修前)			
E	3	電灯分岐設備 2階平面図(改修前)			
E	4	電灯分岐設備 1階平面図 (改修後)			

■ 備考	工事名	健康増進センター母子相談室他改修工事 (健康増進課)		設計年月	図面番号	田中 滋 建築設計事務所 鹿児島県 いちき串木野市 麓 626番地 TEL 0996-32-6200 e-mail tanaka-liz1@outlook.jp 鹿児島県知事登録 第1-6-72号 一級建築士 第200101 田中 滋
	図面名	表紙・図面リスト	縮尺	設計番号		
			NO SCALE	070801		

[illegible]

■ 備考	工事名	健康増進センター母子相談室他改修工事 (健康増進課)		設計年月 R 7. 8	図面番号 D-2	田中 滋 建築設計事務所 鹿児島県 いちき串木野市 麓 626番地 TEL 0996-32-6200 e-mail tanaka-1121@outlook.jp 鹿児島県知事登録 第1-6-72号 一級建築士 第200101 田中 滋
	図面名	建築改修工事特記仕様書 (その1)	縮尺 NO SCALE	設計番号 070801		

[illegible]

■ 備考	工事名	健康増進センター母子相談室他改修工事 (健康増進課)	設計年月 R 7. 8	図面番号 D - 3	田中 滋 建築設計事務所 鹿児島県 いちき串木野市 麓 6 2 6 番地 TEL 0996-32-6200 e-mail tanaka-1121@outlook.jp 鹿児島県知事登録 第 1 - 6 - 7 2 号 一級建築士 第 2 0 0 1 0 1 田中 滋
	図面名	建築改修工事特記仕様書 (その 2)	縮尺 NO SCALE 0 7 0 8 0 1		

⑨

改修工事

性能等級

[5. 1. 3]

建具の種類

がせ工法

撤去工法

適用箇所

・アルミニウム製建具

・

・

・建具表による

・

・樹脂製建具

—

・

・建具表による

・

・鋼製建具

外部

内部

・

・

・建具表による

・

・鋼製軽量建具

・

・

・建具表による

・

・ステンレス製建具

・

・

・建具表による

・

・木製建具

・

・

・建具表による

・

新規に建具を設ける場合

※図示

・

新規建具周囲の補修方法及び範囲

※図示

・

建具廻りシーリング

改修標準仕様書 3章防火改修工事による

2

防火戸

・適用する

適用箇所（・建具表による

・）

[5. 1. 4]

・適用しない

ヒューズ装置、熱感知器又は煙感知器との連動

・運動させる

適用箇所（・建具による

・）

・運動させない

3

防犯建物部品

・適用する（

適用箇所（・建具表による

・）

[5. 1. 7]

※適用しない

④

アルミニウム製建具

性能等級

[5. 2. 2～5] [表5. 2. 1、2]

外部に面する建具

・A種（建具符号：・

・建具表による

・）

※B種（建具符号：・

・建具表による

・）

・C種（建具符号：・

・建具表による

・）

防音ドア、防音サッシ

・遮音性の等級（・建具表による

・）

断熱ドア、断熱サッシ

G

・断熱材の等級（・建具表による

・）

（建具符号：・

・建具表による

・）

（建具符号：・

・建具表による

・）

耐震ドア

・屋内面防揺剛性の等級（・建具表による）

（建具符号：・

・建具表による

・）

枠の見込み寸法

・建具表による

・

表面処理の種類

外部に面する建具

※BB-1種 ・BB-2種 ・

屋内の建具

皮膜等の種類（※改修標準仕様書表5. 2. 2による

・）

※BC-1種 ・BC-2種 ・

皮膜等の種類（※改修標準仕様書表5. 2. 2による

・）

結露水の処理工法

処理方式

・水貯め式

・排水式

設置箇所

・建具表による

・図示

水切り板、ぜん板

※建具表による

・図示

5

網戸等

網戸等

[5. 2. 3]

種 類

材 種

線 径

網 目

・防虫網

・合成樹脂製

※0. 25mm以上

※16～18メッシュ

・ガラス繊維入り合成樹脂製

・ステンレス(SUS16)

製

・防鳥網

ステンレス(SUS304)線材

1. 5mm

網目寸法15mm

6

樹脂製建具

性能等級

[5. 2. 2] [5. 3. 2～5] [表5. 3. 1]

外部に面する建具

・A種（建具符号：・

・建具表による

・）

・B種（建具符号：・

・建具表による

・）

・C種（建具符号：・

・建具表による

・）

防音ドア、防音サッシ

・遮音性の等級（・T－1 ・T－2 ）

（建具符号：・

・建具表による

・）

断熱ドア、断熱サッシ

G

・断熱材の等級（・H－4 ・H－5 ・H－6 ・）

（建具符号：建具表による

・）

枠の見込み寸法

・建具表による

・

表面色

※標準色

・特注色

水切り板、ぜん板

※図示

・

ガラス

※複層ガラス

・

⑦

鋼製建具

性能等級

[5. 2. 2] [5. 4. 2～5] [表5. 4. 2]

簡易気密型ドアセット

・適用する（建具符号：・

・建具表による

・）

・適用しない

外部に面する建具の耐風圧性

・S-4（建具符号：・

・建具表による

・）

・S-5（建具符号：・

・建具表による

・）

・S-6（建具符号：・

・建具表による

・）

JIS A 4102(ドアセット)、JIS A 4706(サッシ)による

防音ドア、防音サッシ

・遮音性の等級（・建具表による

・）

（建具符号：・

・建具表による

・）

断熱ドア、断熱サッシ

G

・断熱材の等級（・H－4 ・H－5 ・H－6 ・）

（建具符号：・

・建具表による

・）

耐震性能

・建築非構造部材の耐震性能に係る特記事項による

・

鋼板（JIS G 4305に基づく）

材 料

めっき付着量

厚 さ

※JIS G 3302（溶融亜鉛めっき鋼板）

※Z12又はF12

・

※改修標準仕様書表5. 4. 4による

・ステンレス鋼板 ・SUS304、

※Z12又はF12

・

SUS430J1L、又はSUS443J1

8

鋼製軽量建具

性能等級

[5. 2. 2] [5. 5. 2～4]

簡易気密型ドアセット

・適用する（建具符号

・建具表による

・）

・適用しない

防音ドア、防音サッシ

・遮音性の等級（・建具表による

・）

（建具符号：・

・建具表による

・）

断熱ドア、断熱サッシ

G

・断熱材の等級（・建具表による

・）

（建具符号：・

・建具表による

・）

耐震性能

・建築非構造部材の耐震性能に係る特記事項による

・

鋼板

※亜鉛めっき鋼板

・ビニル被膜鋼板

・カラー鋼板

・ステンレス鋼板

鋼板の厚さ

・改修標準仕様書表5. 5. 1による

・

召合せ、縦小口包み板の材質

※ステンレス鋼板

・鋼板

・アルミニウム合金押出形材

9

ステンレス製建具

性能等級

[5. 2. 2] [5. 4. 2] [5. 6. 2～5]

簡易気密型ドアセット

・適用する（建具符号

・建具表による

・）

・適用しない

外部に面する建具の耐風圧性

・S-4（建具符号：・

・建具表による

・）

・S-5（建具符号：・

・建具表による

・）

・S-6（建具符号：・

・建具表による

・）

防音ドア、防音サッシ

・遮音性の等級（・建具表による

・）

（建具符号：・

・建具表による

・）

断熱ドア、断熱サッシ

G

・断熱材の等級（・建具表による

・）

（建具符号：・

・建具表による

・）

耐震性能

・建築非構造部材の耐震性能に係る特記事項による

・

鋼板（屋外）

※SUS304

・SUS430J1L・SUS443J1

・

鋼板（屋内）

※SUS430

・SUS430J1L・SUS443J1・SUS304

・

表面仕上げ

※L仕上げ

・鏡面仕上げ

・

ステンレス鋼板の曲げ加工

※普通曲げ

・角出し曲げ

建具材の加工、組立時の含水率

※A種

・

建物内部の木製建具に使用する表面材及び接着剤のホルムアルデヒド放数量

※規制対象外

・

・フラッシュ戸

表面材の合板の種類

合板の種類

規格等

備 考

※普通合板

G

表面の樹種

生地、透明塗料塗り

（※ラウソク程度

・）

不透明塗料塗り

（※しな程度

・）

板面の品質（

接合の程度（・1類 ・2類）

・天然木

化粧合板

G

樹種名（

接合の程度（・1類 ・2類）

・特殊加工

化粧合板

G

化粧加工の方法

（・オーバーレイ ・プリント ・塗装）

表面性能（

）タイプ

接合の程度（・1類 ・2類）

表面板の厚さ

※標準仕様書 表16

■ 備考	工事名	健康増進センター母子相談室他改修工事	(健康増進課)	設計年月 R 7. 8	図面番号 D - 4	田中 滋 建築設計事務所 鹿児島県 いちき串木野市 麓 6 2 6 番地 TEL 0996-32-6200 e-mail tanaka-1121@outlook.jp 鹿児島県知事登録 第 1 - 6 - 7 2 号 一級建築士 第 2 0 0 1 0 1 田中 滋
	図面名	建築改修工事特記仕様書 (その 4)	縮尺 NO SCALE	設計番号 0 7 0 8 0 1		

7内装改修工事

6造作用単板積層材

7合板等

9接着剤

・JAS 0701に基づく造作用単板積層材

施工箇所	品名	寸法 (mm)	表面の品質	防虫処理	間伐材等の適用
				・適用する ・適用しない	・
				・適用する ・適用しない	・

・JAS 0701以外の造作用単板積層材

施工箇所	寸法 (mm)	表面の品質	含水率	防虫処理	間伐材等の適用
			・14%以下 ・	・適用する ・適用しない	・
			・14%以下 ・	・適用する ・適用しない	・

・JAS 3079に基づく直交集成板 (DLT)

施工箇所	品名	強度等級	種別	接着性能 (使用環境)	樹種	寸法 (mm)	間伐材等の適用
							・
							・

・「合板の日本農林規格」による普通合板

施工箇所	厚さ (mm)	単板の樹種名	接着の程度	板面の品質	防虫処理	間伐材等の適用
	・5.5 ・	・ラワン ・しな ・	・1類 ・2類	広葉樹 ・2等以上 ・1等 針葉樹 ・C-D以上 ・	・適用する ・適用しない	・

・「合板の日本農林規格」による構造用合板

施工箇所	等級	単板の樹種名	接着の程度	板面の品質	厚さ (mm)	防虫処理	強度等級	間伐材等の適用
	・2級以上 ・1級	・1類 ・特類	・C-D以上 ・	・12 ・	・適用する ・適用しない	・適用する ・適用しない	・	・

・「合板の日本農林規格」による化粧化粧構造用合板

施工箇所	厚さ (mm)	単板の樹種名	接着の程度	防虫処理	間伐材等の適用
			・1類 ・2類	・適用する ・適用しない	・

・「合板の日本農林規格」による特殊加工化粧合板

施工箇所	厚さ (mm)	化粧板に使用する単板の樹種名	接着の程度	防虫処理
			・1類 ・2類	・適用する ・適用しない

・「合板の日本農林規格」による特殊加工化粧合板

施工箇所	厚さ (mm)	接着の程度	表面性能	化粧板加工の方法	防虫処理
		・1類 ・2類			・適用する ・適用しない

・パーティクルボード

施工箇所	厚さ (mm)	表裏面の状態による区分	曲げ強さによる区分	耐水性による区分	難燃性による区分
	・15 ・		・13及び ・	・F又はM ・	

・JAS 0360に基づく構造用パネル

施工箇所	寸法 (mm)

・MDF

施工箇所	厚さ (mm)	表裏面の状態による区分	曲げ強さによる区分	接着剤による区分	難燃性による区分

・接着剤

接着剤は可塑剤（難揮発性の可塑剤を除く）が添付されていないものとする
ホルムアルデヒドの放散量 ※規制対象外
施工箇所の下地がセメント系下地及び木質系下地以外の場合の接着剤の種類

7内装改修工事(続き)

10防虫・防蟻処理

11軽量鉄骨天井下地

12軽量鉄骨壁下地

13ビニル床シート

14ビニル床タイル

15特殊機能床材

16ビニル幅木

17カーベットの敷き

6.5.5

・防虫、防蟻処理が必要な樹種による製材
適用部位：（ ）
・薬剤の加圧注入による防虫・防蟻処理

適用部位	保存処理性能区分
	・K 2 ・K 3 ・K 4

・薬剤の塗布等による防虫・防蟻処理

適用部位	処理の方法	薬剤の種類
	※薬剤の製造所の仕様による	・JIS K517に適合又は同等品
	※薬剤の製造所の仕様による	・JIS K517に適合又は同等品
	※薬剤の製造所の仕様による	・JIS K517に適合又は同等品

・ボード原料接着剤への薬剤混入による防虫、防蟻処理
・合板等の加圧注入処理等の適用

適用部位	適用部位

野縁等の種類 屋外（※25形 19形） 屋内（※19形 25形）
・屋外の軒天井、ピロティ天井等
野縁受・吊りボルト及びインサートの間隔 900程度 （ ）
周辺部の端からの間隔 図示
野縁の間隔 300程度 （ ）
既存の埋込みインサート 使用する 使用しない
あと施工アンカーの引抜き試験
・行う 試験箇所数 （ ）箇所 ※屋内の場合、当該階において3箇所）
確認強度 （ ） N ※屋内の場合、当該階において3箇所）
※吊りボルトの受け等の間隔が900mm程度以下かつ天井面積構成部材等の単位面積あたりの質量が20kg/㎡以内の天井の場合は400N程度

・行わない

・吊りボルトの間隔が900mmを超える場合
補強方法 ※図示
・天井のふところがある場合
補強方法 ※図示
・屋内外への耐震補強
・行う 行わない
補強箇所 ※図示
補強方法 ※図示
・耐風圧性を考慮した補強
・行う（1. 各章共通事項 3. 品質計画による） 行わない
補強箇所 ※図示
補強方法 ※図示

スタッド、ランナーの種類
※改修標準仕様書6.7.3によるスタッドの高さによる区分に応じた種類 図示
スタッドの高さが5mmを超える場合 ※図示

種類	種類の記号	施工箇所	色柄	特殊機能	厚さ(mm)	備考
・発泡層のないもの	※FS(複層ビニル床シート)		・無地 ・マーブル柄	・帯電防止 ・耐動荷重性	・2.0 ・2.5	
・発泡層のあるもの			・無地 ・柄物	・防汚性 ・耐薬品性		

工法 ※熱溶接工法 ・突付け（施工箇所： ）

種類	色柄	寸法	厚さ(mm)	備考
・TT (単層ビニル床タイル (接着型))	・無地	・300×300	・2.0	
・FT (複層ビニル床タイル (接着型))	・柄物	・450×450	・2.5	
・KT (コンポジションビニル床タイル)		・500×500	・3.0	
・FDA (置敷きビニル床タイル (置敷き型))		・	・	
・FDB (置敷きビニル床タイル (置敷き型))		・	・	

6.8.2

種類	厚さ(mm)	寸法	性能	備考
・帯電防止床シート ()	・		・	
・帯電防止床タイル ()	・	・	・	
・耐動荷重性床シート ()	・			
・防滑性床シート ()	・			
・防滑性床シート ()	・	・		

6.8.2

材質 ※軟質 ・硬質
高さ(mm) ※60 75 100
厚さ(mm) ※1.5以上

・タイルカーペット

バイル形状	種別	施工箇所	寸法	総厚さ(mm)	備考
※ループバイル	※ 第一種 ・ 第二種	・	・500×500	※6.5	
・カットバイル	・ 第一種 ・ 第二種	・	・500×500	※6.5	帯電防止及び汚加工品
・カット・ループ併用	・ 第一種 ・ 第二種	・	・500×500	※6.5	

色柄 ※無地 ・柄物
タイルカーペットの敷き方 平場 ※市松敷き ・模様流し
階段部分 ※模様流し ・市松敷き
見切り、押え金物
材質（ ） 種類（ ）
形状等 図示

7内装改修工事(続き)

18合成樹脂塗床

19フローリング張り

20畳敷き

21せっこうボード、その他のボード及び合板張り

6.10.2～3

種 別	施工箇所	工 法	仕上げの種類
・厚膜型塗床材 ※厚膜ウレタン樹脂系塗床		・	※平滑仕上げ ・防滑仕上げ ・つや消し仕上げ
※厚膜型塗床材 エポキシ樹脂系塗床		※薄膜流し覆べ工法 ・厚膜流し覆べ工法 ・樹脂モルタル工法	・平滑仕上げ ・防滑仕上げ
・薄膜型塗床材			・平滑仕上げ

塗料のホルムアルデヒド放散量 ※規制対象外

6.11.2～6 [表6.11.1～5]

種 類	工法	樹種	厚さ (mm)	大きさ	仕上塗装	間伐材の適用
・フローリングボード 1等	・釘留め工法 (根太張り) ・釘留め工法 (直張り) ・接着工法	・なら ・	15	板幅75 板長さ500以上 板幅75 板長さ500以上 板幅75 板長さ500以上	・塗装品 ・無塗装品	・あり ・なし ・あり ・なし ・あり ・なし
・フローリングブロック 1等	・接着工法	・なら ・	15	303×303	・塗装品 ・無塗装品	・あり ・なし
・		・	・	・	・	・

天然木化粧複合フローリング

種 類	工 法	樹種	厚さ/大きさ (mm)	種別	塗装仕上げ	間伐材の適用
・天然木化粧複合フローリング	・釘留め工法 (根太張り) ・釘留め工法 (直張り) ・接着工法	・なら ・		・A種 ・B種 ※C種	・塗装品 ・無塗装品	・
		・なら ・	板厚 ・8以上 板幅 ・75以上 板長さ 400以上			・

フローリング及び接着剤のホルムアルデヒドの放散量 ※規制対象外
接着工法の場合の裏面緩衝材 ※合成樹脂発泡シート
現場塗装仕上げ 図示 (施工箇所)

6.12.2

種別	・A種	・B種	※C種	・D種 (畳床: KT-I ・KT-II ・KT-III ・KT-K ・KT-N)
下地の種類	※ポリスチレンフォーム床下地 (ノンフロング) ・標準仕様書 表12.6.1による床組			
畳表及び畳床はホルムアルデヒド、アセトアルデヒド及びスチレンを発生しないか、発生が極めて少ない材料を使用したものとする。				

6.13.2、3

種 類	JIS 記号	厚さ (mm)、規格等
・硬質木モセメント板	HW	・15 ・20 ※25
・普通木モセメント板	NW	・15 ・20 ※25
・けい酸カルシウム板	0.8FK 1.0FK	・突付け ・目通し タイプ2 (無石綿) ※6 ・8
・ロックウール化粧吸音板	DR	※突付け ・フラットタイプ (・9 (不燃) ※12 (不燃)) ・凹凸タイプ (・12 (不燃) ・15 (不燃) ・19 (不燃)) ※300×600 455×910
・せっこうボード	GB-R	※突付け (ペベルエッジ) ・継目処理 (ペベルエッジ) ※12.5 (不燃) ・15 (不燃) ※910×2730 910×1820
・グラスウール吸音ボード32K	GW-B	※ 25 (厚手ガラスクロス包) ※ 留め付け材 樹脂製ブラグ@300程度
・不燃積層せっこうボード	GB-NC	※突付け ※9.5 (不燃) ・化粧無 (下地張り用) ・化粧有 (トラバーチン模様) ※450×910 910×910
・シージングせっこうボード	GB-S	・12.5 (不燃)
・強化せっこうボード	GB-F	・12.5 (不燃) ・15 (不燃)
・化粧せっこうボード (木目)	GB-D (W)	※目通し ・12.5 (不燃) 幅440mm程度 ※9.5 模様 (・柱目・板目) 専用下地材有り
・メラミン樹脂化粧板		JIS K 6903 による (※1.2)
・普通合板		裏面の樹種名 板面の品質 厚さ 図示 接着の程度 1種 2種 防虫処理 行う 行わない
・天然木化粧合板		化粧板の樹種名 厚さ 図示 接着の程度 1種 2種 防虫処理 行う 行わない

せっこうボード等の下地及びせっこうボードの目地工法は図示による
遮音シール材 ※アクリル系またはウレタン系シーリング材
・ジョイコンパウンド (JIS A 6914)
合板類、MDF及びパーティクルボードのホルムアルデヒド放散量
※規制対象外
合板類の張付け ・B種 ・A種

7内装改修工事(続き)

22壁紙張り

23モルタル塗り

24タイル張り

25セルフレベリング材塗り

26フリーアクセスフロア

27可動間仕切

6.14.2、3

施工箇所	壁紙の種類					防火種別	商品名 (程度)
	紙	繊維	プラスチック	無機質	その他		
	・	・	・	・	・	・不燃 ・準不燃	
	・	・	・	・	・	・不燃 ・準不燃	
	・	・	・	・	・	・不燃 ・準不燃	
	・	・	・	・	・	・不燃 ・準不燃	

モルタル・プラスター面の下地調整 ※B種 ・A種
コンクリート・ALCパネル面の下地調整 ※B種 ・A種
せっこうボード面の下地調整 ※B種 ・A種

6.15.3、6

吸水調整材は、改修標準仕様書表4.3.2による
既製目地材 設ける 施工箇所 () 形状 (※図示)
・設けない
床の目地 設ける (工法※押し目地)
(目地削り ※2㎡程度)
(最大目地間隔 ※3m程度)
・設けない

6.16.2～4

伸縮調整目地の位置 床タイル (※縦、横とも4m以内ごと 図示)
床タイル以外 (図示)
伸縮目地のシーリング材、目地寸法は改修特記仕様書第3章による
・セメントモルタルによるタイル (セラミックタイル) 張り
タイルの形状、寸法等

施工箇所	形状寸法 (mm)	吸水率による区分 I類 II類 III類	うわぐすり 施す/施さず	役物 有/無	色 標準/特注	再生材料 の適用 G	耐凍害性 有/無	耐汚 り性	備考
		・	・	・	・	・	・	・	
		・	・	・	・	・	・	・	
		・	・	・	・	・	・	・	

標準的な曲がりの役物は一体成形とする
試験張り 行う ※行わない
見本焼き 行う ※行わない
既製調合モルタル
モルタル下地としたタイル工事に使用する張付け用モルタルとして、セメント、細骨材、混和材等を含め工場において所定の割合に配合した材料とする。
(品質・性能・試験方法) 建築材料等品質性能表による

※有機系接着剤による陶磁器質タイル (セラミックタイル) 張り
タイルの形状、寸法等

施工箇所	形状寸法 (mm)	吸水率による区分 I類 II類 III類	うわぐすり 施す/施さず	役物 有/無	色 標準/特注	再生材料 の適用 G	耐凍害性 有/無	耐汚 り性	備考
		・	・	・	・	・	・	・	
		・	・	・	・	・	・	・	
		・	・	・	・	・	・	・	

標準的な曲がりの役物は一体成形とする
試験張り 行う ※行わない
見本焼き 行う ※行わない
内装壁タイル接着材張りに使用する有機質接着剤のホルムアルデヒド放散量
※F☆☆☆☆

6.17.2、3

種類及び品質 標準厚度(mm)
・せっこう系
・セメント系

20.2.2

施工箇所	寸法 (mm)	高さ (mm)	所定荷重 (N)	表面仕上げ材	備 考
	※450角以上 ・600角以下 ・	※100 ・120	※3000 ・5000	・帯電防止床タイル ※タイルカーペット	

適用地震時水平力 1階及び地階 中間階 (～ 階) ※0.6G以上
最上階 (階) ※1.0G 以上
帯電防止床タイル 直敷タイプ ・パネル体タイプ (パネル体タイプ以外の上り材は別途内装工事とする)

寸法精度
※標準仕様書20.2.2(2) (a)～(a)による
厚さ ±0.5mm
平坦度 パネル周辺部 1.0mm以下
図心と各頂点を結ぶ線上部 2.0mm以下
表面仕上材の品質、性能は、標準仕様書19章による

20.2.3

構造形式による種類	構造基材の種類		パネル表面材 仕上げ	遮音性 (dB/500Hz)	防火 性能
	スタッド	パネル			
・スタッド式 (内蔵) ・スタッド式 (露出) ・パネル式 ・スタッドパネル式			※メラミン樹脂焼付 又は樹脂焼付アクリル ・壁紙張り	・36未満 ・36以上	・不燃

パネル内に取付ける建具 ・あり (※図示) ・なし
表面仕上材を壁紙張りとする場合の品質、性能は標準仕様書19章による
パネル材料のホルムアルデヒド放散量 ※規制対象外
ガラス留め材 ・ガスケット ・シーリング

■ 備考

工事名健康増進センター母子相談室他改修工事 (健康増進課)

図面名縮尺NO SCALE

設計年月R 7. 8

設計番号0 7 0 8 0 1

図面番号D－5


田中 滋 建築設計事務所
鹿児島県 いちき串木野市 麓 6 2 6 番地
TEL 0996-32-6200
e-mail tanaka-1121@outlook.jp
鹿児島県知事登録 第 1－6－7 2 号
一級建築士 第 2 0 0 1 0 1 田中 滋

[illegible]


■ 備考	工事名	健康増進センター母子相談室他改修工事 (健康増進課)	設計年月 R 7. 8	図面番号	田中 滋 建築設計事務所 鹿児島県 いちき串木野市 麓 6 2 6 番地 TEL 0996-32-6200 e-mail tanaka-1121@outlook.jp 鹿児島県知事登録 第 1 - 6 - 7 2 号 一級建築士 第 2 0 0 1 0 1 田中 滋
	図面名	建築改修工事特記仕様書 (その 6)	縮尺 NO SCALE	設計番号 0 7 0 8 0 1	
				D - 6	

健康増進課 工事概要							
室名	建築工事	電気設備工事	機械設備工事	室名	建築工事	電気設備工事	機械設備工事
1階東 女子便所改装	洗面からトイレへスロープ作り床段差解消		和便器を洋便器に取替（1ヶ所）	2階 母子相談室改修	既設床下地、仕上共：倉庫以外全て解体撤去		
	エポキシ樹脂エナメル塗仕上げ				新規長尺塩ビシート貼 厚さ5mmアンダーレイ下地		
	便器取替に伴うトイレブース取替				踏込前木製建具アルミサッシに取替		
	突出し形ピクトグラム設置				踏込床サッシ前は目張りモルタル下地の上		
1階東 男子便所改装	洗面からトイレへスロープ作り床段差解消				厚さ5mmアンダーレイ下地、長尺塩ビシートを		
	エポキシ樹脂エナメル塗仕上げ				サッシと段ができず、		
	突出型ピクトグラム設置				なめかに取合うよう施工の事		
	壁面型ピクトグラム設置				既設SDW吊鉄骨まで解体撤去、一部天井レールは残す		
1階西 女子便所改装	洗面からトイレへスロープ作り床段差解消				SDW吊鉄骨とも新設		
	エポキシ樹脂エナメル塗仕上げ				既設SDW収納部分を授乳室に模様替え	授乳室照明	
	突出型ピクトグラム設置				授乳室ドア（上部オープン）設置		
	壁面型ピクトグラム設置						
1階西 男子便所改装	洗面からトイレへスロープ作り床段差解消				既設倉庫の引違戸を4枚フラッシュ折戸に取替		
	エポキシ樹脂エナメル塗仕上げ				既設倉庫に中段、枕棚新設		
	突出型ピクトグラム設置			中央階段	既設手摺下にH500幼児手摺新設		
	壁面型ピクトグラム設置			2階踏込	ステンレス手摺新設		
1階 多目的便所改装	オストメイト後ろ腰壁設置	機械設備工事に伴う電気工事	洗面器用手すり撤去 洗面器撤去		既設立ち上がり角：		
	機械設備工事に伴う床仕上げ、壁仕上げ補修		洋風大便器本体のみ取外し 手すり撤去		けつまづき防止テープー付けL200		
	モルタル押え、エポキシ樹脂エナメル塗仕上		ベビースーツ取外し スイング式手すり撤去	※ 共通	電気工事、機械工事に伴う建築工事	建築、機械工事に伴う電気工事	建築、電気工事に伴う機械工事
	壁タイル補修		洗面器新設 洋風大便器再取付				
	壁面型ピクトグラム設置		跳ね上げ式手すり新設 ベビースーツ新設				
	天吊型ピクトグラム設置		オストメイトパック新設				
2階 女子便所改装	廊下からトイレへスロープ作り床段差解消		和風大便器撤去				
	エポキシ樹脂エナメル塗仕上げ		幼児用大便器新設				
	便器取替に伴うトイレブース取替						
	突出型ピクトグラム設置						
	検尿コップ台設置						
	便器取替工事に伴い下階事務室の						
	天井一部解体新規復旧						
2階 男子便所改装	廊下からトイレへスロープ作り床段差解消						
	エポキシ樹脂エナメル塗仕上げ						
	突出型ピクトグラム設置						
	壁面型ピクトグラム設置						
2階 多目的便所改装	機械設備工事に伴う床仕上げ、壁仕上げ補修		洗面器用手すり撤去 洗面器撤去				
	モルタル押え、エポキシ樹脂エナメル塗仕上		スイング式手すり撤去 手すり撤去				
	壁タイル補修		洗面器新設 ベビースーツ新設 ベビースーツ新設				
	突出型ピクトグラム設置		跳ね上げ式手すり新設				

■ 備考	工事名	健康増進センター母子相談室他改修工事	(健康増進課)	設計年月	図面番号	田中 滋 建築設計事務所 鹿児島県 いちき串木野市 麓 626番地 TEL 0996-32-6200 e-mail tanaka-1121@outlook.jp	鹿児島県知事登録 第1-6-72号 一級建築士 第200101 田中 滋
	図面名	工事概要	縮尺	設計番号			
			NO SCALE	070801			

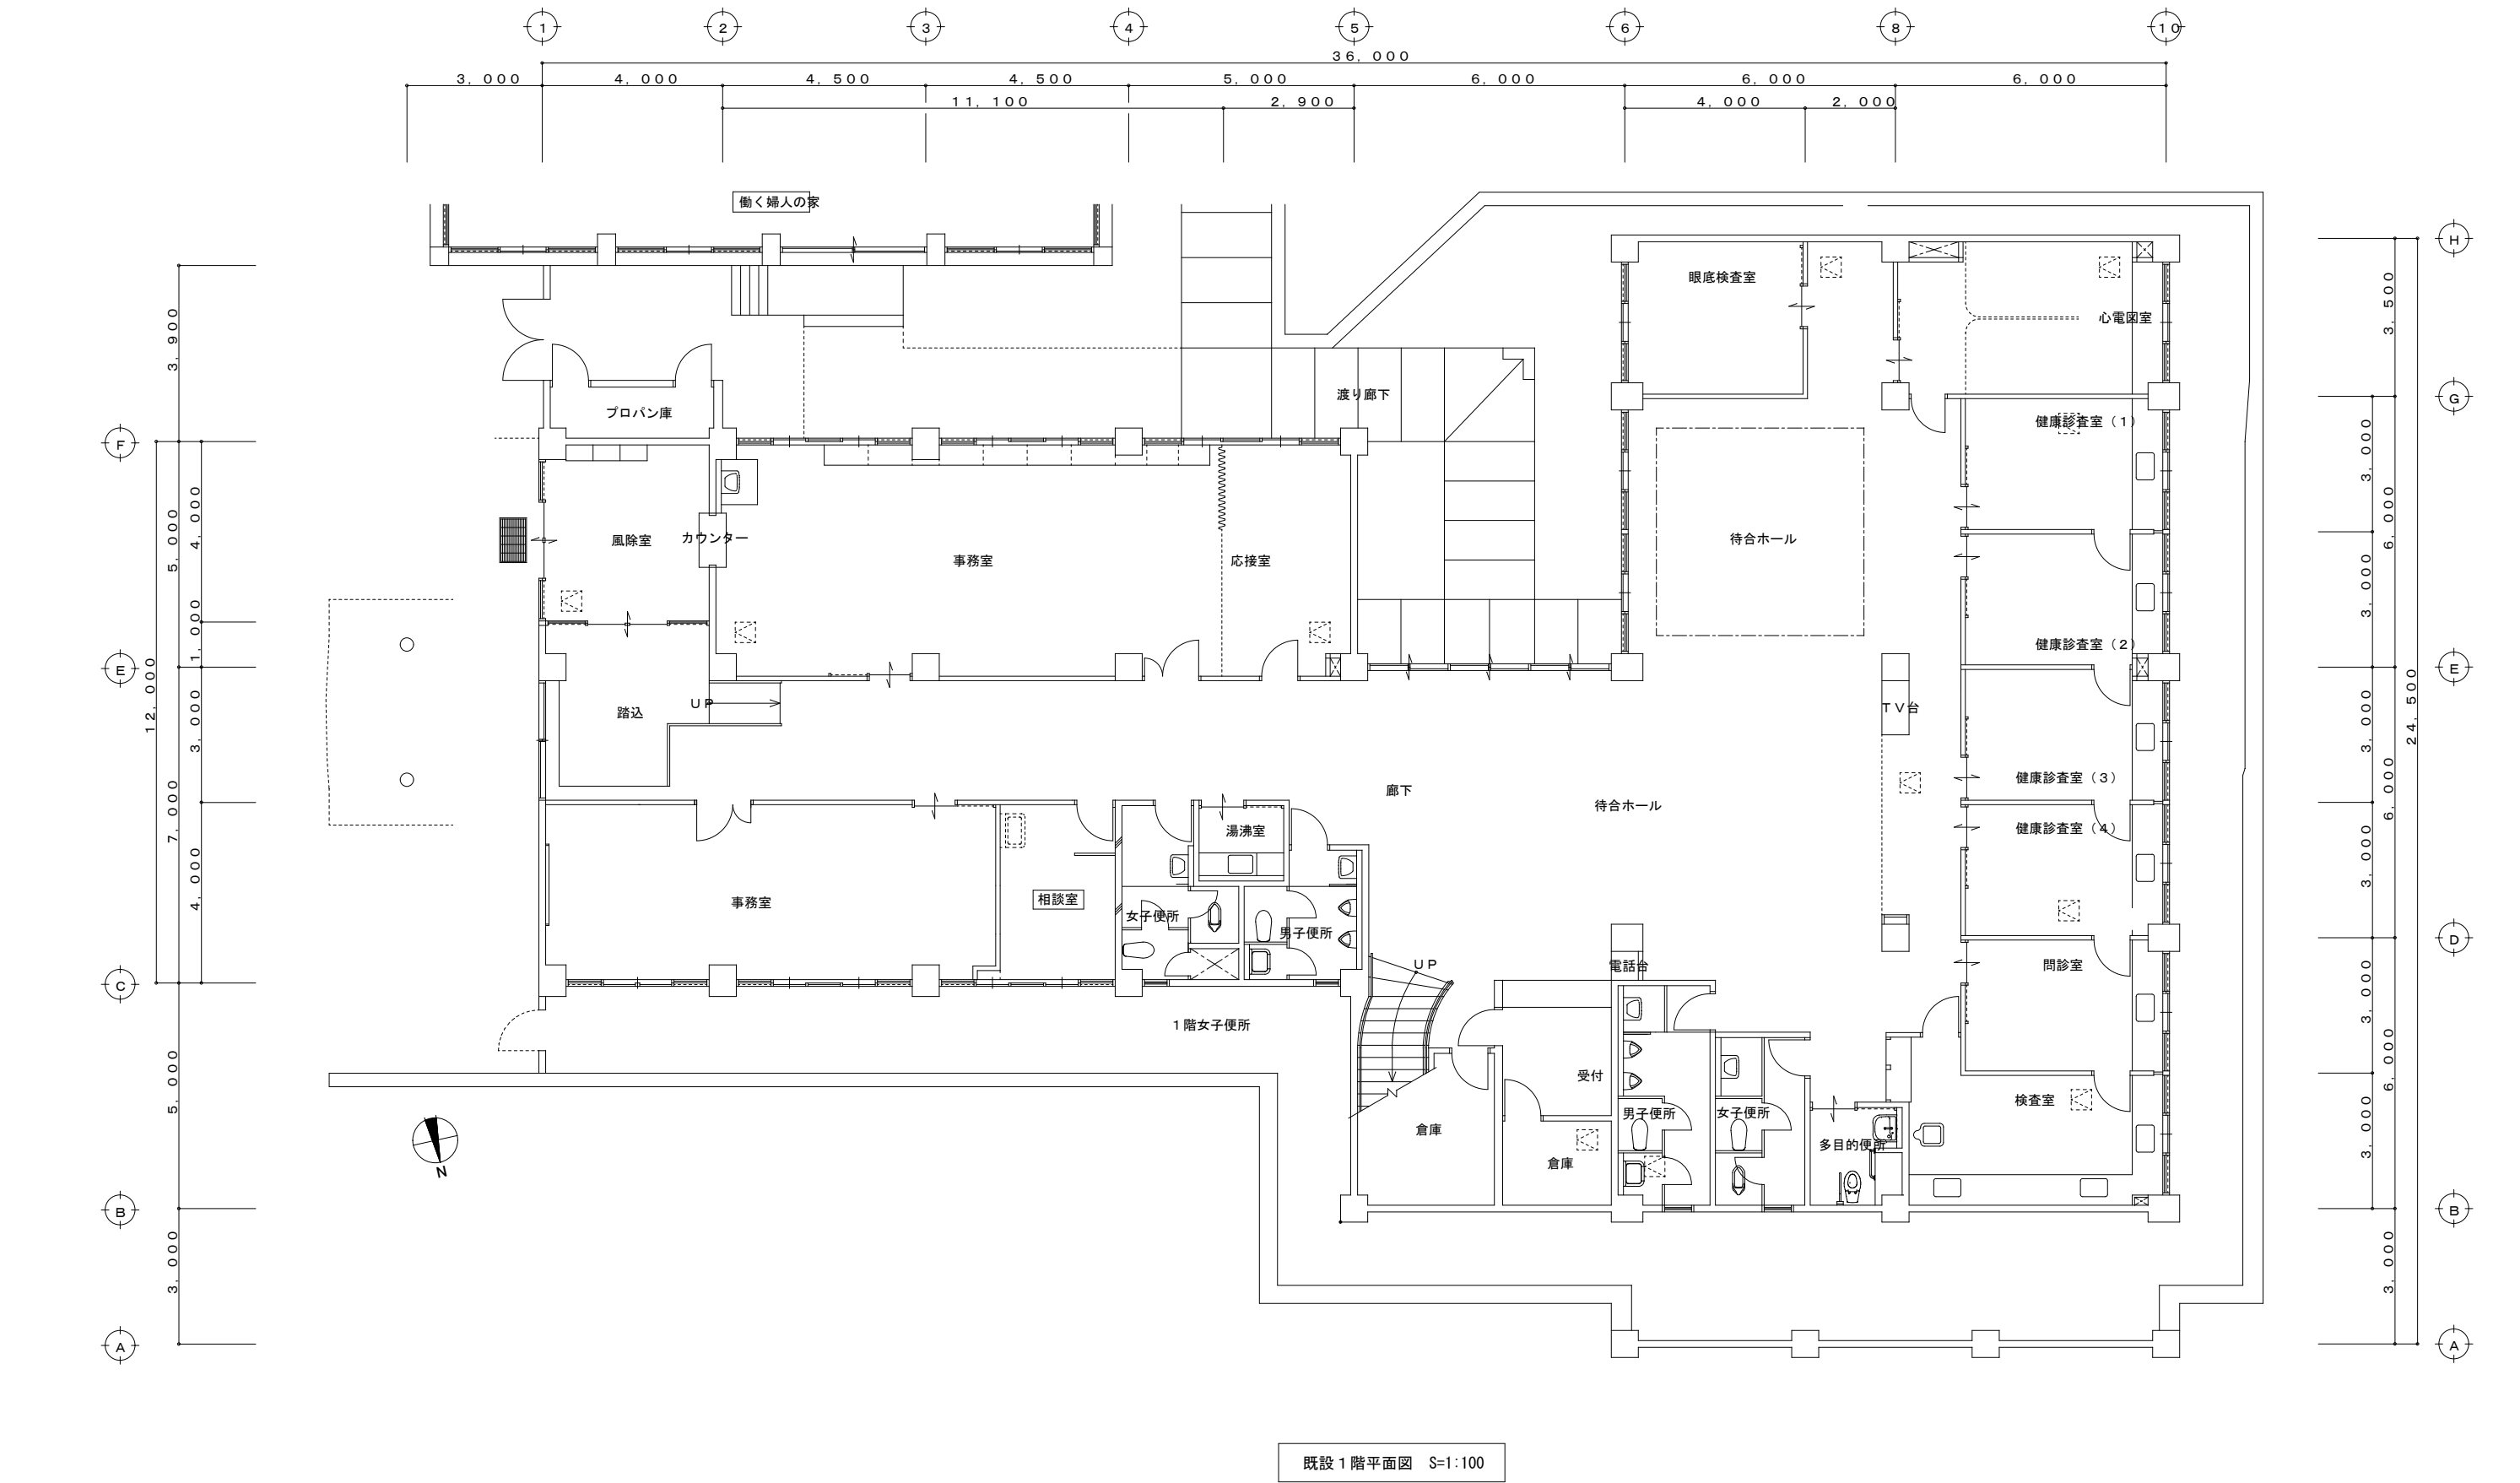


■ 備考	工事名	串木野健康増進センター母子相談室他改修工事 (健康増進課)		設計年月	図面番号
	図面名	既設 1階平面図	縮尺	設計番号	
			S=1:100	070717	D-8
田中 滋 建築設計事務所					
鹿児島県 いちき串木野市 麓 626番地 鹿児島県知事登録 第1-6-72号					
TEL 0996-32-6200 090-9790-9781 一級建築士 第200101 田中 滋					
e-mail tanaka-liz1@outlook.jp					

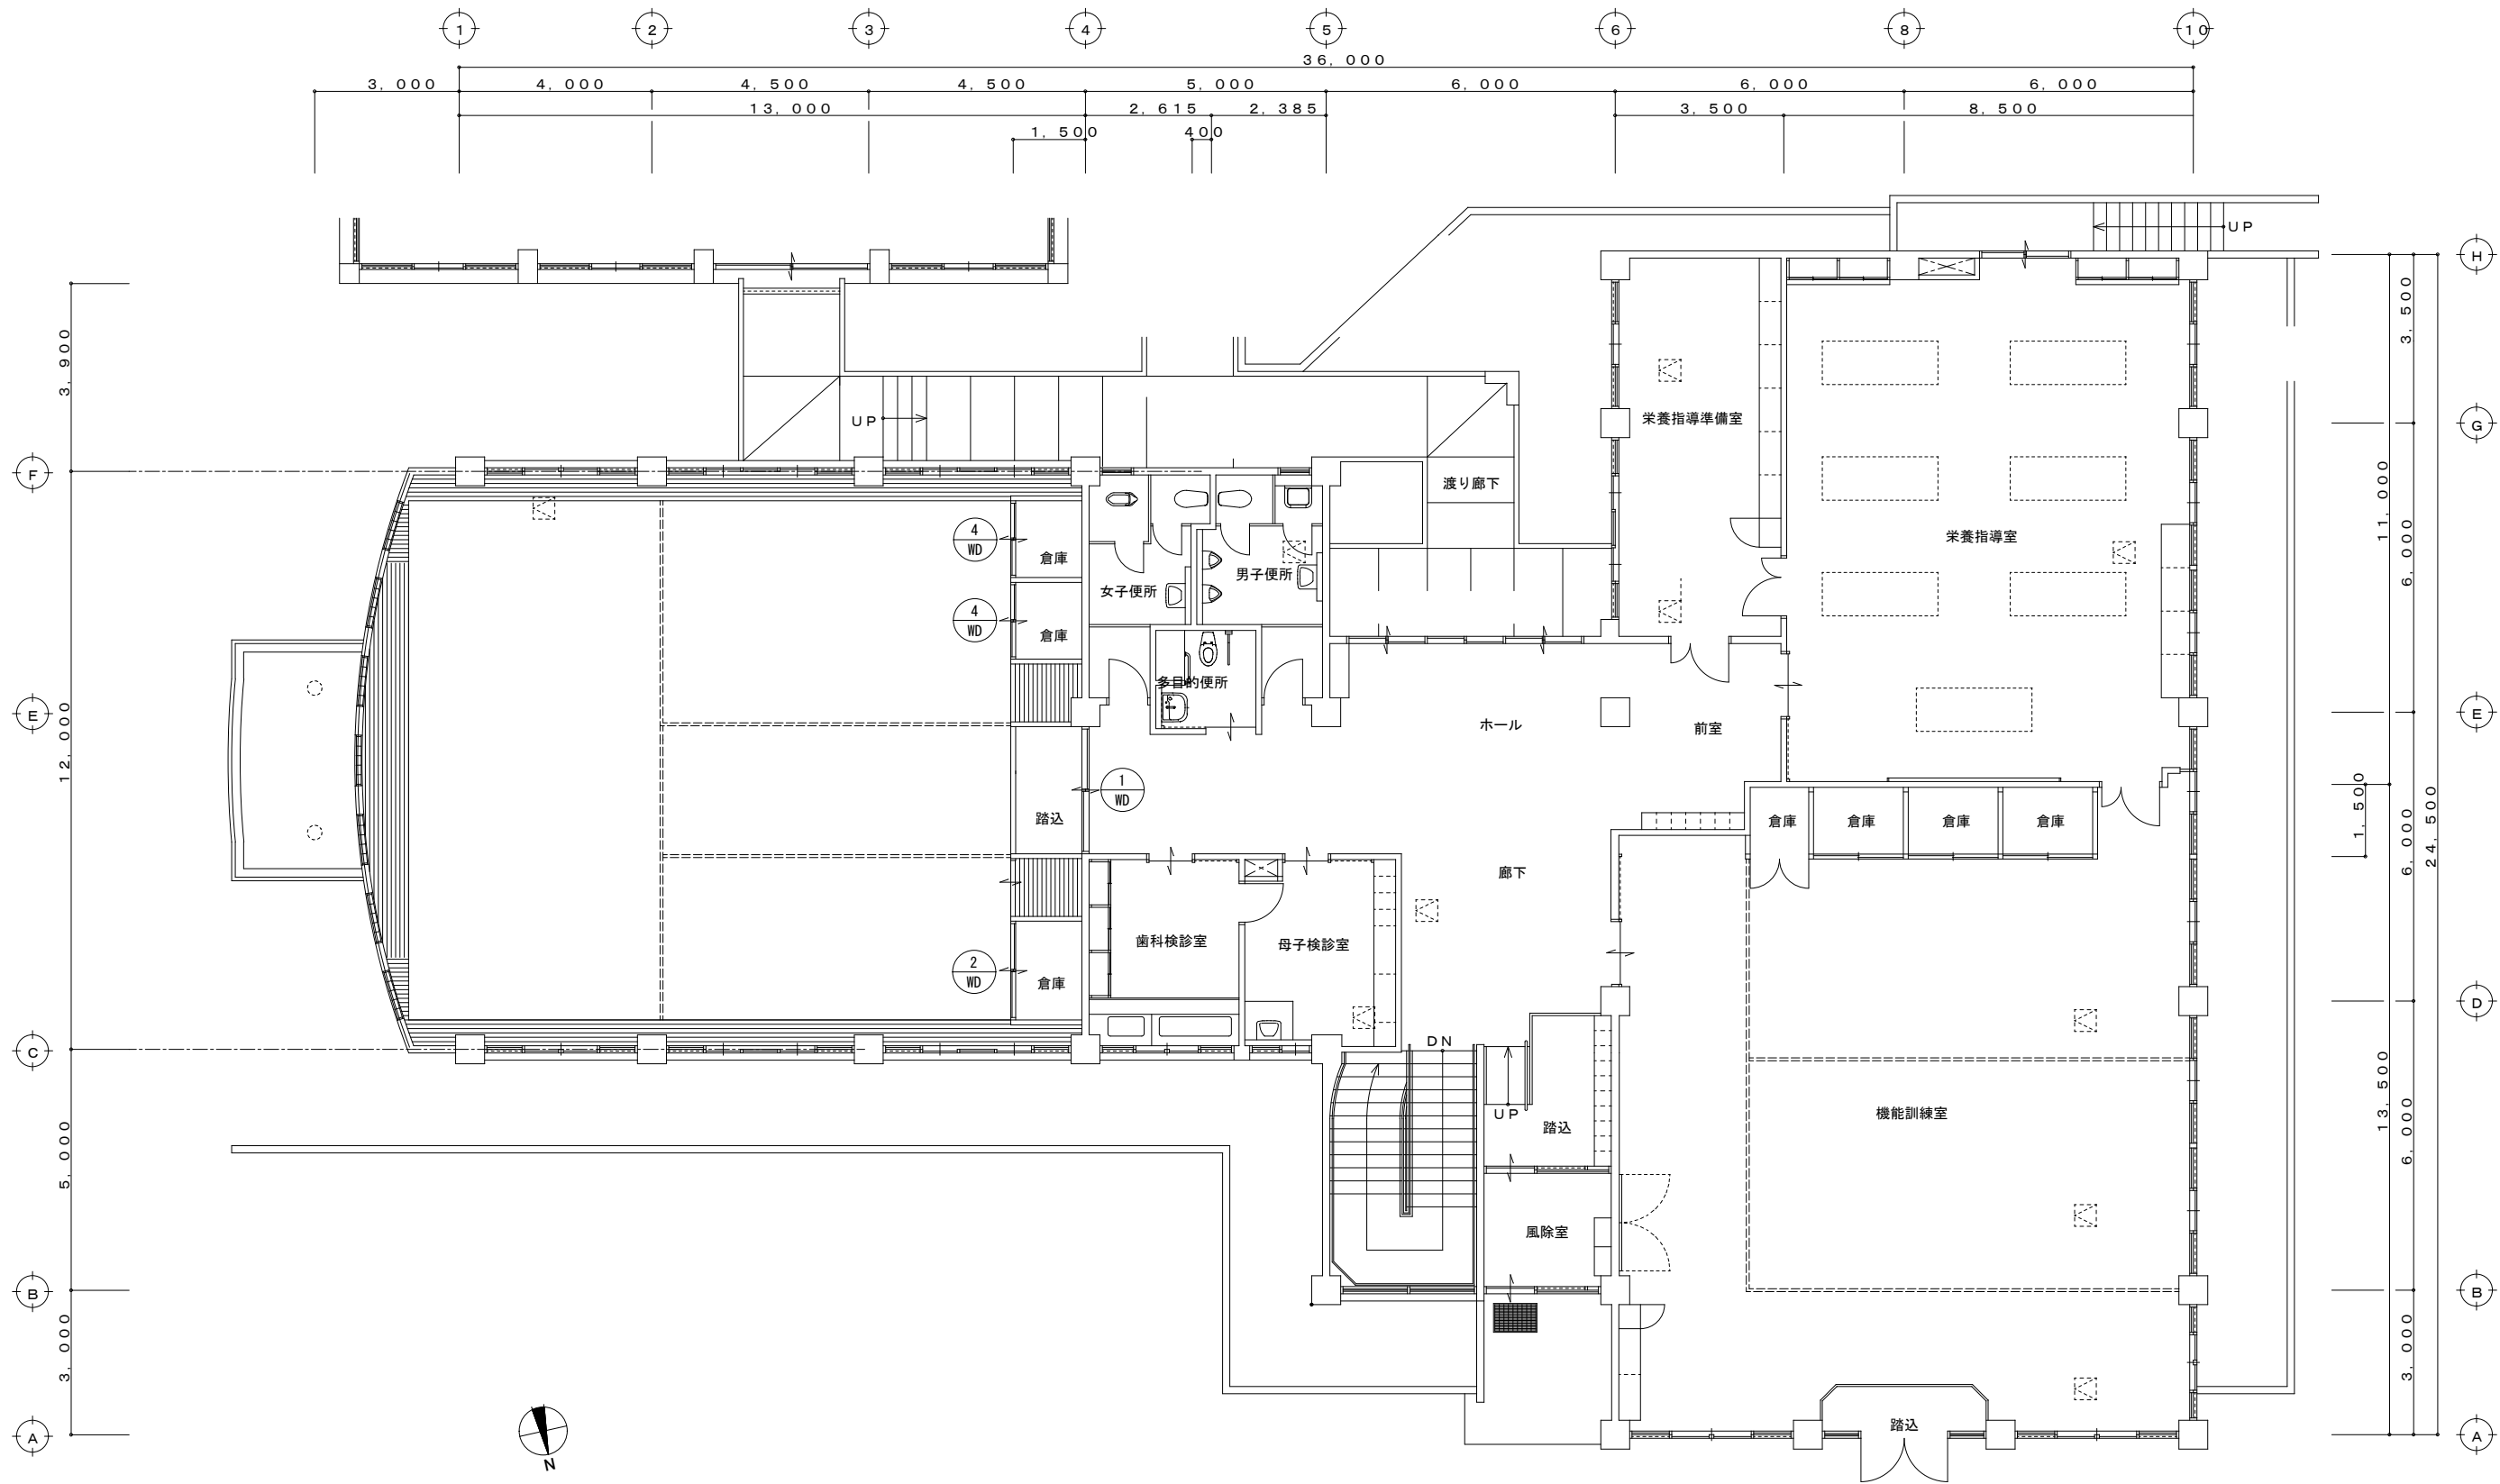


既設 2 階平面図 S=1:100

■ 備考	工事名	串木野健康増進センター母子相談室他改修工事 (健康増進課)		設計年月	図面番号
	図面名	既設 2 階平面図	縮尺	R 7. 8	
			S=1:100	設計番号	0 7 0 7 1 7
				図面番号	D-9
				田中 滋 建築設計事務所	
				鹿児島県 いちき串木野市 麓 6 2 6 番地	
				TEL 0996-32-6200 090-9790-9781	
				e-mail tanaka-1121@outlook.jp	
				鹿児島県知事登録 第 1-6-72 号	
				一級建築士 第 200101 田中 滋	

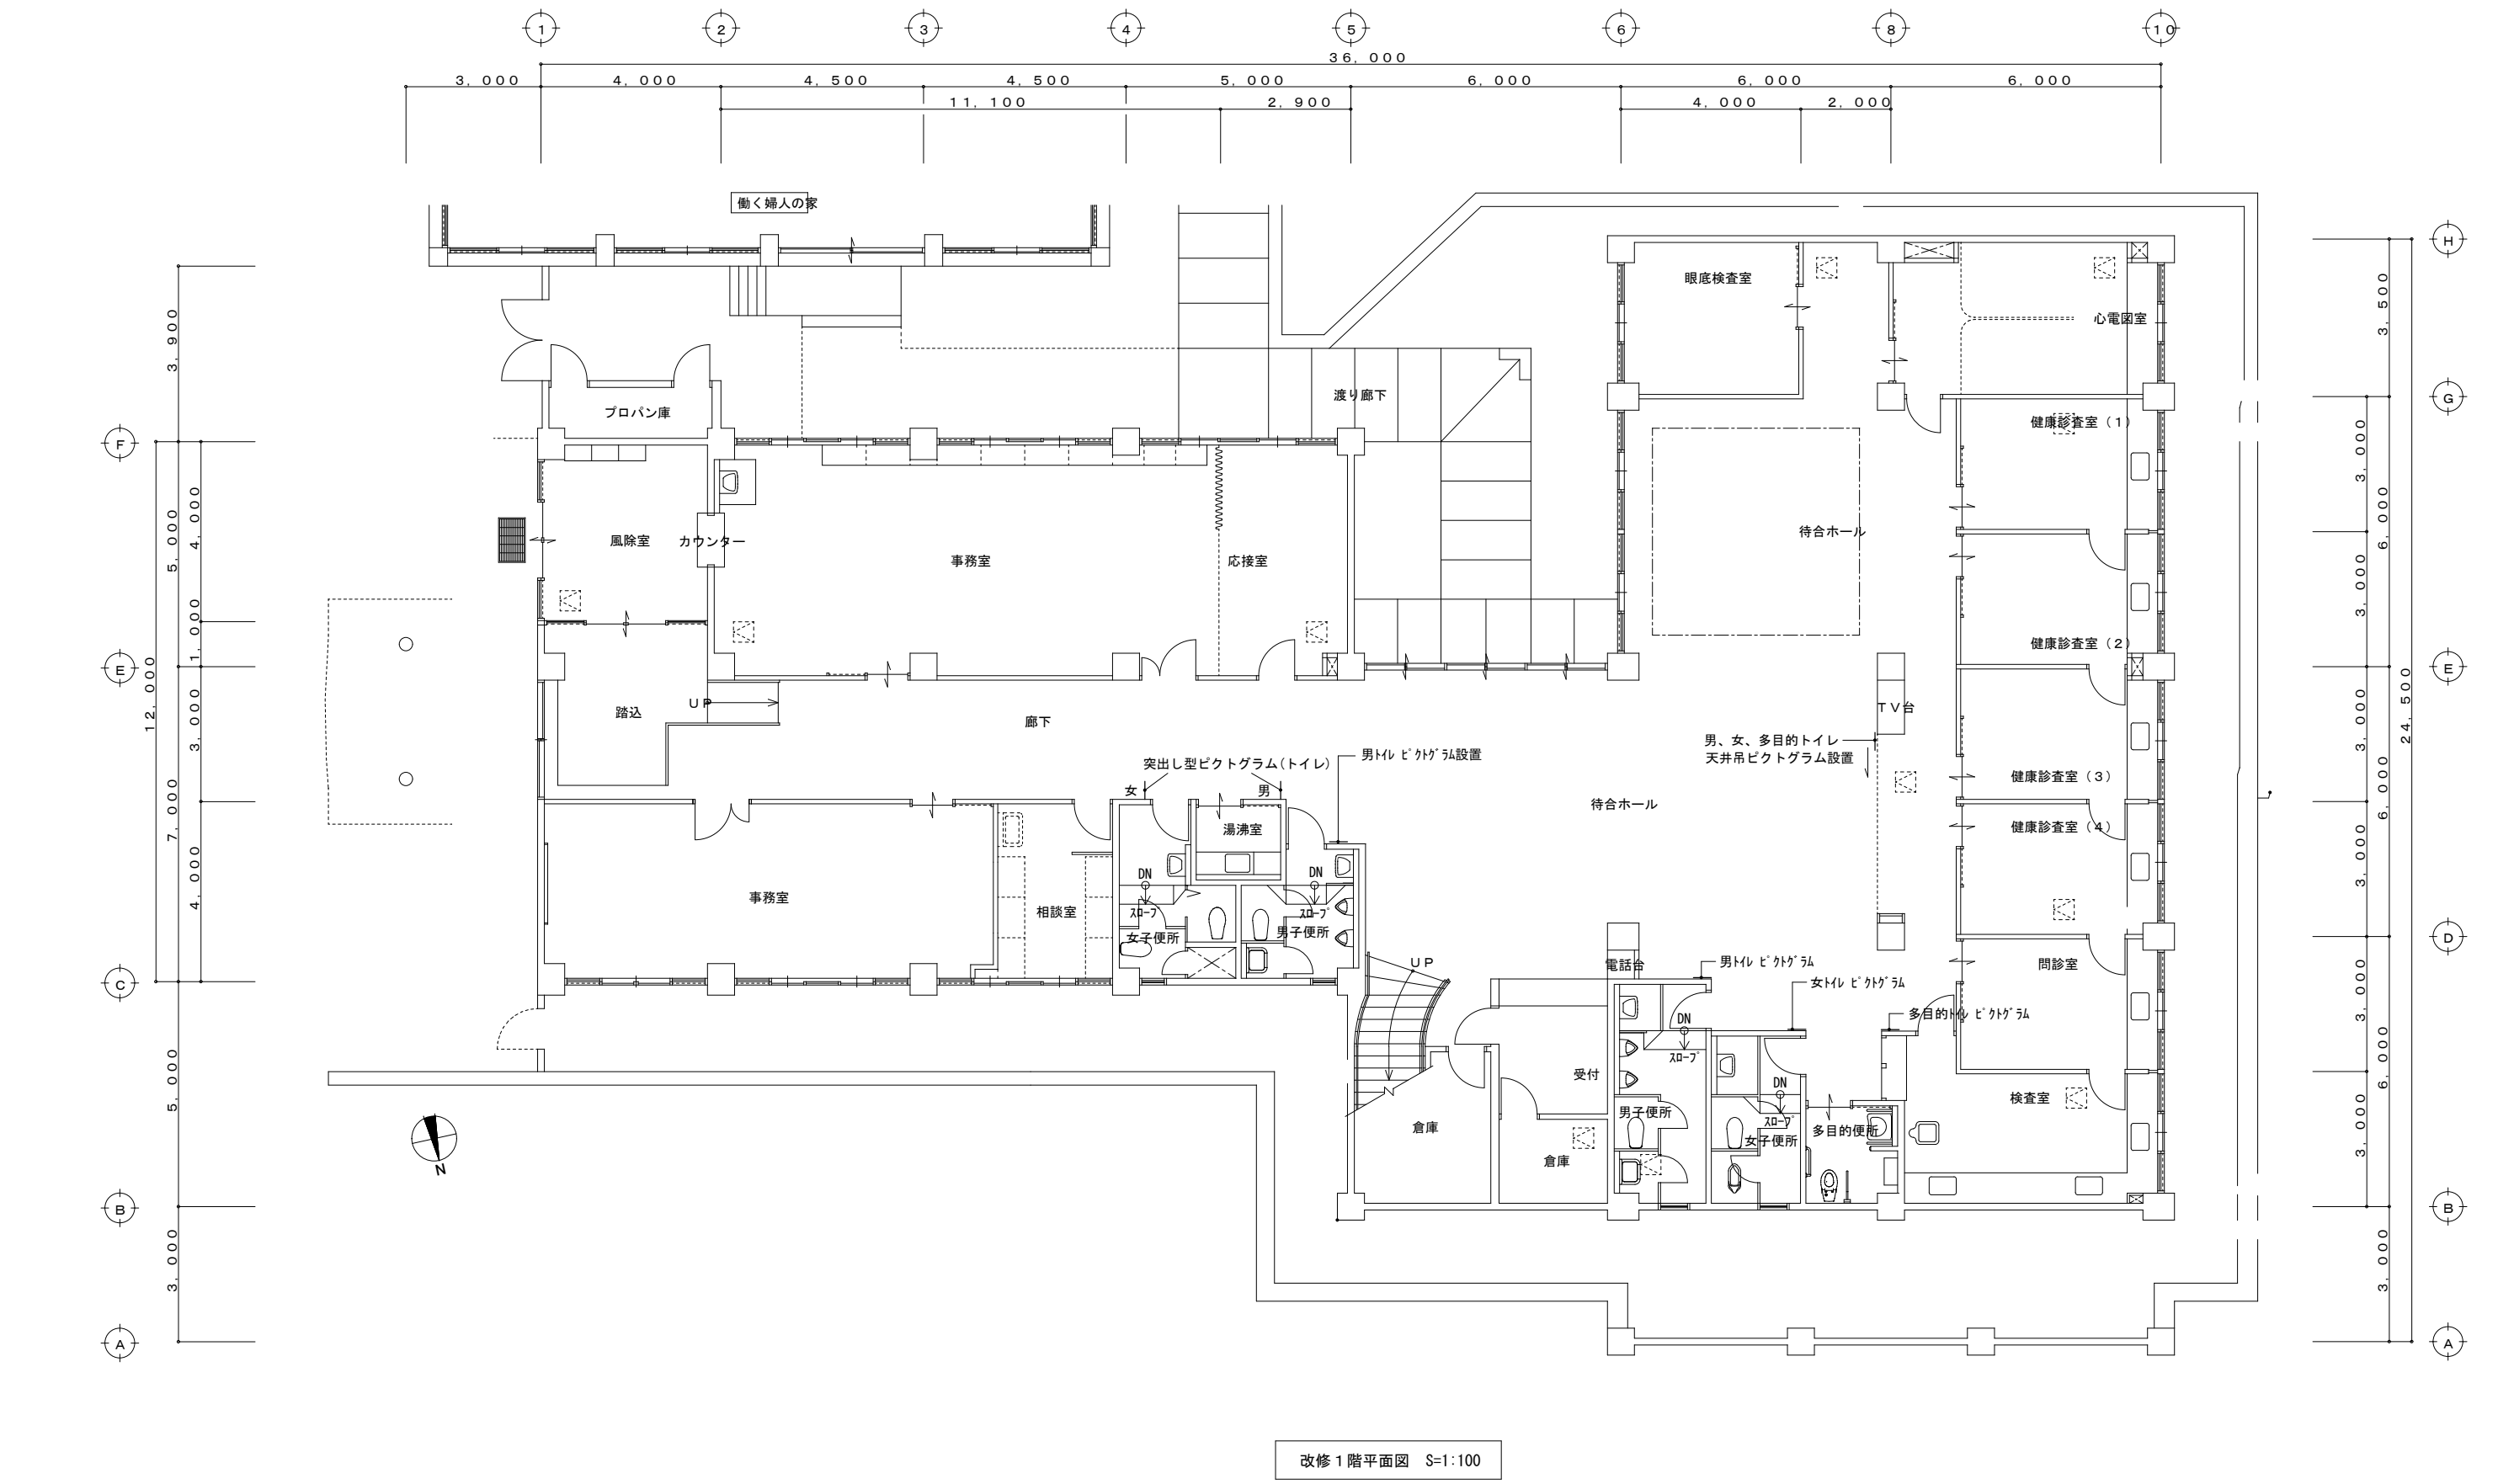


■ 備考 7. 7. 30	工事名	串木野健康増進センター母子相談室他改修工事 (健康増進課)		設計年月	図面番号
	図面名	改修 1 階平面図	縮尺	R 7. 8	
			S=1:100	設計番号 070717	D-10
田中 滋 建築設計事務所					
鹿児島県 いちき串木野市 麓 626 番地 鹿児島県知事登録 第1-6-72号					
TEL 0996-32-6200 090-9790-9781 一級建築士 第200101 田中 滋					
e-mail tanaka-liz1@outlook.jp					

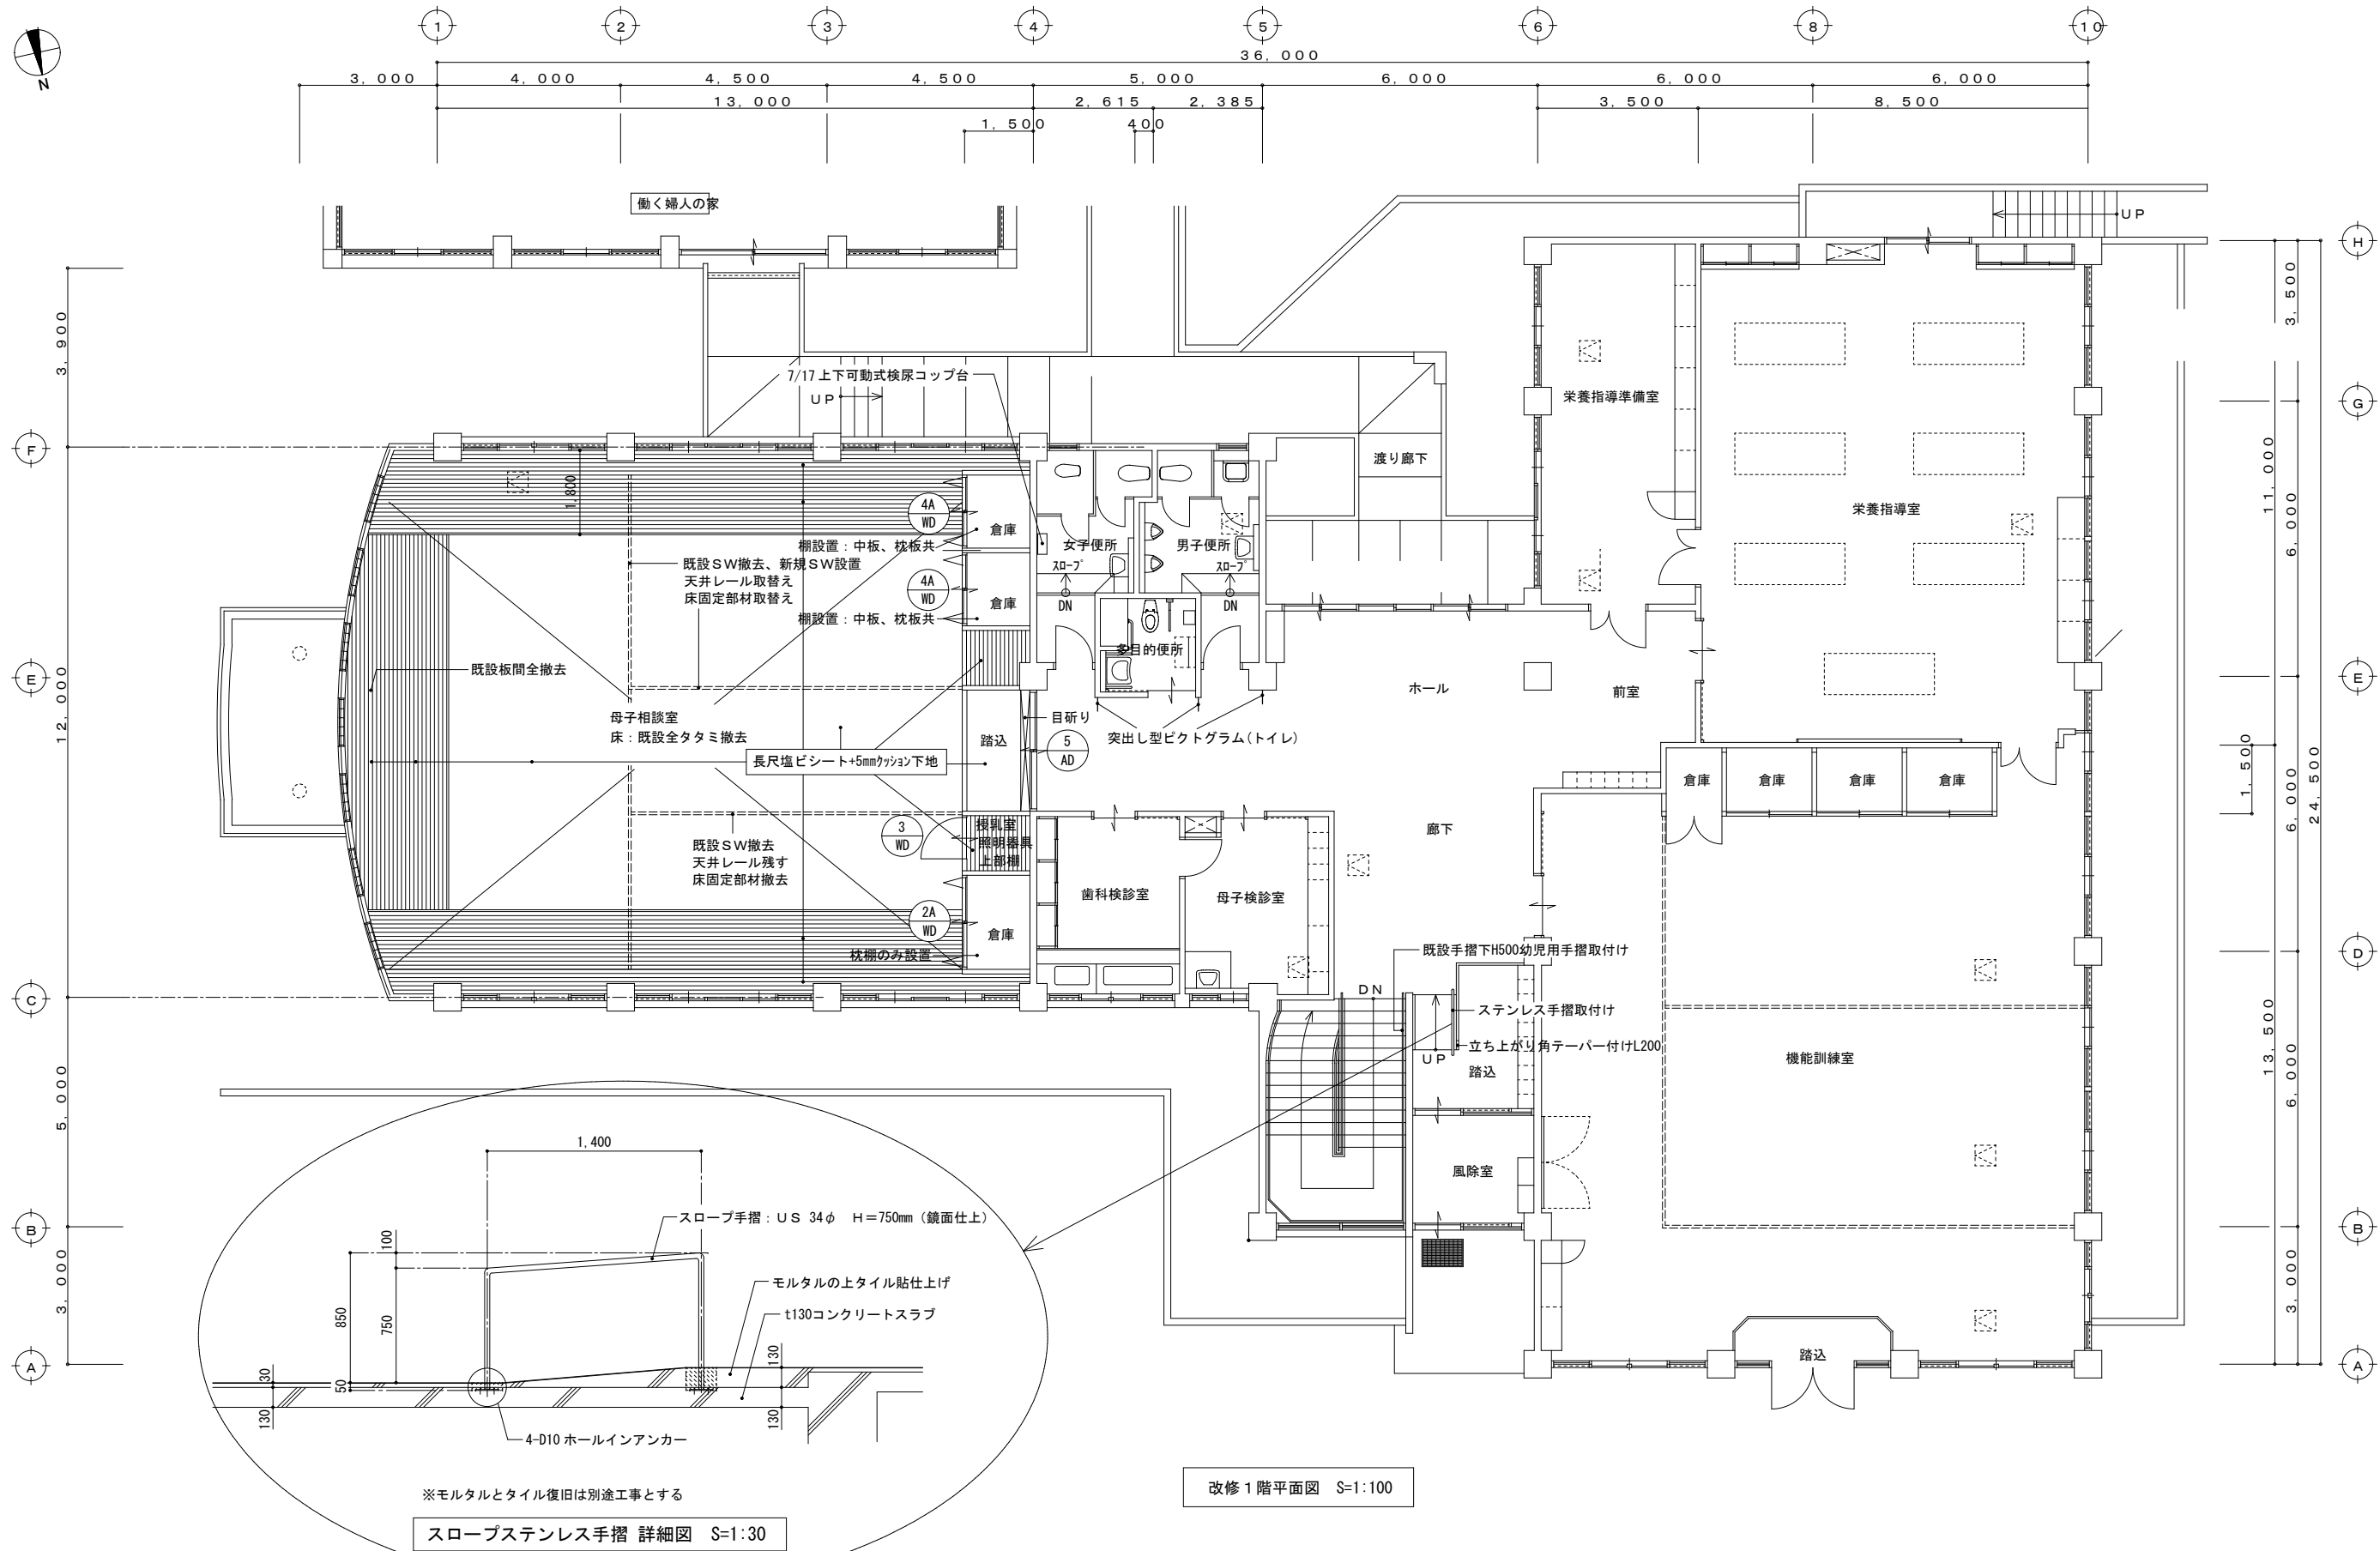

■ 備考 7. 7. 30	工事名		串木野健康増進センター母子相談室他改修工事		(健康増進課)	設計年月	図面番号	田中 滋 建築設計事務所	
						R 7. 8		鹿児島県 いちき串木野市 麓 6 2 6 番地	
	図面名		改修 2 階平面図		縮尺	設計番号		鹿児島県知事登録 第1-6-72号	
					S=1:100	0 7 0 7 1 7	D-11	一級建築士 第200101 田中 滋	

新規スライディングウォール仕様

スライディングウォール厚み50mm
アルミレール 消音型
枠：アルミ製
壁面材：t6ケイカル板
不燃クロス貼り（内装工事）
テレスコ装置付き
他付属金物一式

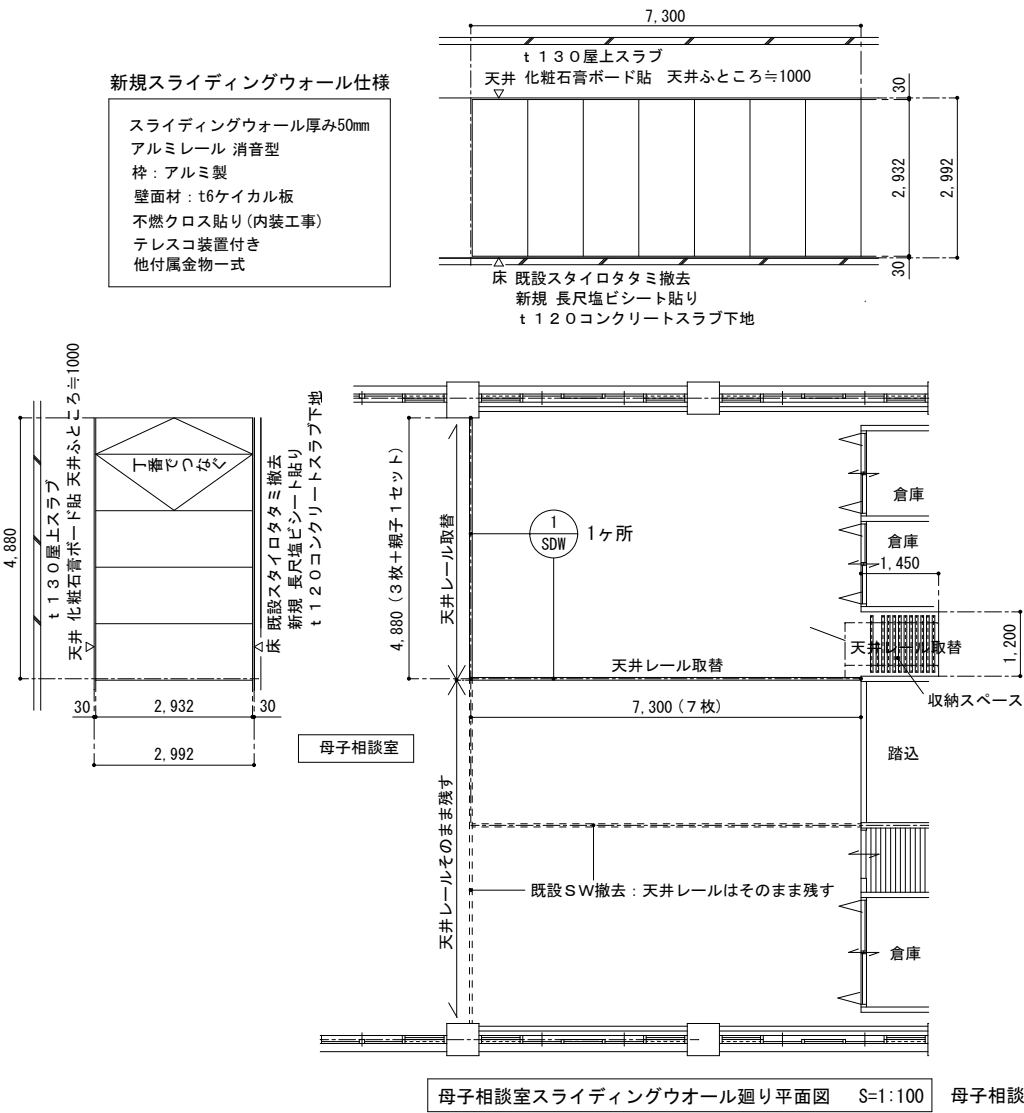


母子相談室スライディングウォール廻り平面図 S=1:100


母子相談室の既設SDWを撤去して新規SDW設置

新規トイレブース仕様


名 称	トイレブース
金 物	表示錠 ステンレス丁番 戸当り 他金物一式
硝 子	
仕 上	ポリ合板
見込 数量	40
特 記	ステンレス脚金物 アルミ笠木 アルミ枠

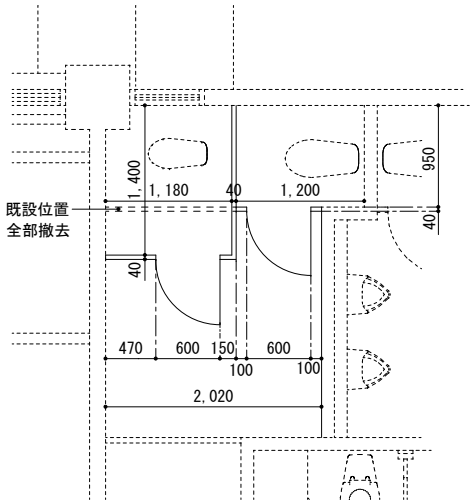


2階女子便所 S=1:50 2 T B 1ヶ所

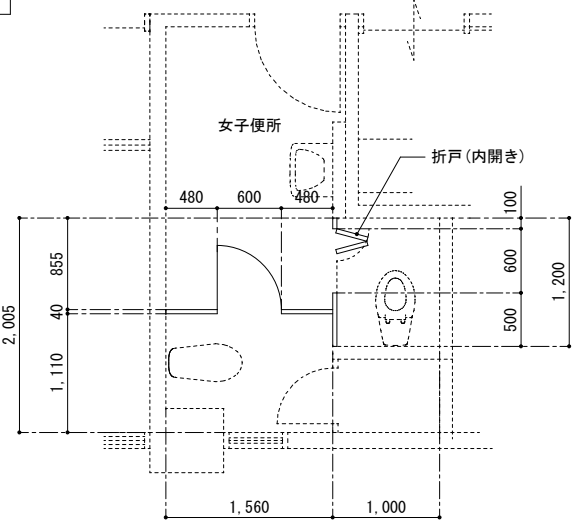


1階女子便所 S=1:50 1 T B 1ヶ所 既設全部撤去

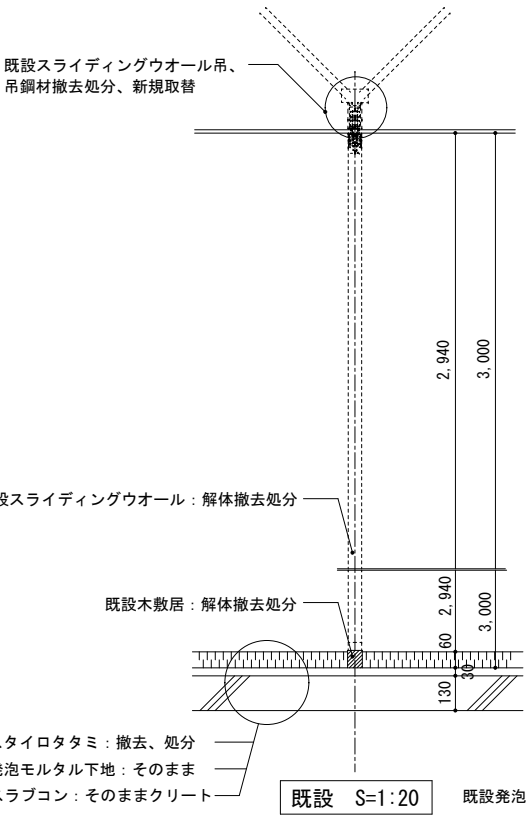


既設 S=1:20

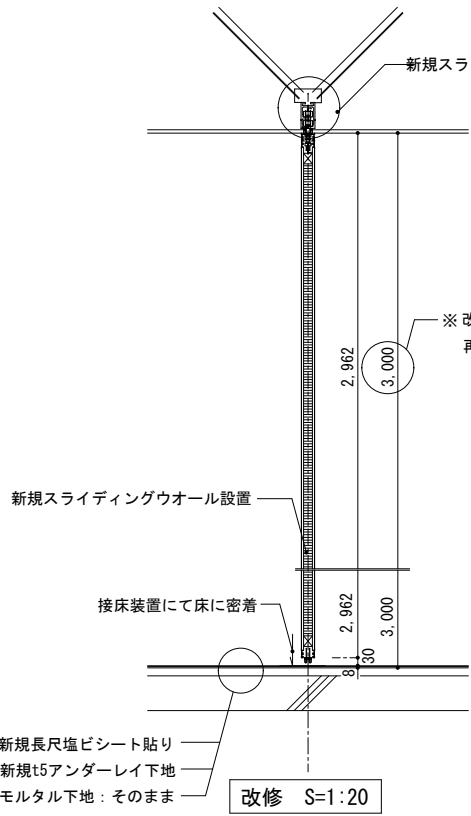


改修 S=1:20

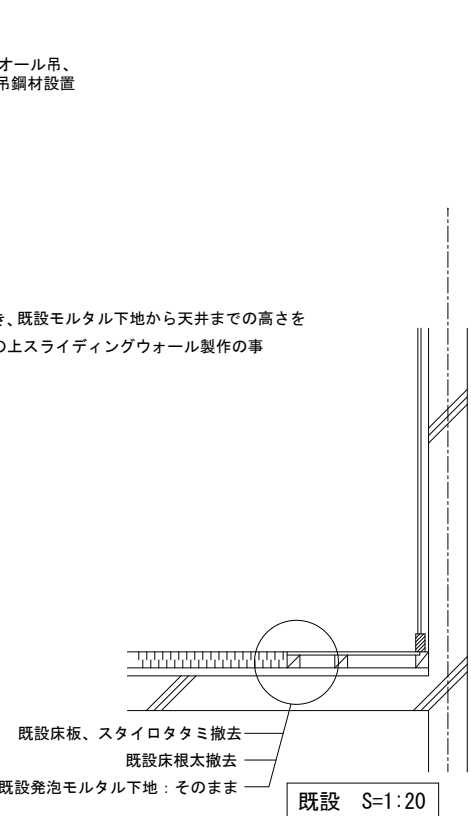

既設 S=1:20





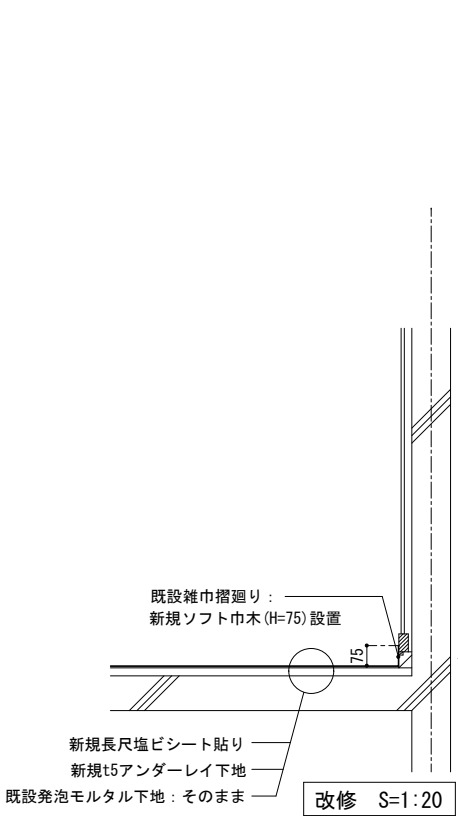


改修 S=1:20

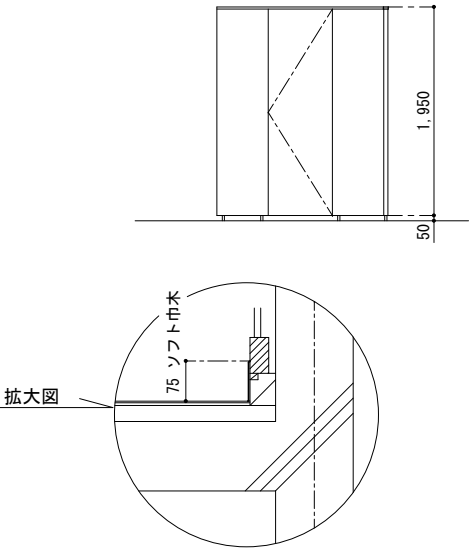



拡大図

■ 備考 7. 7. 30	工事名	串木野健康増進センター母子相談室改修工事 (健康増進課)	設計年月	R 7. 8	図面番号	
	図面名	2階母子相談室スライディングウォール、雑巾摺廻り詳細図 トイレブース	縮尺	S=1:100 S=1: 50 S=1: 20	設計番号	070717 D-12
					田中 滋 建築設計事務所	
					鹿児島県 いちき串木野市 麓 626番地	鹿児島県知事登録 第1-6-72号
					TEL 0996-32-6200 090-9790-9781	一級建築士 第200101 田中 滋
					e-mail tanaka-1121@outlook.jp	

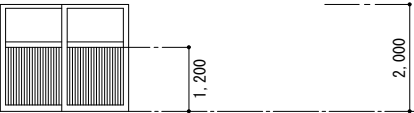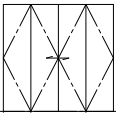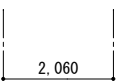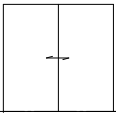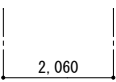符 号 ・ 数 量	4 AD 新設 2 F 母子相談室～廊下	1	2 A WD 新設 2 F 母子相談室～倉庫	1	4 A WD 新設 2 F 母子相談室～倉庫	2	3 WD 新設 2 F 母子相談室～授乳室	1		
姿 図	WD-1を解体撤去AD-4を新設		WD-2を解体撤去WD-2Aを新設 既存枠を利用		WD-4を解体撤去WD-4Aを新設 既存枠を利用					
基準 F L ▽										
										
名 称 ・ 見 込	大型引戸（2枚引違い戸）		100	4枚折戸	引違い戸	100≒70	片開き戸	33		
材 質 ・ 仕 上	アルミ製 (カラー)			ポリフラッシュ	ポリフラッシュ		ポリフラッシュ			
硝 子	t 4 トーメイ強化 腰：t 3 アルミ板						t4型板			
金 物	大きめ把手 引戸内外鎌錠セット (ウエスト製) H=1500 外部内部兼用フラット下枠 引戸外れ止め インテグラレ引戸戸車 その他付属金物一式			把手、丁番、上下レール、 他付属金物一式	把手、丁番、上下レール、 他付属金物一式	ノンレール仕様	取手 空錠 内部サムターン 丁番 DC 他付属金物一式			
備 考	内外共木製額縁受けアルミアングル (壁厚さ 230)									
符 号 ・ 数 量	1 WD 既設 2 F 母子相談室～廊下	1	2 WD 既設 2 F 母子相談室～倉庫	1	4 WD 既設 2 F 母子相談室～倉庫	2				
姿 図	解体撤去		解体撤去		解体撤去					
基準 F L ▽										
										
名 称 ・ 見 込	引き違い格子戸		40	引違い戸	引違い戸	33				
材 質 ・ 仕 上	米松 CL			ラワンベニヤフラッシュ	ラワンベニヤフラッシュ					
硝 子	強化樹脂ガラス			片面：ビニルクロス貼	片面：ビニルクロス貼					
金 物										
備 考										
符 号 ・ 数 量										
姿 図										
基準 F L ▽										
名 称 ・ 見 込										
材 質 ・ 仕 上										
硝 子										
金 物										
備 考										

[illegible]

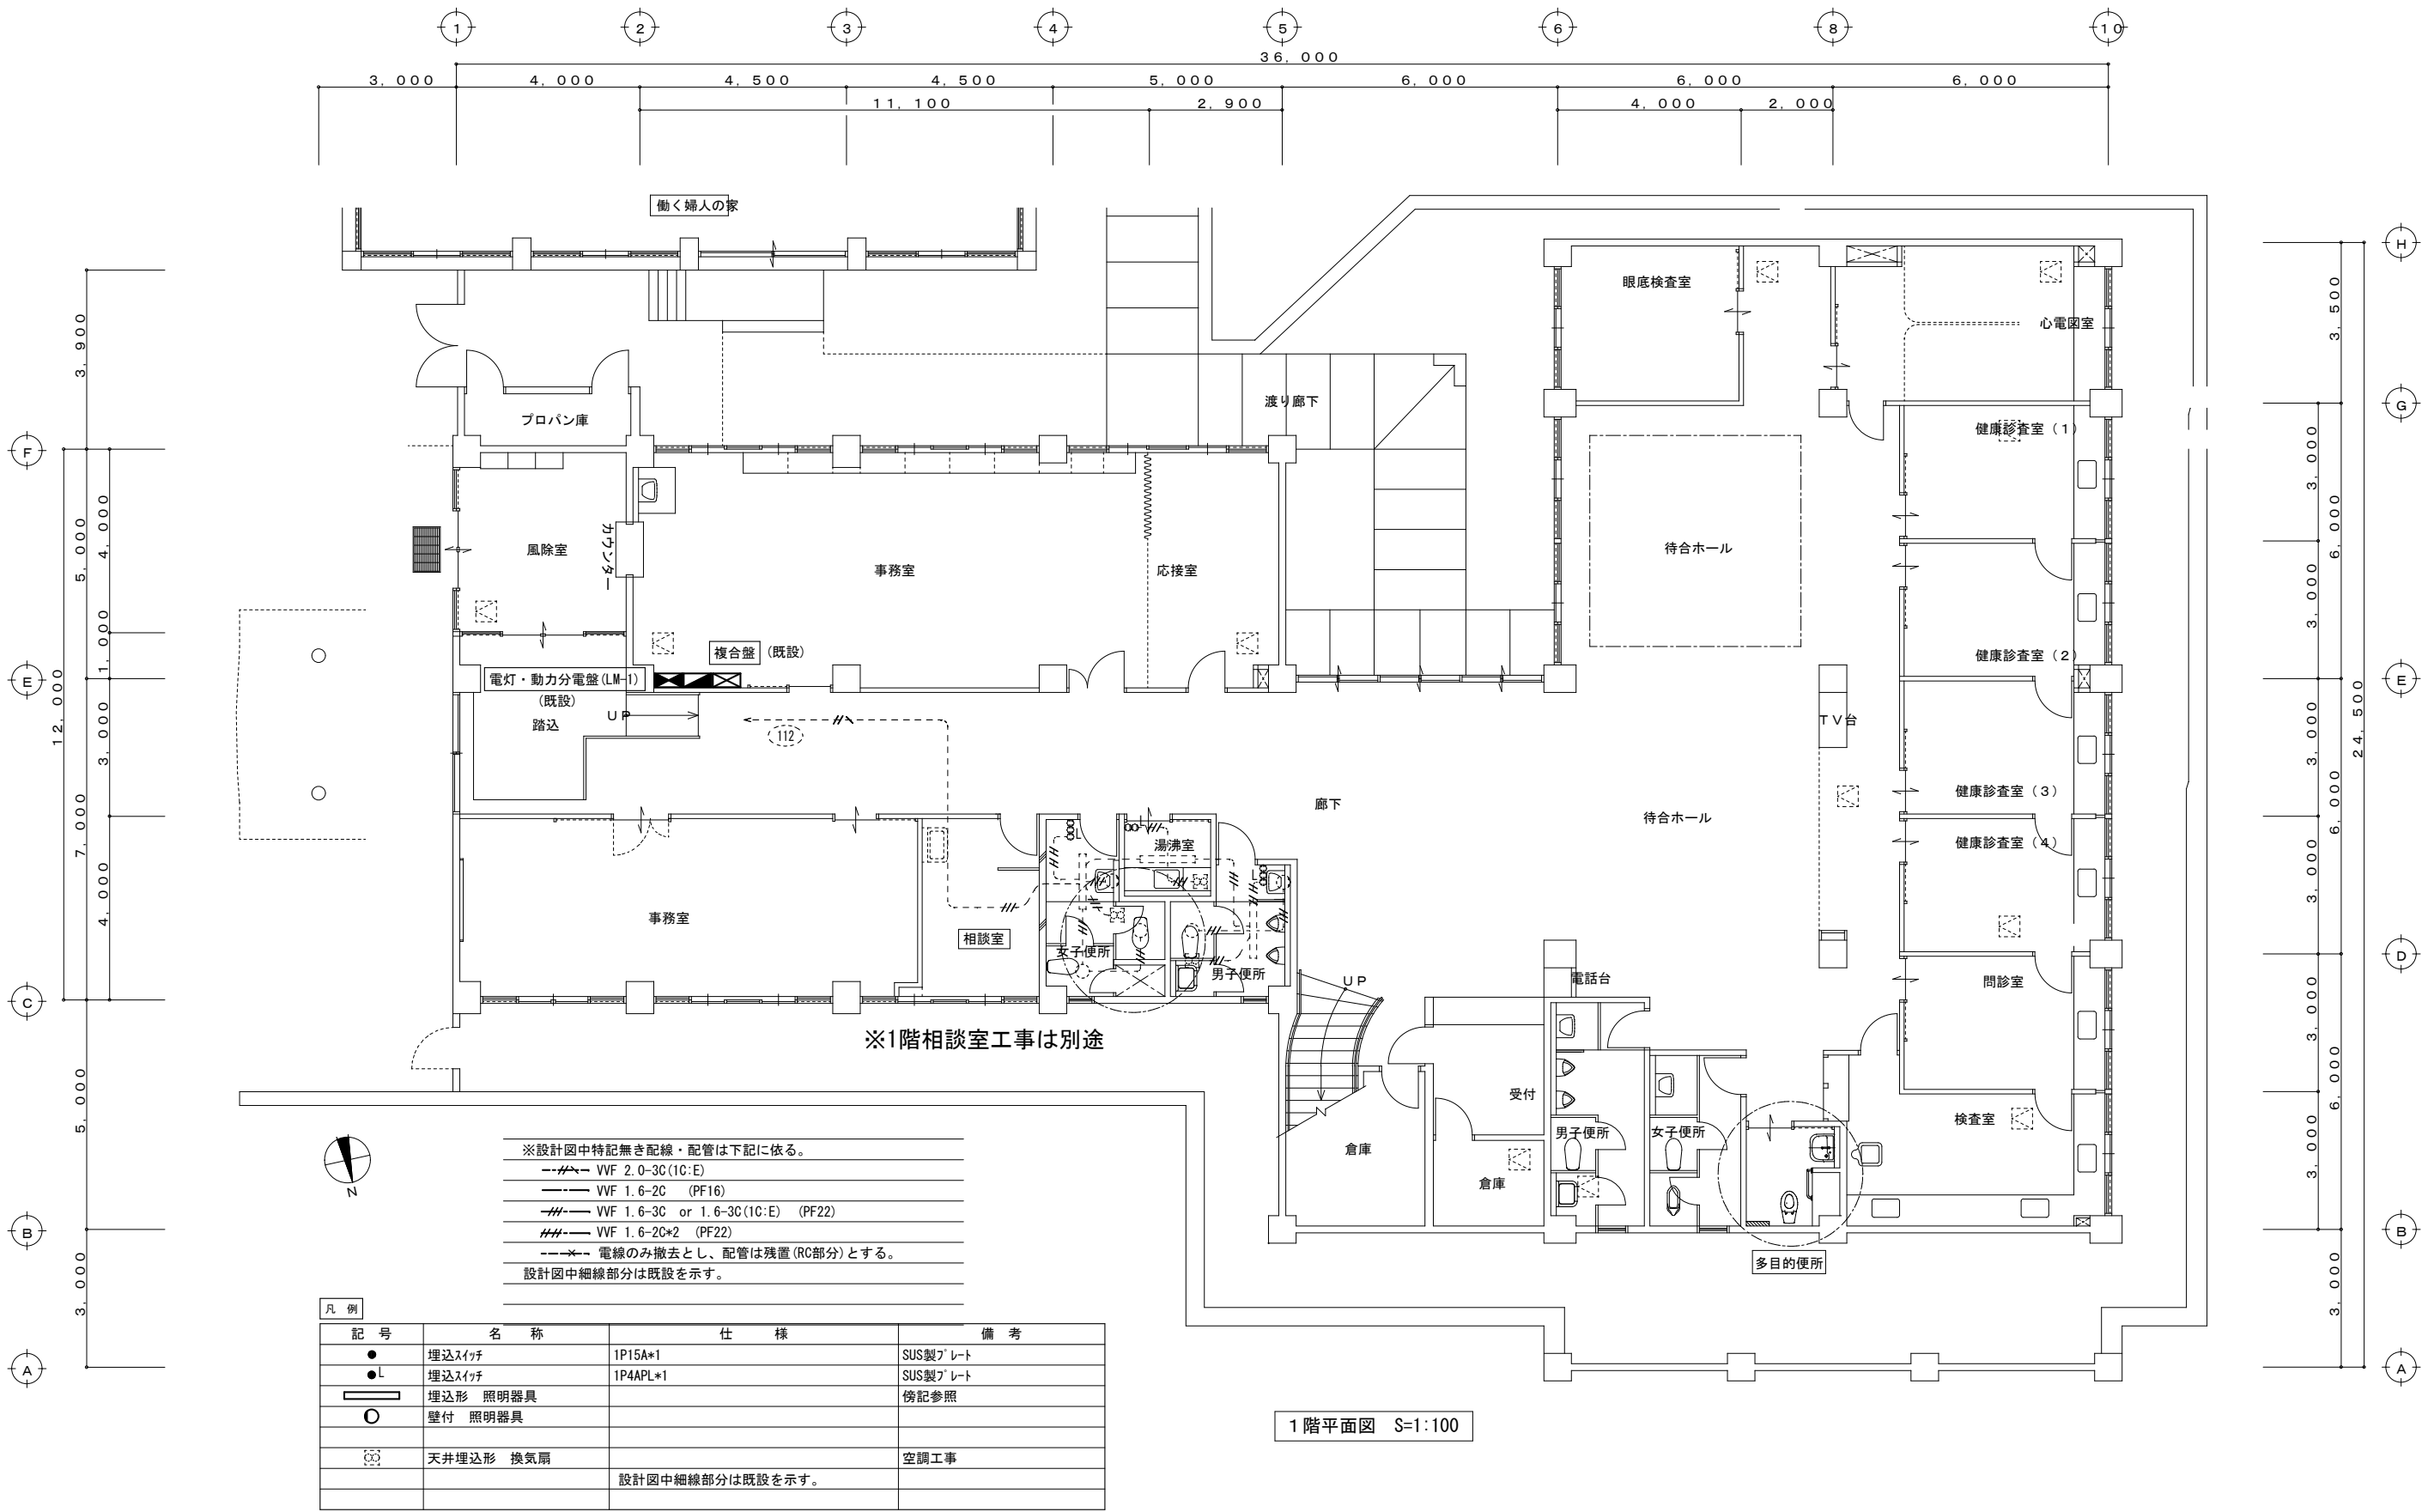

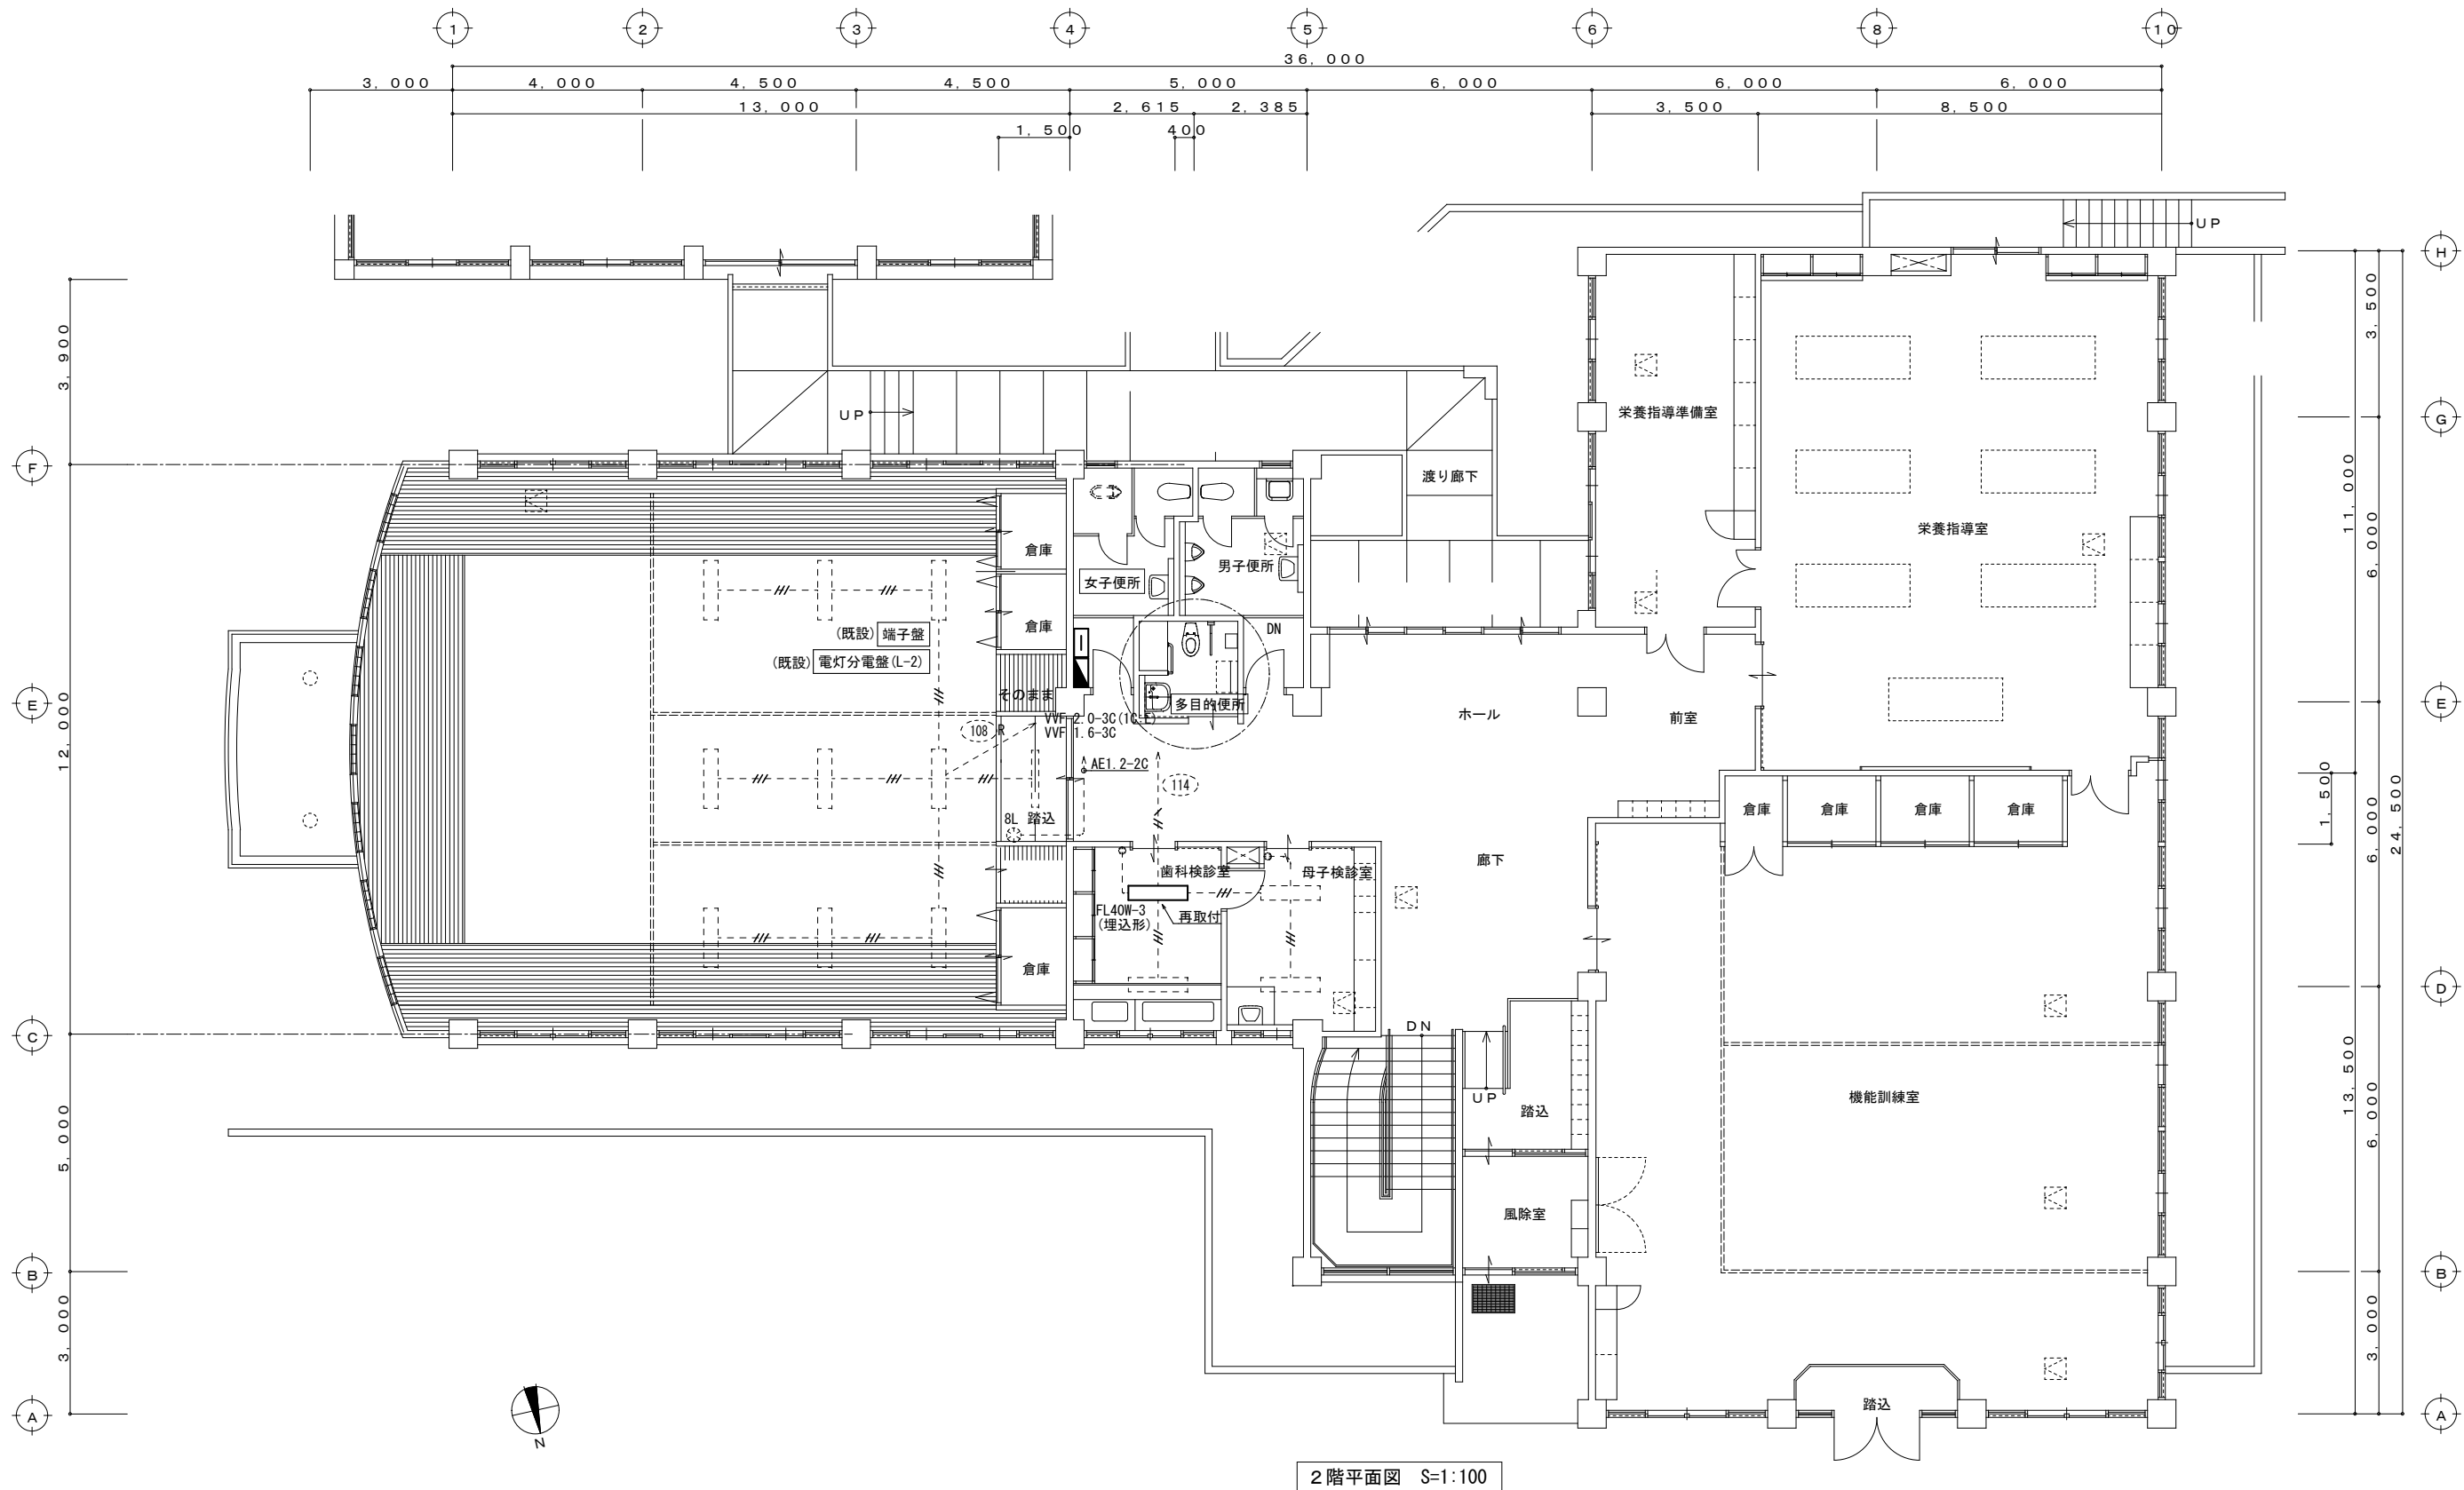

■ 備考	工事名	串木野健康増進センター母子相談室他改修工事 (健康増進課)		設計年月	図面番号	田中 滋 建築設計事務所 鹿児島県 いちき串木野市 麓 6 2 6 番地 TEL 0996-32-6200 090-9790-9781 e-mail tanaka-1121@outlook.jp 鹿児島県知事登録 第1-6-72号 一級建築士 第200101 田中 滋
	図面名	電灯分岐設備 2階平面図 (改修前)	縮尺	設計番号		
			S=1:100	070717	E-03	

照明器具姿図

BL1




LEDスクエアベースライト

FHP32形×4灯相当タイプ

直付格子タイプ

2台

□570、調光可能タイプ（約10～100%）
電圧：100～242V
光束維持時間：40000時間
（光束維持率85%）、Ra：83
本体・枠：鋼板（高反射白色粉体塗装）
格子ルーバ：亜鉛鋼板（高反射白色粉体塗装）
点灯ユニット（カバー）：ポリカーボネート（乳白）
昼白色（5000K）
パナソニック 直付XL474CBVLA9 同等品

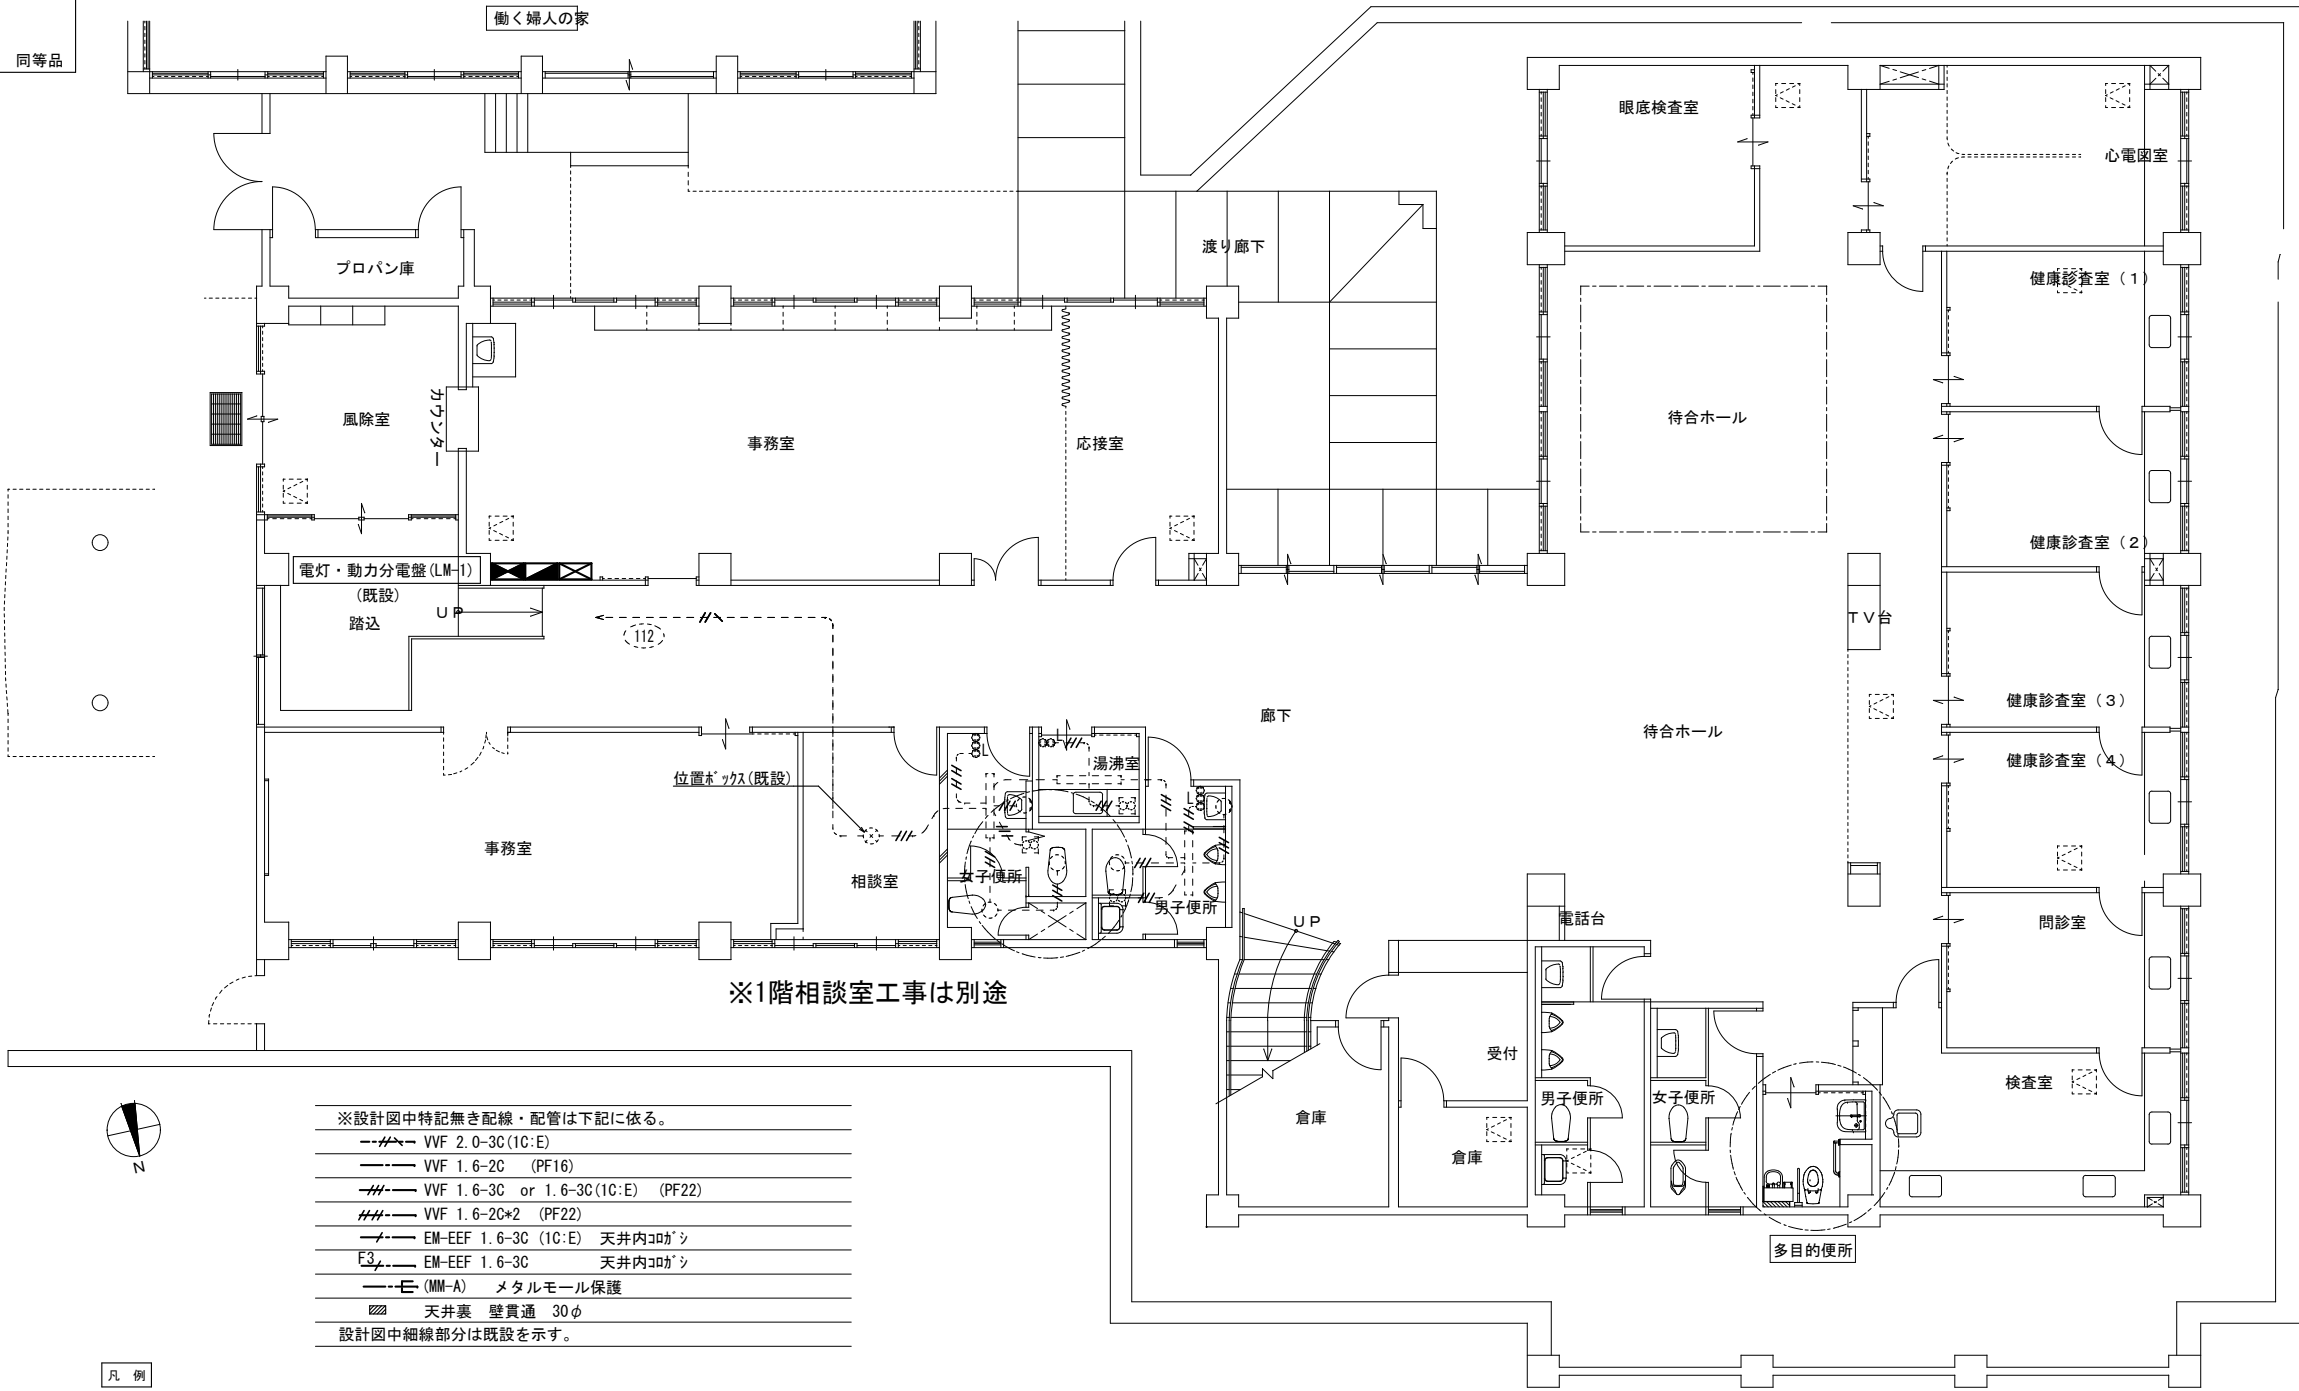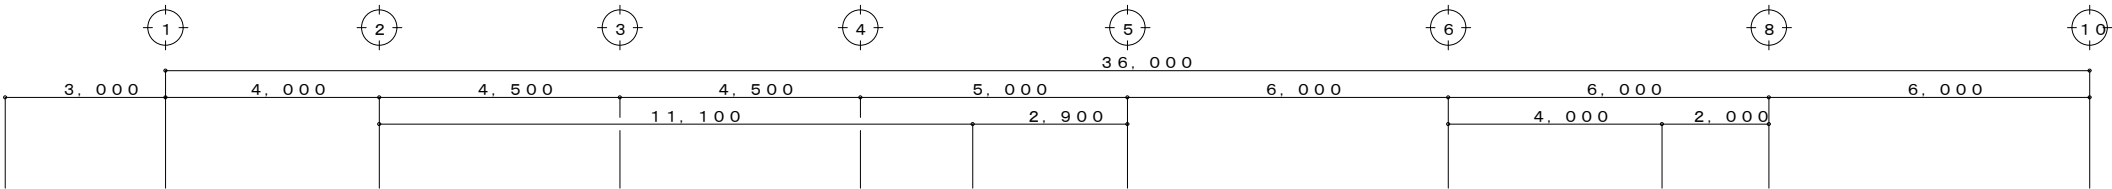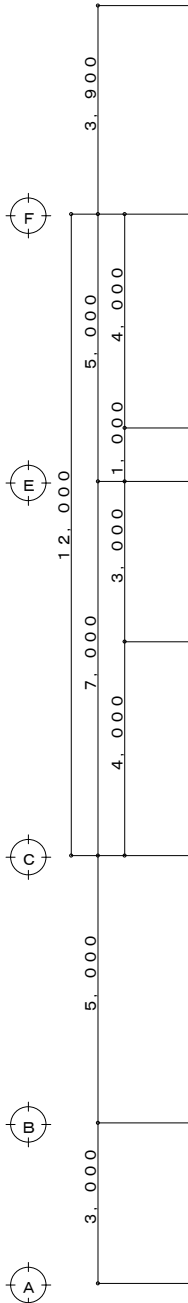


※設計図中特記無き配線・配管は下記に依る。	
---//---	VVF 2.0-3C (1C:E)
-----	VVF 1.6-2C (PF16)
---//---	VVF 1.6-3C or 1.6-3C (1C:E) (PF22)
---//---	VVF 1.6-2C*2 (PF22)
---//---	EM-EEF 1.6-3C (1C:E) 天井内コナシ
---//---	EM-EEF 1.6-3C 天井内コナシ
---E---	MM-A メタルモール保護
■	天井裏 壁貫通 30φ
設計図中細線部分は既設を示す。	

凡 例


記 号	名 称	仕 様	備 考
●	埋込スイッチ	1P15A*1	SUS製プレート
●L	埋込スイッチ	1P4APL*1	SUS製プレート
□	埋込形 照明器具		既設・工事範囲は傍記参照
○	壁付 照明器具		既設
□	直付形 LED照明器具		姿図参照
○	直付形 LED照明器具		姿図参照
□	天井埋込形 換気扇		空調工事(既設)
			設計図中細線部分は既設を示す。


1 階平面図 S=1:100

■ 備考	工事名	串木野健康増進センター母子相談室他改修工事 (健康増進課)		設計年月	図面番号	田中 滋 建築設計事務所 鹿児島県 いちき串木野市 麓 626番地 TEL 0996-32-6200 090-9790-9781 e-mail tanaka-1121@outlook.jp 鹿児島県知事登録 第1-6-72号 一級建築士 第200101 田中 滋
	図面名	電灯分岐設備 1階平面図 (改修後)		縮尺		
		S=1:100		設計番号	E-04	

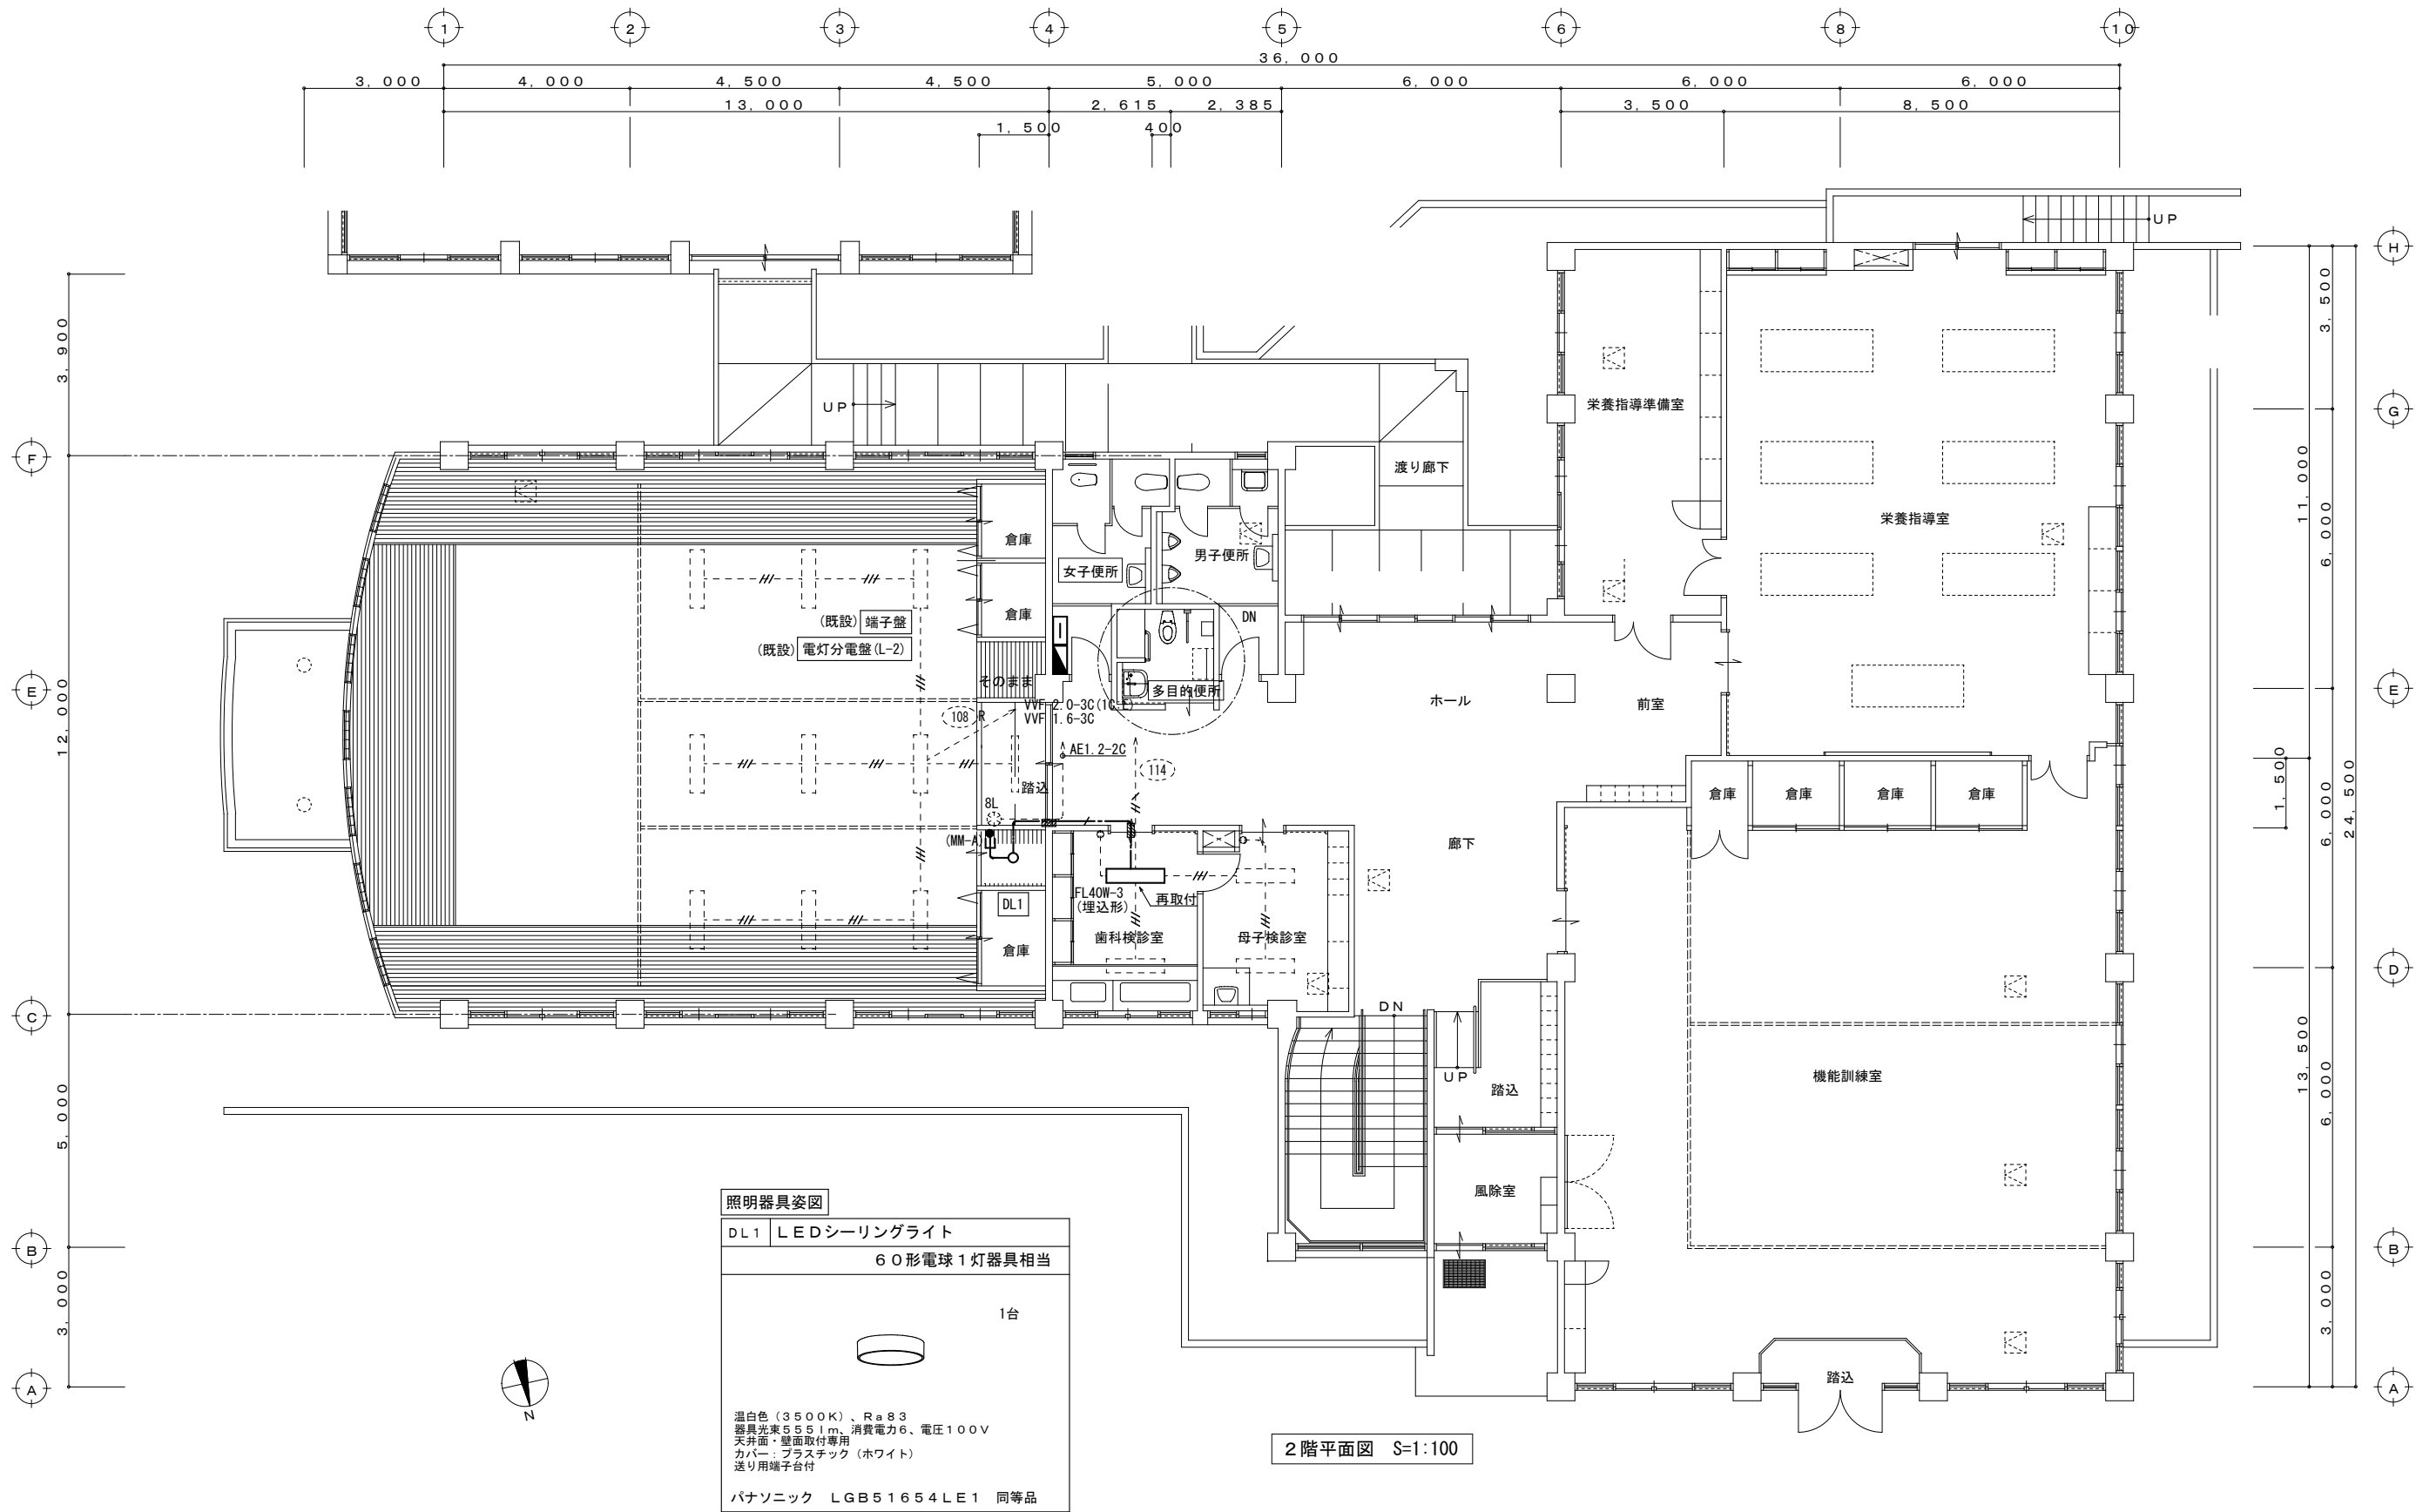



■ 備考	工事名		串木野健康増進センター母子相談室他改修工事		(健康増進課)		設計年月	図面番号	田中 滋 建築設計事務所 鹿児島県 いちき串木野市 麓 626番地 TEL 0996-32-6200 090-9790-9781 e-mail tanaka-1121@outlook.jp 鹿児島県知事登録 第1-6-72号 一級建築士 第200101 田中 滋	
	図面名		電灯分岐設備 2階平面図 (改修後)		縮尺		設計番号			
					S=1:100		070717	E-05		

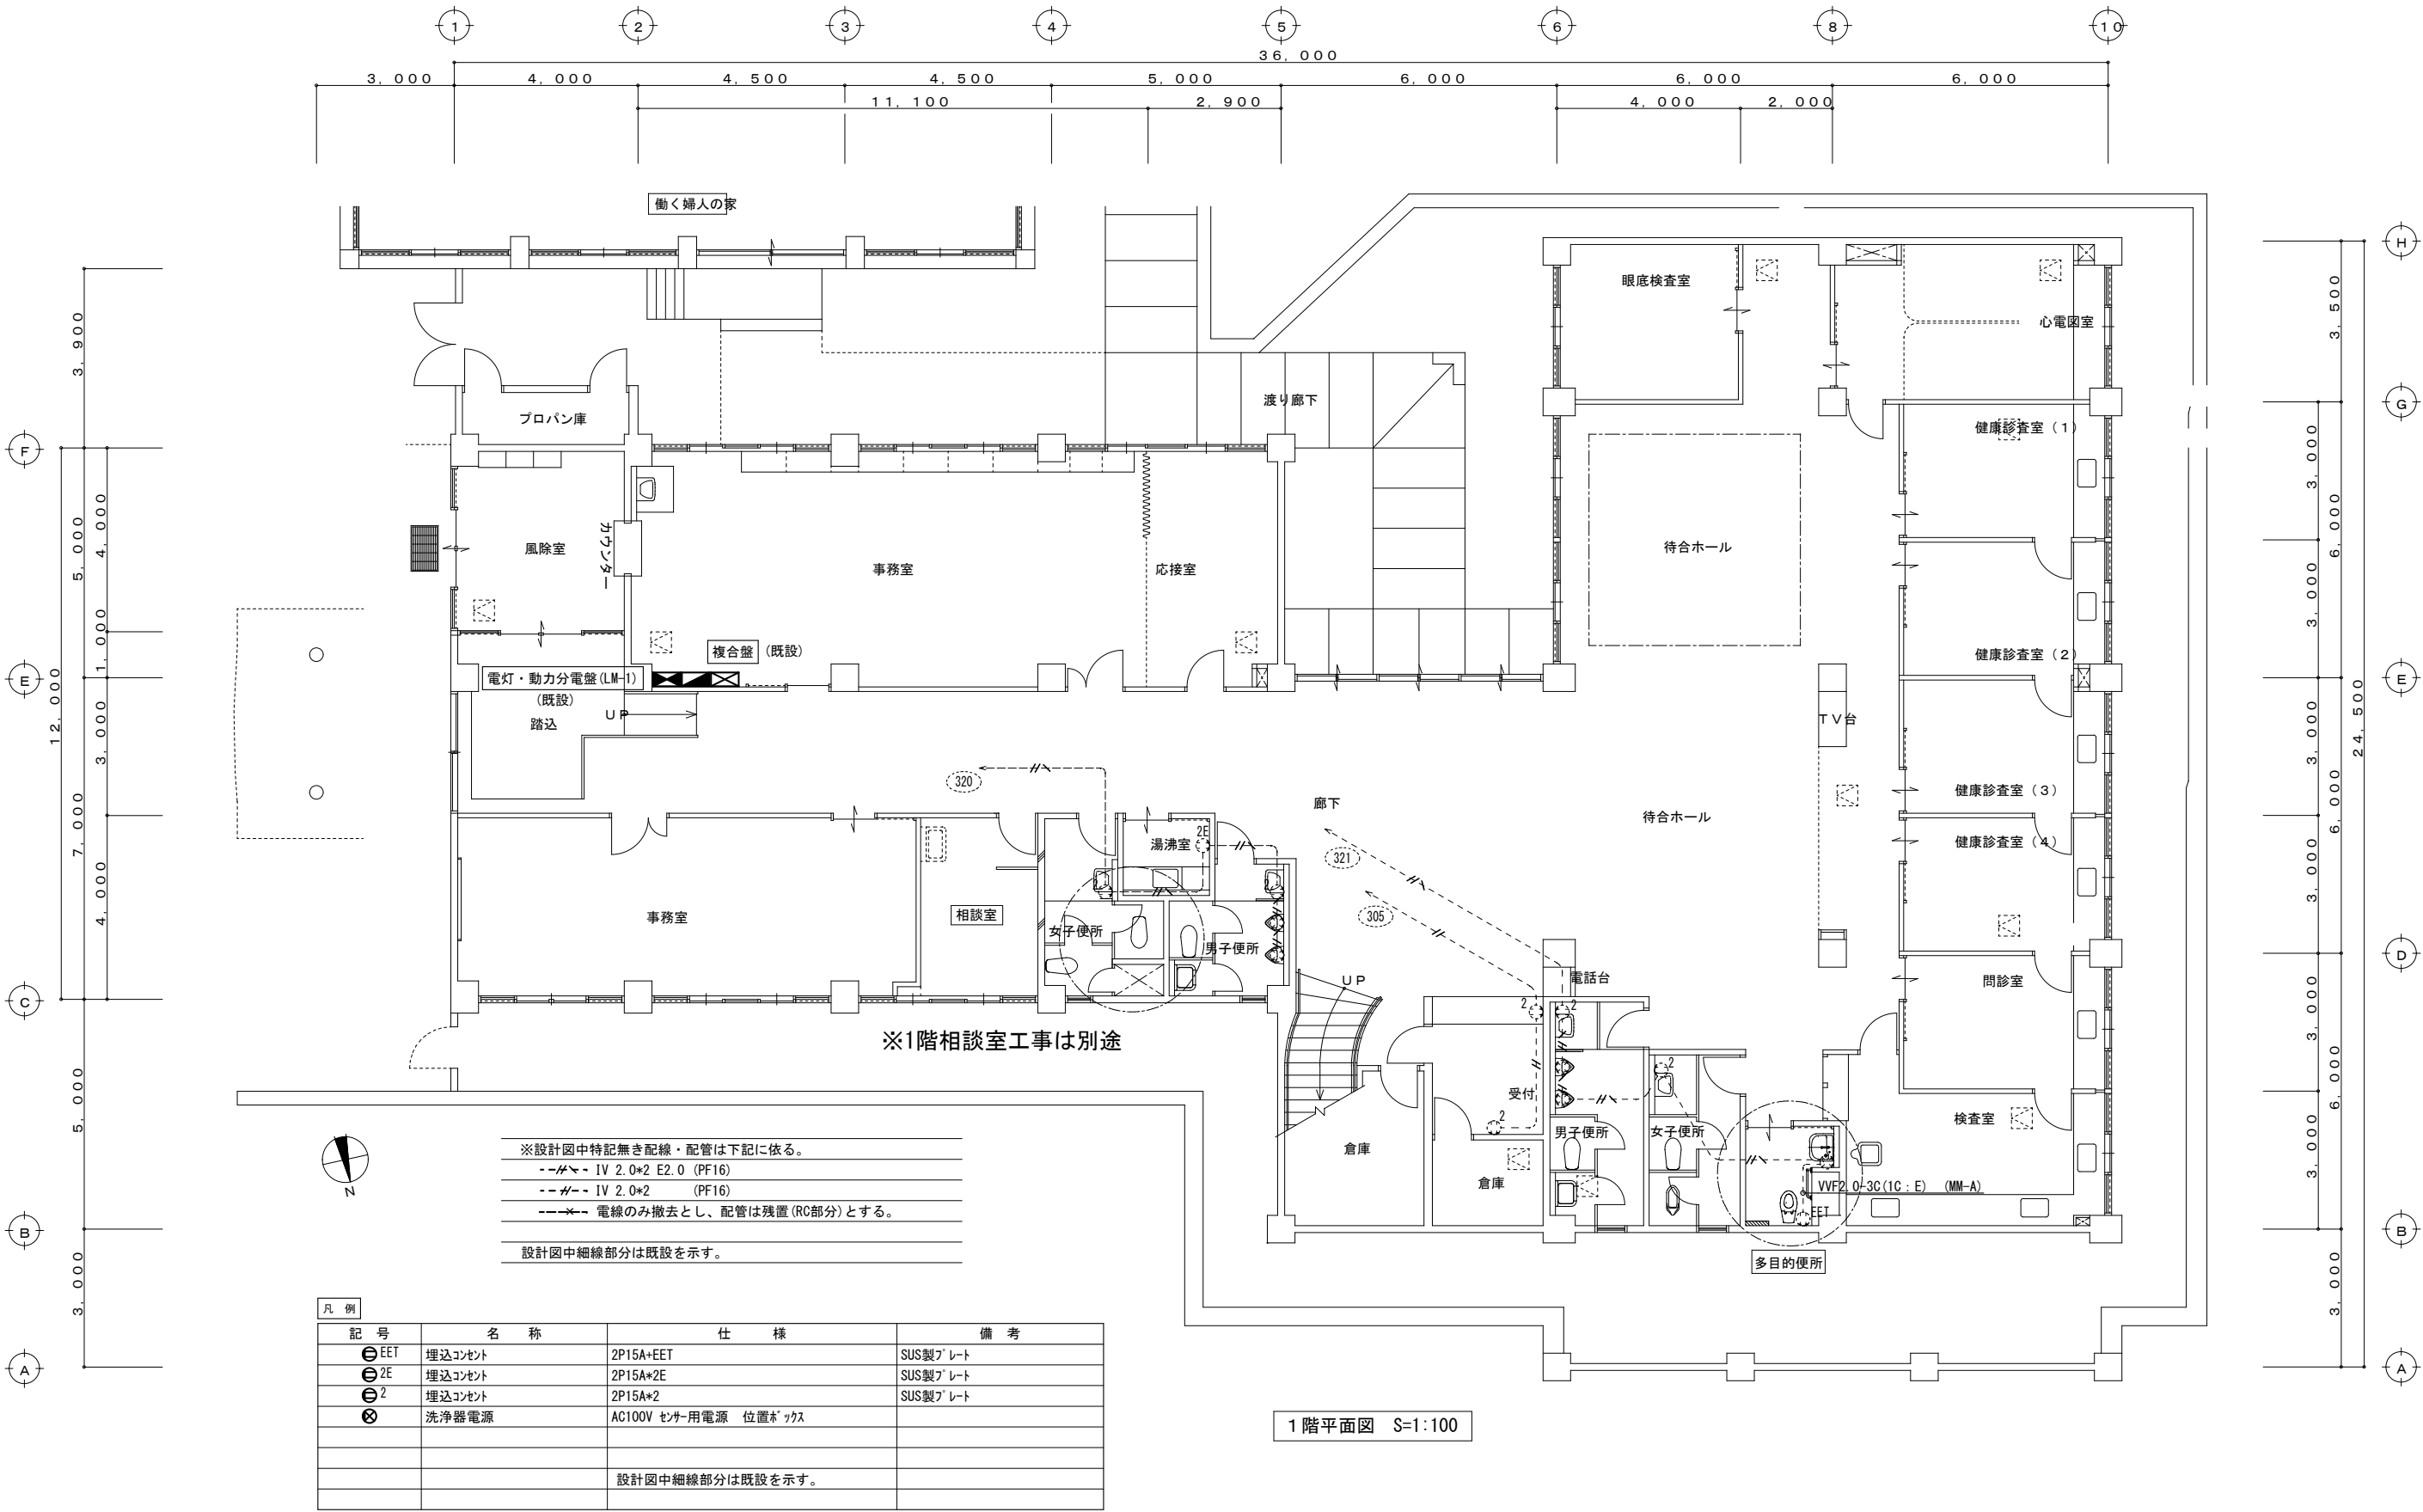

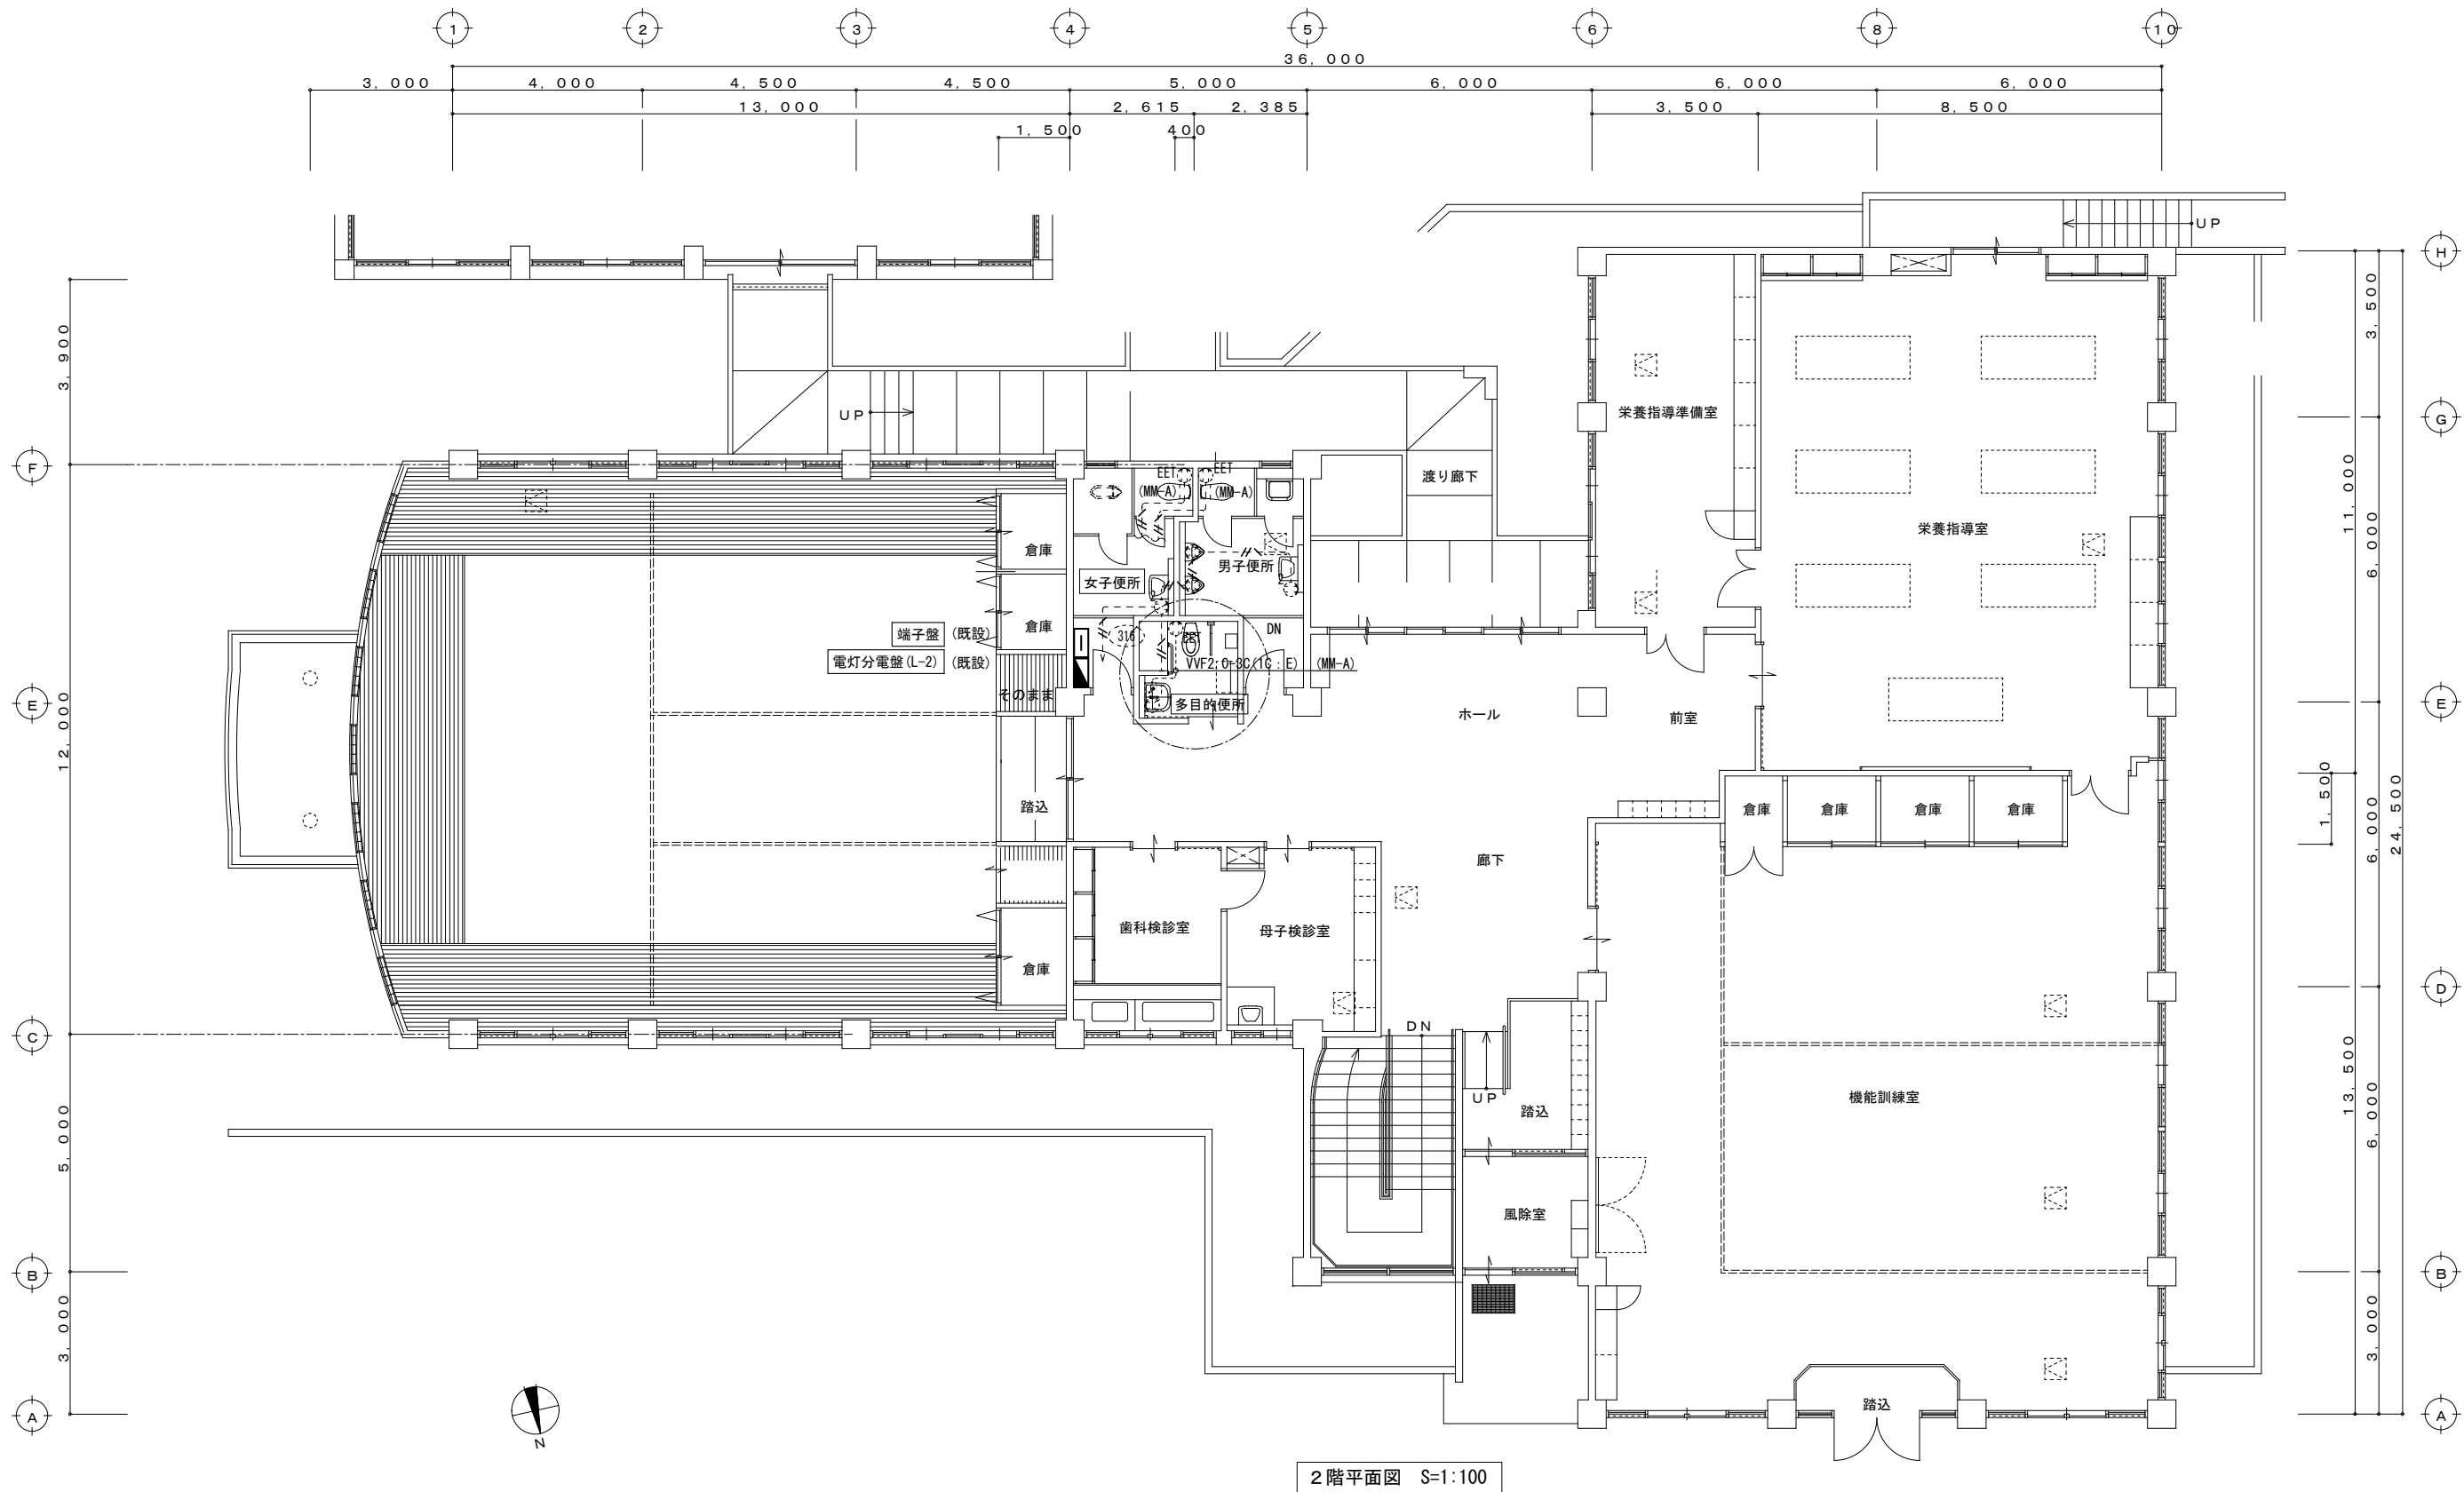



■ 備考	工事名	串木野健康増進センター母子相談室他改修工事 (健康増進課)		設計年月	図面番号	田中 滋 建築設計事務所 鹿児島県 いちき串木野市 麓 6 2 6 番地 TEL 0996-32-6200 090-9790-9781 e-mail tanaka-1121@outlook.jp 鹿児島県知事登録 第1-6-72号 一級建築士 第200101 田中 滋
	図面名	コンセント分岐設備 2階平面図 (改修前)	縮尺	設計番号		
			S=1:100	070717	E-07	

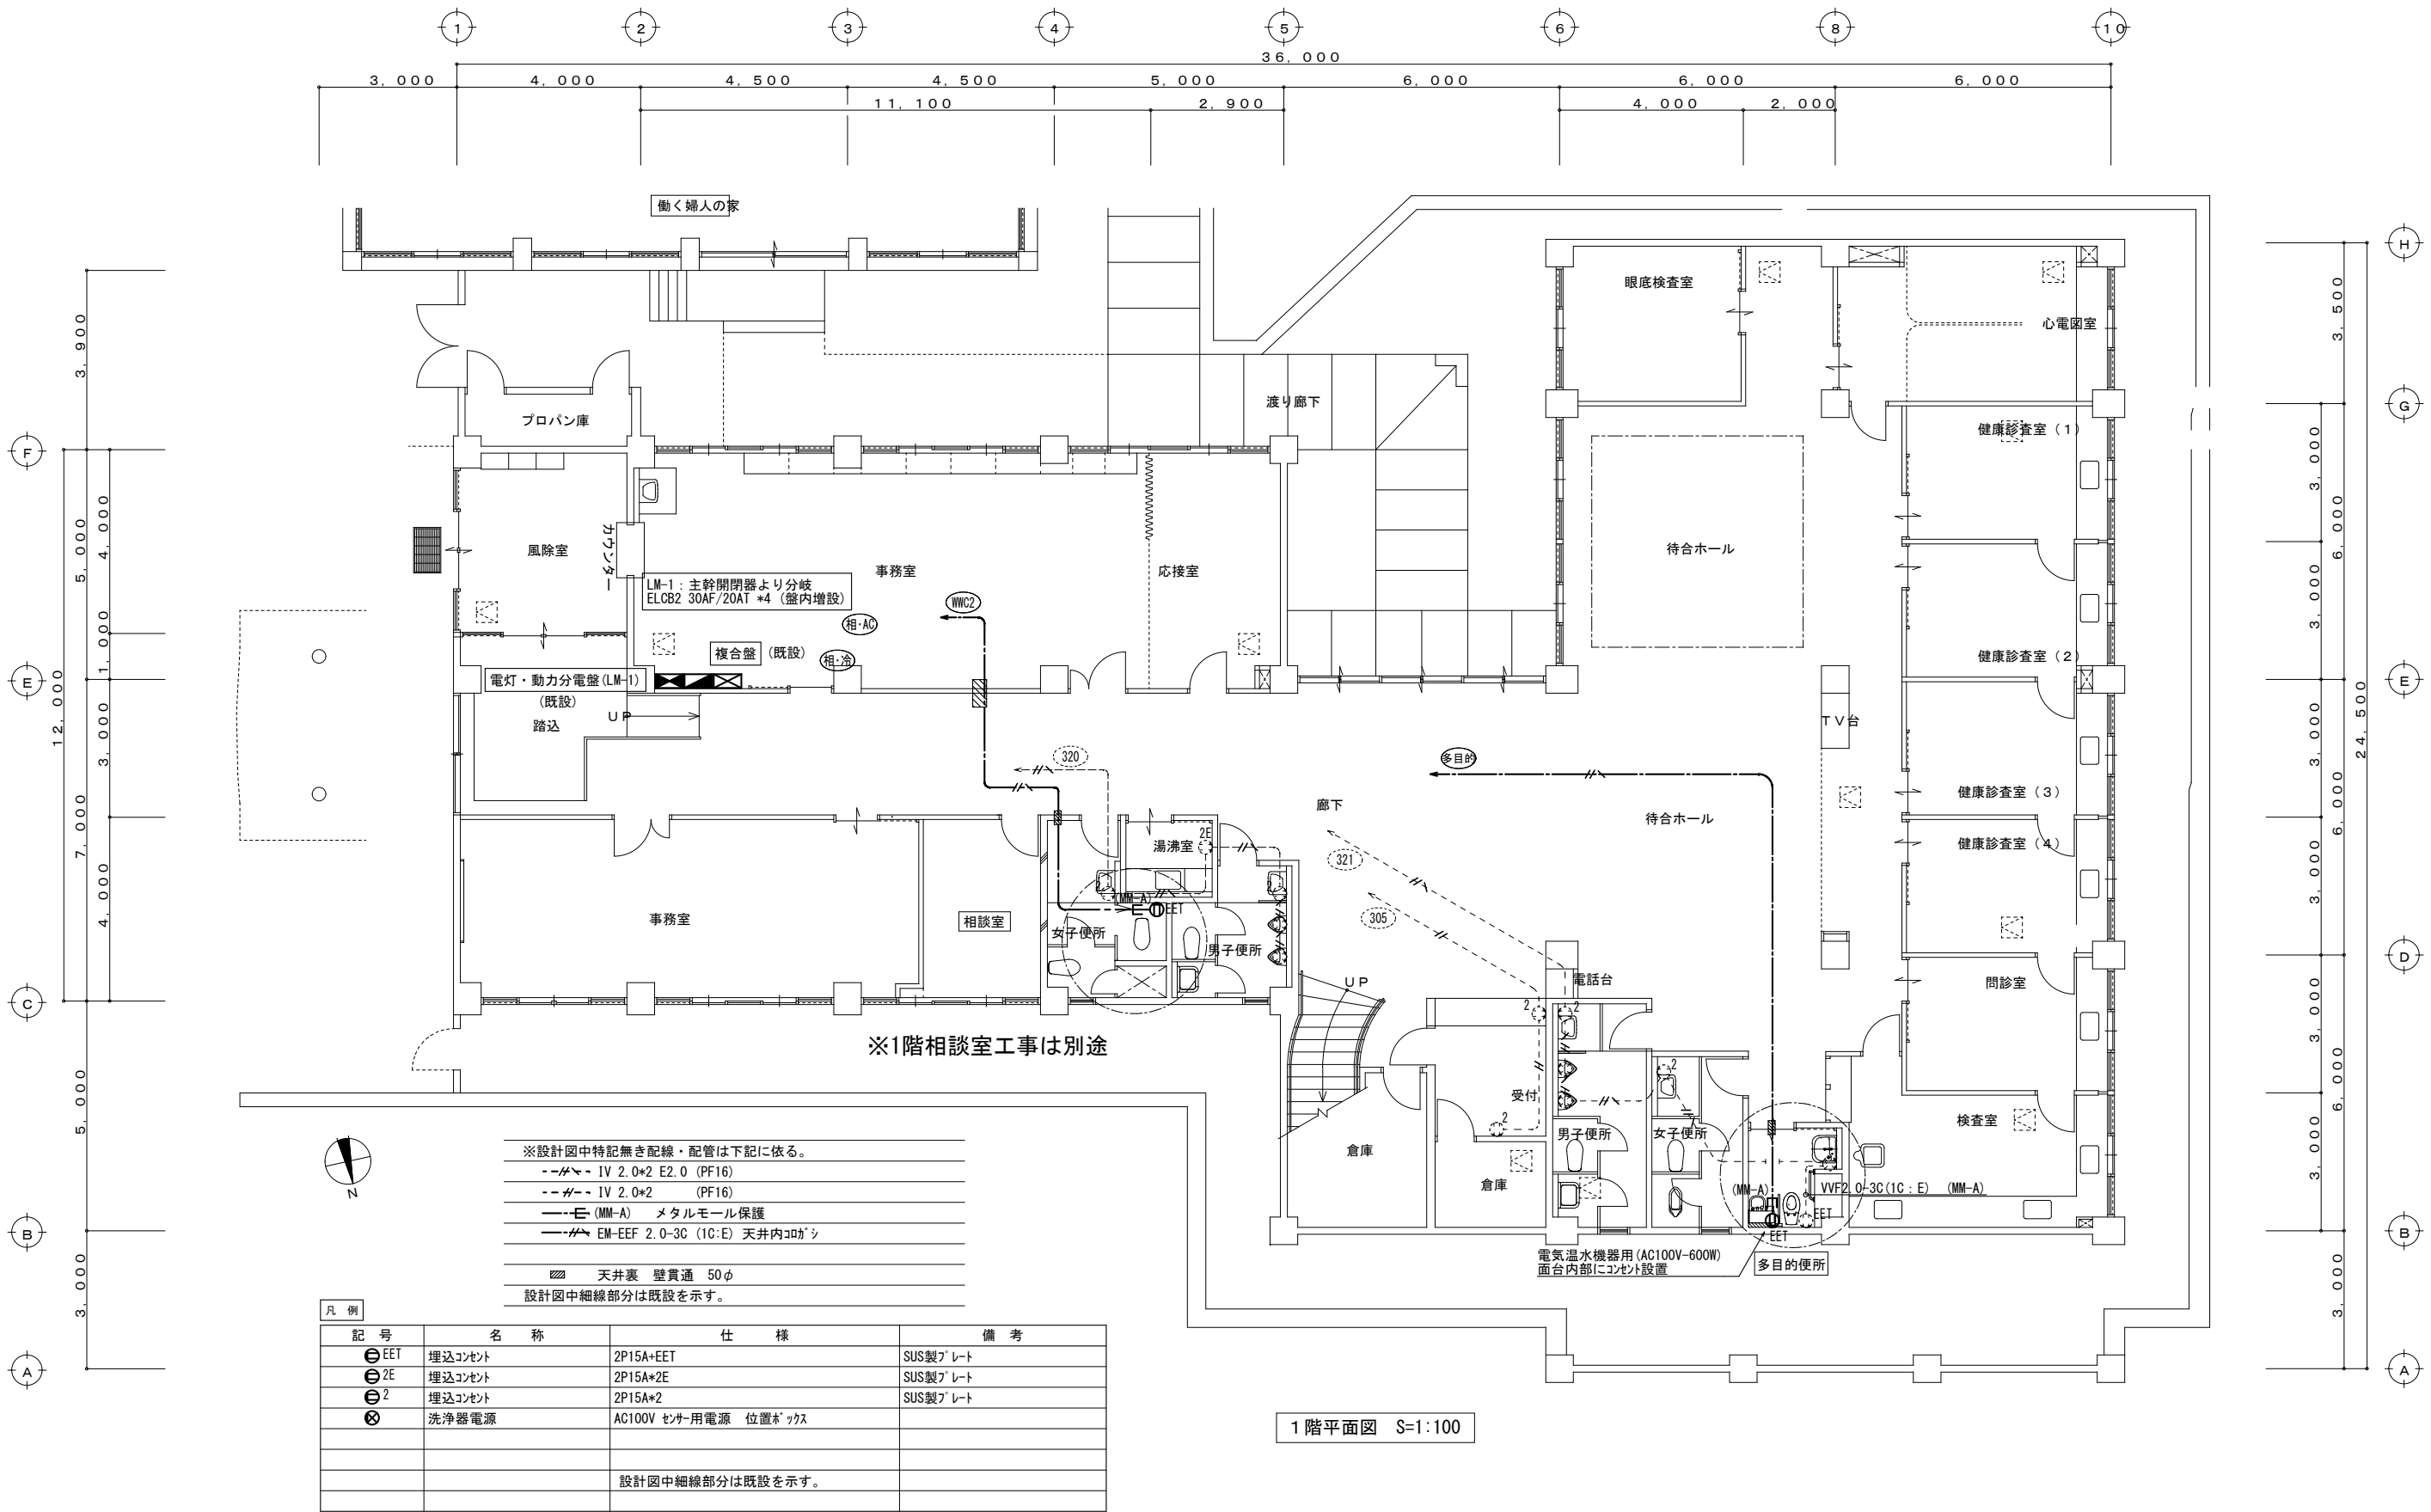

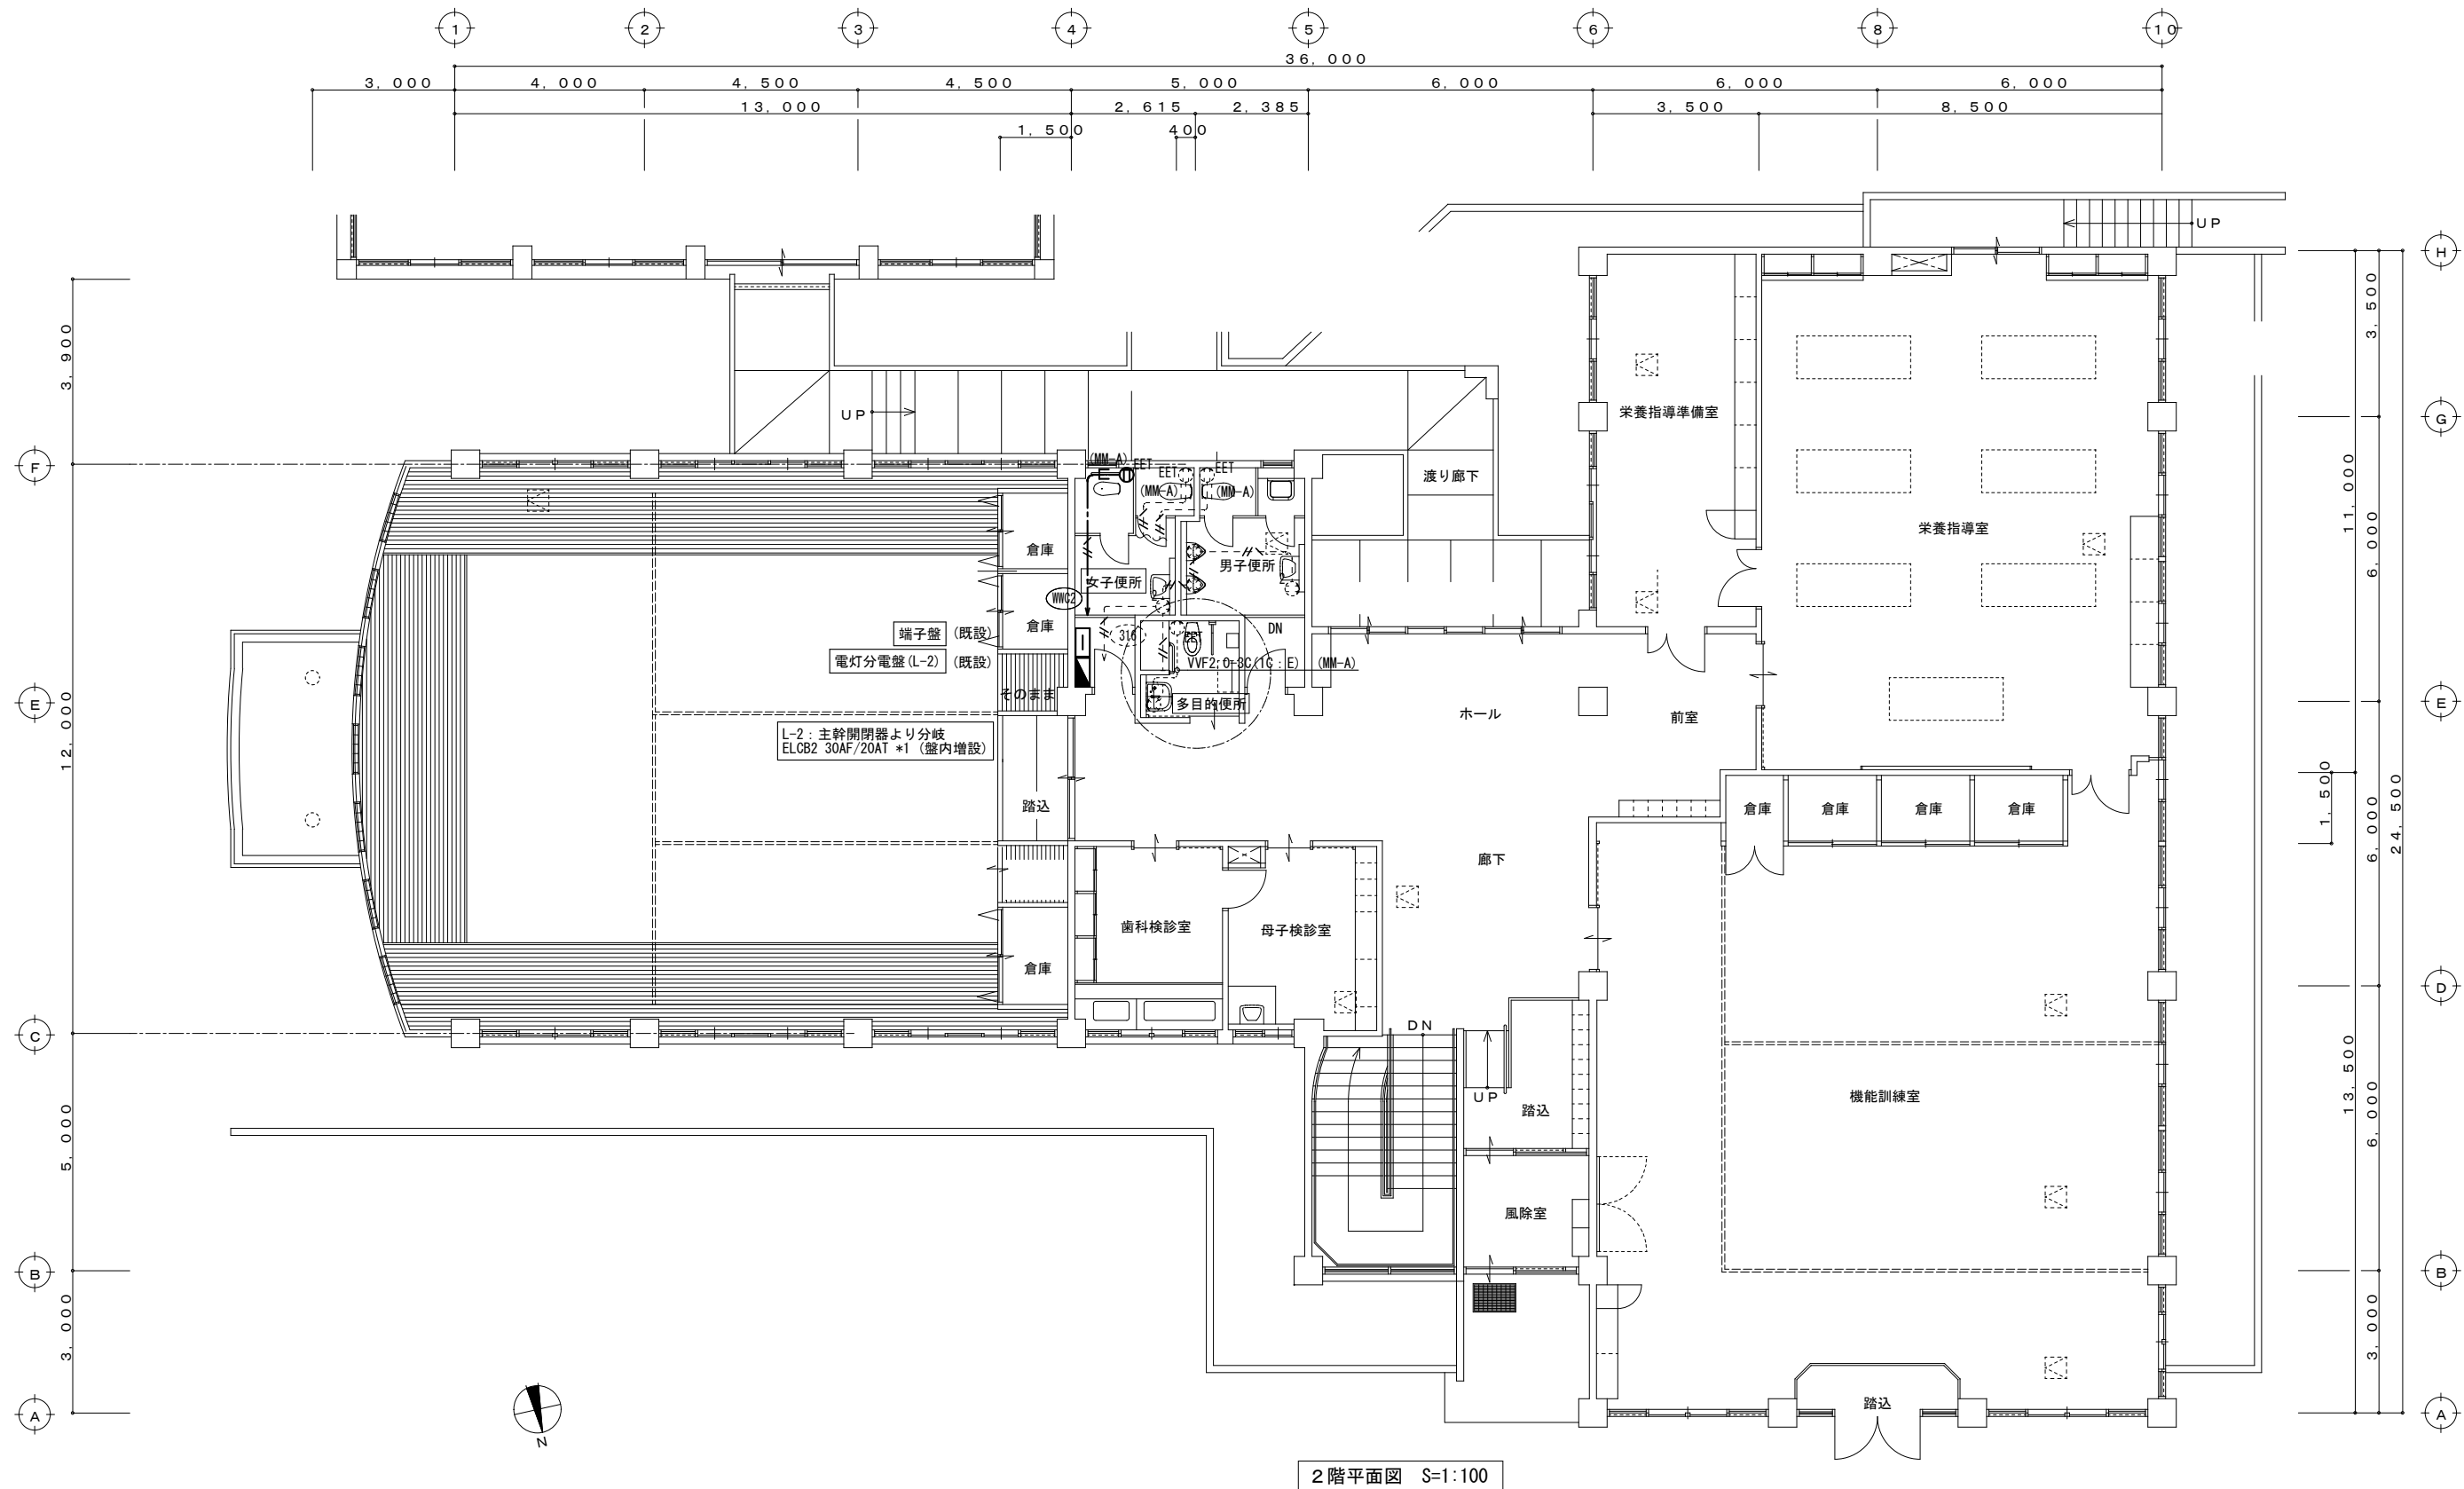


■ 備考	工事名	串木野健康増進センター母子相談室他改修工事（健康増進課）		設計年月	図面番号	田中 滋 建築設計事務所 鹿児島県 いちき串木野市 麓 6 2 6 番地 TEL 0996-32-6200 090-9790-9781 e-mail tanaka-1121@outlook.jp 鹿児島県知事登録 第1-6-72号 一級建築士 第200101 田中 滋
	図面名	コンセント分岐設備 2階平面図（改修後）	縮尺	設計番号		
			S=1:100	070717	E-09	

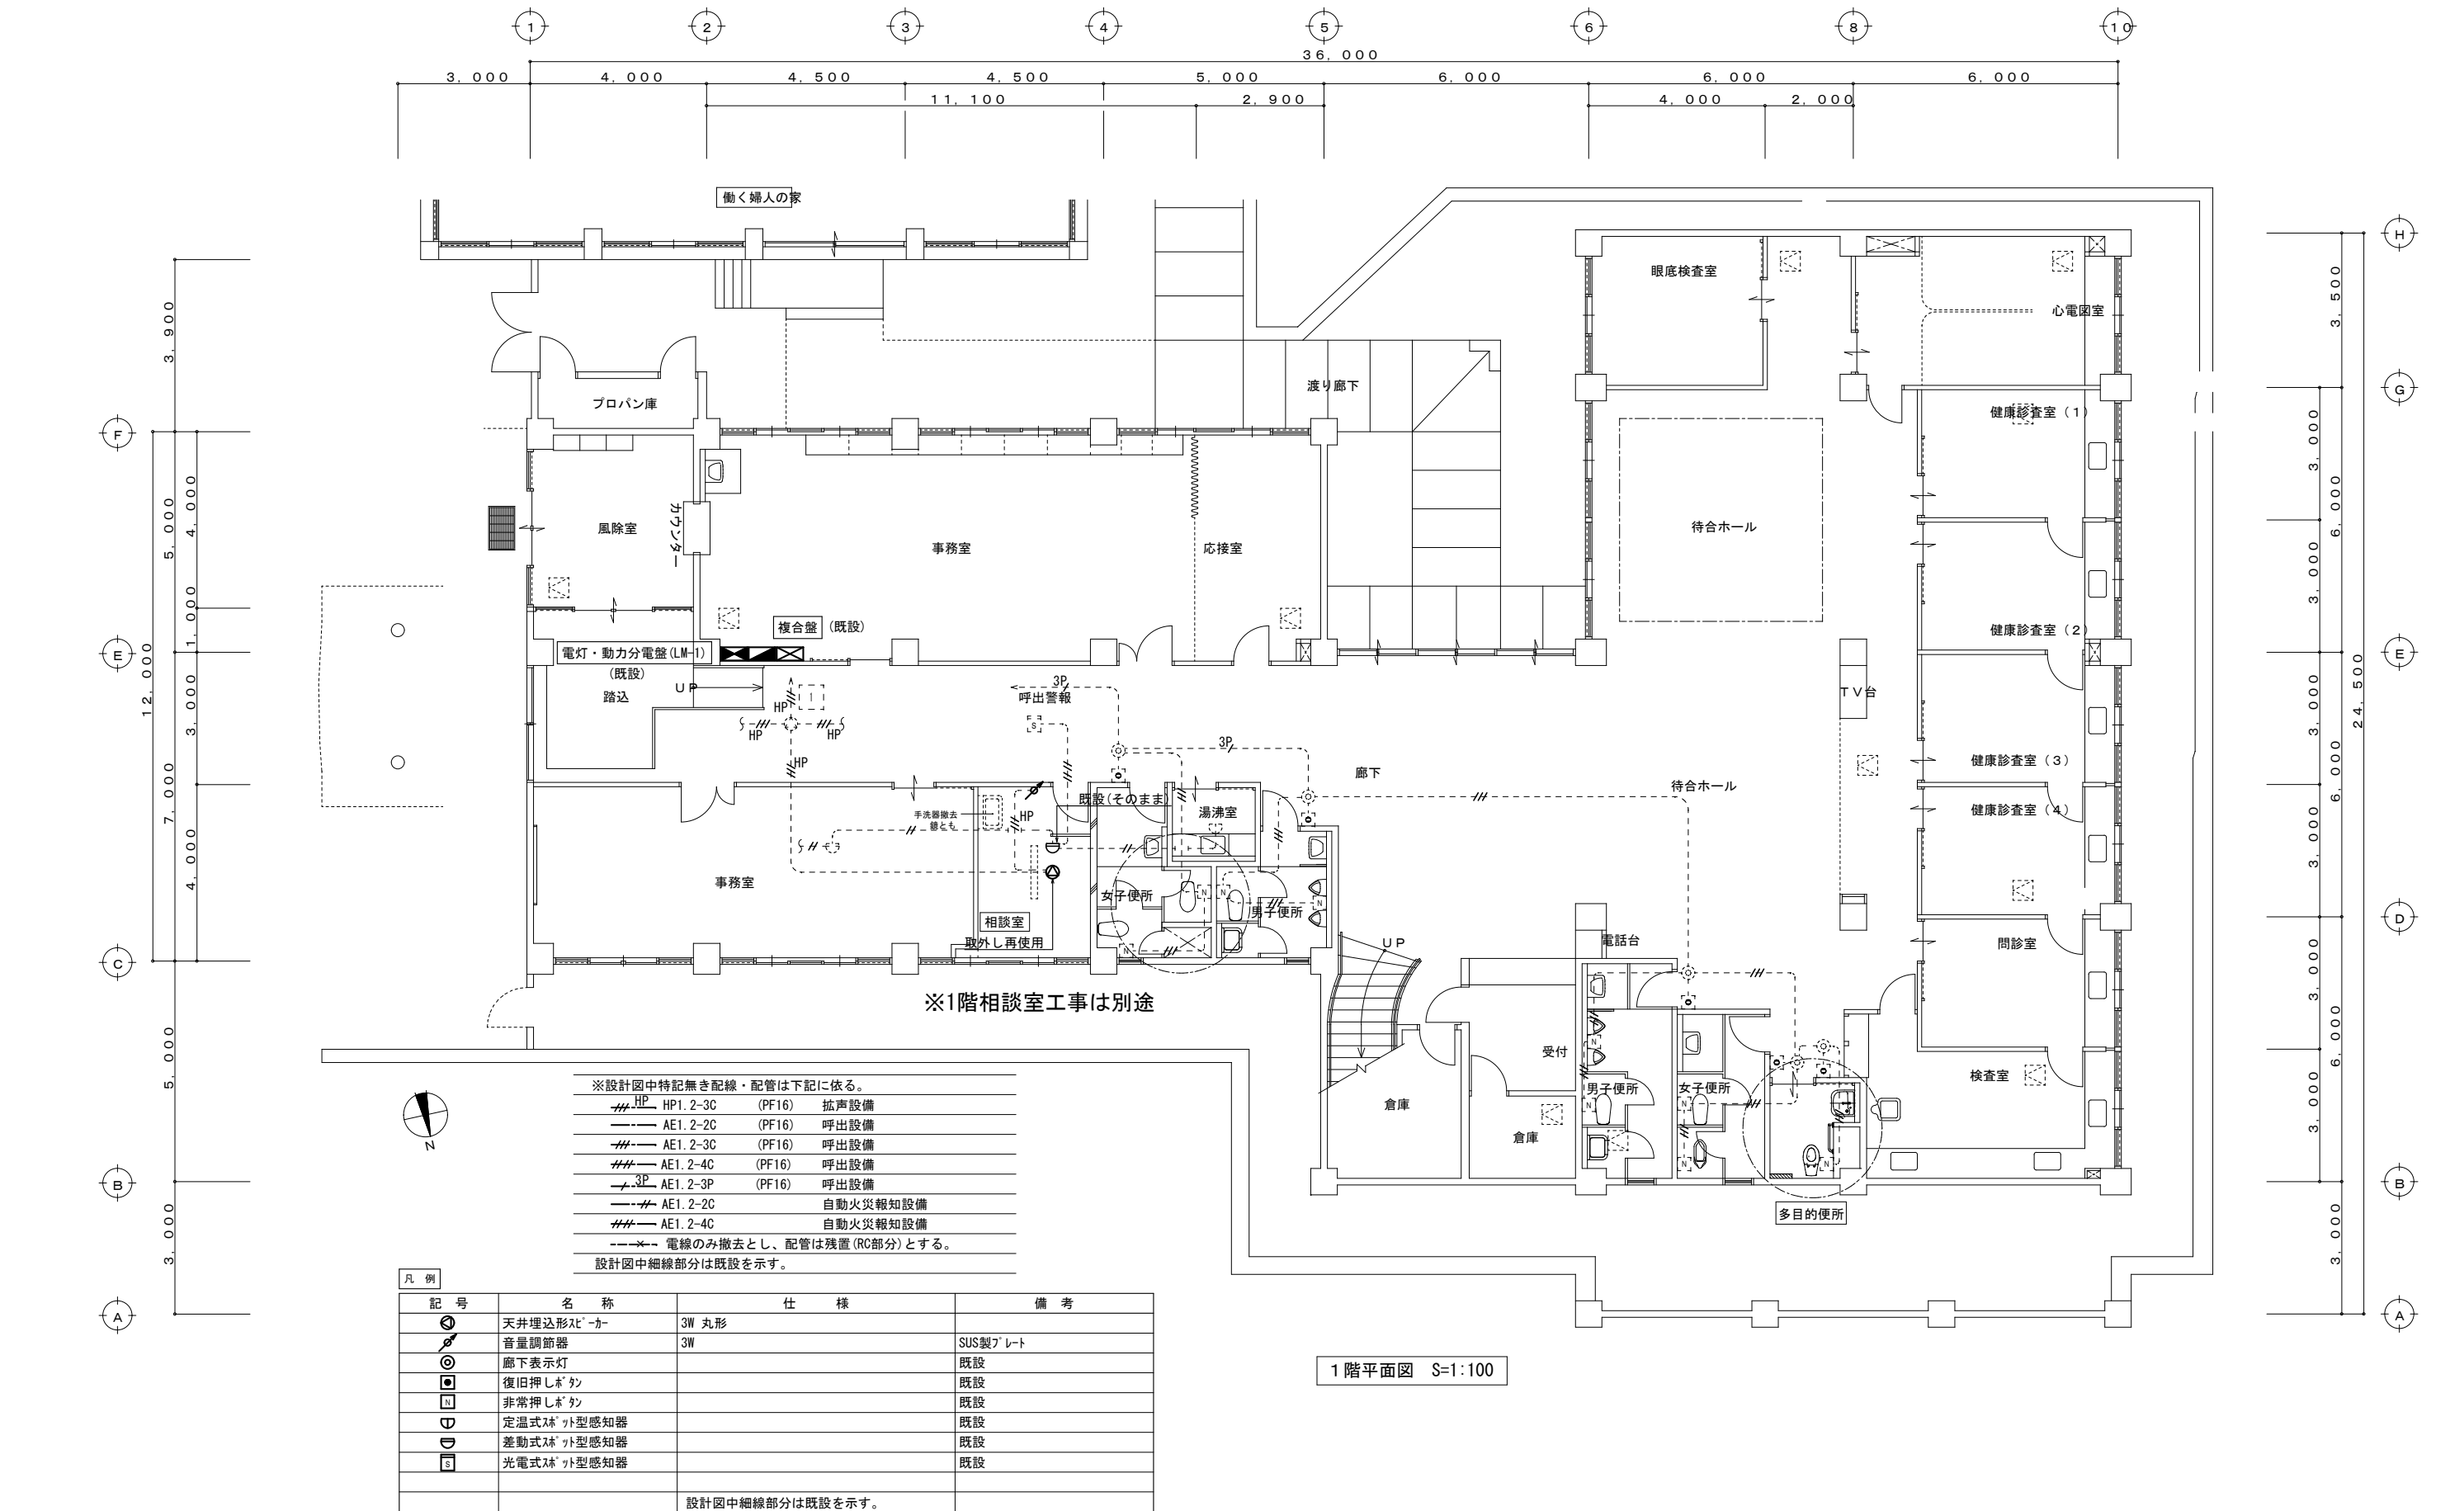

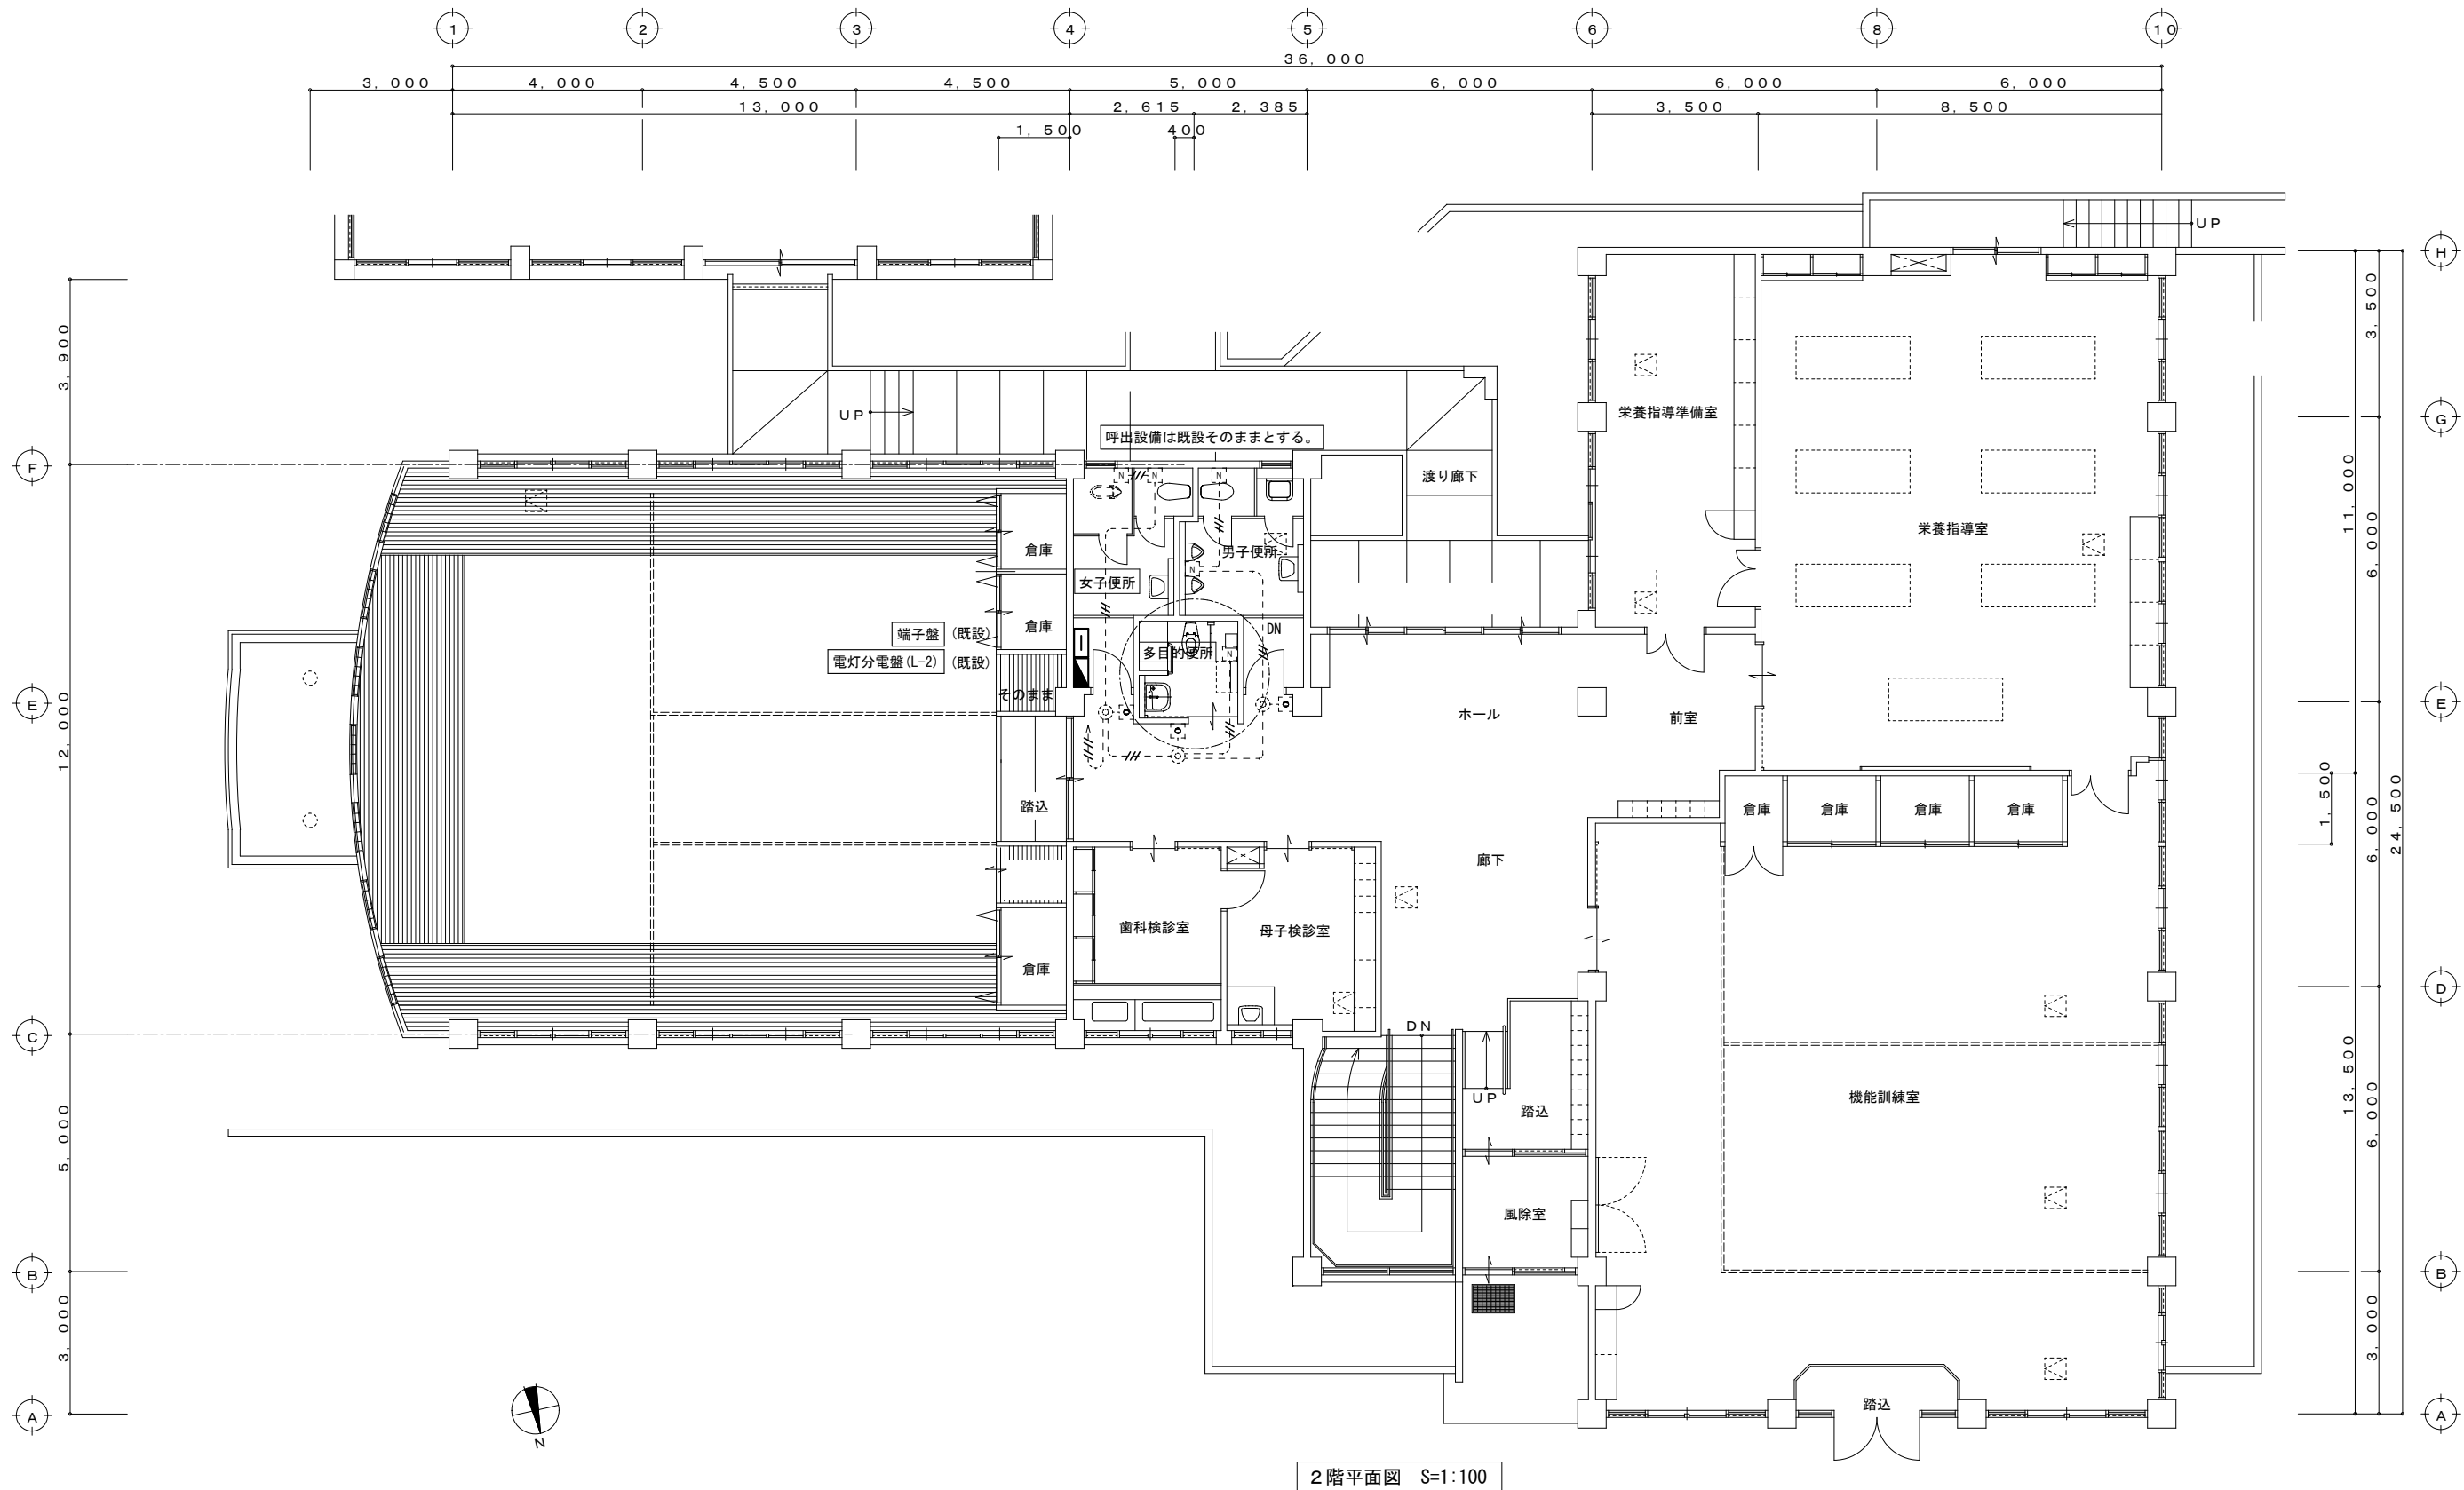

■ 備考	工事名		串木野健康増進センター母子相談室他改修工事		(健康増進課)		設計年月	図面番号	田中 滋 建築設計事務所 鹿児島県 いちき串木野市 麓 6 2 6 番地 TEL 0996-32-6200 090-9790-9781 e-mail tanaka-1121@outlook.jp 鹿児島県知事登録 第1-6-72号 一級建築士 第200101 田中 滋
	図面名		弱電設備 2階平面図 (改修前) (改修後)		縮尺		設計番号		
					S=1:100		070717	E-11	

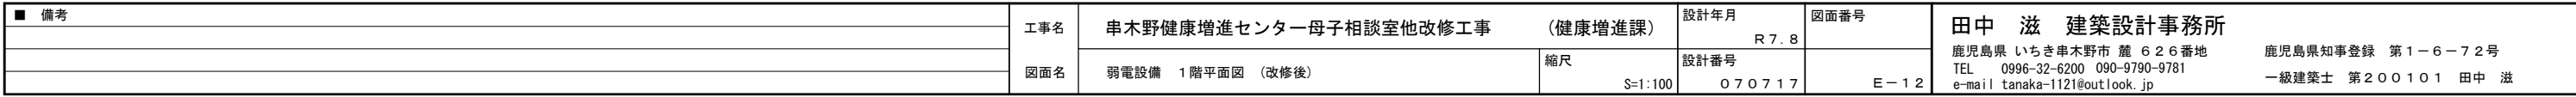


凡 例 表			
名 称	記 号	管 種	使 用 区 分
給水管	-----	硬質塩化ビニルライニング鋼管 SGP-VB	屋内一般・面台内
		内外面硬質塩化ビニルライニング鋼管 SGV-VD	地下ピット内
排水管	—————	硬質ポリ塩化ビニル管（一般管） VP	屋内一般・土間埋設部
通気管	-----	硬質ポリ塩化ビニル管（一般管） VP	屋内一般・屋内土間

保温・塗装仕様一覧表				
施 工 場 所	給 水	排 水	通 気	仕 様
土間埋設	B	B	B	A：保温（特記仕様に準ずる。） B：裸管のまま C：保温チューブ巻き（保温厚10mm） D：調合ペイント2回塗り E：防食テープ巻
屋内露出	D	—	—	
面台内・軽鉄壁内	C	B	B	
天井内	C	C	B	


※ 屋外配管の支持金物は、ステンレス製とする。

衛生器具表													
名 称	JIS記号又は 国土交通省記号	参 考 型 番		1 階					2 階			合 計 数 量	備 考
		T O T O	L I X I L	多 目的 便 所	東 女 子 便 所	東 男 子 便 所	西 女 子 便 所	西 男 子 便 所	多 目的 便 所	女 子 便 所	男 子 便 所		
洋風大便器	C1200S	CS597BMS+SH596BAYR+TCF5534AU	BC-P20HU+DT-PA250HUCHTK+CW-PA21LQE-NE-R1		1							1	壁給水、ロタンク、温水洗浄便座(320W)、エコレコン（擬音装置付）、洗浄リモコン、棚付二連紙巻器、付属品一式 1φ100V
幼児用大便器(3～5歳児)	C760S	CS300B+S300BK+TCF40	C-P143S+DT-520XECH38+CF-43DCK							1		1	壁給水、ロタンク、暖房便座、付属品一式 1φ100V
腰掛便器用手すり		YYB10P1	KF-AA131CEP44/Y92							1		1	樹脂被覆タイプ、紙巻き器付、付属品一式
多目的洗面器	L511	L103A+TLE33SM3A	L-365APR+AM-311TCV1	1					1			2	壁給水、トラップ、ゲースネック自動単水栓、その他付属品一式 1φ100V
手すり（跳ね上げ式）		T112HK7R	KF-471EH70JU	1					1			2	樹脂被覆タイプ、L=700、軽鉄下地用固定金具
オストメイトパック		UAS81RSB1NW#NW1	PTOM-B210W	1								1	水石鹼入れ、タッチスイッチ、電気温水器（600W）、紙巻き器、側板、付属品一式 1φ100V
ベビーチェアー（平面タイプ）		YKA15S	AC-BK-F62						1			1	
ベビーシート		YKA24N	AC-OK-F11	1					1			2	
擬音装置		YES400DR	KS-623		1	1	2	1		1	1	7	トイレ用音響装置 電池式 壁に設置式

■ 備考				工事名	串木野健康増進センター母子相談室他改修工事		(健康増進課)		設計年月	図面番号	田中 滋 建築設計事務所			
					図面名	凡例表・衛生器具表		縮尺	設計番号	M-2	鹿児島県 いちき串木野市 麓 626番地 TEL 0996-32-6200 090-9790-9781 e-mail tanaka-1121@outlook.jp			
								S=1:100	070717		鹿児島県知事登録 第1-6-72号 一級建築士 第200101 田中 滋			

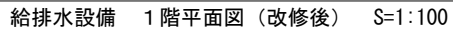

■ 備考		工事名	串木野健康増進センター母子相談室他改修工事 (健康増進課)		設計年月	図面番号	田中 滋 建築設計事務所	
					R 7 . 8		鹿児島県 いちき串木野市 麓 6 2 6 番地 鹿児島県知事登録 第1－6－7 2 号	
			図面名	給排水設備 1 階平面図 (改修後)	縮尺 S=1:100	設計番号 0 7 0 7 1 7	M－3	TEL 0996-32-6200 090-9790-9781 一級建築士 第2 0 0 1 0 1 田中 滋 e-mail tanaka-l121@outlook.jp

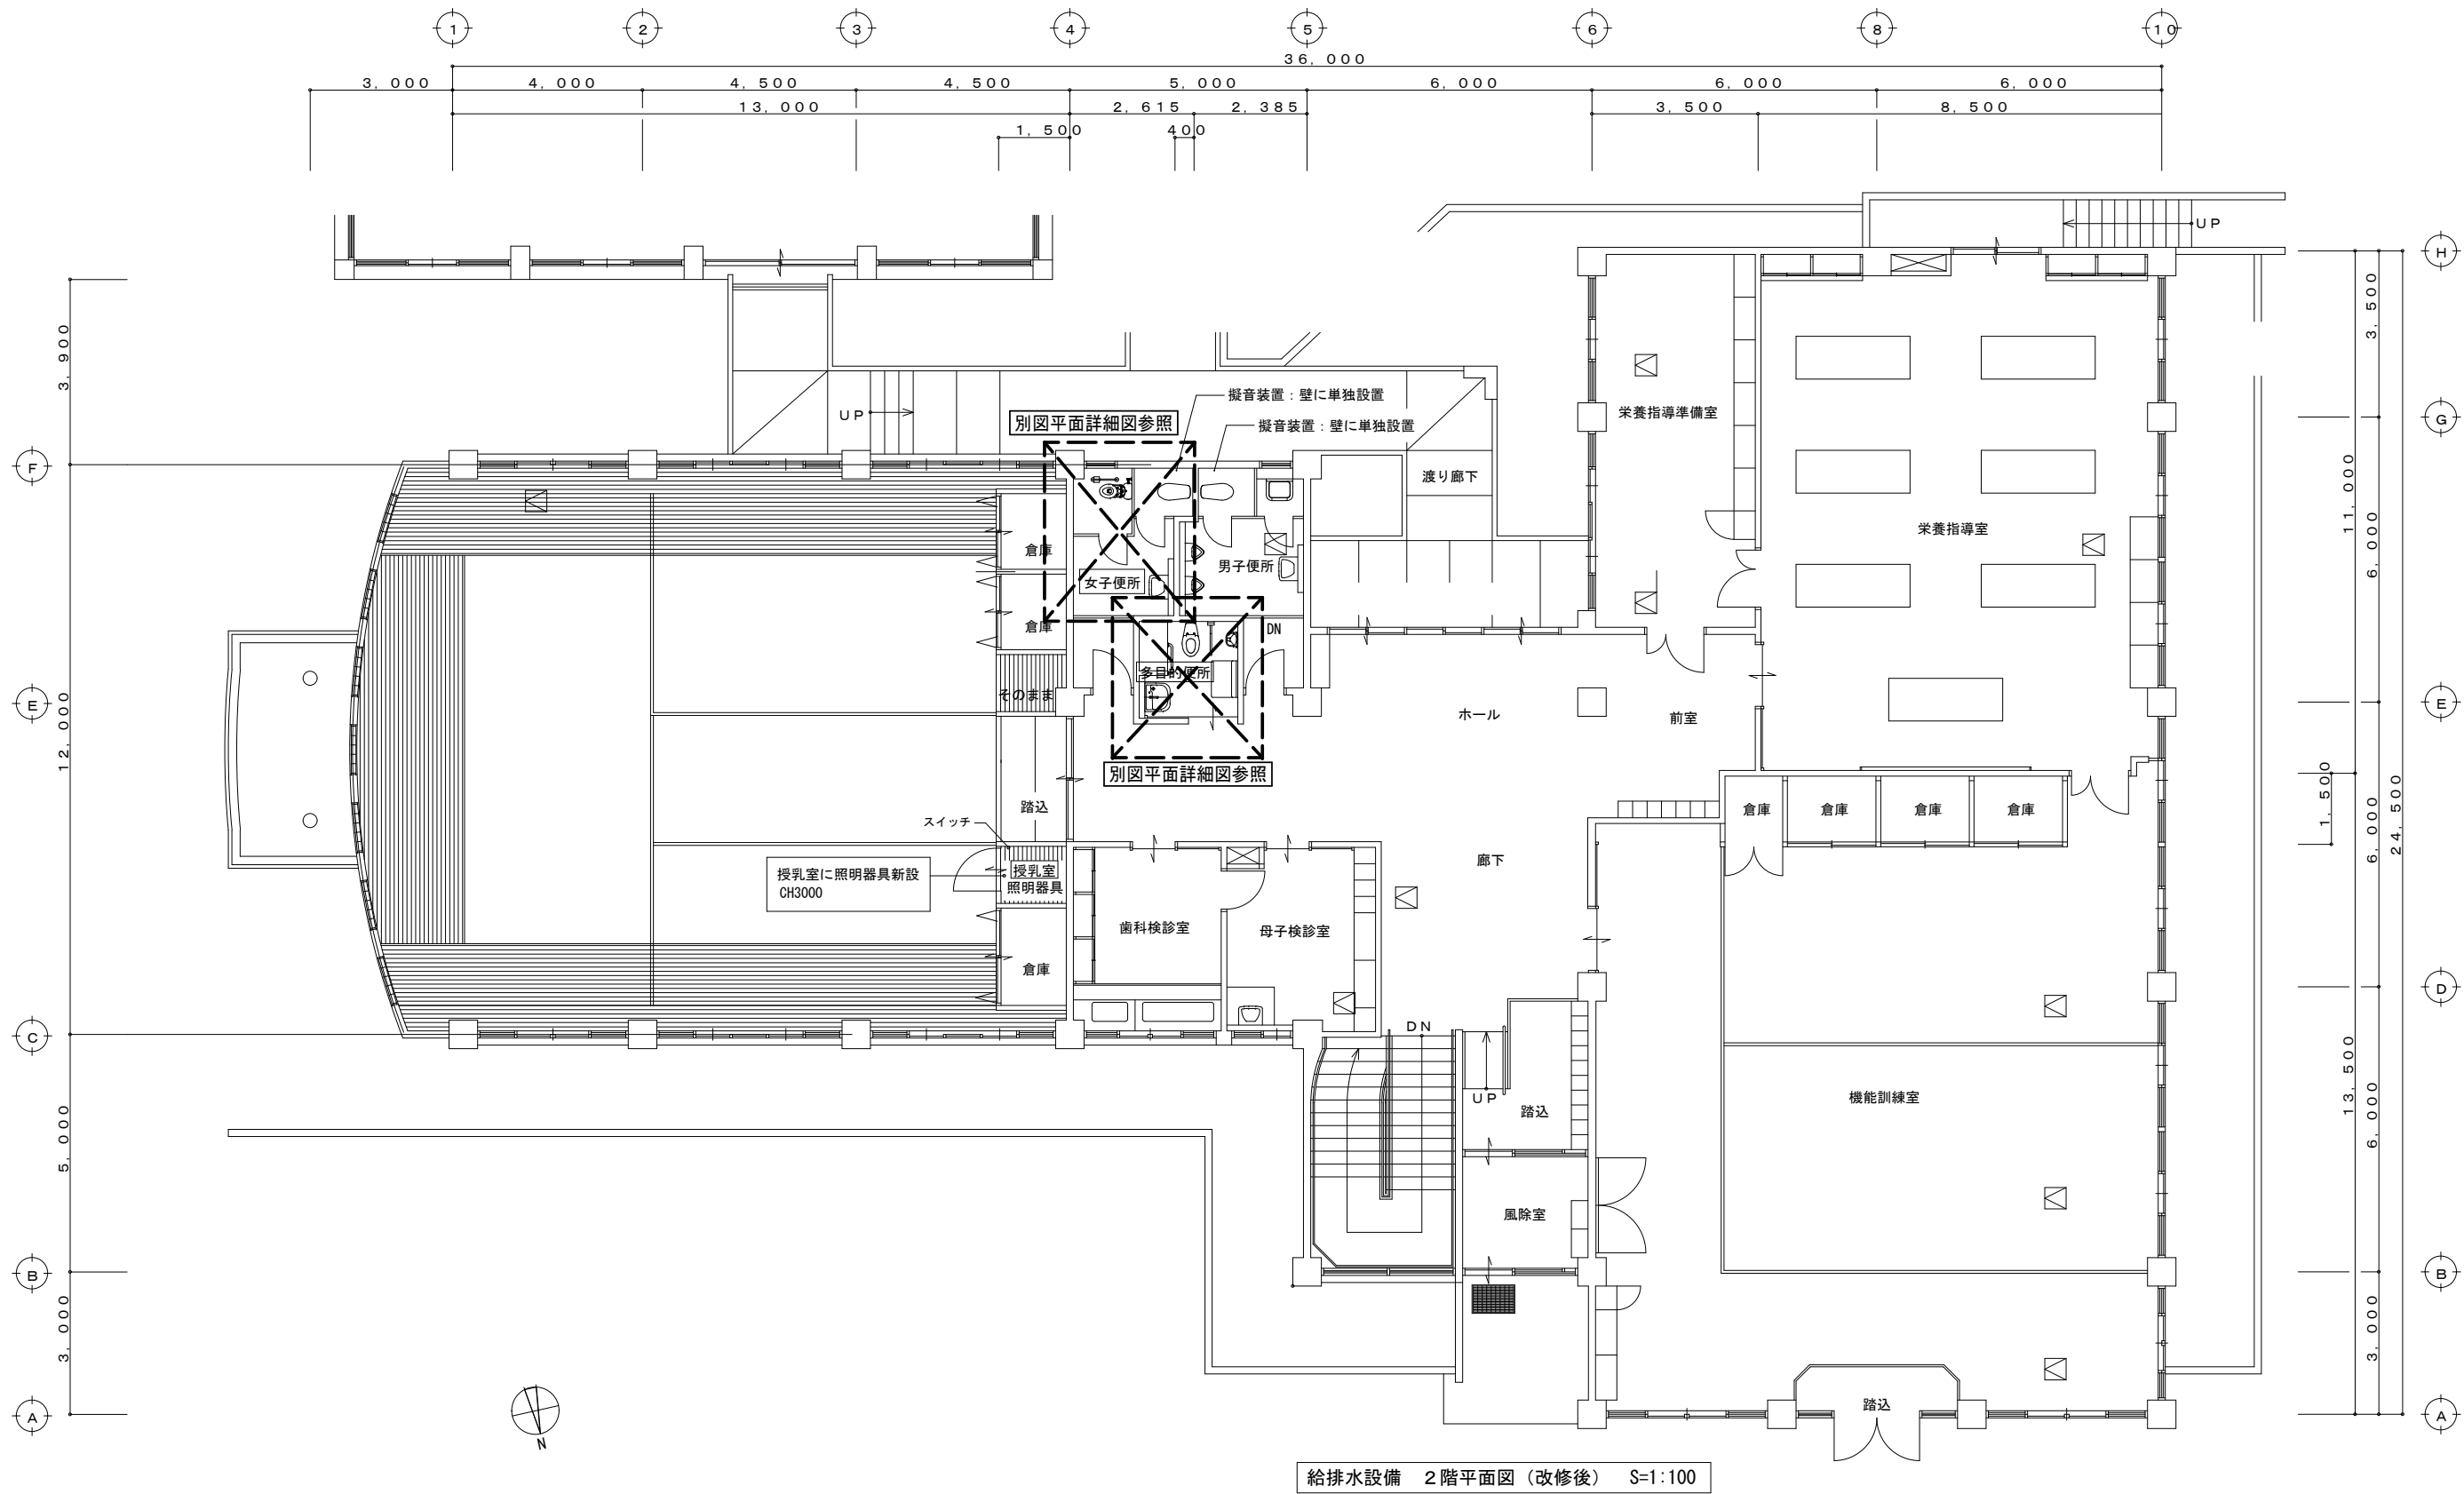

■ 備考	工事名	串木野健康増進センター母子相談室他改修工事 (健康増進課)		設計年月	図面番号	田中 滋 建築設計事務所 鹿児島県 いちき串木野市 麓 6 2 6 番地 TEL 0996-32-6200 090-9790-9781 e-mail tanaka-1121@outlook.jp 鹿児島県知事登録 第1-6-72号 一級建築士 第200101 田中 滋
	図面名	給排水設備 2階平面図 (改修後)	縮尺	設計番号		
			S=1:100	070717	M-4	

