


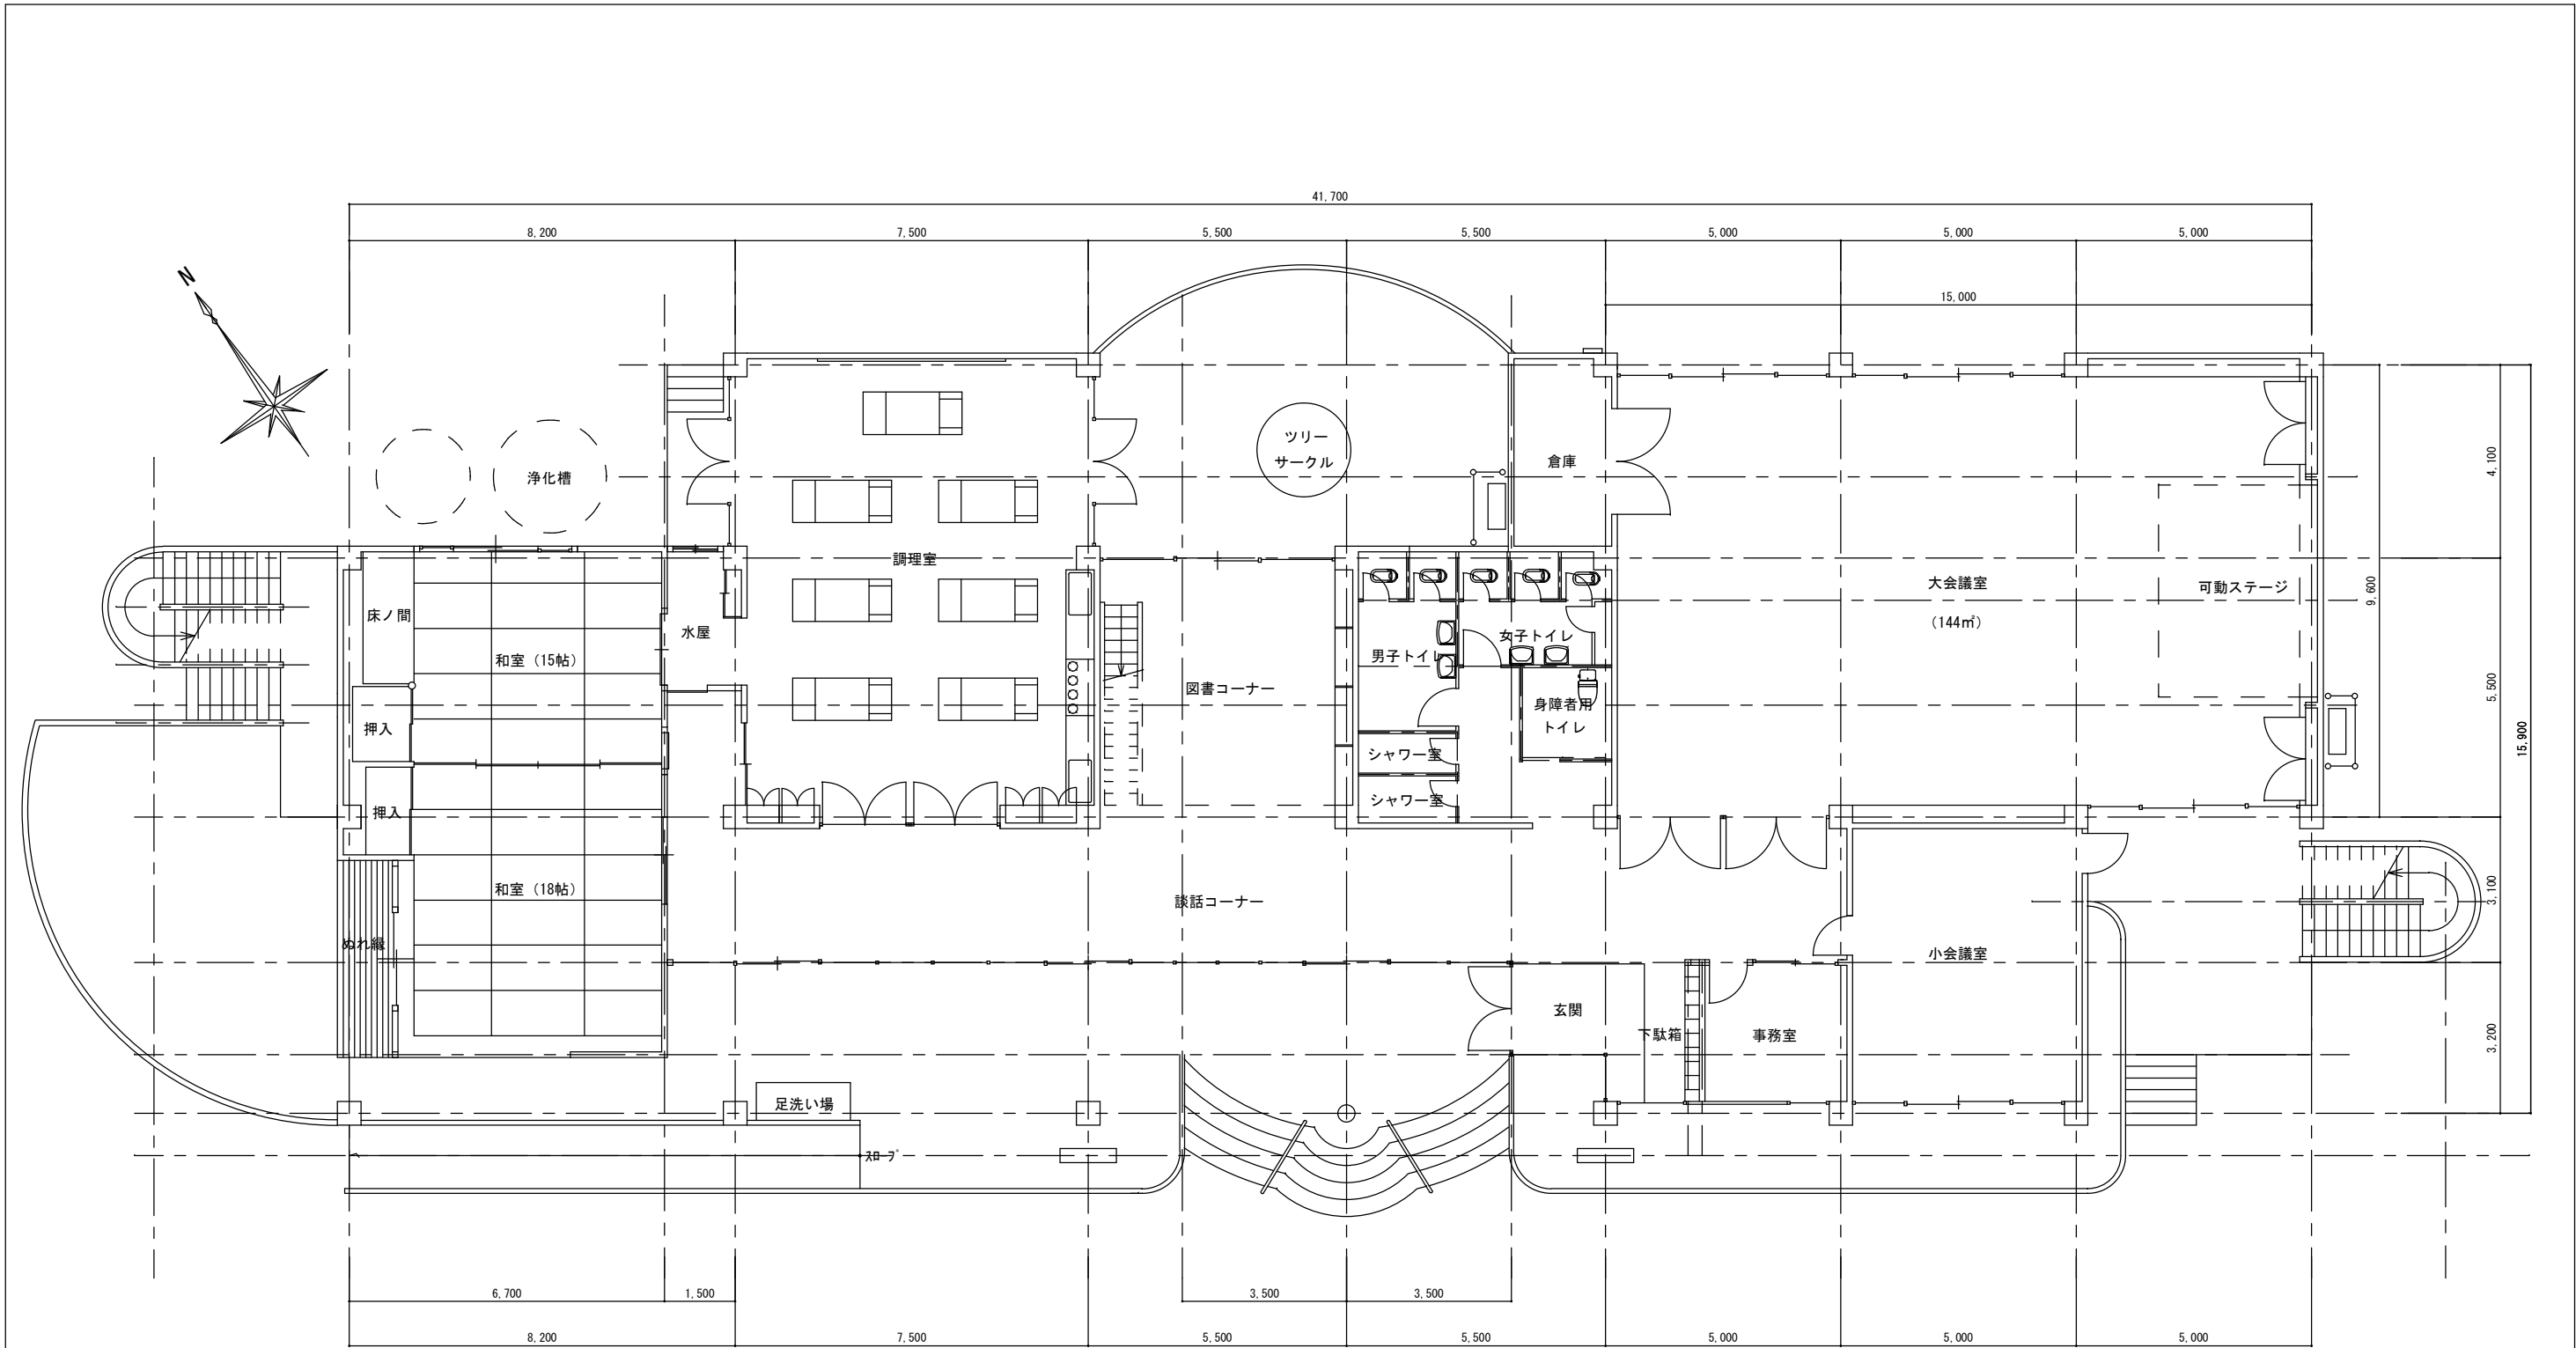

照島交流センター 平面図 S=1/100

<設計内容>

- ・屋根防水改修
- ・外壁改修
- ・和室の洋室化（天井の張替、畳のカーペット化）
- ・サッシ改修（外周全般）
- ・男子トイレ 床の乾式化、和式トイレ 1カ所の洋式化
- ・女子トイレ 床の乾式化、和式トイレ 2カ所の洋式化

- ・調理室の乾式化
 - ・照明器具のLED化
- ※耐震診断業務は必要なし

		委託名称	照島交流センター大規模改修工事実施設計業務委託	作成年月日	図面番号	A - 2
		図面名称	平面図	縮尺	S=1/400	担当者：都市建設課 建築係 梶 好輝