


令和8年度 串木野クリーンセンター汚泥脱水機パンチングメタル薬品洗浄修繕

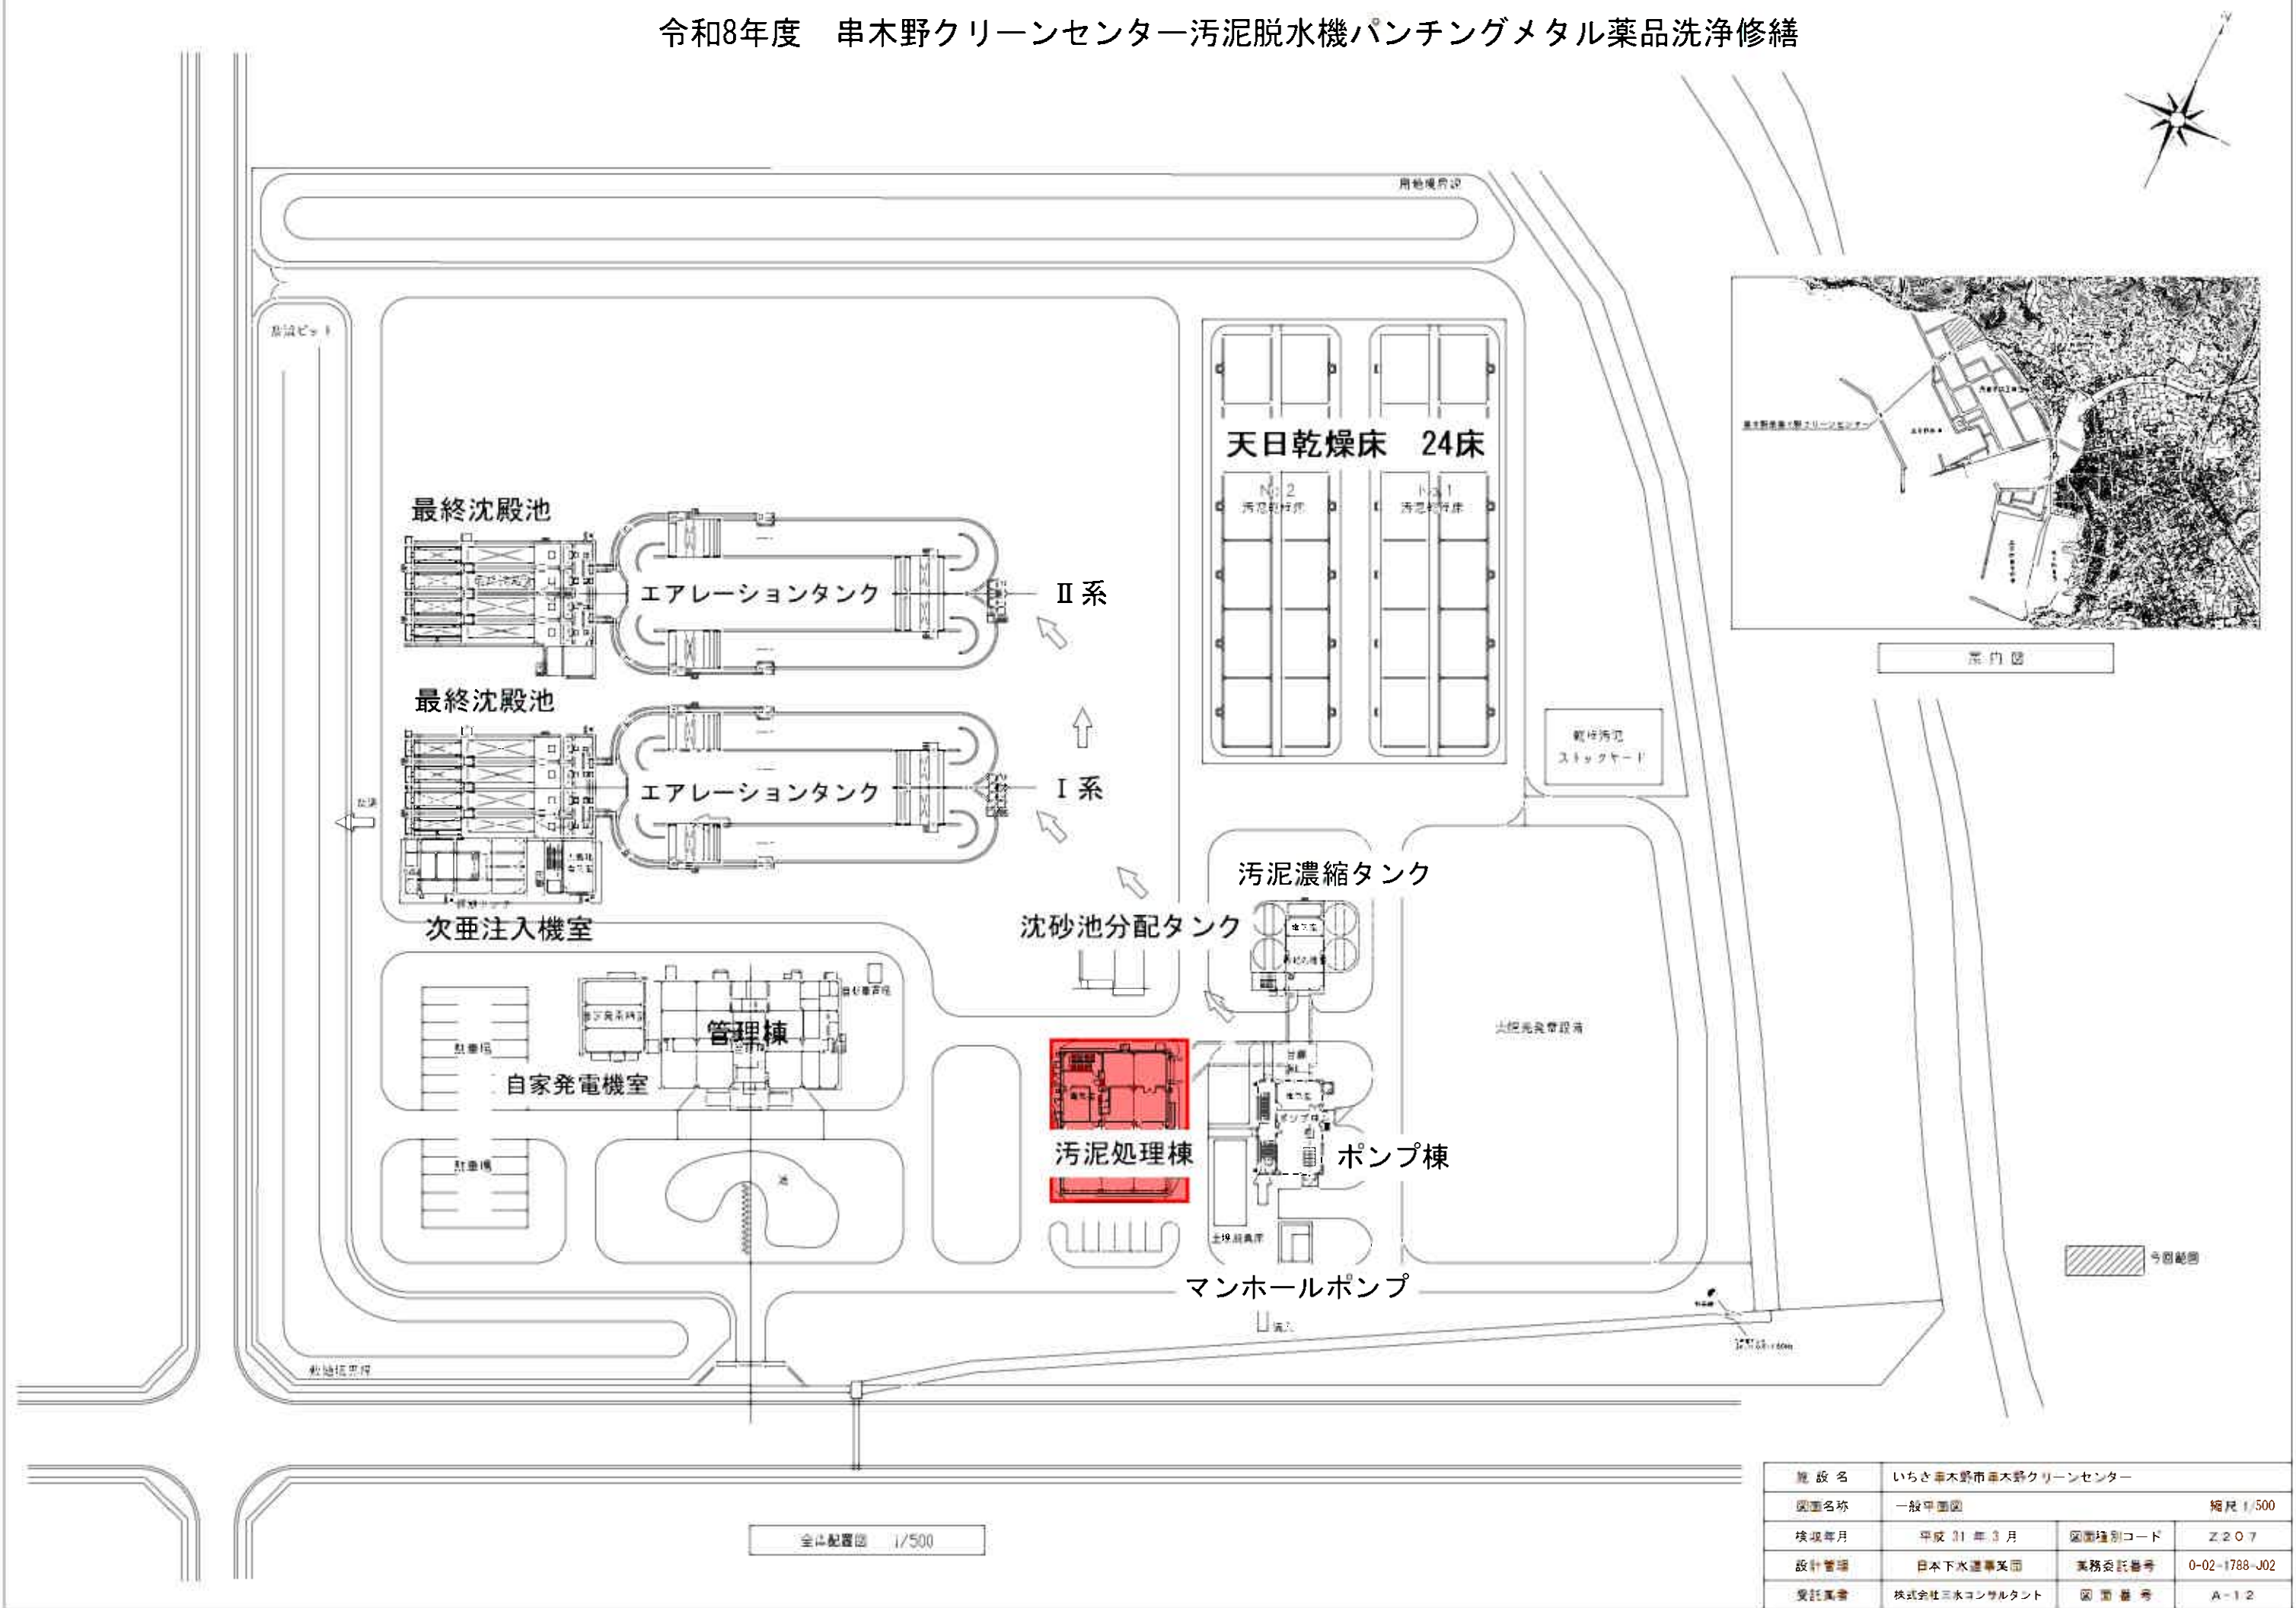

施設名	いちき串木野市串木野クリーンセンター		
図面名称	一般平面図	縮尺 1/500	
検収年月	平成 31 年 3 月	図面種別コード	Z-207
設計管理	日本下水道事業団	業務委託番号	0-02-1788-J02
受託業者	株式会社三水コンサルタント	図面番号	A-12

串木野クリーンセンター年報

令和 7 年度

有収水量 1,635,996m³

MLSS 3.657 mg/l
SV 90 %
SVI 275 ml/g
BOD-SS 0.05 kg/SSkg
滞留時間 40.1h
曝気時間 19.7h

沈殿時間 14.6h
最終沈殿池

砂ろ過器
ろ布洗浄水
ポンプ軸封水
場内散水

ろ過水量
26,896m³

次亜塩
注入量
24,971 kg
次亜塩注入装置

流量計

し渣
11,267 kg
フェイスベーパー
布きれ
生理用品

ポンプ揚水量
1,645,927 m³

エアレーション

流入汚水量
1,561,591m³
6,225m³ 雨天含む日最大(8/21)
5,142m³ 晴天時日最大(11/22)
4,493m³ 雨天含む日平均
4,538m³ 晴天時平均

流入水質(回数平均)
PH 7.68
BOD 238mg/l
SS 343mg/l
塩素イオン 130mg/l

返水量
84,336m³
231m³/日

分離液
46,641m³
SS 68 mg/l

投入汚泥量
61,662m³
濃度0.39%

引抜汚泥量
15,021m³
濃度1.34%

ポンプ軸封水など

返送汚泥量
2,612,693 m³
7,158m³/日

返送率 162%

汚泥スクリーン

し渣 195 kg
毛髪類

返送汚泥ポンプ

余剰汚泥ポンプ

汚泥濃縮タンク

圧入式スクリーン脱水機
運転時間
4,384.8 時間

汚泥処理棟

貯留槽張込汚泥量
12,269 m³

脱水機固形物量
162 t

ろ液量14.920m³
洗浄水量13.304m³

含水量 83.9%

脱水機発生量
1,593.13 t

脱水機発生量
1,593.13 t

含水量 83.9%

含水量 83.9%

