


工 事 概 要 書																
■ 工事名称						■ 外部仕上										
工事名称		消防本部非常用自家発電機再整備工事				部 位	仕上・仕様			仕上・仕様						
工事場所		鹿児島県いちき串木野市 昭和通 地内				屋 根	モルタルコテ押え ロンブルーフ防水仕上		根廻り	コンクリート打ち放し補修						
■ 一般事項						外 壁	壁：モルタル下地25角タイル貼一部アクリルリシン吹付		犬走り	モルタルコテ押え						
用途地域		第 1 種中高層住居専用地域		道路幅員 <td colspan="1">前面 8m</td> <th colspan="1">床 面 積<td colspan="2">計</td></th>								前面 8m	床 面 積 <td colspan="2">計</td>	計		
防火地域		建築基準法 2 2 条区域内		敷地面積								1,603.54㎡	庁舎棟	1階＝568.01㎡ 2階＝391.00㎡ PH＝22.75㎡		981.76㎡
都市計画区域		区域区分未設定都市計画地域		建築面積								637.54㎡	訓練塔	1階～5 階＝各16.00㎡		80.00㎡
その他の地域・地区				延べ面積		1,100.76㎡	補助訓練塔	1階＝19.50㎡ 2階＝19.50㎡		39.00㎡						
■ 建物概要				■ 構造躯体												
建物用途		主用途 消防署		構造種別		R C造										
階 数		地上 3 階 （塔屋：3 階）		構造形式		ラーメン構造										
最高高さ		13.15 m		基 礎		R C造直接基礎										
最高軒高		12.45 m		土 間		土間コンクリート t=120										
■ 工事項目																
(1)		建築改修工事				下記設備工事に伴う建築工事 1 式										
(2)		電気設備改修工事				非常用自家発電機更新に伴う配管配線 1 式										
(3)		機械設備改修工事				非常用自家発電機更新、屋外燃料タンク新設、配管設備 1 式										

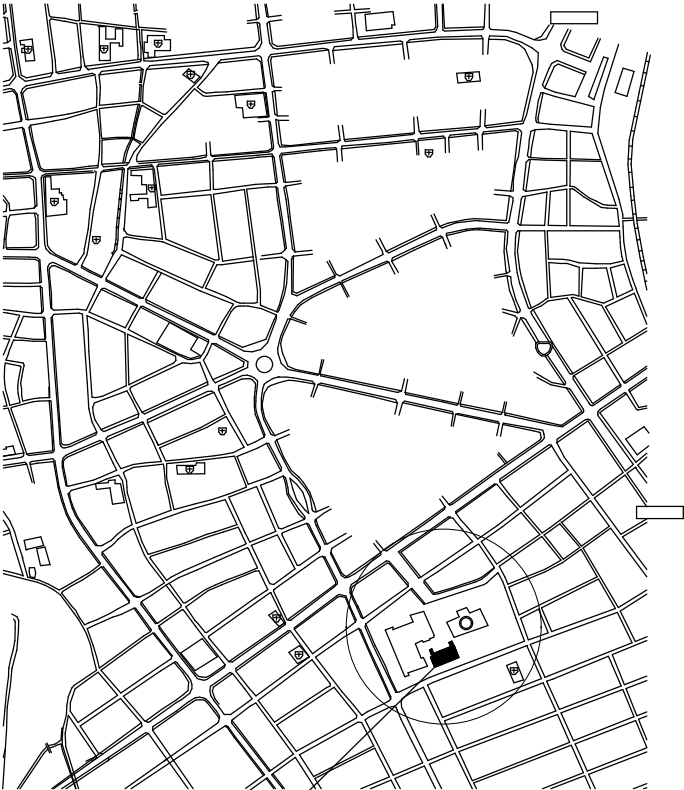

消防本部



特 記	いちき串木野市	工事名称	消防本部非常用自家発電機再整備工事	作成年月日	2026.8.4	1図面番号
		図面名称	位置図・配置図・工事概要・仕上表	縮尺	—	

