



いちき串木野市全図

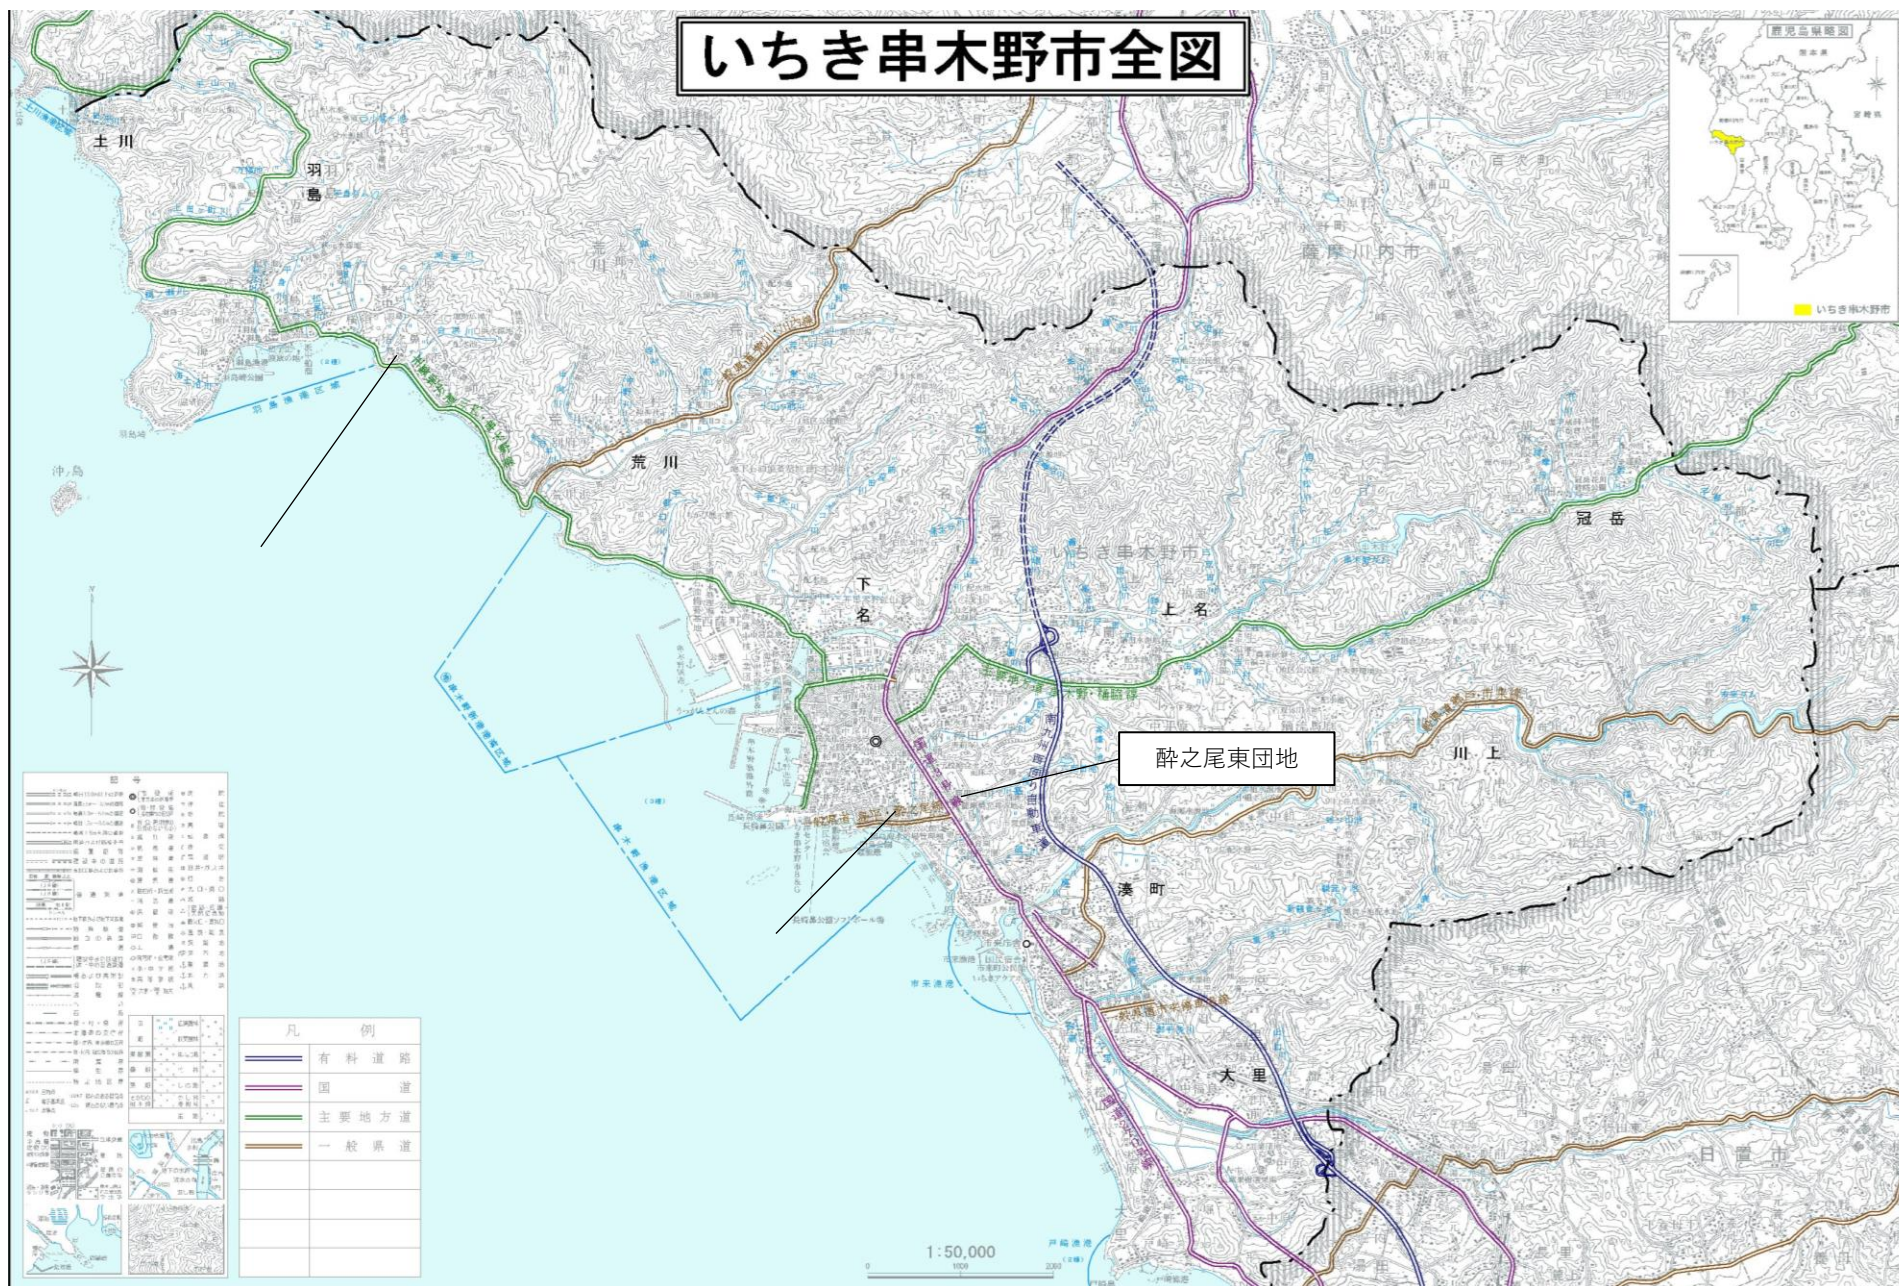

1180 790 1450 450	(14) 600 × 600	730 1500 730	(19) 600 × 600	750
	(15) 600 × 600	810 590 810		

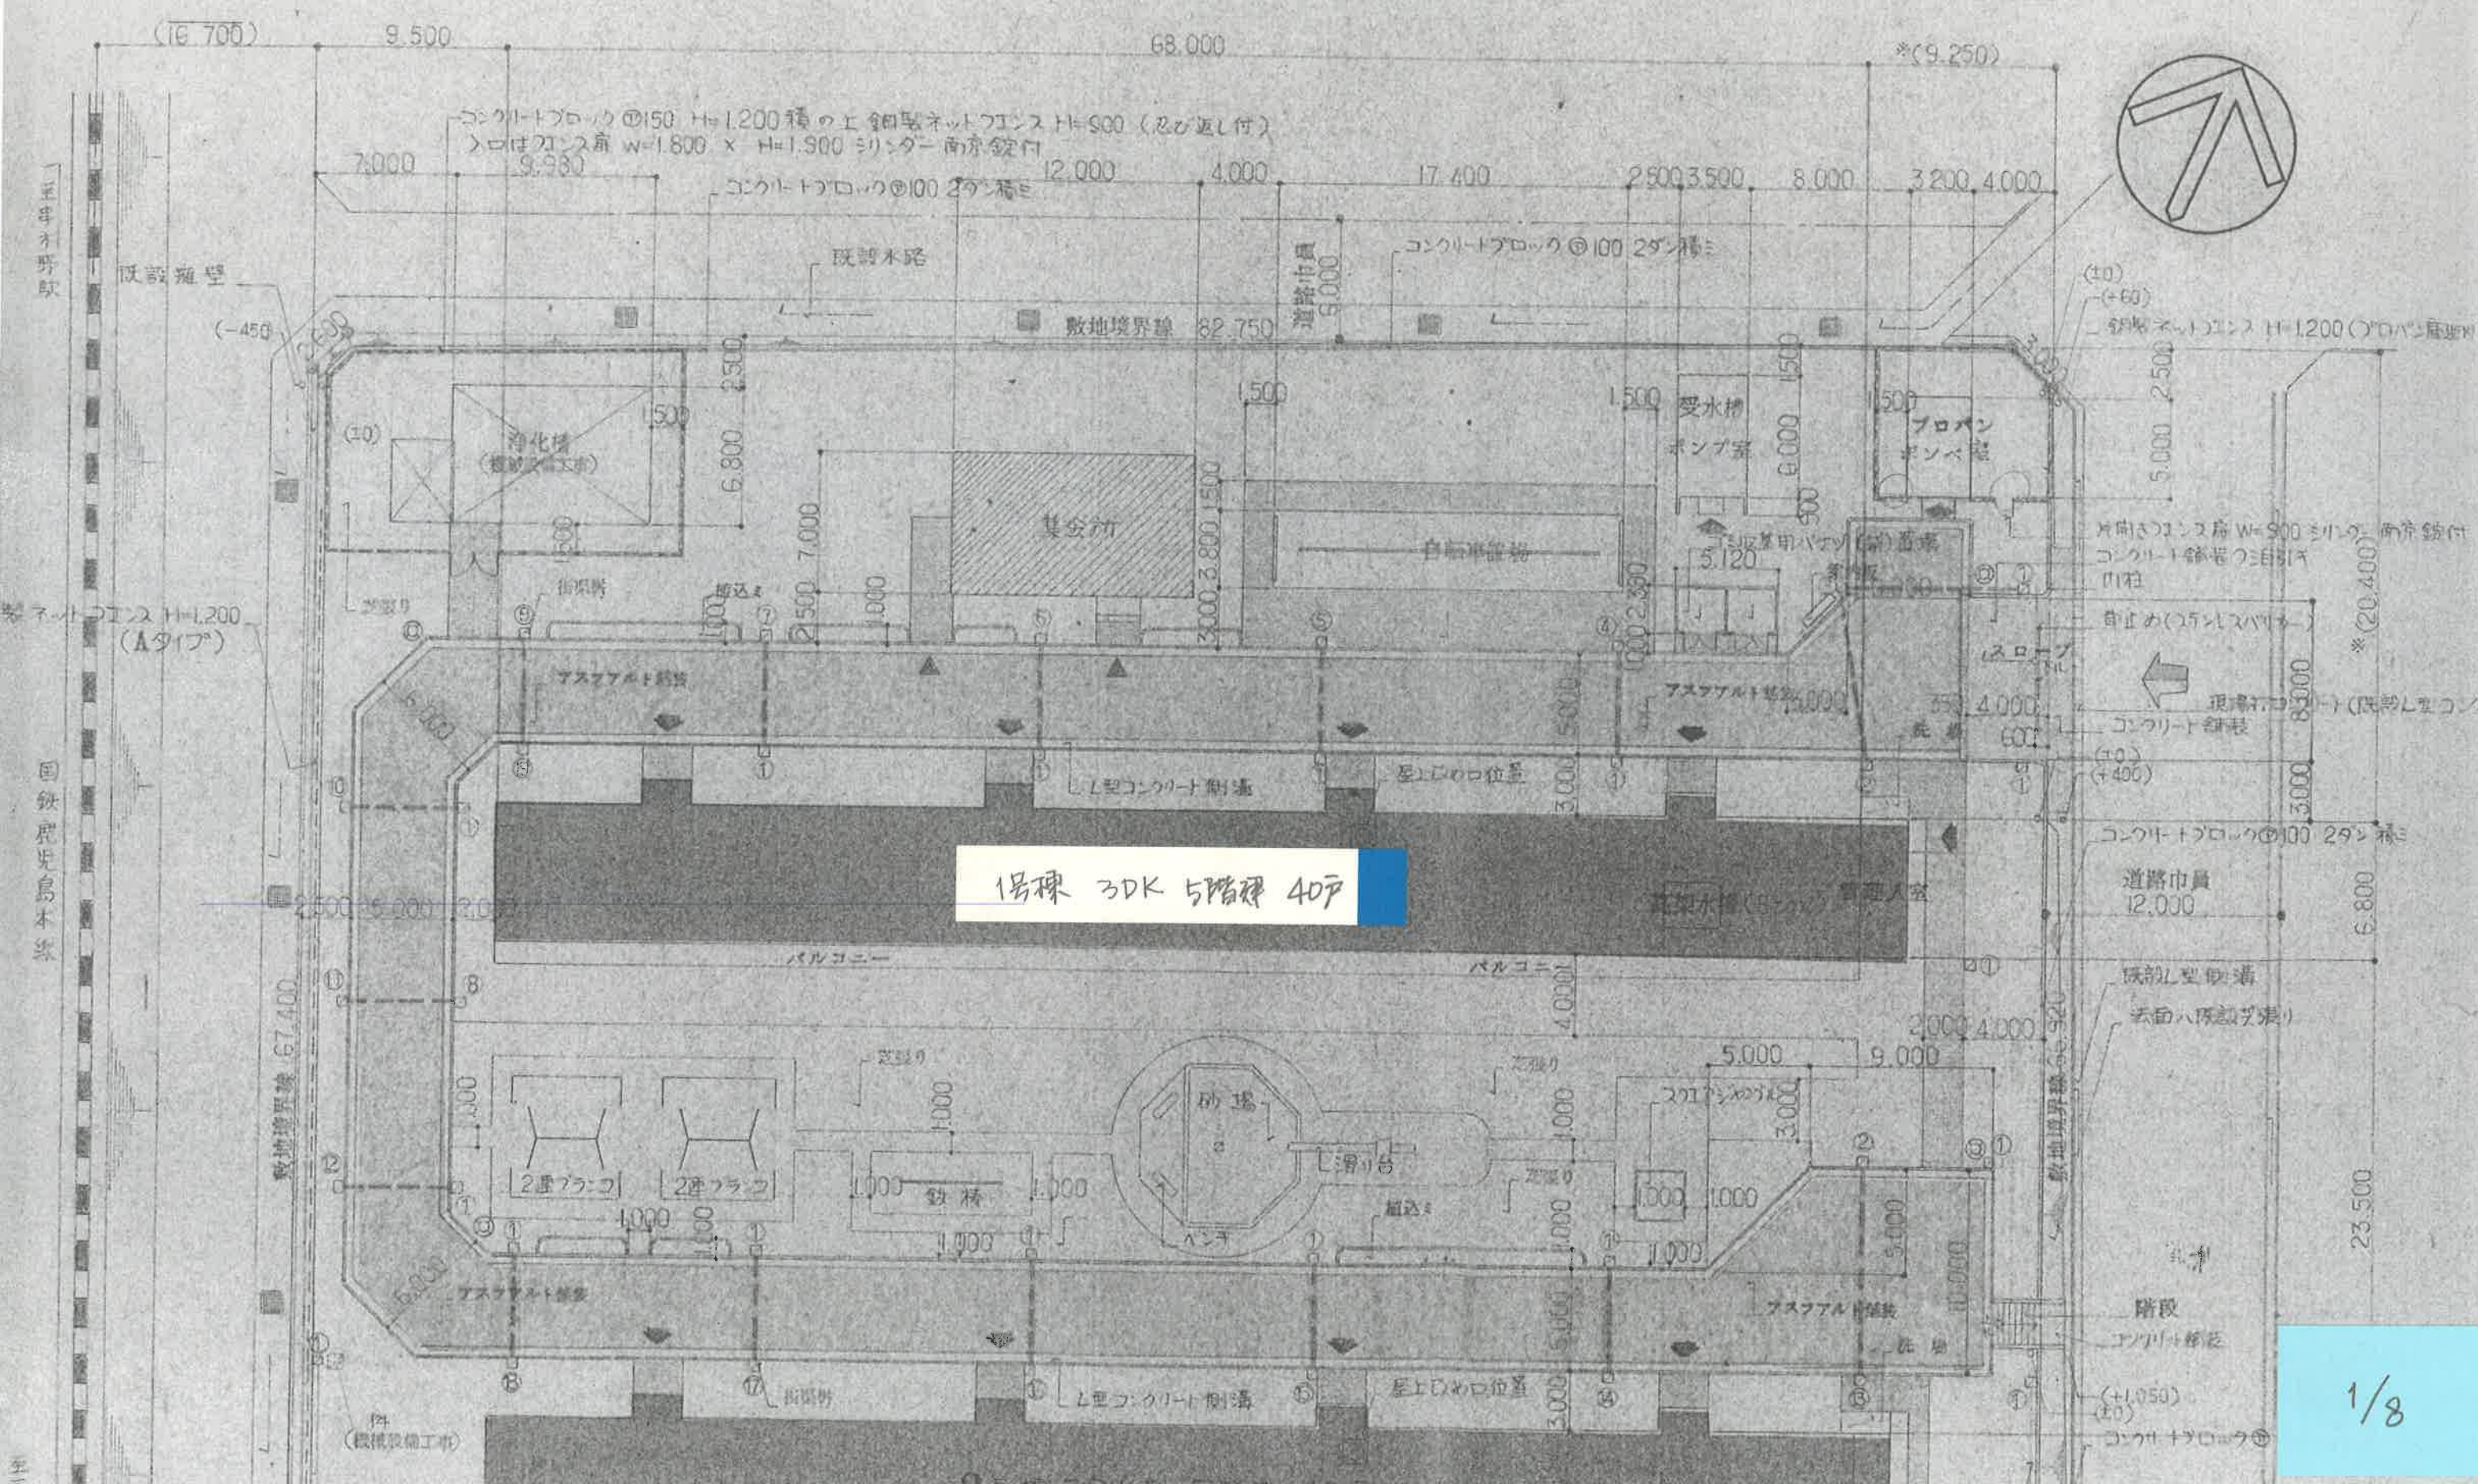

H=1,200
(Aタイプ)

既設未知石積

(+1.0)
(-2.200)
(+1.0)
(-2.300)

鋼型 ネットフエンス H=1,200 (Aタイプ)
既設未知石積


ネットフエンス基礎は既設 ネットフエンス基礎は新設

1号棟 3DK 5階建 40戸


2号棟 3DK 5階建 40戸


鋼型 ネットフエンス H=1,200 (Bタイプ)

※(9,250)

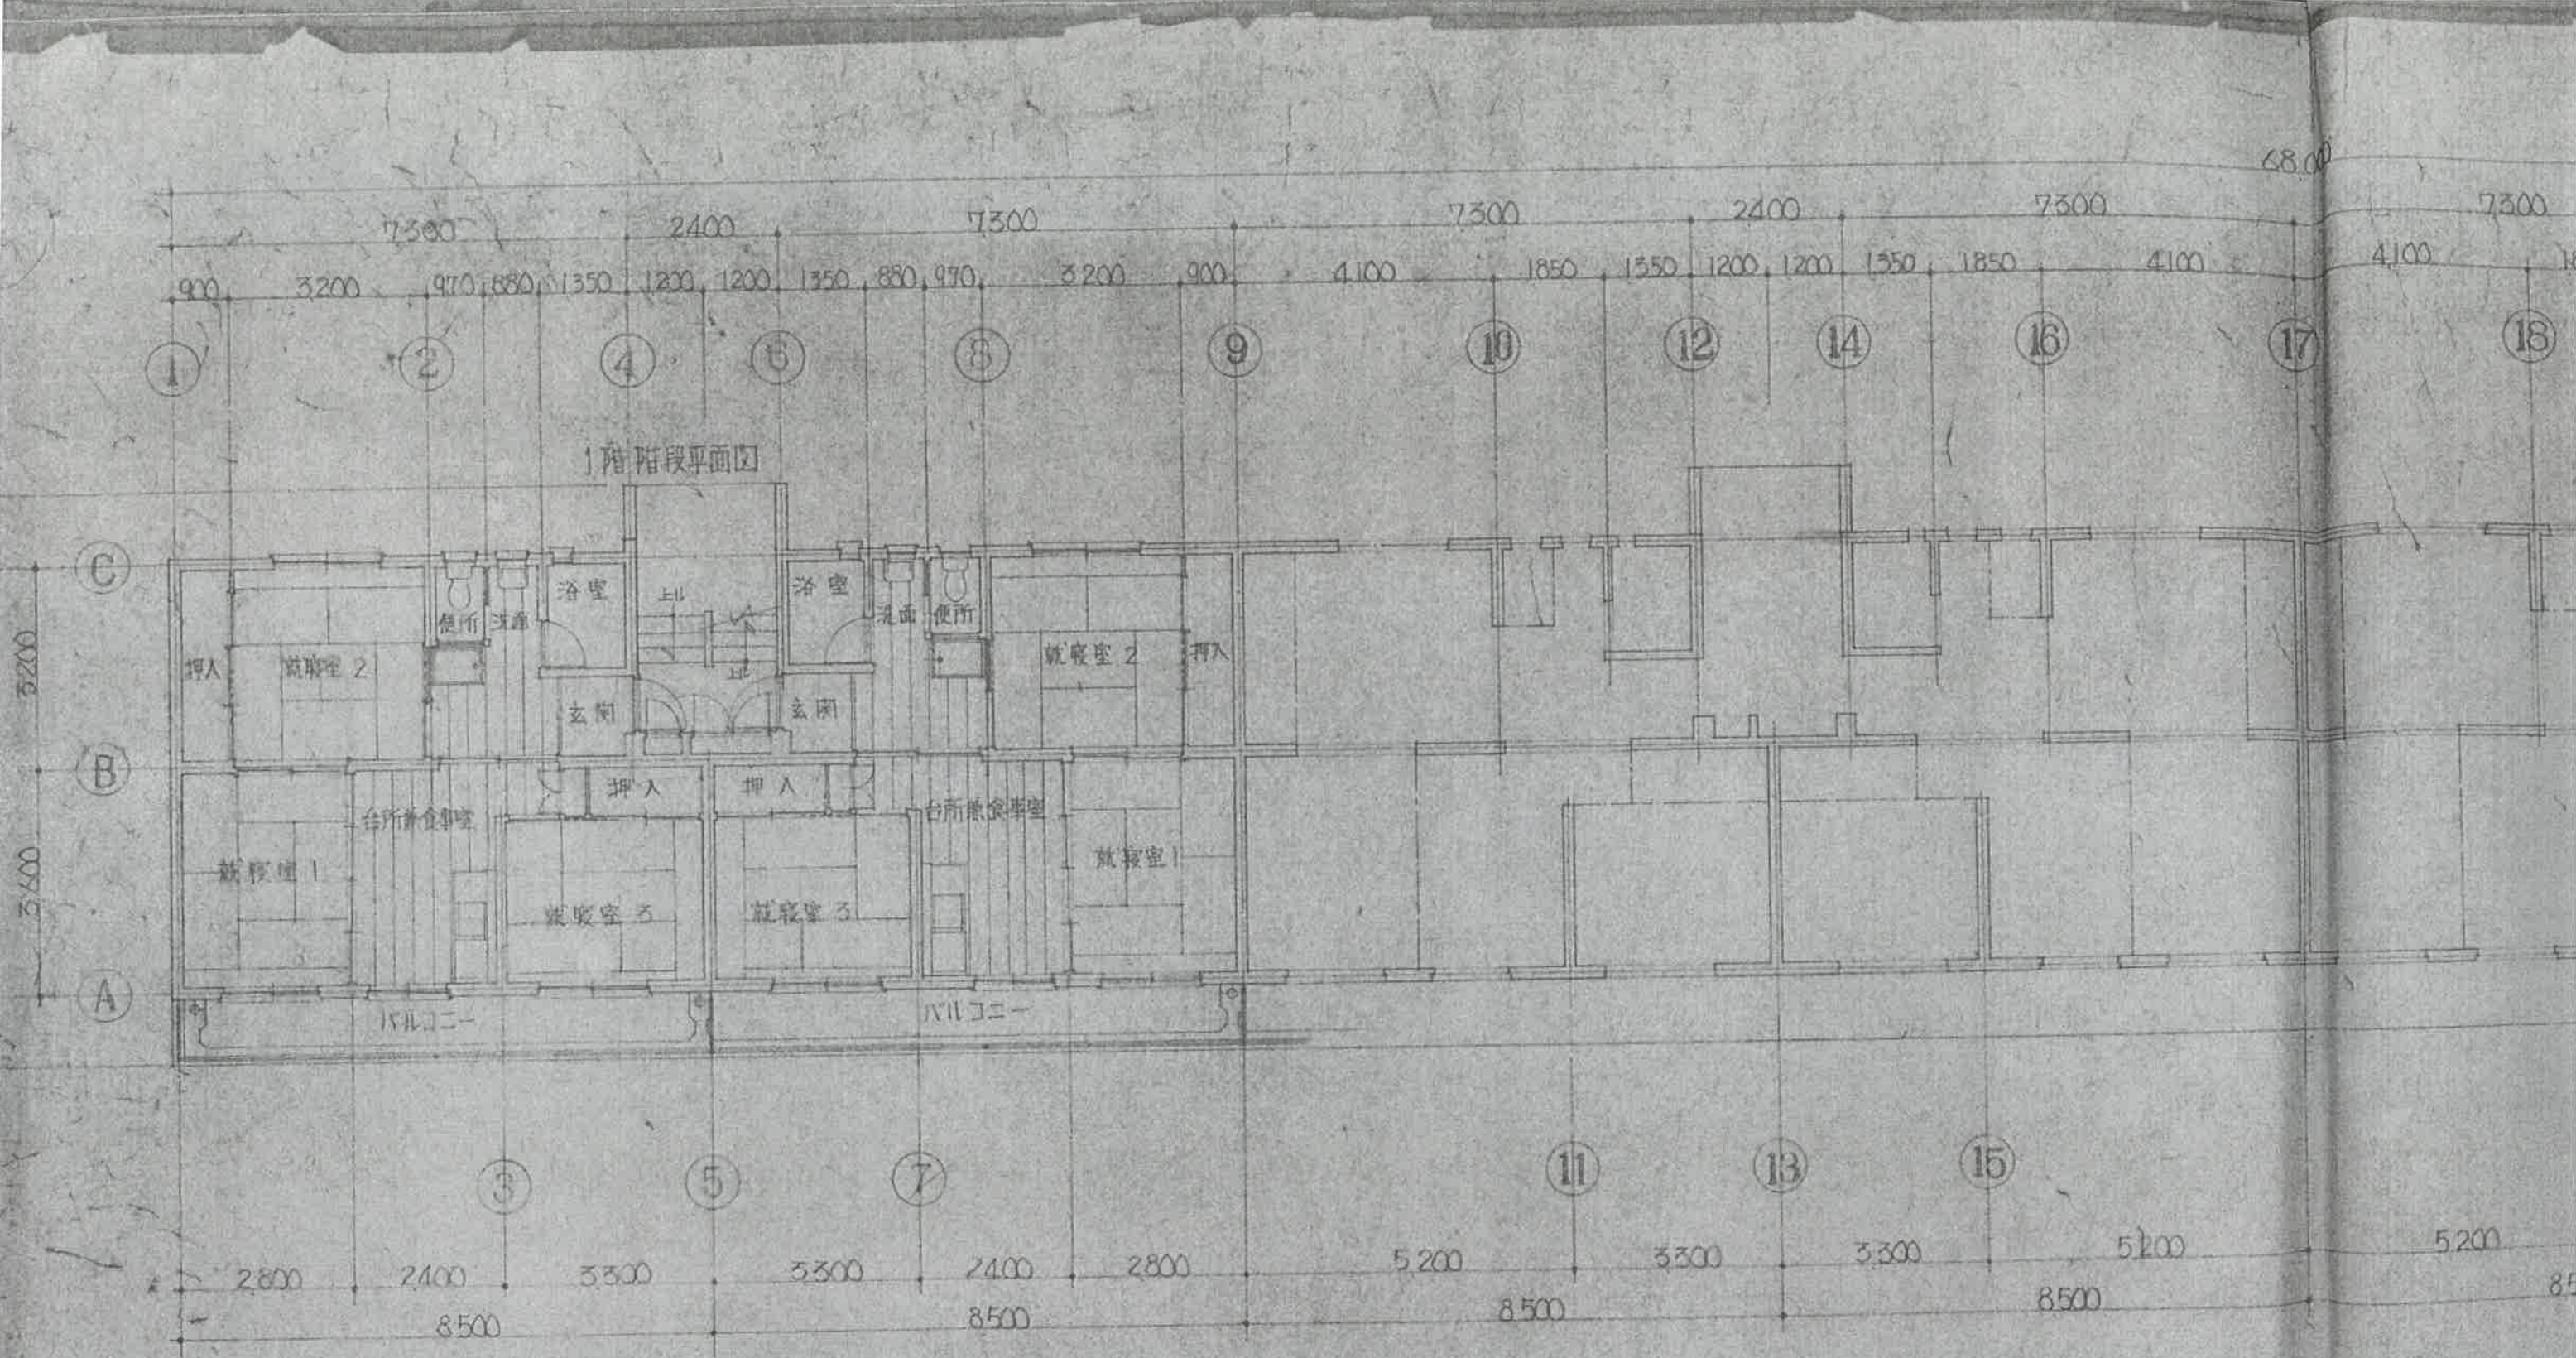


1階平面図 S=1:100

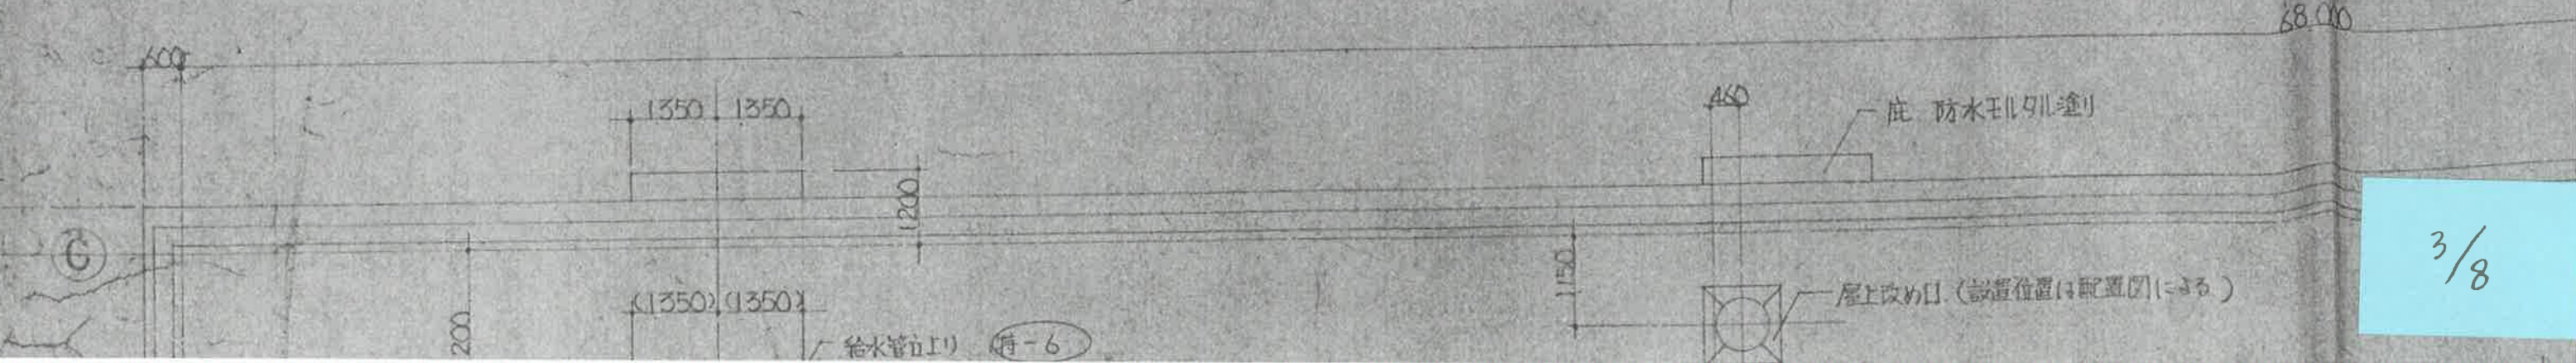

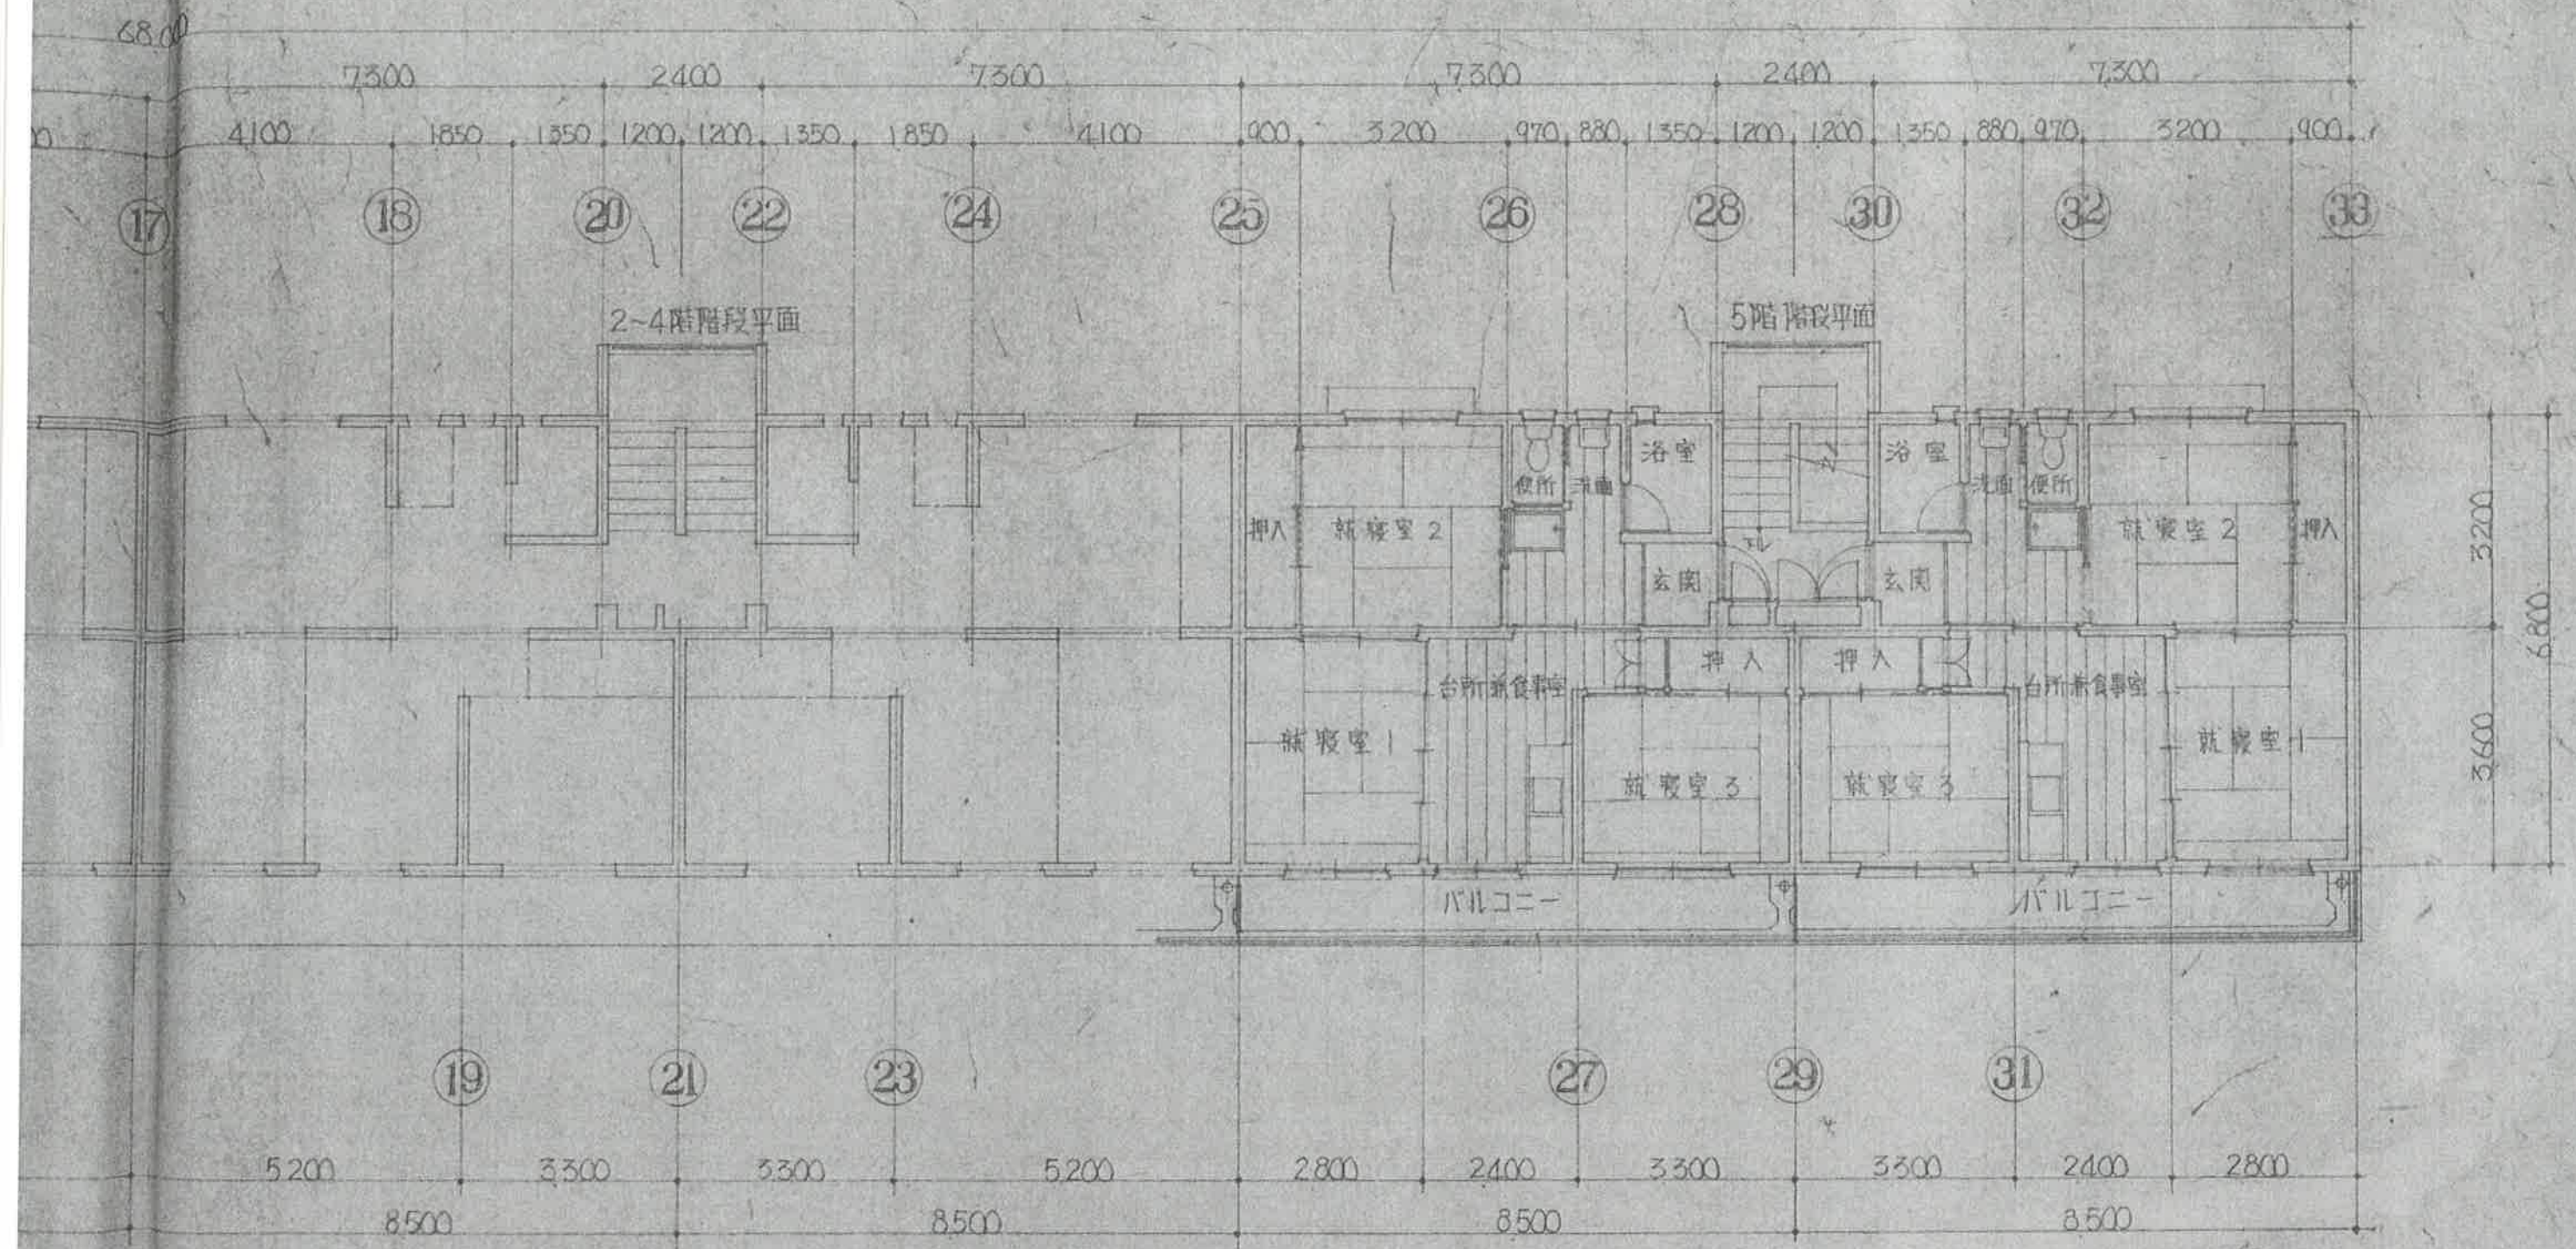


2~5階平面図 s=1:100

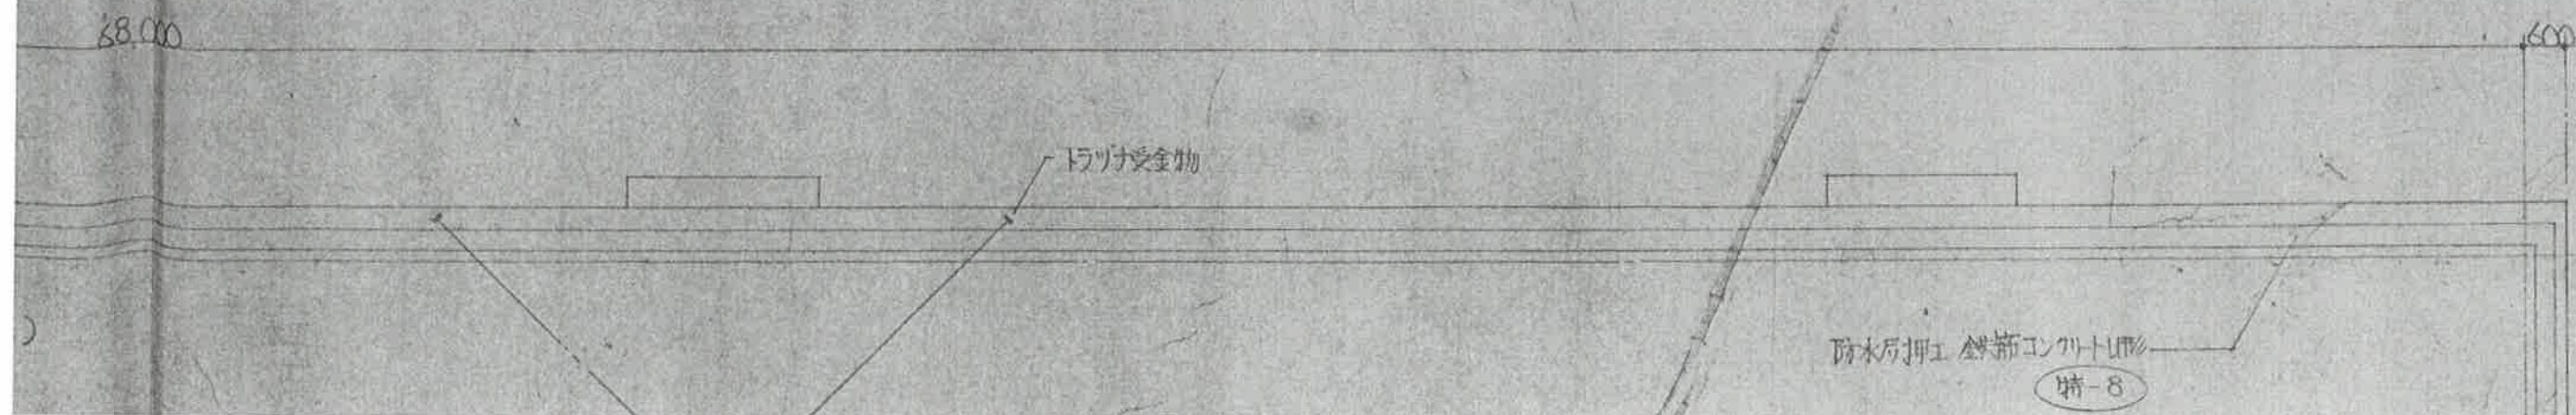


防水層押上 鉄筋コンクリート造


特-8

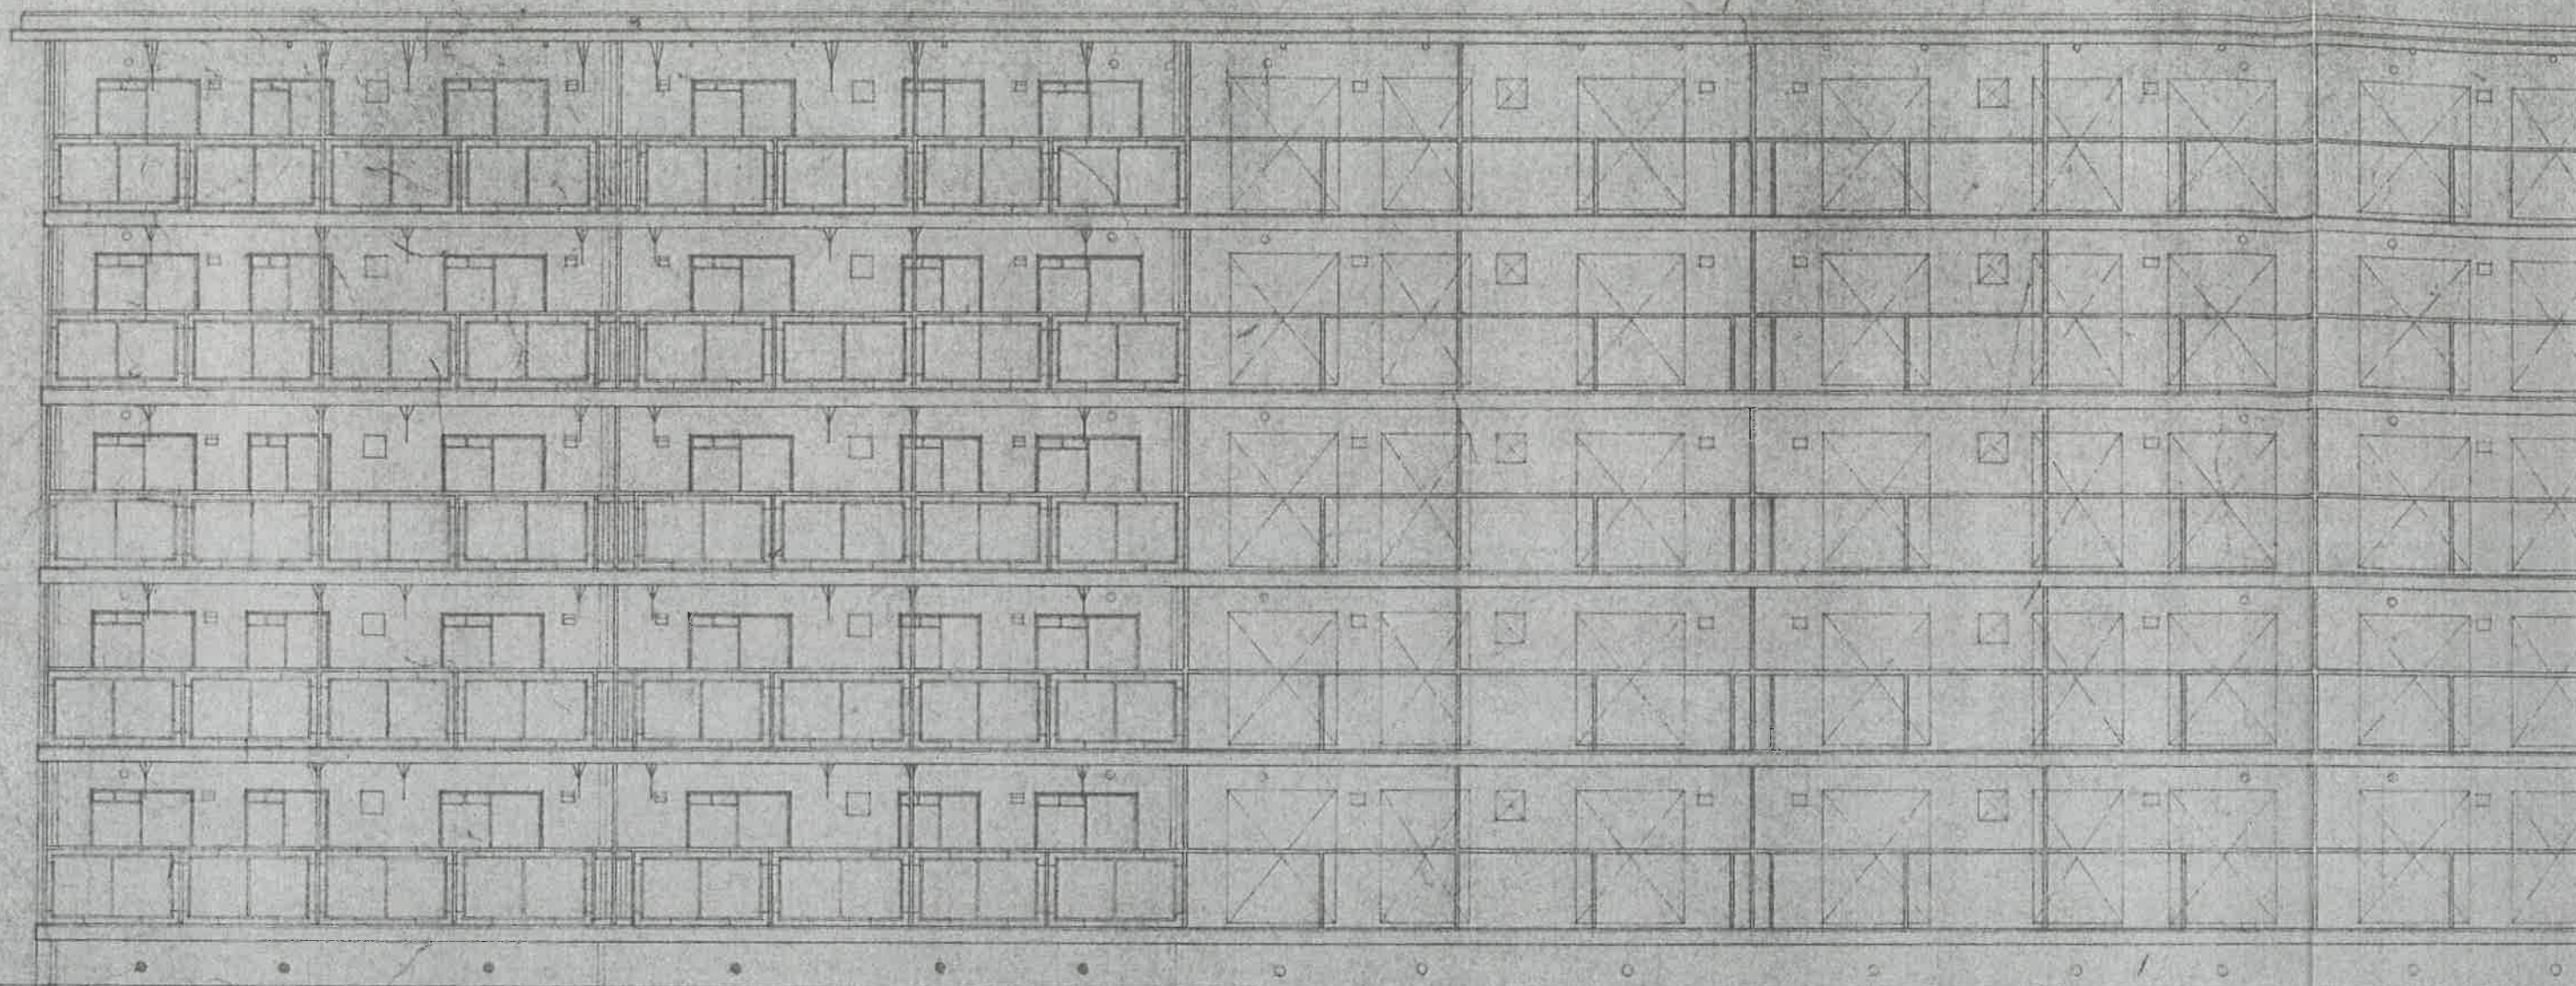


南側立面圖



S 1

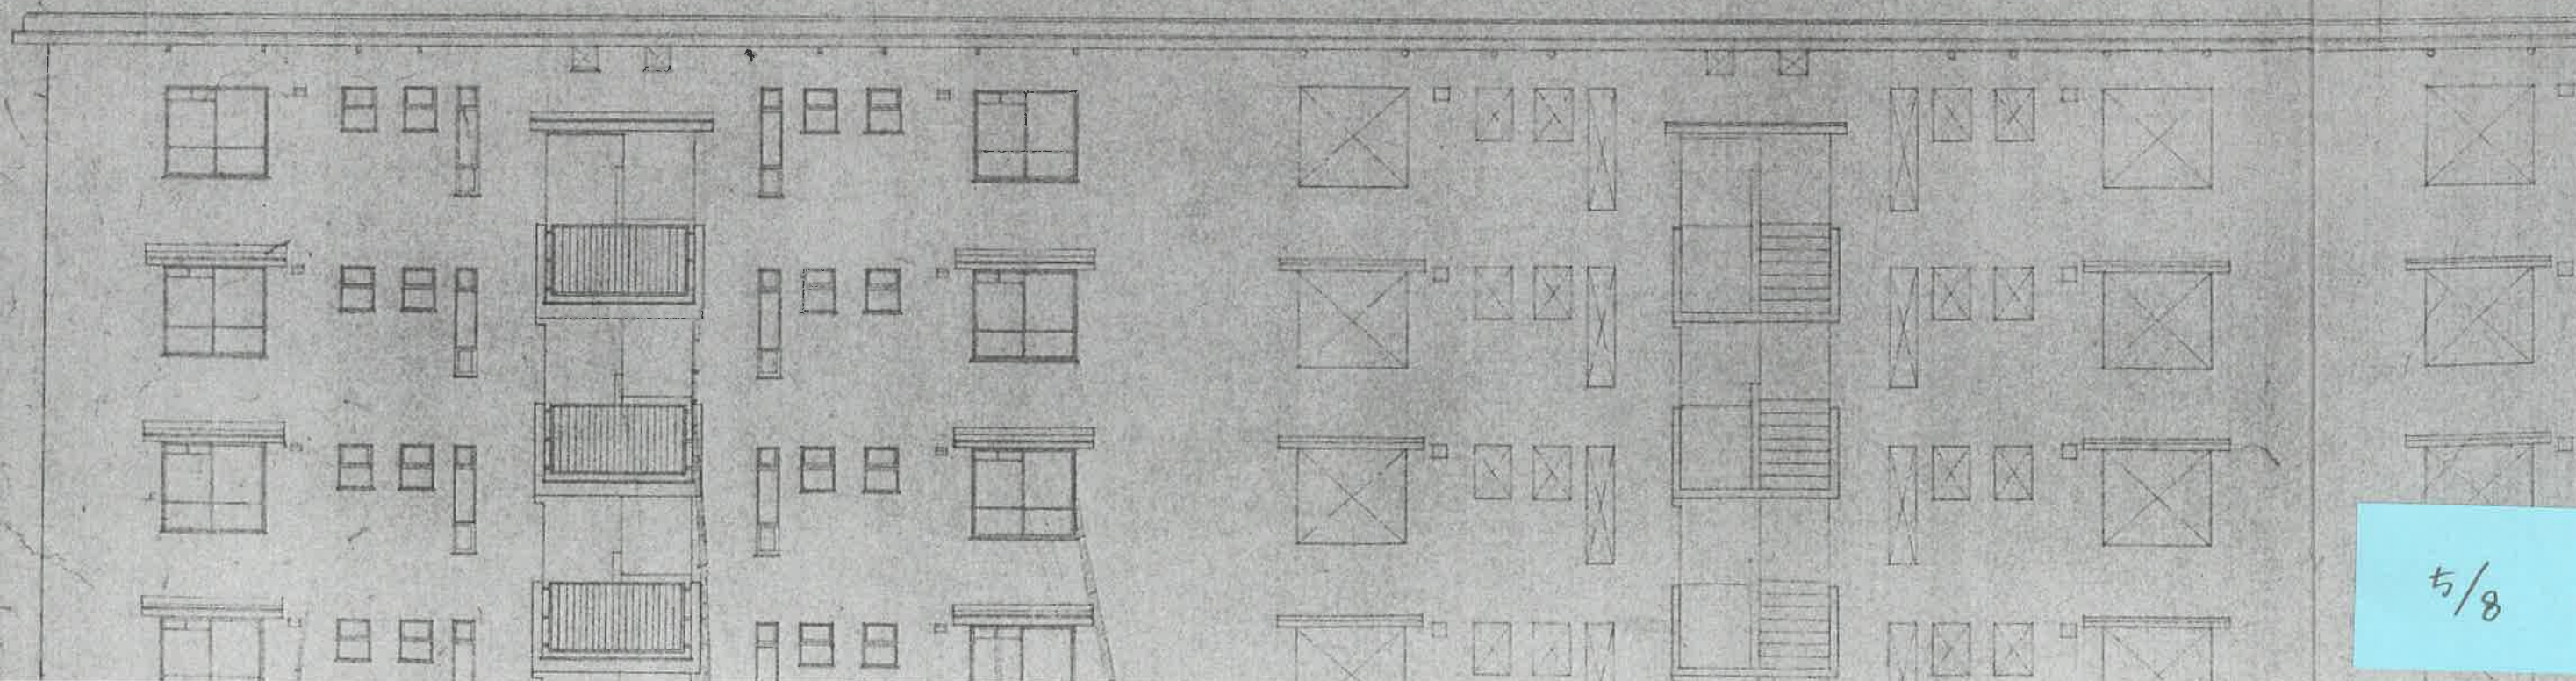

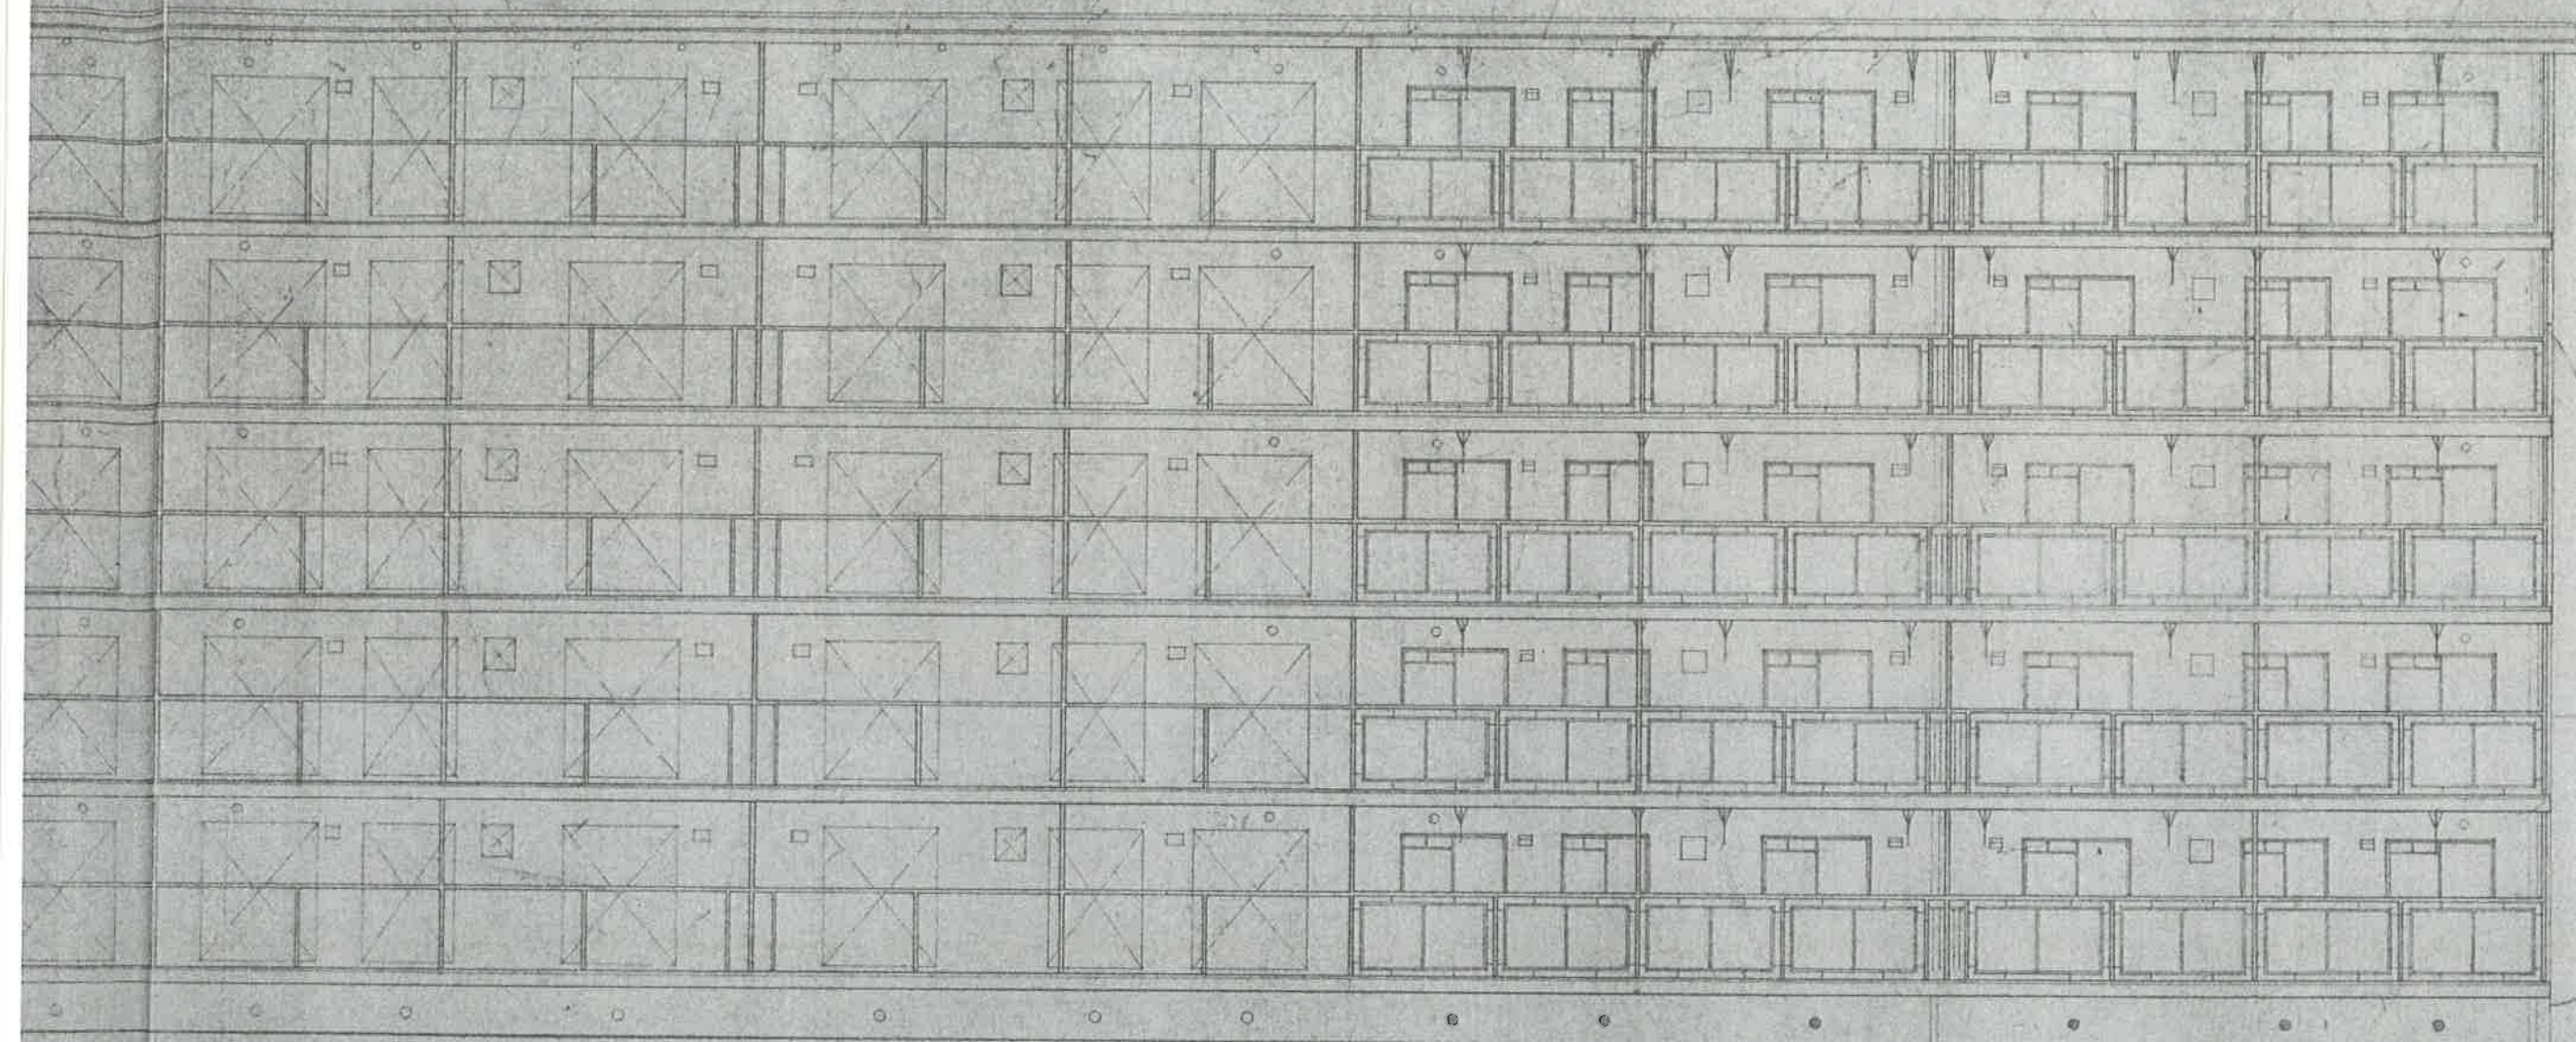


立面图 S 1:100

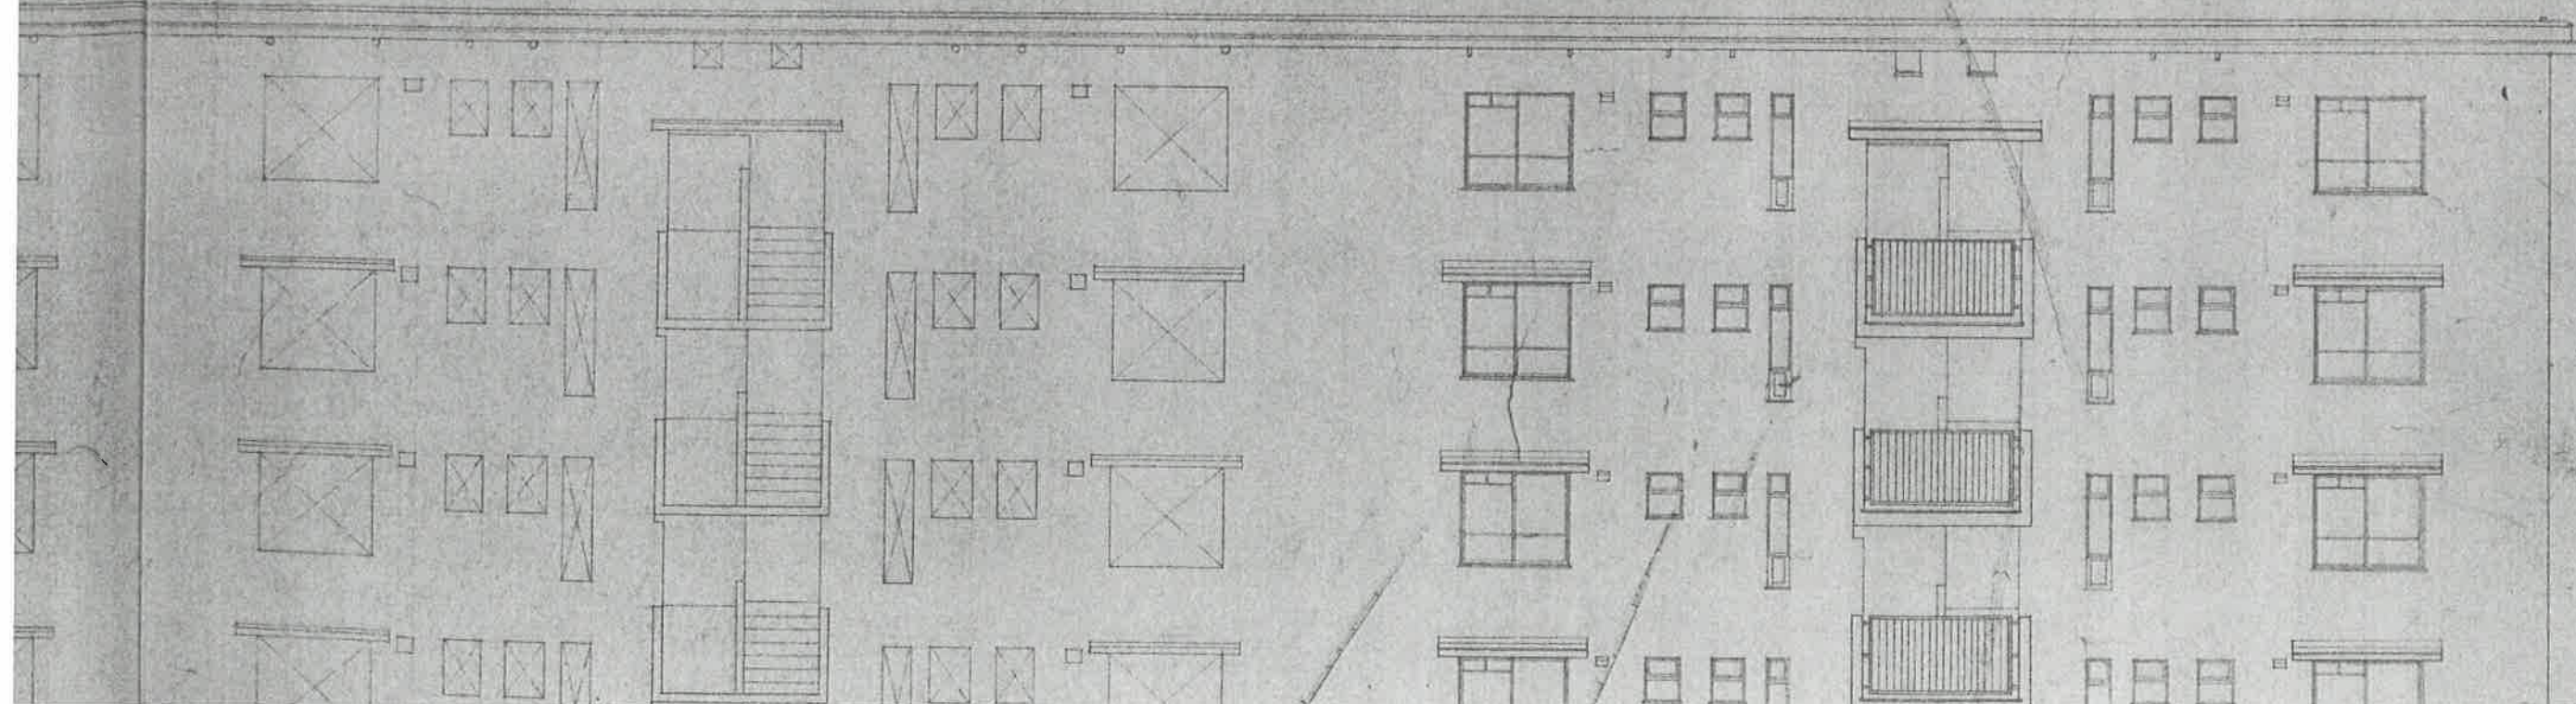


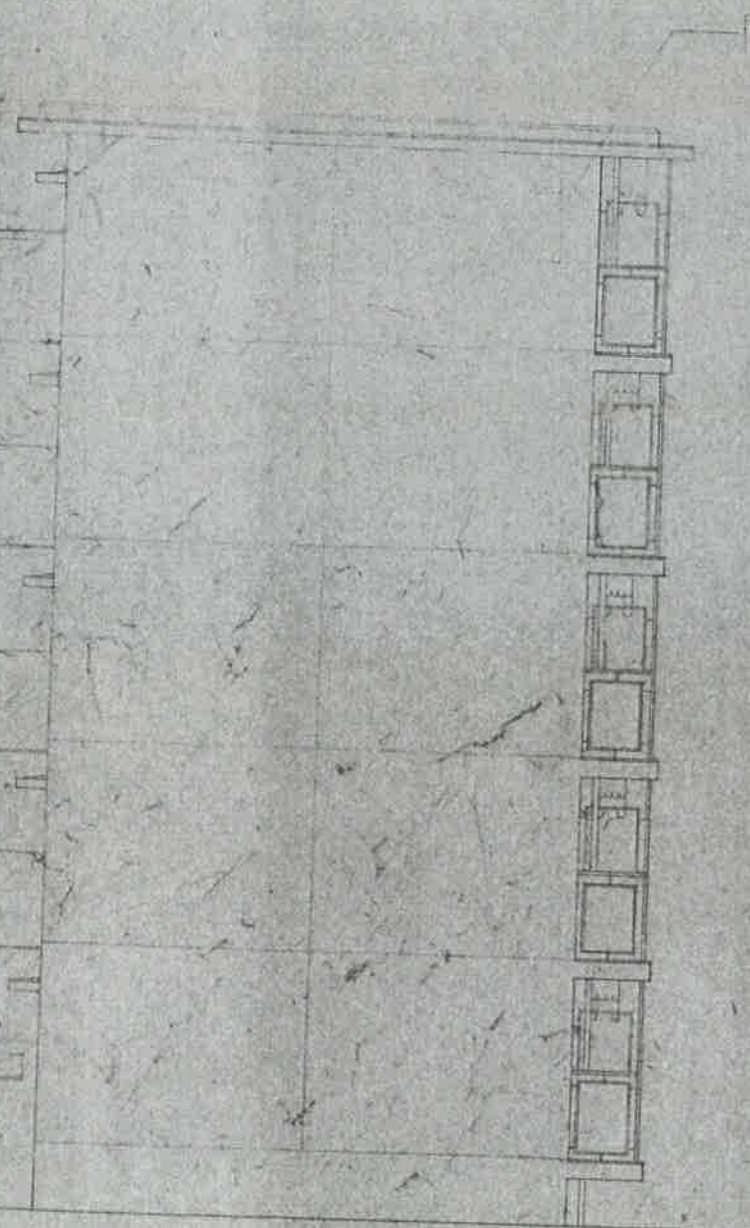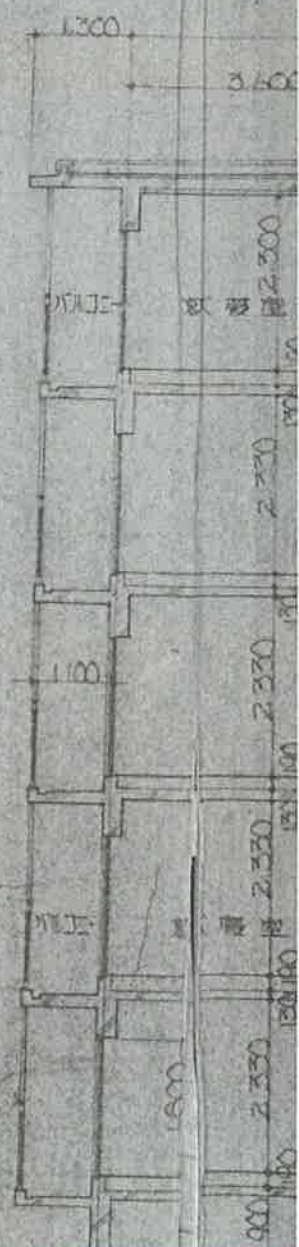

西 侧 立 面 图 3:1:100


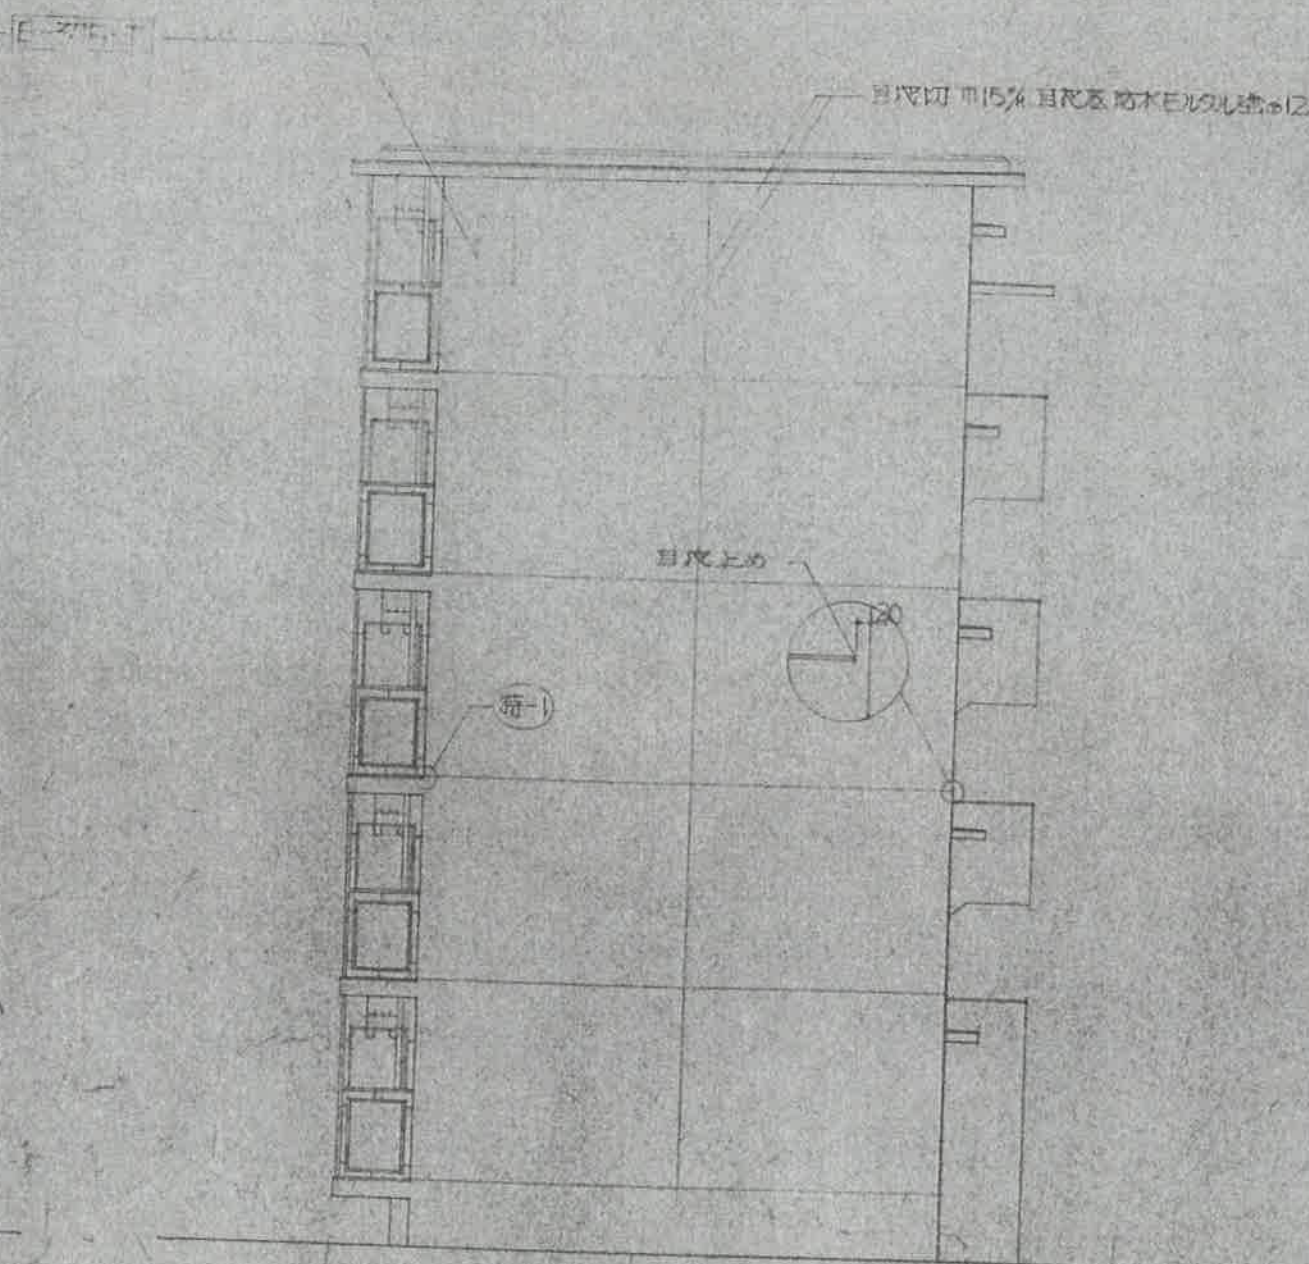


東側立面圖 1:100

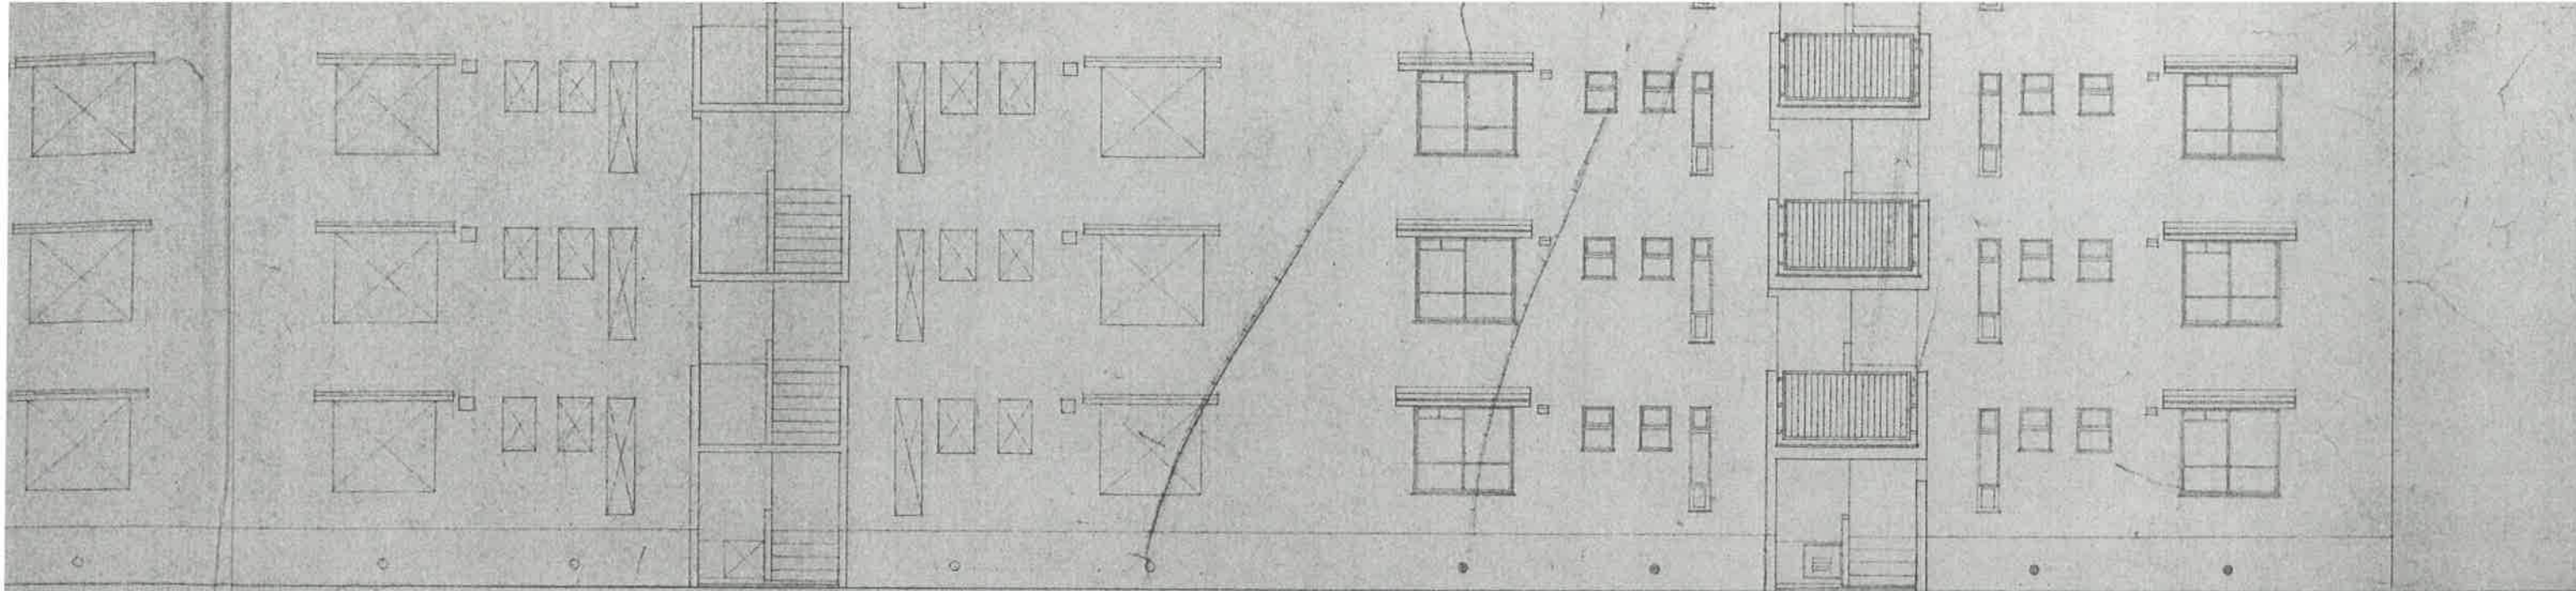

側立面圖

S 1:100

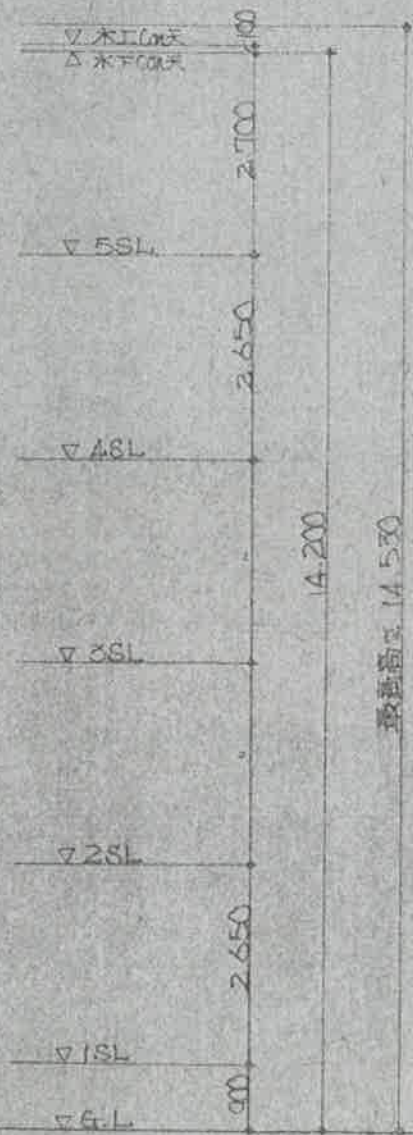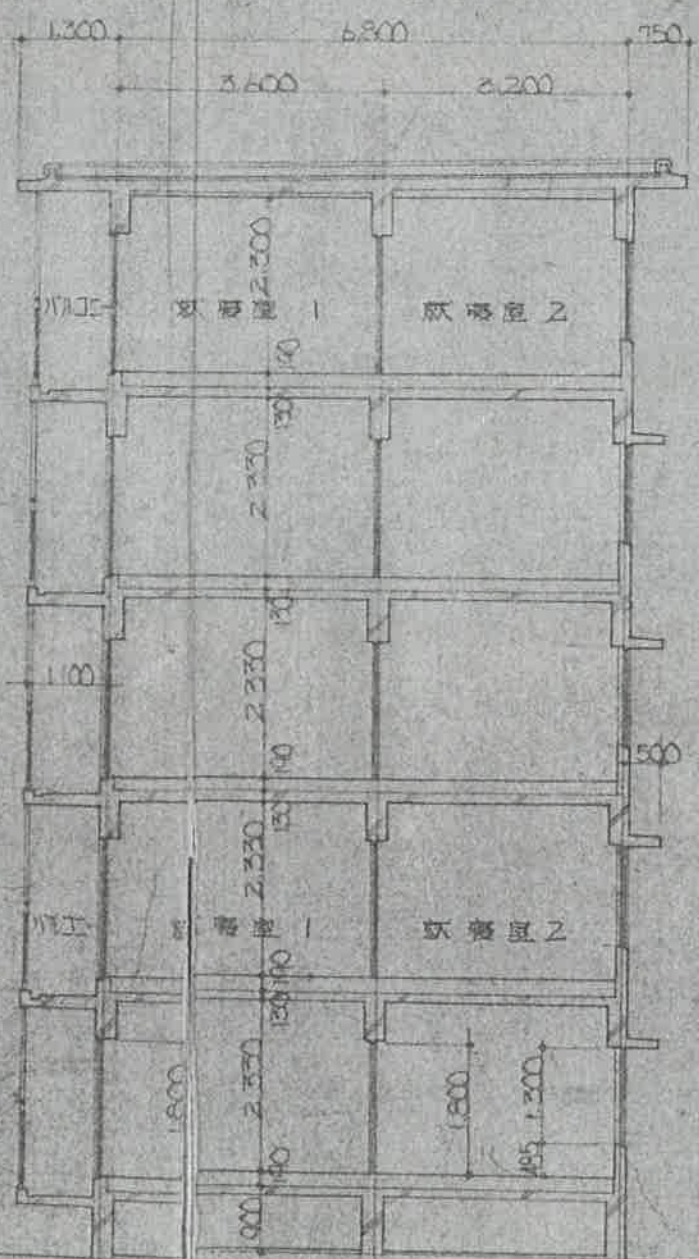

断面圖

S 1:100

標準圖

雇用促進住宅 54. 3DK 型標準設計圖		圖面番
圖面 立面圖、断面圖		建築
名稱 (40戸建) 縮尺 1/100		製作
雇用促進事業団 技術室		室