



野元・平江線舗装工事（1工区） 計画平面図

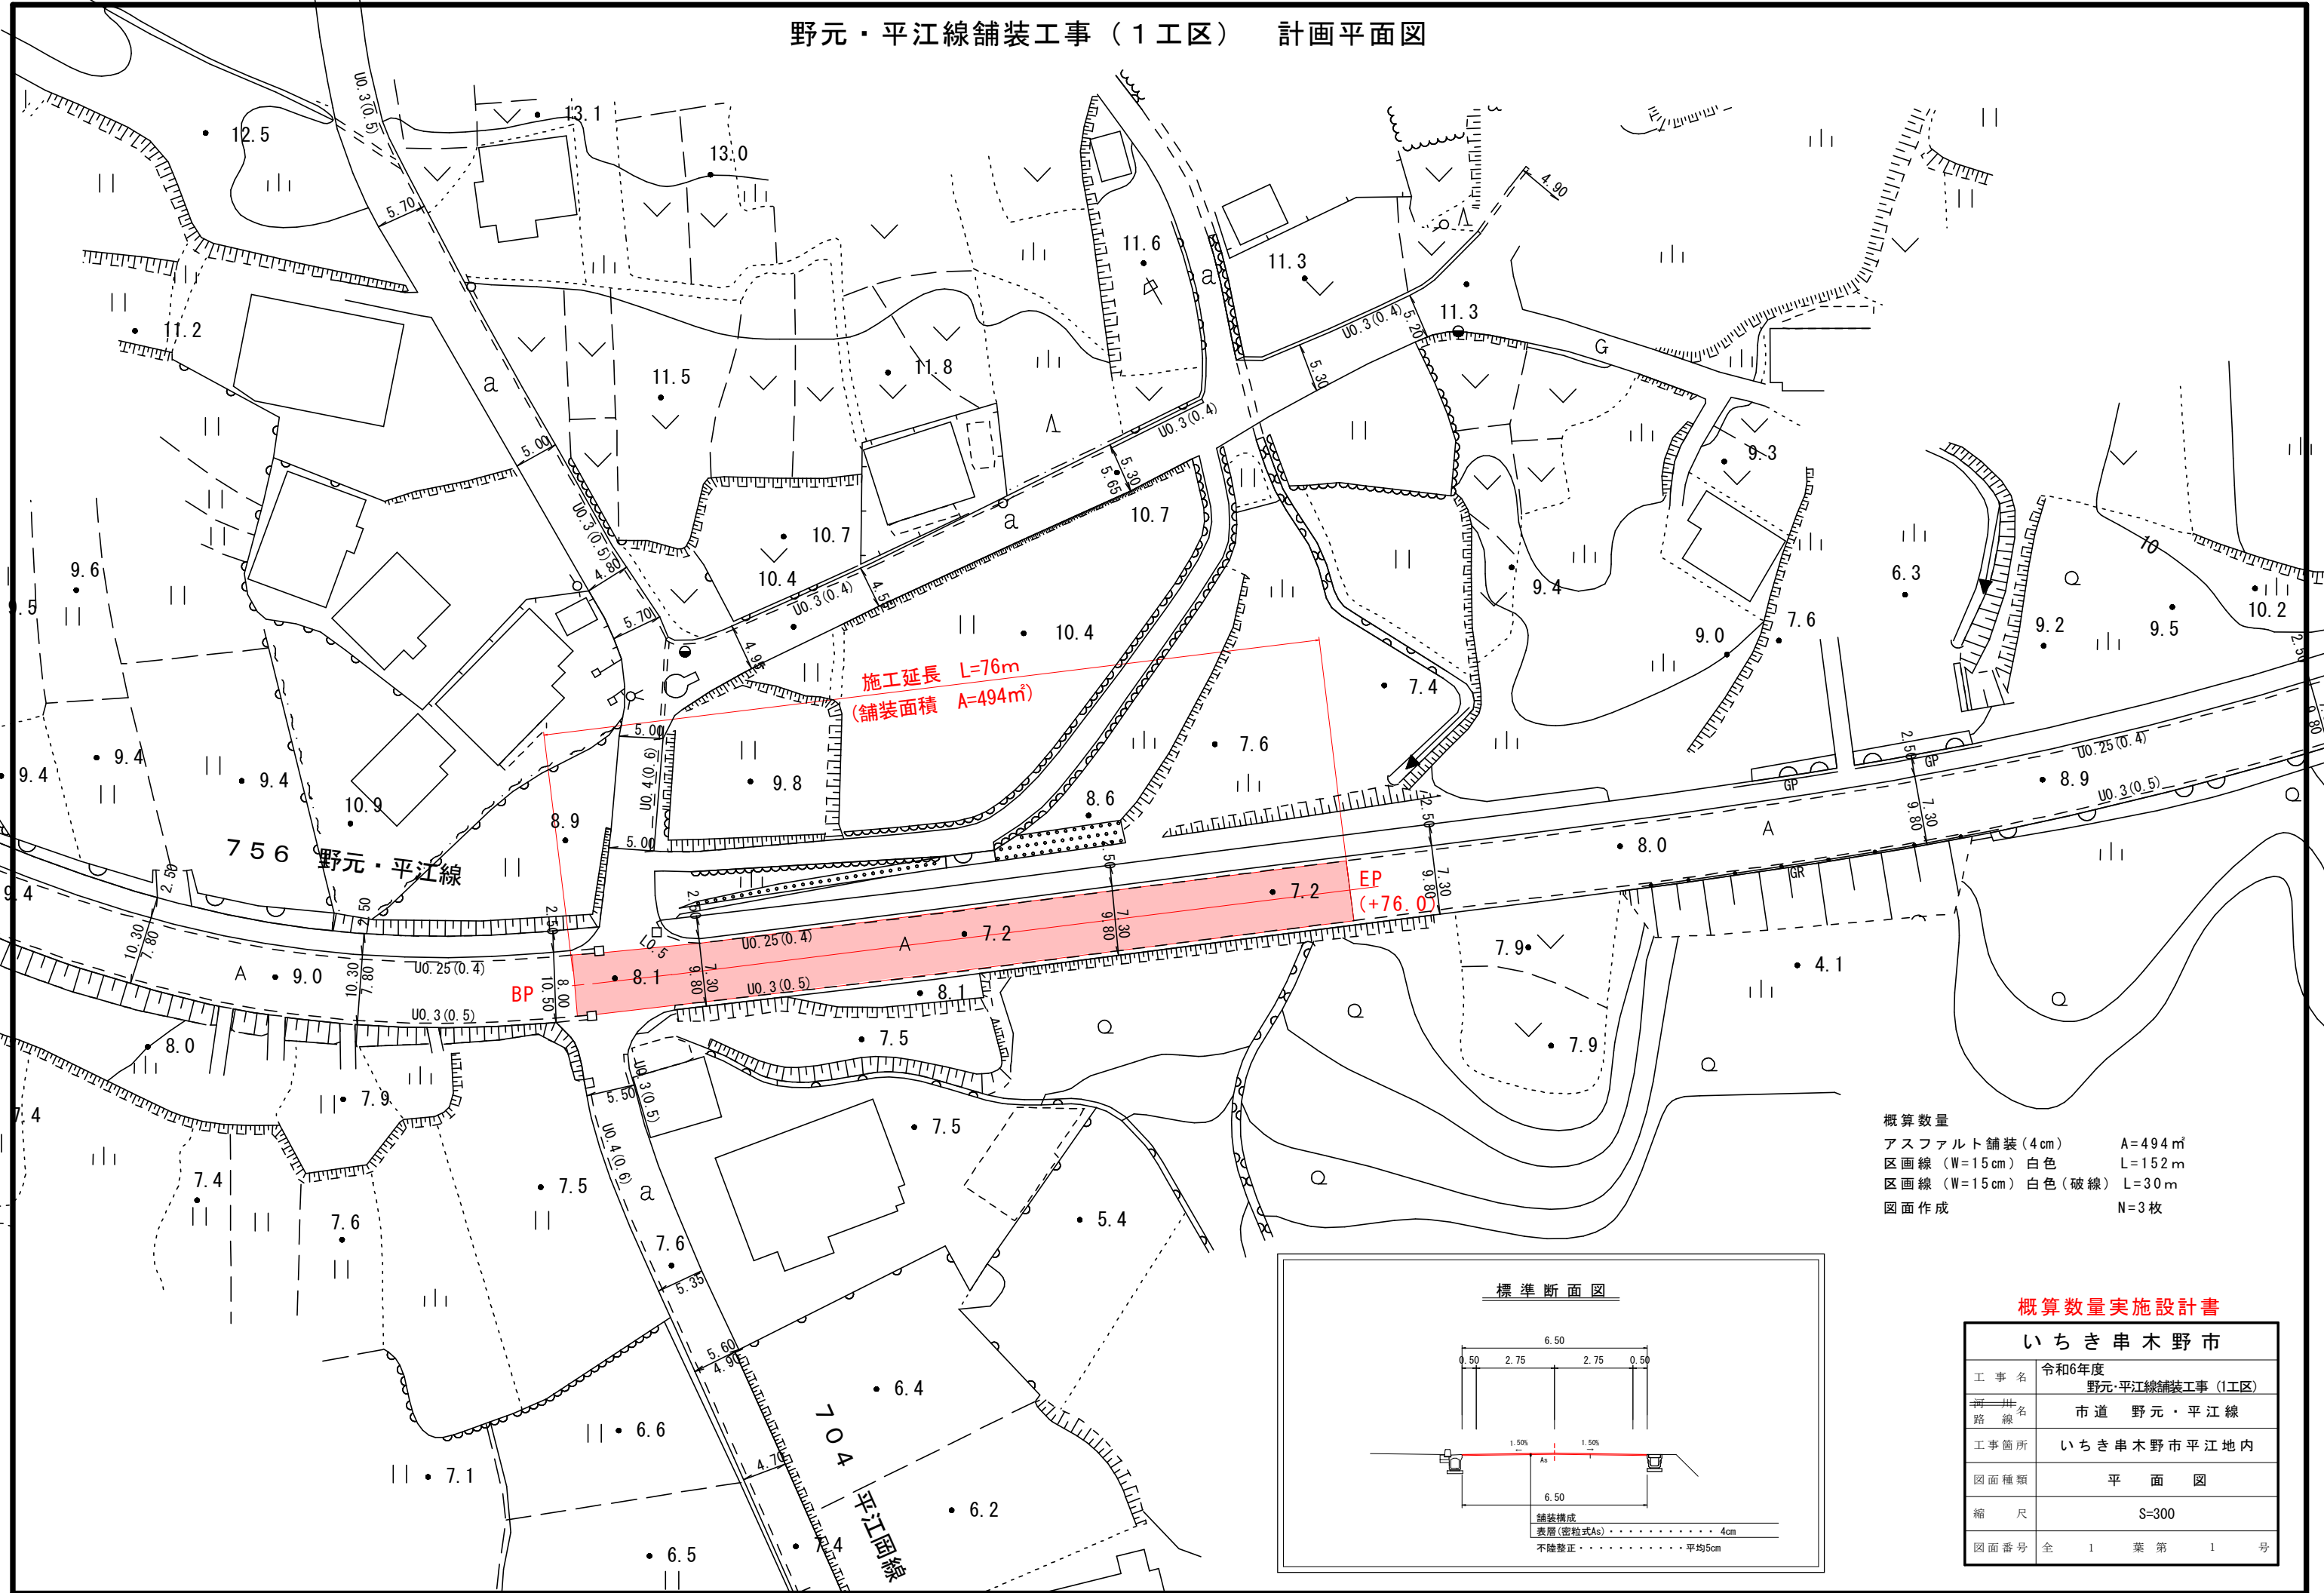

施工延長 L=76m
(舗装面積 A=494m²)

概算数量
 アスファルト舗装(4cm) A=494m²
 区画線(W=15cm)白色 L=152m
 区画線(W=15cm)白色(破線) L=30m
 図面作成 N=3枚

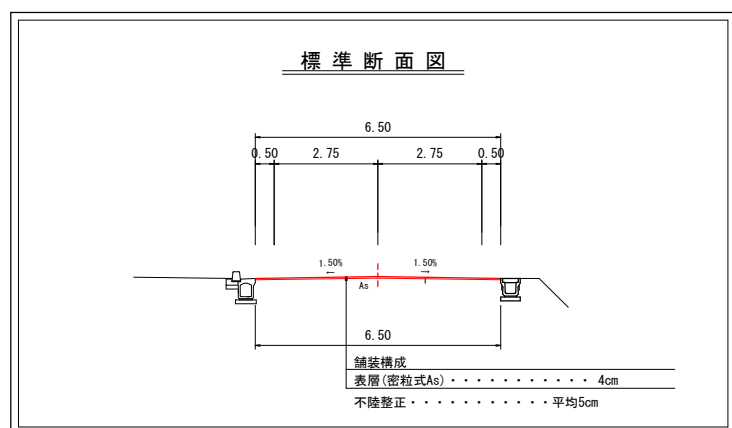

概算数量実施設計書

いちき串木野市	
工事名	令和6年度 野元・平江線舗装工事(1工区)
河井路名	市道 野元・平江線
工事箇所	いちき串木野市平江地内
図面種類	平面図
縮尺	S=300
図面番号	全 1 葉 第 1 号