



平面図 500 : 1

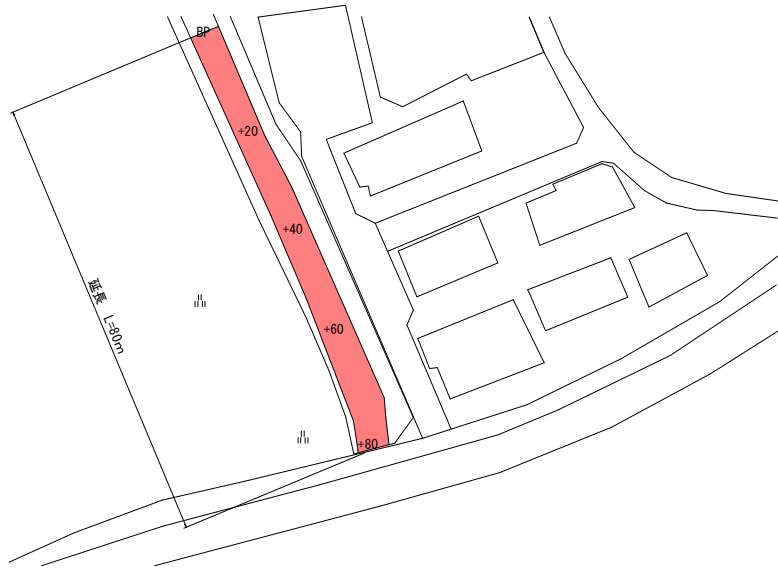

横断面図 100 : 1

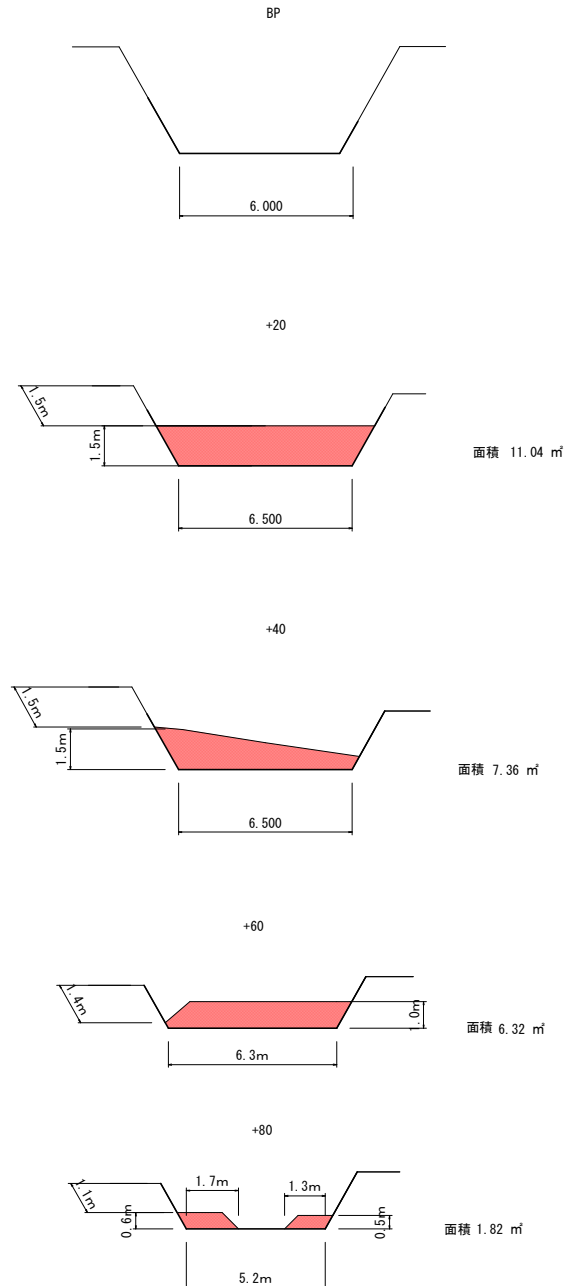

数量内訳

掘削工

掘削 別紙計算書のとおり =512.6 m³

土砂運搬 " =512.6 m³

残土処分 " =512.6 m³

伐採工(準備費)

伐採工 別紙参照 =114.0 m²

伐採運搬 1.14 ÷ 0.55 =2.07 m³

伐採処分 114.0 ÷ 100 =1.14 t
(100m²当たり1tと推定)

面積はCAD求積によるもの

概算実施設計図

いちき串木野市	
工事名	令和8年度 中向川河川浸没工事
河川 名称	普通河川 中向川
工事箇所	いちき串木野市 荒川 地内
図面種類	平面図・横断面図
縮尺	
図面番号	全 1 葉 第 1 号