
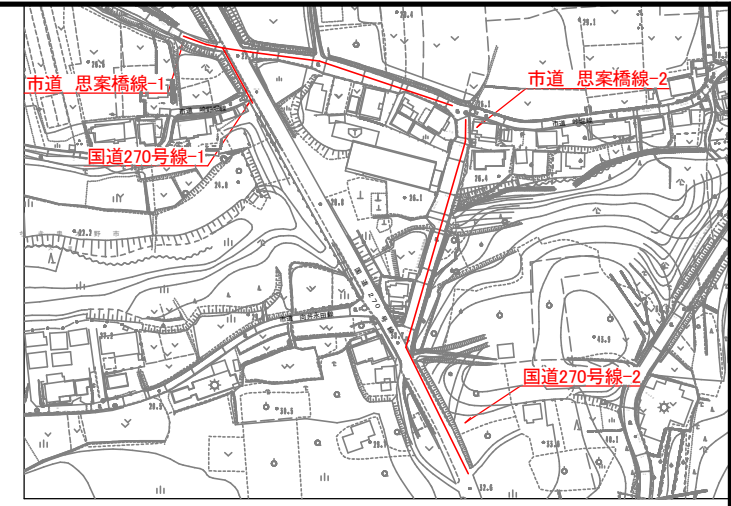


# 水単(市)第3号 堀地区配水管布設替工事

## 平面図

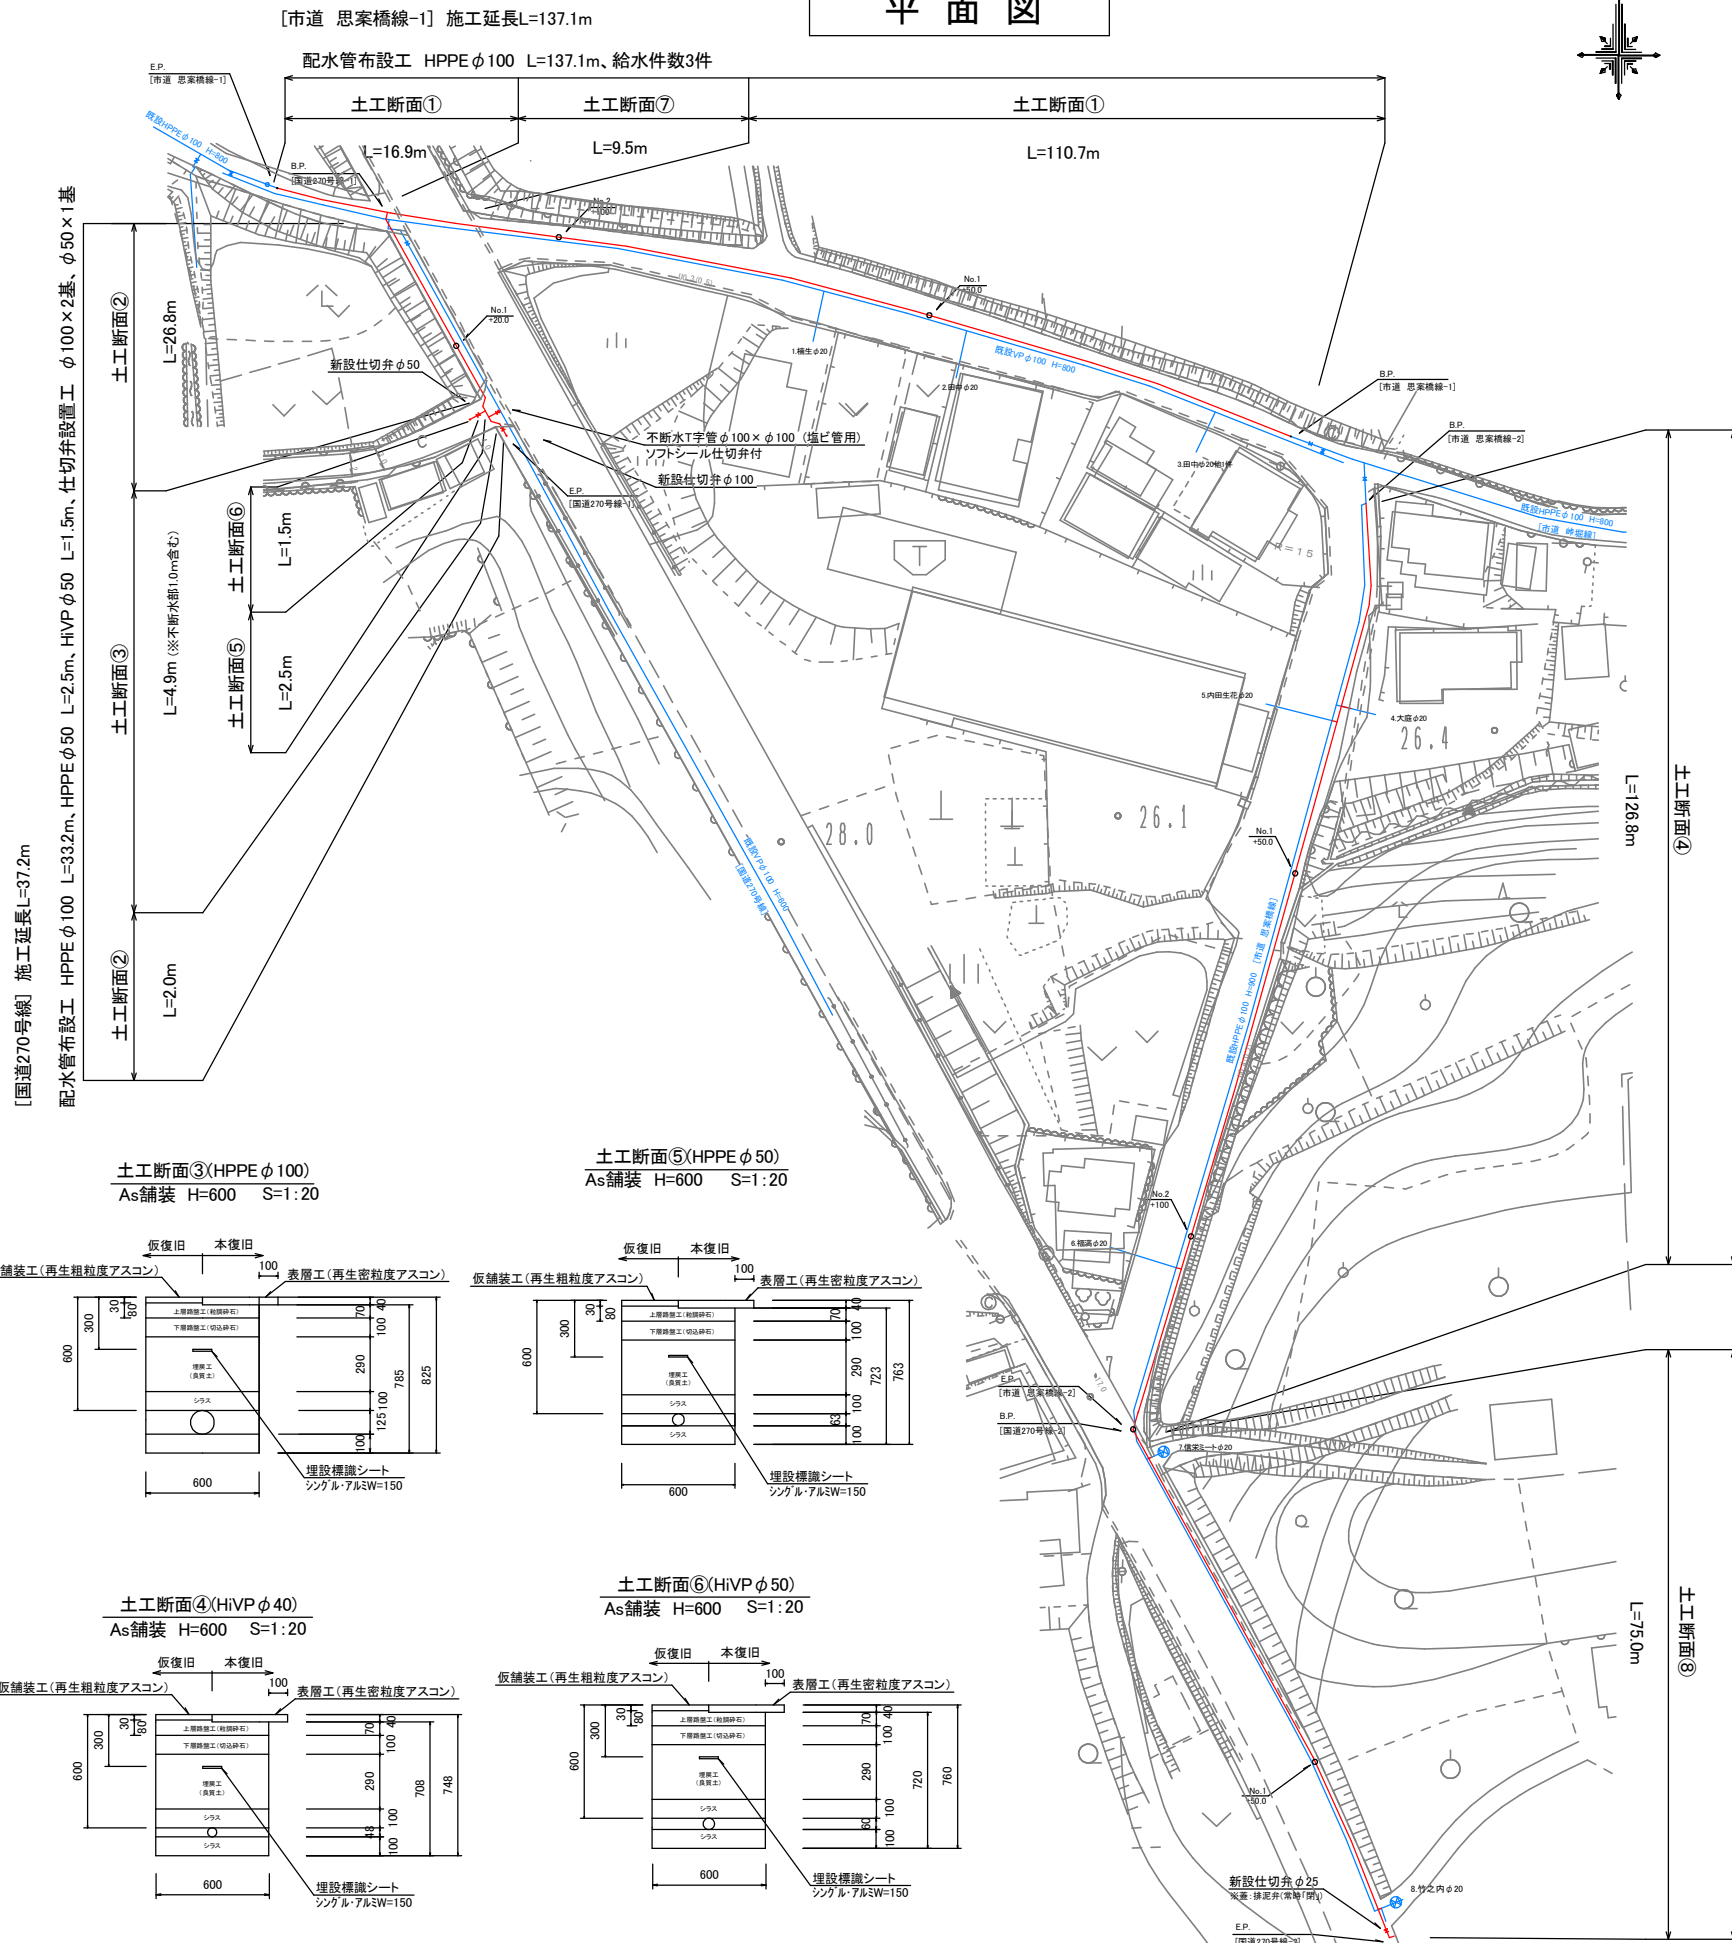

[市道 思案橋線-1] 施工延長L=137.1m

配水管布設工 HPPE φ100 L=137.1m

給水件数×3件

[市道 思案橋線-2] 施工延長L=126.8m

配水管布設工 HVP φ40 L=126.8m

給水件数×3件

[国道270号線-1] 施工延長L=37.2m

配水管布設工 HPPE φ100 L=33.2m

仕切弁設置工 φ100×2基、φ50×1基

[国道270号線-2] 施工延長L=75.8m

配水管布設工 HVP φ40 L=73.0m









仕切弁設置工 φ25×1基

給水件数×2件

【国道270号線】 施工延長L=37.2m

配水管布設工 HPPE φ100 L=33.2m、HVP φ50 L=2.5m、HPPE φ50 L=2.5m、HVP φ50 L=1.5m、仕切弁設置工 φ100×2基、φ50×1基

[市道 思案橋線-2] 施工延長L=126.8m  
配水管布設工 HVP φ40 L=126.8m、給水件数3件

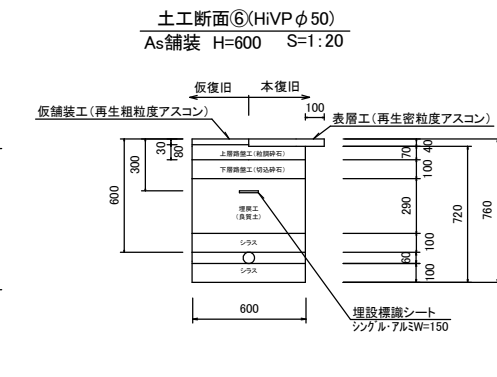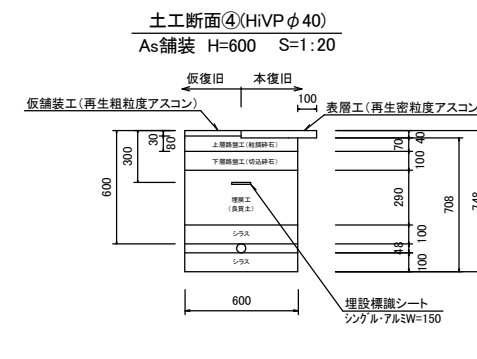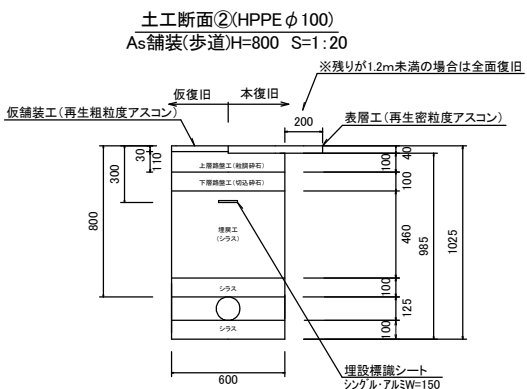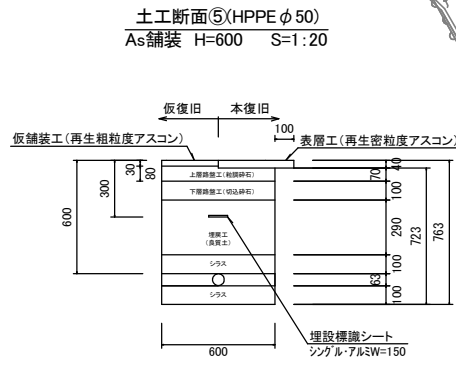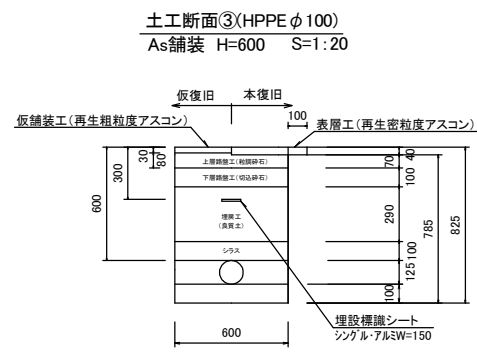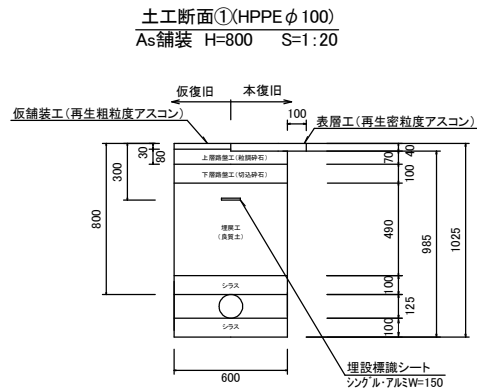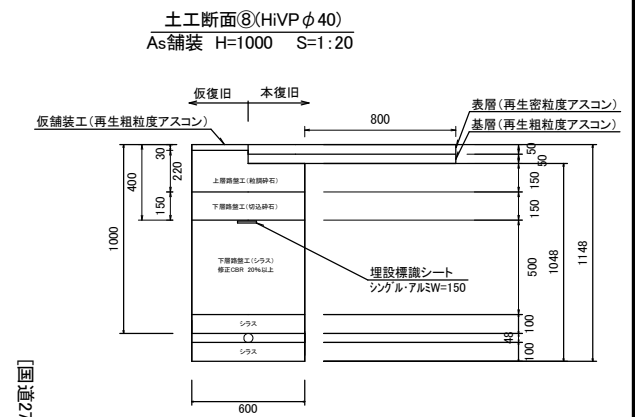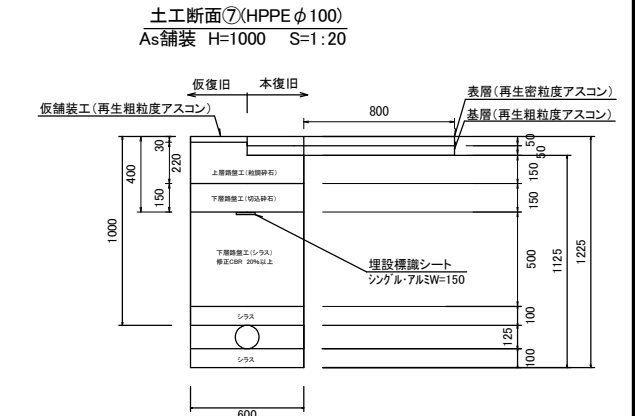



### 実施設計図

※市道 思案橋線-2の切替方法については監督員と協議すること。  
※舗装復旧範囲については監督員と現地立会を行うこと。


いちき串木野市	
工事名	水単(市)第3号 堀地区配水管布設替工事
河川名	図示
路線	図示
工事箇所	いちき串木野市 大里堀 地内
図面種類	平面図
縮尺	図示
図面番号	全 2 葉 第 1 号

# 水単(市)第3号 堀地区配水管布設替工事


## 配管詳細図

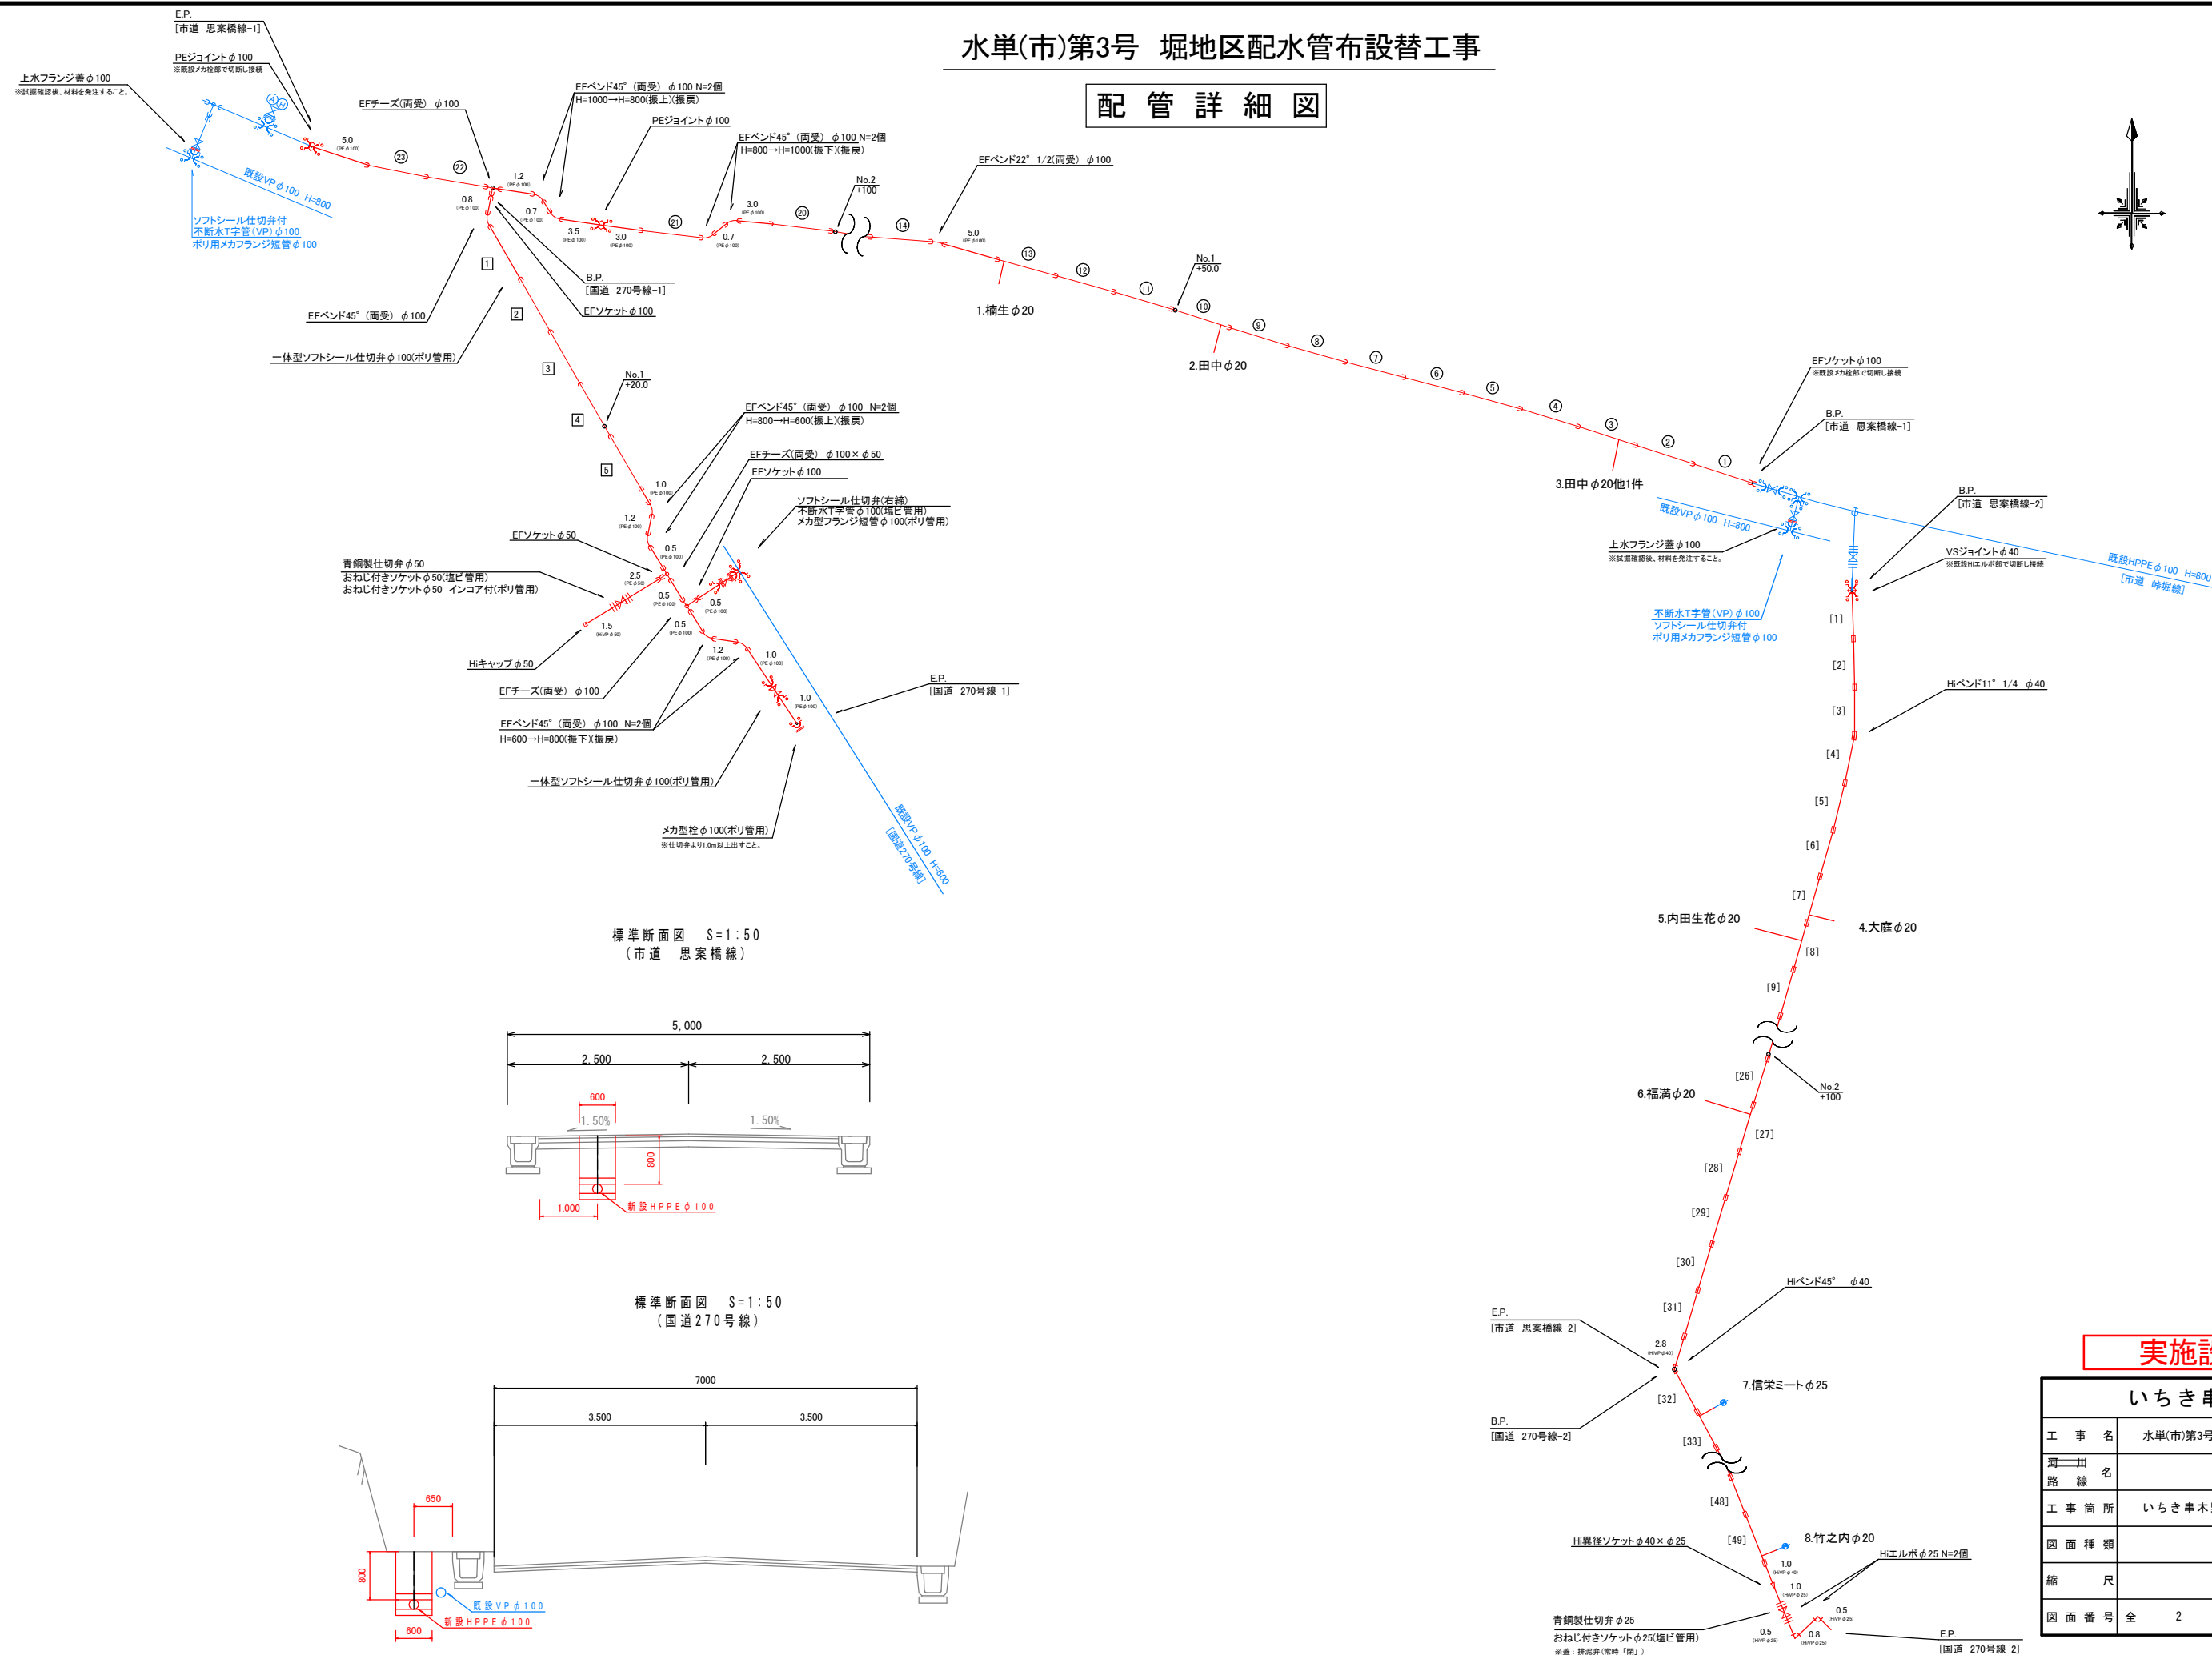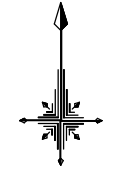

標準断面図 S=1:50 (市道 思家橋線)

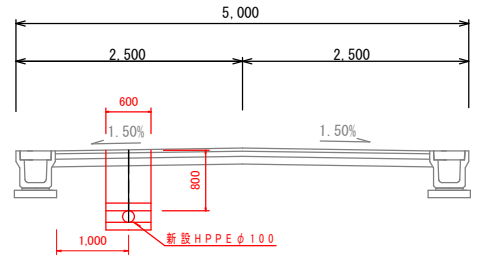

標準断面図 S=1:50 (国道 270号線)

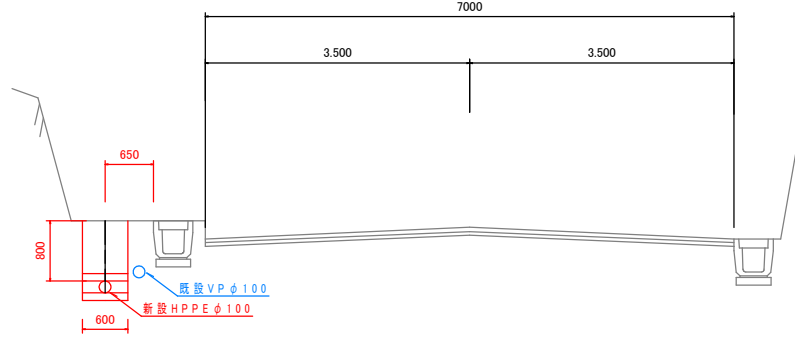

### 実施設計図

いちき串木野市	
工事名	水単(市)第3号 堀地区配水管布設替工事
河川路線名	図示
工事箇所	いちき串木野市 大里堀 地内
図面種類	配管詳細図
縮尺	S=1:250
図面番号	全 2 葉 第 2 号