
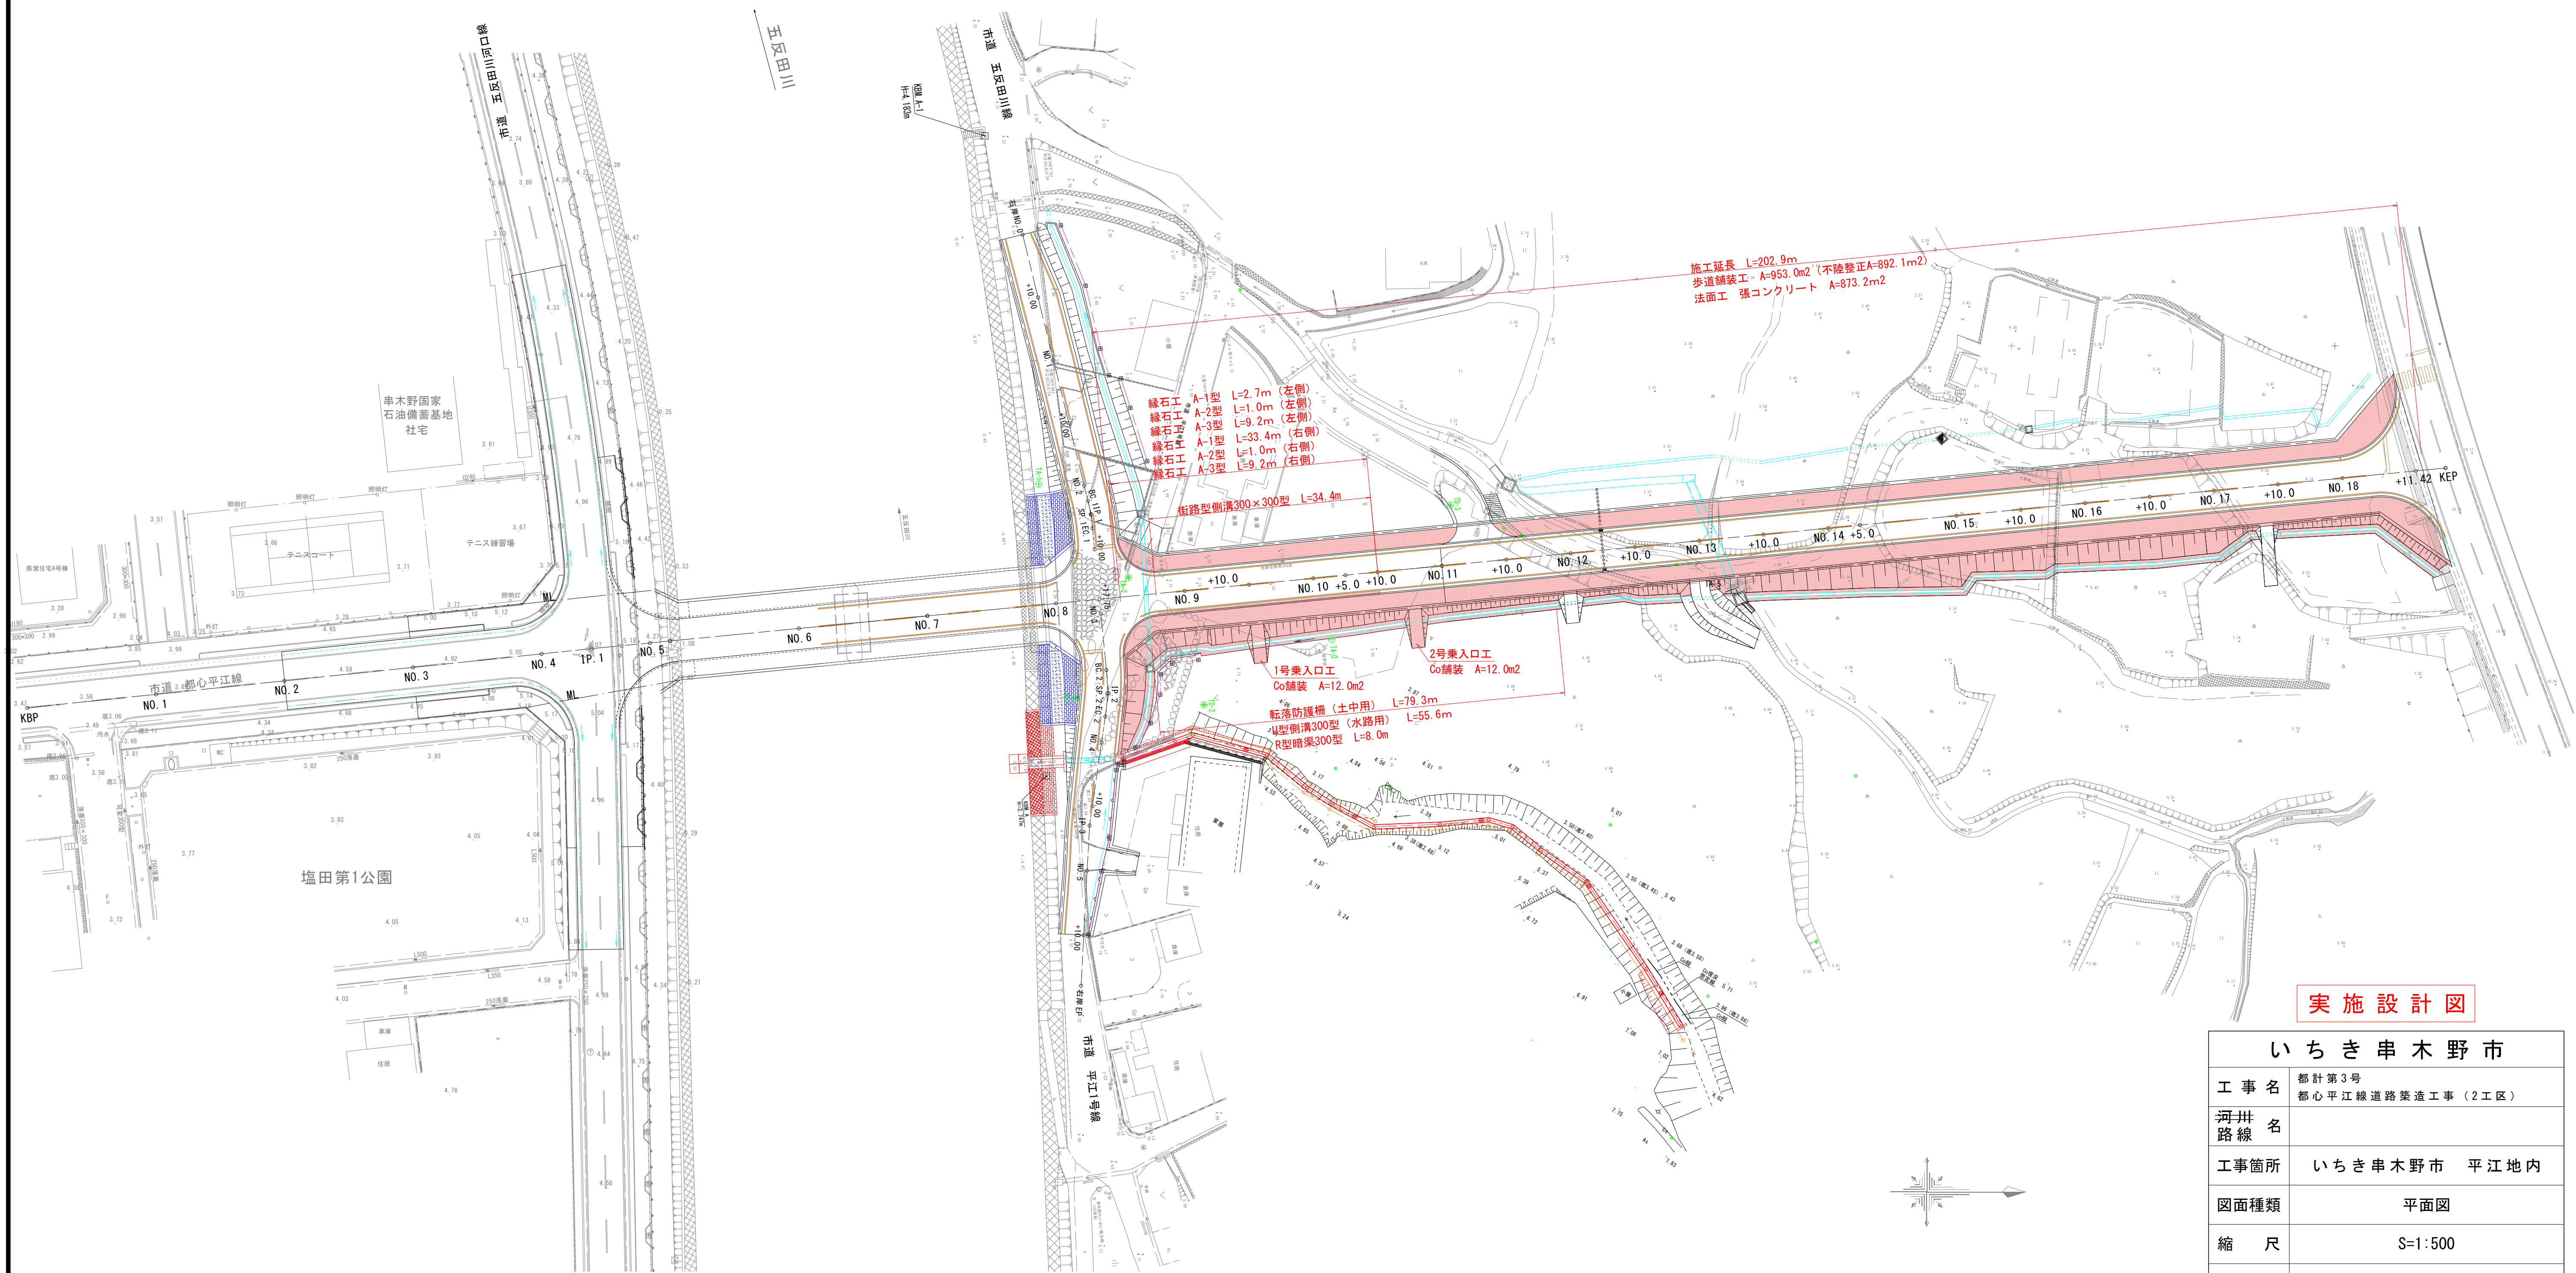



平面図 S=1:500

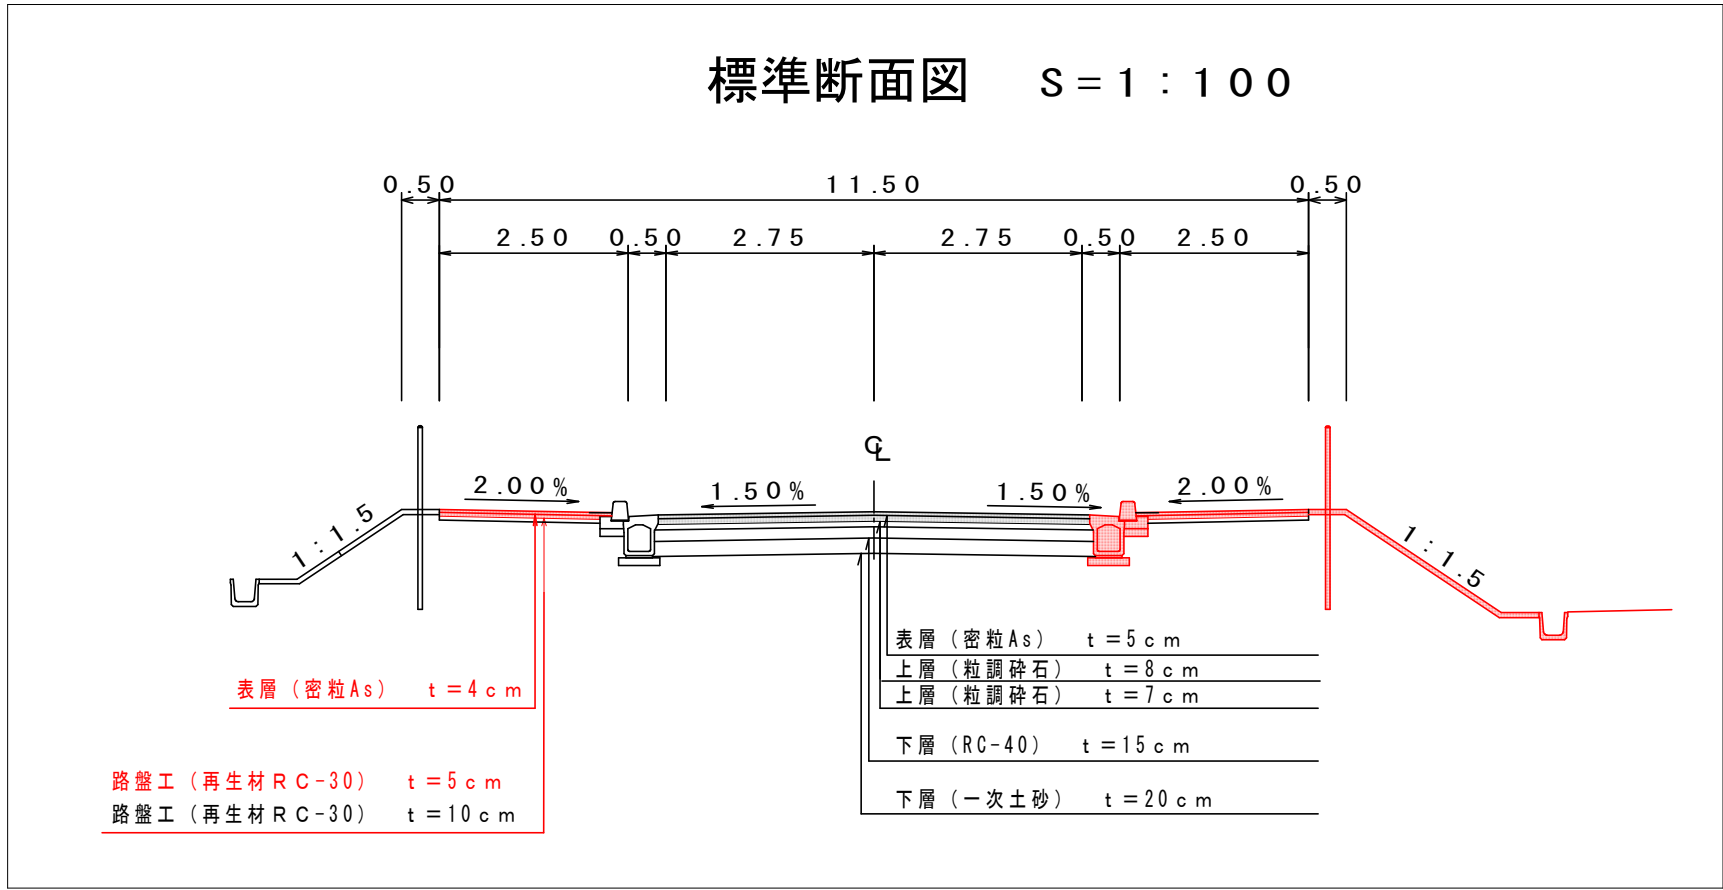

実施設計図

いちき串木野市	
工事名	都計第3号 都心平江線道路築造工事 (2工区)
河井名	
工事箇所	いちき串木野市 平江地内
図面種類	平面図
縮尺	S=1:500
図面番号	全 7 葉 第 1 号

縦断面図
V=1:200
H=1:1000

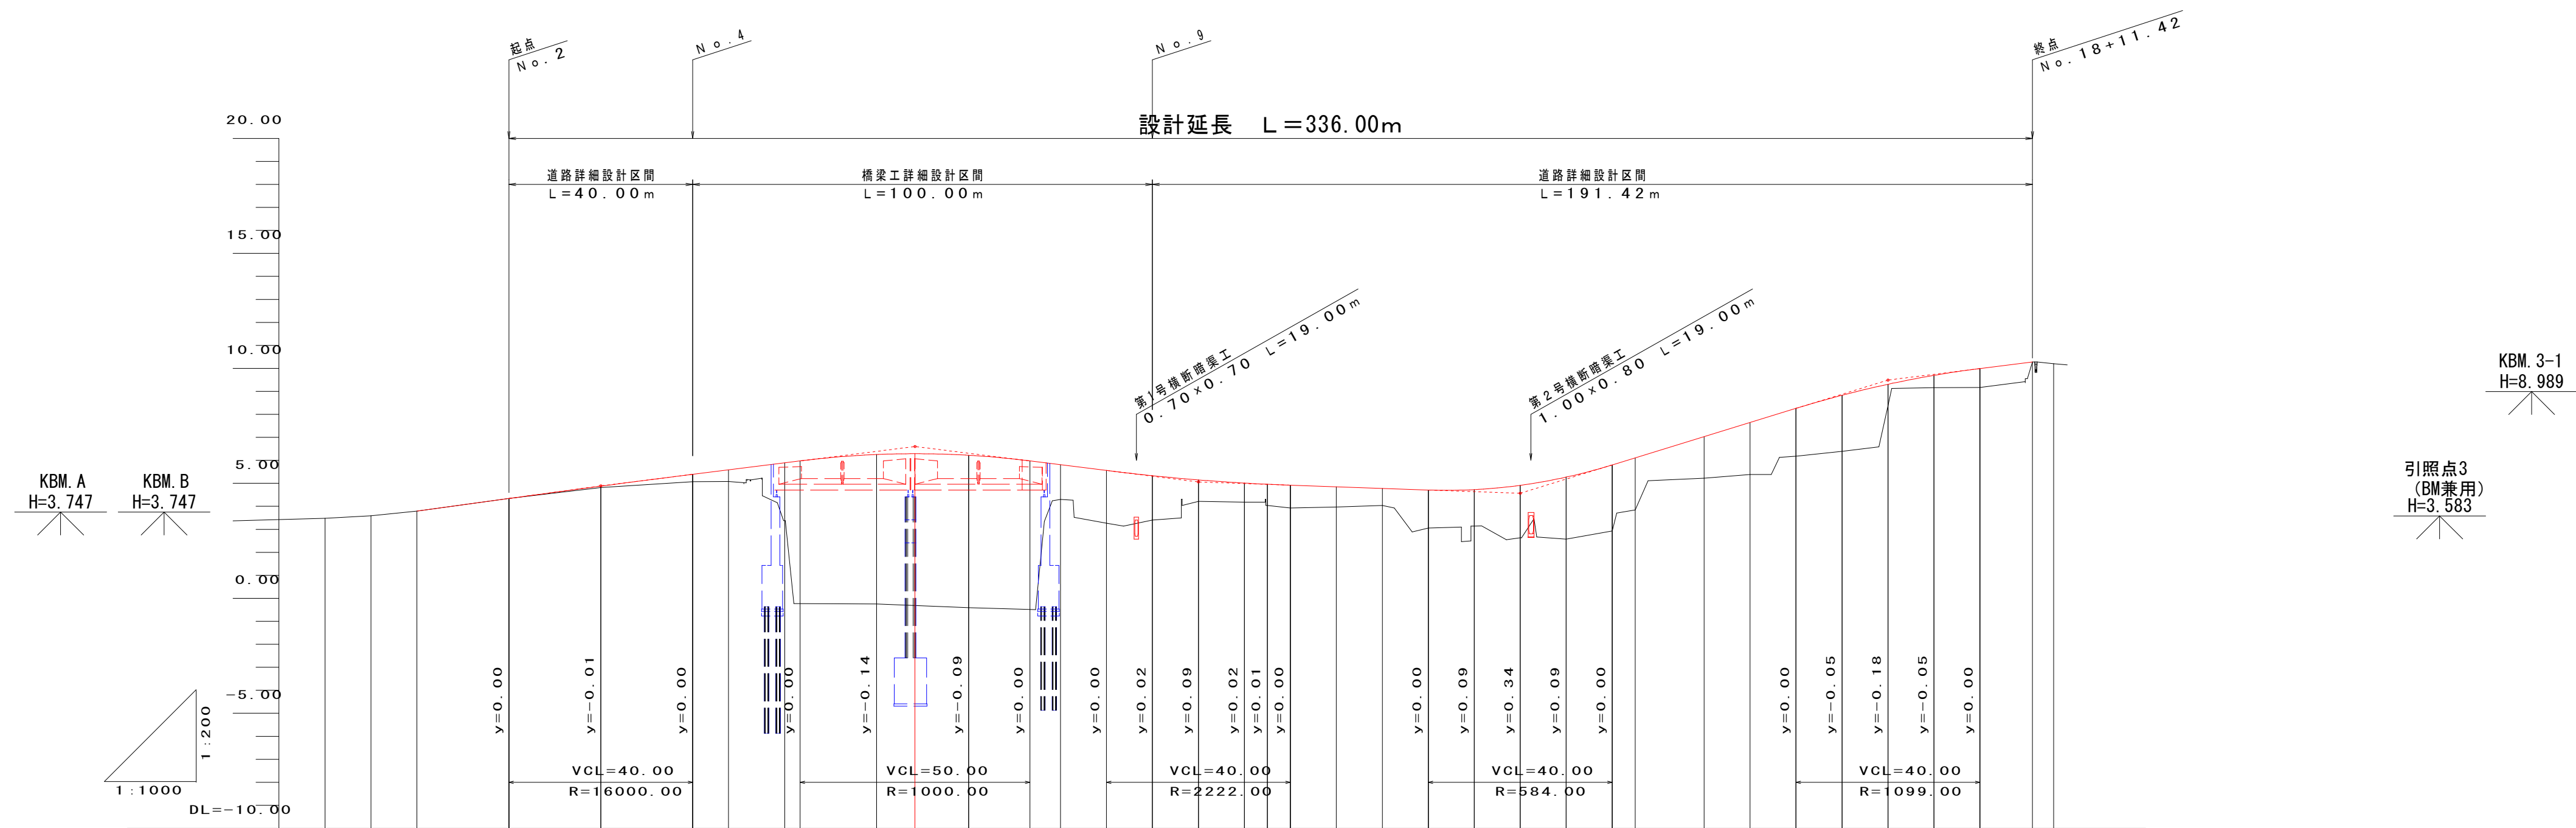

勾配																														
----	--	--	--	--	--	--	--	--	--	--	--	--	--	--	--	--	--	--	--	--	--	--	--	--	--	--	--	--	--	--


実施設計図

いちき串木野市	
工 事 名	都計第3号 都心平江線道路築造工事（2工区）
河井 路線 名	
工事箇所	いちき串木野市 平江地内
図面種類	縦断面図
縮 尺	V=1:200 H=1:1000
図面番号	全 7 葉 第 2 号

$S=1:100$



NO. 10

GH = 4.18
FH = 5.01


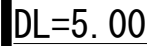


NO. 11

GH = 3.97
FH = 4.85

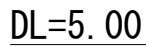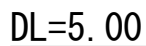

$$\begin{array}{r} \text{NO. } 10+10.0 \\ \text{GH} = 3.93 \\ \text{FH} = 4.92 \end{array}$$


NO. 9+10.0
GH = 4.22
 FH = 5.15

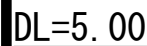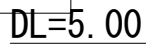
$$\begin{array}{r} \text{NO. } 10+5.0 \\ \text{GH} = 4.04 \\ \text{FH} = 4.96 \end{array}$$


NO. 9













GH = 3.40
FH = 5.33

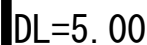

い ち き 串 木 野 市

工 事 名	都 計 第 3 号 都 心 平 江 線 道 路 築 造 工 事 (2 工 区)
河 州 路 線 名	
工事箇所	いちき串木野市 平江地内
図面種類	横断面図 (1/4)
縮 尺	S=1:100
図面番号	全 7 葉 第 3 号


横断図 (2/4) S=1:100

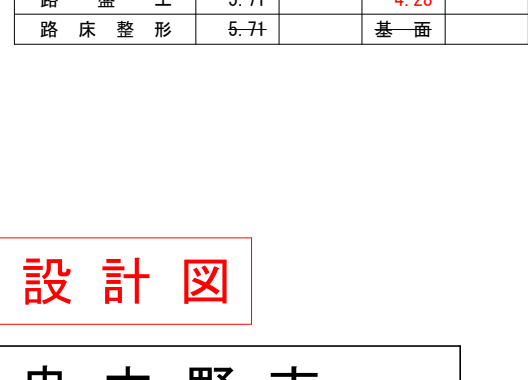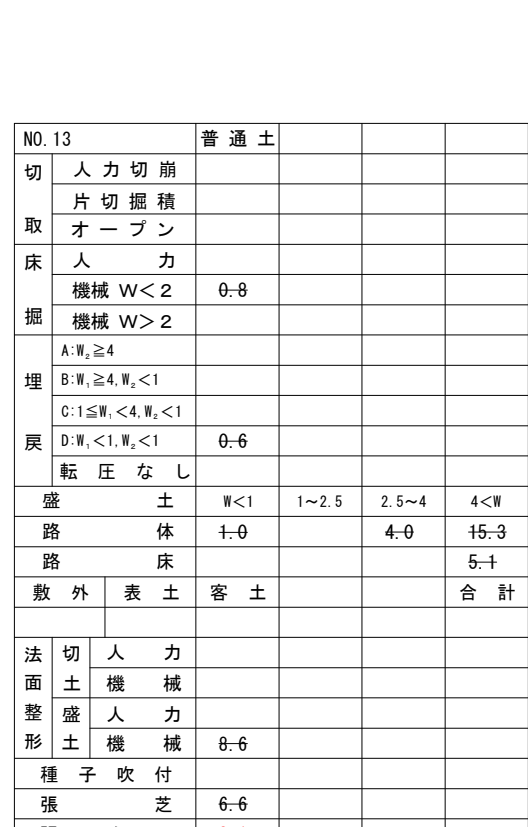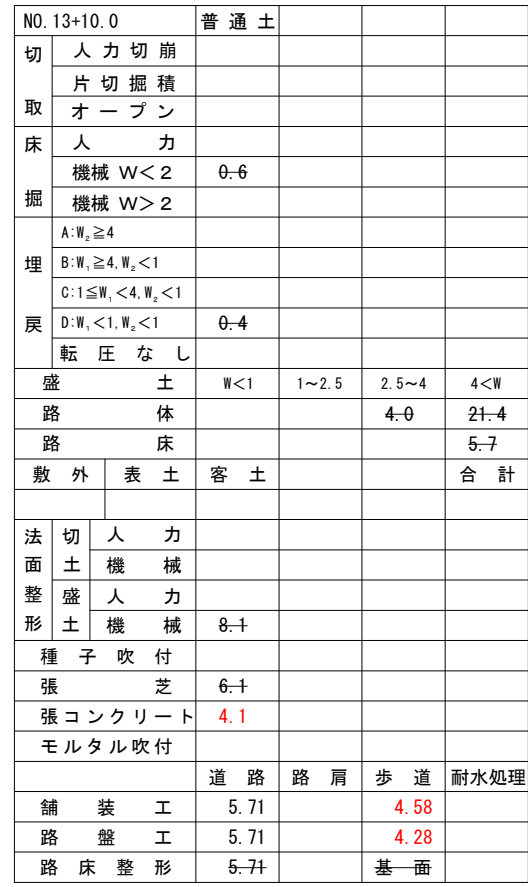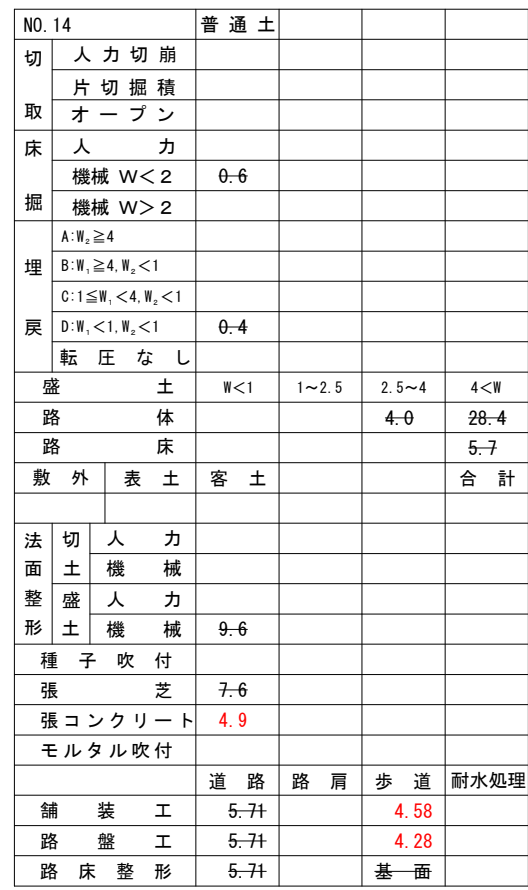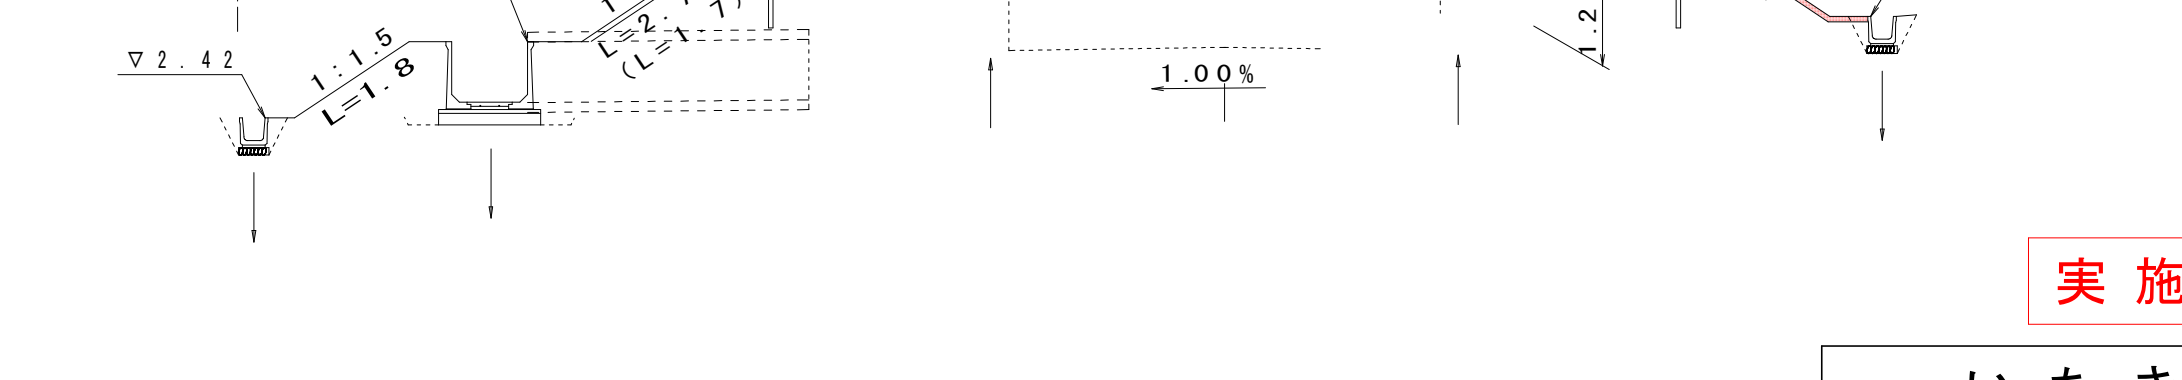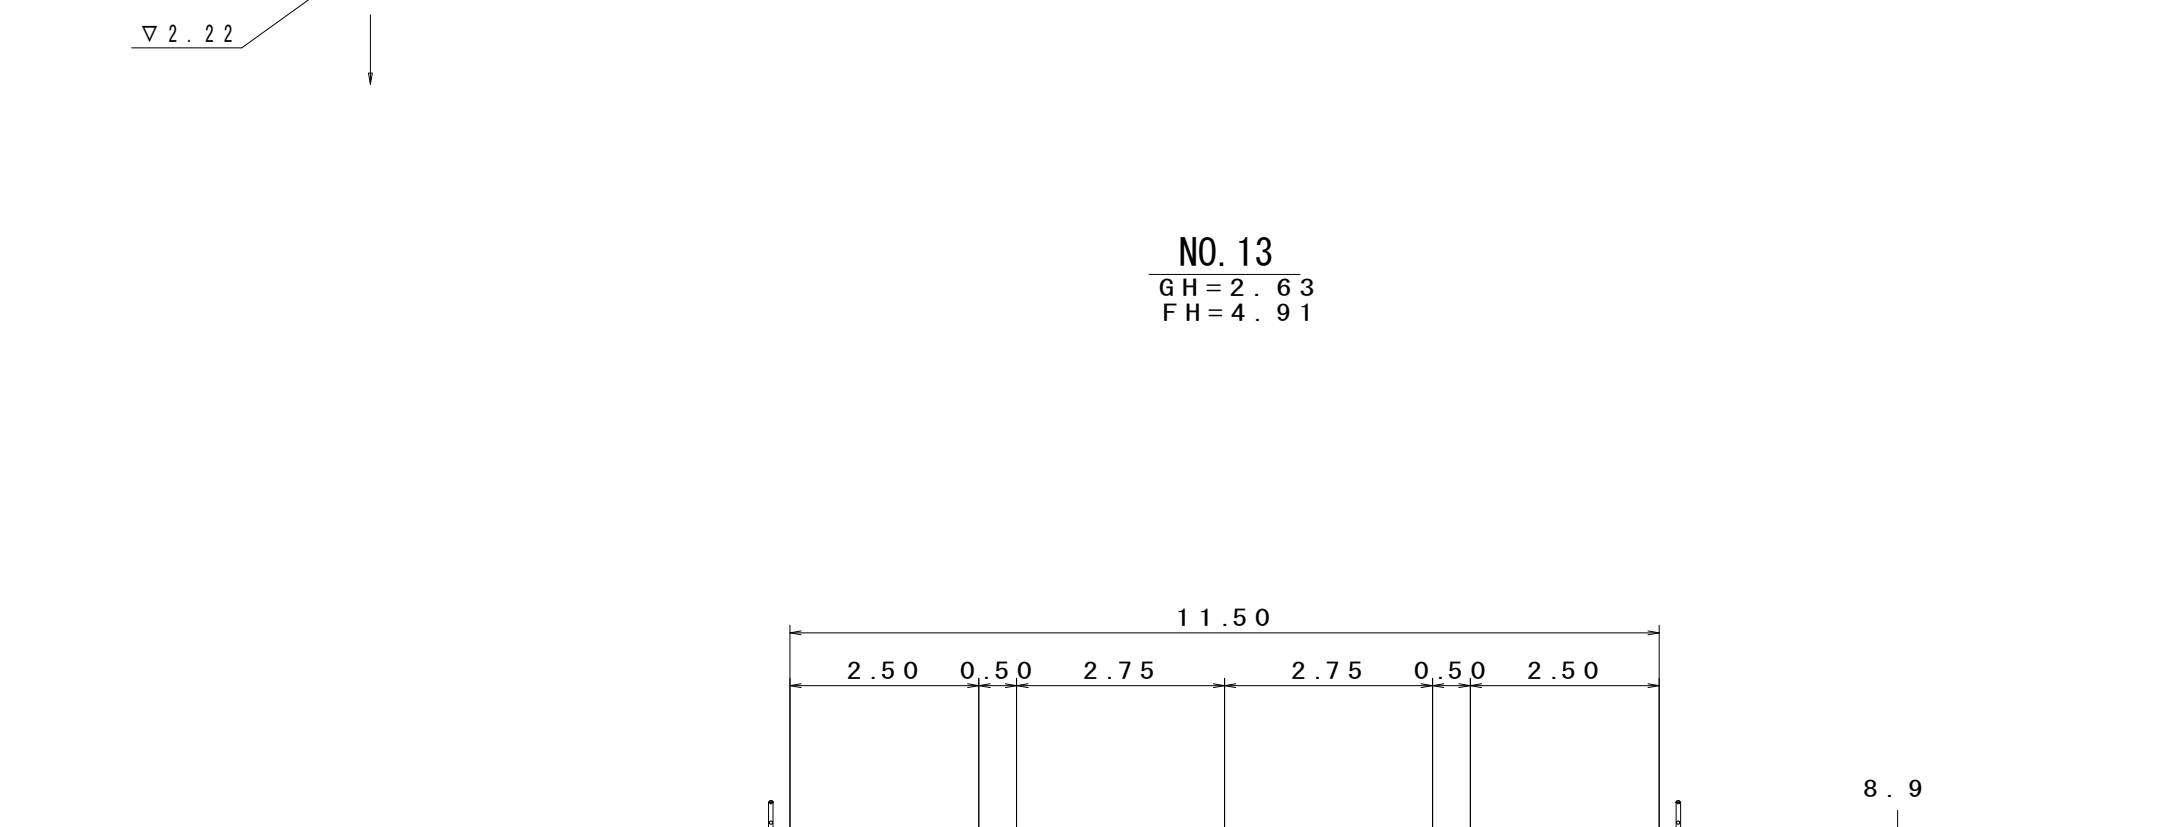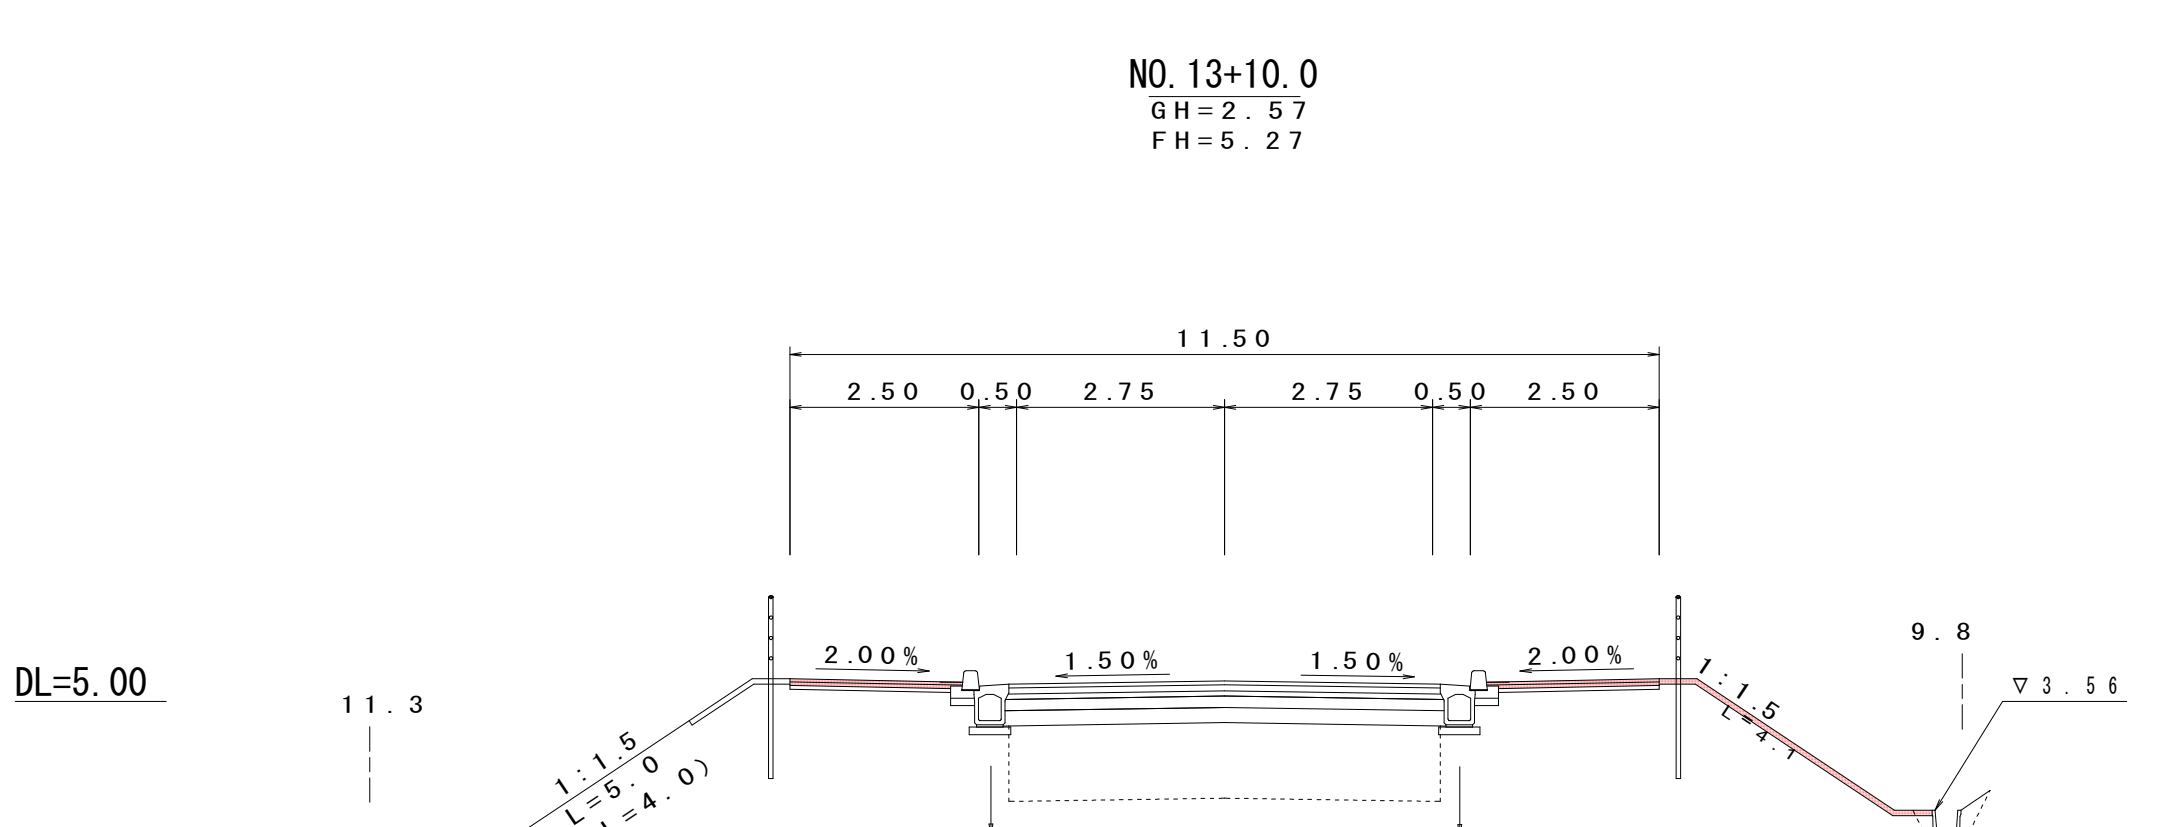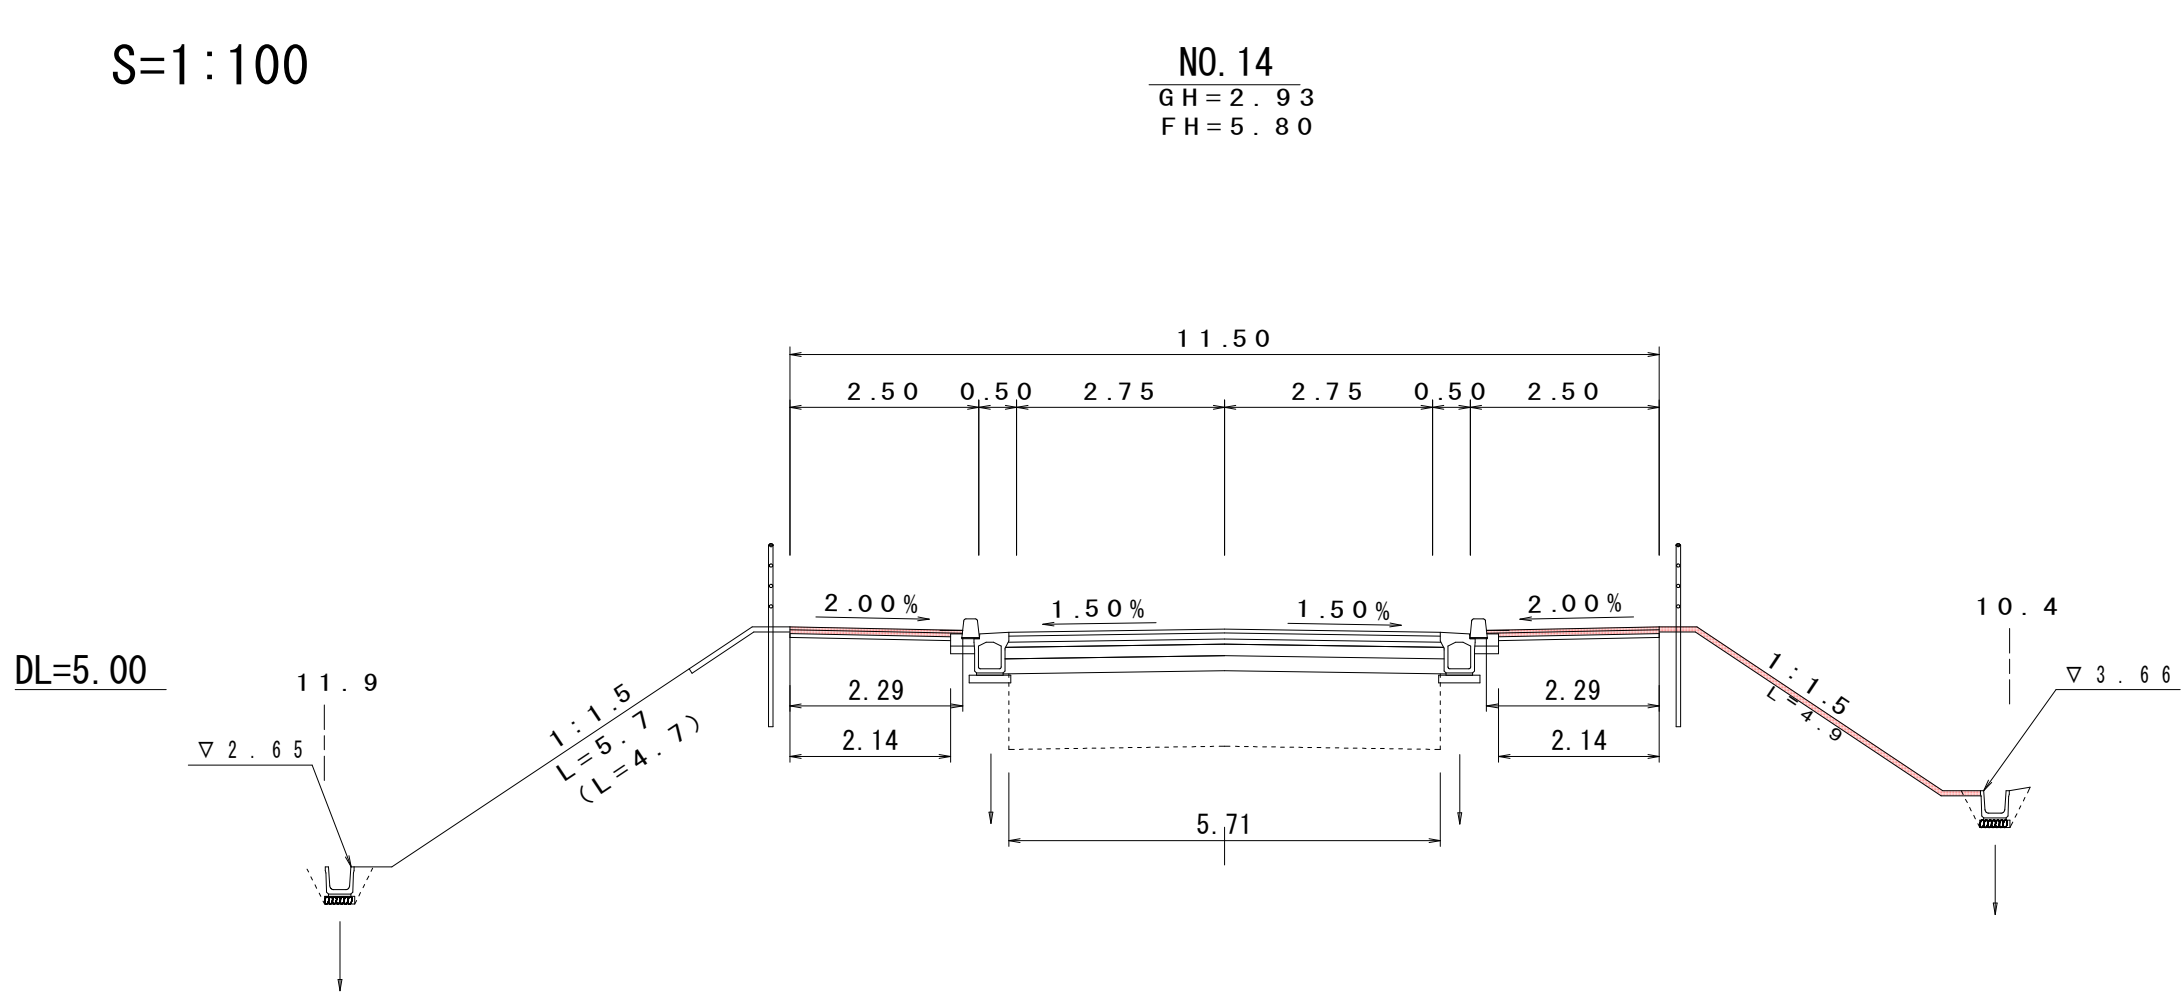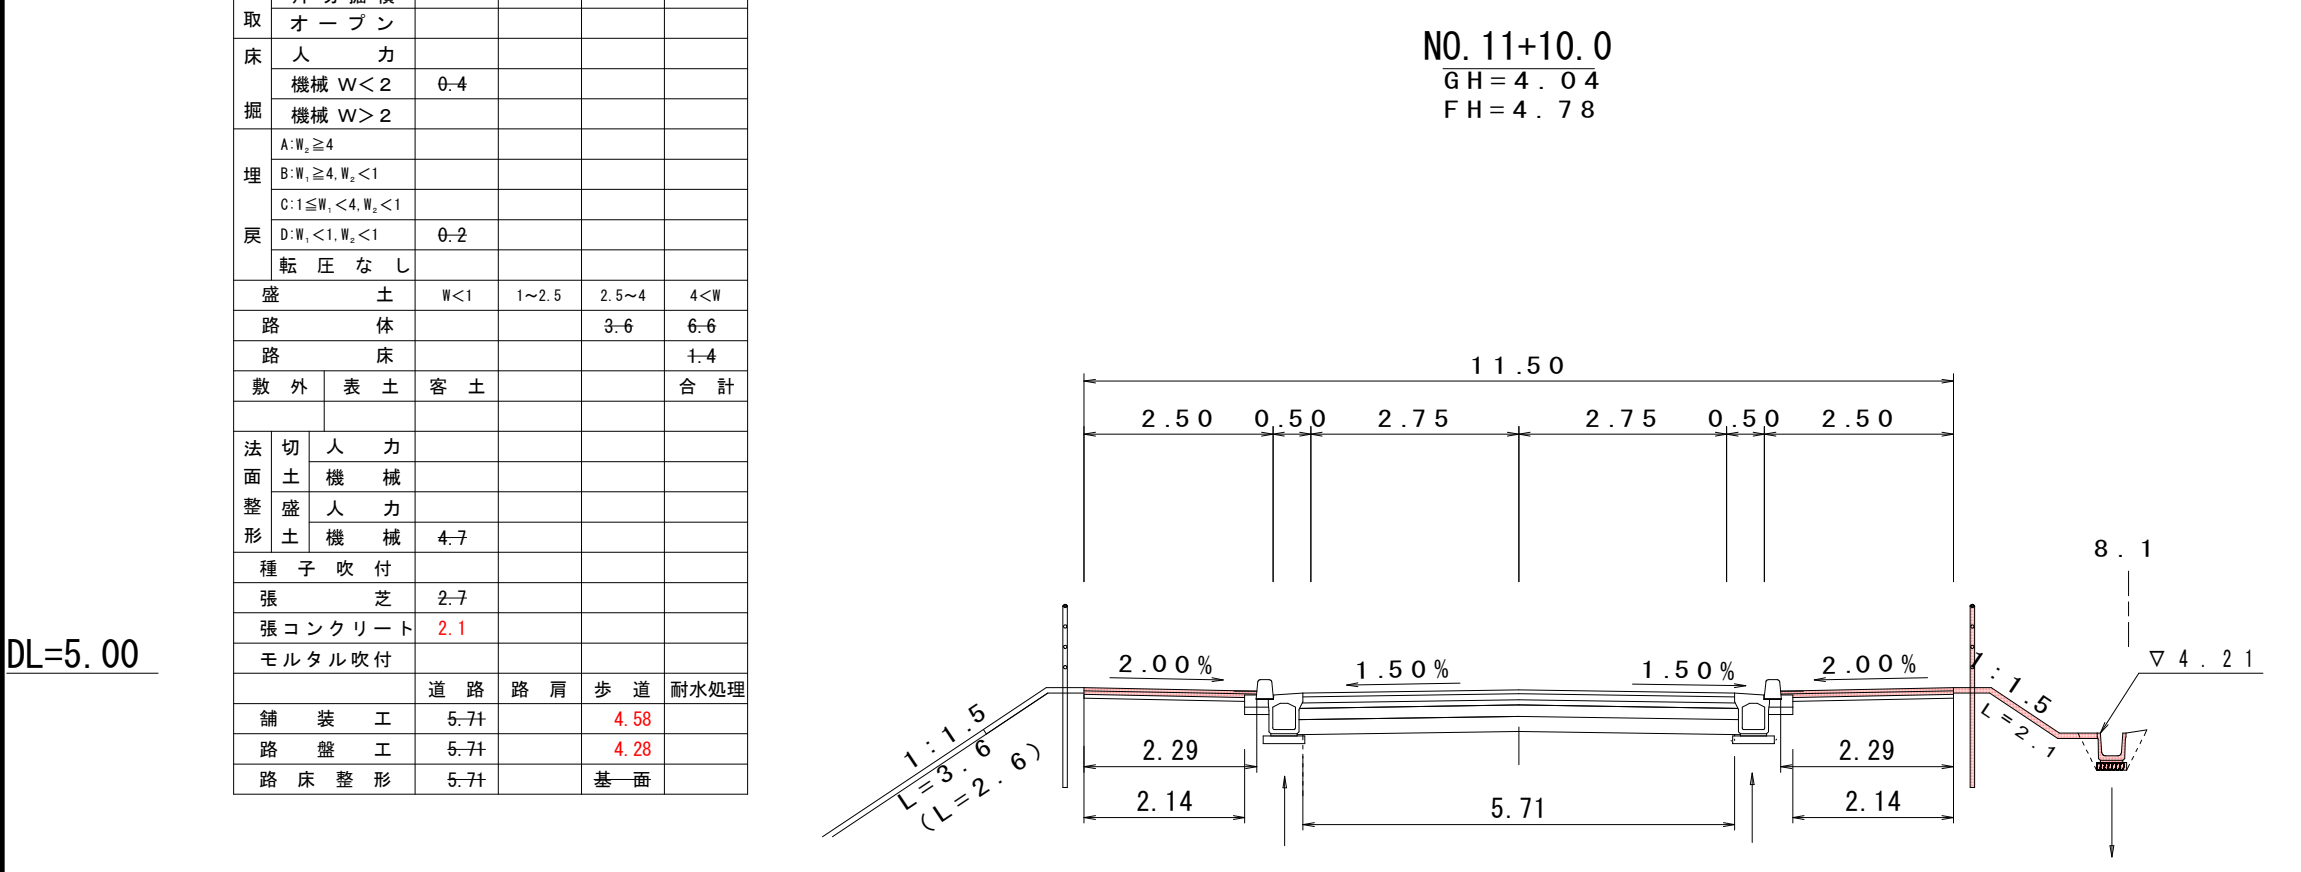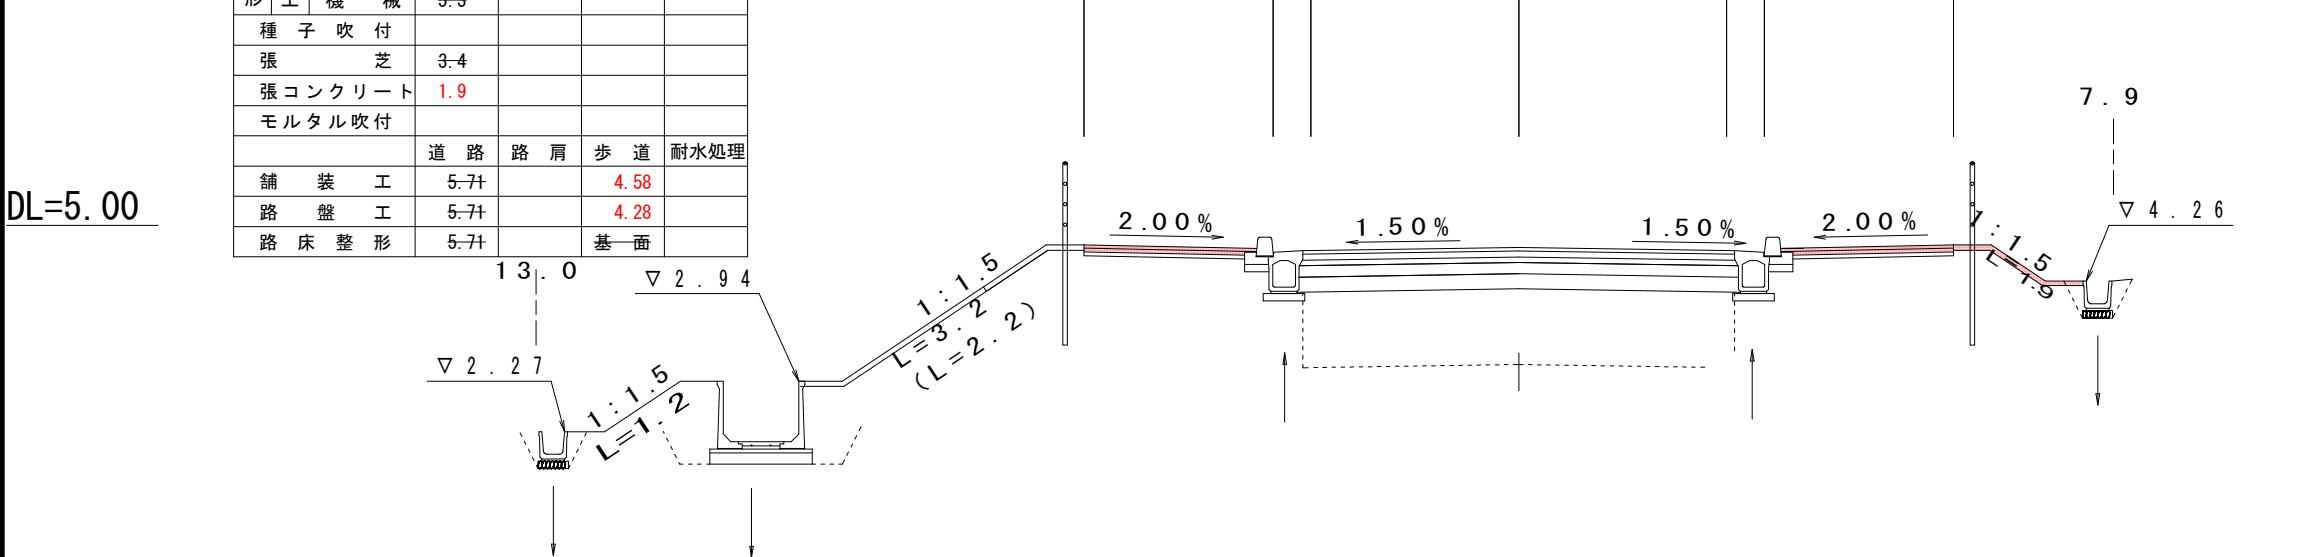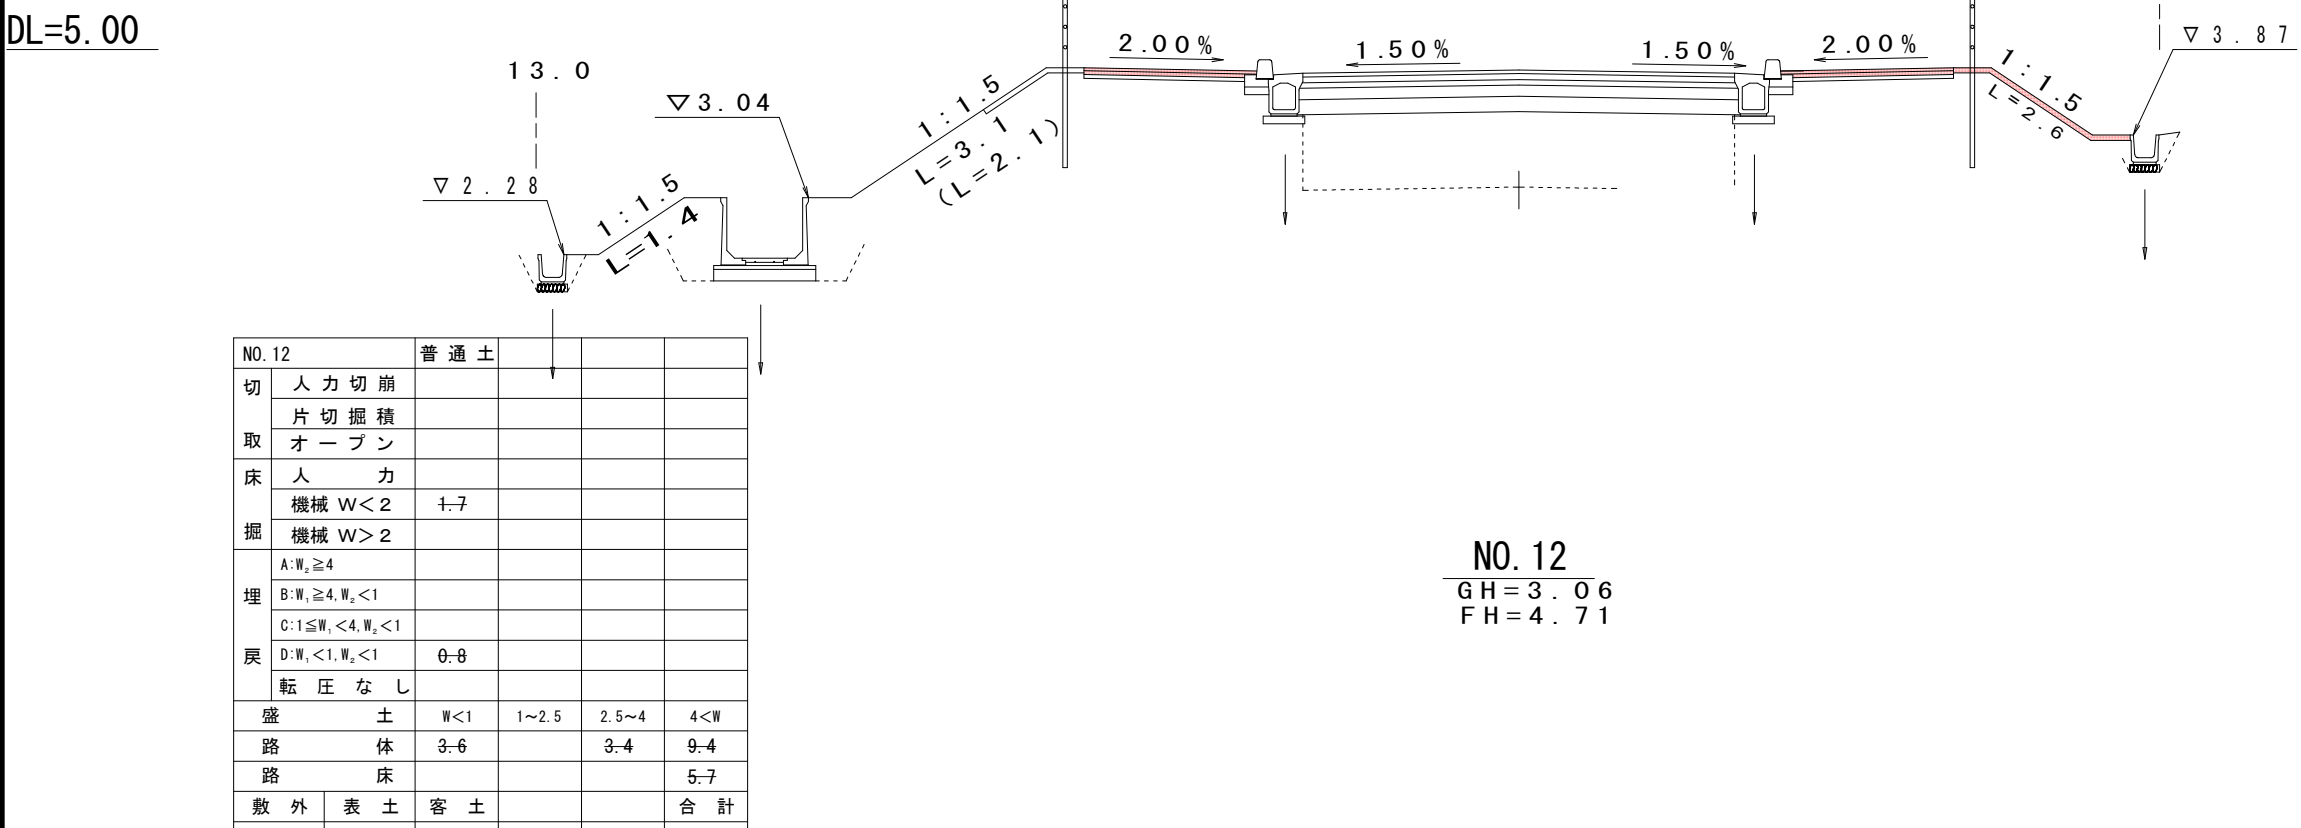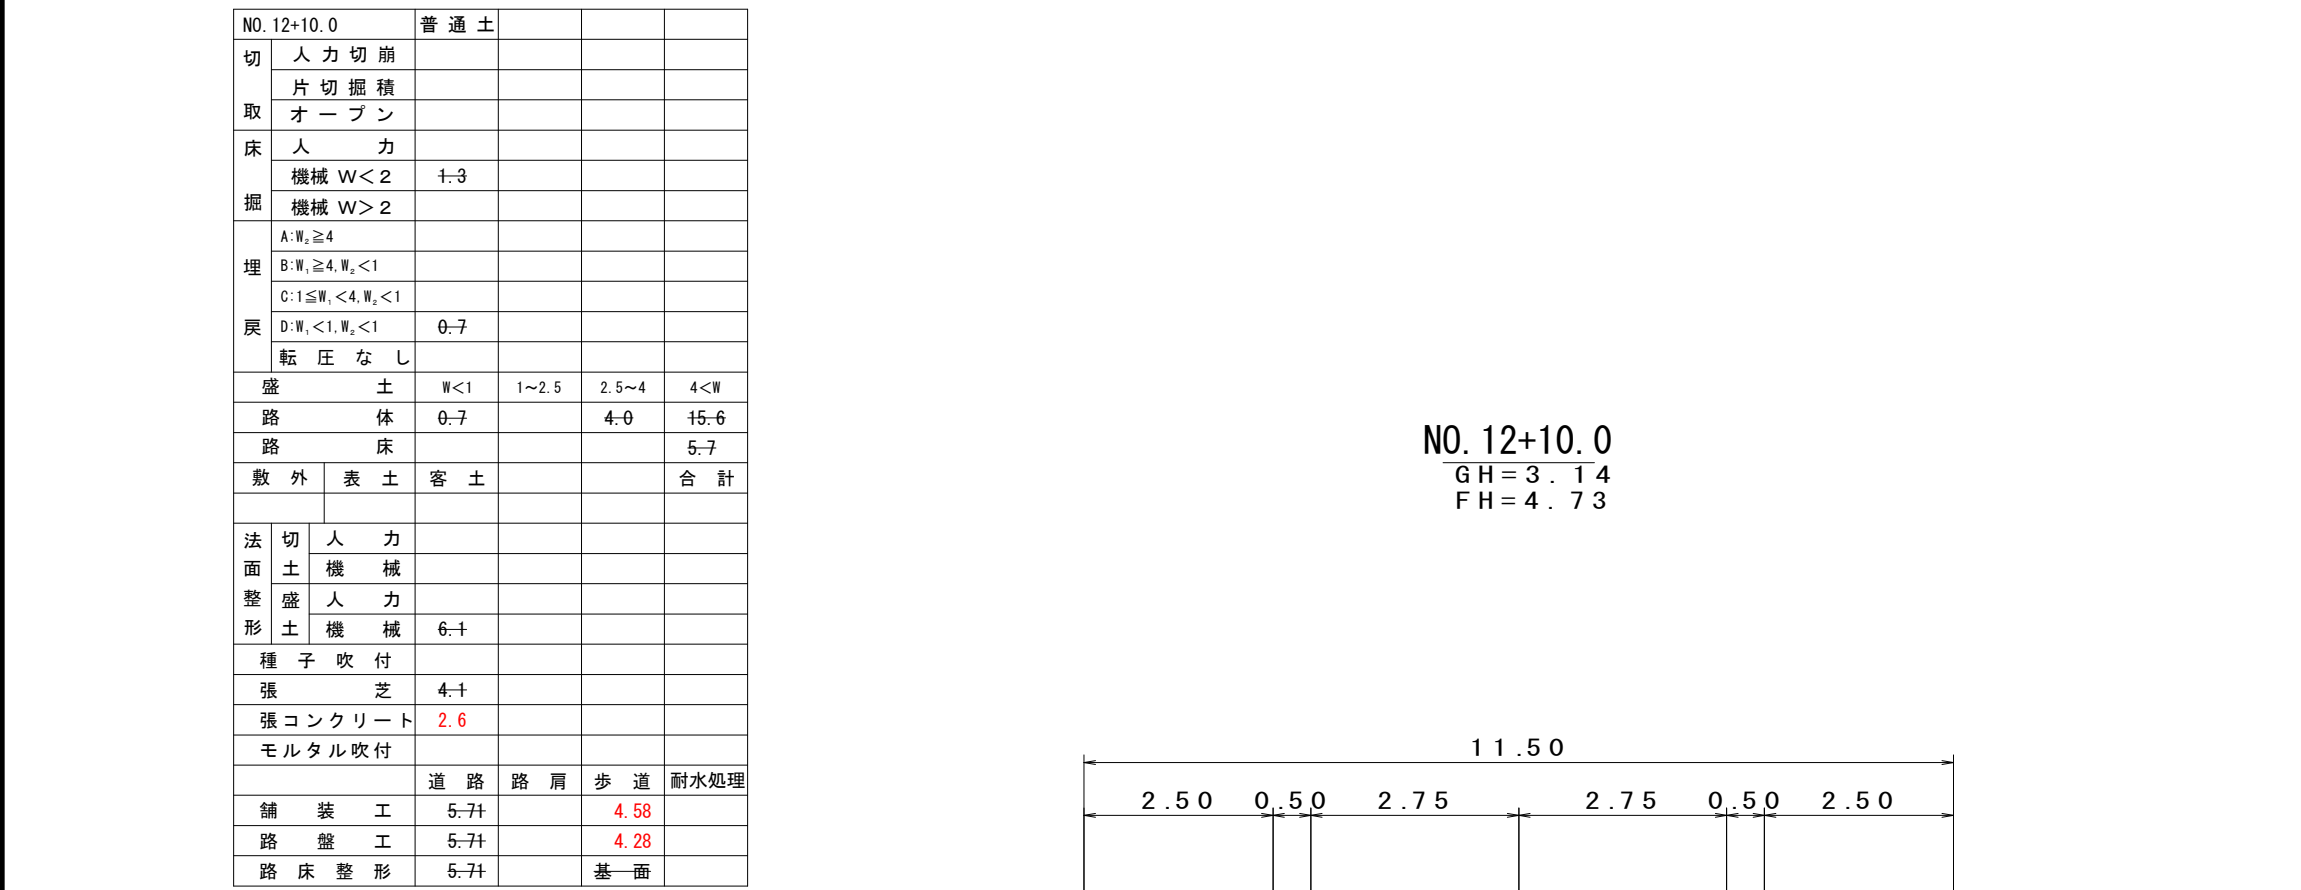

実施設計図

いちき串木野市	
工事名	都計第3号 都心平江線道路築造工事(2工区)
河井路線名	
工事箇所	いちき串木野市 平江地内
図面種類	横断図 (2/4)
縮尺	S=1:100
図面番号	全 7 葉 第 4 号


横断図 (3/4) S=1:100

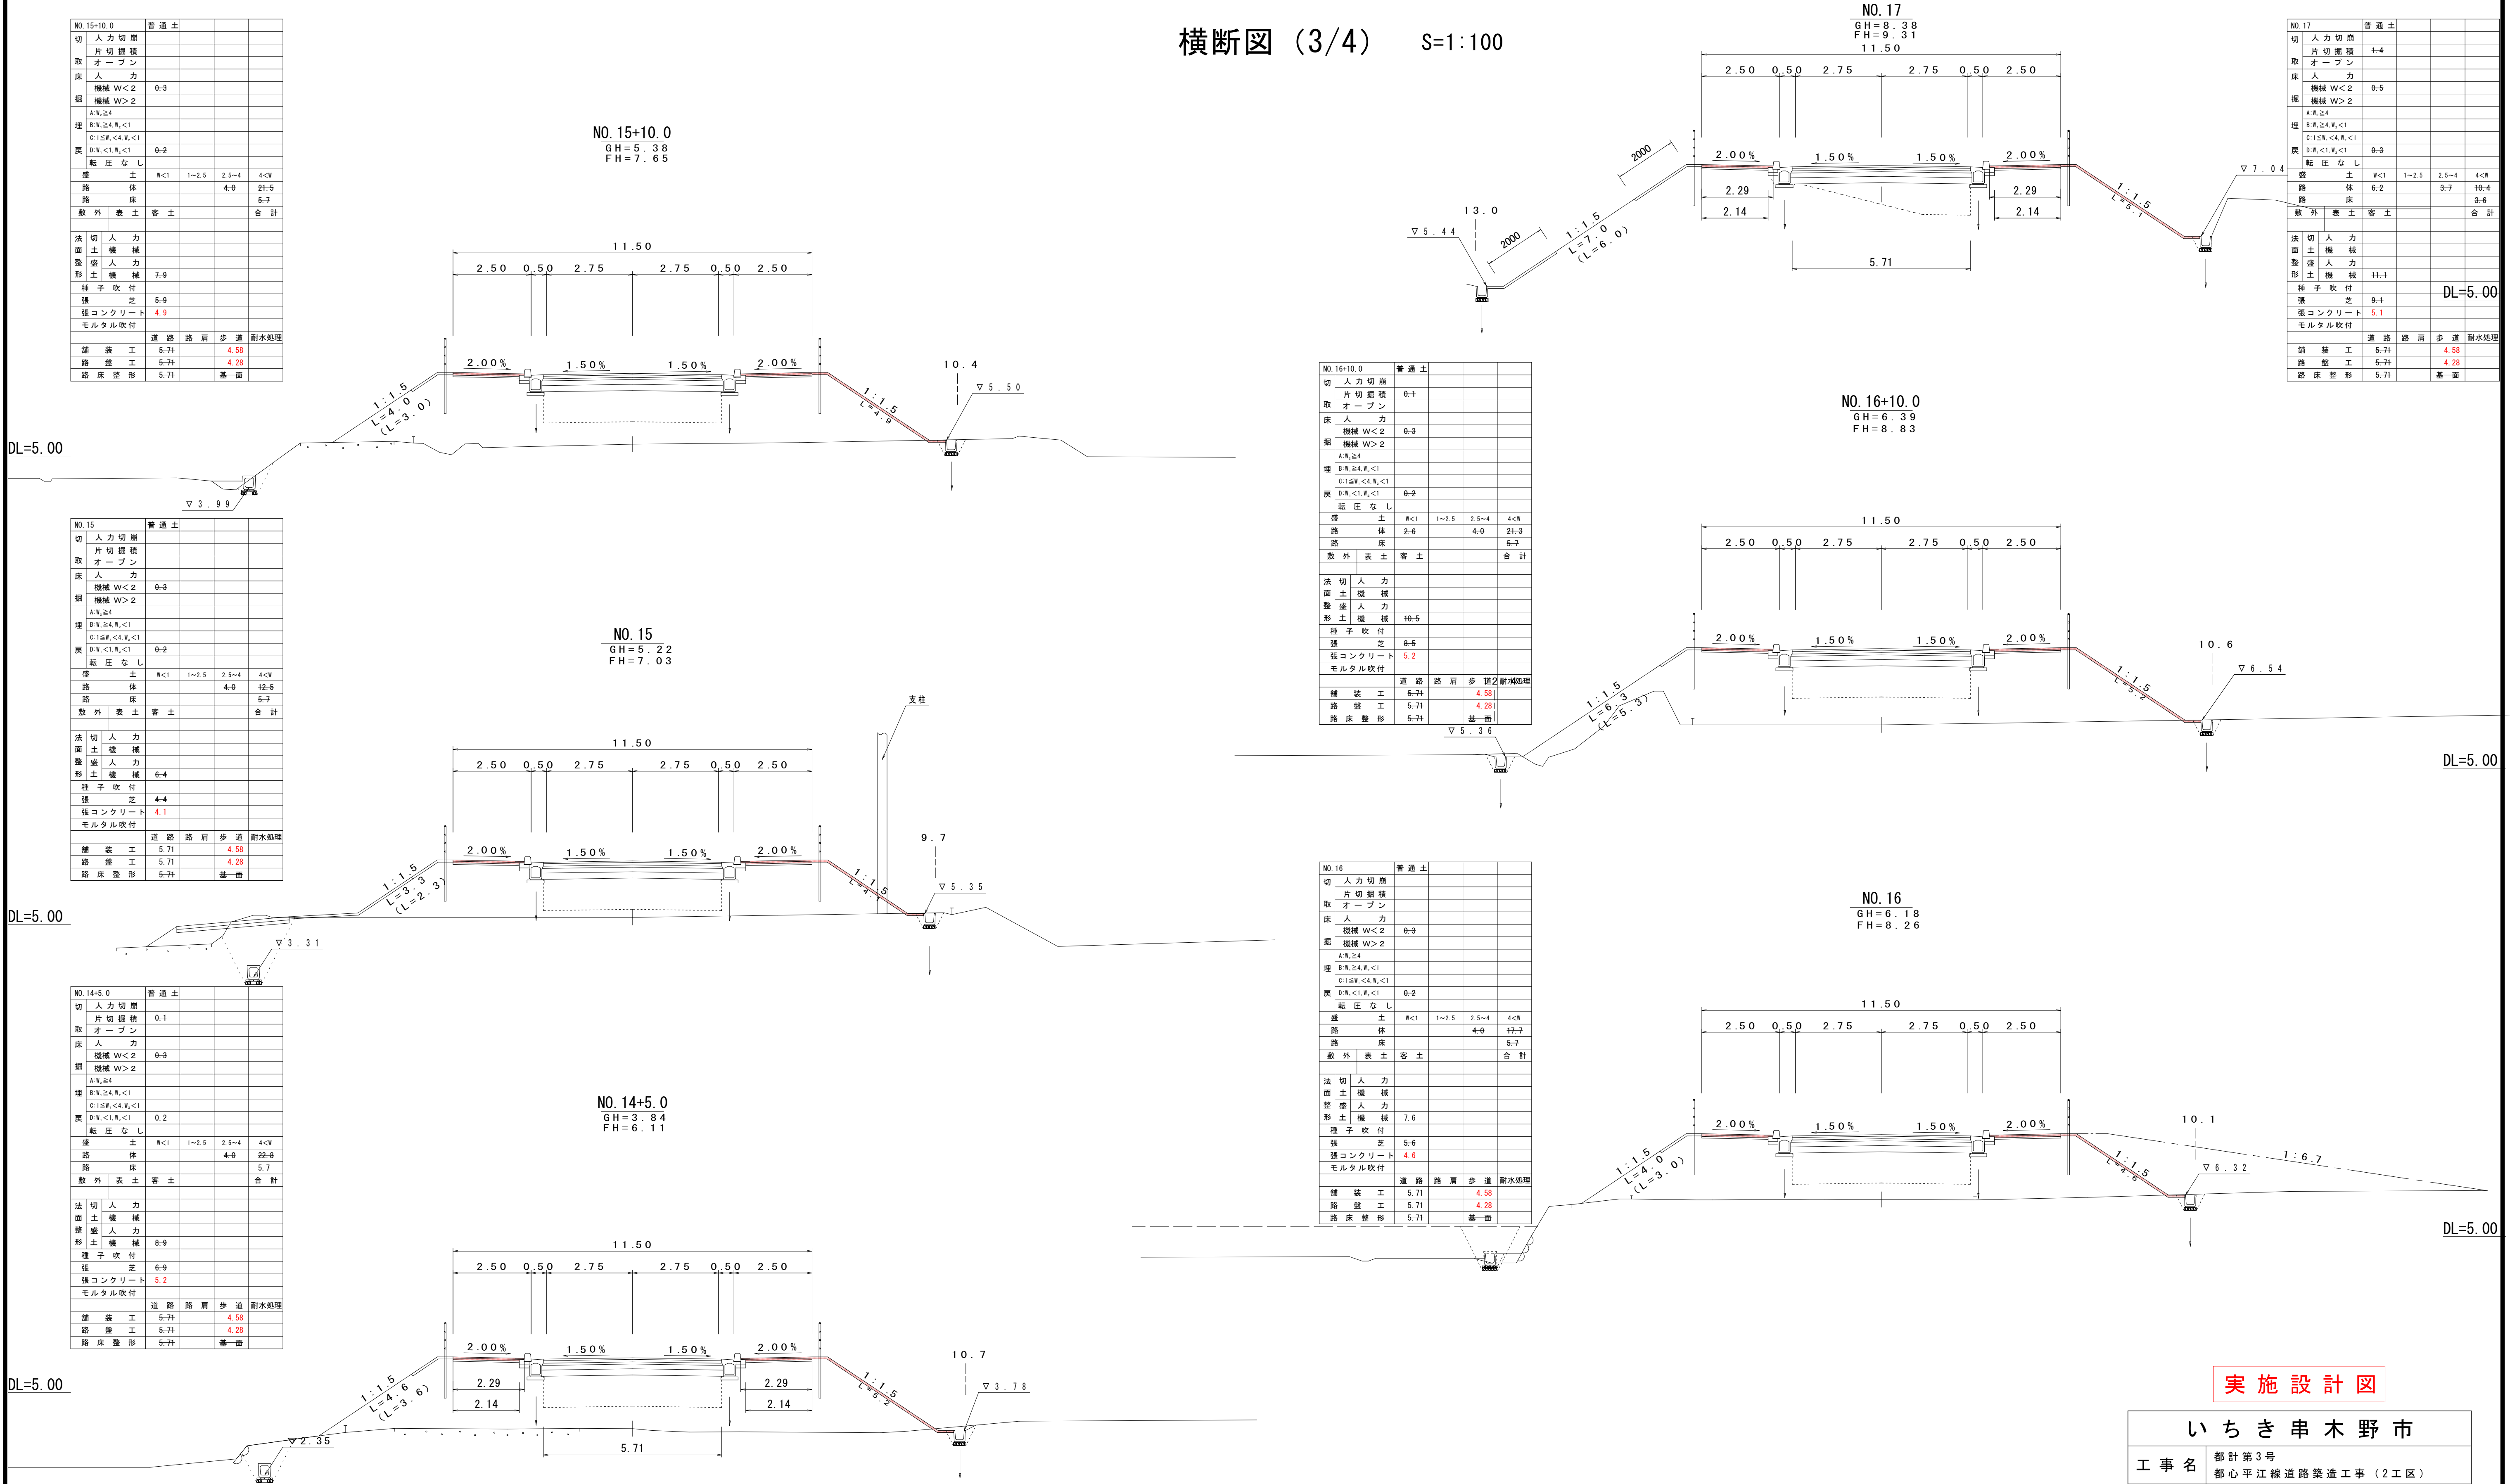

実施設計図


いちき串木野市	
工事名	都計第3号 都心平江線道路築造工事（2工区）
河井 路線名	
工事箇所	いちき串木野市 平江地内
図面種類	横断図 (3/4)
縮尺	S=1:100
図面番号	全 7 葉 第 5 号

横断図 (4/4) S=1:100

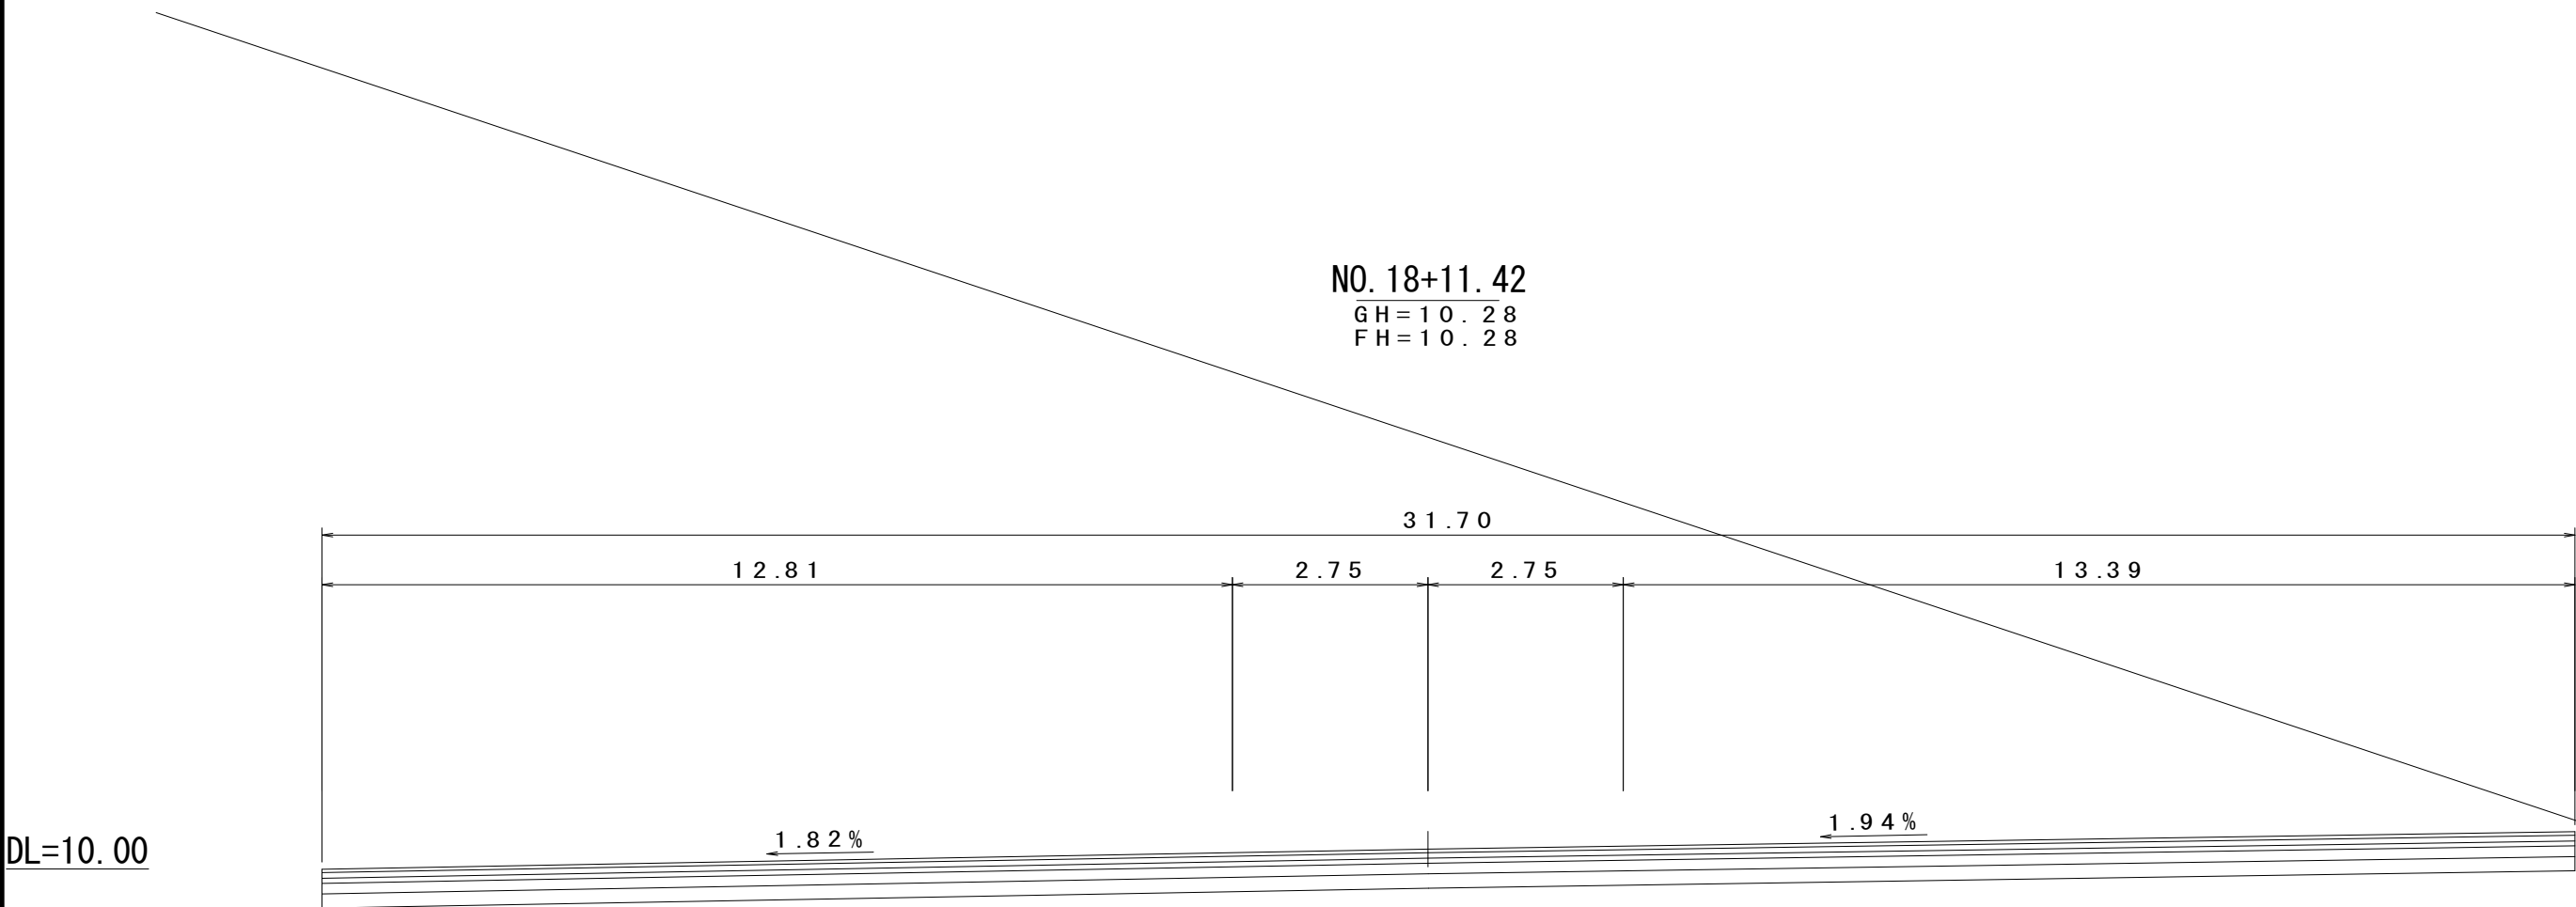


NO.18	普通土				
切	人カ切崩				
取	片切掘積				
取	オープン				
床	人カ				
掘	機械 W<2				
掘	機械 W>2				
埋	A.W.≥4				
埋	B.W.≥4.W<1				
埋	C.1.5W<4.W<1				
戻	D.W.<1.W<1				
戻	転圧なし				
盛	土	W<1	1~2.5	2.5~4	4<W
路	体				
路	床				
取	外表土	客土			合計
法	切人カ				
面	土機械				
整	備人カ				
形	土機械	3~2			
種	子吹付	1~2			
張	芝	1~2			
張	コンクリート	2.4			
モ	ルタル吹付				
	運路	路肩	歩道	防水処理	
舗	装工	5.71	4.58		
路	盤工	5.71	4.28		
路	床整形	5.71	基一箇		

NO.18	普通土				
切	人カ切崩				
取	片切掘積				
取	オープン				
床	人カ				
掘	機械 W<2	0~6			
掘	機械 W>2				
埋	A.W.≥4				
埋	B.W.≥4.W<1				
埋	C.1.5W<4.W<1				
戻	D.W.<1.W<1	0~4			
戻	転圧なし				
盛	土	W<1	1~2.5	2.5~4	4<W
路	体				4~0
路	床				1~5
取	外表土	客土			合計
法	切人カ				
面	土機械				
整	備人カ				
形	土機械	3~2			
種	子吹付	1~2			
張	芝	1~2			
張	コンクリート	2.4			
モ	ルタル吹付				
	運路	路肩	歩道	防水処理	
舗	装工	5.71	4.58		
路	盤工	5.71	4.28		
路	床整形	5.71	基一箇		

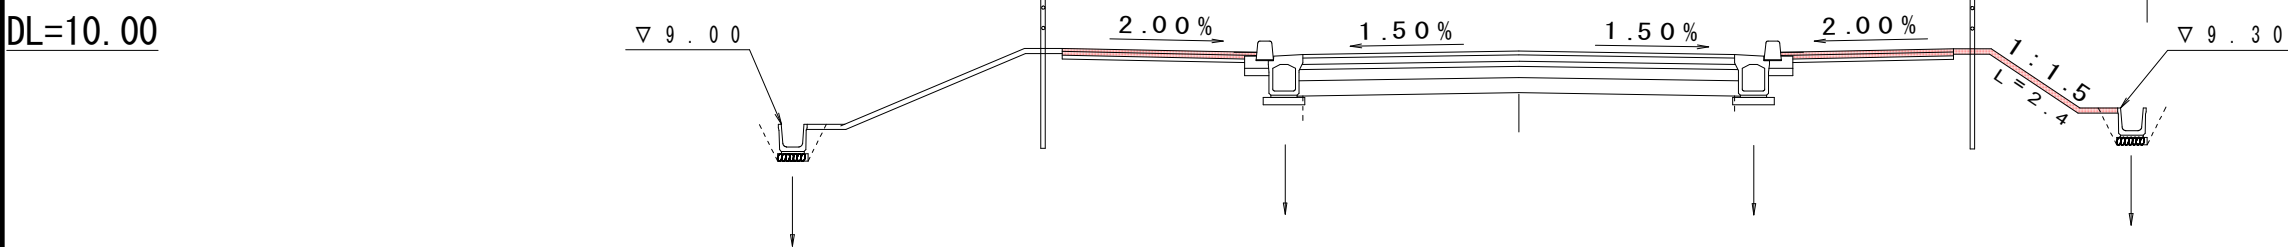

NO.17+10.0	普通土				
切	人カ切崩	0~1			
取	片切掘積				
取	オープン				
床	人カ				
掘	機械 W<2	0~6			
掘	機械 W>2				
埋	A.W.≥4				
埋	B.W.≥4.W<1				
埋	C.1.5W<4.W<1				
戻	D.W.<1.W<1	0~4			
戻	転圧なし				
盛	土	W<1	1~2.5	2.5~4	4<W
路	体	2~5			3~2
路	床				0~1
取	外表土	客土			合計
法	切人カ				
面	土機械				
整	備人カ				
形	土機械	5~8			
種	子吹付	3~9			
張	芝	1.9			
張	コンクリート	1.9			
モ	ルタル吹付				
	運路	路肩	歩道	防水処理	
舗	装工	5.71	4.58		
路	盤工	5.71	4.28		
路	床整形	5.71	基一箇		

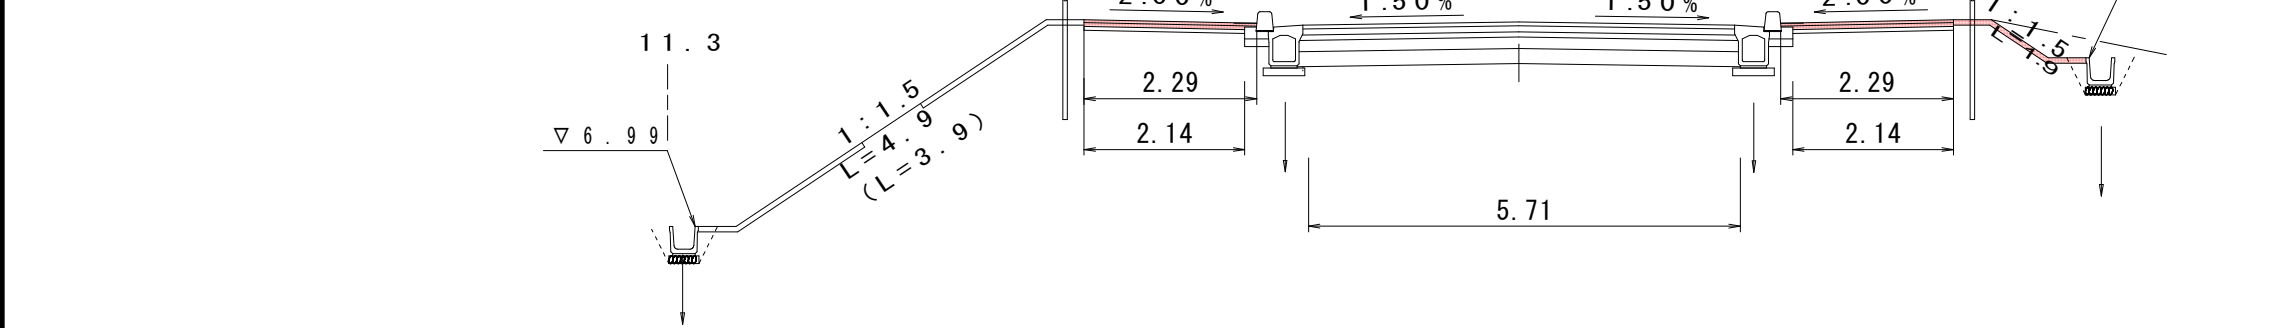


実施設計図


いちき串木野市	
工事名	都計第3号 都心平江線道路築造工事（2工区）
河井 路線名	
工事箇所	いちき串木野市 平江地内
図面種類	横断図 (4/4)
縮尺	S=1:100
図面番号	全 7 葉 第 6 号

一般構造図


街路側溝 300×300型
(縦断用) S=1:20

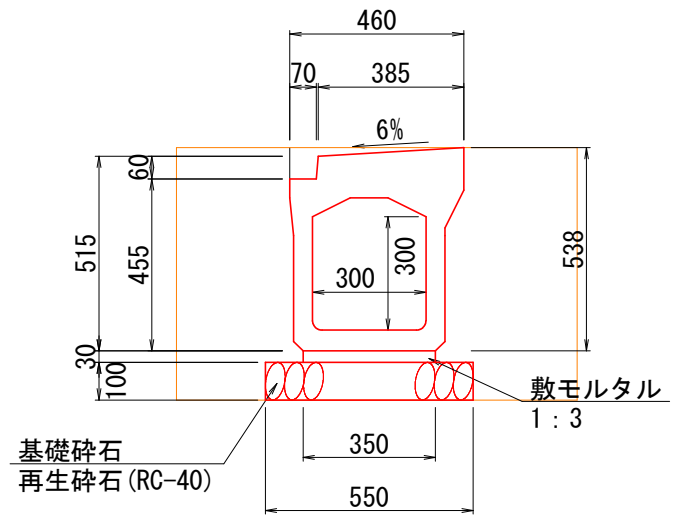

U型側溝 300型
(水路用) S=1:20

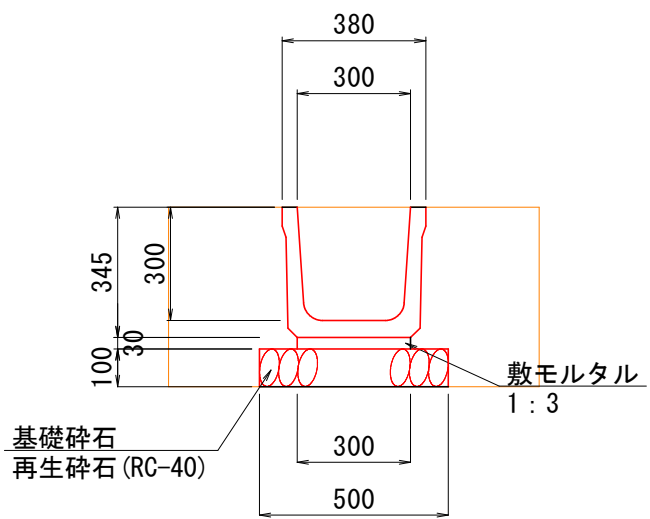

R型暗渠 300型
S=1:20

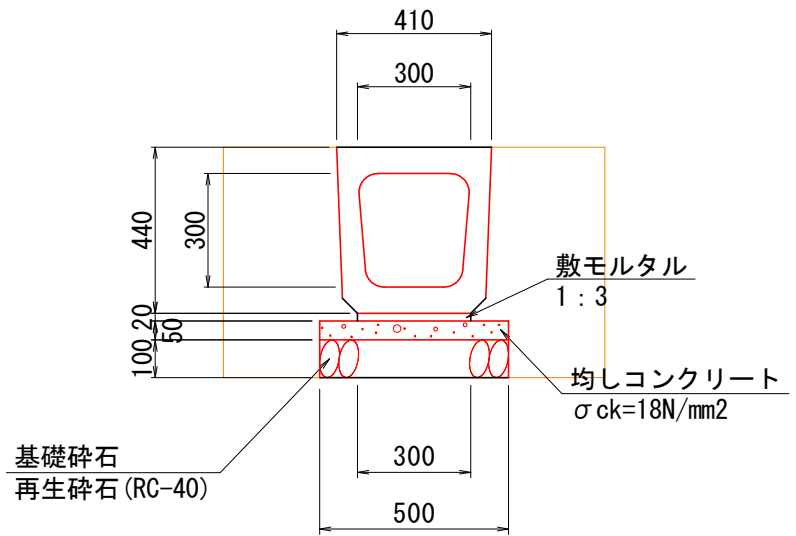


街路側溝 300×300型（縦断用） 数量表

種 別	規 格	計 算 式	數 量	單位
側 溝	街路側溝(縦断面) 深付側溝 300×300型	10.00/2.50 (参考重量: 535kg/2.50m) =4.00	4.00	個
蓋	蓋 版	(参考重量: 28kg/枚)	10.0	枚
	F R C製集水蓋版	(参考重量: 24kg/枚)	2.0	枚
敷モルタル	1 : 3	0.35×0.03×10.00 =0.105	0.11	m3
基礎碎石	再生碎石 (RC-40) t=10cm	0.55×10.00 =5.500	5.50	m2
作業土工	基面整正	0.55×10.00 =5.50	5.5	m2
床 掘			7.10	m3
埋 入			4.20	m3

(0.55m3)

縁石工 A-1型 S=1:20
(街路型側溝 300型)標準部

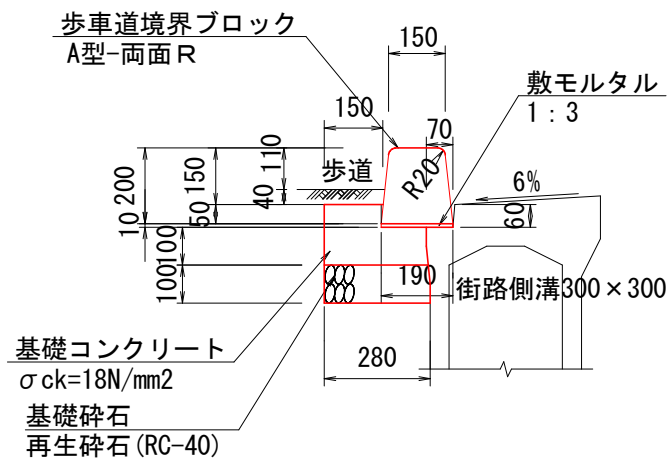


縁石工 1型 材料表

種 別	規 格	計 算 式	数 量	単 位
歩車道境界ブロック	A型一面R 150×200×190	10.00/2.00 (1.990) (参考重量: 153kg/2.0m) =5.000	5.00	個
敷モルタル	1:3	0.19×0.01×10.00 =0.019	0.02	m3
基礎コンクリート	σck=18N/mm2	(0.15×(0.05+0.01)+0.28×0.10)×10.00 =0.370	0.37	m3
基礎型枠	一般型枠 無防備造物	(0.05+0.01+0.10)×10.00 =1.600	1.60	m2
基礎砕石	再生砕石(RC-40) t=10cm	0.28×10.00 =2.800	2.80	m2
作業土工	基面整正	0.28×10.00 =2.80	2.8	m2

(0.28m³)

縁石工A-2型 S=1:20
(街路型側溝 300型) 摺付部

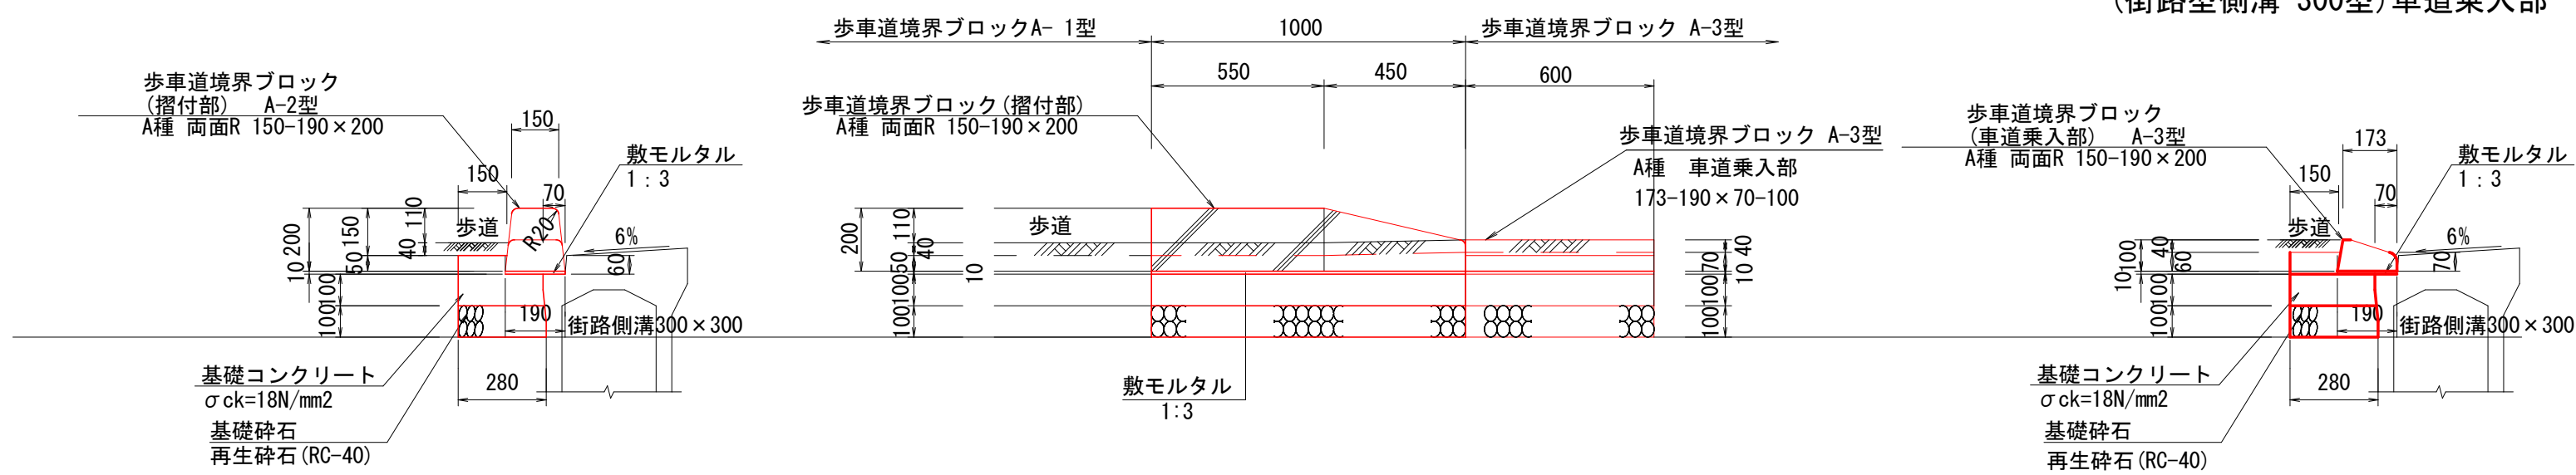

縁石工A-3型 S=1:20
(街路型側溝 300型) 車道乗入部

縁石工 2型 材料表

種 別	規 格	計 算 式	数 量	単 位
基礎砕石	再生砕石(RC-40) L=10cm	0.28×1.0	= 0.280	0.28 m ²
基礎コンクリート	$\sigma ck=18N/mm^2$	$(0.15 \times 0.06 + 0.28 \times 0.10) \times 1.0$	= 0.037	0.04 m ³
基礎型枠	一般型枠 無防構造物	0.16×1.0	= 0.160	0.16 m ²
敷モルタル	1:3	$0.19 \times 0.01 \times 1.0$	= 0.001	0.001 m ³
作業土工	基礎整正	0.28×1.0	= 0.28	0.3 m ²
据付ブロック	A種-両面R	$\frac{150-190 \times 200}{W=68 \text{ Kg}} \times \frac{L=1.00}{1.00/1.00}$	= 1.000	1.00 個

(0.03m3)

縁石工 3型 材料表


種 別	規 格	計 算 式	数 量	単 位	
基礎砕石	再生砕石(RC-40) t=10cm	0.28×1.0	= 0.280	0.28	m ²
基礎コンクリート	o c k = 18 N / m m ^ 2	$(0.15 \times 0.06 + 0.28 \times 0.10) \times 1.0$	= 0.039	0.04	m ³
基礎型枠	一般型枠 無防構造物	0.17×1.0	= 0.170	0.17	m ²
敷モルタル	1:3	$0.19 \times 0.01 \times 1.0$	= 0.001	0.001	m ³
作業土工	表面整正	0.28×1.0	= 0.28	0.3	m ²
摺付ブロック	A種・両面R	$\frac{173-190 \times 100}{W=22 \text{ kg/個}} \times \frac{L=0.60}{1.00 \times 0.60}$	= 1.000	1.00	個

(0.03m³)


轉 落 防 止 柵

S = 1 : 20

正 面 图

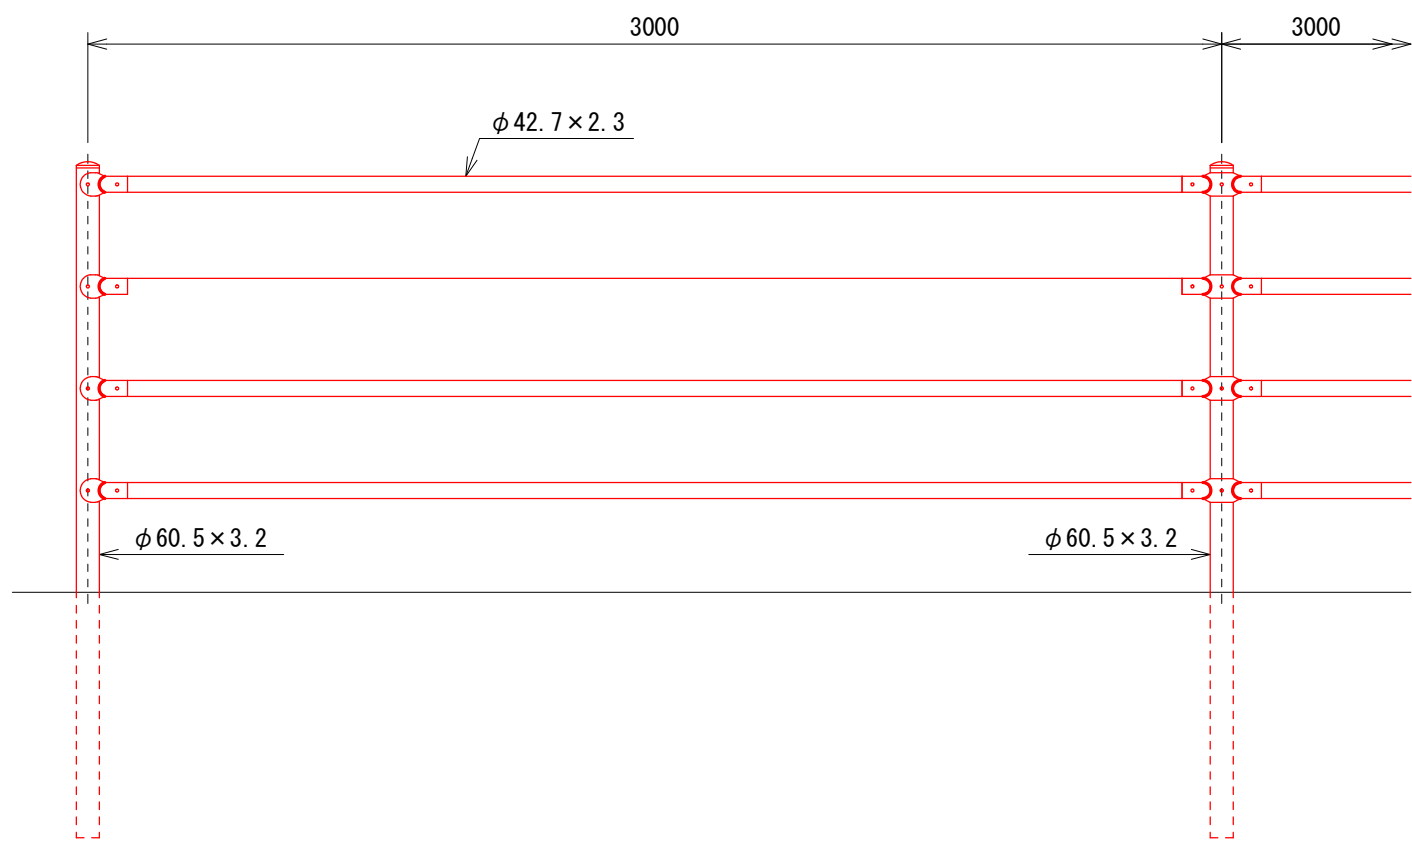


断面図

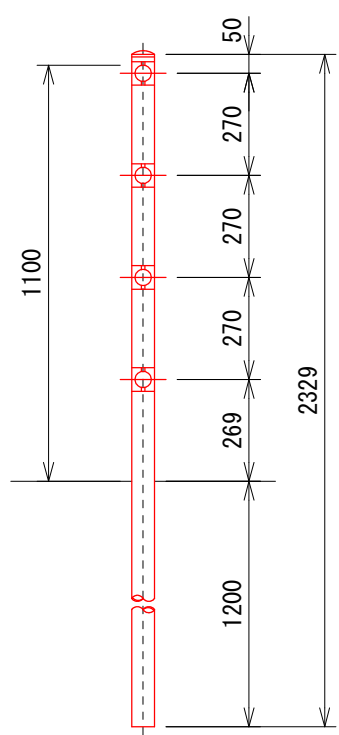

中間部取付図 S=1:4

S=1:4

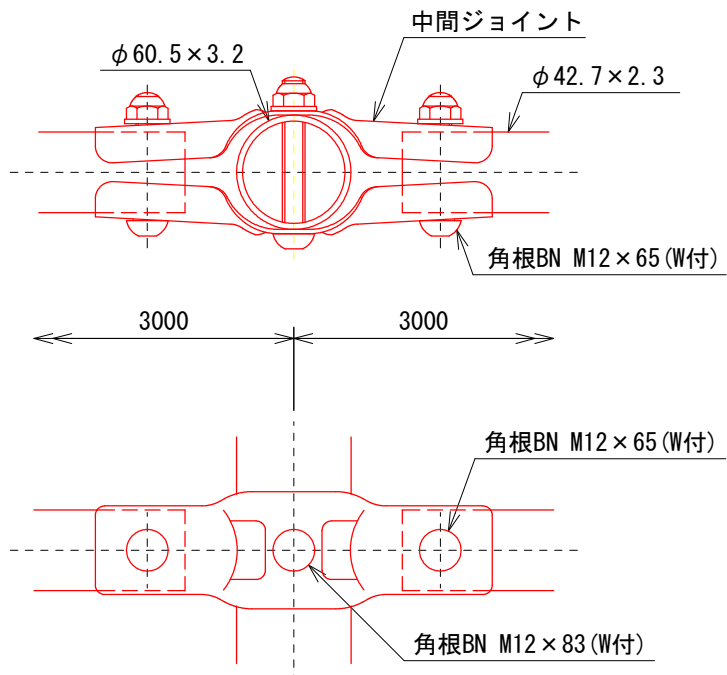

実施設計図

いちき串木野市	
工事名	都計第3号 都心平江線道路築造工事（2工区）
河川 路線名	
工事箇所	いちき串木野市 平江地内
図面種類	一般構造図
縮 尺	S=1:100
図面番号	全 7 葉 第 7 号