



平面図（1：500）

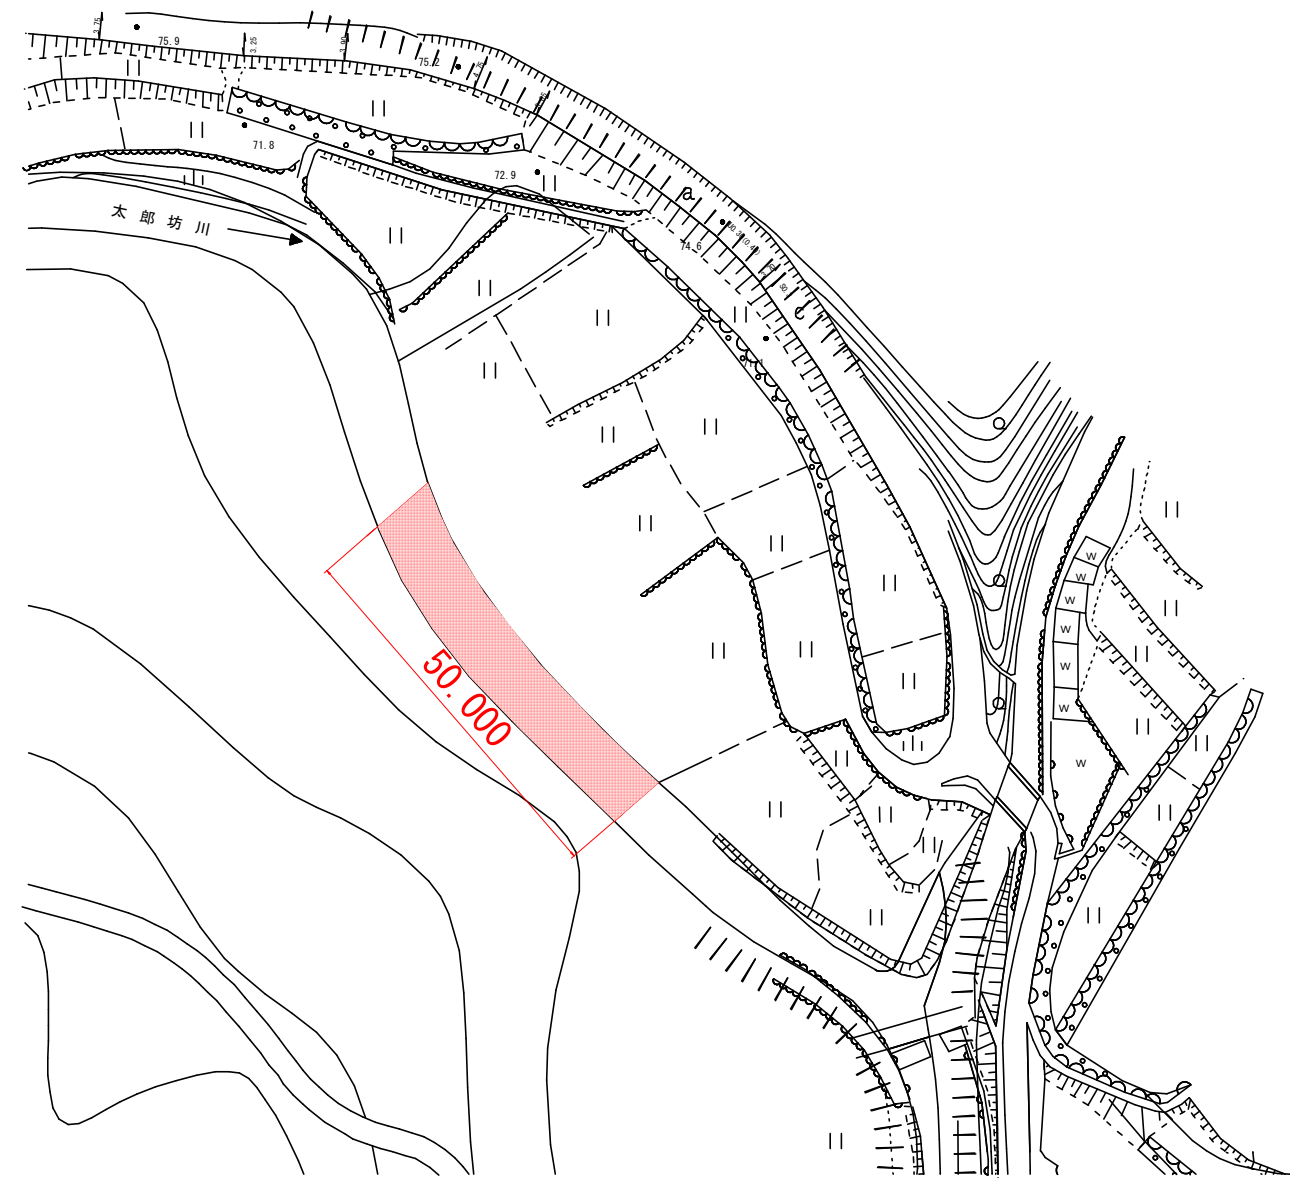

断面図（1：50）

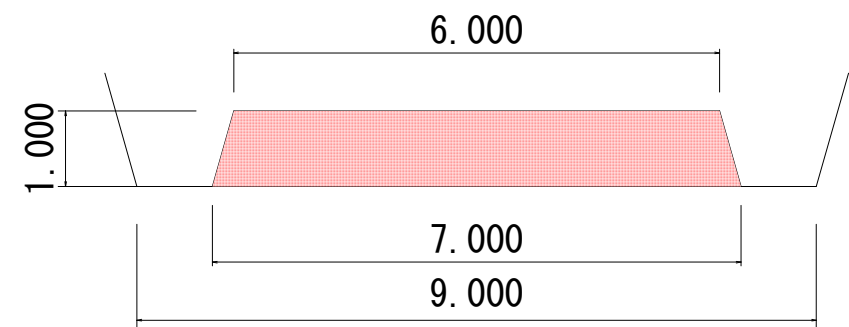


面積 6.5m²

数量内訳			
掘削工			
掘削	(6+7) × 1 ÷ 2 × 50	=	325 m ³
土砂運搬	//	=	325 m ³
残土処分	//	=	325 m ³


概算実施設計図

い ち き 串 木 野 市	
工 事 名	令和8年度 太郎坊川外河川浚渫工事
河川 二路線 名	普通河川 太郎坊川
工事箇所	いちき串木野 ^{一郡} 市 荒川 地内
図面種類	平面図・横断面図
縮 尺	
図面番号	全 2 業 第 1 号

平面図（1：500）

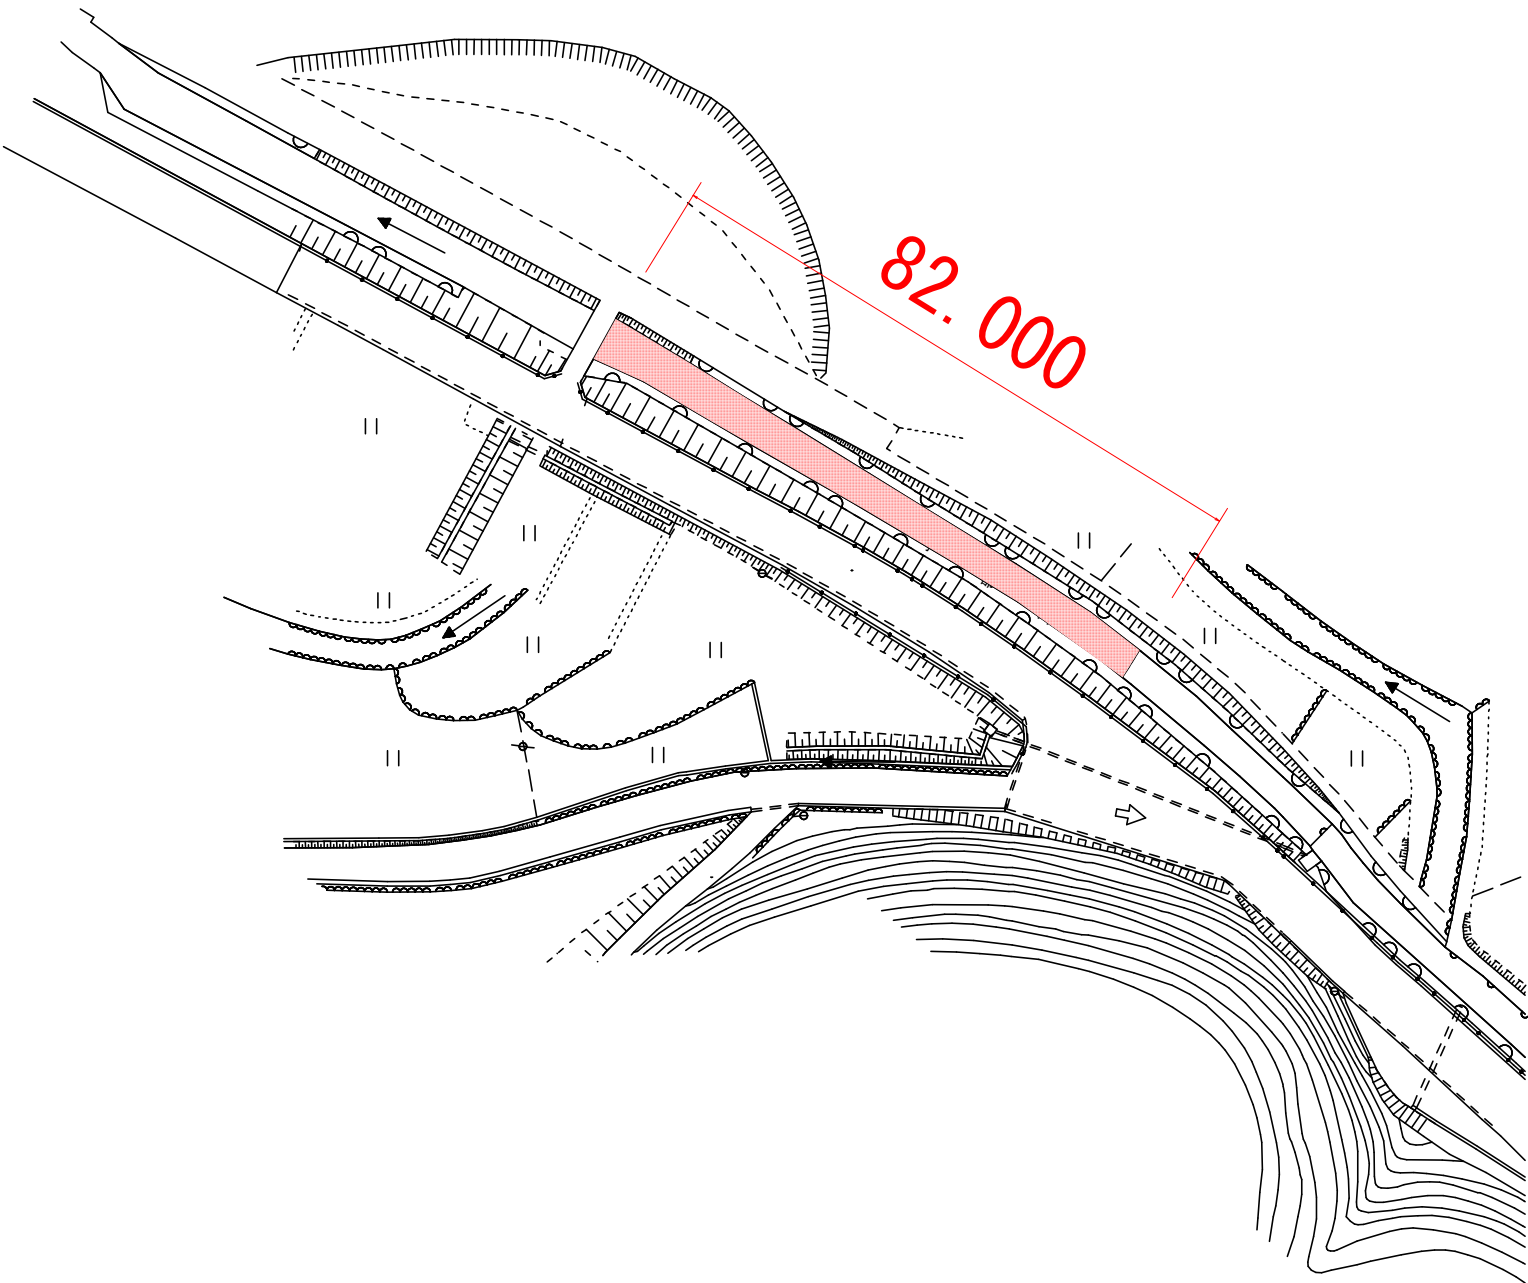

断面図（1：50）

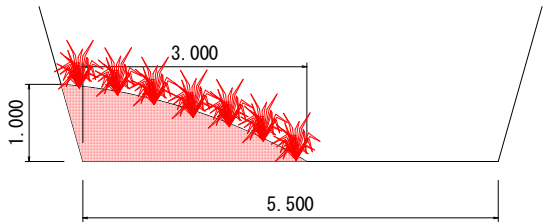

面積 1.5m2

数量内訳

掘削工			
掘削	$3 \times 1 \div 2 \times 82$	=	123 m3
土砂運搬	//	=	123 m3
残土処分	//	=	123 m3
伐採工（準備費）			
伐採工	1×82	=	82 m2
伐採運搬	$0.82 \div 0.55$	=	1.49 m3
伐採処分	$82 \div 100$	=	0.82 t
	(100m3当たり1tと推定)		

概算実施設計図

いちき串木野市	
工事名	令和8年度 太郎坊川外河川浚渫工事
河川 二路線名	普通河川 宇都川
工事箇所	いちき串木野市 冠岳 地内
図面種類	平面図・横断面図
縮尺	
図面番号	全 2 葉 第 2 号