



平面図 500 : 1

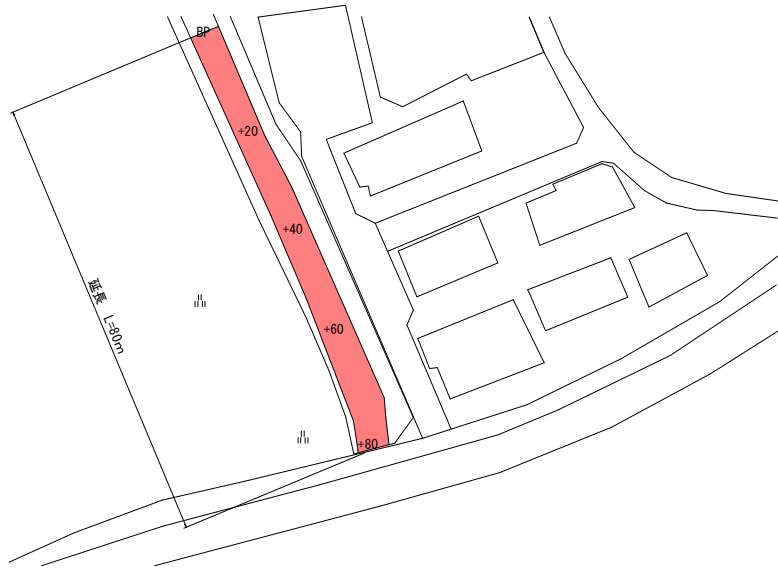

横断面図 100 : 1

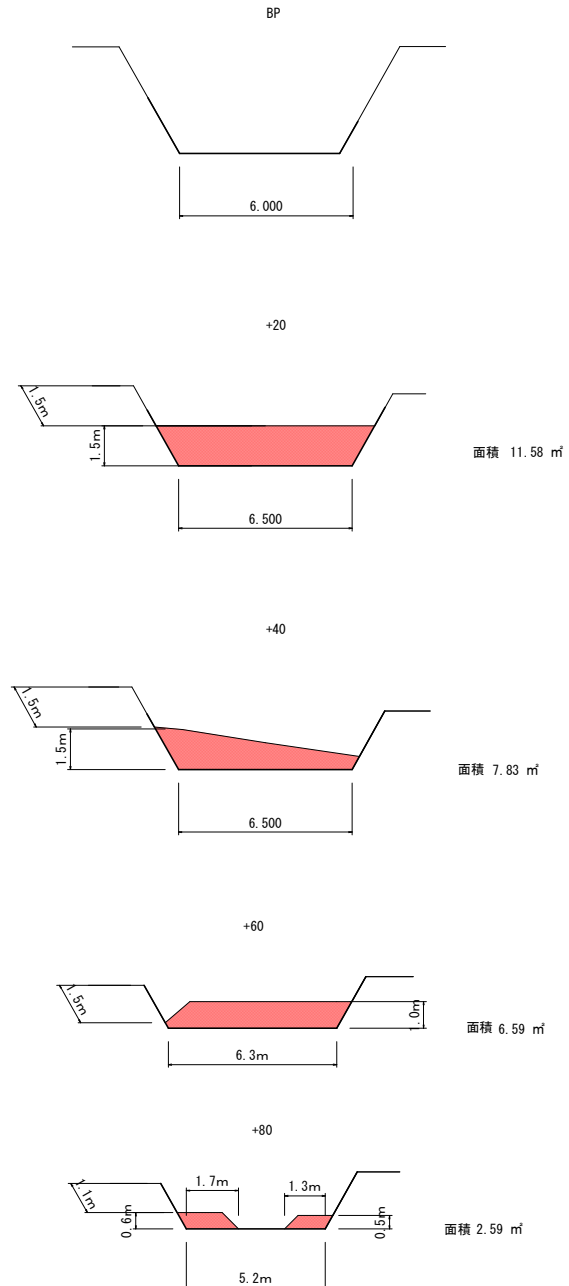

数量内訳

掘削工

掘削 別紙計算書のとおり =545.9 m³

土砂運搬 " =545.9 m³

残土処分 " =545.9 m³

伐採工(準備費)

伐採工 別紙参照 =116.0 m²

伐採運搬 1.16 ÷ 0.55 =2.11 m³

伐採処分 116.0 ÷ 100 =1.16 t
(100m²当たり1tと推定)

面積はCAD求積によるもの

概算実施設計図

いちき串木野市	
工事名	令和8年度 中向川河川浸透工事
河川 名称	普通河川 中向川
工事箇所	いちき串木野市 荒川 地内
図面種類	平面図・横断面図
縮尺	
図面番号	全 1 葉 第 1 号