
8災第1号　羽島下山中州地区外1箇所農地災害復旧工事

8災219-1号　羽島下山中州地区

平面図
S=1:250

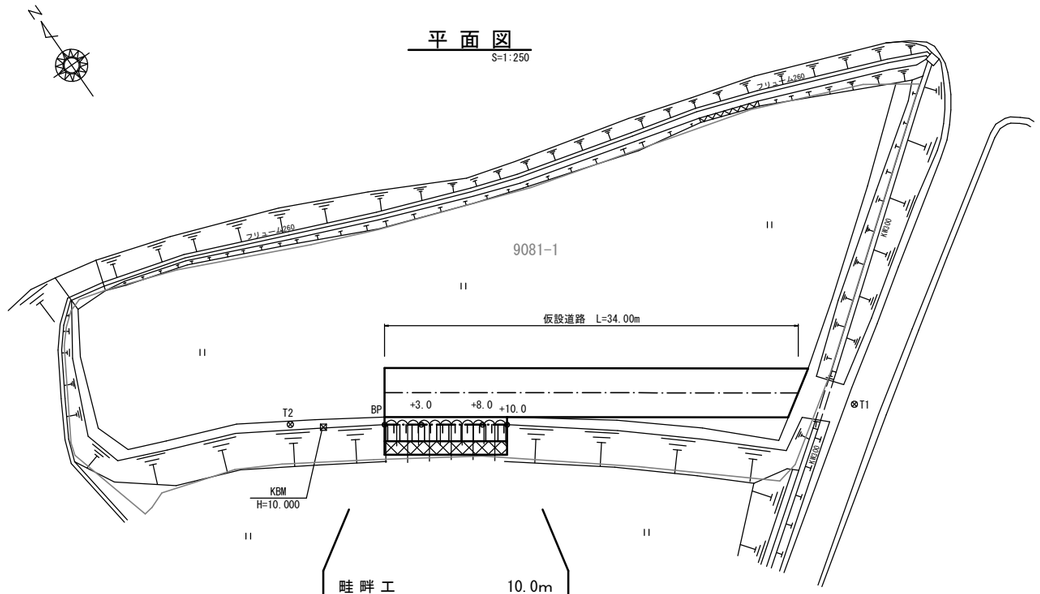


畦畔工	10.0m
土羽工	10.0m2
ブロック積工	30.0m2
裏込コンクリート	4.0m3
仮設道路	34.0m
作業残土処理	55m3

復旧延長　L=10.00m

（作業残土処理）

建設発生土	数量計算書より	29m3
仮設道路	11+44 =55	55m3
合　計		84m3

縦断図
H=1:100
L=1:100

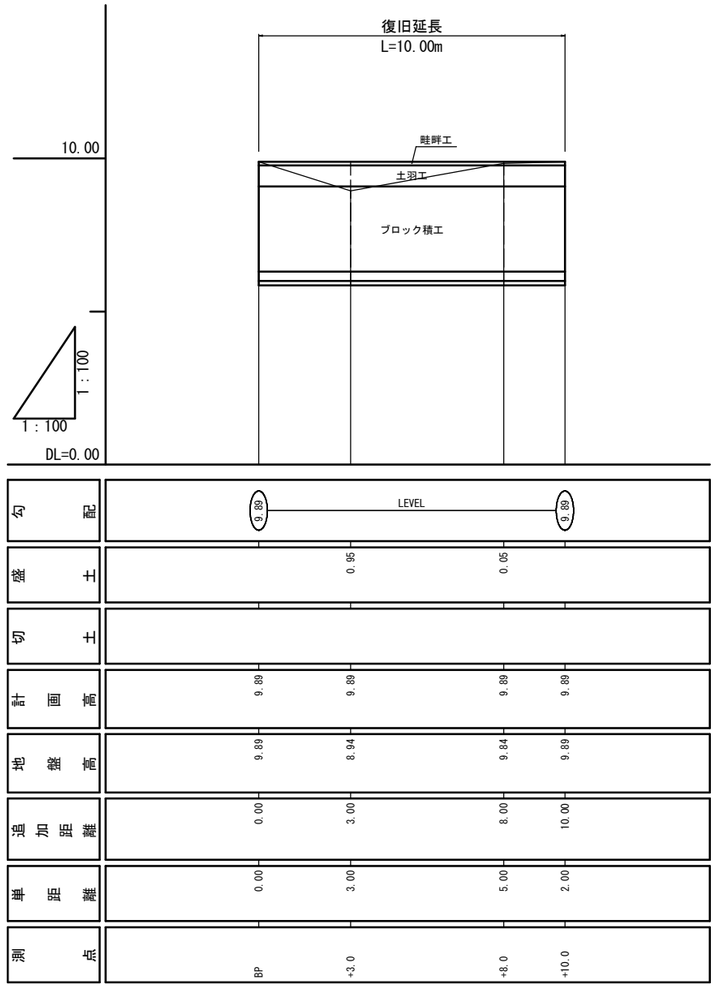


実施設計図

工事名	8災第1号　羽島下山中州地区外農地災害復旧工事		
図面名	平面図・縦断図		
箇所番号	8災219-1号　羽島下山中州地区　（田）		
縮尺	図示	図面番号	1/2
施工場所	いちき串木野市　羽島　地内		
事業所名	いちき串木野市農政課		

8災第1号　羽島下山中州地区外1箇所農地災害復旧工事


8災219-1号　羽島下山中州地区

横断図
S=1:100

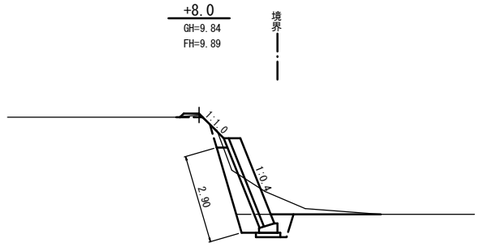


+8.0

1	掘　削	2.4
2	床　掘	1.2
3	埋　戻	0.3
4	盛　土	0.2
5	基面整正	0.8
6	荒仕上	2.9

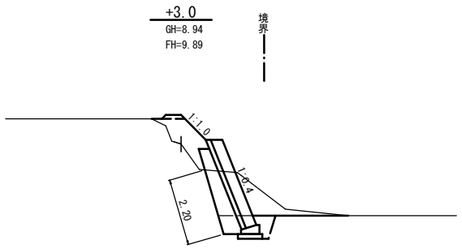


+3.0

1	掘　削	2.7
2	床　掘	1.2
3	埋　戻	0.3
4	盛　土	1.0
5	基面整正	0.8
6	荒仕上	2.2

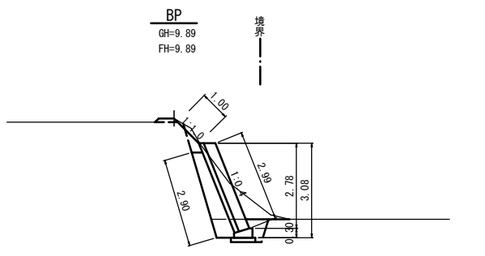

BP


1	掘　削	2.9
2	床　掘	1.2
3	埋　戻	0.3
4	盛　土	0.2
5	基面整正	0.8
6	荒仕上	2.9

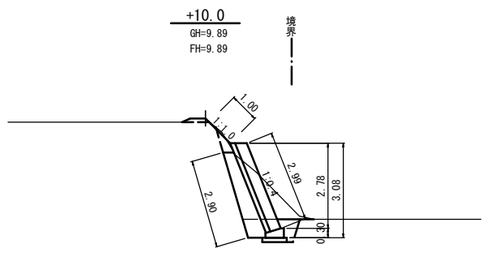

+10.0


1	掘　削	2.8
2	床　掘	1.2
3	埋　戻	0.3
4	盛　土	0.2
5	基面整正	0.8
6	荒仕上	2.9

展開図
S=1:100

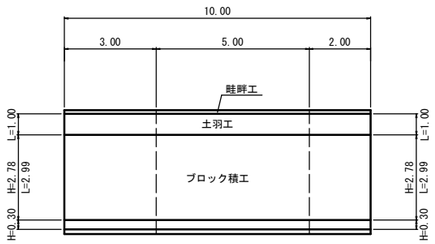


畦畔工		＝ 10.0	m
土羽工	1.00×10.00	＝ 10.00	≒ 10.0 m2
ブロック積工	2.99×10.00	＝ 29.90	≒ 30.0 m2
裏込コンクリート	29.90×0.15	＝ 4.49	≒ 4.0 m3
裏込砕石	1.390×10.00	＝ 13.90	≒ 14.0 m3
天端工		＝ 10.0	m
基礎工		＝ 10.0	m

標準断面図
S=1:100

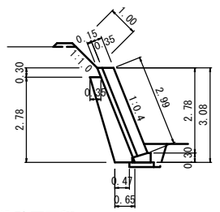

裏込砕石面積
(0.35+0.65)/2×2.78 = 1.390m2


天端工
S=1:20
(10m当り数量)

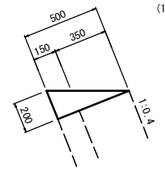

コンクリート
0.50×0.20/2×10.00 ＝ 0.50m3

型　枠
0.20×10.00 ＝ 2.00m2

基礎工
S=1:20
(10m当り数量)

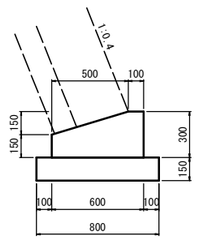


コンクリート
(0.60×0.30-0.50×0.15/2)×10.00 ＝ 1.43m3


型　枠
(0.30+0.15)×10.00 ＝ 4.50m2

基礎砕石
0.80×10.00 ＝ 8.00m2

畦畔工
S=1:20

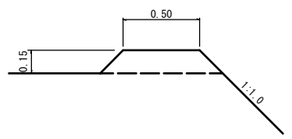

仮設道路
S=1:100
(W=4.0m)

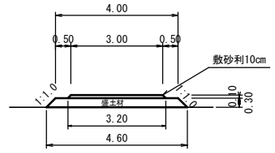

クラッシャーラン (3.00+3.20)/2×0.10×34.0 ＝10.54 ≒ 11m3

良質土 (4.00+4.60)/2×0.30×34.0 ＝43.86 ≒ 44m3

実施設計図


工事名	8災第1号　羽島下山中州地区外農地災害復旧工事		
図面名	横断図・構造図		
箇所番号	8災219-1号　羽島下山中州地区　（田）		
縮尺	図示	図面番号	2/2
施工場所	いちき串木野市　羽島　地内		
事業所名	いちき串木野市農政課		

8災第1号　羽島下山中州地区外1箇所農地災害復旧工事

T2⊗

8災219－2号　羽島アジロケ迫地区


平面図
S=1:250

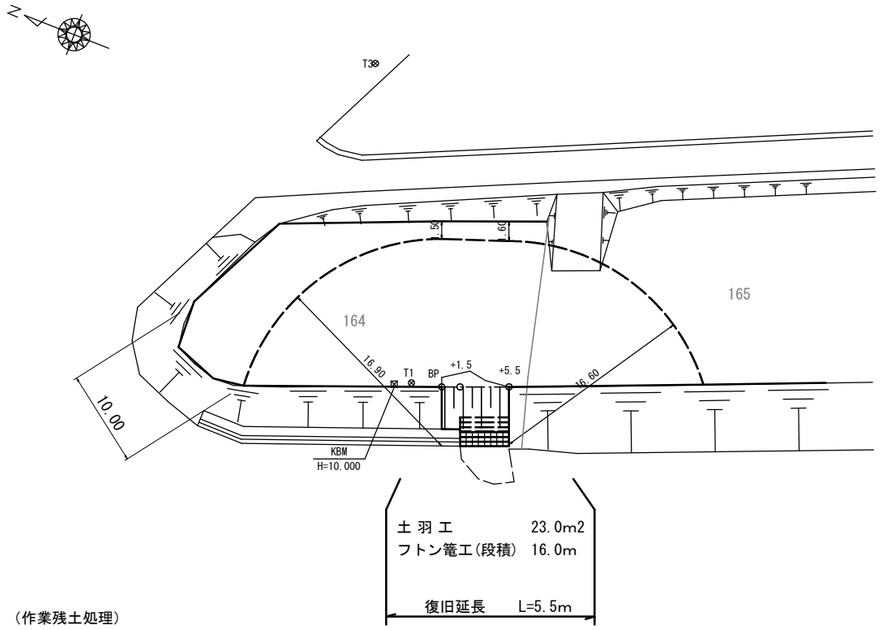

（作業残土処理）

建設発生土　数量計算書より　4m3

縦断図
S=1:100

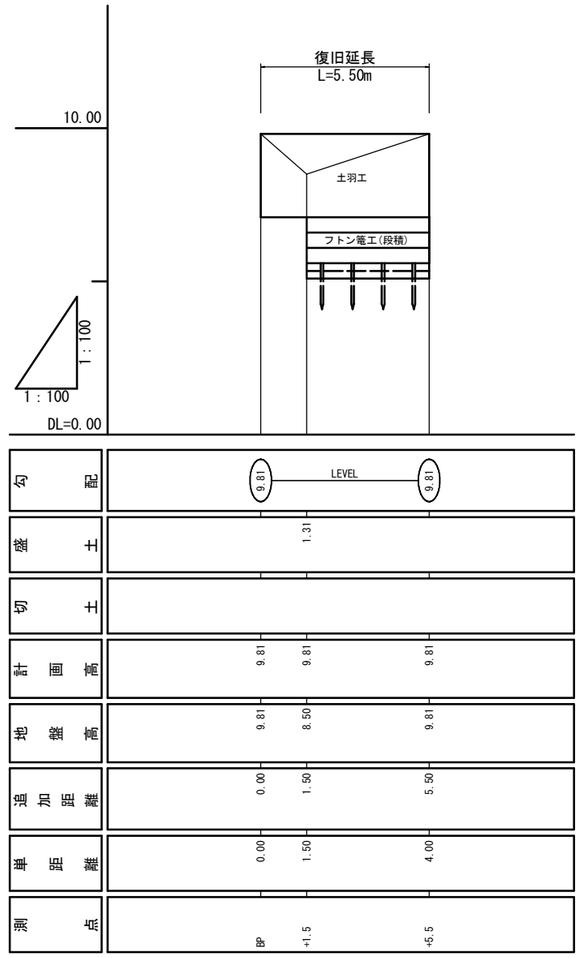

実施設計図


工事名	8災第1号　羽島下山中州地区外農地災害復旧工事		
図面名	平面図・縦断図		
箇所番号	8災219-2号　羽島アジロケ迫地区（畑）		
縮尺	図示	図面番号	1/2
施工場所	いちき串木野市　羽島　地内		
事業所名	いちき串木野市農政課		

8災第1号　羽島下山中州地区外1箇所農地災害復旧工事

8災219－2号　羽島アジロケ迫地区


横断図
S=1:100

+5.5
GH=9.81
FH=9.81

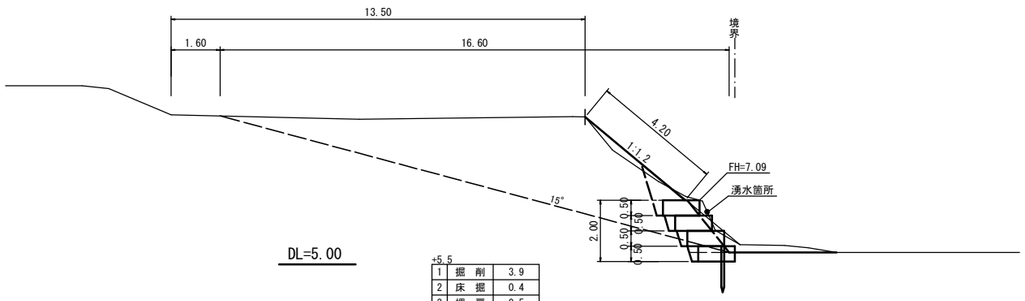


+5.5		
1	掘　削	3.9
2	床　掘	0.4
3	埋　戻	0.5
4	盛　土	1.0
5	基面整正	1.2

+1.5
GH=8.50
FH=9.81

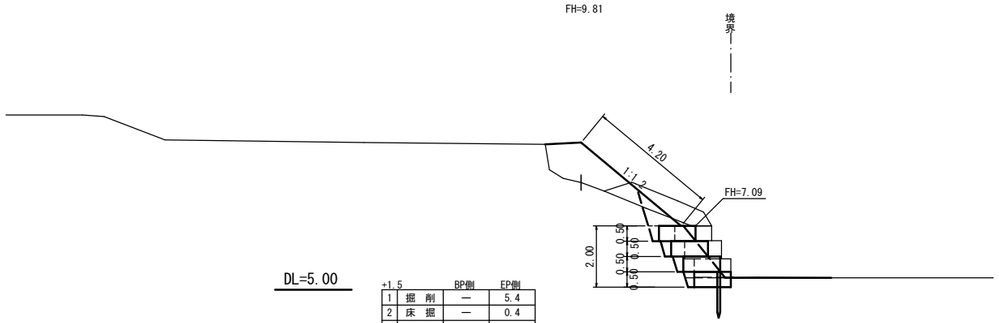


+1.5		BP側	EP側
1	掘　削	ー	5.4
2	床　掘	ー	0.4
3	埋　戻	ー	0.5
4	盛　土	2.5	3.6
5	基面整正	ー	1.2

BP
GH=9.81
FH=9.81

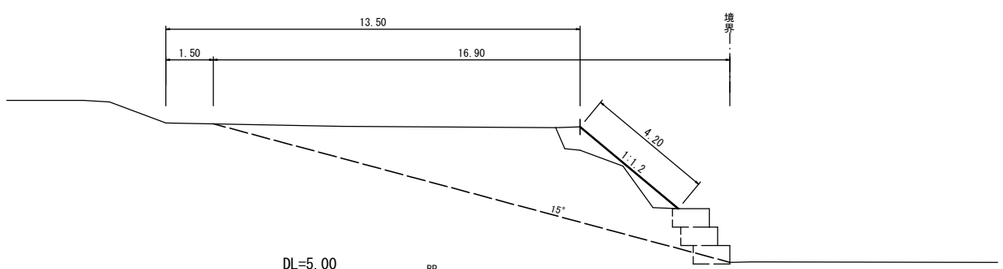


BP		
1	掘　削	ー
2	床　掘	ー
3	埋　戻	ー
4	盛　土	1.7
5	基面整正	ー

展開図
S=1:100

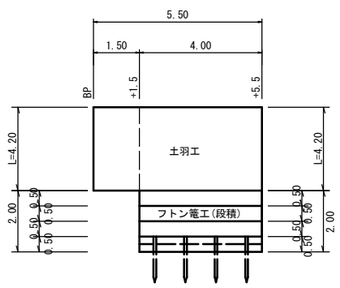

標準断面図
S=1:50

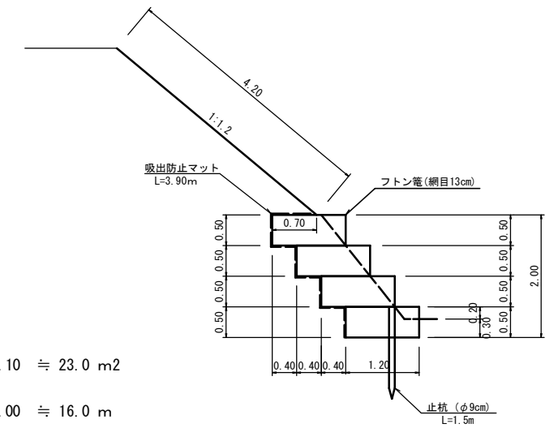

土羽工	4.20×5.50	＝ 23.10	≒ 23.0 m2
フトン篭工(段積)	4.00×4	＝ 16.00	≒ 16.0 m
吸出防止マット	3.90×4.00+1.20×0.50×8	＝ 20.40	≒ 20.0 m2
止杭 （φ9cm　L=1.5m）	4.00/1.00	＝ 4.00	≒ 4.0 本

実施設計図

工事名	8災第1号　羽島下山中州地区外農地災害復旧工事		
図面名	横断図・構造図		
箇所番号	8災219-2号　羽島アジロケ迫地区（畑）		
縮尺	図示	図面番号	2/2
施工場所	いちき串木野市　羽島　地内		
事業所名	いちき串木野市農政課		