
平面図（1：250）

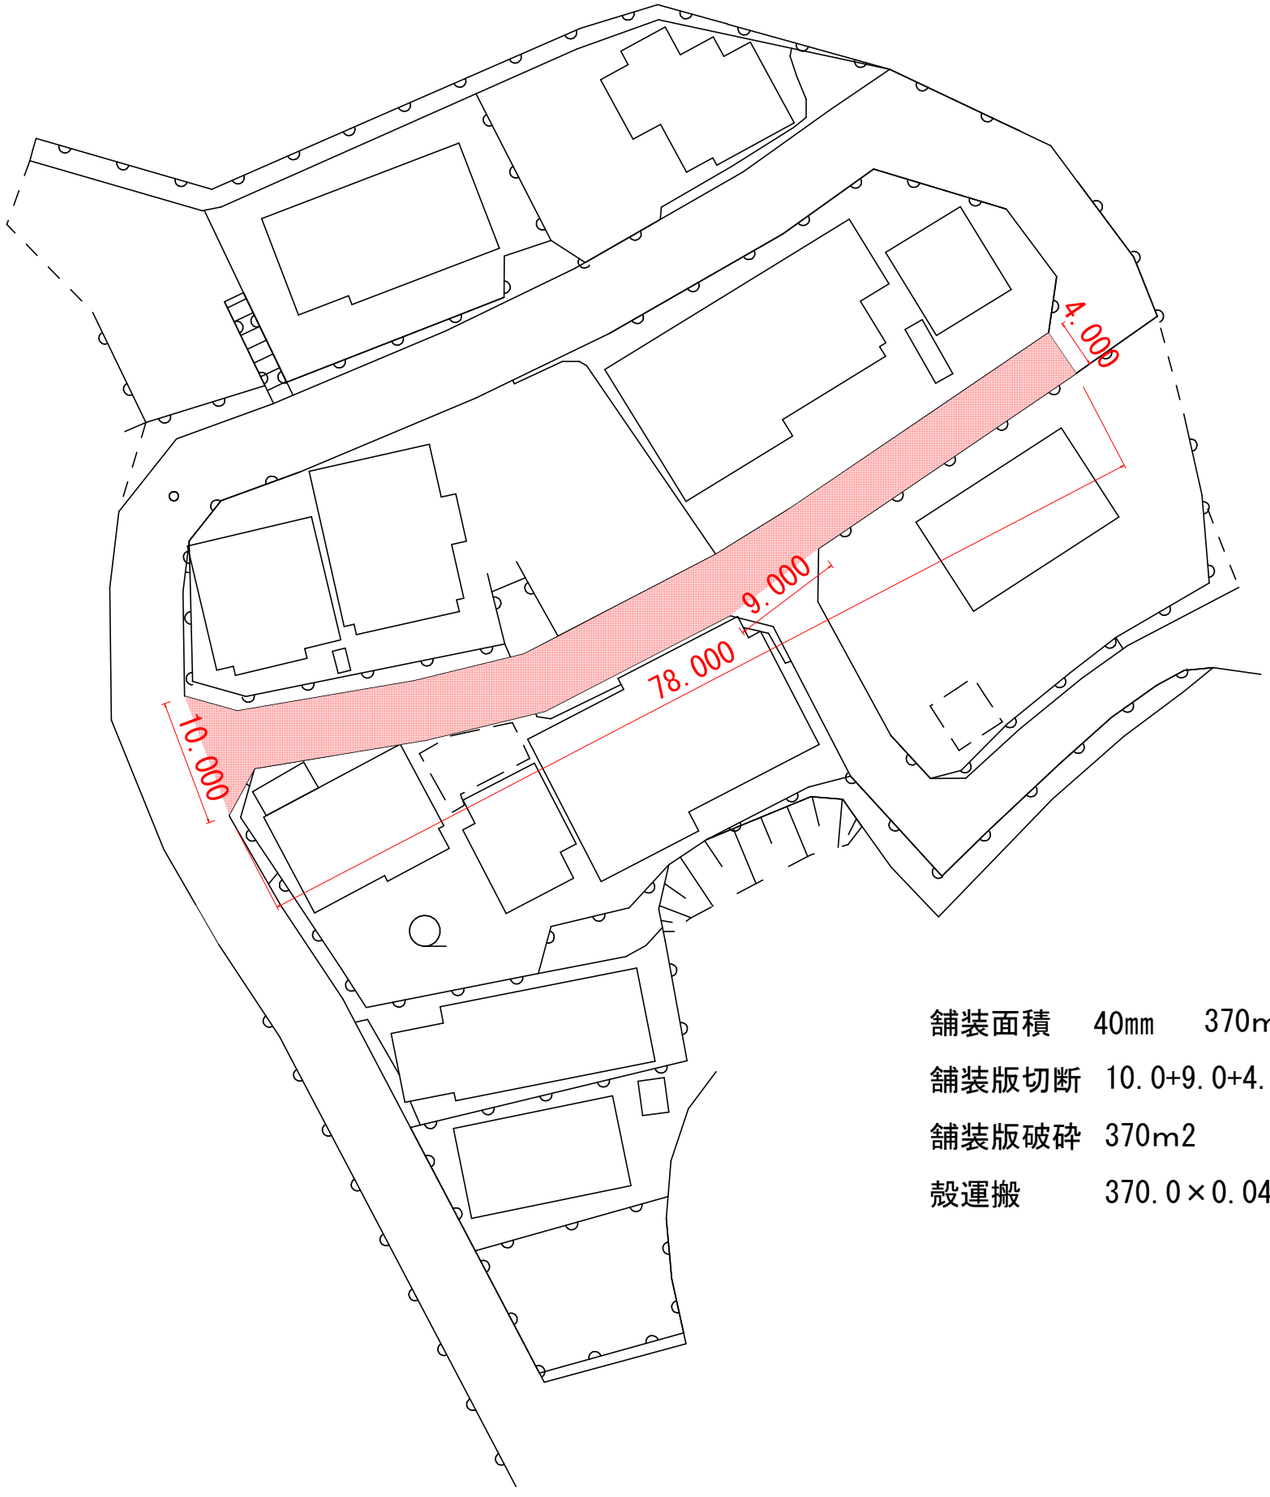


舗装面積　40㎜　370m2

舗装版切断　10.0+9.0+4.0＝23.0m

舗装版破砕　370m2

殻運搬　370.0×0.04＝14.8m3

車道アスファルト舗装構成

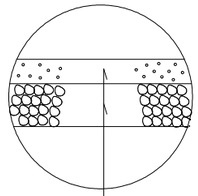

表層工（密粒式Ａｓ）　t=4cm

路盤不陸整正（粒調砕石）平均厚=5cm

概算実施設計図

※面積はCAD算出

いちき串木野市	
工事名	令和8年度 道維第6号　尾崎山線舗装工事
河川 路線　名	尾崎山線
工事箇所	いちき串木野市　羽島　地内
図面種類	各種
縮尺	
図面番号	全　1　葉　　第　1　号