計画平面図

(A1) S=1:500
(A3) S=1:1000

基準点座標一覧表

点　名	X座標	Y座標
TA-1	-143044.884	-69779.012
TA-2	-143025.698	-69788.407
TA-3	-143030.098	-69825.553
TA-4	-143018.354	-69848.770
TA-5	-143001.706	-69865.085
TA-6	-142959.749	-69828.107
TA-7	-142914.808	-69810.383
TA-8	-142878.127	-69805.216
TA-9	-142892.547	-69757.884
TA-10	-142875.575	-69739.116
TA-11	-142889.411	-69729.688
TA-12	-142953.068	-69717.445
TA-13	-142954.275	-69665.173
TA-14	-142937.155	-69649.121
TA-15	-142945.002	-69557.487
TA-16	-143005.644	-69558.062
TA-17	-142974.690	-69493.549
TA-18	-142980.877	-69443.523
TA-19	-143008.570	-69427.250
TB-1	-143034.328	-69608.988
TB-2	-143024.806	-69660.724
TB-3	-143024.869	-69695.432
TB-4	-143035.090	-69723.947
TC-1	-142998.152	-69692.637
TC-2	-142988.368	-69724.729
TC-3	-142993.410	-69750.876
TC-4	-142969.216	-69765.388
TC-5	-142933.520	-69754.225
基Ⅱ-1	-143152.508	-69017.558
基Ⅱ-2	-143188.187	-69357.792
基Ⅱ-3	-143412.446	-69295.785

保安林座標一覧表


点　名	X座標	Y座標
保安林1	-142955.490	-69720.046
保安林2	-142973.732	-69720.647
保安林3	-142990.195	-69709.021
保安林4	-143009.532	-69709.589
保安林5	-143027.012	-69707.093
保安林6	-143047.724	-69697.292

線形中心点座標一覧表

点　名	X座標	Y座標
BP	-142991.032	-69714.790
NO.1	-142991.579	-69694.798
NO.2	-142992.126	-69674.805
NO.3	-142992.673	-69654.813
NO.3+1.50	-142992.714	-69653.313
NO.4	-142993.220	-69634.820
NO.5	-142993.767	-69614.828
NO.6	-142994.313	-69594.835
NO.6+6.50	-142994.491	-69588.338
NO.7	-142994.860	-69574.843
NO.7+1.84	-142994.911	-69573.000
EP(NO.7+5.31)	-142995.006	-69569.533

総括数量表

種　別	規　格	計　算　式	数　量	単位	摘　要
上下水道工事	給水引き込み 下水道取付		1	式	
インターロッキング ブロック舗装(広場)	t=60,30,100,50mm		168	m2	舗装構造図 参照
アスファルト舗装復旧	t=40,100mm		32	m2	〃
縁石工	地先境界ブロック		51	m	縁石構造図 参照
管理施設工	車止め（上下式）		2	基	施設構造図 参照
〃	自然石車止め移設		3	基	〃
〃	フェンス(H=1200)		22	m	〃

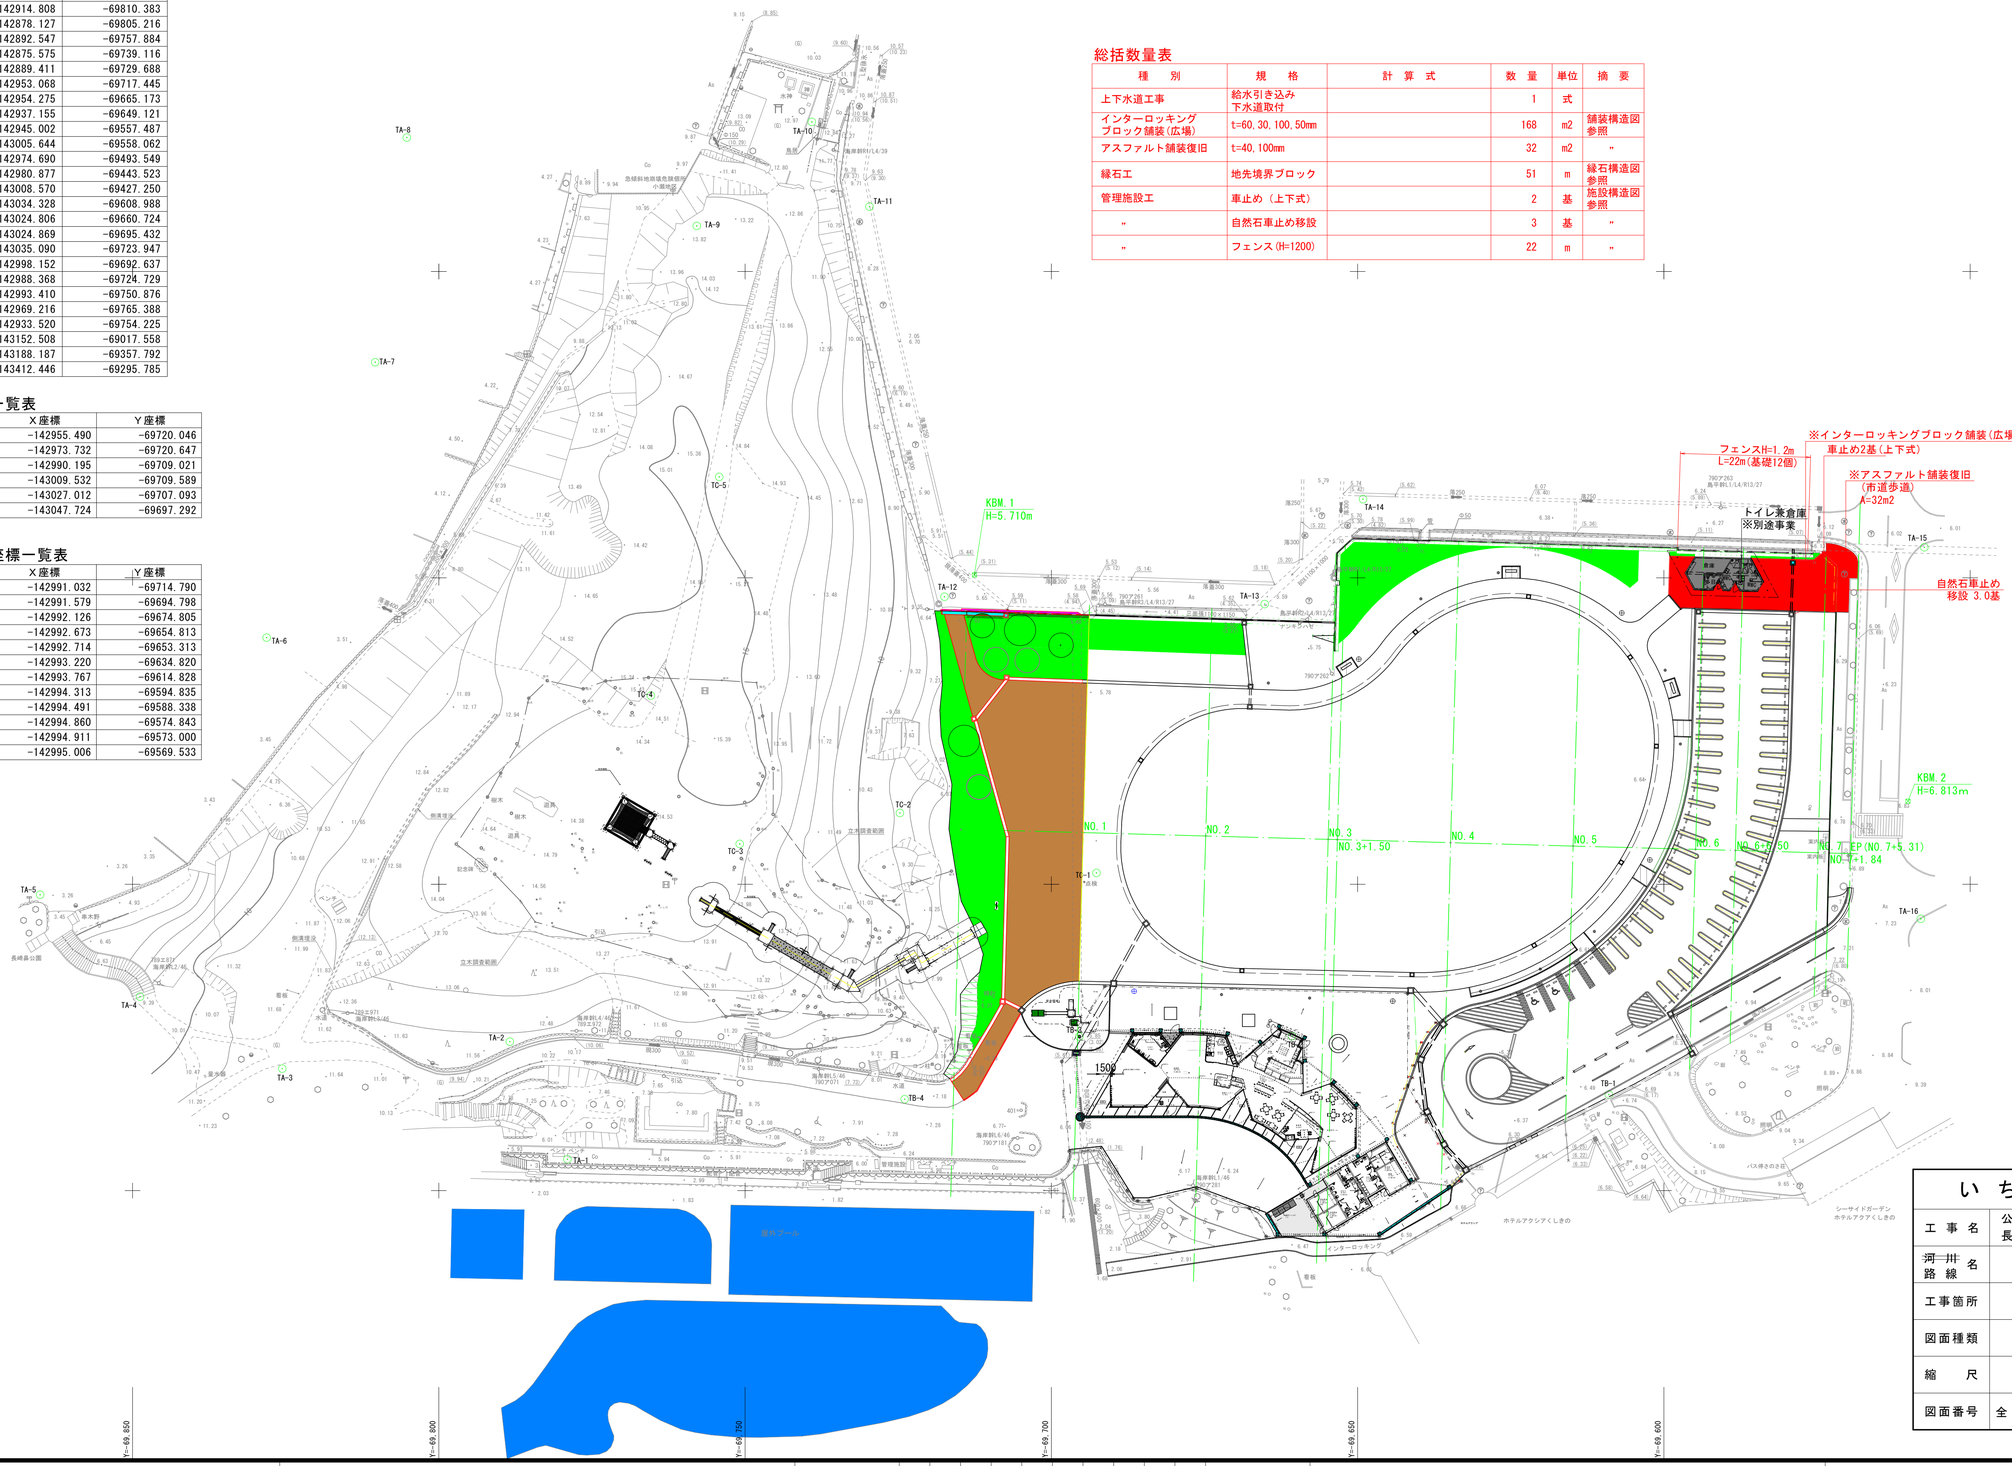

いちき串木野市	
工事名	公園第1号 長崎鼻公園サブエントランス整備工事
河川名 路線名	長崎鼻公園
工事箇所	いちき串木野市　小瀬町　地内
図面種類	計画平面図
縮　尺	図　示
図面番号	全　6　葉　第　1　号

縁石計画図

(A1)S=1:500
(A3)S=1:1000

基準点座標一覧表

点　名	X座標	Y座標
TA-1	-143044.884	-69779.012
TA-2	-143025.698	-69788.407
TA-3	-143030.098	-69825.553
TA-4	-143018.354	-69848.770
TA-5	-143001.706	-69865.085
TA-6	-142959.749	-69828.107
TA-7	-142914.808	-69810.383
TA-8	-142878.127	-69805.216
TA-9	-142892.547	-69757.884
TA-10	-142875.575	-69739.116
TA-11	-142889.411	-69729.688
TA-12	-142953.068	-69717.445
TA-13	-142954.275	-69665.173
TA-14	-142937.155	-69649.121
TA-15	-142945.002	-69557.487
TA-16	-143005.644	-69558.062
TA-17	-142974.690	-69493.549
TA-18	-142980.877	-69443.523
TA-19	-143008.570	-69427.250
TB-1	-143034.328	-69608.988
TB-2	-143024.806	-69660.724
TB-3	-143024.869	-69695.432
TB-4	-143035.090	-69723.947
TC-1	-142998.152	-69692.637
TC-2	-142988.368	-69724.729
TC-3	-142993.410	-69750.876
TC-4	-142969.216	-69765.388
TC-5	-142933.520	-69754.225
基Ⅱ-1	-143152.508	-69017.558
基Ⅱ-2	-143188.187	-69357.792
基Ⅱ-3	-143412.446	-69295.785

保安林座標一覧表

点　名	X座標	Y座標
保安林1	-142955.490	-69720.046
保安林2	-142973.732	-69720.647
保安林3	-142990.195	-69709.021
保安林4	-143009.532	-69709.589
保安林5	-143027.012	-69707.093
保安林6	-143047.724	-69697.292

線形中心点座標一覧表

点　名	X座標	Y座標
BP	-142991.032	-69714.790
NO.1	-142991.579	-69694.798
NO.2	-142992.126	-69674.805
NO.3	-142992.673	-69654.813
NO.3+1.50	-142992.714	-69653.313
NO.4	-142993.220	-69634.820
NO.5	-142993.767	-69614.828
NO.6	-142994.313	-69594.835
NO.6+6.50	-142994.491	-69588.338
NO.7	-142994.860	-69574.843
NO.7+1.84	-142994.911	-69573.000
EP(NO.7+5.31)	-142995.006	-69569.533

縁石工　総括数量表


種　別	規　格	計　算　式	数　量	単位	摘　要
Ⅰ地先境界ブロック-5	120×120	6.4+4.0+10.3+1.7　=22.4	22.4	m	縁石構造図参照
Ⅰ地先境界ブロック-7	120×120	3.5+7.5　=11.0	11.0	m	〃

いちき串木野市	
工事名	公園第1号 長崎鼻公園サブエントランス整備工事
~~河川~~ 路線名	長崎鼻公園
工事箇所	いちき串木野市　小瀬町　地内
図面種類	縁石計画図
縮尺	図　示
図面番号	全　6　葉　第　2　号


縁石構造図

(A1) S=1:10
(A3) S=1:20


歩車道境界ブロック 乗入箇所の割付図
セミフラット形式、段差15cm
駐車場・多目的広場沿い

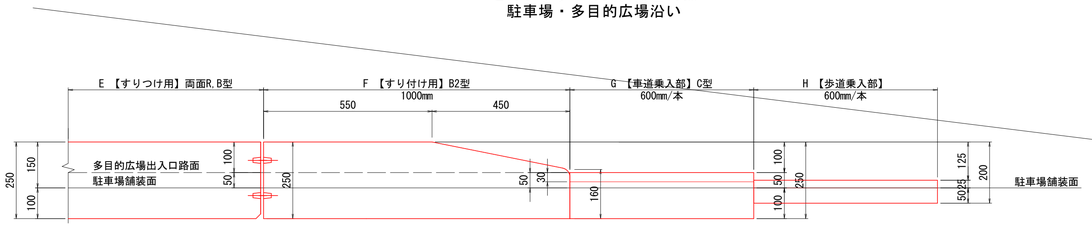


E 歩車道境界ブロック-1
標準部　両面R･B型
(駐車場・多目的広場沿い)

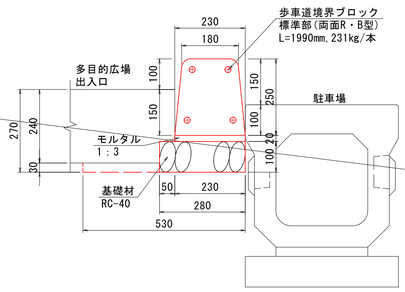


E 歩車道境界ブロック-2
標準部　両面R･B型
(駐車場・多目的広場沿い)

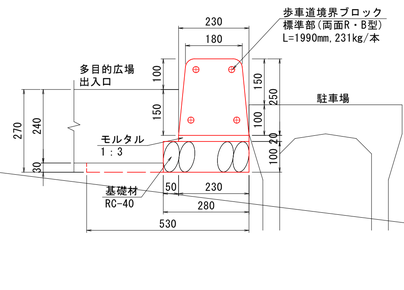


F 歩車道境界ブロック-1
すりつけ用・B2型
(駐車場・多目的広場沿い)

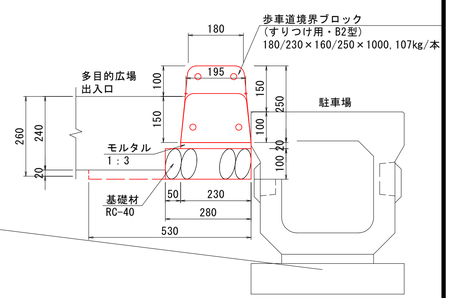


F 歩車道境界ブロック-2
すりつけ用・B2型
(駐車場・多目的広場沿い)

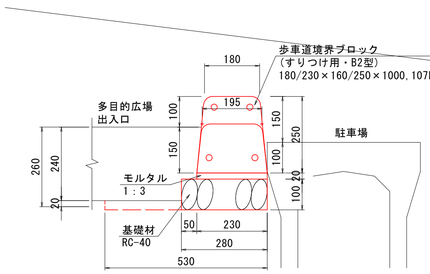


側面

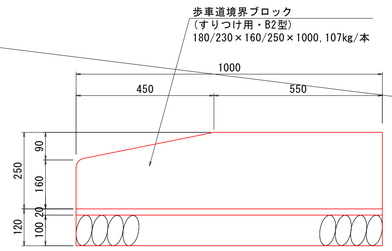


G 歩車道境界ブロック-1
車道乗入部 C型
(駐車場・多目的広場沿い)

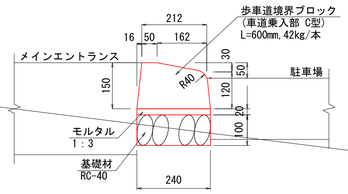


G 歩車道境界ブロック-2
車道乗入部 C型
(駐車場・多目的広場沿い)

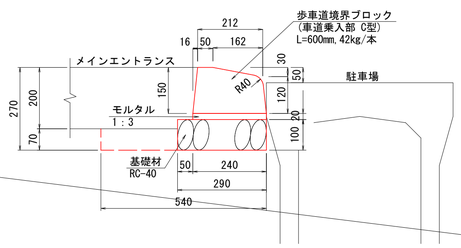


H 歩車道境界ブロック-1
歩道乗入部
(駐車場・多目的広場沿い)

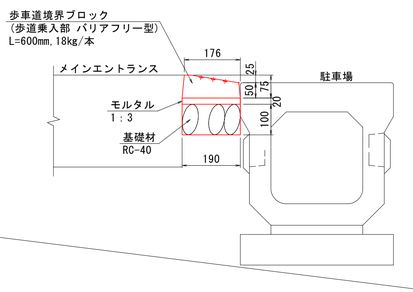


H 歩車道境界ブロック-2
歩道乗入部
(市道沿い)

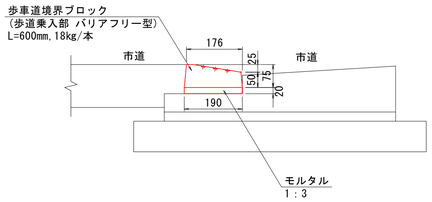


Ⅰ 地先境界ブロック-1
(散策路付近)

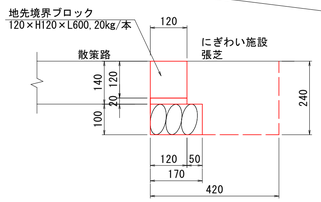


Ⅰ 地先境界ブロック-2
(にぎわい施設付近)

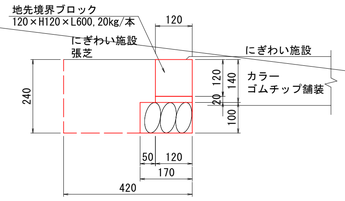


Ⅰ 地先境界ブロック-3
(にぎわい施設付近)

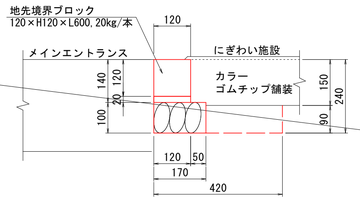


Ⅰ 地先境界ブロック-4
(にぎわい施設, メインエントランス付近)

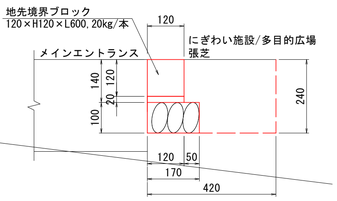


Ⅰ 地先境界ブロック-5
(多目的広場, サブエントランス, ベンチ沿い)

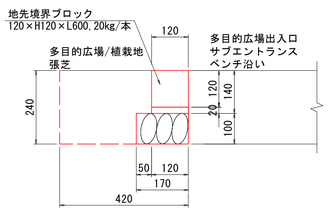


Ⅰ 地先境界ブロック-6
(サブエントランス付近)

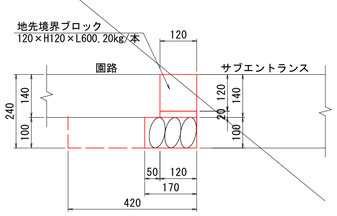

Ⅰ 地先境界ブロック-7
(市道沿い)

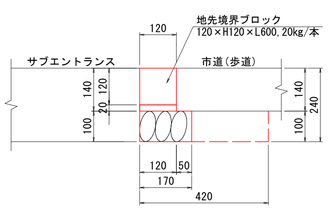

Ⅰ 地先境界ブロック-8
(市道沿い)

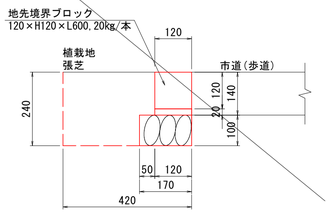


※二次製品については参考図であり、使用にあたっては設計図と同等以上とし、事前に監督員の承認を得ること。

いちき串木野市	
工事名	公園第1号 長崎鼻公園サブエントランス整備工事
河川路線名	長崎鼻公園
工事箇所	いちき串木野市 小瀬町 地内
図面種類	縁石構造図
縮尺	図示
図面番号	全 6 葉 第 3 号

舗装構造図


(A1)S=1:10
(A3)S=1:20

インターロッキングブロック舗装
（広場）

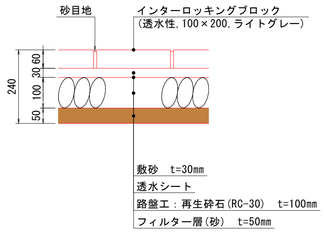


※各層の厚さは、(社)インターロッキングブロック舗装技術協会
「インターロッキングブロック舗装設計施工要領」平成29年3月
P41 表3.17(歩行者系道路)の透水性舗装構造に基づく。

インターロッキングブロック舗装
（車乗入部）

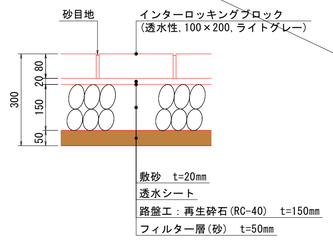


※各層の厚さは、(社)インターロッキングブロック舗装技術協会
「インターロッキングブロック舗装設計施工要領」平成29年3月
P41 表3.19(乗用車乗入部)の透水性舗装構造に基づく。

アスファルト舗装
（駐車場,車路）

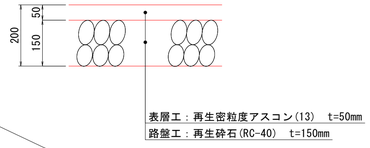


※各層の厚さは、一般社団法人 公共建築協会
「構内舗装・排水設計基準及び参考資料」(平成31年版)
P6 2.3.4 舗装断面 設計CBR6(想定)に基づく。
※舗装厚は、造成後、現場CBRを確認の上、監督員と協議すること。

アスファルト舗装
（市道：歩道）

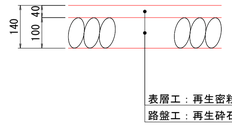


※各層の厚さは、鹿児島県土木部「道路事業の手引き」(平成30年4月)
P1-3-32、5-1 一般的なアスファルト舗装に基づく。

アスファルト舗装復旧
（市道：車道）

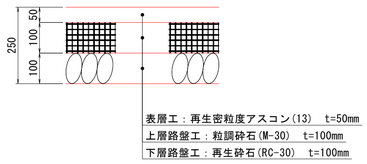


※各層の厚さは、鹿児島県土木部「道路事業の手引き」(平成30年4月)
P1-3-17、表2-7 設計CBR12,N3交通(想定)に基づく。

自然土舗装
（園路）

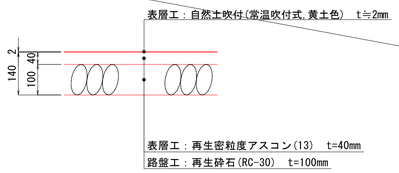


※各層の厚さは、鹿児島県土木部「道路事業の手引き」(平成30年4月)
P1-3-32、5-1 一般的なアスファルト舗装に基づく。

カラーゴムチップ舗装
（インクルーシブ遊具周り）

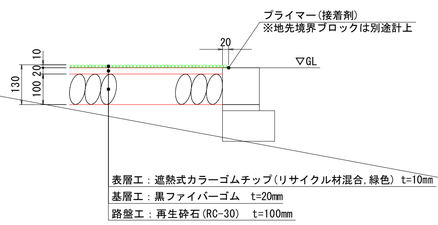

※安全領域部の舗装は、落下試験成績表を添付提出し、担当者の承認を得ること。
※落下高さ50cmでHIC1000及びGmax200の性能を満たすゴムチップ材とすること。
※遮熱材は表層骨材に練り込み混合仕様とすること。
※端部は地先境界ブロックや側溝にカラーゴムチップを接着すること。

コンクリート舗装
（駐車場通路）

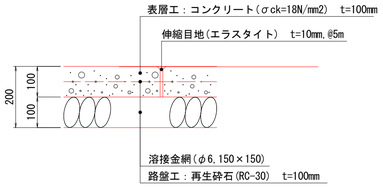

※各層の厚さは、九州地方整備局「土木工事設計要領 第Ⅲ編道路編」(R5.4)
P道1-163 歩道のコンクリート舗装 (管理車両が入る場合)に基づく。


※二次製品については参考図であり、使用にあたっては設計図と同等以上とし、事前に監督員の承認を得ること。

いちき串木野市	
工事名	公園第1号 長崎鼻公園サブエントランス整備工事
~~河川~~ 路線名	長崎鼻公園
工事箇所	いちき串木野市　小瀬町　地内
図面種類	舗装構造図
縮尺	図　示
図面番号	全　6　葉　第　4　号


車止め構造図

車止め配置図
（固定式、上下式）


メインエントランス
(A1)S=1:200, (A3)S=1:400

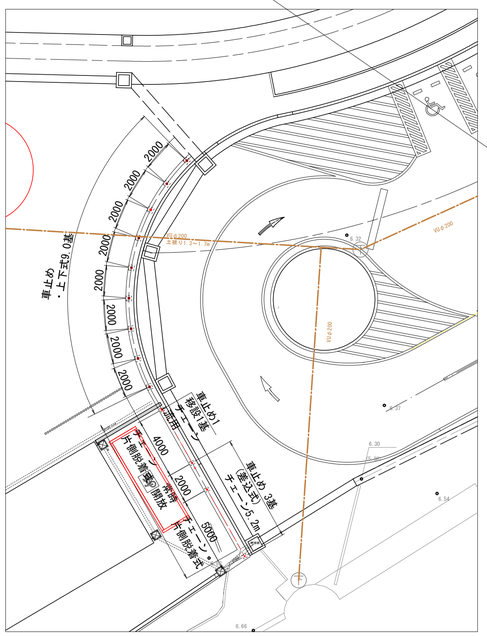


車止め（差込式）詳細図
(A1)S=1:10, (A3)S=1:20
サンポール　ＰＡ－８ＳＦ－Ｆ１１

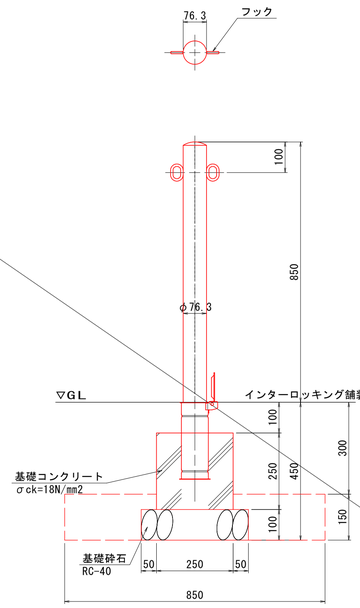


フック詳細図
S=1/3

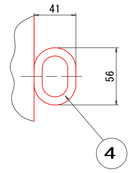

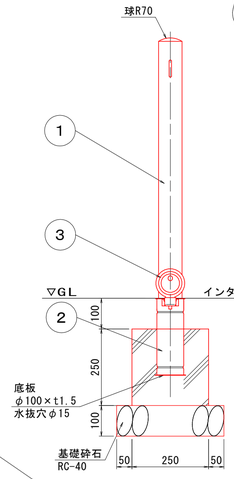


1	パイプ	1	ステンレス	SUS304	φ76．3×t2．0　#400
2	差込スリーブ	1	ステンレス	SUS430	φ87．9×t1．5（最小内径φ79．9）
3	差込スリーブ蓋	1	ステンレス	SUS430	φ94×t2．5
4	フック	2	ステンレス	SUS304	φ8


車止め（上下式）詳細図
(A1)S=1:10, (A3)S=1:20
サンポール　ＬＡ－８ＫＳ－ＢＦ

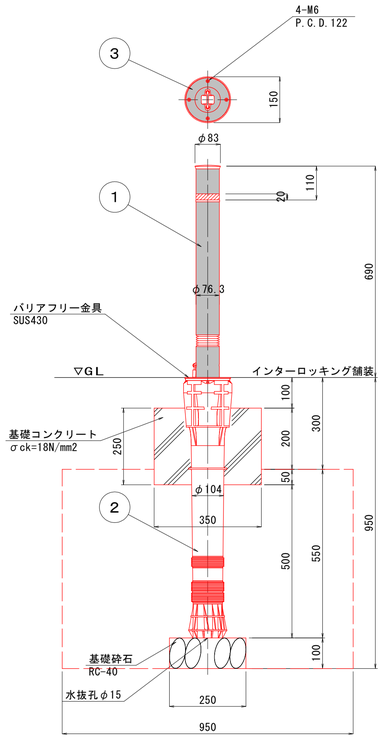

頭部取手詳細図
(A1)S=1:3, (A3)S=1:6

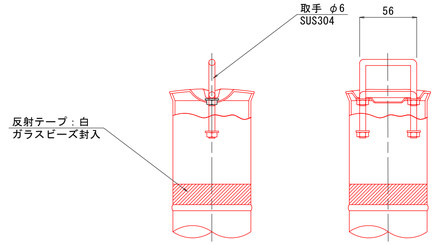


地際部・スプリング部詳細図
(A1)S=1:3, (A3)S=1:6

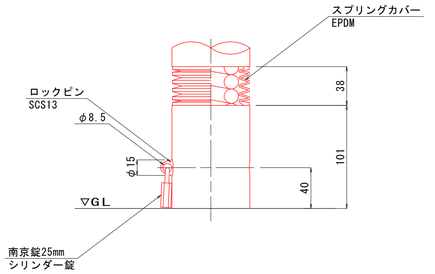


1	パイプ	1	ステンレス	SUS304	φ76．3×t2．0　#400
2	埋込スリーブ	1	ポリプロピレン　Ｐ．Ｐ．	最大幅寸法158	ガラス繊維入り（20%）
3	化粧カバー	1	ステンレス	SUS304	φ141×t1．5　#400

サブエントランス
(A1)S=1:200, (A3)S=1:400

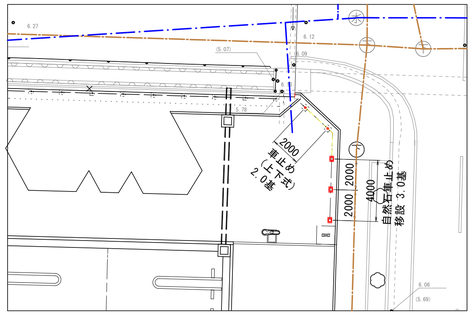


北側管理園路出入口
(A1)S=1:200, (A3)S=1:400

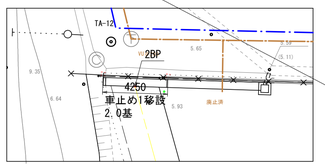


車止め1（移設）詳細図
(A1)S=1:10, (A3)S=1:20

正面図

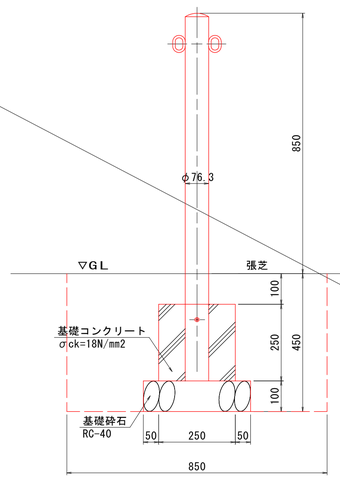


側面図

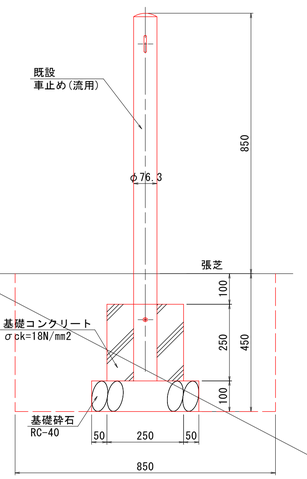


いちき串木野市	
工事名	公園第1号 長崎鼻公園サブエントランス整備工事
河川 路線名	長崎鼻公園
工事箇所	いちき串木野市　小瀬町　地内
図面種類	車止め構造図
縮尺	図　示
図面番号	全　6　葉　第　5　号

フェンス構造図


立面図
(A1)S=1:10, (A3)S=1:20

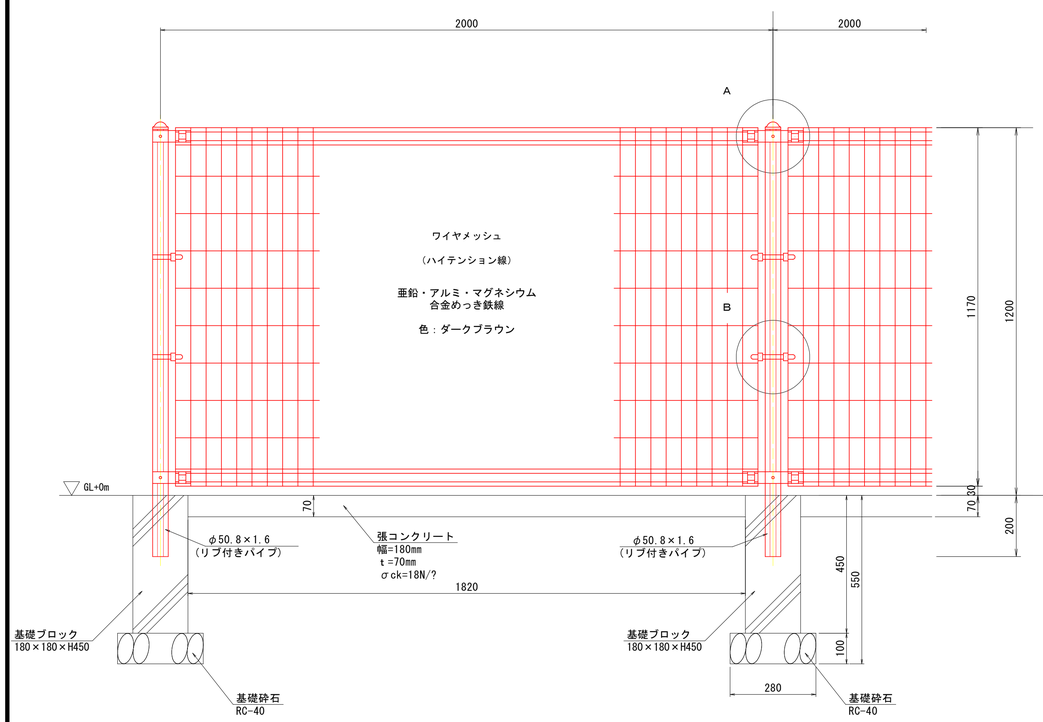


断面図
(A1)S=1:10, (A3)S=1:20

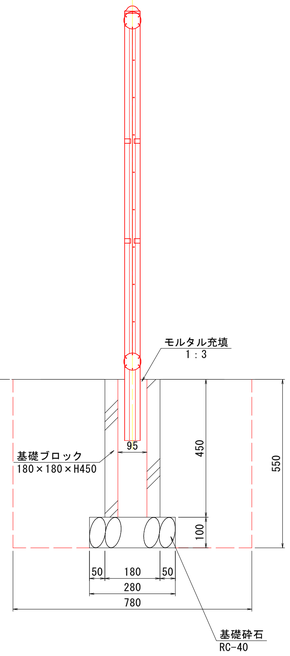

A部取付図
(A1)S=1:5, (A3)S=1:10

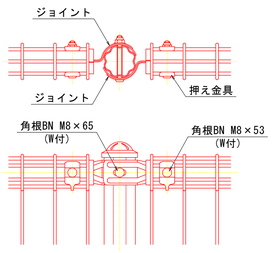


B部取付図
(A1)S=1:5, (A3)S=1:10

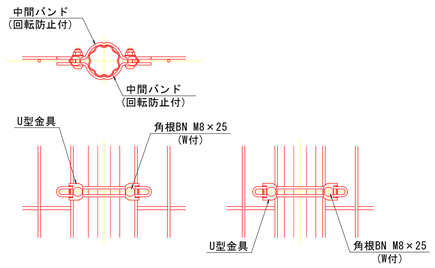

標準的な取付図　　パネルと柱のすきまがせまい場合の取付図


ワイヤメッシュ図
(A1)S=1:5, (A3)S=1:10

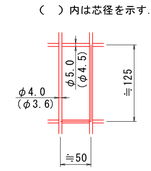

パネル断面図



リブ付パイプ断面図
(A1)S=1:3, (A3)S=1:6

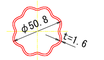

設計条件

設計荷重・・建築基準法・同施行令（平成12年6月）に基づく風圧力に依る。
基準風速・・・38m/sec
地表面粗度区分・・・Ⅲ
基礎条件・・・長期許容地耐力　100KN/㎡

備考

1．外装について
- ・主柱、ジョイント、押え金具、ワイヤメッシュ　・・・亜鉛・アルミ・マグネシウム合金めっきの上高耐候性樹脂粉体塗装
- ・バ　ン　ド　・・・亜鉛・アルミ合金めっきの上高耐候性樹脂粉体塗装
- ・U　型　金　具　・・・亜鉛・アルミ・マグネシウム合金めっきの上防錆着色処理
- ・ボルト、ナット　・・・溶融亜鉛めっきの上防錆着色処理

いちき串木野市	
工事名	公園第1号 長崎鼻公園サブエントランス整備工事
~~河川~~ 路線名	長崎鼻公園
工事箇所	いちき串木野市　小瀬町　地内
図面種類	フェンス構造図
縮尺	図　示
図面番号	全　6　葉　第　6　号