


図4 都市計画区域等の範囲を示す地図 S=1 : 25,000

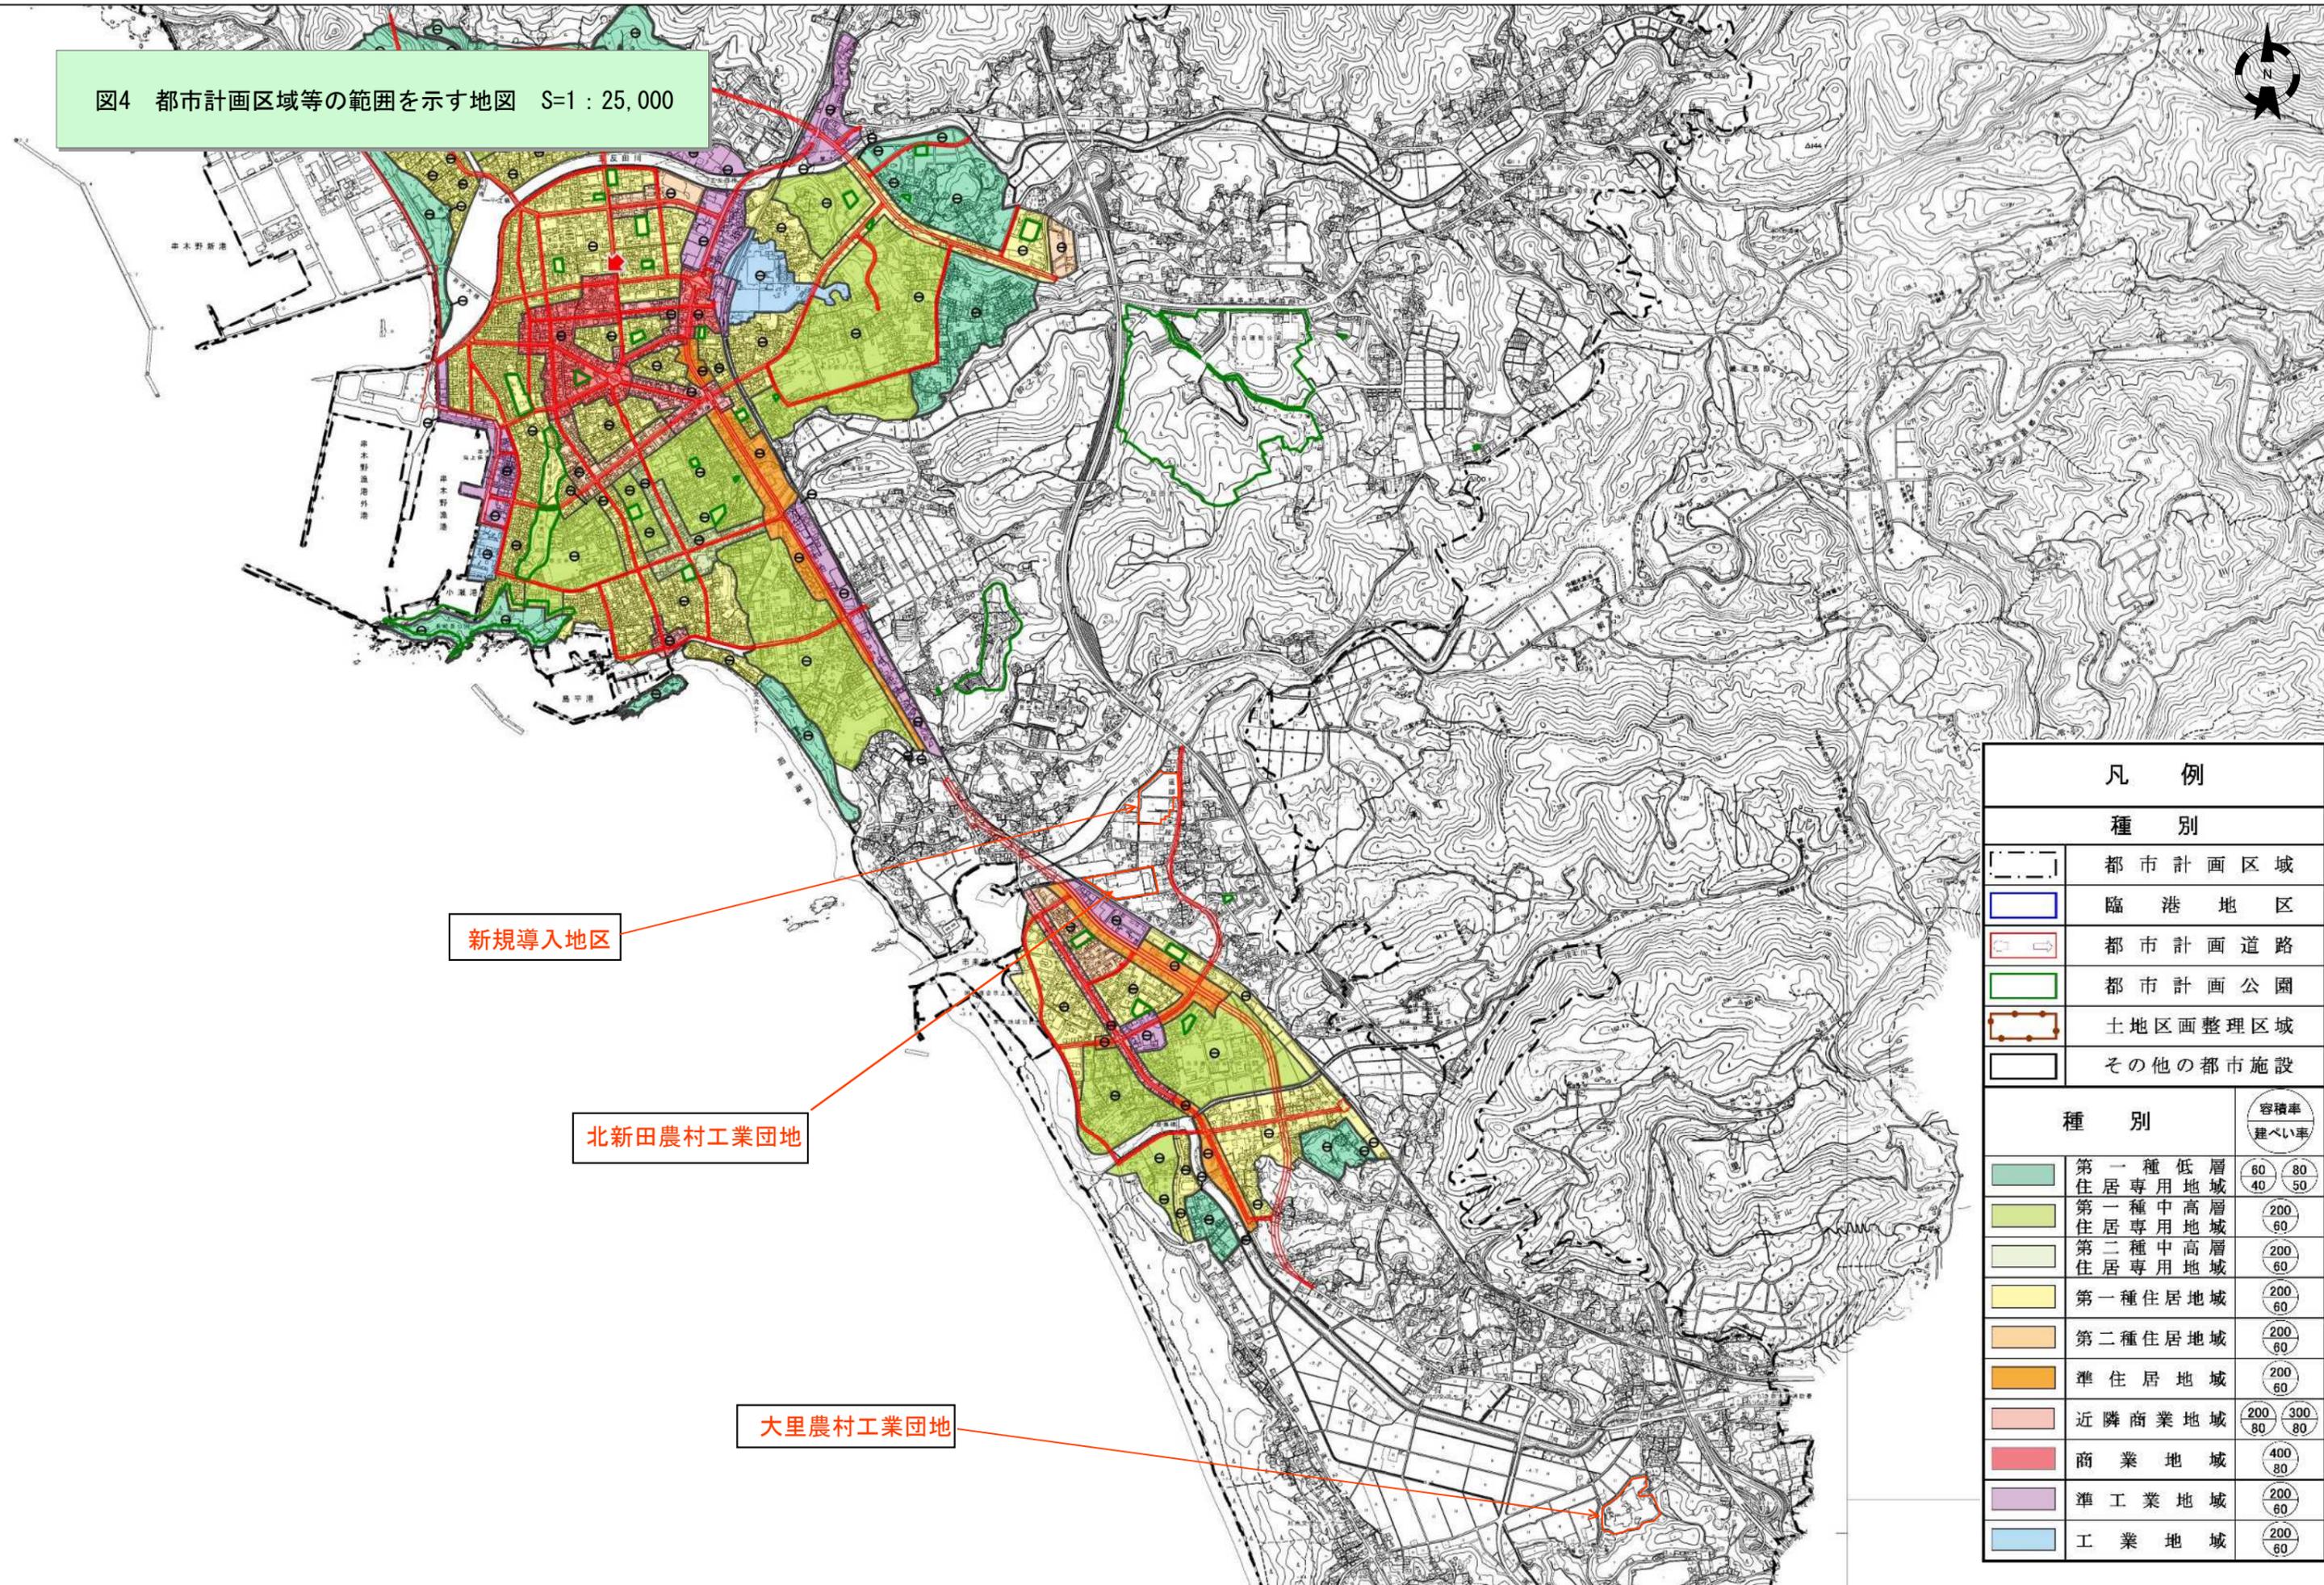

凡 例		
種 別		
	都市計画区域	
	臨港地区	
	都市計画道路	
	都市計画公園	
	土地区画整理区域	
	その他の都市施設	
種 別		容積率 建ぺい率
	第一種低層住居専用地域	60 80 40 50
	第一種中高層住居専用地域	200 60
	第二種中高層住居専用地域	200 60
	第一種住居地域	200 60
	第二種住居地域	200 60
	準住居地域	200 60
	近隣商業地域	200 300 80 80
	商業地域	400 80
	準工業地域	200 60
	工業地域	200 60

新規導入地区

北新田農村工業団地

大里農村工業団地