


付近見取図

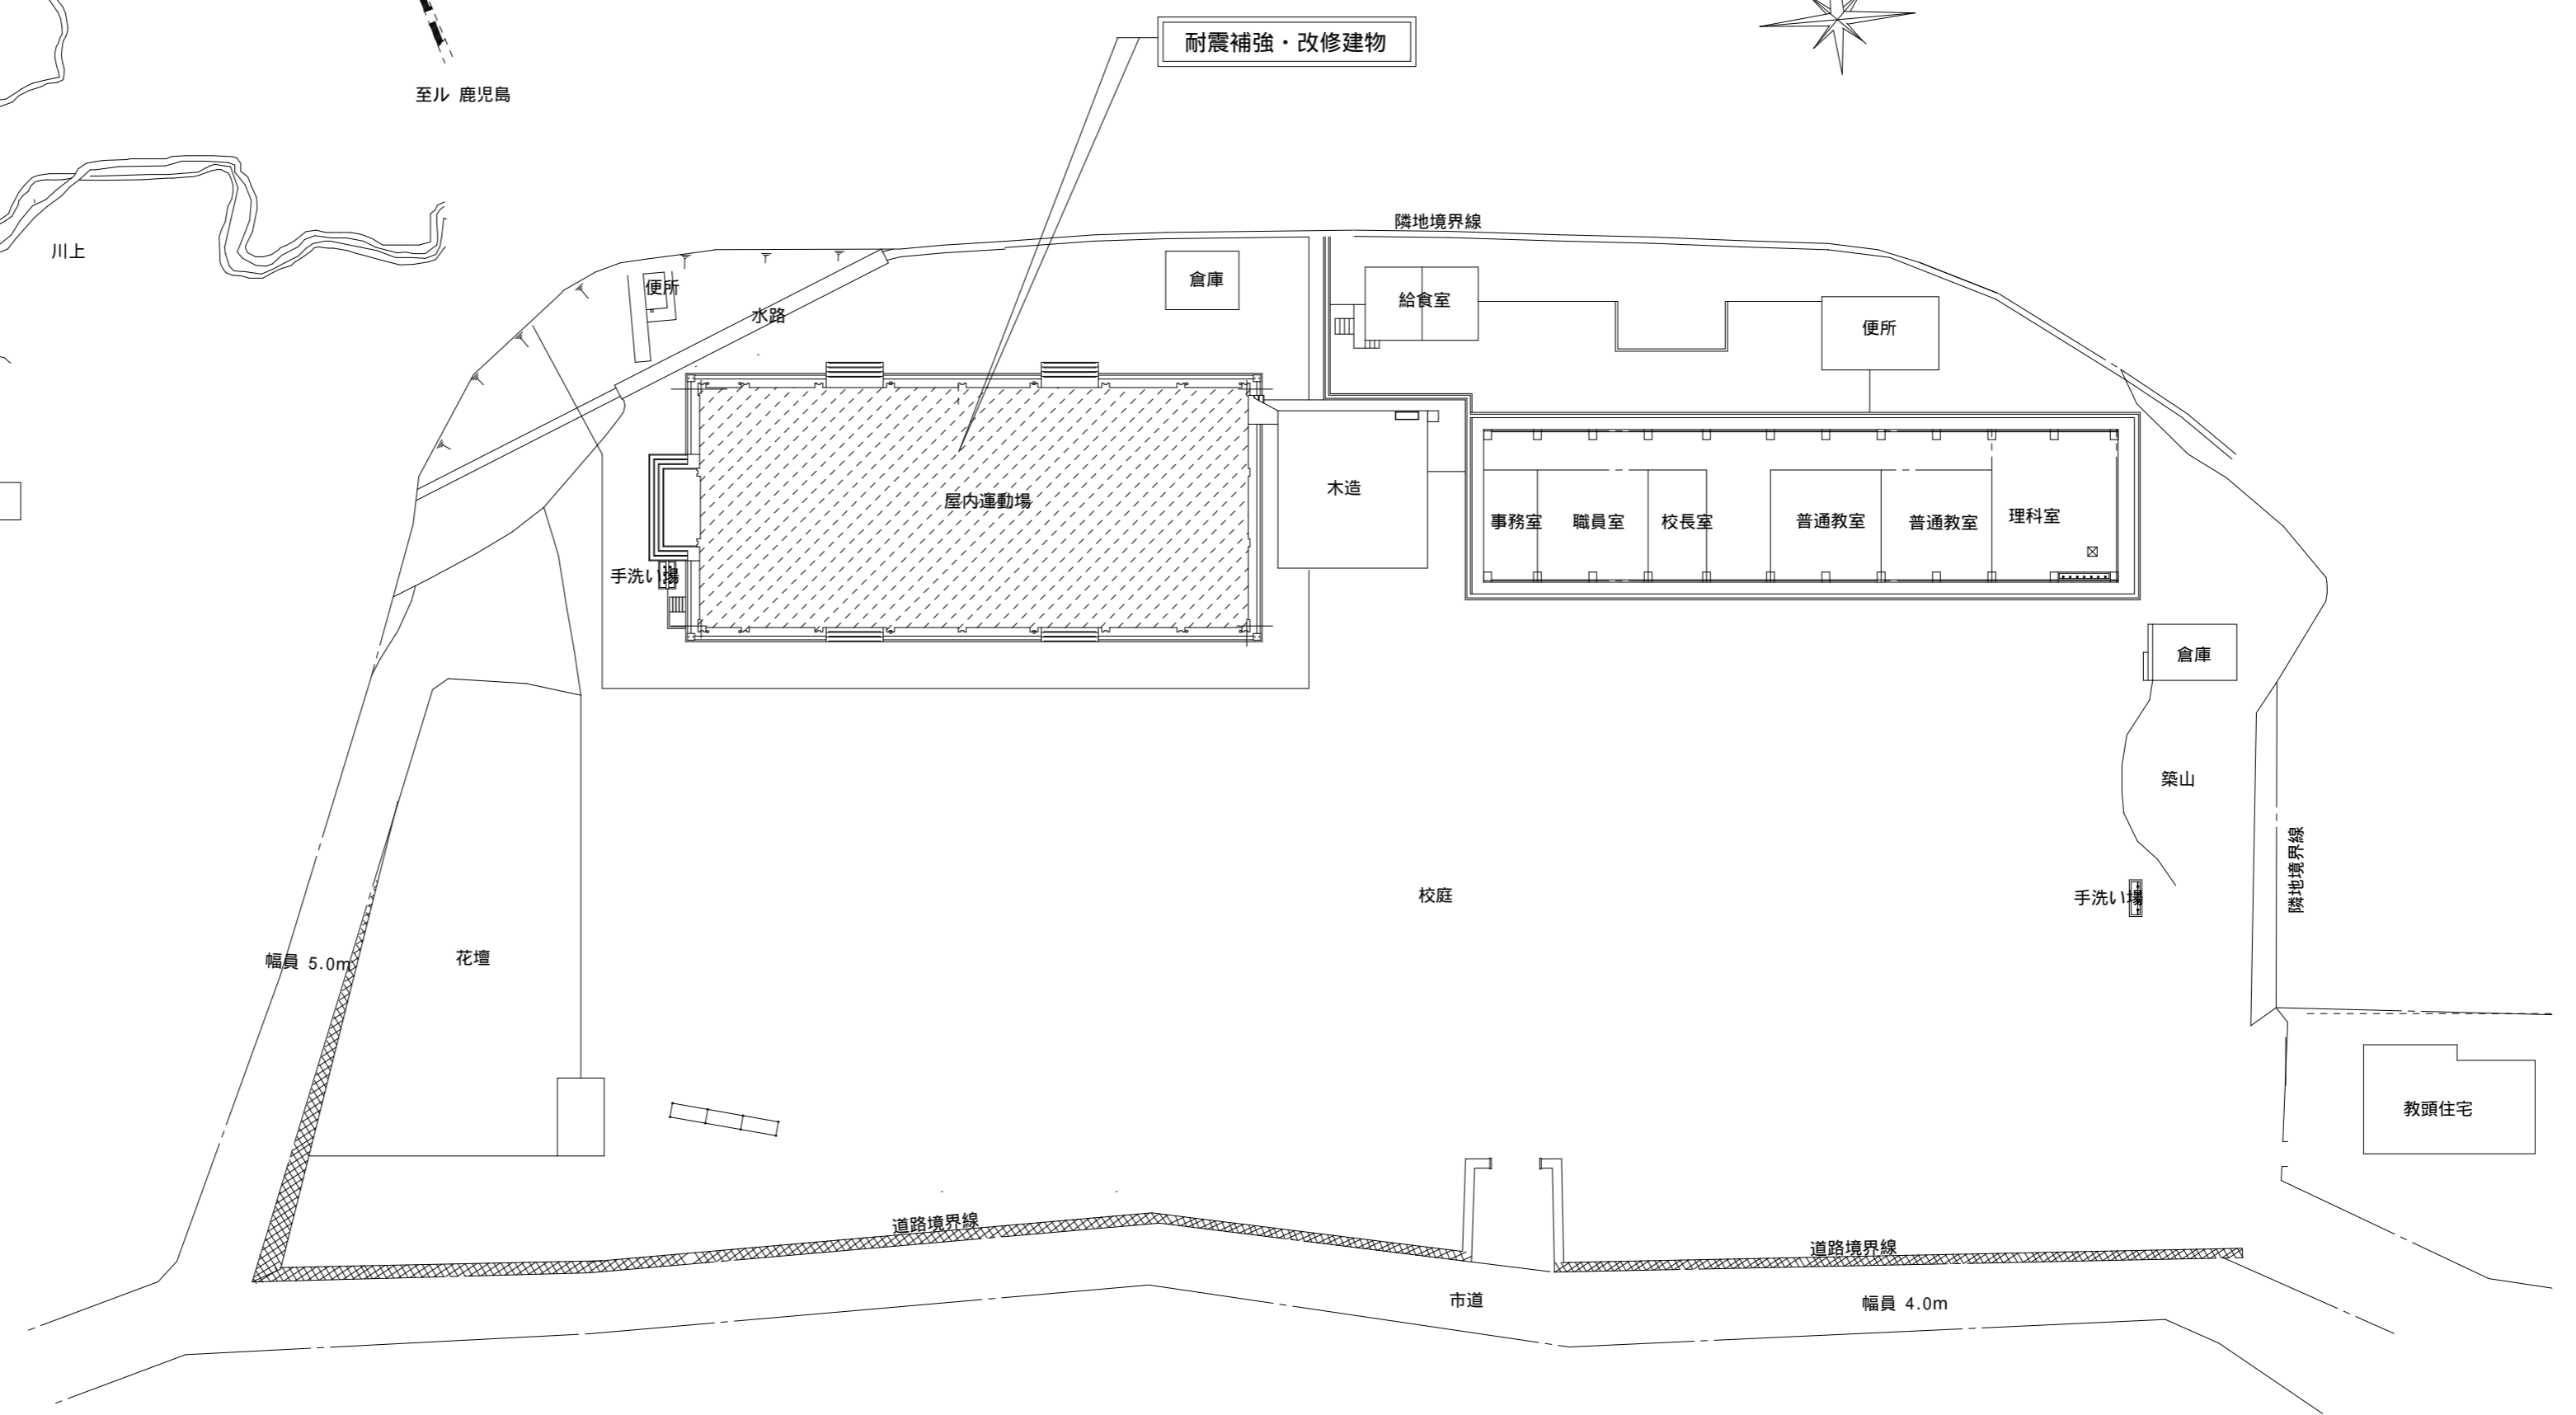

配置図 S=1/400

特記	一級建築士事務所登録番号：第1-21-10号 〒896-0031 鹿児島県いちき串木野市東島平町230番地 TEL・FAX 0996-32-0281	工事名称 冠岳小学校屋内運動場耐震補強及び大規模改修工事	作成年月日 2012/8/5	図面番号 A - 7
		図面名称 付近見取・配置図	縮尺 S=1/100	設計者 中里 末治 一級建築士 第140843号

Nakazato Design Office
 一級建築士事務所
 中里建築設計事務所