工事概要

工事名	串木野高齢者福祉センター高圧ケーブル取替修繕	工事内容	①電力引込み　高圧ケーブル取替	工事内容	②第１ＱＢ～第２ＱＢ送り高圧ケーブル更新	その他	・建物を使用しながらの施工となるため、内部からの作業は最小限にとどめること。
工事場所	いちき串木野市 新生町 地内		6kV-EM-CET60sq　80.0m 同上端末処理材　屋外耐塩型　1.0組		6kV-EM-CET38sq　12.0m 同上端末処理材　屋内型　2.0組		・施工前に、現場を調査確認すること。
工事建物	串木野高齢者福祉センター，鉄筋ｺﾝｸﾘｰﾄ造，地上2階建て，延べ1,894.38m2 昭和56年3月竣工		同上端末処理材　屋内型　1.0組 電線　6KVPDC60sq　3.0m		雑材及消耗品　1.0式 主任技術者立会、耐圧試験費等　1.0式		・設計図書に記載なくとも当然必要と認められるもので軽微なものは、監督職員と協議し 請負金額の範囲内において施工すること。
工事範囲	キュービクル　～　引込電柱　間		ケーブルブラケットゴムスペーサー付　1.0 電線　ZnGP82　1.0本				・施工中、既存部分を汚染・損傷させた場合は、現状に準じて補修すること。
			同上防水型ねじ無しカップリング　1.0個 異種管接続材、カップリング等　1.0式				
			管路口防水材　82　1.0個 パイプケーブル支持金具　4号　3.0個　　架線ボルト材　1.0式 自在バンド　IBT　1.0式				
			ステンレスバンド材　1.0式 雑材及消耗品　1.0式　　高所作業車（燃料費共）　1.0式 主任技術者立会、耐圧試験費等　1.0式				

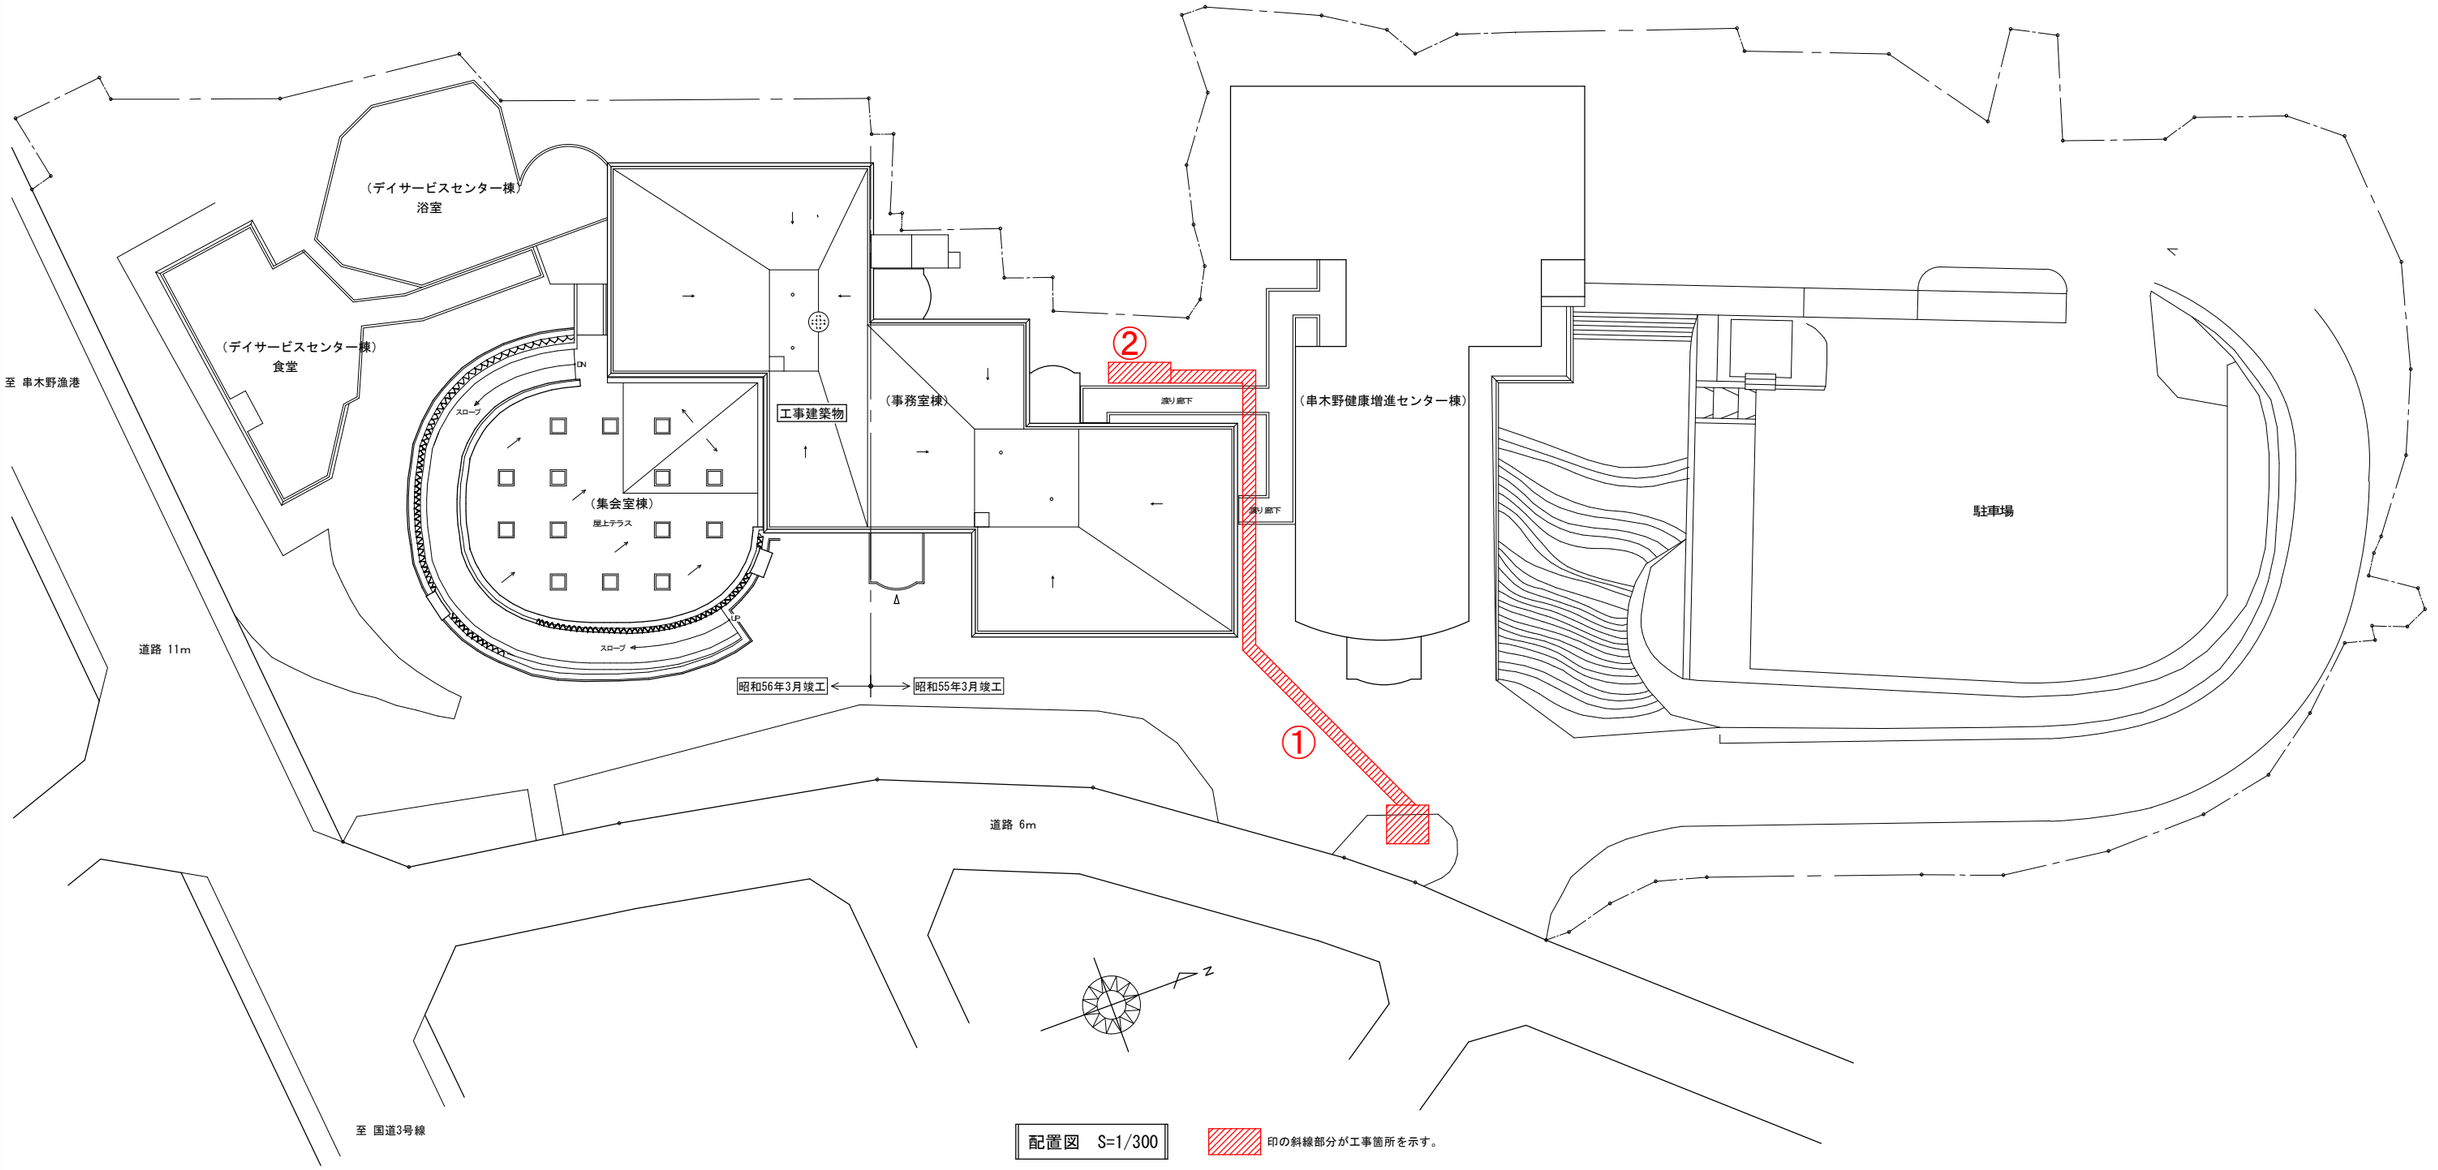

配置図　S=1/300

印の斜線部分が工事箇所を示す。

MEMO

鹿児島県　いちき串木野市役所

鹿児島県いちき串木野市昭和通133　TEL　(0996)-21-5154　FAX　(0996)-21-5192

いちき串木野市役所
都市建設課　建築係
栫　好輝

検印　担当　製図

工事名称：串木野高齢者福祉センター高圧ケーブル取替修繕

設計年月日：令和　7年　7月

図面名称：工事概要，外部仕上表，配置図

縮尺：S=1/300

図面番号：1

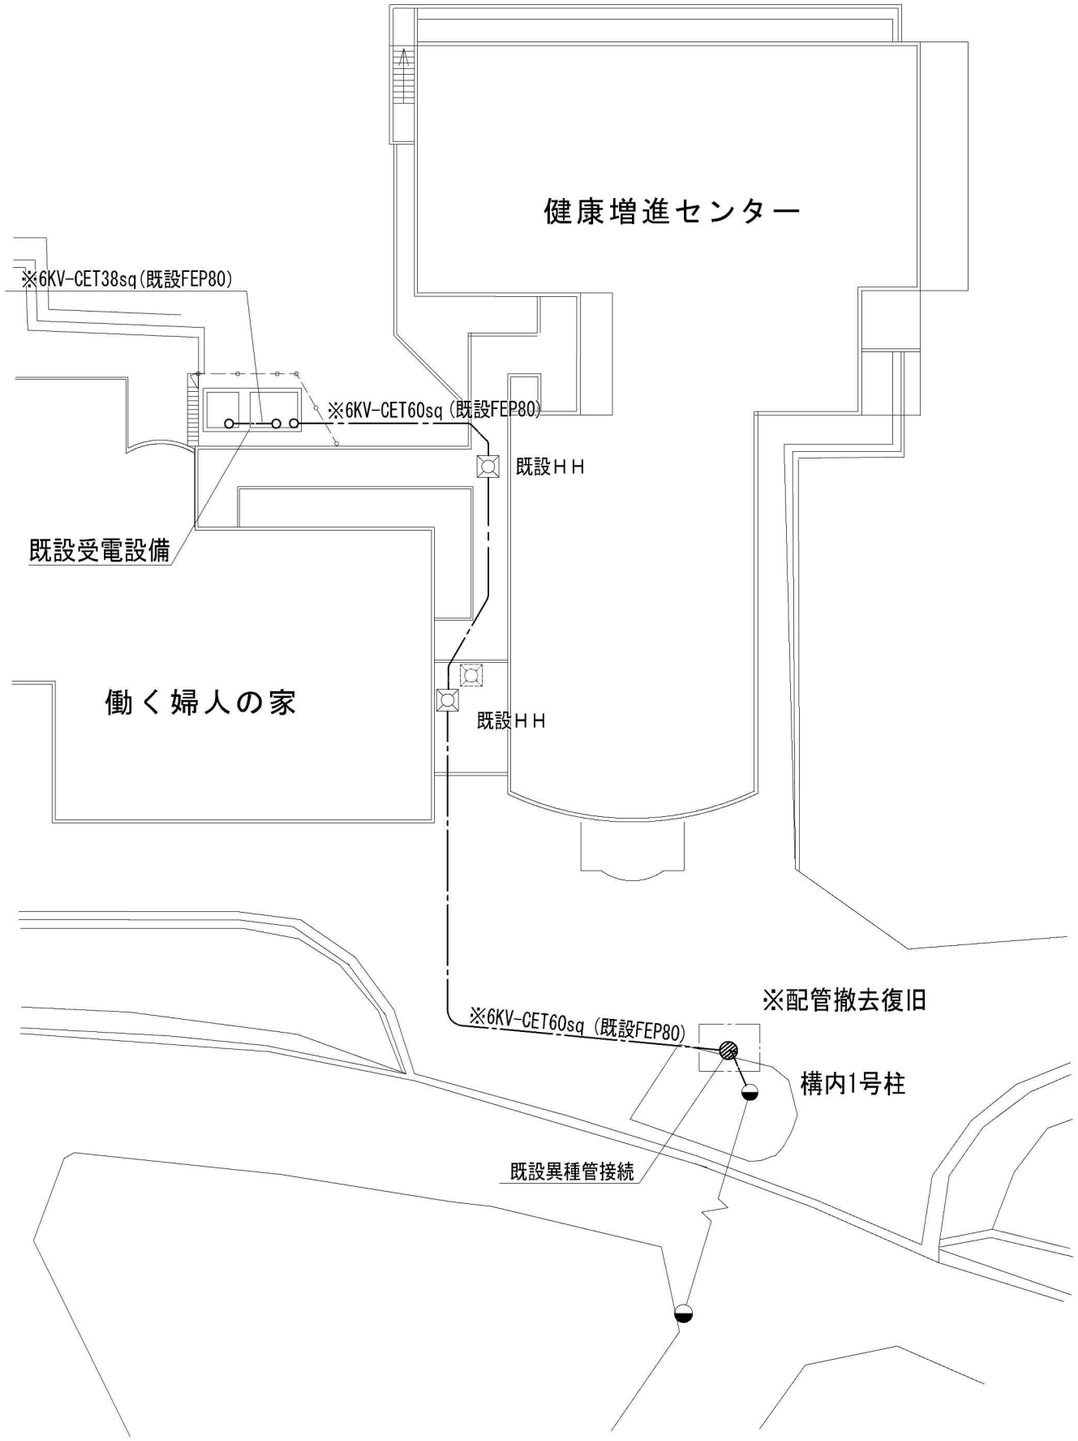

配置図　S=1/300　※印は更新

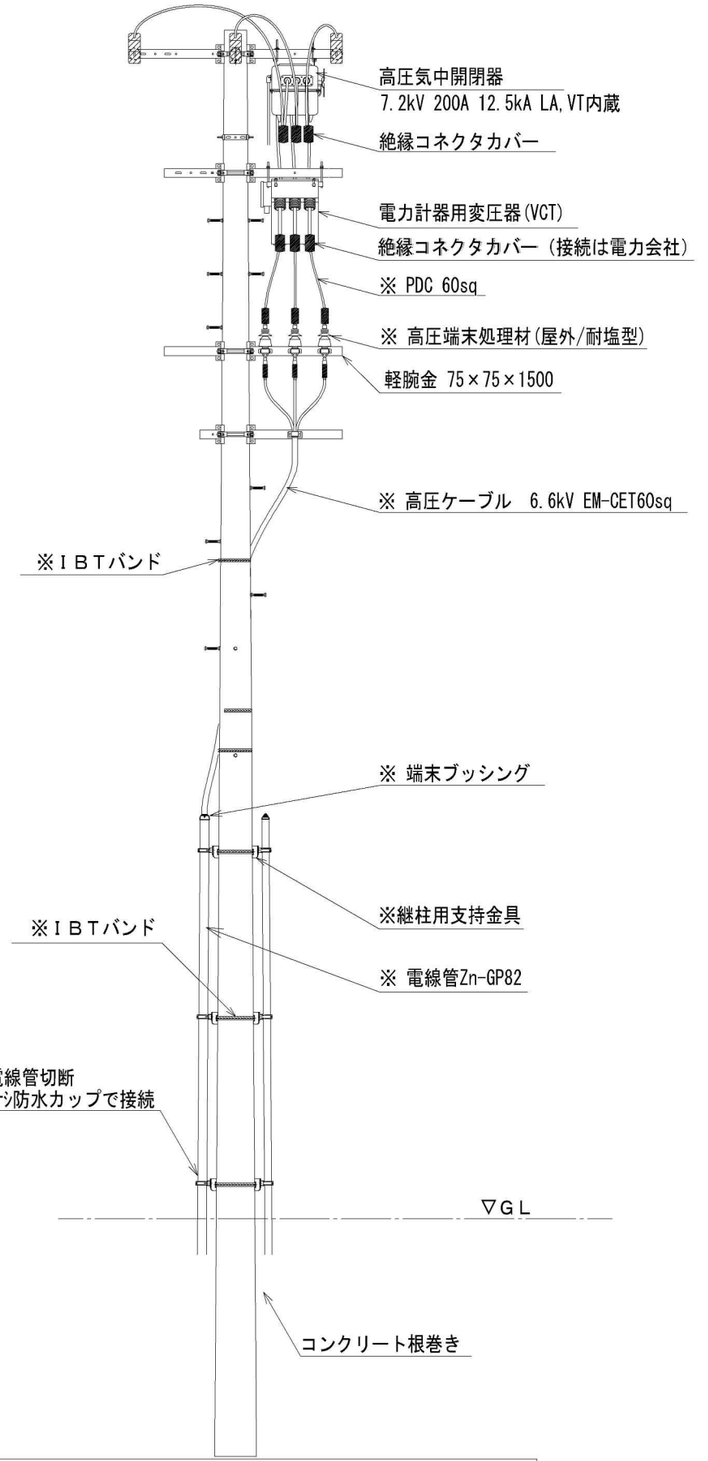

構内1号柱　S=1/50　※印は更新

備考	工事名　串木野高齢者福祉センター高圧ケーブル取替修繕	DATE
	図面名　配置図、立面詳細図	SCALE 1/300・50