



工 事 概 要					
工 事 名	串木野高齢者福祉センターキュービクル機器取替修繕	工 事 内 容	①キュービクルＰＣＢ修繕	工 事 内 容	そ の 他
工 事 場 所	いちき串木野市 新生町 地内		コンデンサー取替（ＰＣＢ含有の可能性有） 高圧進相コンデンサ 30/36kvar設置、雑材、消耗品共		
工 事 建 物	串木野高齢者福祉センター、鉄筋コンクリート造、地上2階建て、延べ1,894.38㎡ 昭和56年3月竣工		ＰＣＢ含有調査 ※ＰＣＢ含有調査の結果、ＰＣＢ含有が発覚した場合は、変更対応といたします。		
工 事 範 囲	キュービクル、引込電柱		電気管理主任技術者 停電作業立会（要）		
			②キュービクル塗装改修		
			（外面、扉裏表、屋根面） ケレン、錆止め、フッ素上塗り2回		・建物を使用しながらの施工となるため、内部からの作業は最小限にとどめること。
			（内部、床面） ケレン、錆固化材 ※届く範囲内 1回作業		・施工前に、現場を調査確認すること。
				③停電装置（PAS）更新修繕	・設計図書に記載なくとも当然必要と認められるもので軽微なものは、監督職員と協議し 請負金額の範囲内において施工すること。
				高圧気中開閉器 PAS7.2KV 200A 方向性DGR LA、VT内蔵 1.0台 同上操作ヒモ エスロンロープ 18.0m 高圧電線 6KV-PDC60sq 3.0m コン柱用ホルダー 1.0個 引き止めボルト×2・架線ボルト12-120 1.0組 分岐スリーブカバー 中 3.0個 ボルコン80 6.0個 LA電線接続材、エフテープ材等 1.0式 ステンレスバンド材 1.0式 雑材及び消耗品 1.0式 高所作業者（燃料費共） 1.0式	・施工中、既存部分を汚染・損傷させた場合は、現状に準じて補修すること。
				電気管理主任技術者 停電作業立会（要）、耐圧リレートリップ試験等	

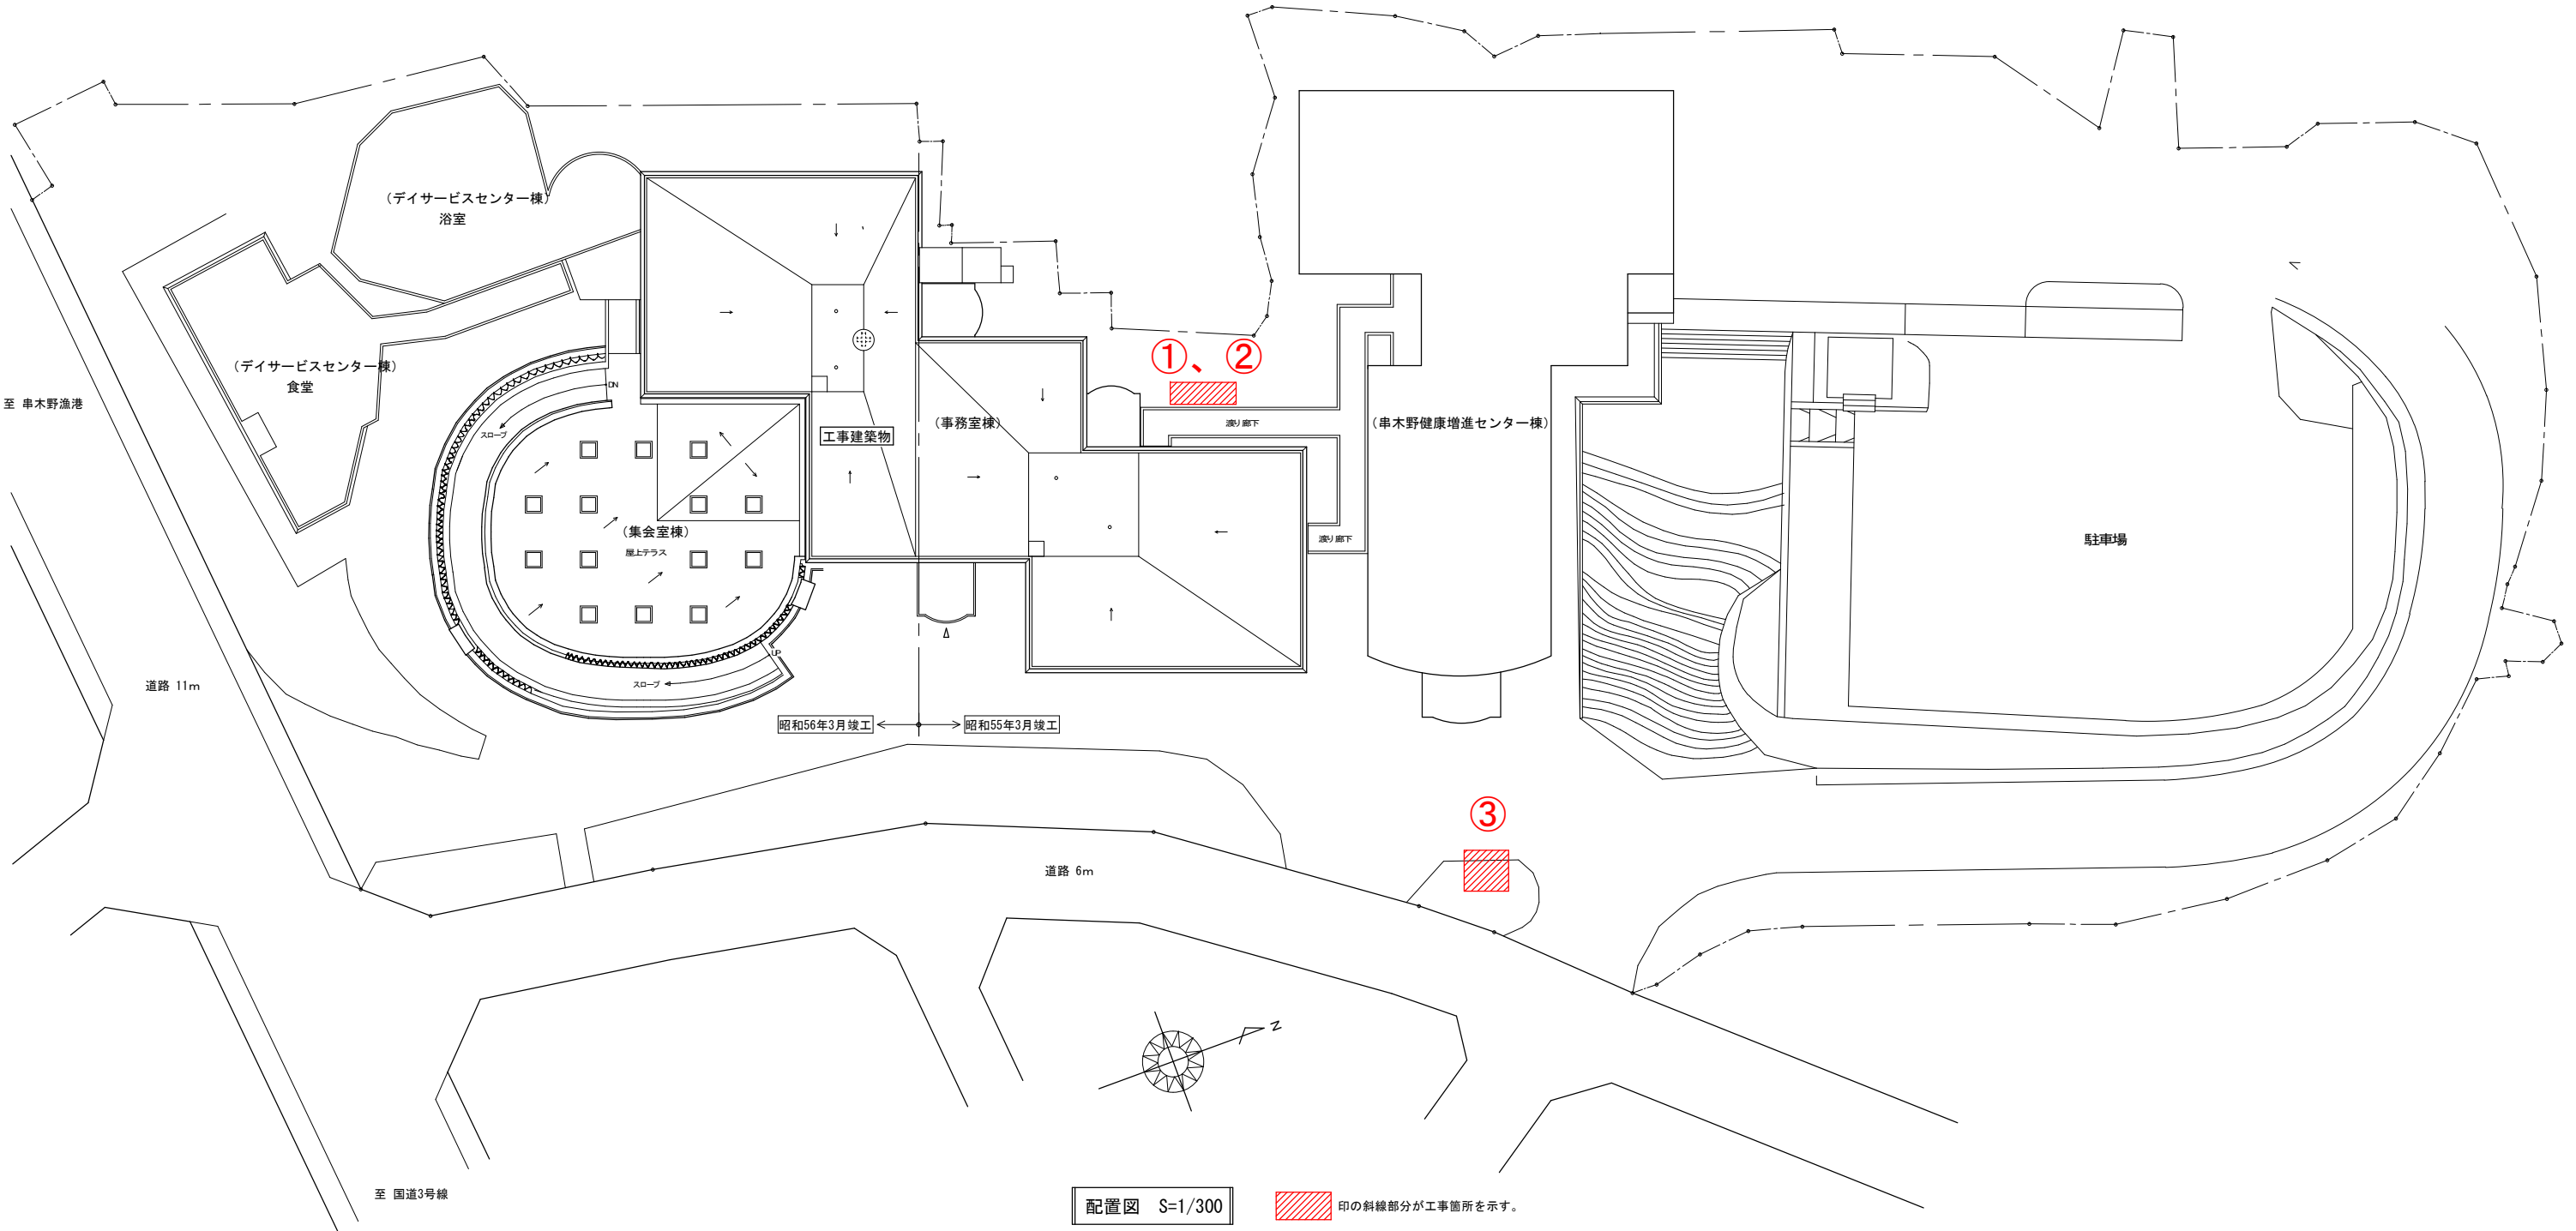


MEMO	鹿 児 島 県 い ち き 串 木 野 市 役 所		いちき串木野市役所 都市建設課 建築係 梅 好輝	担 当 製 図	工事名称 串木野高齢者福祉センターキュービクル機器取替修繕	設計年月日 令和 7年 7月	図面番号 1
						縮尺 S=1/300	
	鹿児島県いちき串木野市昭和通133		TEL (0996) -21-5154		図面名称 工事概要、外部仕上表、配置図		
			FAX (0996) -21-5192				

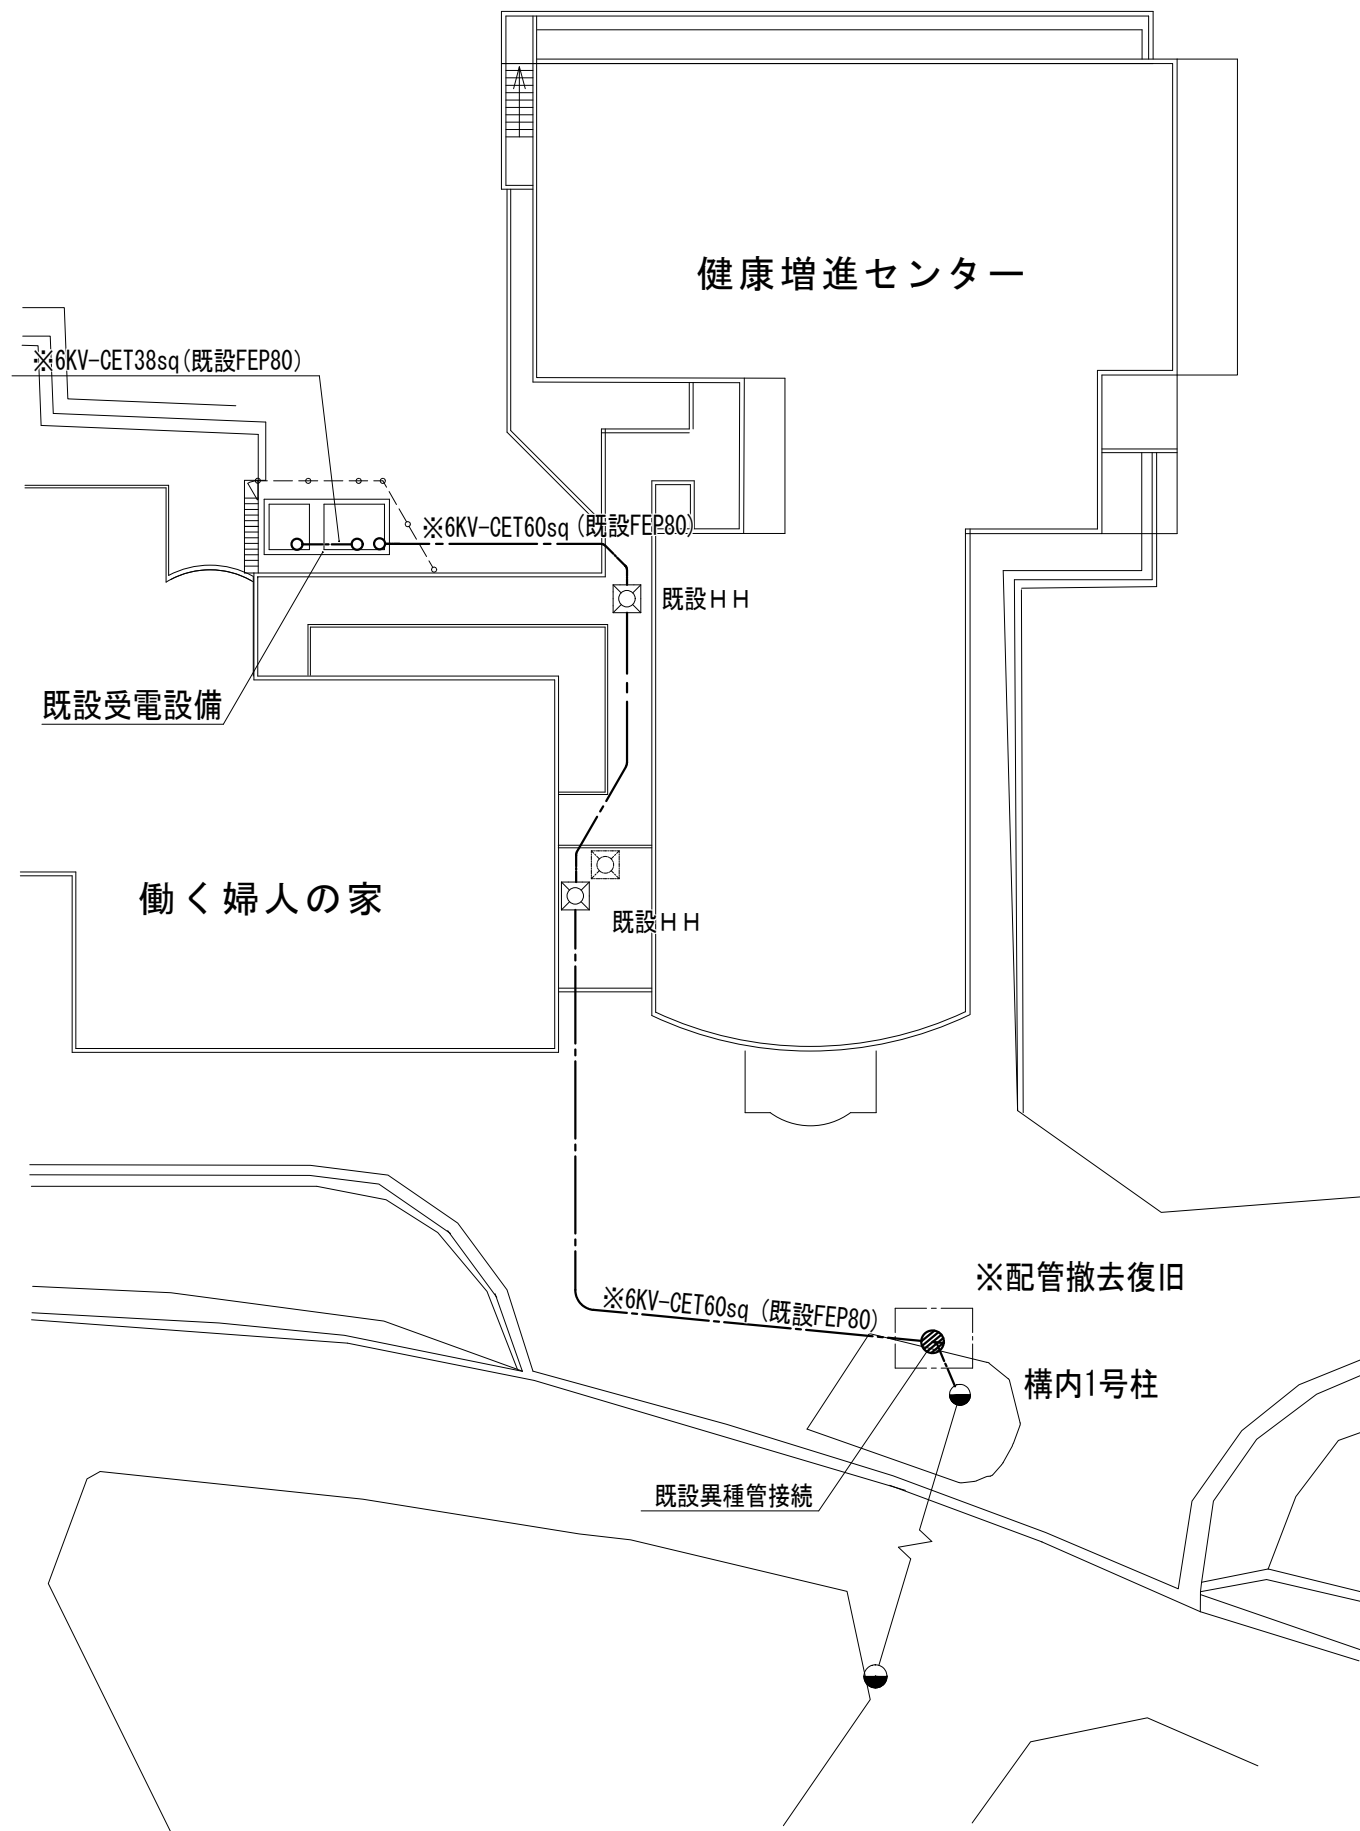

配置図

S=1/300

※印は更新

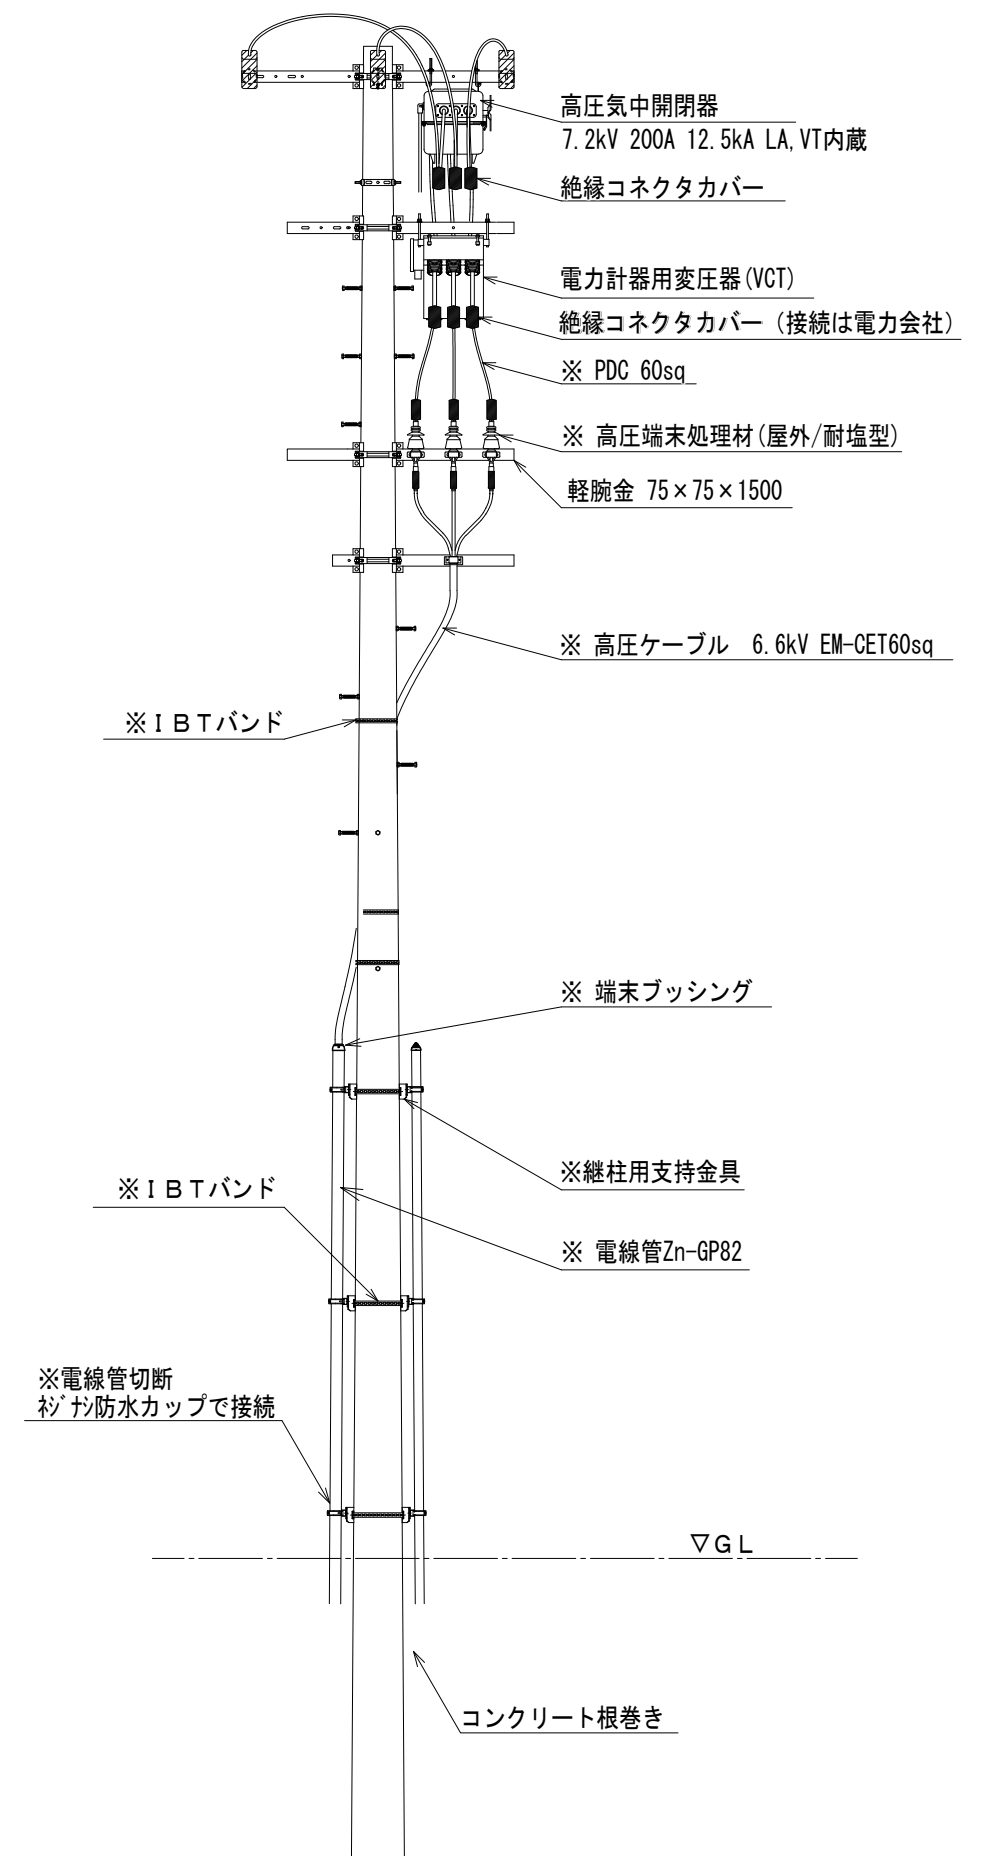

構内1号柱

S=1/50

※印は更新

備考	工事名	串木野高齢者福祉センターキュービクル機器取替修繕	DATE
	図面名		SCALE 1/300・50