


# 室外機位置図

【平面図】

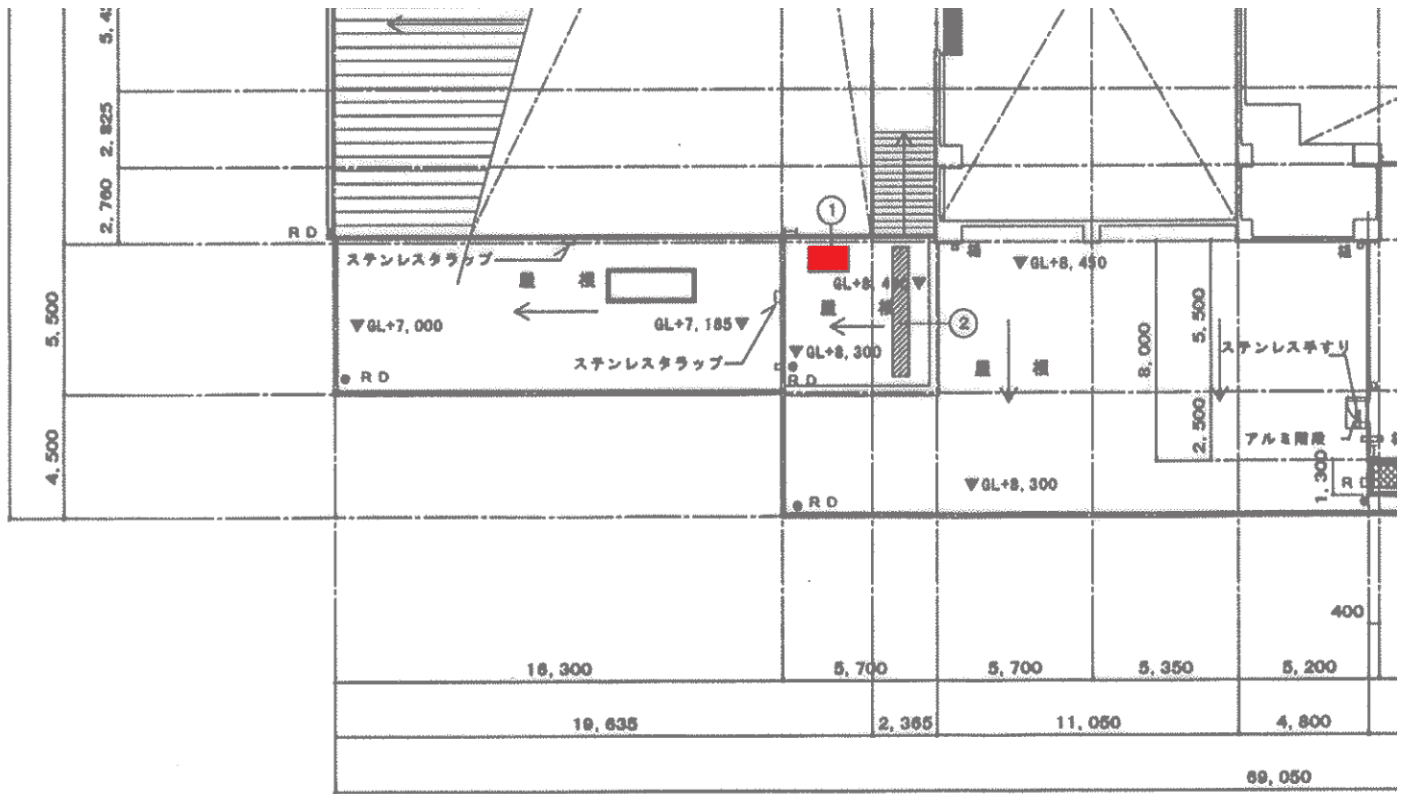

【立面図】

