


令和7年度 水単(市)第5号 堀地区外配水管布設替工事

位置図

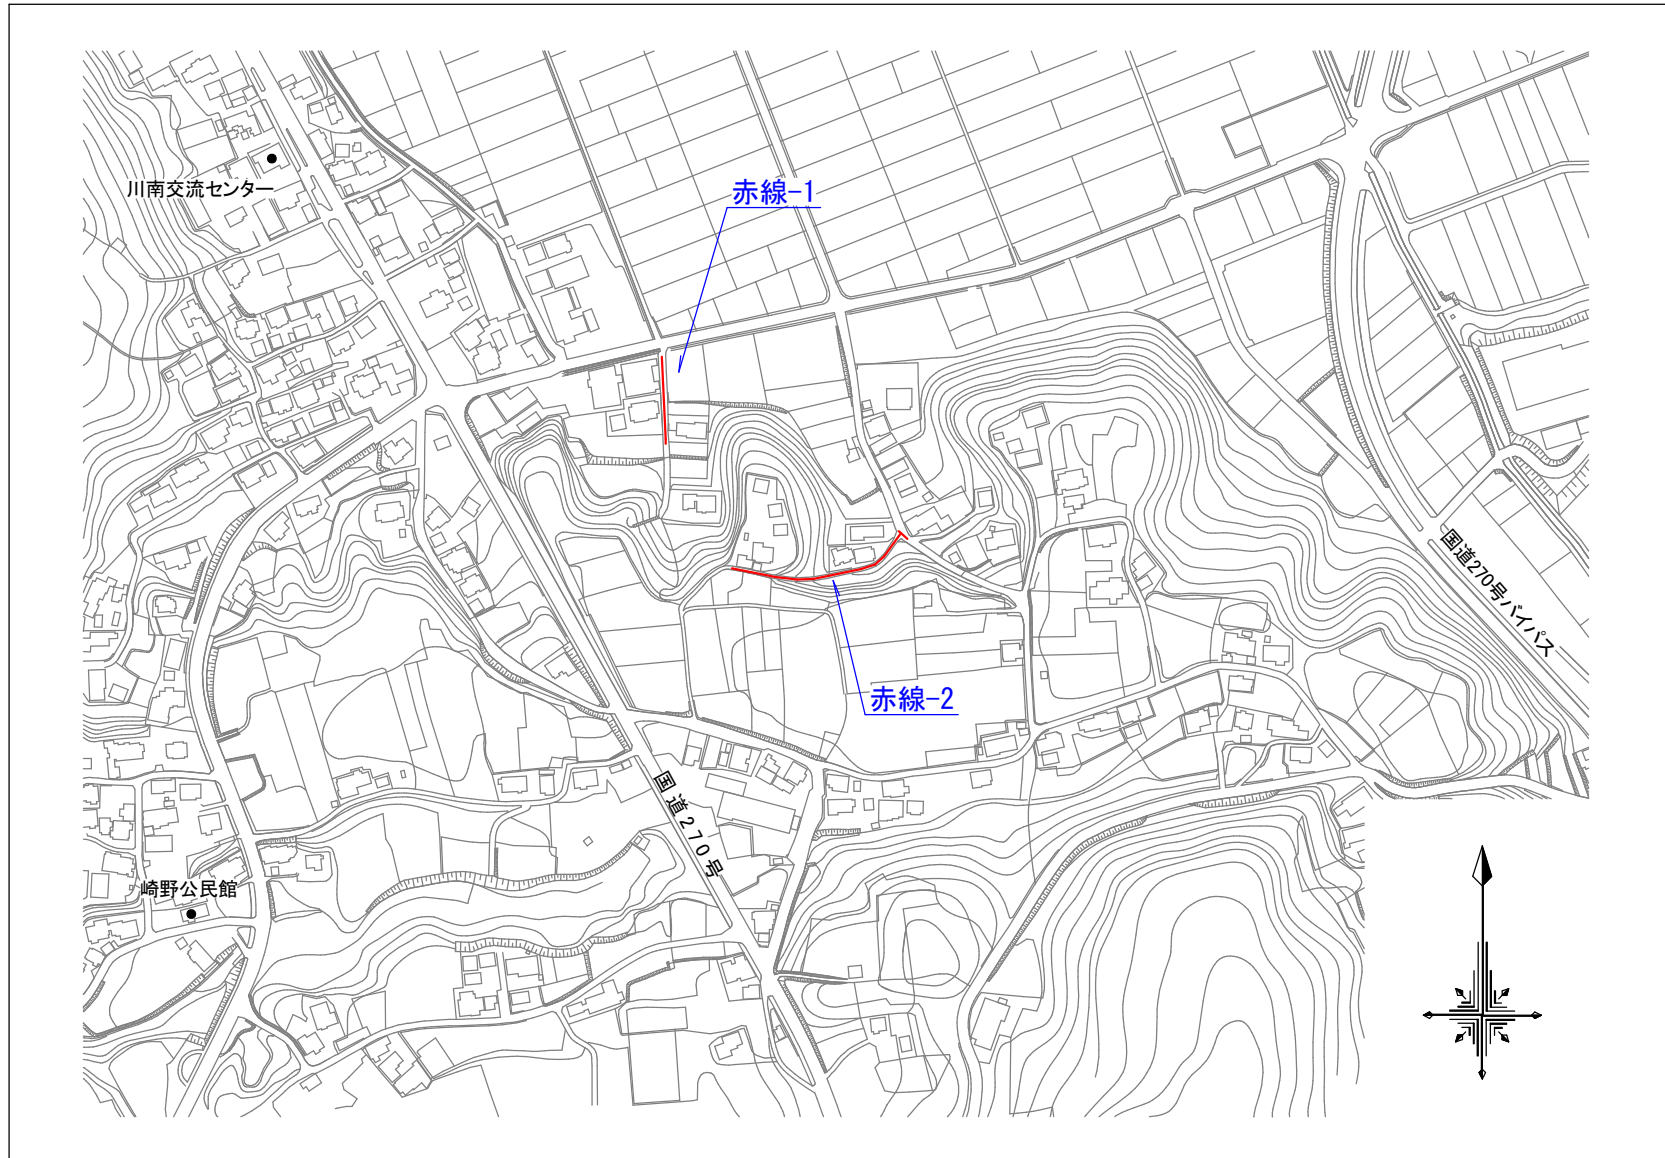

令和7年度 水単(市)第5号 堀地区外配水管布設替工事

位置図

