


令和5年度 中井原地区連絡管布設工事(1工区)

中井原地区(1工区) 配管詳細図

[市道 坂下・山之口線]

S=1:250

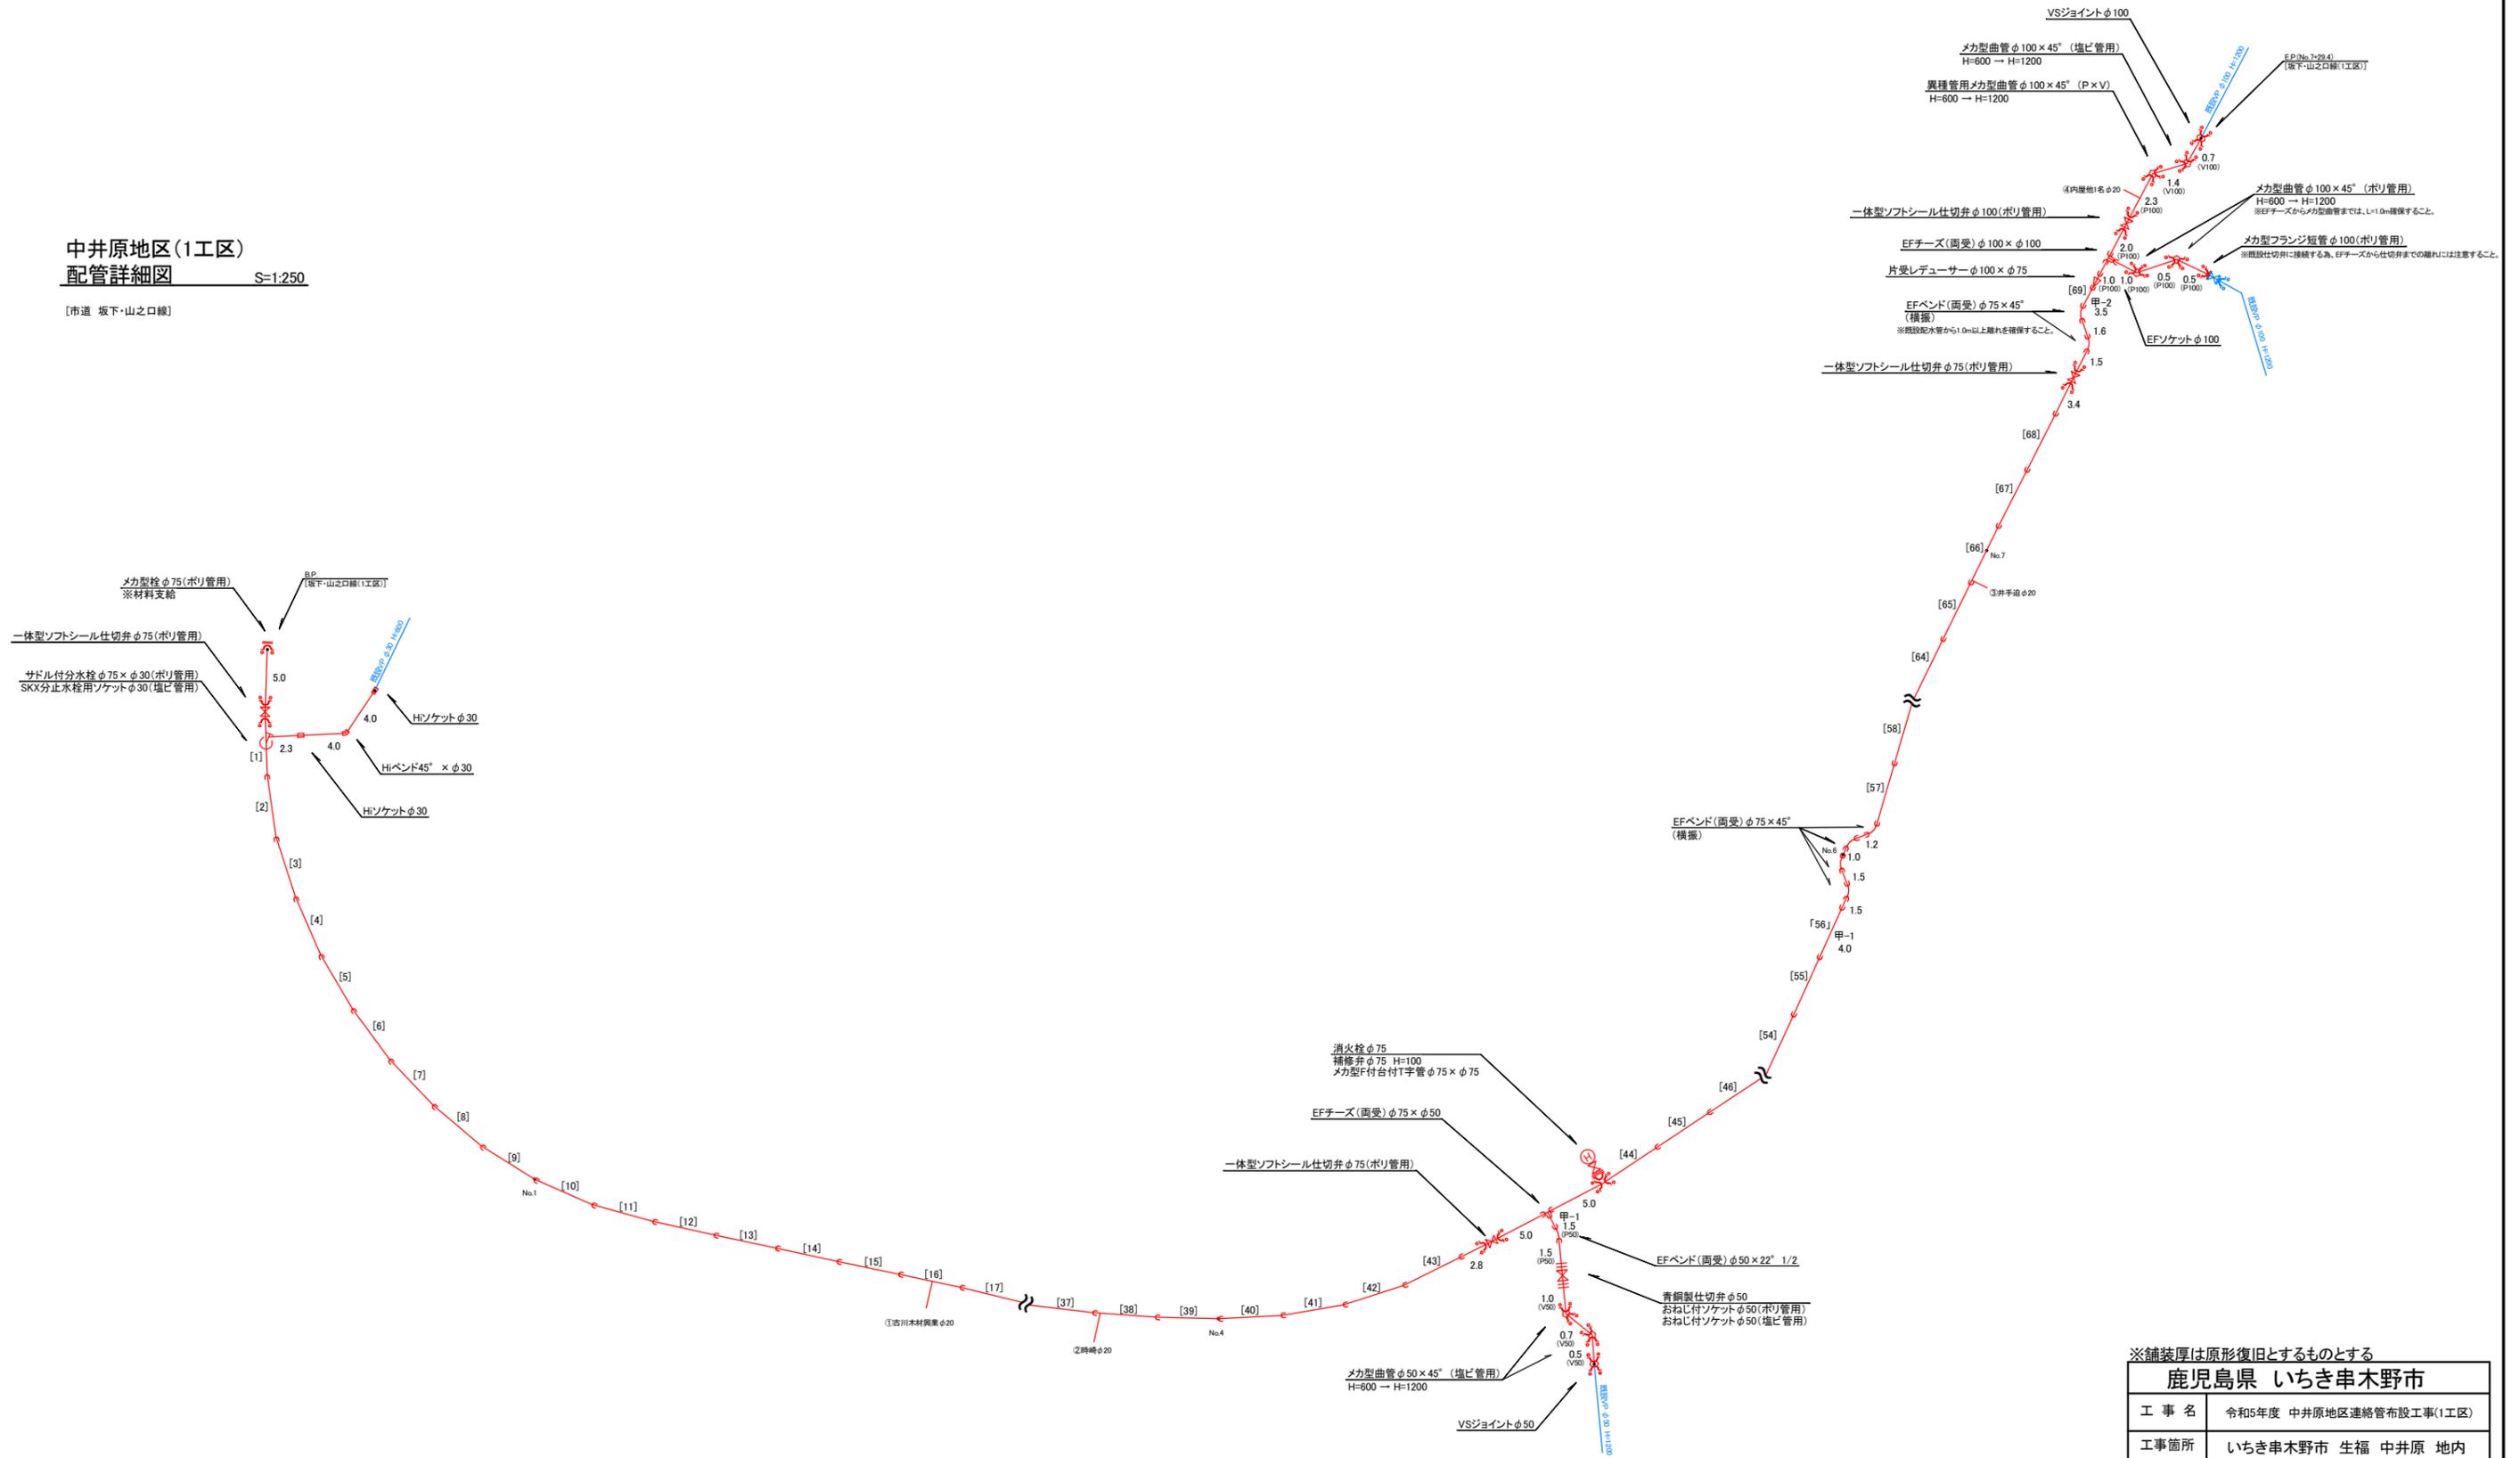

※舗装厚は原形復旧とする

鹿児島県 いちき串木野市	
工事名	令和5年度 中井原地区連絡管布設工事(1工区)
工事箇所	いちき串木野市 生福 中井原 地内
図面種類	配管詳細図
縮尺	図示
図面番号	全 2 葉 第 2 号
作成月日	令和 年 月 日