

● Aコース

コース	距離(m)	グリーン(m)	フェアウェイ(m)	ティーグラウンド(m)	コース合計(m)
A-1	50.0	36.27	293.91	2.25	332.43
A-2	30.0	47.18	210.41	2.25	259.84
A-3	38.0	41.70	240.77	2.25	284.72
A-4	25.0	29.13	164.64	2.25	196.02
A-5	42.0	35.41	251.74	2.25	289.40
A-6	30.0	19.72	167.78	2.25	189.75
A-7	28.0	36.85	156.31	2.25	195.41
A-8	50.0	31.77	274.65	2.25	308.67
A-9	82.0	46.23	560.29	2.25	608.77
小計	375.0	324.26	2,320.50	20.25	2,665.01

● Bコース

コース	距離(m)	グリーン(m)	フェアウェイ(m)	ティーグラウンド(m)	コース合計(m)
B-1	30.0	33.05	166.69	2.25	201.99
B-2	40.0	34.22	229.89	2.25	266.36
B-3	45.0	33.38	293.91	2.25	329.54
B-4	30.0	28.50	170.95	2.25	201.70
B-5	45.0	34.32	287.37	2.25	323.94
B-6	80.0	44.74	460.75	2.25	507.74
B-7	30.0	33.12	159.84	2.25	195.21
B-8	45.0	24.74	290.42	2.25	317.41
B-9	30.0	34.43	201.99	2.25	238.67
小計	375.0	300.50	2,261.81	20.25	2,582.56

● Cコース

コース	距離(m)	グリーン(m)	フェアウェイ(m)	ティーグラウンド(m)	コース合計(m)
C-1	35.0	26.61	209.67	2.25	238.53
C-2	30.0	20.92	181.61	2.25	204.78
C-3	25.0	33.36	147.33	2.25	182.94
C-4	85.0	36.29	518.98	2.25	557.52
C-5	35.0	33.82	223.29	2.25	259.36
C-6	40.0	34.54	312.12	2.25	348.87
C-7	35.0	42.16	237.58	2.25	281.99
C-8	45.0	42.40	284.56	2.25	329.21
C-9	30.0	36.43	189.09	2.25	227.77
小計	360.0	306.49	2,304.23	20.25	2,630.97

● Dコース

コース	距離(m)	グリーン(m)	フェアウェイ(m)	ティーグラウンド(m)	コース合計(m)
D-1	30.0	18.66	164.67	2.25	185.58
D-2	40.0	35.80	282.54	2.25	320.59
D-3	30.0	37.60	193.24	2.25	233.09
D-4	30.0	27.69	185.70	2.25	215.64
D-5	80.0	54.38	473.36	2.25	529.99
D-6	40.0	38.65	219.45	2.25	260.35
D-7	30.0	30.78	140.84	2.25	173.87
D-8	80.0	48.69	543.90	2.25	594.84
D-9	25.0	20.93	147.28	2.25	170.46
小計	385.0	313.18	2,350.98	20.25	2,684.41

■ コース全体面積

コース	グリーン(m)	フェアウェイ(m)	ティーグラウンド(m)	コース合計(m)
A	324.26	2,320.50	20.25	2,665.01
B	300.50	2,261.81	20.25	2,582.56
C	306.49	2,304.23	20.25	2,630.97
D	313.18	2,350.98	20.25	2,684.41
合計	1,244.43	9,237.52	81.00	10,562.95

■ ラフ全体面積(黄色) : A=9,382.90㎡

■ 凡例

グリーン
フェアウェイ
ティーグラウンド
ラフ

● 総括表(面積)

名称・仕様	数値
各コース+ラフ面積合計	19,945.85㎡
駐車場	2,338.54㎡
クラブハウス周辺	557.86㎡
総面積	22,842.25㎡



駐車場面積(灰色) : A=2,338.54㎡


クラブハウス周辺面積(桃色) : A=557.86㎡

種別	規格	数量	単位	摘要
車止め (固定式)	φ250 H450	11	基	
区面積	W=150	140	m	

駐車場 / アプローチ

種別	規格	数量	単位	摘要
ふきあげ・さのさコースサイン		1	基	
クラブスタンド		1	基	
ホールサイン (注意サイン含む)		9	式	
ティーグラウンド	1500*1500	9	基	
サンドボックス		9	基	
ベンチ撤去新設		7	基	
樹木伐採	タブノキ他	2	本	
グリーン改修		200	m ²	
築山整備		60	m ²	

バンカー再生		3	箇所	
人工芝		50	m ²	
ツルウメモドキ撤去		2	箇所	
柵H800改修		24	m	
柵H1500改修		10	m	
防球フェンス改修H4000		30	m	
スプリンクラー位置移動		2	箇所	

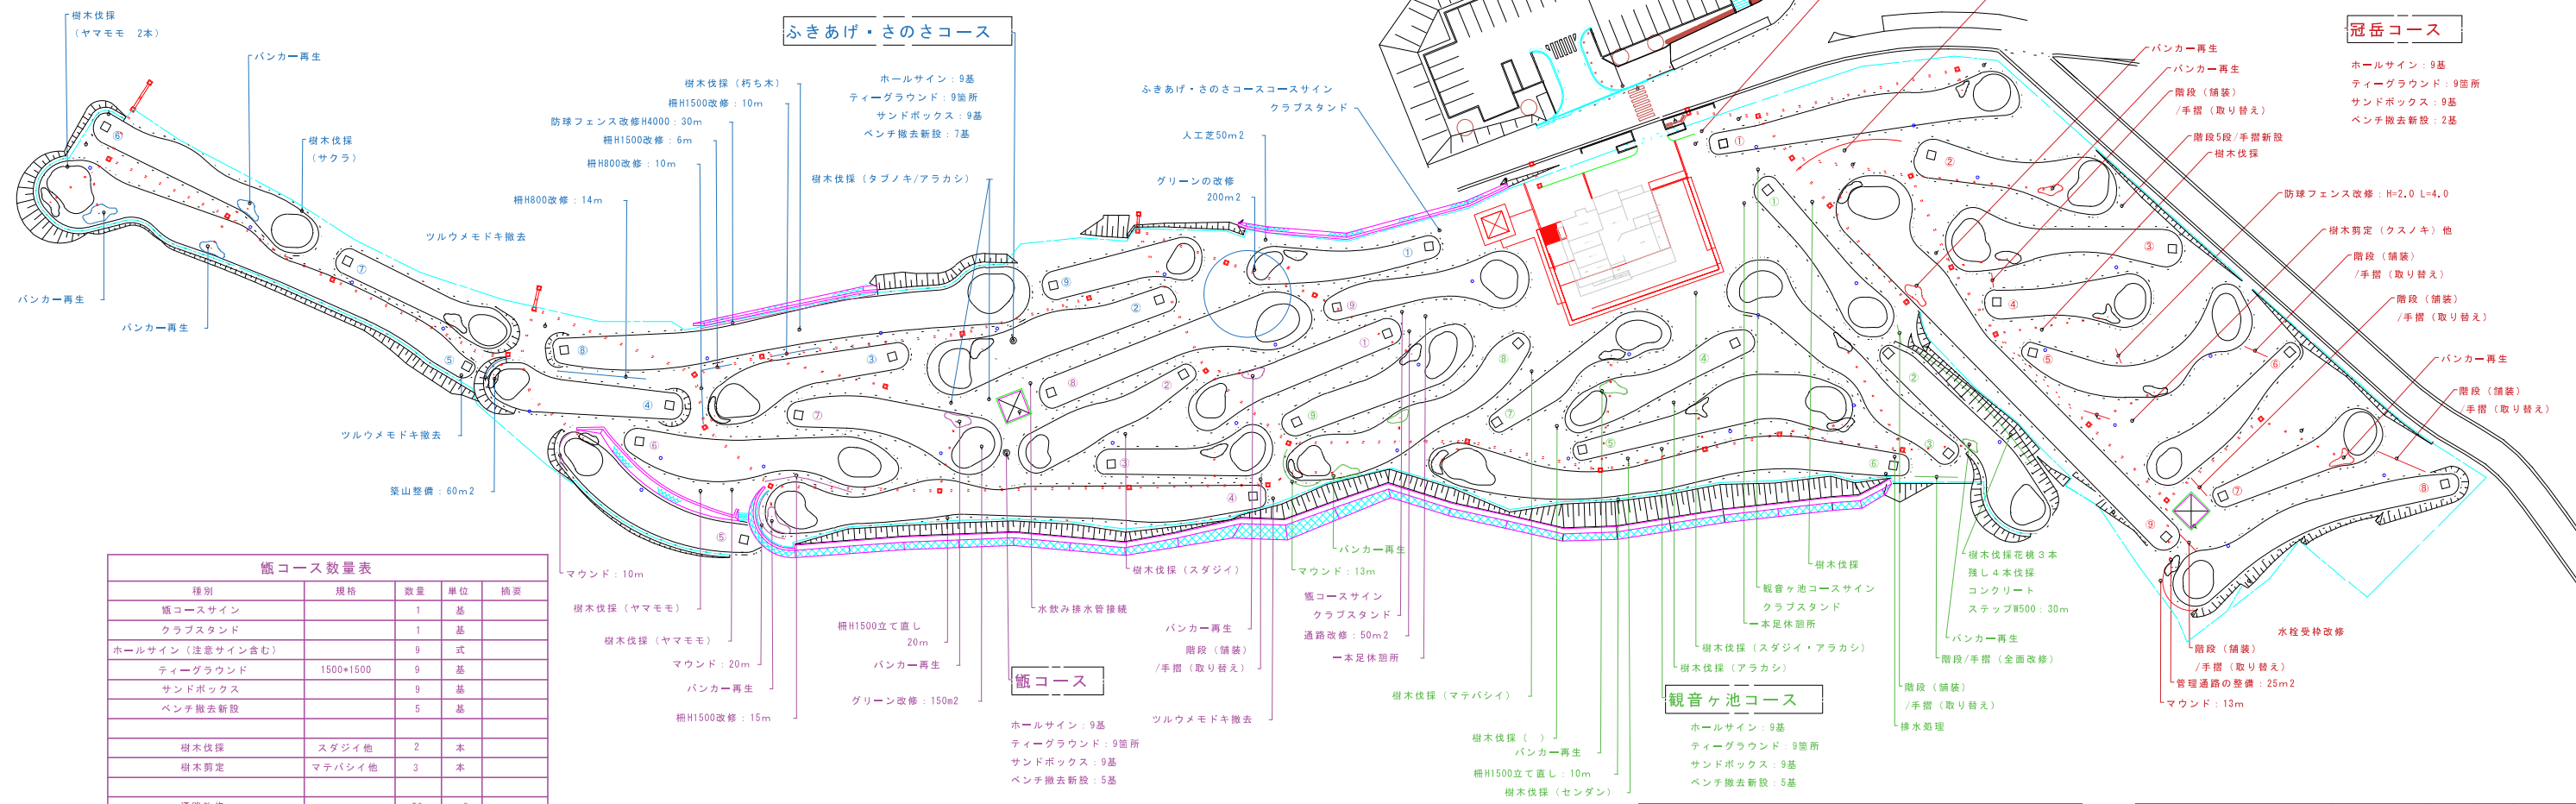

種別	規格	数量	単位	摘要
瓶コースサイン		1	基	
クラブスタンド		1	基	
ホールサイン (注意サイン含む)		9	式	
ティーグラウンド	1500*1500	9	基	
サンドボックス		9	基	
ベンチ撤去新設		5	基	
樹木伐採	スダジイ他	2	本	
樹木剪定	マテバシイ他	3	本	
通路改修		50	m ²	
グリーン改修		150	m ²	
バンカー再生		3	箇所	
マウンド		10	m	
階段 (舗装) / 手摺 (取り替え)		1	箇所	
ツルウメモドキ撤去		1	箇所	
柵H1500立て直し		20	m	
柵H1500改修		15	m	
水飲み排水管接続		15	m	
スプリンクラー位置移動		2	箇所	

種別	規格	数量	単位	摘要
観音ヶ池コースサイン		2	基	
クラブスタンド		1	基	
ホールサイン (注意サイン含む)		9	式	
ティーグラウンド	1500*1500	9	基	
サンドボックス		9	基	
ベンチ撤去新設		5	基	
樹木伐採	ハナモモ他	3	本	
樹木剪定	クスノキ他	3	本	
バンカー再生		3	箇所	
マウンド	W=1000	113	m	
階段 / 手摺 (全面改修)		1	箇所	
階段 (舗装) / 手摺 (取り替え)		1	箇所	
排水処理		1	箇所	

柵H1500立て直し		10	m	
コンクリートステップ	W=500	30	m	
スプリンクラー位置移動		2	箇所	

種別	規格	数量	単位	摘要
冠岳コースサイン		1	基	
クラブスタンド		1	基	
ホールサイン (注意サイン含む)		9	式	
ティーグラウンド	1500*1500	9	基	
サンドボックス	φ300	9	基	
ベンチ撤去新設		2	基	
グリーン整備		50	m ²	
管理通路整備		25	m ²	
樹木伐採	マテバシイ他	3	本	
樹木剪定	クスノキ他	4	本	

バンカー再生		3	箇所	
マウンド	W=1000	33	m	
階段 (舗装) / 手摺 (取り替え)		5	箇所	
階段 / 手摺新設		1	箇所	
防球フェンス改修	H=1.0 L=2.0	1	箇所	
休憩所 水栓受弁改修		1	箇所	
スプリンクラー位置移動		2	箇所	