

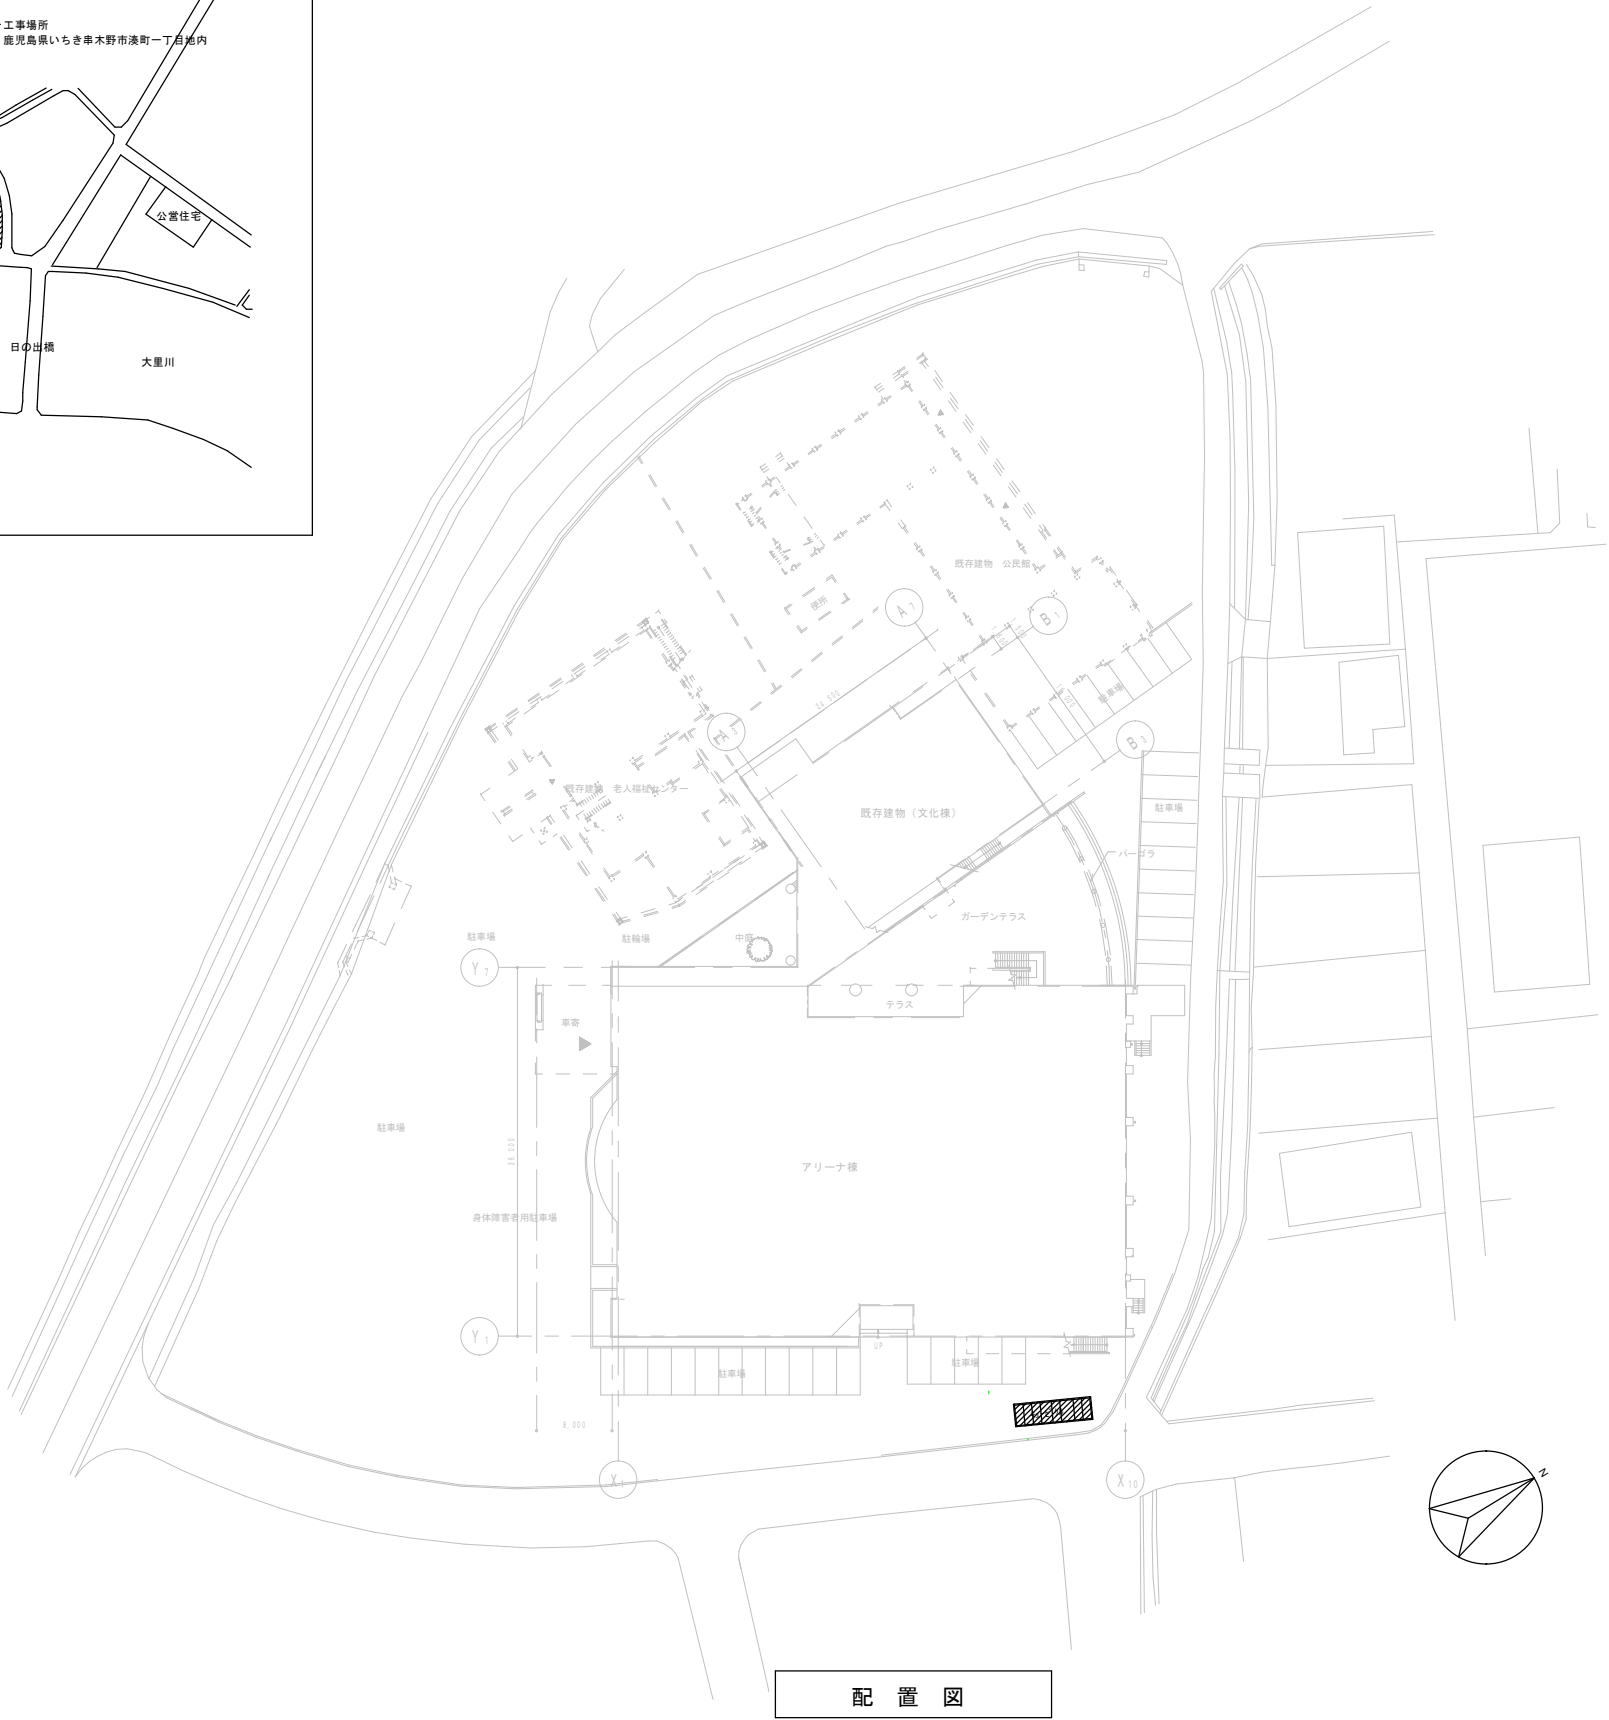
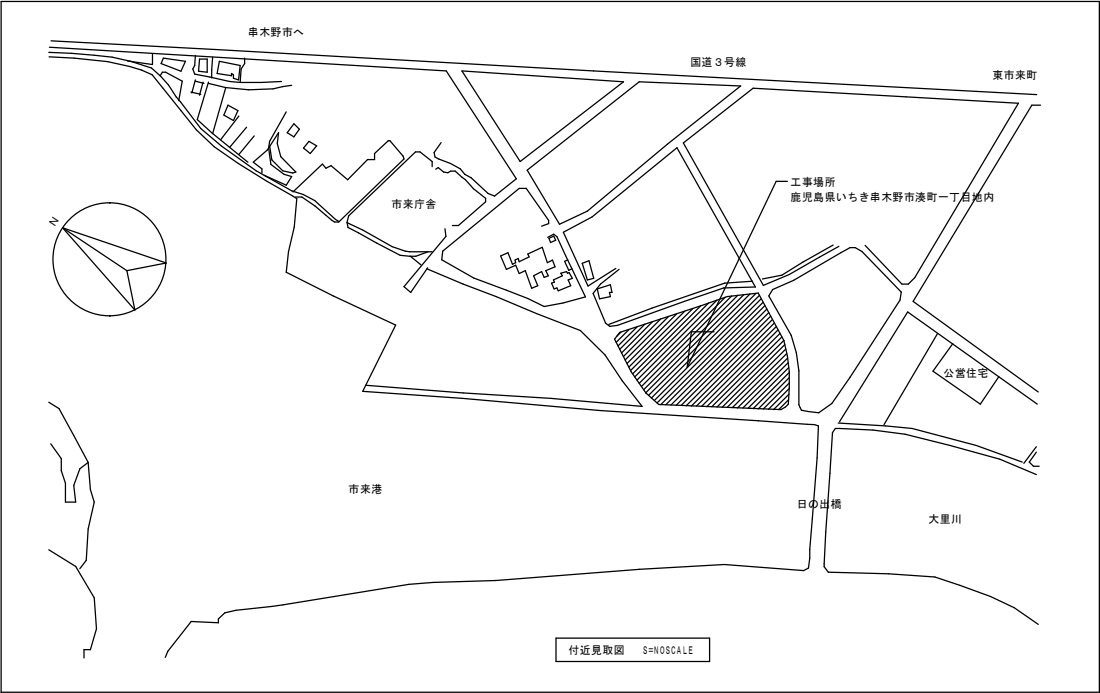


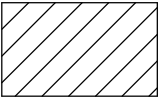

 : 今回工事対象物

MEMO				APPROVED	DESIGNED	PROJECT NO.	PROJECT	いちきアクアホールキュービクル修繕		
				CHECKED	DRAWING	DATE	SUBJECT	配置図	SCALE	




記号	名称
PAS	高圧気中負荷開閉器
PCT	計器用変圧変流器
WM	取引用積算電力量計
DS	断路器
VCB	真空遮断器
PF	電力ヒューズ
PT	計器用変圧器
CT	計器用変流器
LBS	高圧負荷開閉器
Tr	変圧器
SC	高圧進相コンデンサー
F	ヒューズ [*]
VS	電圧計切替スイッチ
AS	電流計切替スイッチ

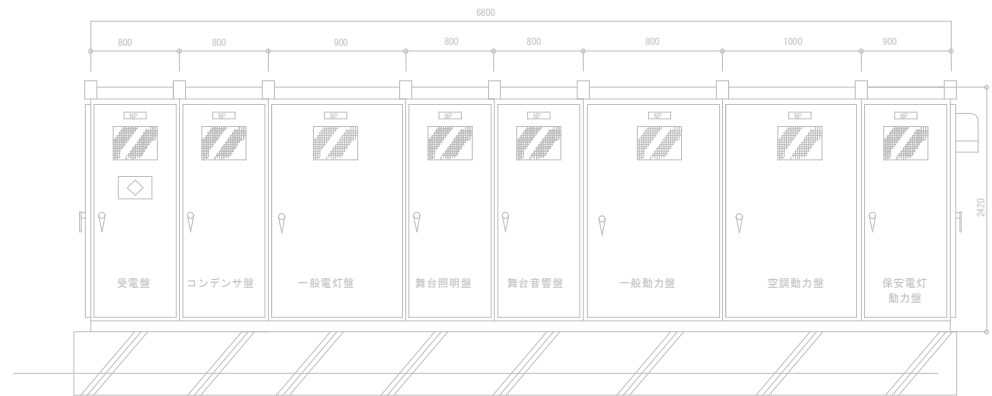

“新設キュービクル”
300ℓ サーマ運動ファン取付
メンテナンス用コンセント2個取付
本体 屋外 メタリコン塗装仕上げ
チャンネルベース 亜鉛ドブ漬け
基礎建築工事

MEMO		APPROVED	DESIGNED	PROJECT. NO.	PROJECT	いちきアクアホールキュービクル修繕		
		CHECKED	DRAWING	DATE	SUBJECT	高圧結線図		
								SCALE

非照光式銘板
(315x63xt3)

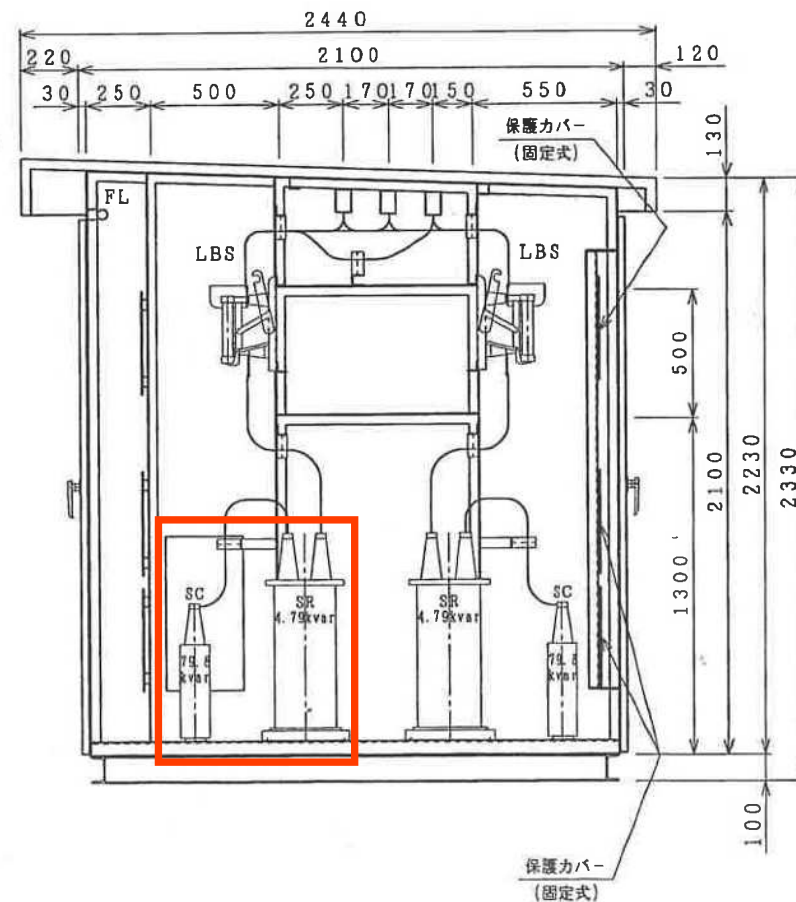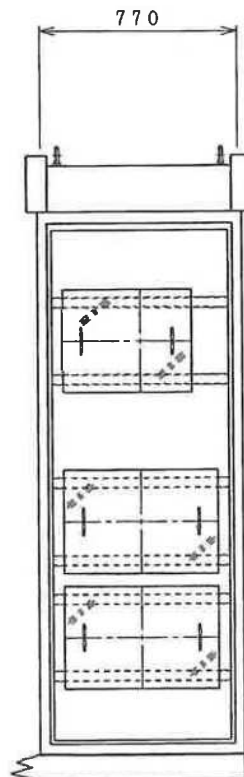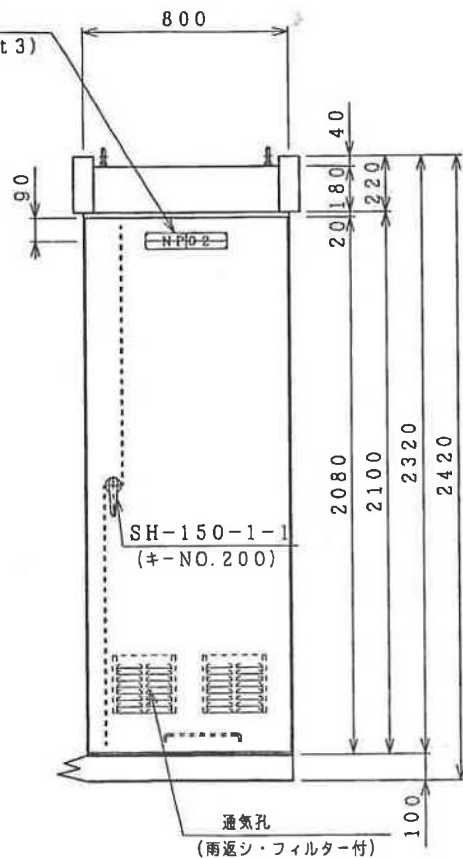

符号	訂正年月日	変更内容	印	検印	仕	面	納入先	品名	数量	面
					屏	外面	市来町多目的ホール	屋外キュービクル		
					中底	内面	(仮称) 新築工事	高圧コンデンサ盤構造図		
					様	指定色	第三角法	縮尺 1/20	承認	検印
							単位 mm	00.09.22	室島	原島
							FILE 0A354004062	三葉電機工業株式会社	型式	図番
							CHAR. 00.10.03		33883	8

品 名	メーカ-	型 式	仕	数、量
ガラス窓		QP用納入リガラス	6.8	6
ガラス窓		QP用納入リガラス	t 6.8	1
塩ビ板		高圧部保護用 LBS部	透明 t 2 1000用	1
塩ビ板		高圧部保護用 LBS部	透明 t 2 900用	1
塩ビ板		高圧部保護用 LBS部	透明 t 2 800用	4
塩ビ板		高圧部保護用 SC部	透明 t 2 800用	2
塩ビ板		高圧部保護用 TR部	透明 t 2 1000用	1
塩ビ板		高圧部保護用 TR部	透明 t 2 900用	2
塩ビ板		高圧部保護用 TR部	透明 t 2 800用	3
塩ビ板		高圧部保護用 ヘッド部	透明 t 2 800用	1
塩ビ板		高圧部保護用 側面扉部	透明 t 2	1
注意銘板		変電設備	高電圧	1
		予 備 品		
PF	三菱電機	CL-LB	7.2kV, G60A, 40kA	2
PF	三菱電機	CL-LB	7.2kV, G50A, 40kA	3
PF	三菱電機	CL-LB	7.2kV, G40A, 40kA	2
PF	三菱電機	CL-LB	7.2kV, G30A, 40kA	3
PF	三菱電機	CL-LB	7.2kV, G20A, 40kA	3
TR	三菱電機	SF	1φ3W 6600/210-105V 50kVA	(1)
TR	三菱電機	SF-T	1φ3W 6600/210-105V 100kVA	(1)
TR	三菱電機	SF-T	1φ3W 6600/210-105V 200kVA	(1)
TR	三菱電機	RA-T	3φ3W 6600/210V 150kVA	(1)
TR	三菱電機	RA-T	3φ3W 6600/210V 300kVA	(1)
TR	三菱電機	RA	スコットTR 3φ3W 210V/1φ3W 210-105V×2回線 30kVA	(1)
SR	三菱電機	KR-3	4.79kvar 油入 6600V	(2)
SC	三菱電機	KL-8	79.8kvar, 6%品 3φ 7020V 60Hz	(2)

符号	訂正年月日	変 更 内 容	印 検印	仕 屏 中底 様	函体	指定色 外面 内面	納入先 市来町多目的ホール (仮称) 新築工事 殿						品名	屋外キュービクル 使用部品一覧表				
									第三角法	縮尺	NTS	承認	検図	設計	製図	型式	数量	面
									単位	mm	00/0B/11		室島	原和	原	図番	33883	17
									三 葉 電 機 工 業 株 式 会 社									