


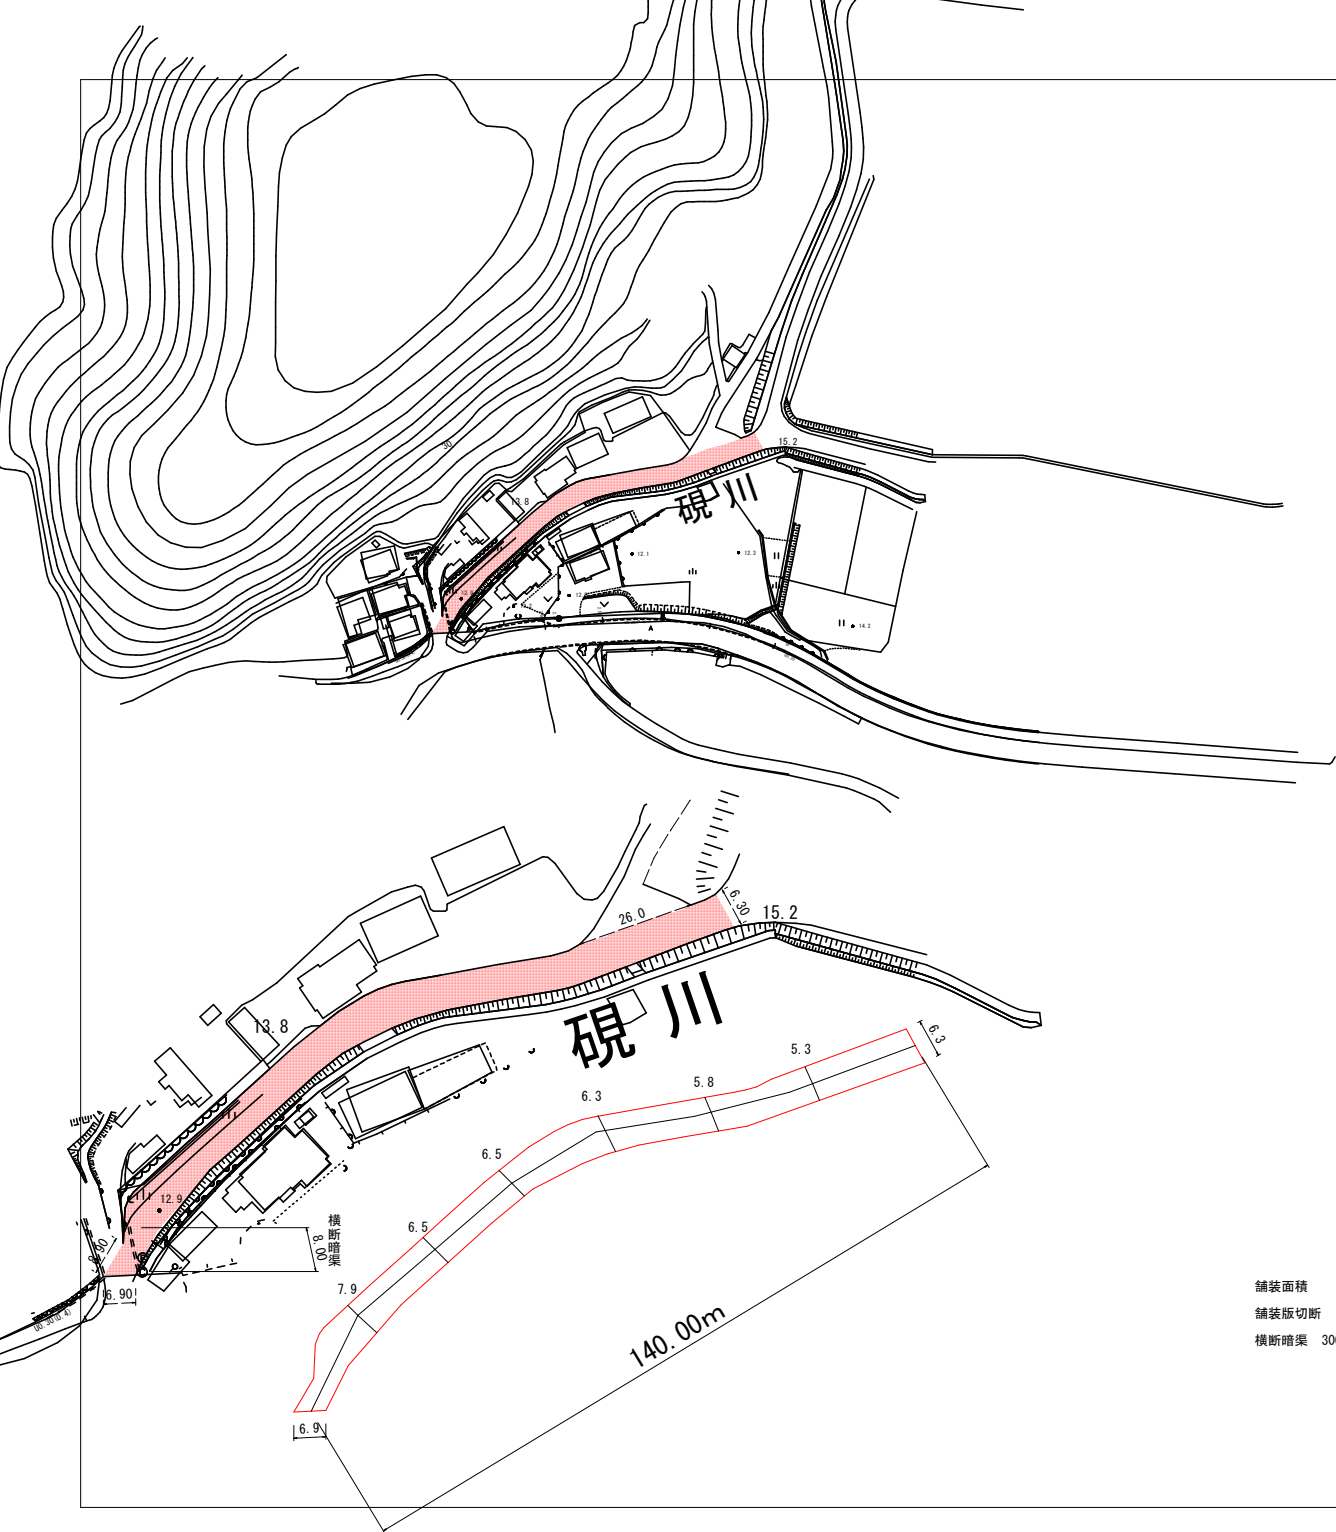


車道アスファルト舗装構成



表層工（密粒式A） t=5cm
路盤不陸整正（粒調砕石）平均厚=5cm

横断暗渠300型

S=1:20

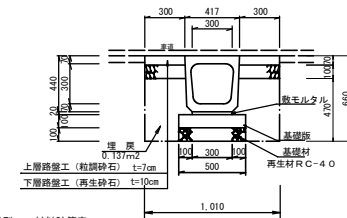

横断暗渠300型 材料計算表		10.00m当り		
名 称	規 格	計 算 式	数 量	単位
躯体	300型		10.00	m
基礎砕石	再生砕石 t=10cm	0.50×10.00	5.00	m ²
基礎板	300型	10.00÷2.00	5.00	枚
敷モルタル	1:3	0.02×0.30×10.00	0.06	m ³
基面整正		0.50×10.00	5.00	m ²
上層路盤工	粒調砕石 t=7cm	0.30×2×10.00	6.00	m ²
下層路盤工	再生砕石 t=10cm	0.30×2×10.00	6.00	m ²
床 堀	砂 質 土	1.01×0.66×10.00=6.67	6.67	m ³
埋 戻		0.127×2×10.00=2.74	2.74	m ³
残 土		6.67-2.74=3.93	3.93	m ³

実施設計図

舗装状況の悪い箇所があるため路盤の確認をする

いちき串木野市	
工 事 名	令和7年度 道種第3号 養護学校線舗装工事
道 路 名	市 道 養 護 学 校 線
工 事 箇 所	いちき串木野市 八開 地内
図 面 種 類	各種
縮 尺	各国参考
図 面 番 号	全 1 葉 第 1 号

舗装面積	別添参照	= 898 m ²
舗装版切断	6.3+26.0+6.9+8.9	= 48.1m
横断暗渠 300型		= 8.0 m