



中原線 法面改良工事

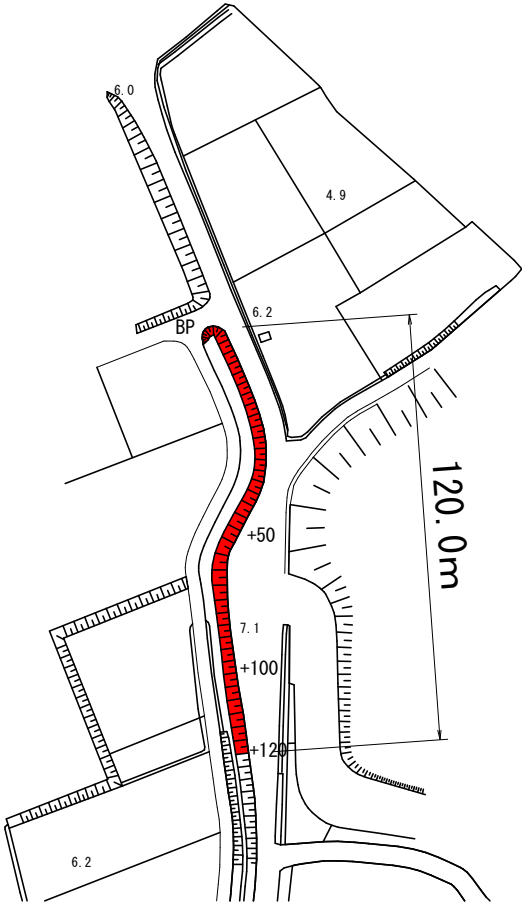

標準断面図

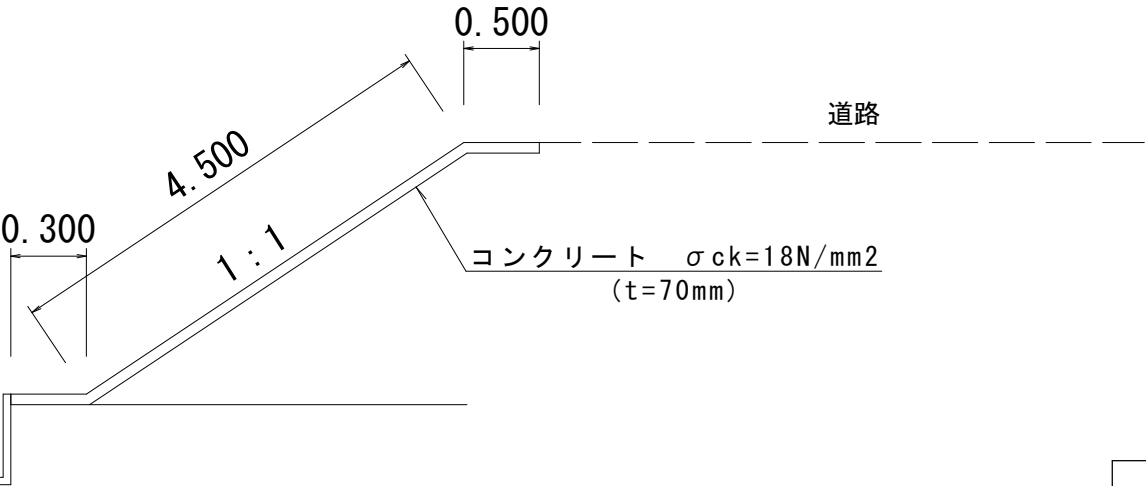

実施設計図

いちき串木野市	
工事名	令和7年度中原線法面改良工事
路線名	市道 中原線
工事箇所	いちき串木野市 大里 地内
図面種類	各種
縮尺	
図面番号	全 1 葉 第 1 号