

[市道 野元中央線] 施工延長L=308.1m

配水管布設工 HPPEφ100 L=230.9m、HPPEφ50 L=19.2m、HiVPφ40 L=16.5m、HiVPφ30 L=35.0m

仕切弁設置工 φ100×4基、φ50×5基、φ40×2基、φ30×1基

消火栓設置工 φ75×1基

給水件数×7件





[市道 宮下1号線] 施工延長L=157.7m

配水管布設工 HPPEφ100 L=142m

仕切弁設置工 φ100×2基、φ50×3基

消火栓設置工 φ75×1基

給水件数×6件

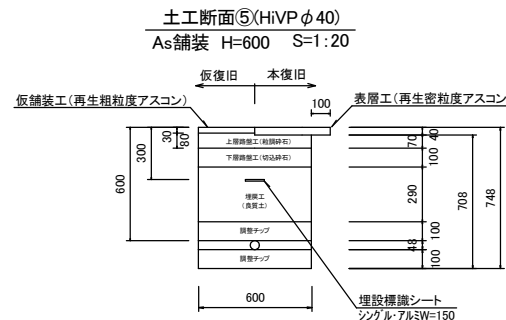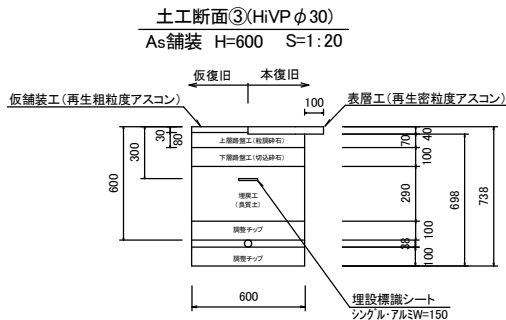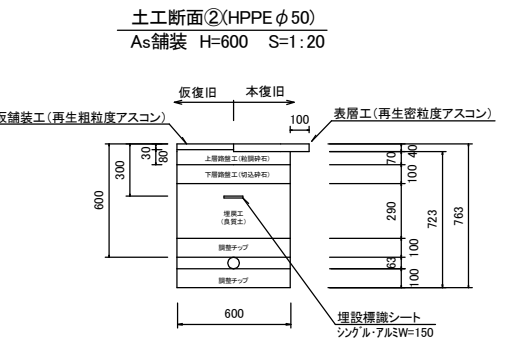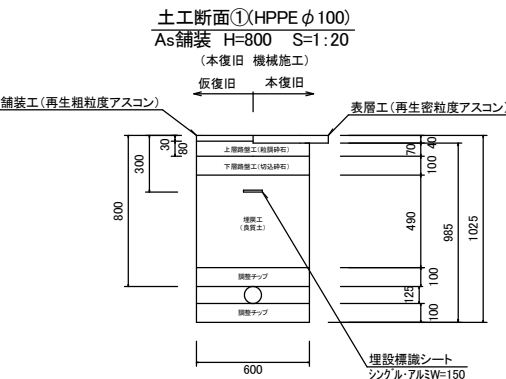

令和7年度 水単第12号 野元地区配水管布設替工事(2工区)


(市道 野元中央線) (市道 宮下1号線)

計画平面図

S=1:1000


[市道 野元中央線] 施工延長L=308.1m

配水管布設工 HPPEφ100 L=230.9m、HPPEφ50 L=19.2m、HiVPφ50 L=6.5m、HiVPφ40 L=16.5m、HiVPφ30 L=35.0m、仕切弁設置工φ100×4基、φ50×5基、φ40×2基、φ30×1基、消火栓設置工φ75×1基、給水件数7件

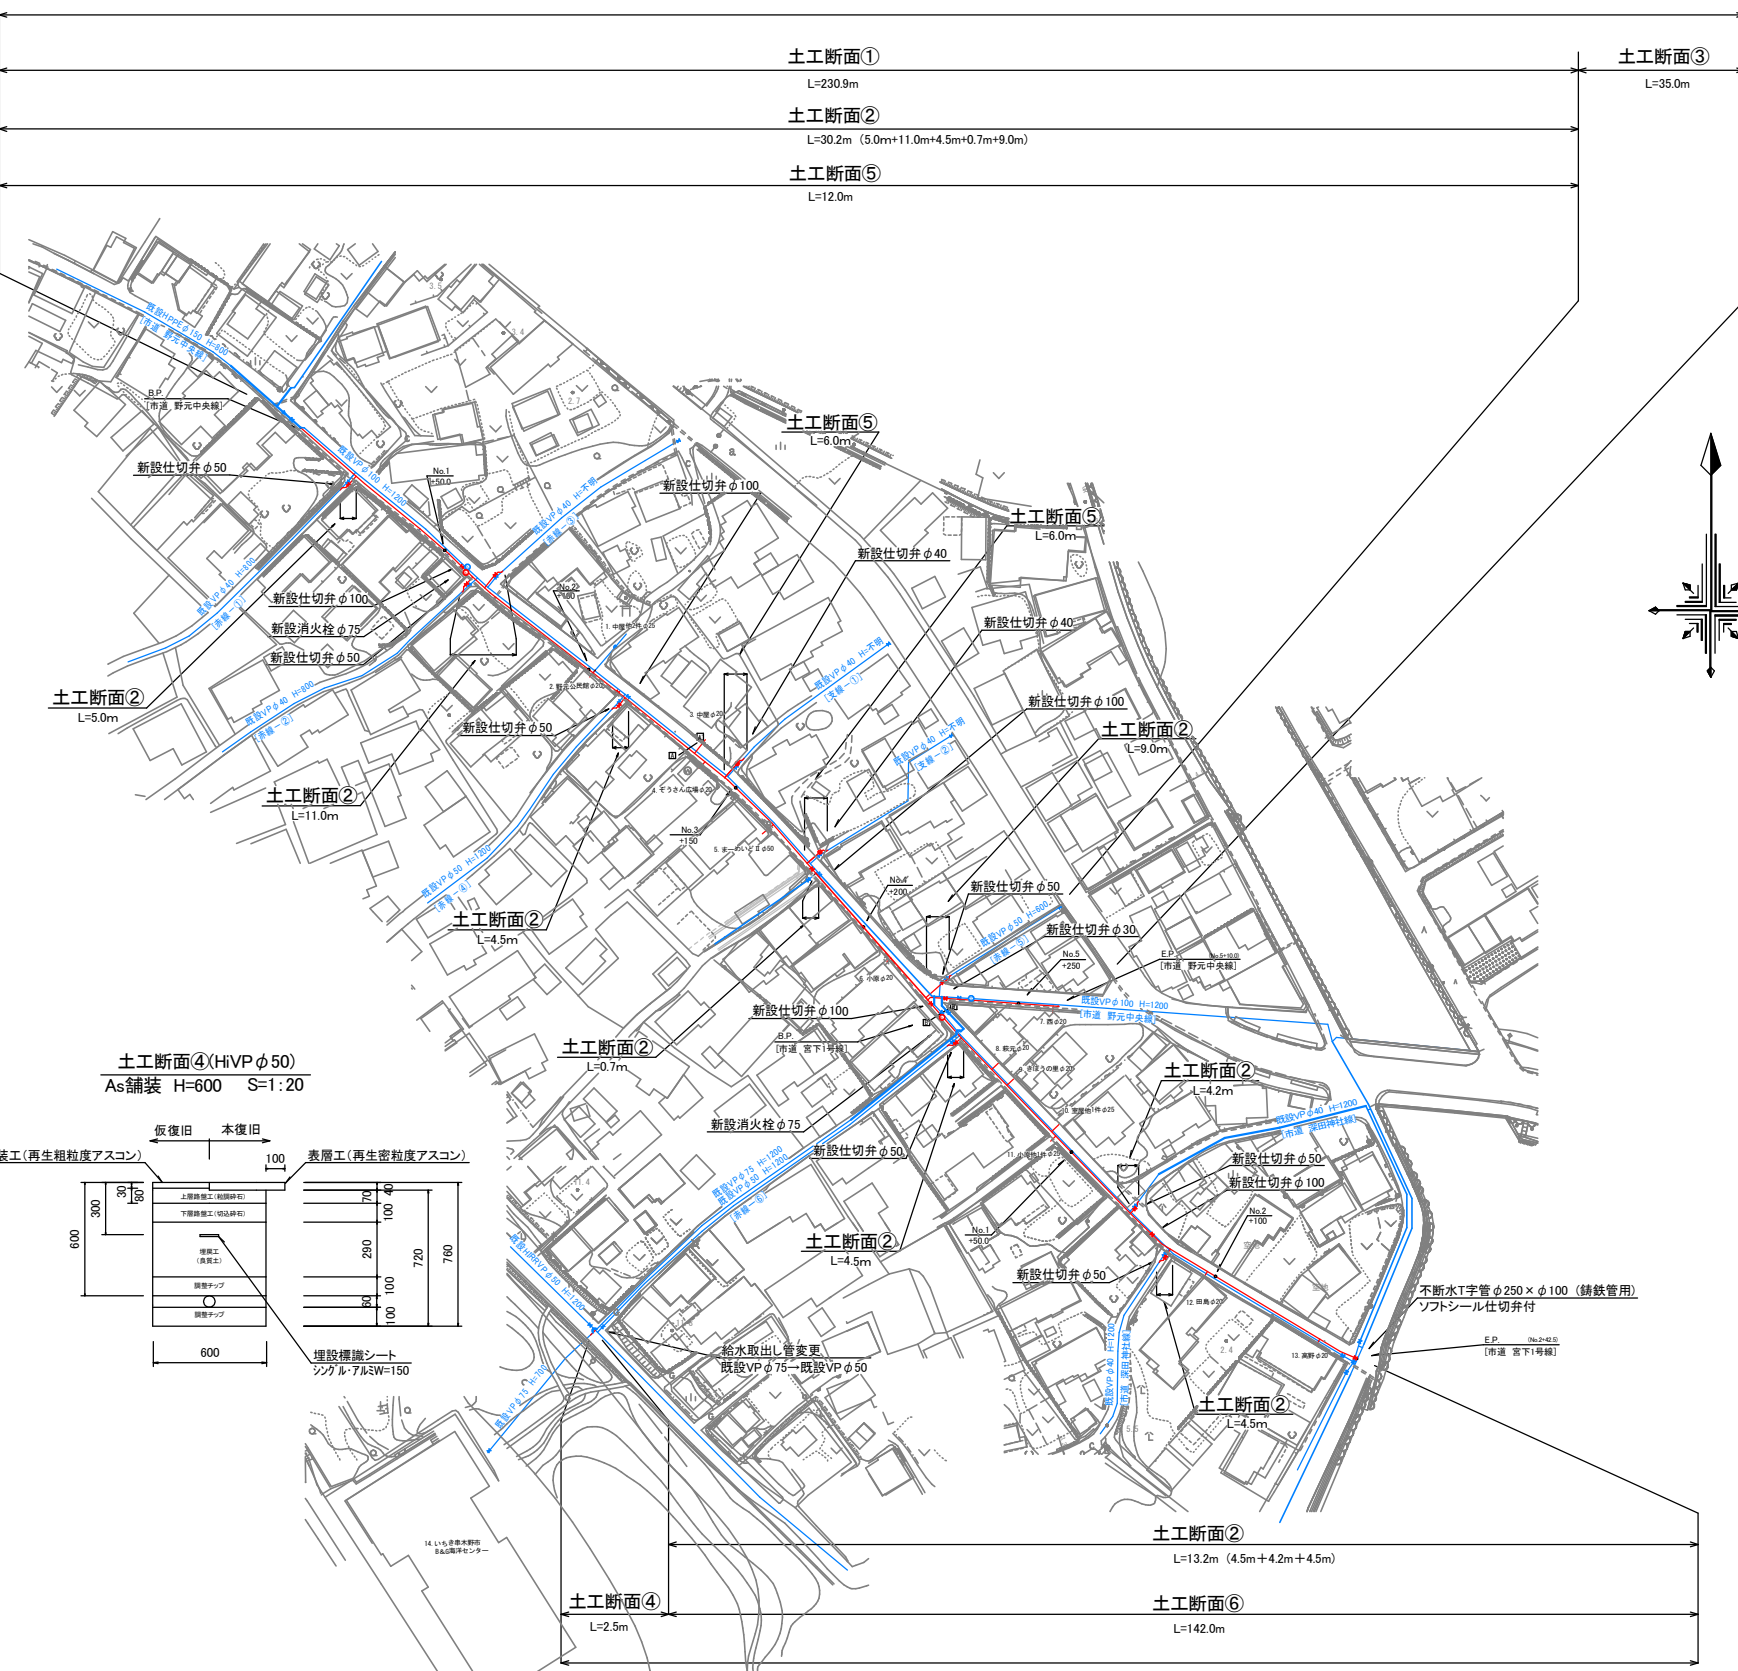


[市道 宮下1号線] 施工延長L=157.7m


配水管布設工 HPPEφ100 L=142.0m、HPPEφ50 L=6.2m、HiVPφ50 L=6.5m、HiVPφ40 L=3.0m、仕切弁設置工φ100×2基、仕切弁設置工φ50×3基、消火栓設置工φ75×1基、給水件数6件

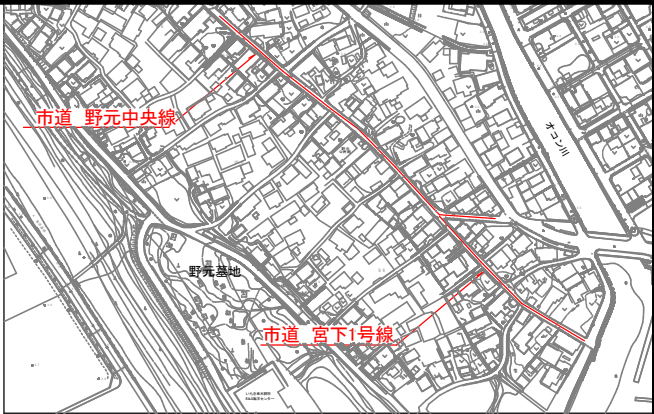


標準断面図 S=1:50
(市道 野元中央線)

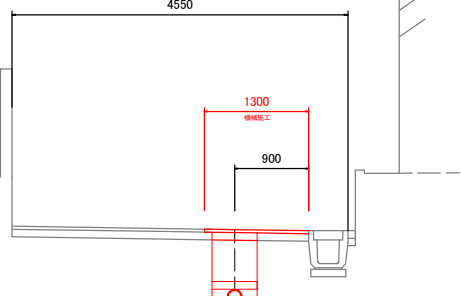

標準断面図 S=1:50
(市道 宮下1号線)

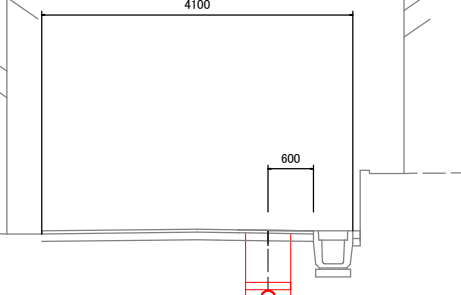

土工断面⑥(HPPEφ100)
As舗装 H=800 S=1:20
仮復旧 本復旧

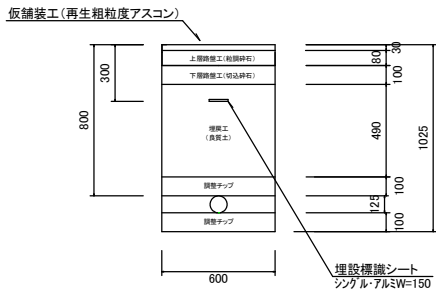

実施設計図

いちき串木野市			
工 事 名	令和7年度 野元地区配水管布設替工事(2工区)		
滞 留 路 線	野元中央線	宮下1号線	
工 事 箇 所	いちき串木野市	野元	地内
図 面 種 類	計画平面図		
縮 尺	図 示		
図 面 番 号	全	3	葉 第 1 号

(市道 野元中央線)




いちき串木野市			
工 事 名	令和7年度 野元地区配水管布設替工事(2工区)		
河川 路 線 名	野元中央線		
工 事 箇 所	いちき串木野市	野元	地内
図 面 種 類	配管詳細図		
縮 尺	S=1:250		
図 面 番 号	全 3	葉 第 2	号

令和7年度 水単第12号 野元地区配水管布設替工事(2工区)

(市道 宮下1号線)

配管詳細図

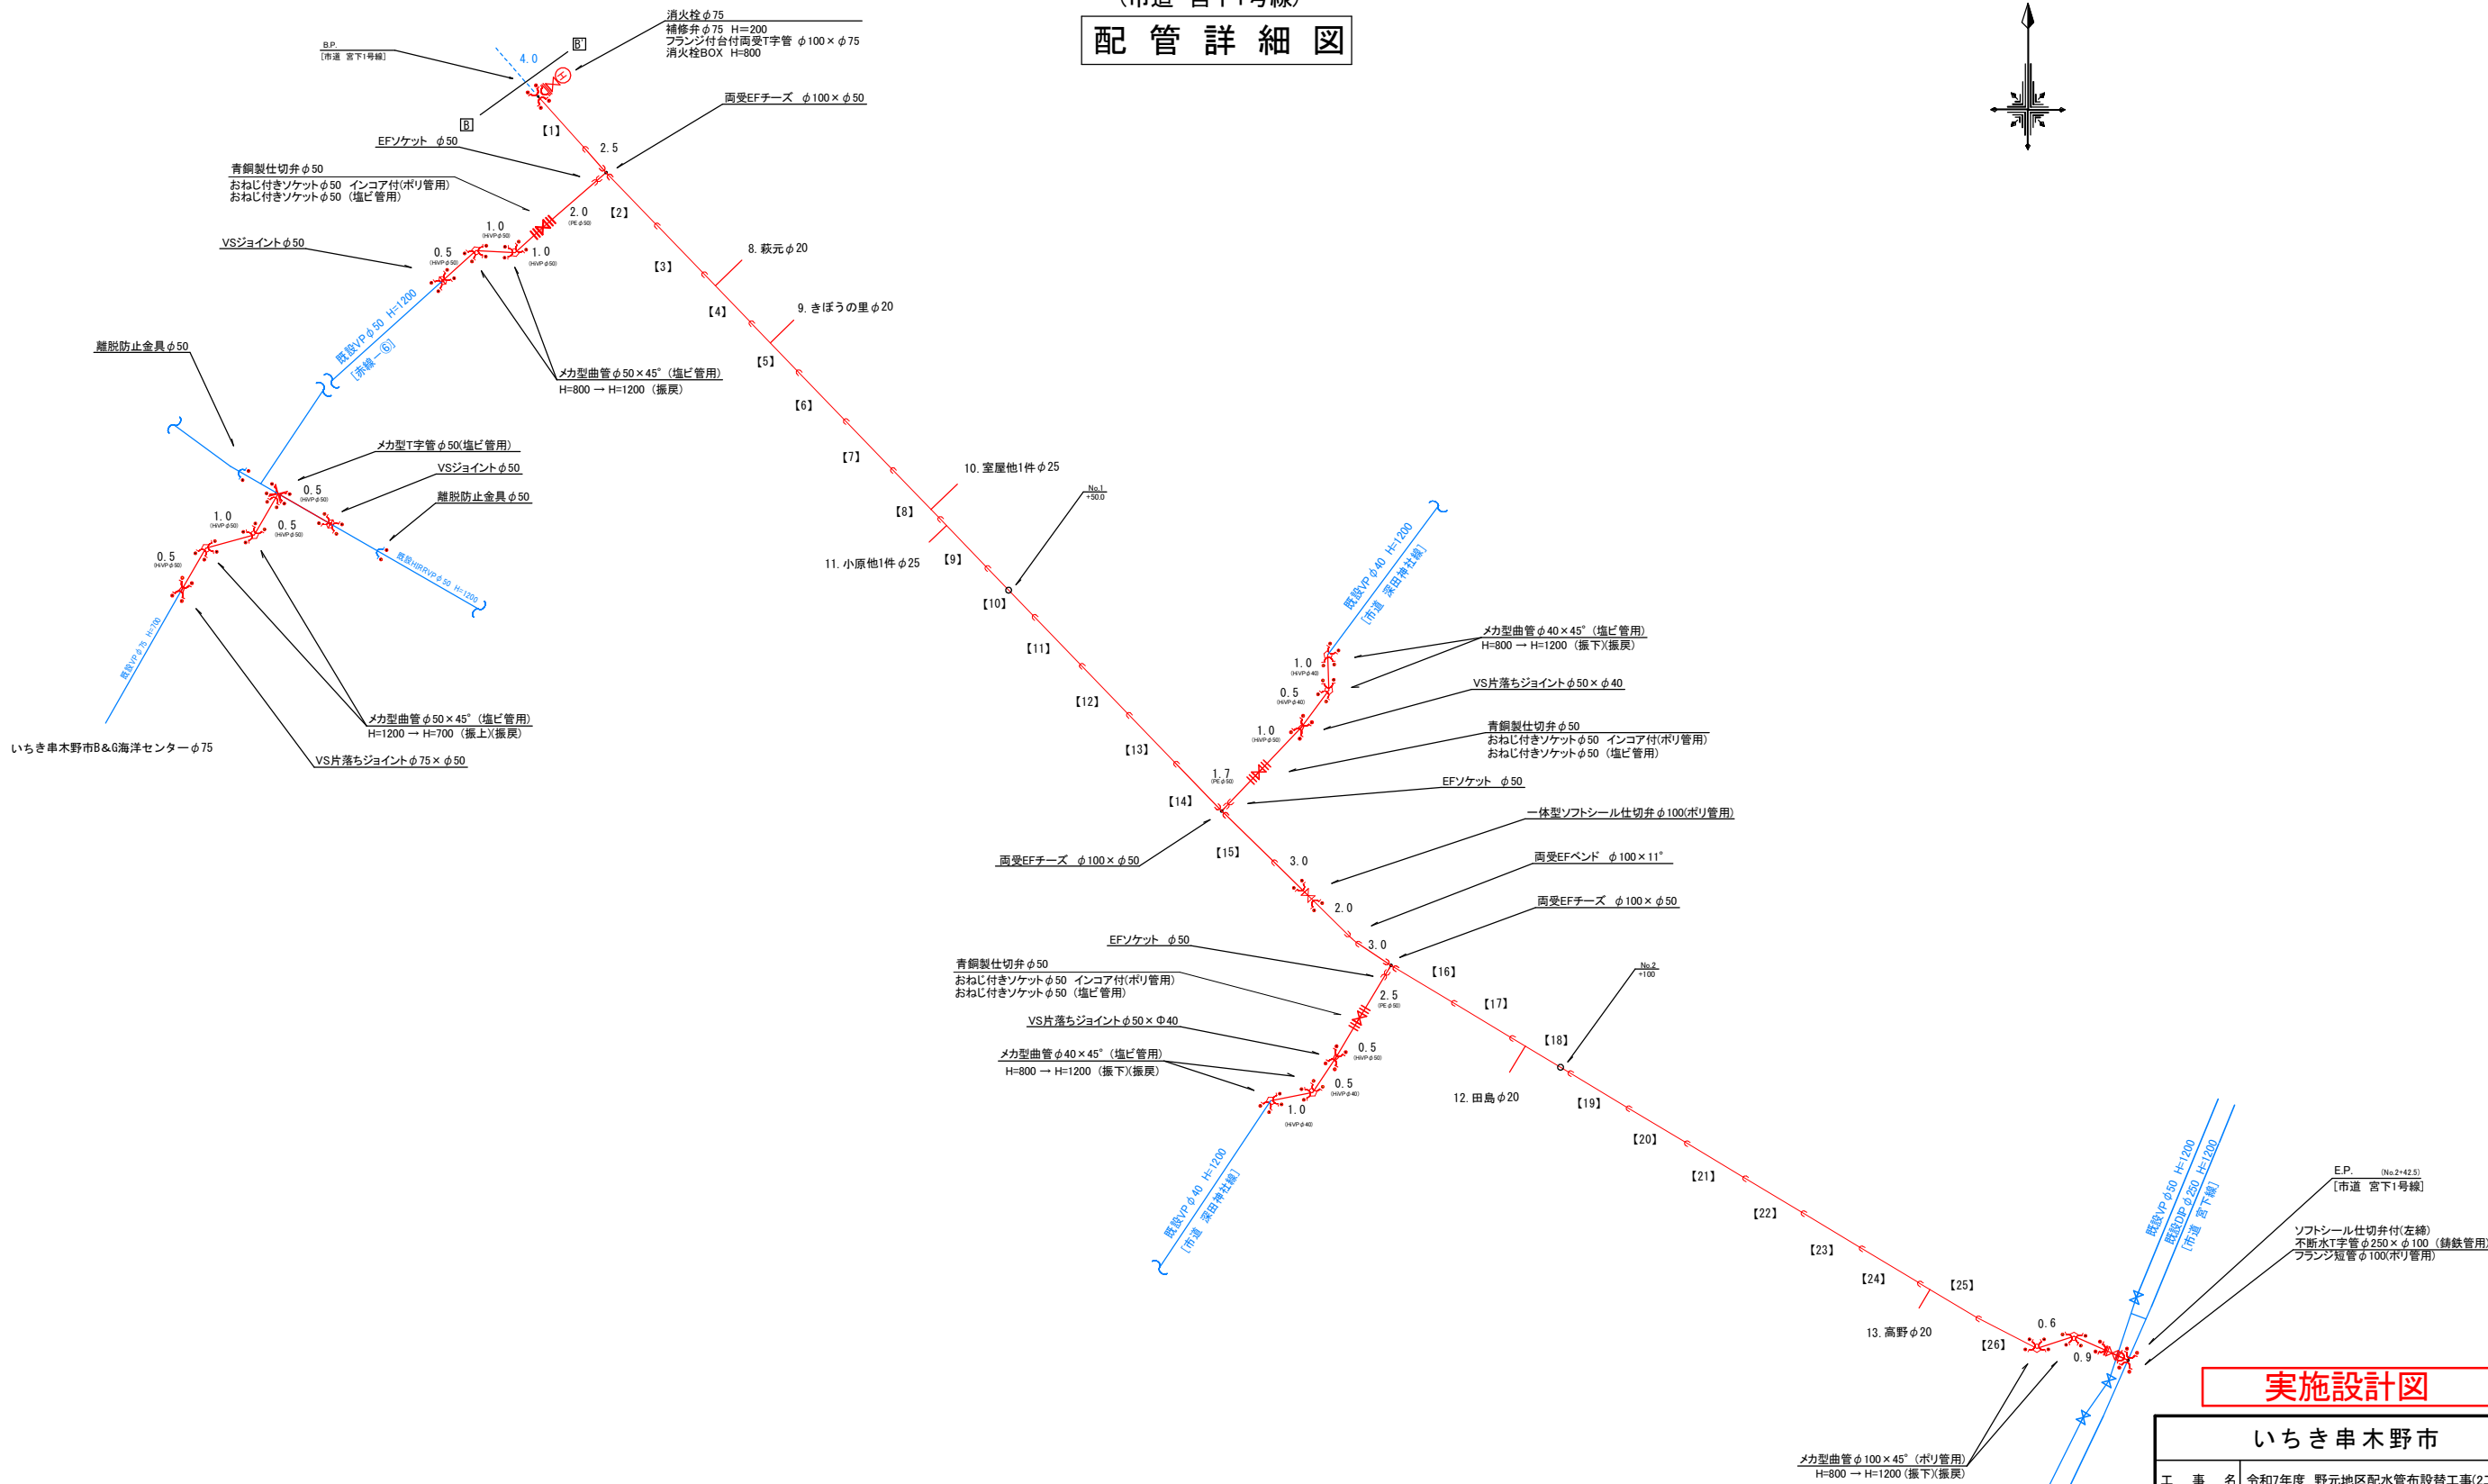

実施設計図

いちき串木野市	
工 事 名	令和7年度 野元地区配水管布設替工事(2工区)
河川 路 線 名	宮下1号線
工 事 箇 所	いちき串木野市 野元 地内
図 面 種 類	配管詳細図
縮 尺	S=1:250
図 面 番 号	全 3 葉 第 3 号