
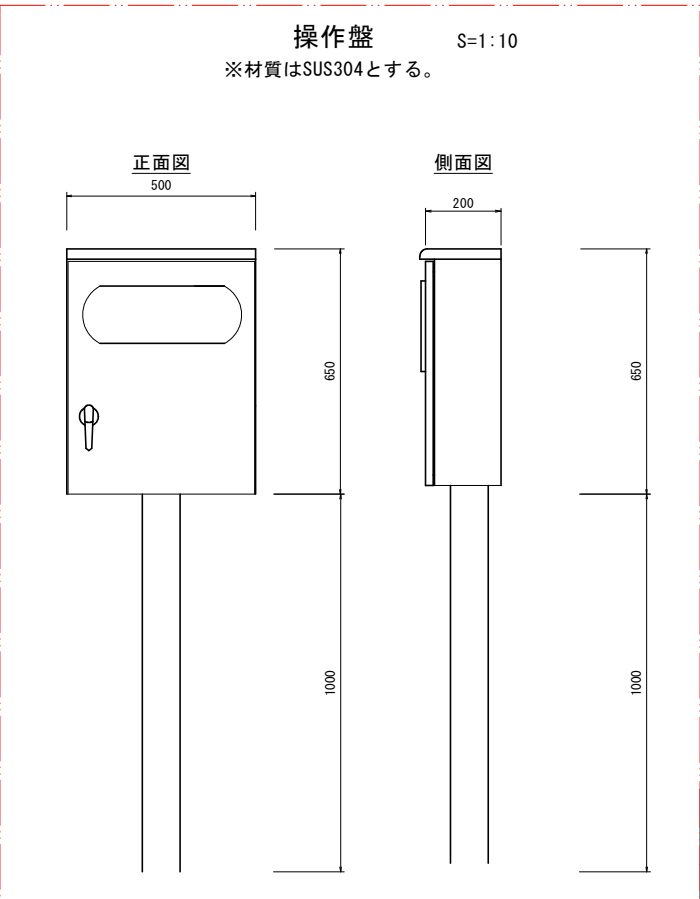
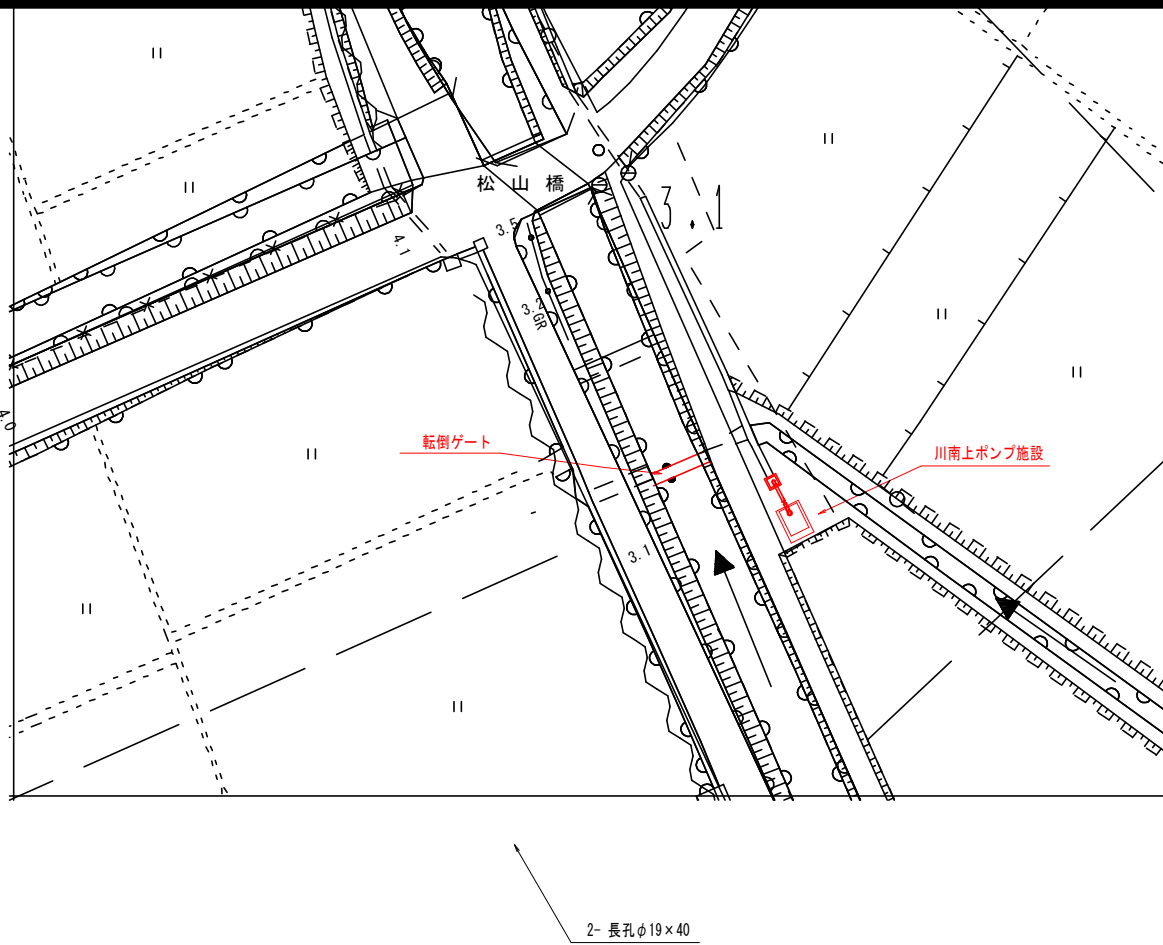


令和8年度 土地改良施設維持管理適正化事業（50期生）
川南上ポンプ施設改修工事
電気設備

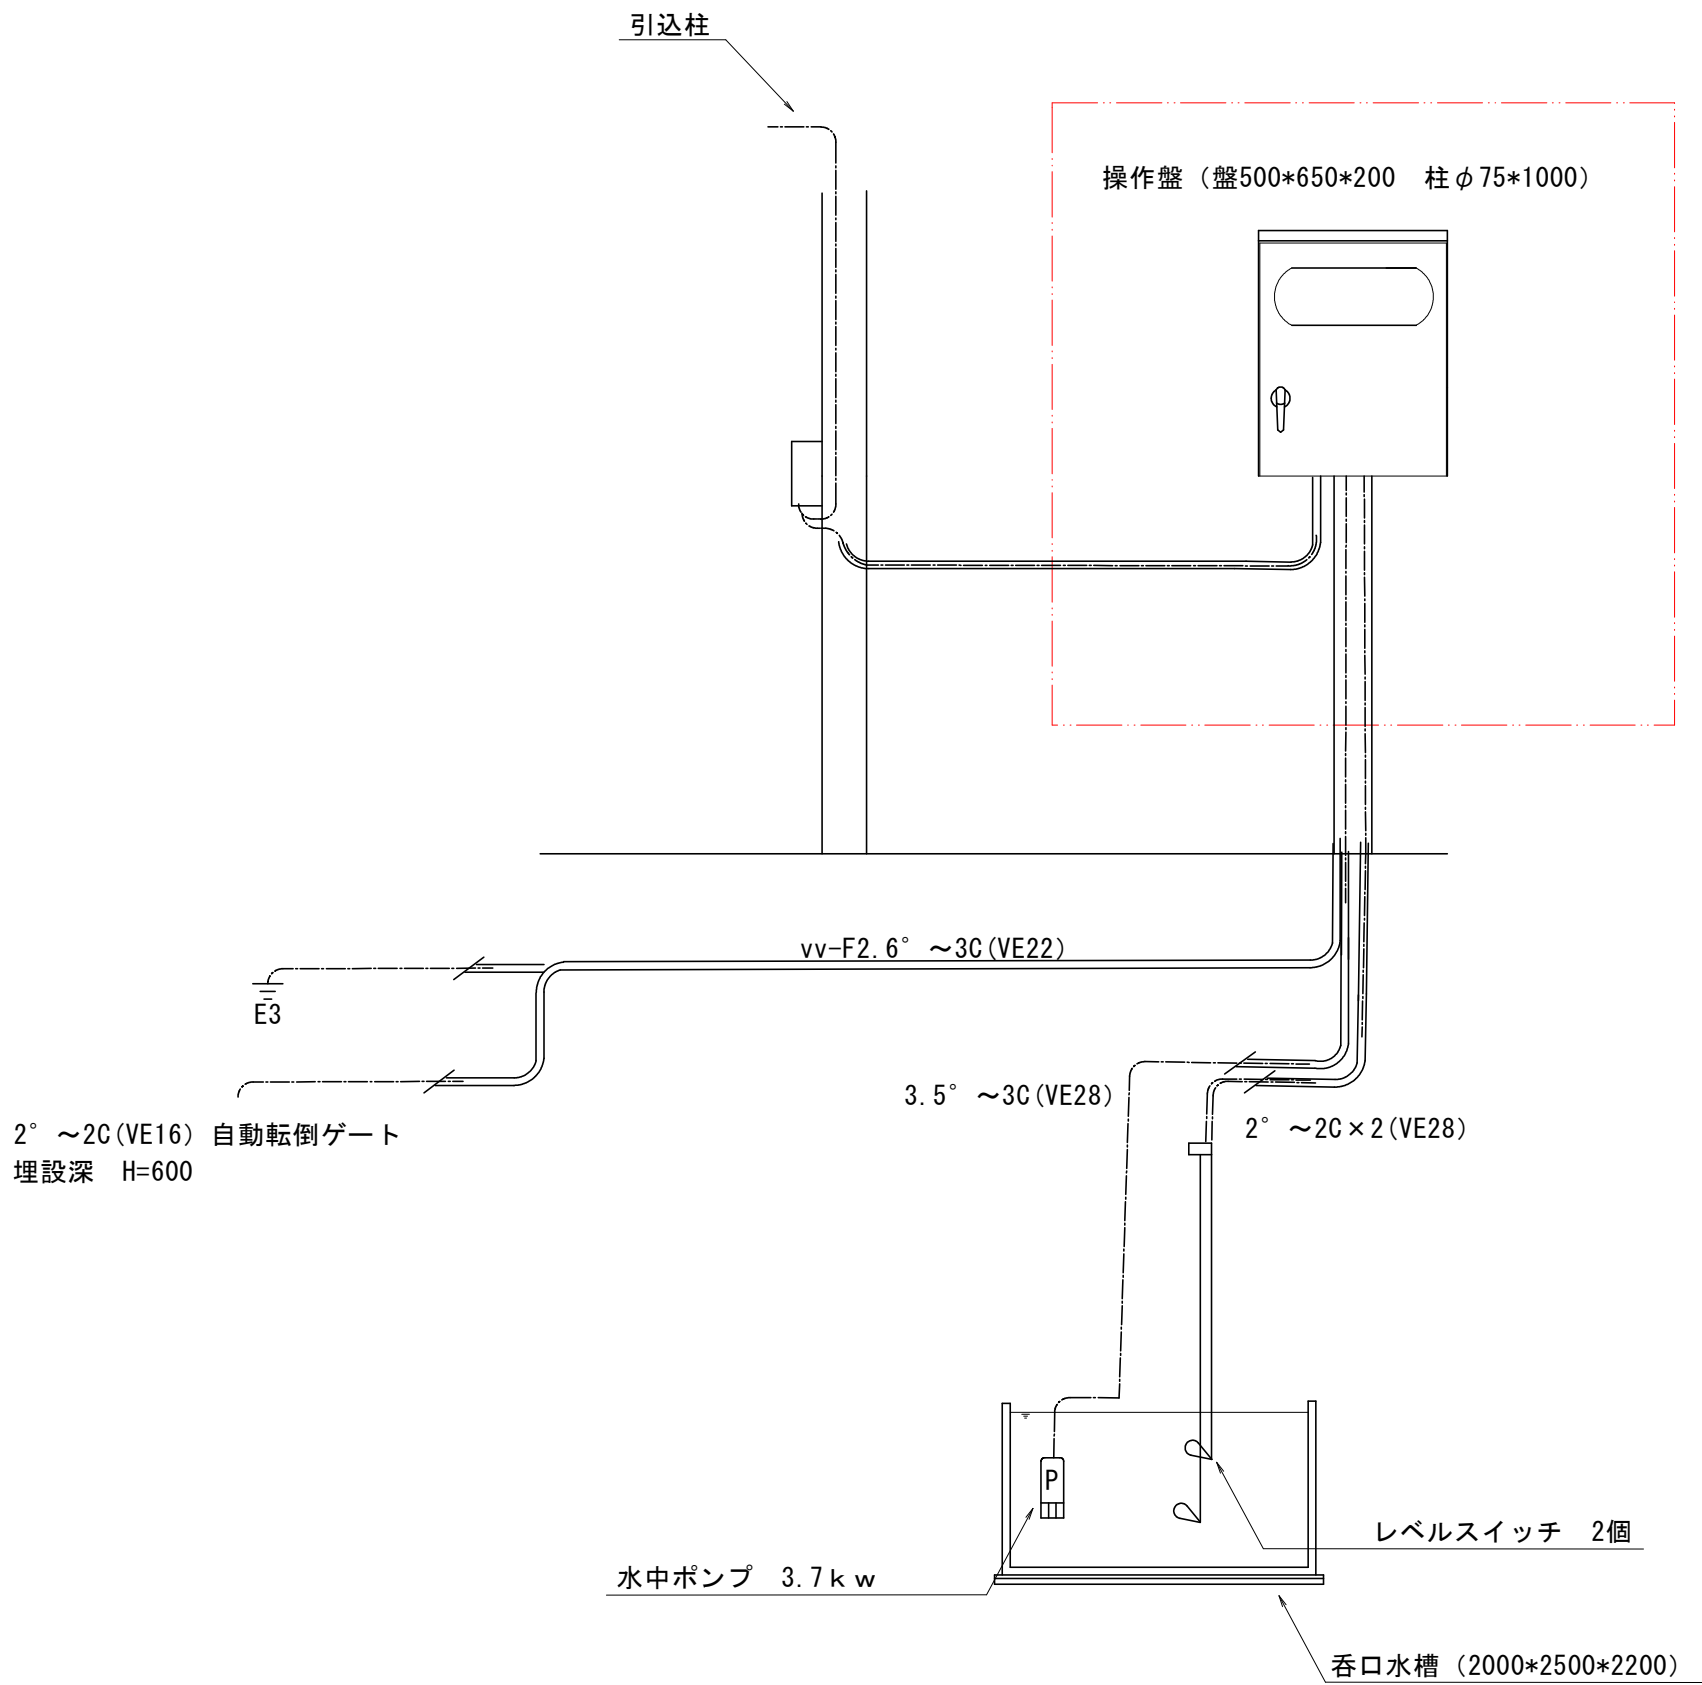

実施設計図

注記)
は今回施工範囲を示す。

工 事 名	川南上ポンプ施設改修工事		
事 業 名	土地改良施設維持管理適正化事業（50期生）		
工 事 場 所	いちき串木野市 大里地内		
図 面 種 類	電気設備		
図 面 番 号	全 2 の 1	作成年月	令和8年8月
いちき串木野市 農政課			

実施設計図