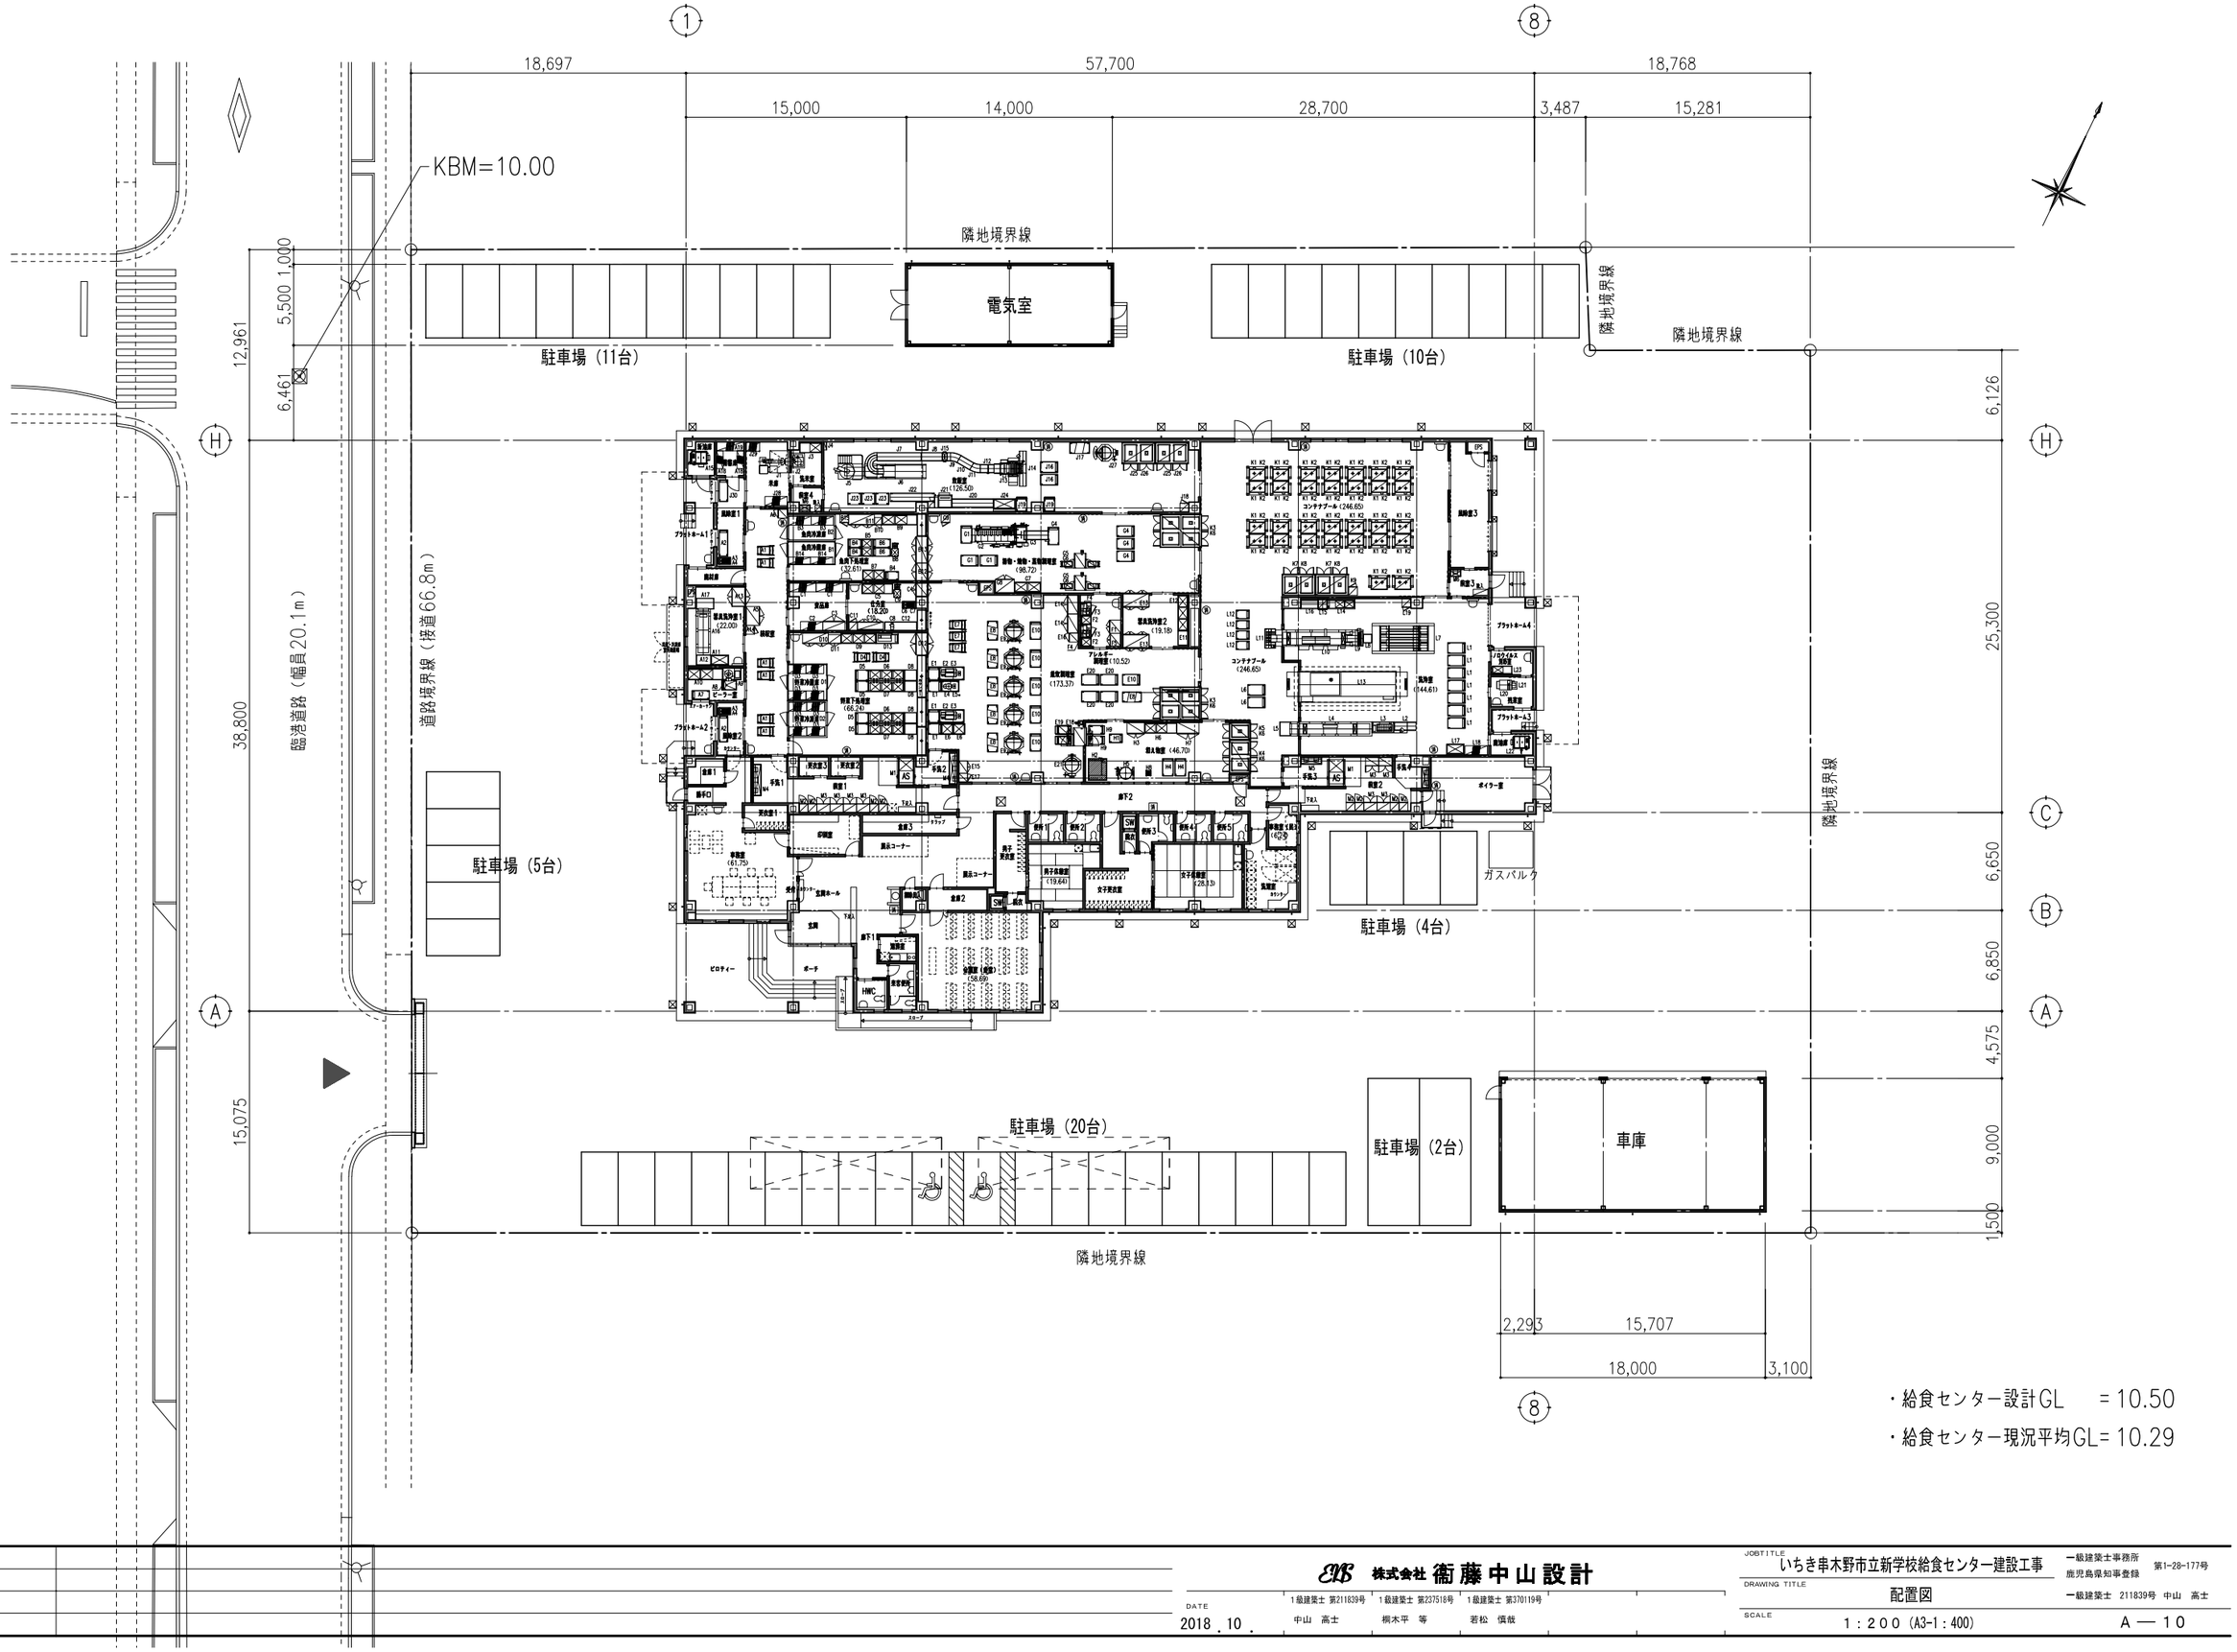


・給食センター設計GL　＝10.50

・給食センター現況平均GL＝10.29

| | |
|---|---|
| 着工 | |
| 竣工 | |
| 監理 | |
| 施工 | |

株式会社 衛藤中山設計

1級建築士 第211839号 中山 高士
1級建築士 第237516号 桐木平 等
1級建築士 第370119号 若松 慎哉

DATE 2018．10．

JOB TITLE いちき串木野市立新学校給食センター建設工事

DRAWING TITLE 配置図

SCALE 1：200（A3-1：400）

一級建築士事務所 鹿児島県知事登録 第1-28-177号

一級建築士 211839号 中山 高士

A — 10