


# いちき串木野市長崎鼻公園再整備事業に伴う 事前準備に関する図面（案）

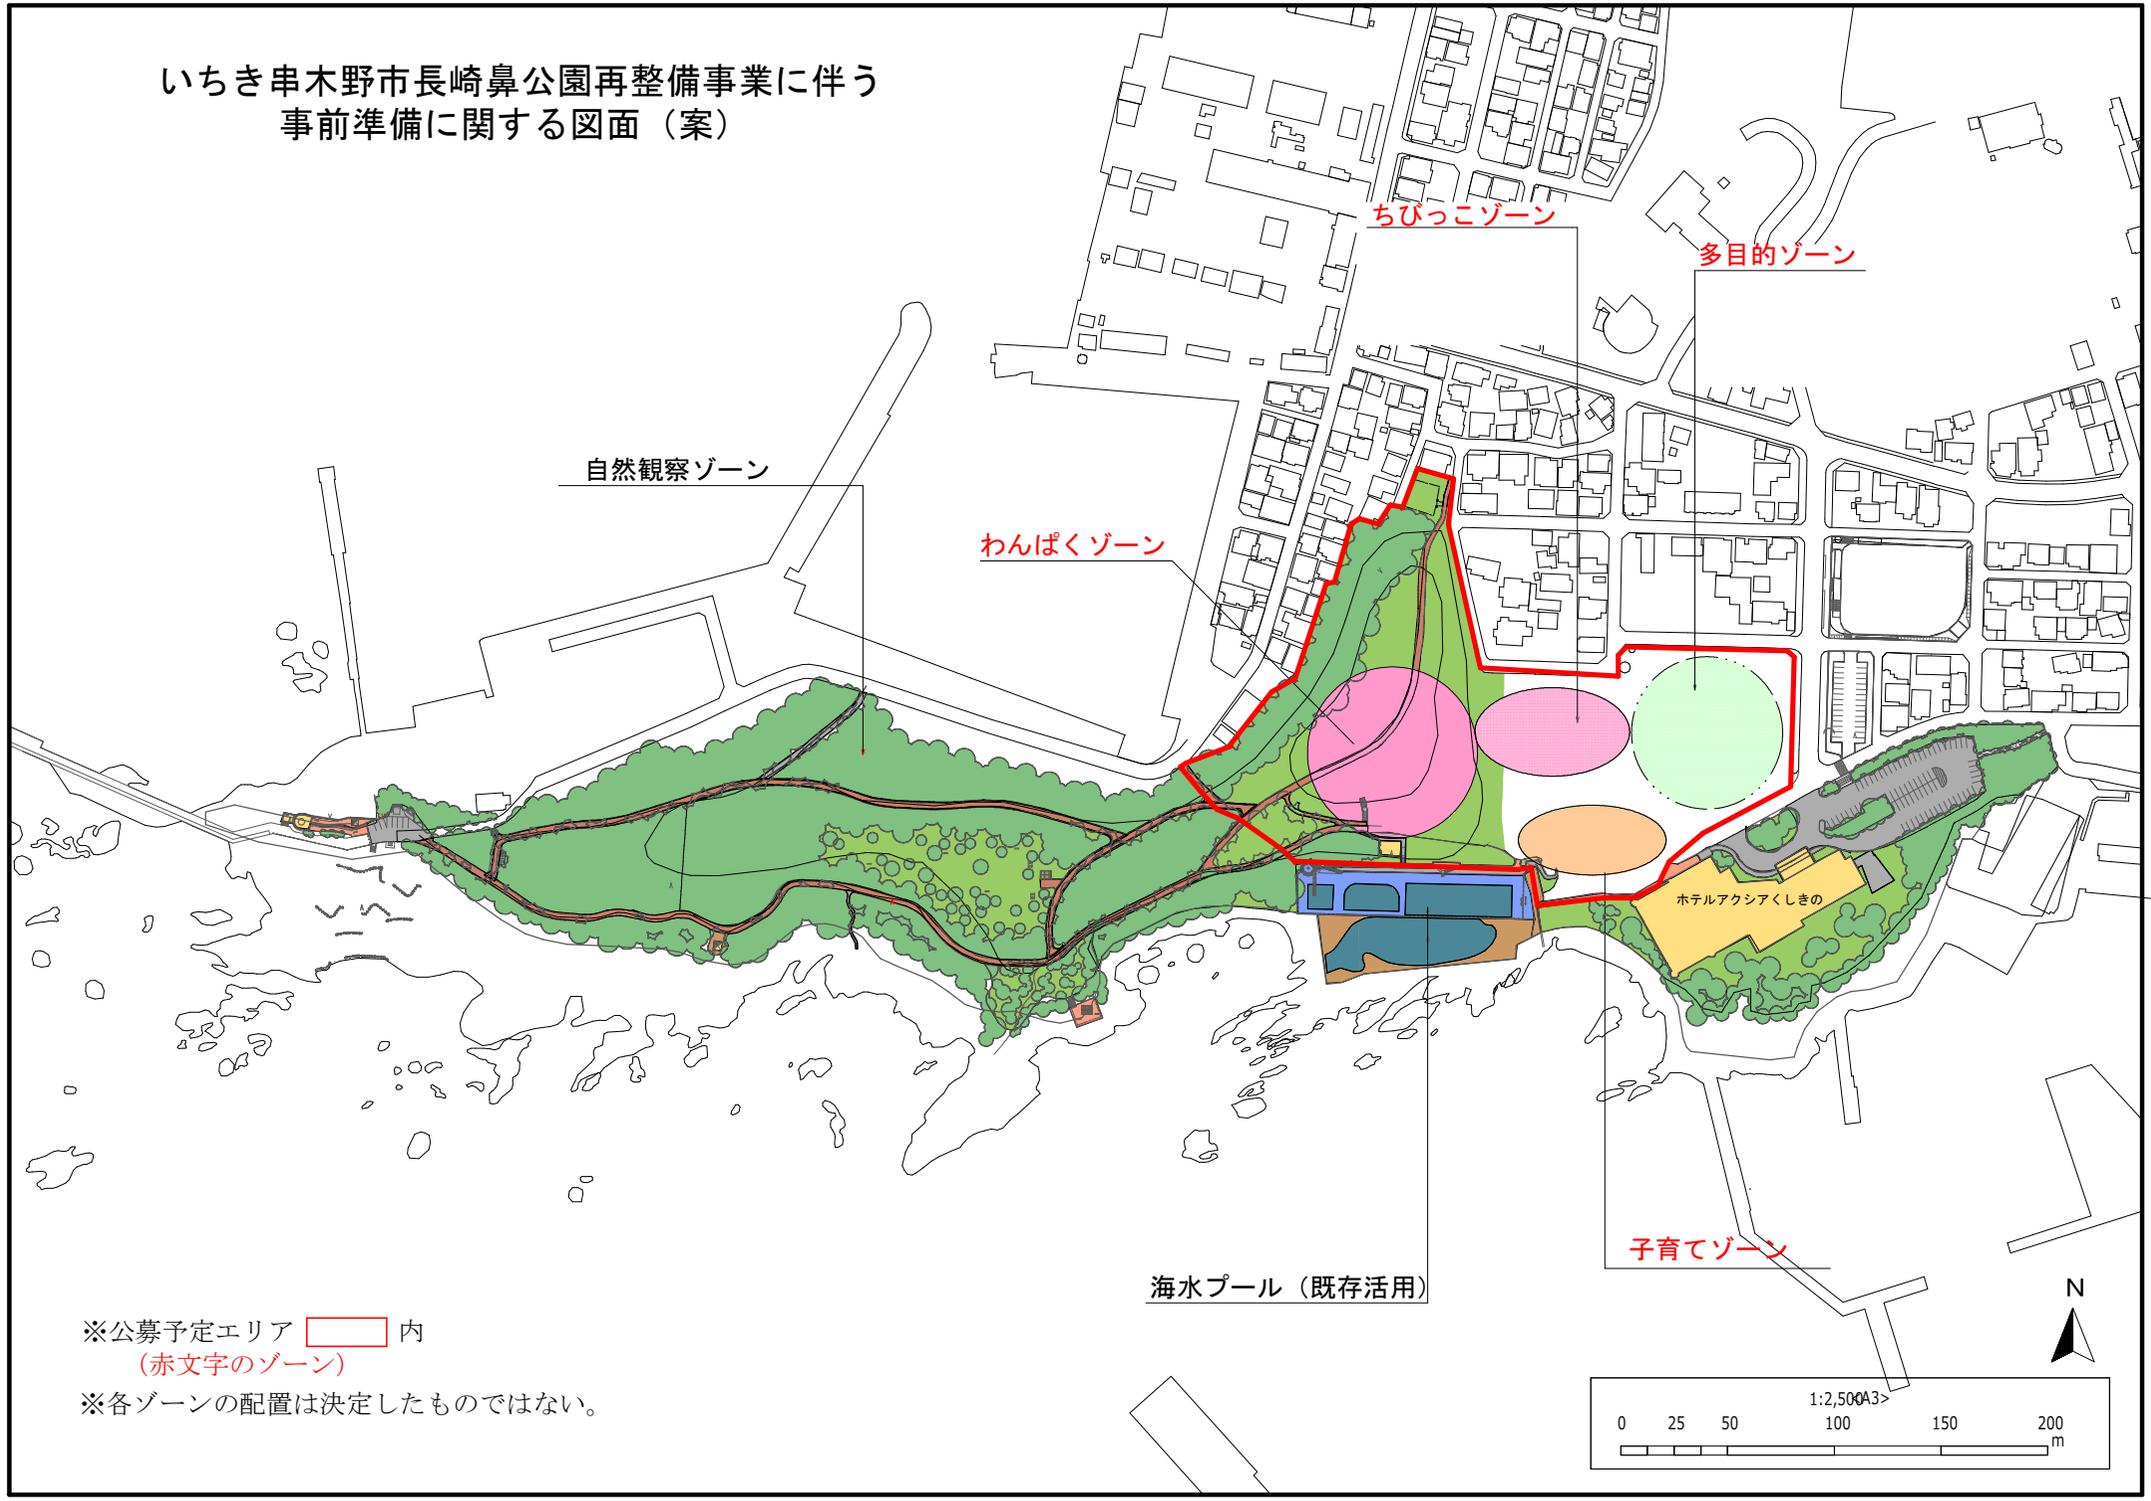

※公募予定エリア  内  
(赤文字のゾーン)

※各ゾーンの配置は決定したものではない。

