



R階平面図 S=1/200

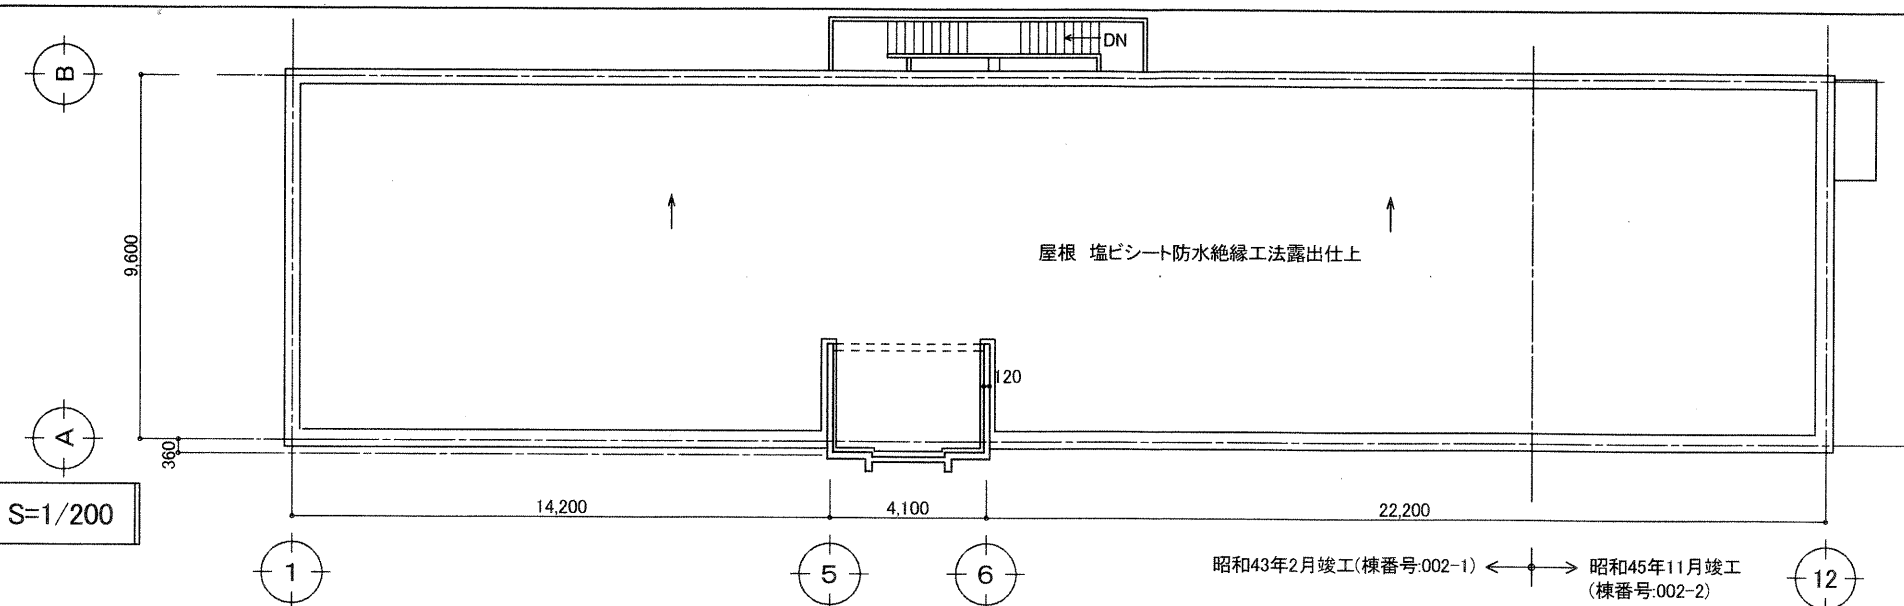

2階平面図 S=1/200

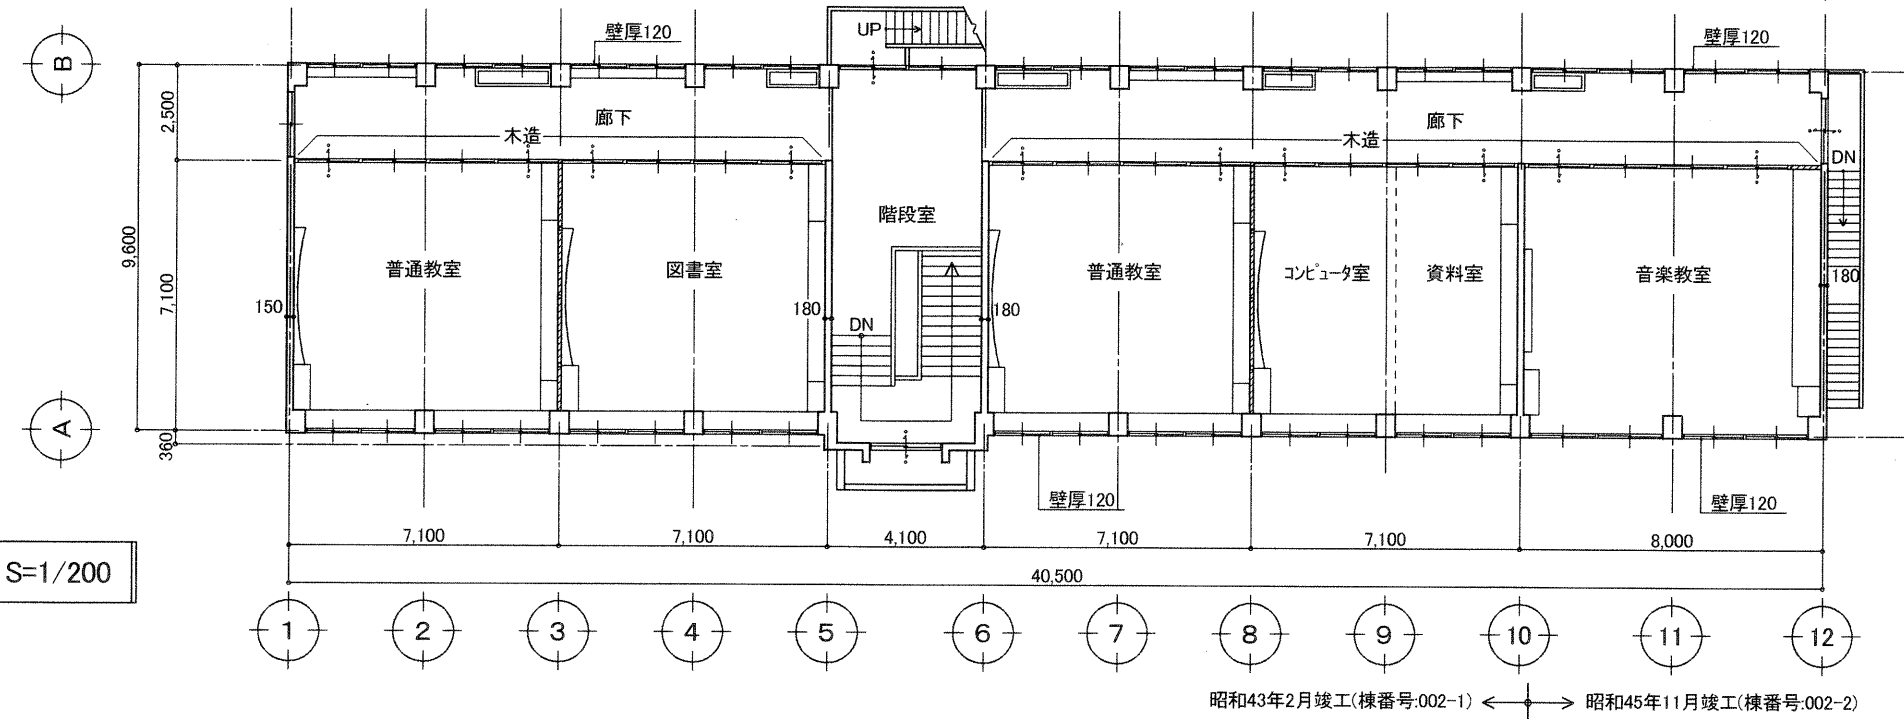

建築面積表

昭和三十九年2月竣工	昭和四十五年11月竣工
313.50m ²	76.80m ²
合計	390.30m ²


床面積表

	昭和三十九年2月竣工	昭和四十五年11月竣工	合計
1階	313.50m ²	76.80m ²	390.30m ²
2階	313.50m ²	76.80m ²	390.30m ²
計	627.00m ²	153.60m ²	780.60m ²

凡例

	鉄筋コンクリート造
	木造

1階平面図 S=1/200

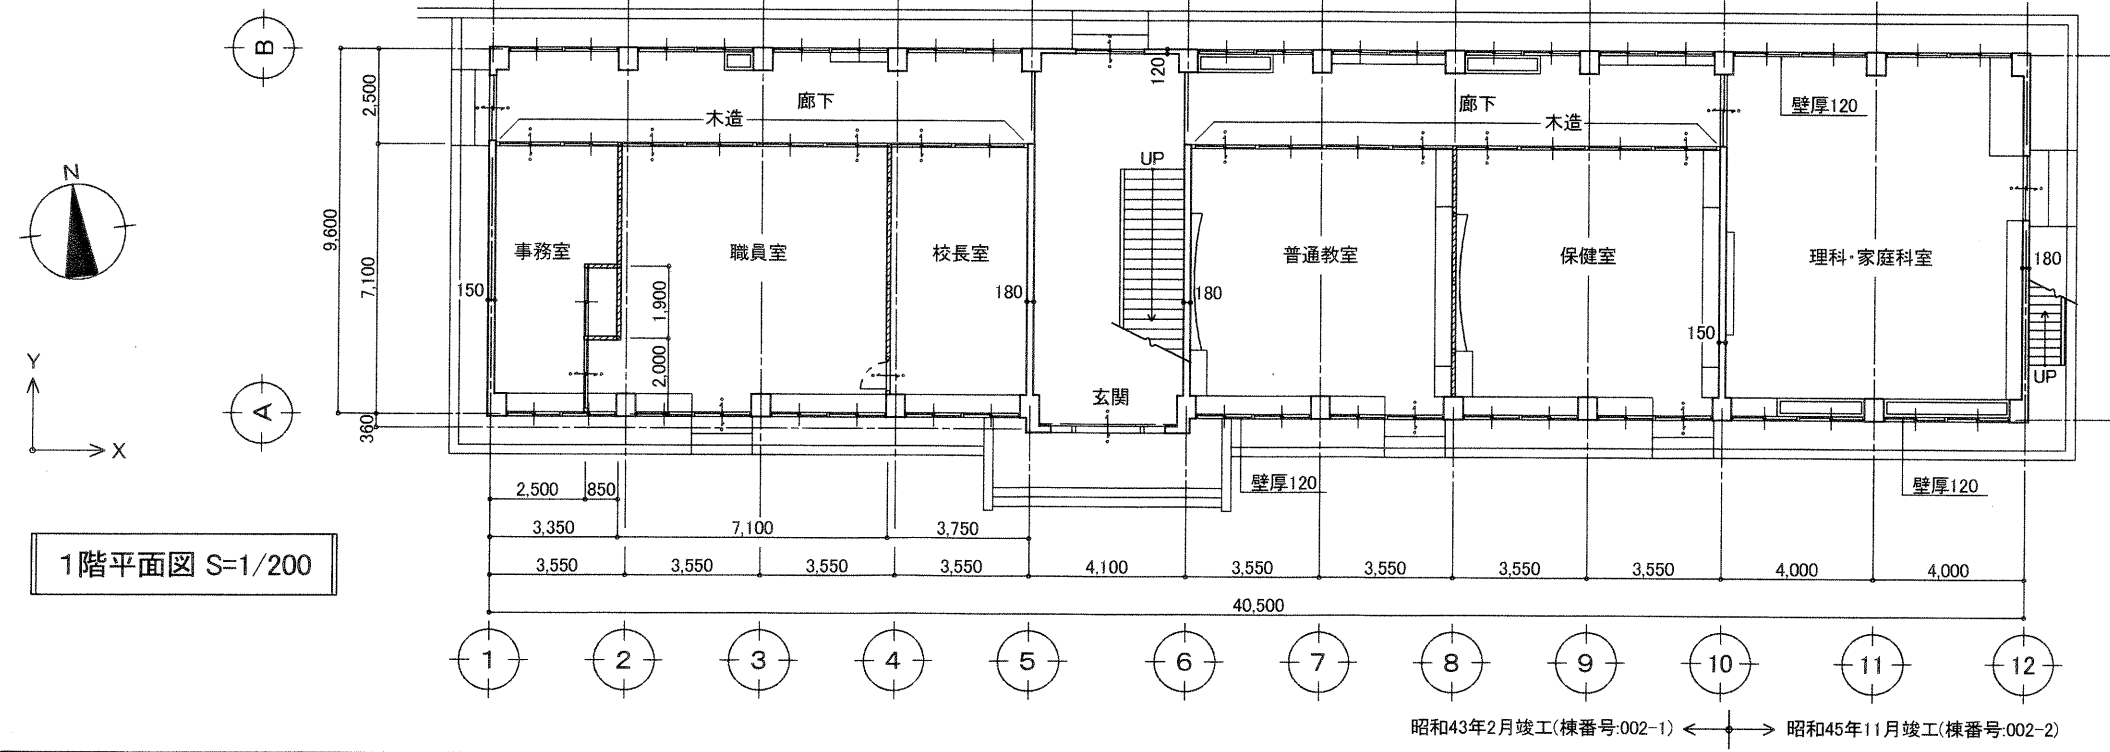

昭和三十九年2月竣工(棟番号:002-1) ← → 昭和四十五年11月竣工(棟番号:002-2)